


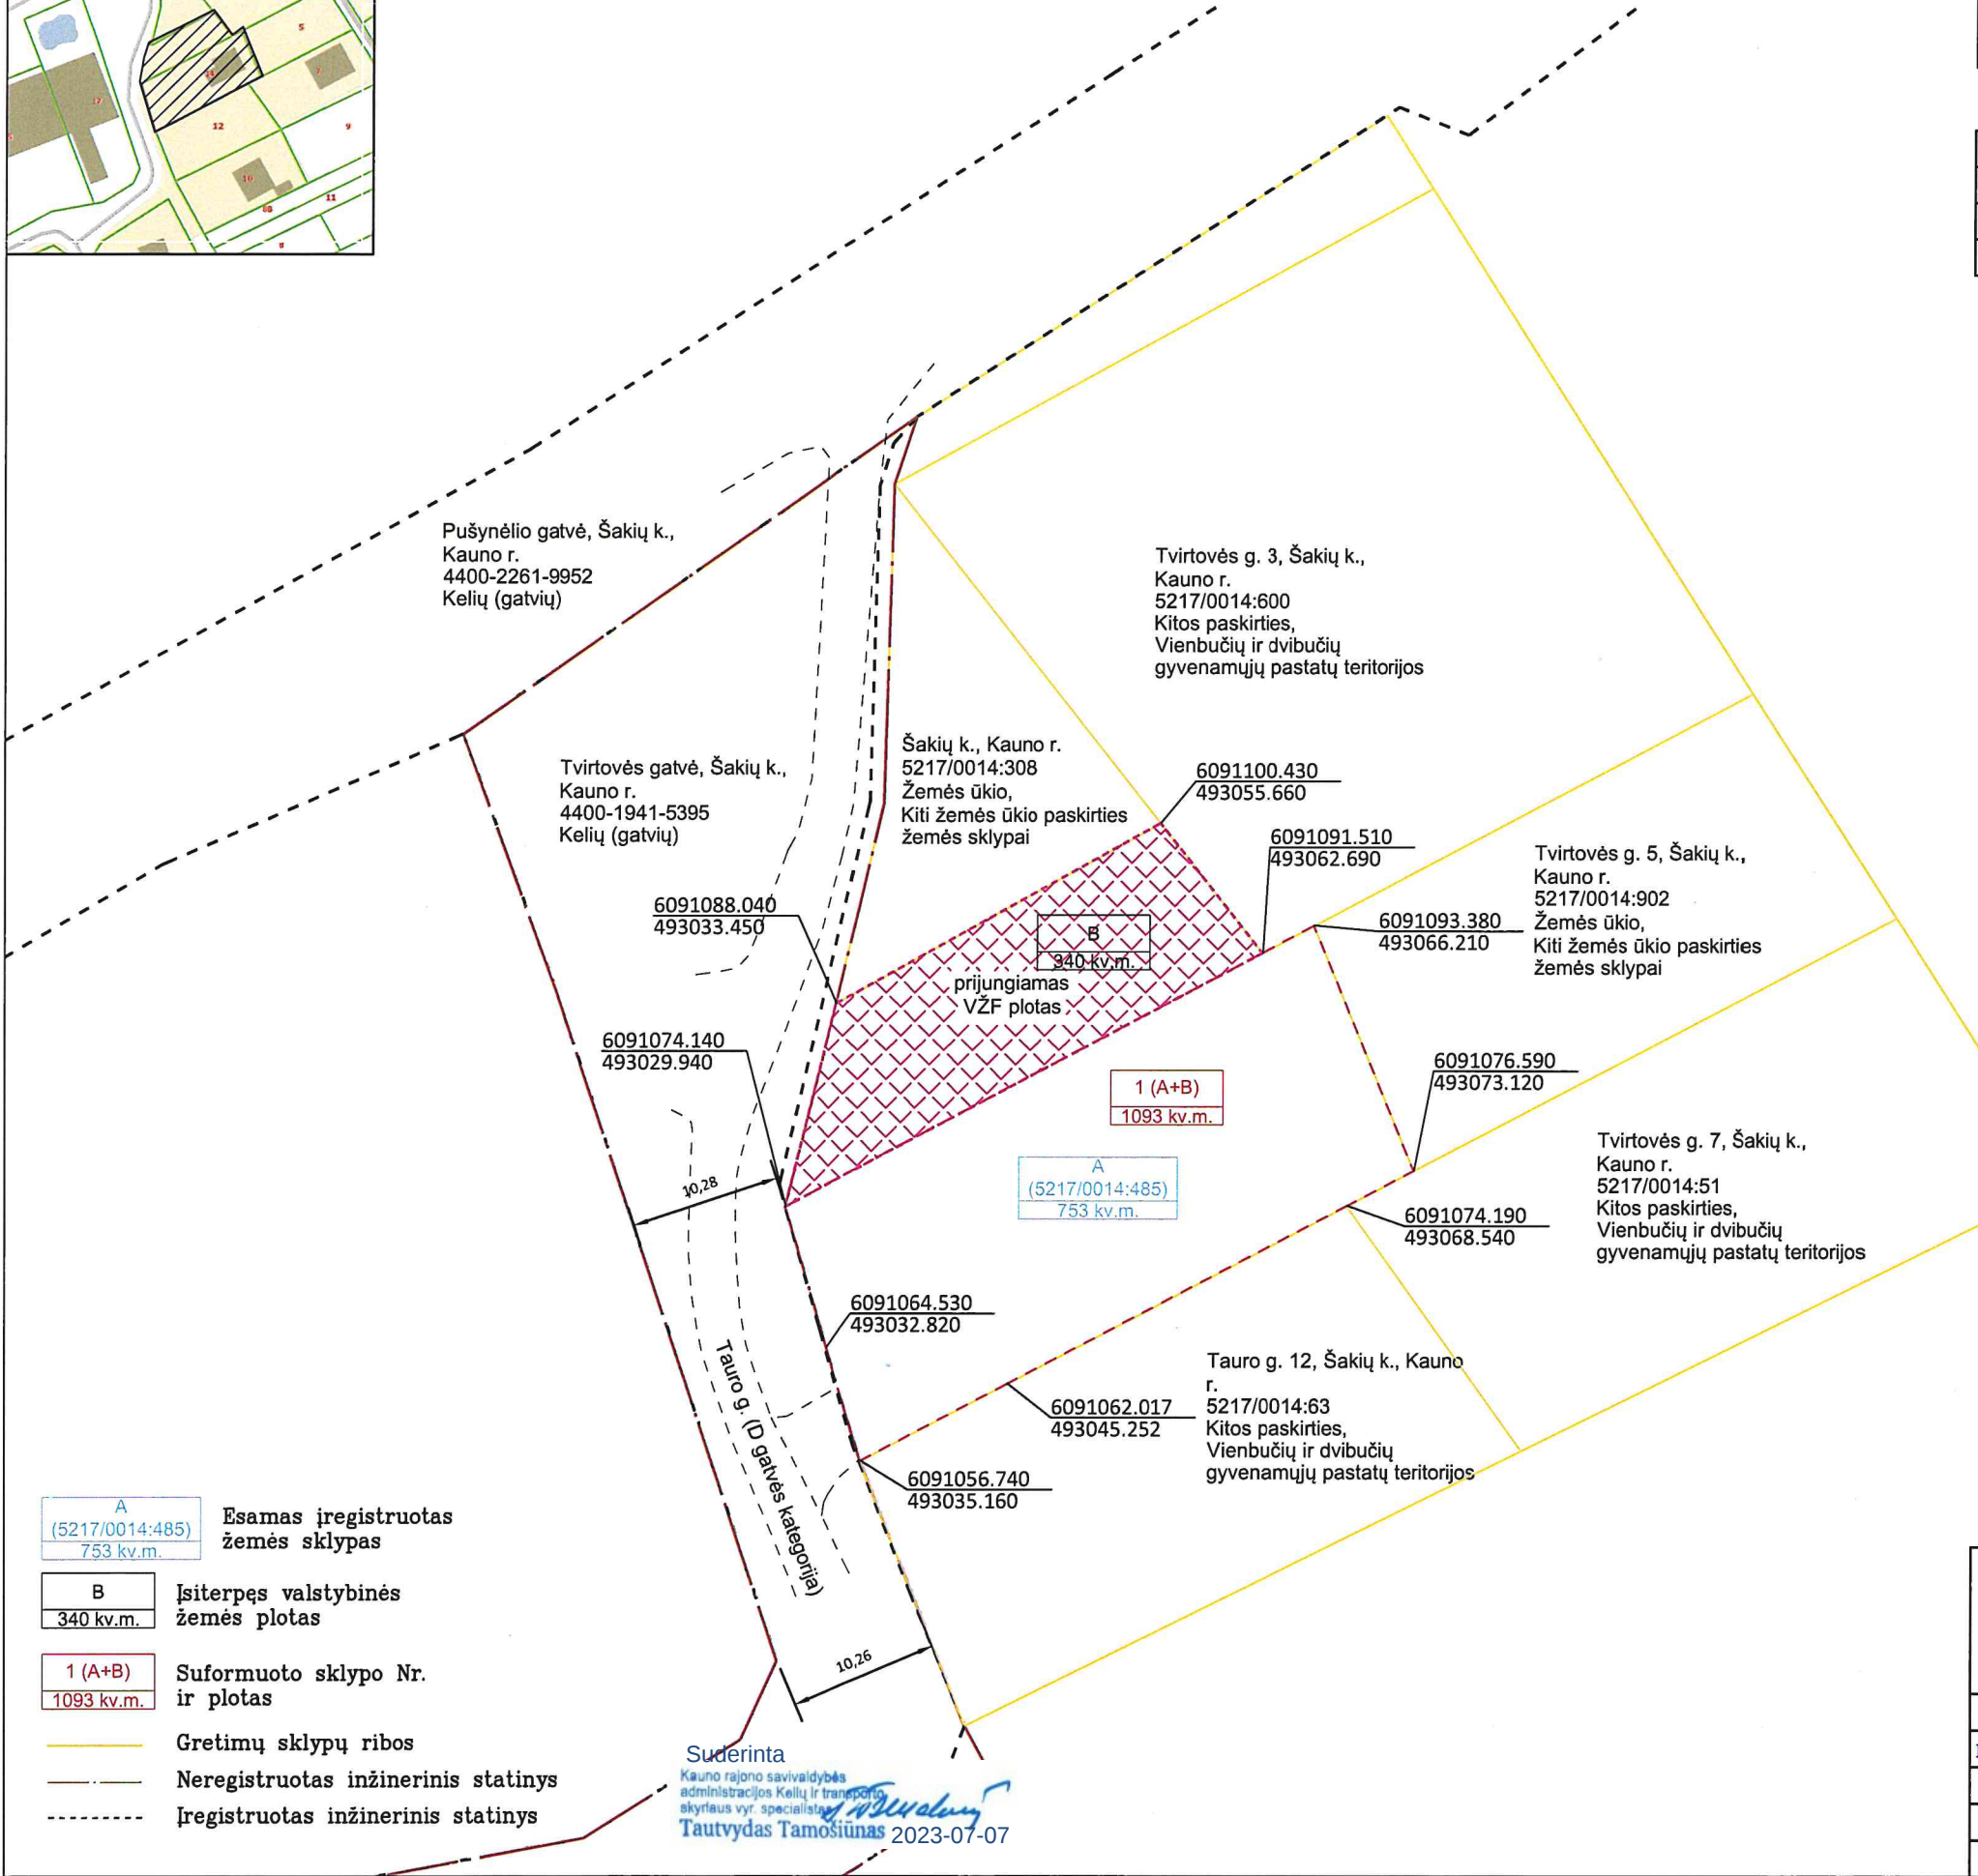

GATVĖS RAUDONŲJŲ LINIJŲ SCHEMA M 1:500

Kadastro vietovės pavadinimas:	Domeikavos											
Žemės sklypo kadastro numeris:	kodas				blokas				sklypas			
	5	2	1	7	0	0	1	4	0	4	8	5

Savivaldybė	Kauno
Seniūnija	Domeikavos
Gyvenamoji vietovė	Šakių
Gatvė, namo Nr.	Tauro g. 14



UAB „Polilinija“

Maironio g. 48-5, Kaunas

Pareigos	Parasas	Vardas, pavardė	Data
Projekto vadovė		Justina Pliskauskienė	2023-06-29