
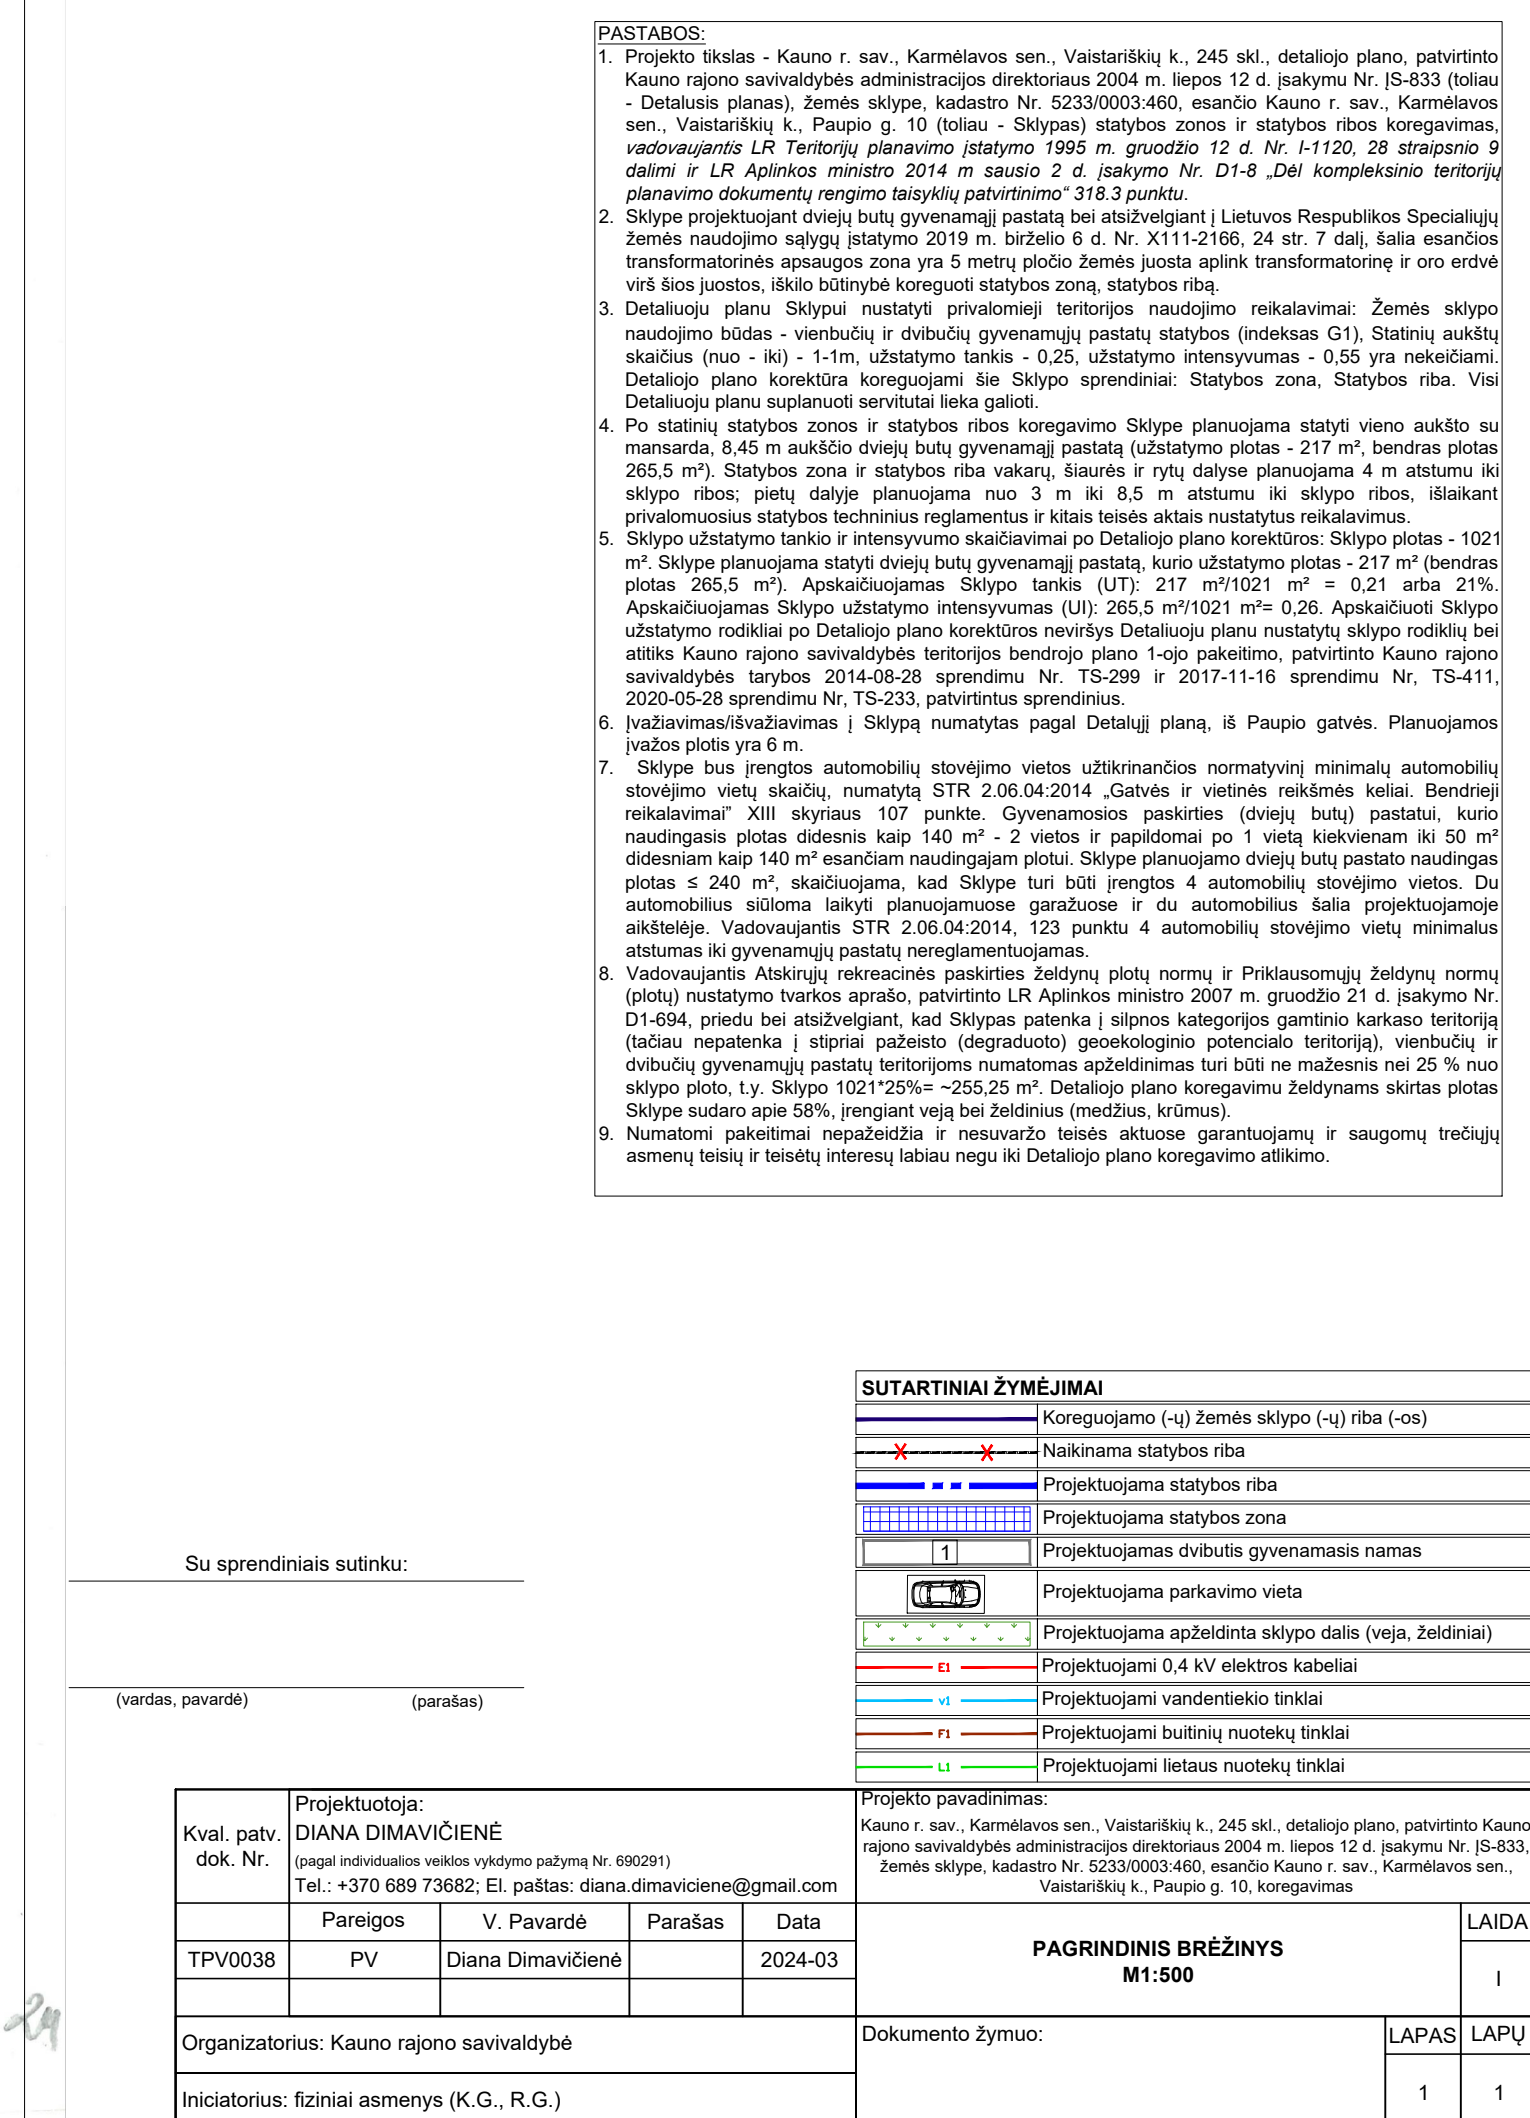


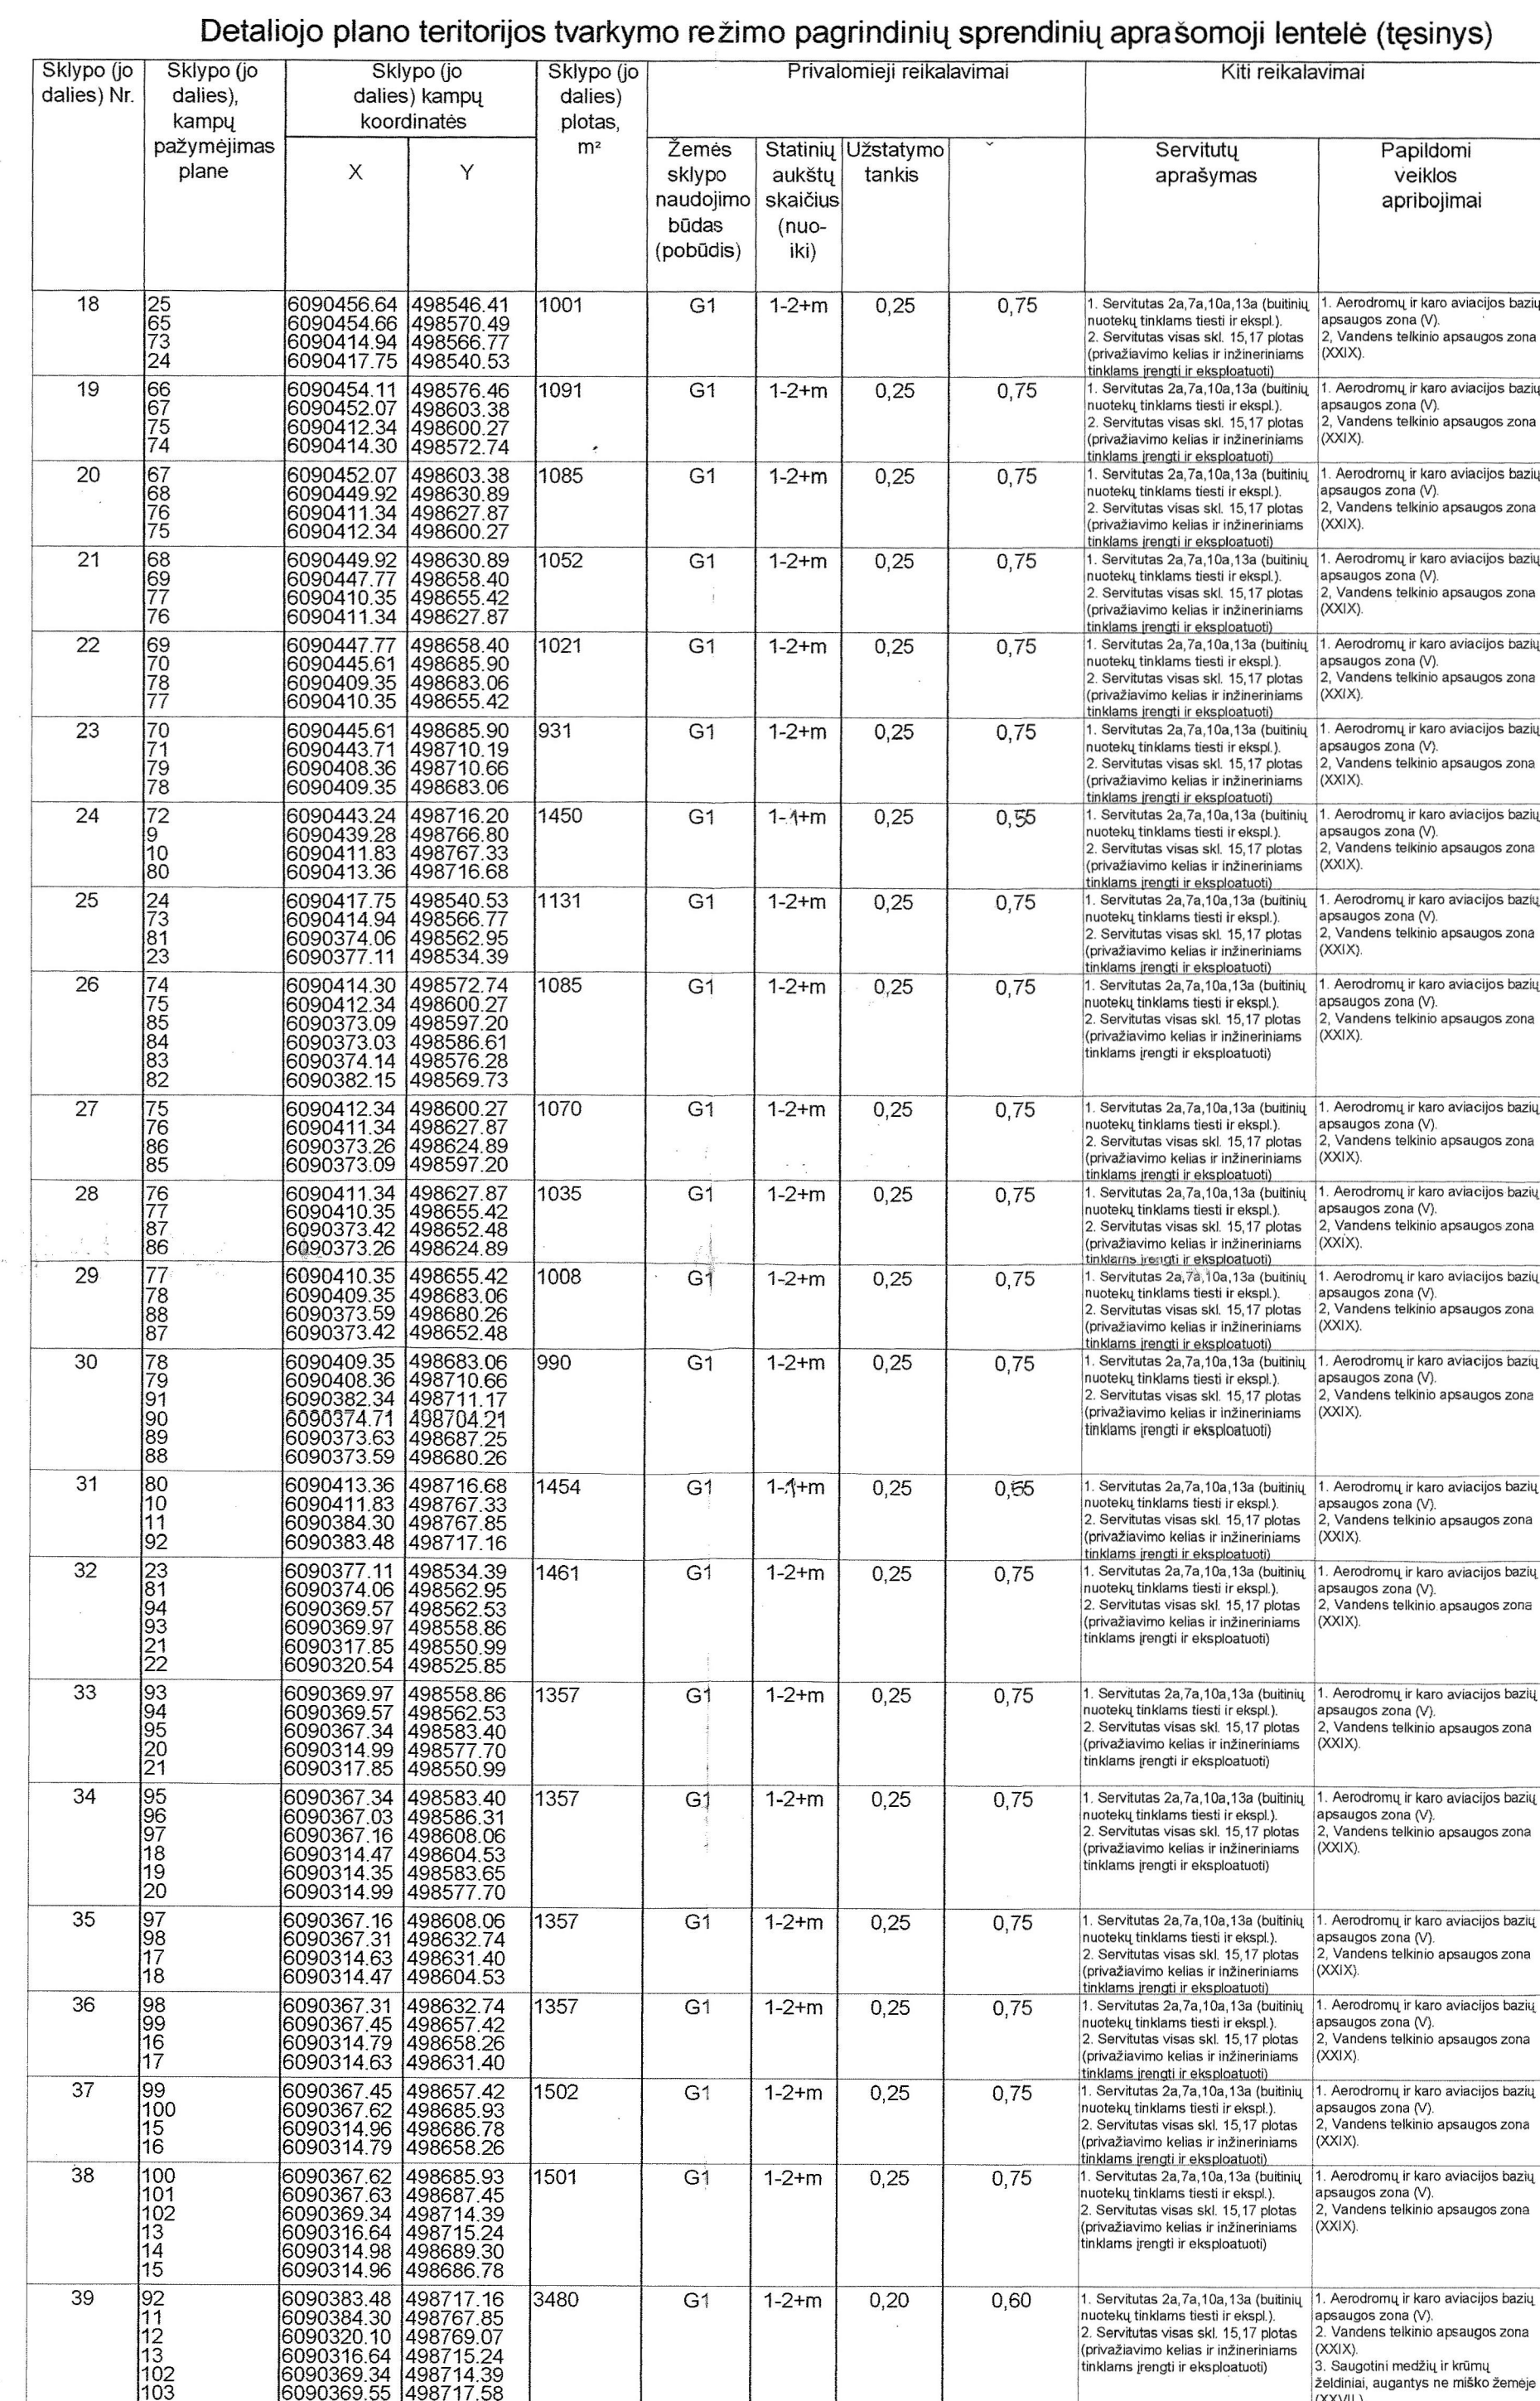

KAUNO R. SAV. KARMELVYBES SEN. VAISTARIŠKIJ K., 245 SKL., DETALIZOJO PLANO, PATVIRTINTO
KAUNO RAJONO SAVIVALDYBES ADMINISTRACIJOS DIREKTORIAUS 2004 M. LIEPOS 12 D. ĮSAKYMU
NR. ĮS-833, ŽEMIES SKLYPE, KADASTRO NR. 5233/0003/460, ESANČIO K. JAUPO R. SAV., ĮSAKYMU
SEN. VAISTARIŠKIJ K., PAUPIO G. 10, KOREGAVIMAS

SITUACIJOS SCHEMA (ištrauka iš www.regia.lt)