


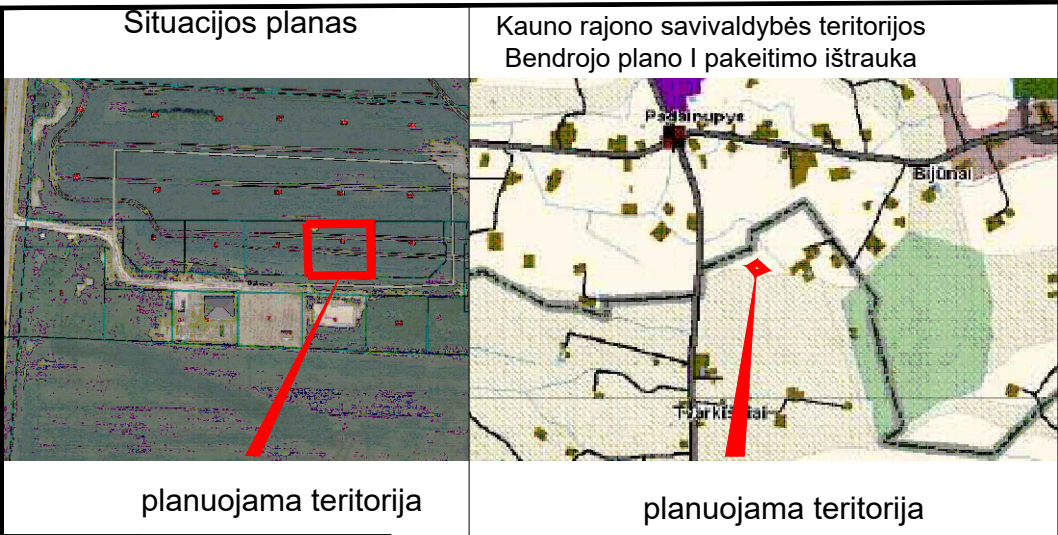

Taško kampų nužymėjimas plane	Sklypo (jo dalies) kampų koordinatės	
	x	y
1	6075621.89	486700.28
2	6075622.74	486664.47
3	6075652.61	486664.47
4	6075652.36	486700.28

INFORMACIJA APIE KOREGUOJAMOJE TERITORIJOJE ESANTĮ ŽEMĖS SKLYPĄ


Žemės sklypo adresas: Kauno r. sav., Garliavos apylinkių sen., Tvarkiškių k., Debesų g. 8

Žemės sklypo kadastrinis numeris: 5247/0010:822

Pagrindinė naudojimo paskirtis: kita.

Naudojimo būdas: Vienbučių ir dvibučių gyvenamųjų pastatų teritorijos


Plotas: 0,1078 ha

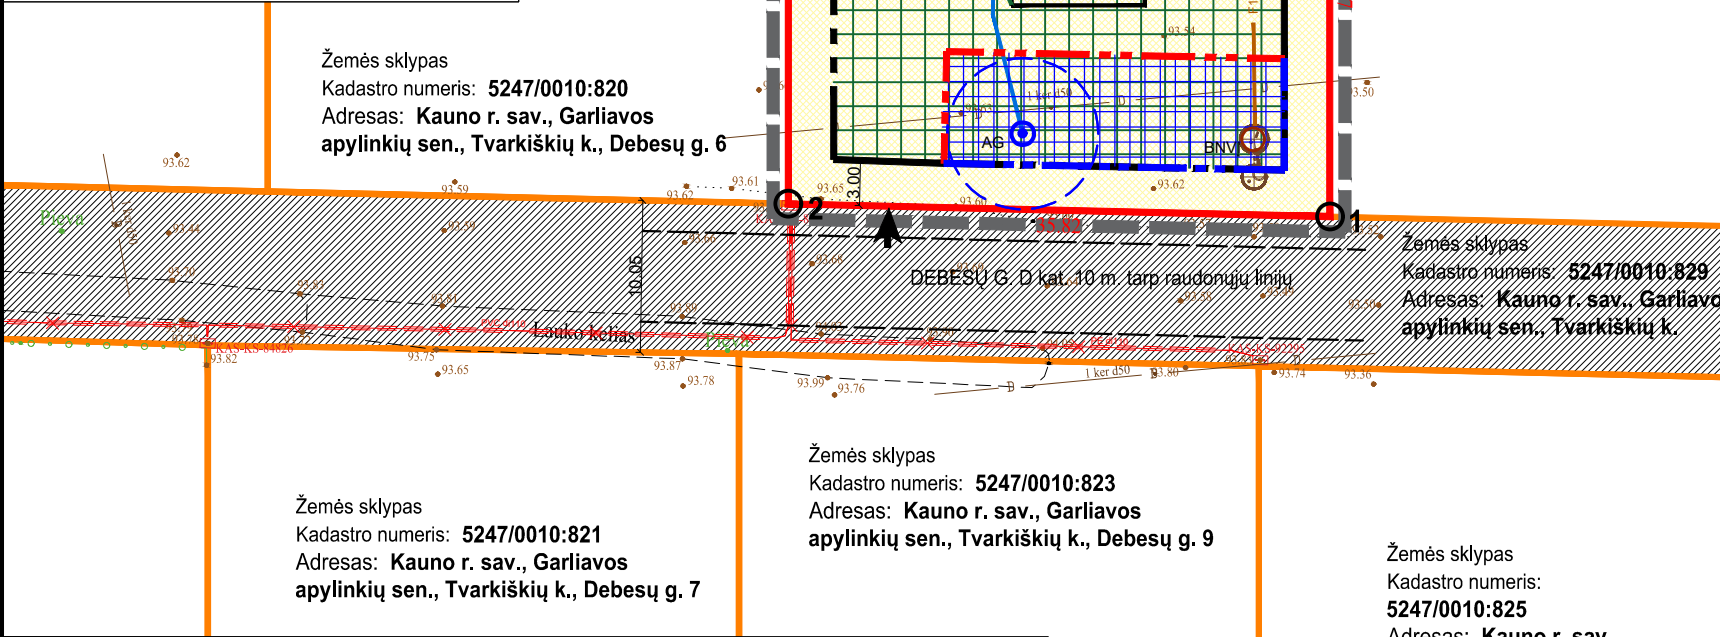

TERITORIJOS TVARKYMO IR NAUDOJIMO REŽIMO REIKALAVIMAI NEKEIČIAMAI		
	PATVIRTINTAME DETALIAJAME PLANE, SKLYPE NR. 5	PO KOREGAVIMO SKLYPE NR. 5
DAIKTO PAGRINDINĖ NAUDOJIMO PASKIRTIS	kita	kita
ŽEMĖS SKLYPO NAUDOJIMO BŪDAS	vienbučių ir dvibučių gyvenamųjų pastatų teritorijos	vienbučių ir dvibučių gyvenamųjų pastatų teritorijos
LEISTINAS PASTATŲ AUKŠTIS METRAIS	8,5	8,5
LEISTINAS SKL. UŽSTATYMO TANKIS	0,20	0,20
LEISTINAS UŽSTATYMO INTENSIVUMAS	0,50	0,50

KAUNO R. SAV. GARLIAVOS APYL. SEN. TVARKIŠKIŲ K. VIRBALIŠKIŲ G. 174 SKL. KAD. NR. 5247/0010:710 DETALIOJO PLANO KOREGAVIMAS

(APRŪPINIMO INŽINERINIAIS TINKLAIS BŪDO, INŽINERINIŲ TINKLŲ IŠDĖSTYMO, STATINIŲ STATYBOS ZONOS, SKLYPE NR. „5“, DABARTINIS ADRESAS KAUNO R. SAV., GARLIAVOS APYLINKIŲ SEN., TVARKIŠKIŲ K., DEBESŲ G. 8 (KAD. NR. 5247/0010:822))

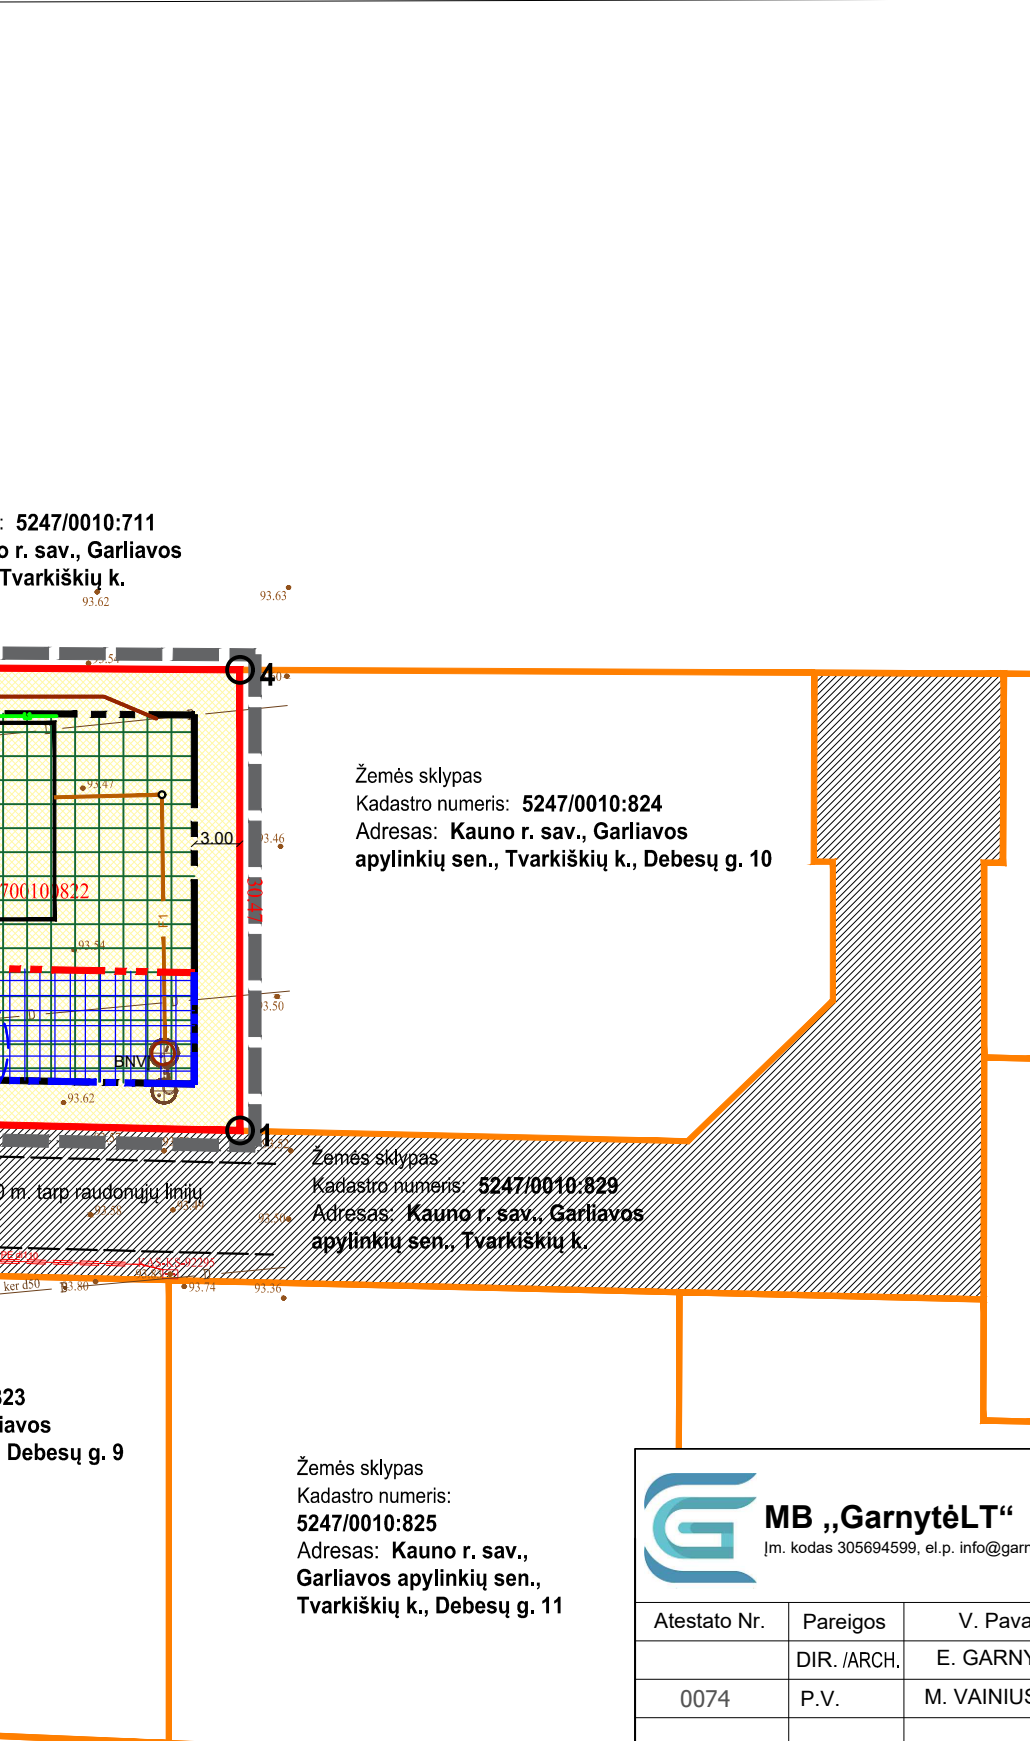

MB „GarnytėLT“
[m. kodas 305694599, el.p. info@garnyte.com, tel. +370 628 01048]

Atestato Nr.	Pareigos	V. Pavardė	Parašas
	DIR. /ARCH.	E. GARNYTĖ	
0074	P.V.	M. VAINIUS	
Etapas	Iniciatorius: Privatus asmuo		
DP			

SUTARTINIAI ŽYMĖJIMAI	
	DETALIOJO PLANO KOREGAVIMO GALIOJIMO RIBA
	NEKILNOJAMOJO TURTO REGISTRE ĮREGISTRUOTO SKLYPO RIBOS
	GRETIMŲ REGISTRUOTŲ SKLYPŲ RIBOS
	DETALIUOJU PLANU NUSTATYTA STATYBOS RIBA
	DETALIUOJU PLANU NUSTATYTA STATOMŲ STATINIŲ ZONA
	PROJEKTUOJAMAS VIENBUTIS GYVENAMASIS NAMAS (PRELIMINARI VIETA)
	VIENBUČIŲ IR DVIBUČIŲ GYVENAMŲJŲ NAMŲ TERITORIJOS
	PLANUOJAMI VANDENTIEKIO TINKLAI
	PLANUOJAMAS ARTEZINIS GRĘŽINYS
	PLANUOJAMI BUITIES NUOTEKŲ TINKLAI
	PLANUOJAMI VIETINIS BUITIES NUOTEKŲ VALYMO ĮRENGINYS
	PLANUOJAMI LIETAUS NUOTEKŲ TINKLAI
	ĮVAŽIAVIMAS/IŠVAŽIAVIMAS
	NAUJAI PLANUOJAMO UŽSTATYMO RIBA
	NAIKINAMA DETALIUOJU PLANU NUSTATYTA STATYBOS RIBA
	NAIKINAMA DETALIUOJU PLANU NUSTATYTA STATOMŲ STATINIŲ ZONA
	SERVITUTAI

- PASTABOS:
- PROJEKTO RENGIMO TIKSLAS - PAKEISTI *KAUNO R. SAV. GARLIAVOS APYL. SEN. TVARKIŠKIŲ K. VIRBALIŠKIŲ G. 174 SKL. KAD. NR. 5247/0010:710 DETALIAJAME PLANE APRŪPINIMO INŽINERINIAIS TINKLAIS BŪDĄ, INŽINERINIŲ TINKLŲ IŠDĖSTYMO, STATINIŲ STATYBOS ZONĄ, SKLYPE NR. „5“, DABARTINIS ADRESAS KAUNO R. SAV., GARLIAVOS APYLINKIŲ SEN., TVARKIŠKIŲ K., DEBESŲ G. 8 (KAD. NR. 5247/0010:822).*
 - PATVIRTINTAS DETALUSIS PLANAS KOREGUOJAMAS LIETUVOS RESPUBLIKOS TERITORIJŲ PLANAVIMO ĮSTATYMO 28 STR. 9 PUNKTE NUSTATYTA TVARKA.
 - DETALIUOJU PLANU NUSTATYTI PRIVALOMIEJI TERITORIJOS TVARKYMO IR NAUDOJIMO REŽIMO REIKALAVIMAI NEKEIČIAMAI.
 - ŠIUO PROJEKTU KOREGUOJAMAS SKLYPO NR. 5 APRŪPINIMO INŽINERINIAIS TINKLAIS BŪDAS: VANDUO BUS TIEKIAMAS IŠ ARTEZINIO VANDENS GRĘŽINIO IR BUITIES NUOTEKOS BUS NUVEDAMOS Į VIETINĮ BUITIES NUOTEKŲ VALYMO ĮRENGINĮ SKLYPE. TERITORIJOJE ĮRENGUS CENTRALIZUOTUS INŽINERINIUS TINKLUS NUMATOMA ALTERNATYVI SKLYPO INŽINERINIŲ TINKLŲ PRIJUNGIMO GALIMYBĖ PRIE JŲ.
 - PAKOREGUOTI SPRENDINIAI NEPABLOGINS ESAMŲ GRETIMŲ ŽEMĖS SKLYPŲ NAUDOJIMO SĄLYGŲ, NESUKELS NEIGIAMŲ PADARINIŲ GYVENIMO KOKYBEI; JIE NEPAŽEIDŽIA LIETUVOS RESPUBLIKOS ĮSTATYMŲ IR KITŲ TEISĖS AKTŲ.
 - PARĖNGUS DETALIOJO PLANO KOREGAVIMĄ, SKLYPE BUS STATOMAS VIENBUTIS GYVENAMASIS NAMAS.
 - RENGIANT STATYBOS PROJEKTĄ, SKLYPE PLANUOJAMŲ INŽINERINIŲ TINKLŲ SPRENDINIAI GALI BŪTI TIKSLINAMI.

KAUNO R. SAV. GARLIAVOS APYL. SEN. TVARKIŠKIŲ K. VIRBALIŠKIŲ G. 174 SKL. KAD. NR. 5247/0010:710 DETALIOJO PLANO KOREGAVIMAS (APRŪPINIMO INŽINERINIAIS TINKLAIS BŪDO, INŽINERINIŲ TINKLŲ IŠDĖSTYMO, STATINIŲ STATYBOS ZONOS, SKLYPE NR. „5“, DABARTINIS ADRESAS KAUNO R. SAV., GARLIAVOS APYLINKIŲ SEN., TVARKIŠKIŲ K., DEBESŲ G. 8 (KAD. NR. 5247/0010:822))			
Brėžinys: SPRENDINIŲ BRĖŽINYS M 1 : 500			Laida
			0
Žymuo: DP-2024/04		Lapas	Lapų
		1	1