



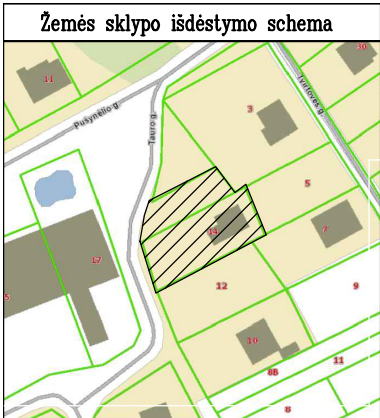

GATVĖS RAUDONŲJŲ LINIJŲ SCHEMA M 1: 500

Kadastro vietovės pavadinimas:	Domeikavos											
	kodas				blokas				sklypas			
Žemės sklypo kadastro numeris:	5	2	1	7	0	0	1	4	0	4	8	5

Savivaldybė	Kauno
Seniūnija	Domeikavos
Gyvenamoji vietovė	Šakių
Gatvė, namo Nr.	Tauro g. 14

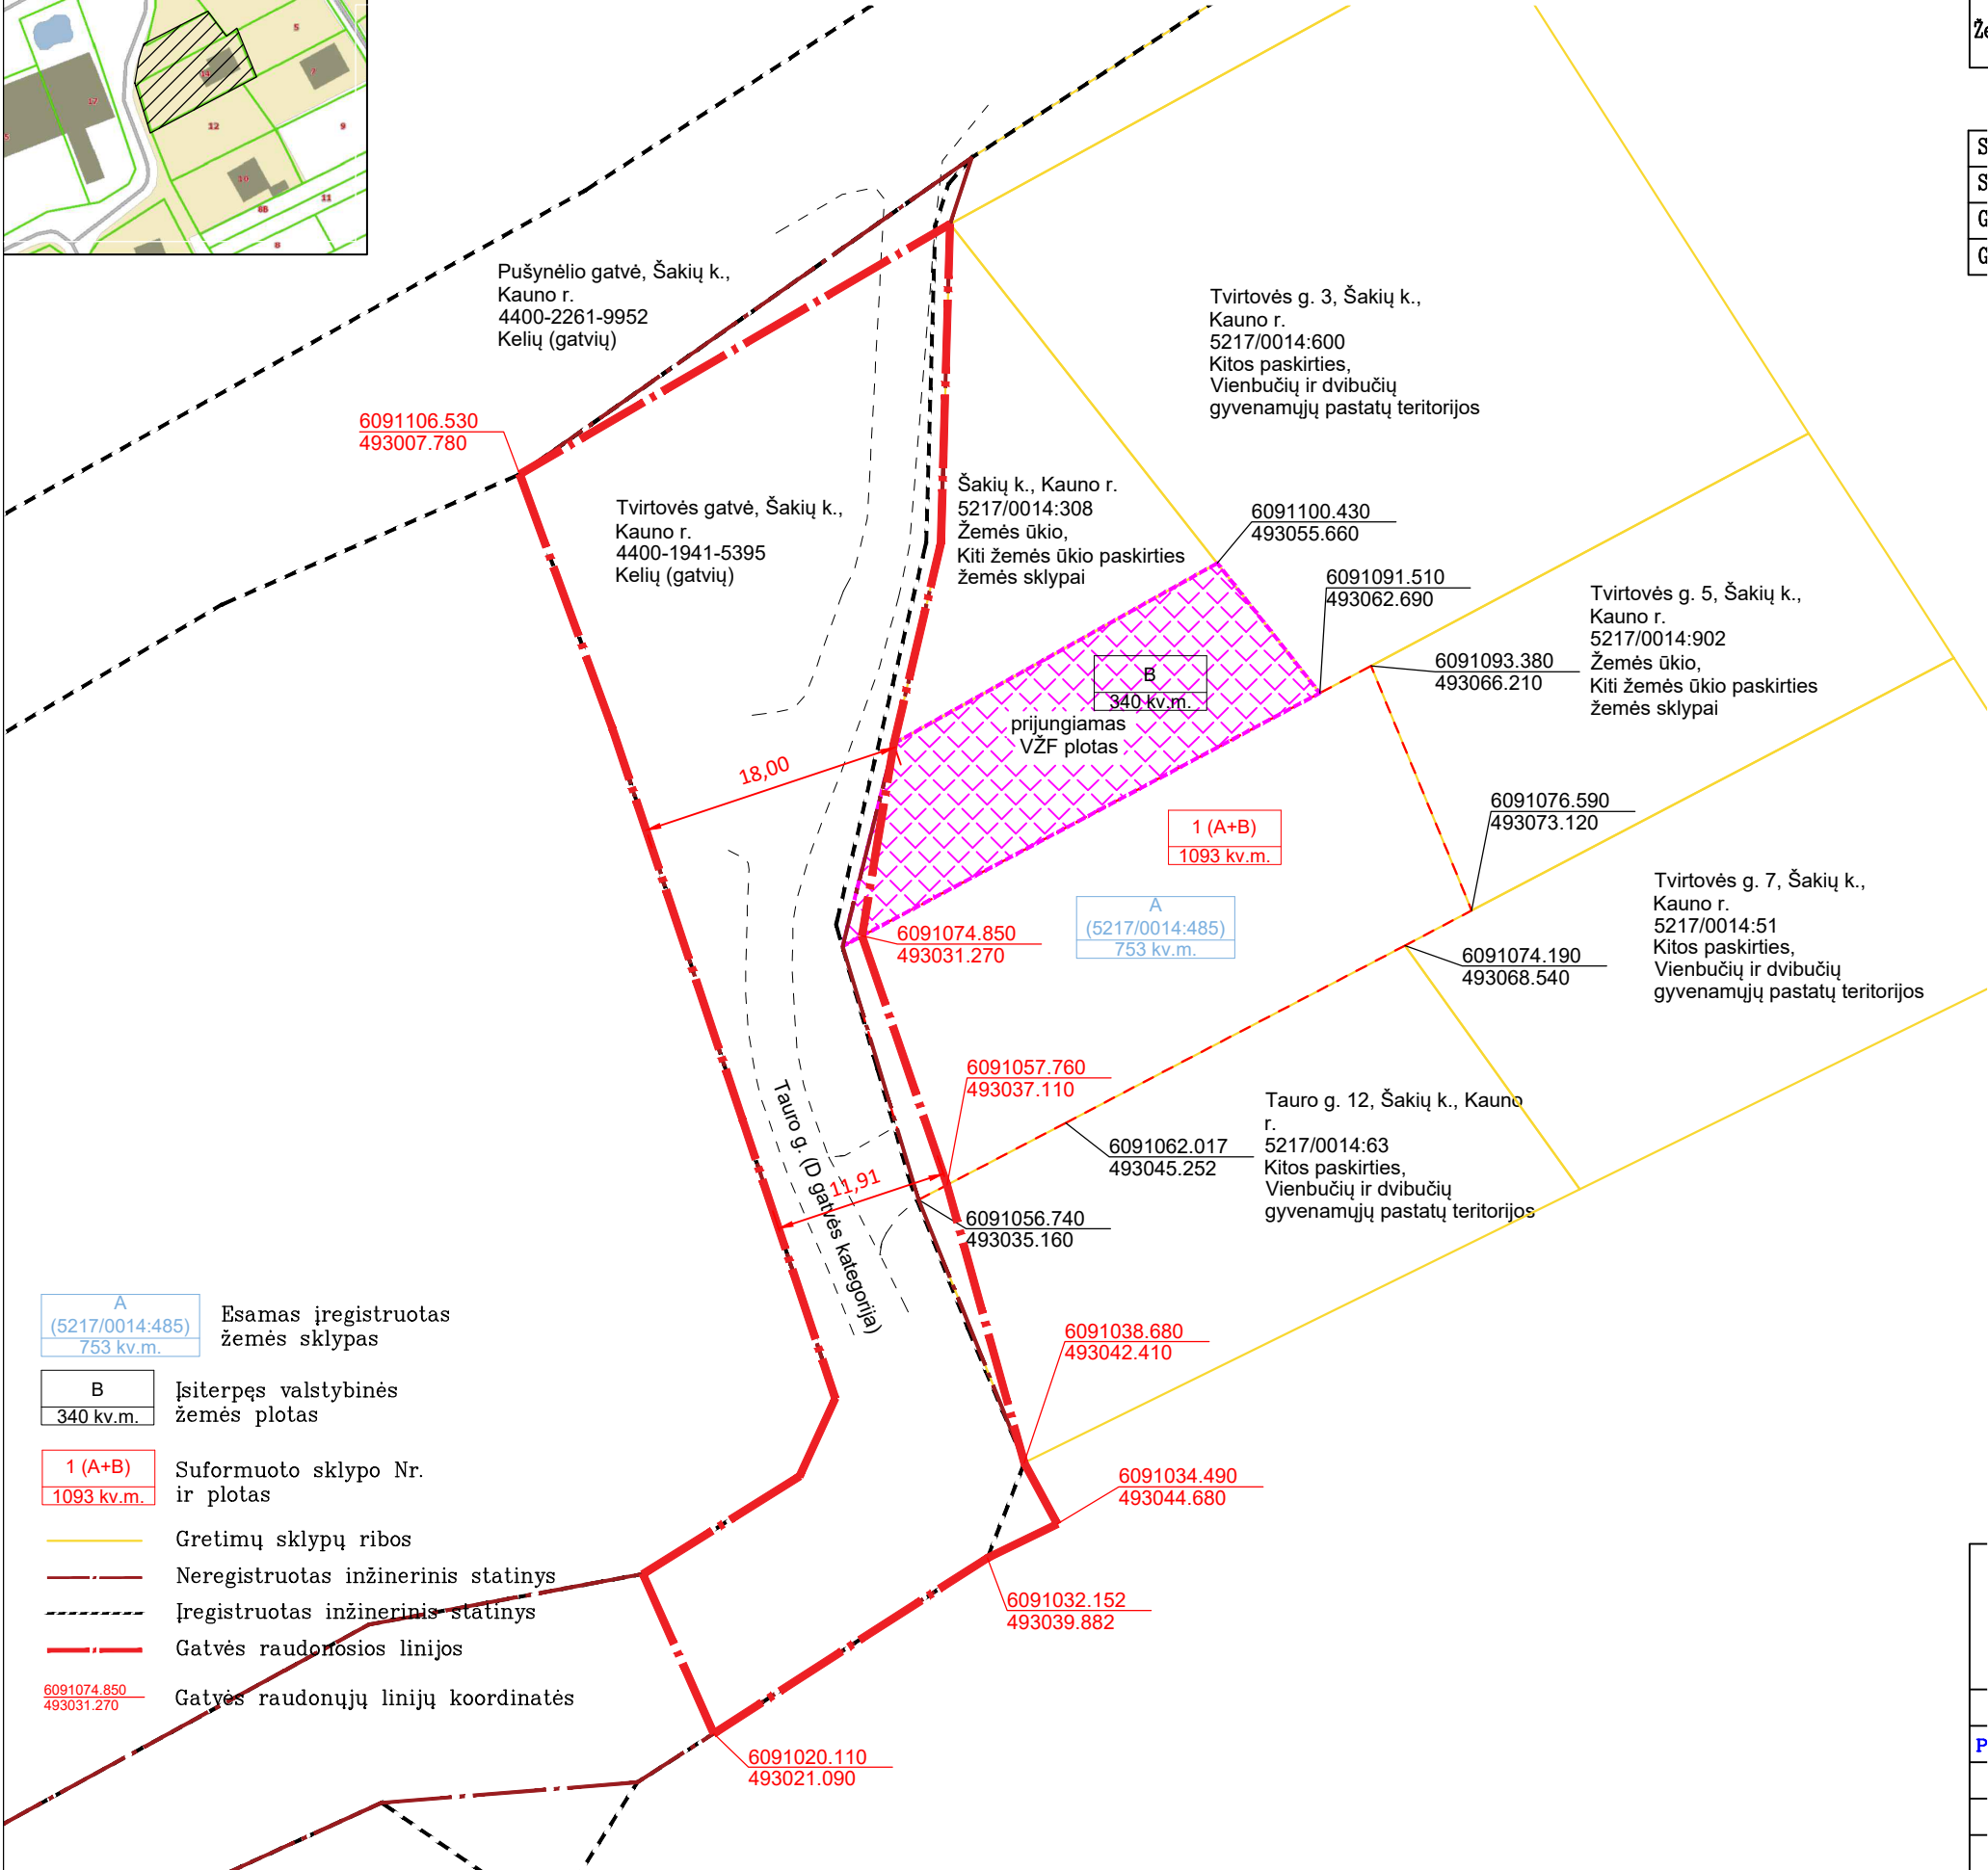

UAB „Polilinja“

Maironio g. 48–5, Kaunas

Pareigos	Parašas	Vardas, pavardė	Data
Projekto vadovė		Justina Pliskauskienė	2024-01-15