

Statytojas/ Užsakovas:	FIZINIS ASMUO
Statybos vieta:	KAUNO R. SAV., RAUDONDVARIO SEN., ŠILELIO K., VLADO DAUTARTO G. 36
Statinio projekto pavadinimas:	DVIBUČIO GYVENAMOJO NAMO, KAUNO R. SAV., RAUDONDVARIO SEN., ŠILELIO K., VLADO DAUTARTO G. 36, STATYBOS PROJEKTAS
Statybos rūšis:	NAUJO STATINIO STATYBA (NS)
Statinių kategorija:	NEYPATINGI STATINIAI (NYP)
Pagrindinė naudojimo paskirtis:	6.2. GYVENAMOSIOS PASKIRTIES (DVIEJŲ BUTŲ) PASTATAI – SKIRTI GYVENTI DVIEM ŠEIMOMS
Stadija:	PROJEKTO VIEŠINIMAS (INFORMUOTI VISUOMENĘ APIE NUMATOMĄ AKTUALIŲ PASTATŲ PROJEKTAVIMĄ IR STATYBĄ)
Bylos žymuo:	2024.04/04-PP
Dalis:	PROJEKTINIAI PASIŪLYMAI (PP)
Laida:	0

Direktorius	architektas Virginijus Gaidys
Statinio projekto vadovas (Nr. A 965)	architektas Vytautas Martinonis



PROJEKTINIŲ PASIŪLYMŲ BYLOS DOKUMENTŲ SUDĖTIES ŽINIARAŠTIS

Dokumento žymuo	Lapų sk.	Laida	Dokumento pavadinimas	Pastabos
2024.01/01-PP	1	0	Projektinių pasiūlymų antraštinis lapas	
2024.01/01-PP-BSZ	1	0	Projektinių pasiūlymų bylos dokumentų sudėties žiniaraštis	
2024.01/01-PP-AR	4	0	Projektinių pasiūlymų aiškinamasis raštas	
			Brėžiniai	
			Pridedami dokumentai	

BRĖŽINIŲ ŽINIARAŠTIS

Brėžinio žymuo	Lapų sk.	Laida	Brėžinio pavadinimas	Pastabos
2024.01/01-PP-SP-B.01	1	0	Sklypo planas M1:500	
2024.01/01-PP-SA-B.01	1	0	Pirmo aukšto planas M1:125	
2024.01/01-PP- SA-B.02	1	0	Stogo planas M1:125	
2024.01/01-PP- SA-B.03	1	0	Pjūvis 1-1 M1:125	
2024.01/01-PP- SA-B.04	1	0	Fasadas 1-9, fasadas A-E M1:125	
2024.01/01-PP- SA-B.05	1	0	Fasadas 9-1, fasadas E-A M1:125	

PRIDEDAMŲ DOKUMENTŲ ŽINIARAŠTIS

Eil.Nr.	Dokumento žymuo	Dokumento pavadinimas	Pastabos
1.	PPU-201	Projektinių pasiūlymų rengimo užduotis	2023-10-18
2.	44/2727327	VĮ registrų centras. Nekilnojamojo turto registro centrinio duomenų banko išrašas	2022-03-01
3.		Žemės sklypo planas M1:1000	2021-11-17

PROJEKTUI PARENGTI NAUDOTOS LICENCIJUOTOS PROJEKTAVIMO PROGRAMINĖS ĮRANGOS SĄRAŠAS

Eil.Nr.	Programinės įrangos pavadinimas	Pastabos
1.	Windows 10	
2.	Microsoft Office Home and Busness 2019	
3.	ZWCAD 2023 Profesional Edition	
4.	Adobe acrobat Reader DC	

0	2024	Informuoti visuomenę apie numatomą aktualių pastatų projektavimą ir statybą.			
Laida	Išleidimo data	Laidos statusas, keitimo priežastis (jei taikoma)			
Kval. dok. Nr.	UAB “Architektūriniai statybiniai projektai”		DVIBUČIO GYVENAMOJO NAMO, KAUNO R. SAV., RAUDONDVARIO SEN., ŠILELIO K., VLADO DAUTARTO G. 36, STATYBOS PROJEKTAS		
A965	PV, PDV	V.Martinonis	PROJEKTINIŲ PASIŪLYMŲ BYLOS DOKUMENTŲ SUDĖTIES ŽINIARAŠTIS		Laida
					0
LT	FIZINIS ASMUO		2024.01/01-PP-BSŽ		Lapas
					Lapų
				1	1

PROJEKTINIŲ PASIŪLYMŲ AIŠKINAMASIS RAŠTAS

TURINYS

1	PROJEKTINIŲ PASIŪLYMŲ RENGIMO PAGRINDAS.....	2
2	PROJEKTO PAŽINTINIAI DUOMENYS.....	2
3	OBJEKTO TERITORIJA.....	2
4	PROJEKTINIŲ SPRENDINIŲ (PASIŪLYMŲ) APRAŠYMAS.....	2
5	PAGRINDINIAI STATINIŲ RODIKLIAI.....	4

0	2024	Informuoti visuomenę apie numatomą aktualių pastatų projektavimą ir statybą.			
Laida	Išleidimo data	Laidos statusas, keitimo priežastis (jei taikoma)			
Kval. dok. Nr.	UAB “Architektūriniai statybiniai projektai”			DVIBUČIO GYVENAMOJO NAMO, KAUNO R. SAV., RAUDONDVARIO SEN., ŠILELIO K., VLADO DAUTARTO G. 36, STATYBOS PROJEKTAS	
A965	PV, PDV	V.Martinonis		PROJEKTINIŲ PASIŪLYMŲ AIŠKINAMASIS RAŠTAS	Laida
					0
LT	FIZINIS ASMUO			2024.01/01-PP-AR	Lapas Lapų
					1 4

1 PROJEKTINIŲ PASIŪLYMŲ RENGIMO PAGRINDAS

Projektiniai pasiūlymai rengiami išreikšti statytojo sumanyto projektuoti statinio ar statinio dalies architektūros ir kitų pagrindinių sprendinių idėją, bei informuoti ir supažindinti visuomenę apie numatomą projektavimą.

Projektiniai pasiūlymai parengti laikantis LR įstatymų, statybos techninių reglamentų, normų ir taisyklių, priešgaisrinių, sanitarinių, aplinkosauginių ir ekologinių reikalavimų, užsakovo programos ir nepažeidžia valstybės, visuomenės ir trečiųjų asmenų interesų. Projektuojami pastatai priskiriam neypatingų statinių kategorijai.

2 PROJEKTO PAŽINTINIAI DUOMENYS

Statybos pavadinimas. Dvibučio gyvenamojo namo, Kauno r. sav., Raudondvario sen., Šilelio k., Vlodo Dautarto g. 36, statybos projektas

Statytojas (užsakovas). FIZINIS ASMUO .

Projektuotojas. Projektinius pasiūlymus parengė UAB "Architektūriniai statybiniai projektai" (įm. kodas 300605970). Projekto vadovas ir architektūrinės dalies vadovas yra architektas Vytautas Martinonis (atestato Nr. A965).

Adresas. Kauno r. sav., Raudondvario sen., Šilelio k., Vlodo Dautarto g. 36.

Statybos rūšis. Vadovaujantis STR 1.01.08:2002, p. V, statybos rūšis yra nauja statinio statyba.

Statinio paskirtis. Gyvenamieji pastatai - gyvenamosios paskirties (dviejų butų) pastatai – skirti gyventi dviem šeimoms (pagal STR 1.01.03:2017 trečio skirsnio 6.2 punktą).

Statinio kategorija. Projektuojamas objektas yra priskiriamas neypatingų statinių kategorijai pagal STR 1.01.03:2017. Statinių klasifikavimas.

3 OBJEKTO TERITORIJA.

Projektas rengiamas žemės sklype Kauno r. sav., Raudondvario sen., Šilelio k., Vlodo Dautarto g. 36.

Žemės sklypo unikalus Nr.: 4400-5777-6520

Žemės sklypo kadastrinis Nr.: 5270/00010:1090 Raudondvario k.v.

Pagrindinė naudojimo paskirtis: Kita

Naudojimo būdas: atskirų želdynų teritorijos, vienbučių ir dvibučių gyvenamųjų pastatų teritorijos.

Žemės sklypo plotas: 0,1859 ha

Matavimų tipas: Žemės sklypas suformuotas atliekant kadastrinius matavimus

Nuosavybės teise priklauso: FIZINIS ASMUO

Valstybės ir savivaldybių žemės patikėjimo teisė: įrašų nėra.

Kitos daiktinės teisės: nėra.

Juridiniai faktai: įrašų nėra.

Žymos: Teritorija, kurioje taikomos SŽNS, neįregistruotos Nekilnojamojo turto registre:

- Paviršinių vandens telkinių apsaugos zonos (VI skyrius, septintas skirsnis). 1859,00 m²;
- Elektros tinklų apsaugos zonos (III skyrius, ketvirtasis skirsnis). 42,00 m²;
- Potvynių grėsmės teritorijos (VI skyrius dešimtas skirsnis). 1859,00 m².

Statiniai esantys sklype: nėra.

Projektuojamas sklypas yra Kauno r. sav., Raudondvario sen., Šilelio k., Vlodo Dautarto g. 36. Sklypas yra šalia vienos pagrindinių Šilelio kaimo gatvių – Vlodo Dautarto gatvės (gatvė su asfalto danga).

Nagrinėjamas sklypas ribojasi su suformuotais žemės sklypais. Vakarinė, šiaurės ir rytinė sklypo pusės ribojasi su gyvenamosios paskirties sklypais. Pietinė sklypo pusė ribojasi su Vlodo Dautarto gatve su asfalto danga.

Projektuojamam žemės sklypui nebuvo parengtas detalusis planas.

4 PROJEKTINIŲ SPRENDINIŲ (PASIŪLYMŲ) APRAŠYMAS

Projektuojamo pastato išdėstymo sklype principai. Vadovaujantis patvirtinta projektinių pasiūlymų rengimo užduotimi, statytojo pageidavimais, Kauno rajono savivaldybės bendrojo plano sprendiniais ir kitais norminiais aktais bei reglamentais, projektuojamas vieno aukšto dvibutis gyvenamasis namas. Dvibutis projektuojamas vieno aukšto su šlaitiniais stogais.

Projektuojamo pastato pagrindinė naudojimo paskirtis - gyvenamosios paskirties ((dviejų butų) pastatas – skirtas gyventi dviem šeimoms), statinio kategorija – neypatingi statiniai, statybos rūšis - naujo statinio statyba.

Pastatas išdėstomas statmenai V. Dautarto gatvei, pagal sklypo ilgį. Patekimas į projektuojamą žemės sklypą iš V. Dautarto gatvės (pietinėje sklypo dalyje)

Projektuojamas dvibutis gyvenamasis pastatas numatytas taisyklingų stačiakampių formų, vieno aukšto be rūšio su šlaitiniais stogais.

Kiekviename bute yra suprojektuota gyvenamosios patalpos ir pagalbinės patalpos.

2024.04/04-PP-AR	Lapas	Lapų	Laida
	2	4	0

Pastato pirmo aukšto grindų lygio parinkimo principai. Pastato nulinė altitudė parenkama $\pm 0.00=26,0\text{m}$. atsižvelgiant į potvynių grėsmės riziką projektuojamoje vietovėje. Pastato pirmo aukšto grindų lygis bus pakilęs apie 0,3 m virš žemės paviršiaus ties įėjimais į pastatą. Kitur sklype reljefas bus formuojamas pagal vertikalinį planą projekte. Reljefas bus kintamas priklausomai nuo esamo reljefo.

Teritorijos apželdinimo sprendiniai. Neužstatytos ir kietomis dangomis nepadengtos sklypo dalys numatomos apželdinti veja. Apželdinama veja 54% sklypo ploto. Sklypo 35% ploto sudaro atskirų želdinių teritorijos, jos sutapatinamos su apželdinta sklypo dalimi.

Teritorijos aplinkotvarkos sprendiniai. Sklypo pietinėje dalyje, numatytas įvažiavimas į sklypą. Vakarinėje dalyje kiemas su kieta danga pritaikytas automobilių parkavimui ir manevravimui.

Sklypo aptvėrimo sprendiniai. Sklypą numatyta aptverti $h=1,5\text{m}$ aukščio azūriniu metaline tvora. Tvoros konstrukcijos įrengiamos pilnai sklypo ribose. Prie įvažiavimo įrengiami slankiojantys vartai su automatine pavara.

Autotransporto judėjimo ir stovėjimo sprendiniai. Automobiliai patenka į sklypą vienu įvažiavimu sklypo pietinėje dalyje nuo Vlado Dautarto gatvės. Įvažiavimas į sklypą ne siauresni kaip 4,0m. Sklype planuojamos kietos dangos automobiliams stovėti, įrengiamos iš trinkelų, išlaikant minimalų 1,0 m atstumą iki sklypo ribų. Automobilius numatoma parkuoti dvibučio garaže ir kieme ant kietos dangos.

Automobilių skaičius parenkamas vadovaujantis pagal STR 2.06.04:2014. „Gatvės ir vietinės reikšmės keliai. Bendrieji reikalavimai“ keliamus normatyvus

Žemės sklype, viso numatytos 4 parkavimo vietos..

Gaisriniai atstumai tarp statinių. Projektuojamo pastato atsparumas ugniai - II laipsnio. Pastatas išlaiko visus priešgaisrinius atstumus iki artimiausių kaimyninių statinių.

Inžinierinės komunikacijos. Pastato eksploatacijai užtikrinti reikalingi inžinieriniai tinklai bus jungiami prie sklype ir jo prieigose esančių Šilėlio kaime inžinierinių tinklų. Į pastatų statybos zoną patenkantys inžinieriniai tinklai bus iškeliami. Konkretūs inžinierinių tinklų tvarkymo sprendiniai sprendžiami statybos projekte pagal eksploataciją prižiūrinčių institucijų išduotas projektavimo sąlygas.

Parengtų projektinių pasiūlymų sprendiniai atitinka teritorijų planavimo dokumentų nustatytus ir patvirtintus rodiklius ir reglamentus. Projektiniai sprendiniai nepažeidžia trečiųjų šalių teisių ir pagrįstų interesų. Pastatai savo parametrais – aukščiu, plotu bei tūriu nepažeidžia teritorijos bendrojo plano sprendinių bei neturės neigiamos įtakos aplinkinei teritorijai.

2024.04/04-PP-AR	Lapas	Lapų	Laida
	3	4	0

5 PAGRINDINIAI STATINIŲ RODIKLIAI

Eil. Nr.	Pavadinimas	Mato vienetas	Kiekis
1.	SKLYPAS		
1.1.	Sklypo plotas	ha	0,1859
1.2.	Sklypo užstatymo intensyvumas	%	18
1.3.	Pastatų užimamas žemės plotas	m ²	418
1.4.	Sklypo užstatymo tankis	%	23
1.5.	Automobilių stovėjimo vietų skaičius	%	4
1.6.	Sklypo žalias plotas	m ² /%	997/54
1.7.	Atskirų želdinių teritorijos	m ² /%	651/35
2.	PROJEKTUOJAMAS DVIBUTIS GYVENAMASIS NAMAS		
2.1.	Butų skaičius	vnt.	2
2.2.	Pastato bendras plotas *	m ²	326,00
2.3.	Bendras naudingas plotas*	m ²	220,00
2.4.	Gyvenamasis plotas *	m ²	148,00
2.5.	Pagalbinis plotas	m ²	72,00
2.6.	Garažų plotas	m ²	85,20
2.7.	Pastato tūris *	m ³	1324
2.8.	Aukštų skaičius *	vnt.	1
2.9.	Pastato aukštis *	m	5,60
2.10.	Energinio naudingumo klasė	klasė	≥A++
2.11.	Pastato akustinio komforto sąlygų klasė	klasė	≥C
2.12.	Pastato ugniai atsparumo laipsnis	laipsnis	II
3.	KITI STATINIAI		
3.1.	Automobilių parkavimo aikštelė	m ²	487


*Žvaigždute pažymėti rodikliai apskaičiuojami vadovaujantis Nekilnojamojo turto kadastrinių matavimų ir kadastro duomenų surinkimo taisyklėmis, kurias tvirtina Lietuvos Respublikos žemės ūkio ministras. Baigus statybą ir atlikus kadastrinius matavimus šie rodikliai gali turėti neesminių nukrypimų.

2024.04/04-PP-AR	Lapas	Lapų	Laida
	4	4	0

SITUACIJOS SCHEMA

Vietinės koordinatės

Nr.	Kodas	X	Y
1	R	6088717.5200	484730.6400
2	R	6088773.6000	484753.4700
3	R	6088762.9700	484781.4600
4	R	6088706.4000	484760.1200

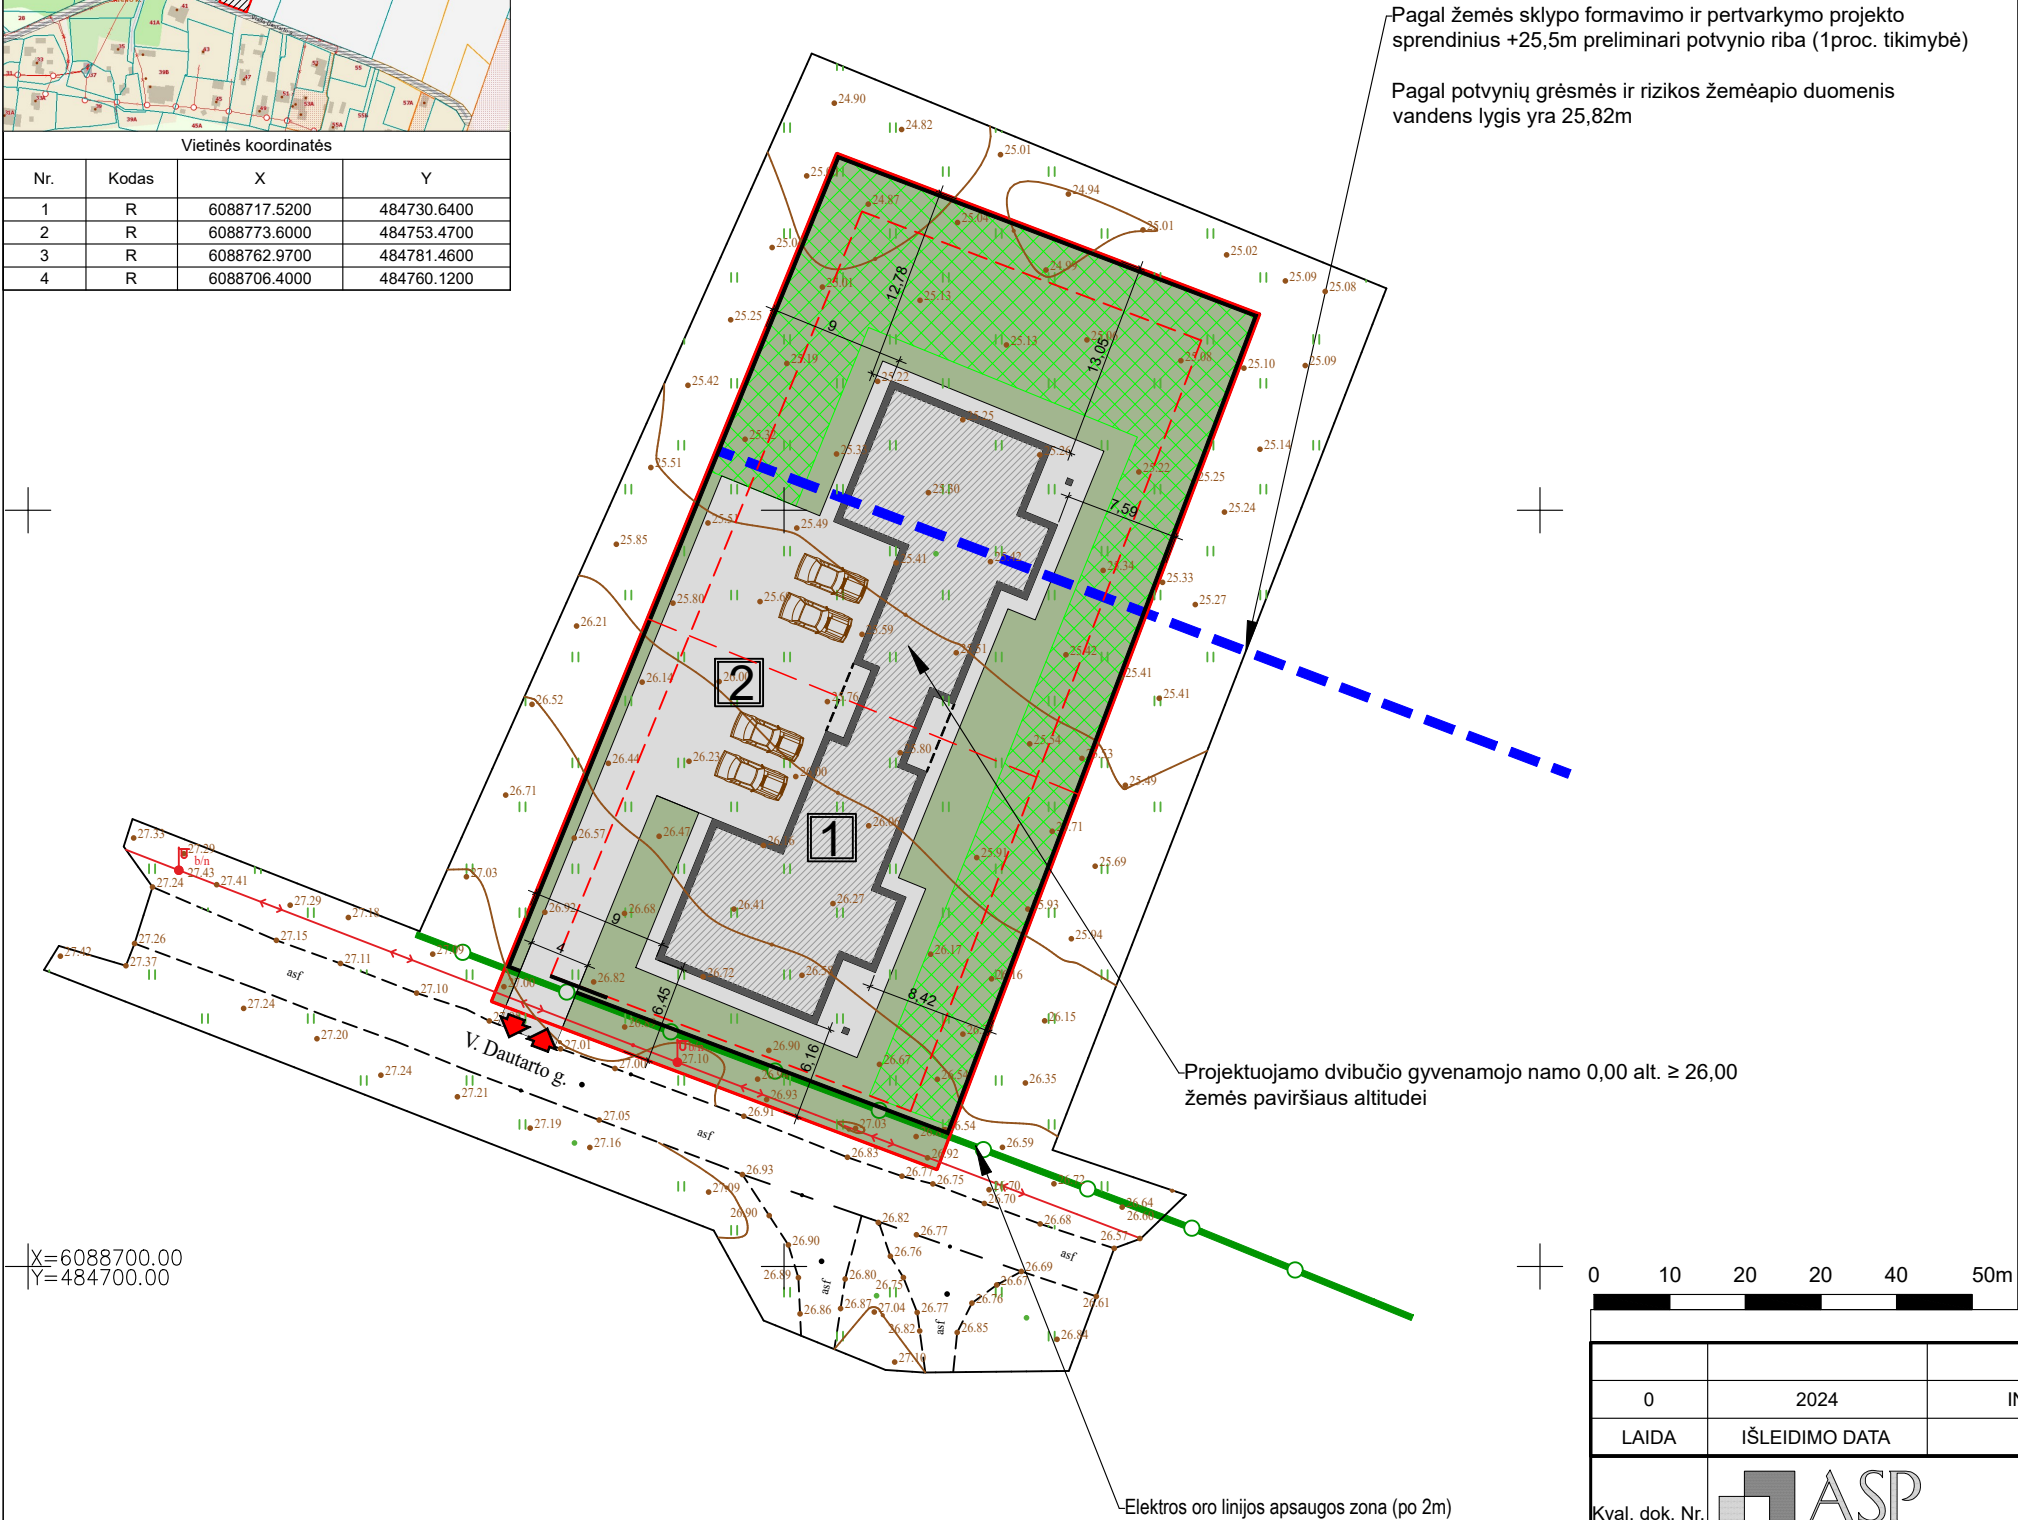


PAGRINDINIAI RODIKLIAI		
RODIKLIO PAVADINIMAS	RODIKLIS	MATO VIENETAS
SKLYPAS		
SKLYPO PLOTAS	0,1859	ha
SKLYPO UŽSTATYMO INTENSIVUMAS	18	%
PASTATŲ UŽIMAMAS ŽEMĖS PLOTAS	418	m²
SKLYPO UŽSTATYMO TANKUMAS	23	%
AUTOMOBILIŲ STOVĖJIMO VIETŲ SKAIČIUS	4	vnt.
SKLYPO ŽALIAS PLOTAS	997/54	m²/%
ATSKIRŲ ŽELDINIŲ TERITORIJOS	651/35	m²/%
PROJEKTUOJAMAS DVIBUTIS GYVENAMASIS NAMAS		
BUTŲ SKAIČIUS	2	vnt.
PASTATO BENDRAS PLOTAS	326,00	m²
BENDRAS NAUDINGAS PLOTAS	220,00	m²
GYVENAMASIS PLOTAS	148,00	m²
PAGALBINIS PLOTAS	72,00	m²
GARAŽŲ PLOTAS	85,20	m²
AUKŠTŲ SKAIČIUS	1	vnt.
PASTATO AUKŠTIS	5,60	m
PASTATO ENERGETINIO NAUDINGUMO KLASĖ	A++	KLASĖ
PASTATO ATSPARUMAS UGNIAI (I, II ar III)	II	LAIPSNIS
PASTATO AKUSTINIO KOMFORTO SĄLYGŲ KLASĖ	≥C	KLASĖ
PROJEKTUOJAMAS PLOKŠČIAS HORIZONTALUS INŽINERINIS STATINYS (KIEMO AIKŠTELĖ)		
PLOTAS	487	m²

EKSPLIKACIJA	
NR. PLANE	PASTATO, ĮRENGINIO PAVADINIMAS
1	PROJEKTUOJAMAS DVIBUTIS GYVENAMASIS NAMAS (+0,00 alt. ≥ 26,00)
2	PROJEKTUOJAMA KIEMO AIKŠTELĖ

SUTARTINIAI PAŽYMĖJIMAI	
	NEKILNOJAMOJO TURTO REGISTRE ĮREGISTRUOTO SKLYPO RIBOS
	PROJEKTUOJAMAS GYVENAMOSIOS PASKIRTIES PASTATAS
	PROJEKTUOJAMA KIEMO AIKŠTELĖ (BETONO TRINKELIŲ DANGA)
	PROJEKTUOJAMI ŽELDINIŲ PLOTAI
	ATSKIRŲ ŽELDINIŲ TERITORIJOS
	ĮVAŽIAVIMŲ/ IŠVAŽIAVIMŲ VIETOS
	NUMATOMAS SKLYPO APTVĖRIMAS

0	2024	INFORMUOTI VISUOMENĘ APIE NUMATOMĄ AKTUALIŲ PASTATŲ PROJEKTAVIMĄ IR STATYBĄ					
LAIDA	IŠLEIDIMO DATA	LAIDOS STATUSAS, KEITIMO PRIEŽASTIS (JEI TAIKOMA)					
Kval. dok. Nr.	 ARCHITEKTŪRINIAI STATYBINIAI PROJEKTAI			Objektas: DVIBUČIO GYVENAMOJO NAMO, KAUNO R. SAV., RAUDONDVARIO SEN., ŠILELIO K. VLADO DAUTARTO G. 36, STATYBOS PROJEKTAS			
	A965	PV, PDV	V.Martinonis		Brėžinys: SKLYPO PLANAS M1:500	Laida:	
						0	
LT	Statytojas: FIZINIS ASMUO			Žymuo: 2024.01/01-PP-SP-B.1		Lapas	Lapų
						1	1

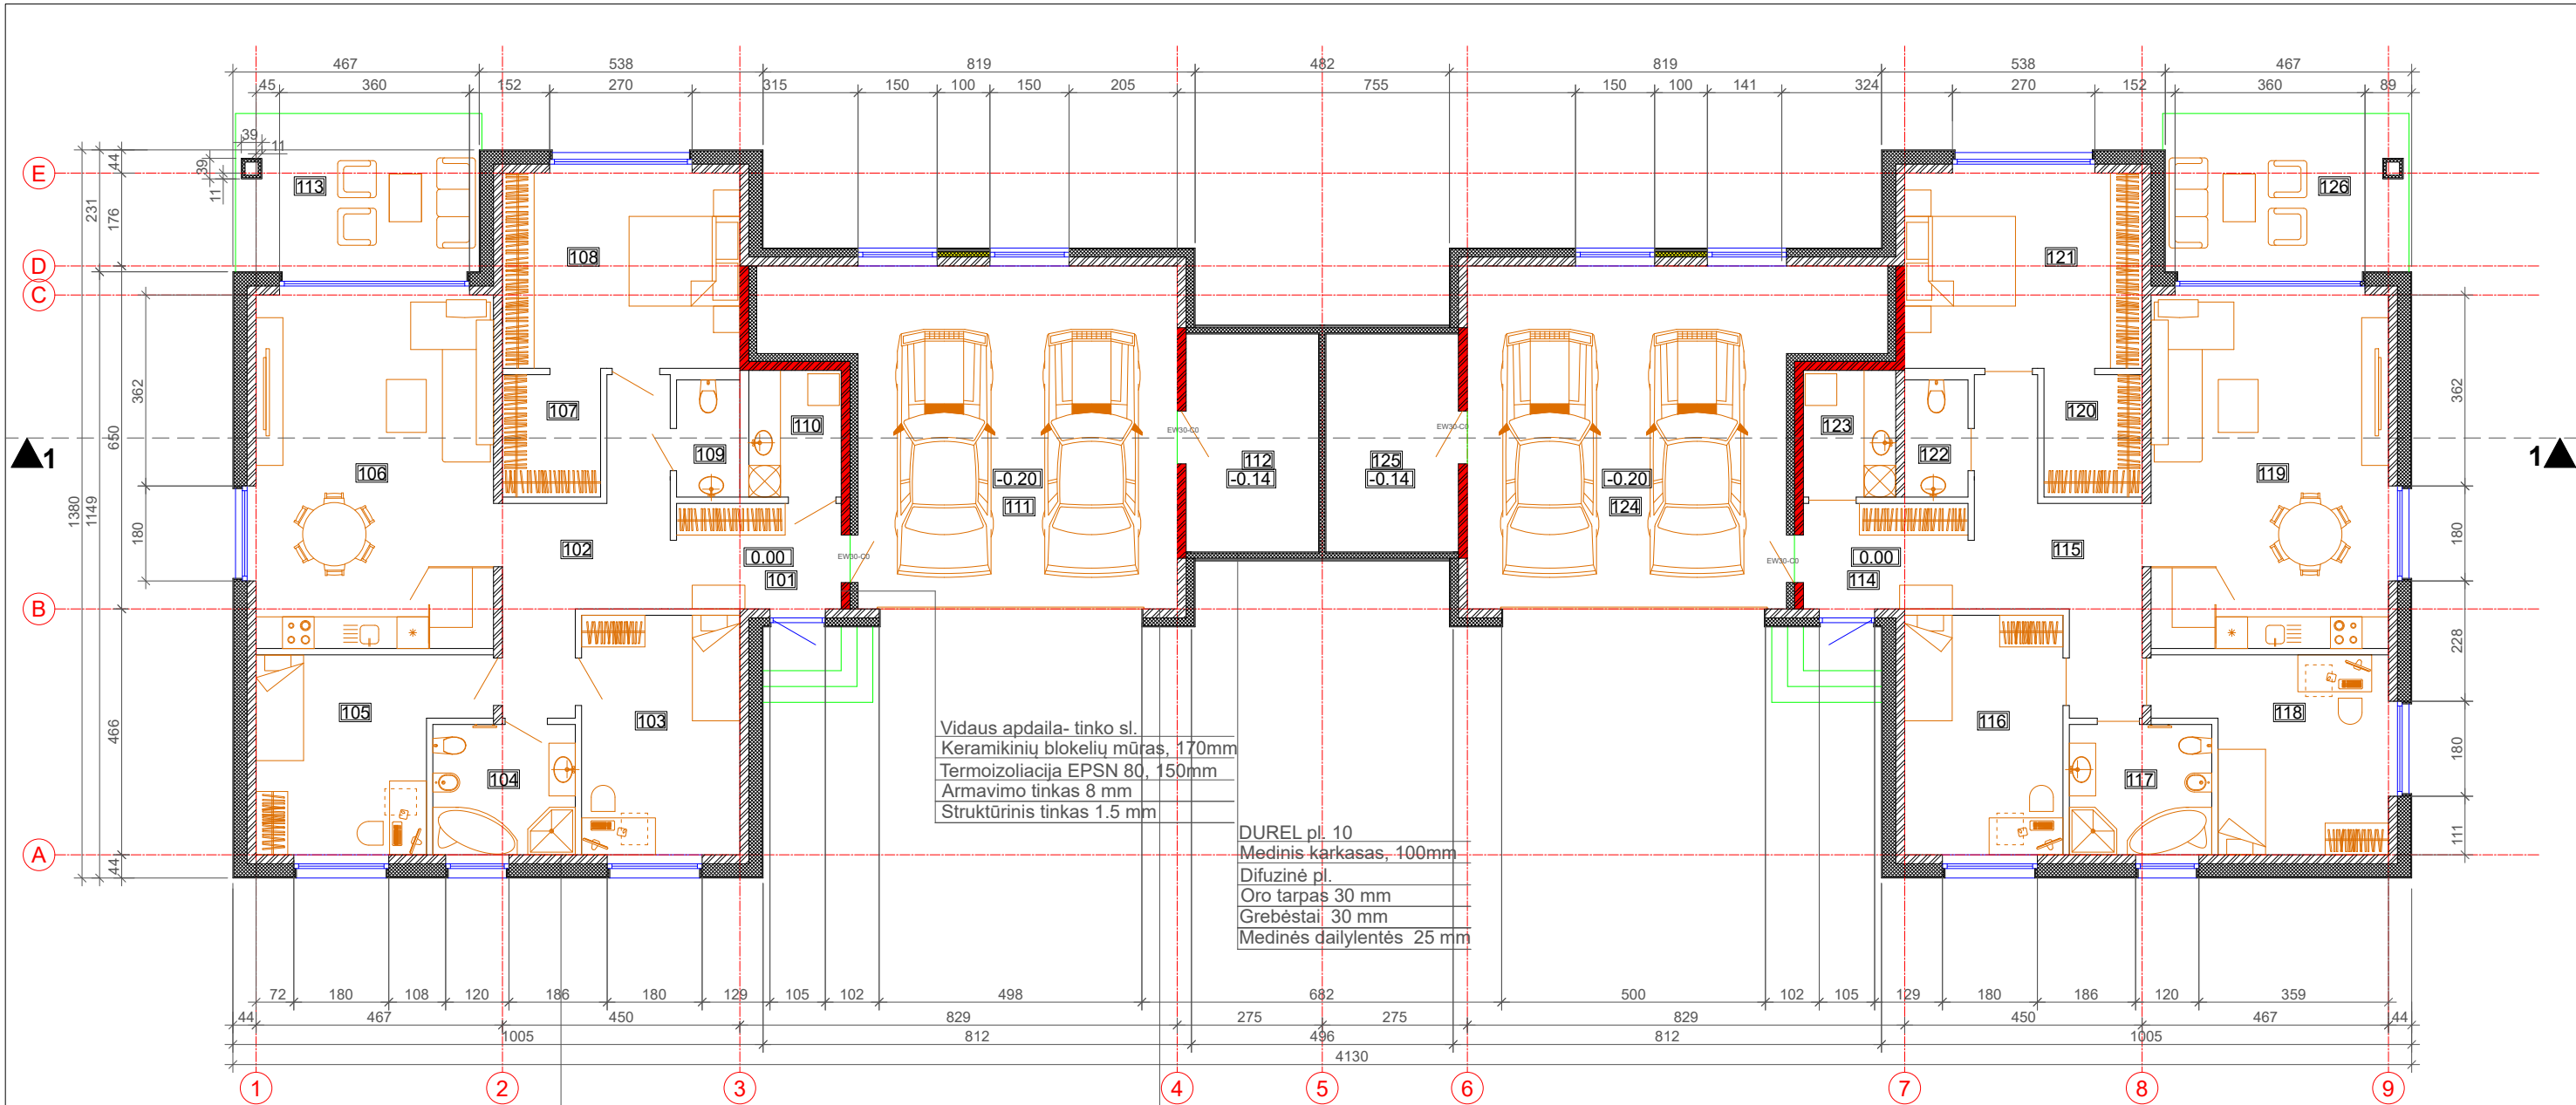

Vidaus apdaila- tinko sl.
Keraminių blokelių mūras, 170mm
Termoizoliacija EPSN 80, 150mm
Armavimo tinkas 8 mm
Struktūrinis tinkas 1.5 mm

DUREL pl. 10
Medinis karkasas, 100mm
Difuzinė pl.
Oro tarpas 30 mm
Grebėstai 30 mm
Medinės dailylentės 25 mm

Vidaus apdaila- tinko sl.
Keraminių blokelių mūras, 170mm
Termoizoliacija EPSN 80, 250mm
Armavimo tinkas 8 mm
Plytelių klijai
Klinkerinės plytelės

Vidaus apdaila- tinko sl.
Keraminių blokelių mūras, 170mm
Termoizoliacija EPSN 80, 150mm
Plytelių klijai
Klinkerinės plytelės

SUTARTINIAI PAŽYMĖJIMAI:


- TERMOIZOLIACIJA EPSN 80 150-250 mm
- KERAMIKINIŲ BLOKELIŲ MŪRAS, b=170 mm
- G/K PERTVAROS
- REI 45 PERTVARA

PIRMO BUTO PATALPŲ EKSPLIKACIJA		
101	TAMBŪRAS	6.20 m²
102	HOLAS	12.10 m²
103	MIEGAMASIS	13.60 m²
104	VONIOS KAMBARYS	6.60 m²
105	MIEGAMASIS	13.70 m²
106	SVETAINĖ - VIRTUVĖ	30.10 m²
107	DRABUŽINĖ	4.30 m²
108	MIEGAMASIS	16.60 m²
109	WC	2.60 m²
110	PAGALBINĖ PATALPA	4.20 m²
111	GARAŽAS	42.60 m²
112	SANDĖLIS	10.40 m²
BENDRAS PLOTAS:		163.00 m²
113	TERASA	14.50 m²

ANTRO BUTO PATALPŲ EKSPLIKACIJA		
114	TAMBŪRAS	6.20 m²
115	HOLAS	12.10 m²
116	MIEGAMASIS	13.60 m²
117	VONIOS KAMBARYS	6.60 m²
118	MIEGAMASIS	13.70 m²
119	SVETAINĖ - VIRTUVĖ	30.10 m²
120	DRABUŽINĖ	4.30 m²
121	MIEGAMASIS	16.60 m²
122	WC	2.60 m²
123	PAGALBINĖ PATALPA	4.20 m²
124	GARAŽAS	42.60 m²
125	SANDĖLIS	10.40 m²
BENDRAS PLOTAS:		163.00 m²
126	TERASA	14.50 m²

0	2024	INFORMUOTI VISUOMENĘ APIE NUMATOMĄ AKTUALIŲ PASTATŲ PROJEKAVIMĄ IR STATYBĄ			
LAIDA	IŠLEIDIMO DATA	LAIDOS STATUSAS, KEITIMO PRIEŽASTIS (JEI TAIKOMA)			
Kval. dok. Nr.	 ARCHITEKTŪRINIAI STATYBINIAI PROJEKTAI			Objektas: DVIBUČIO GYVENAMOJO NAMO, KAUNO R. SAV., RAUDONDVARIO SEN., ŠILELIO K. VLADO DAUTARTO G. 36, STATYBOS PROJEKTAS	
A965	PV, PDV	V.Martinonis		Brėžinys:	Laida:
				PIRMO AUKŠTO PLANAS M1:125	
					0
LT	Statytojas: FIZINIS ASMUO			Žymuo:	Lapas
				2024.01/01-PP-SA-B.1	Lapų
				1	1

PROJEKTĄ PAKEISTI LEIDŽIAMA TIK GAVUS PROJEKTO AUTORIŲ SUTIKIMĄ.

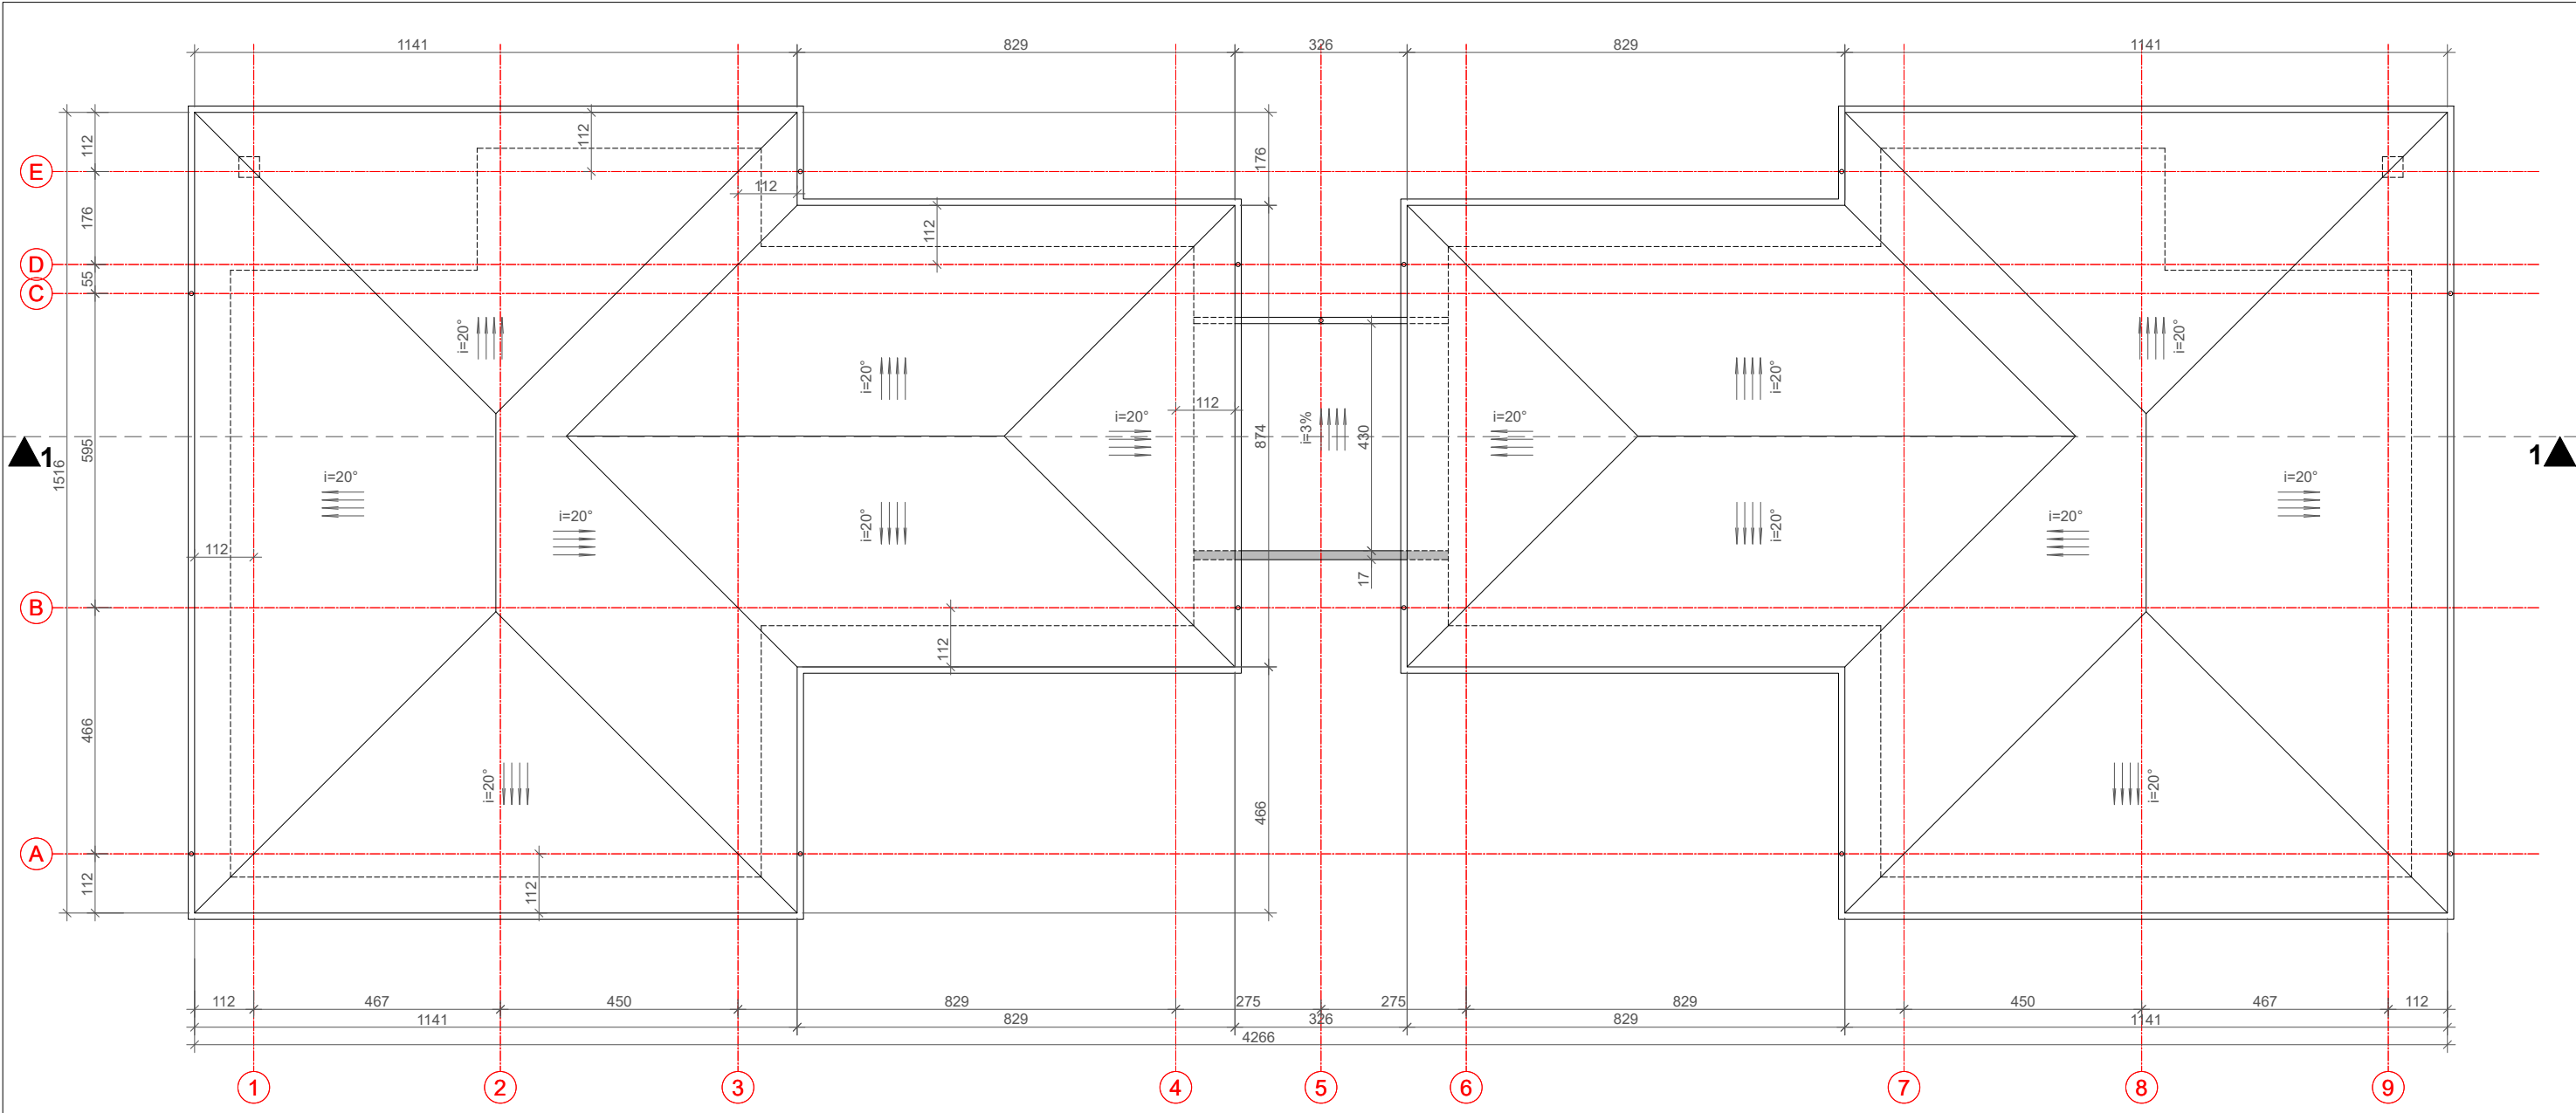


STOGO SUTARTINIAI ŽYMĖJIMAI:



-  STOGO DANGA - CLASSIC TIPO SKARDA
S= m²
-  SKARDA

STOGO PAKALIMAI- m2

		INFORMUOTI VISUOMENĘ APIE NUMATOMĄ AKTUALIŲ PASTATŲ PROJEKTAVIMĄ IR STATYBĄ				
0	2024					
LAIDA	IŠLEIDIMO DATA	LAIDOS STATUSAS, KEITIMO PRIEŽASTIS (JEI TAIKOMA)				
Kval. dok. Nr.	 ASP ARCHITEKTŪRINIAI STATYBINIAI PROJEKTAI			Objektas: DVIBUČIO GYVENAMOJO NAMO, KAUNO R. SAV., RAUDONDVARIO SEN., ŠILELIO K. VLADO DAUTARTO G. 36, STATYBOS PROJEKTAS		
A965	PV, PDV	V.Martinonis		Brėžinys: STOGO PLANAS M1:125	Laida:	
					0	
LT	Statytojas: FIZINIS ASMUO			Žymuo: 2024.01/01-PP-SA-B.2	Lapas	Lapų
					1	1

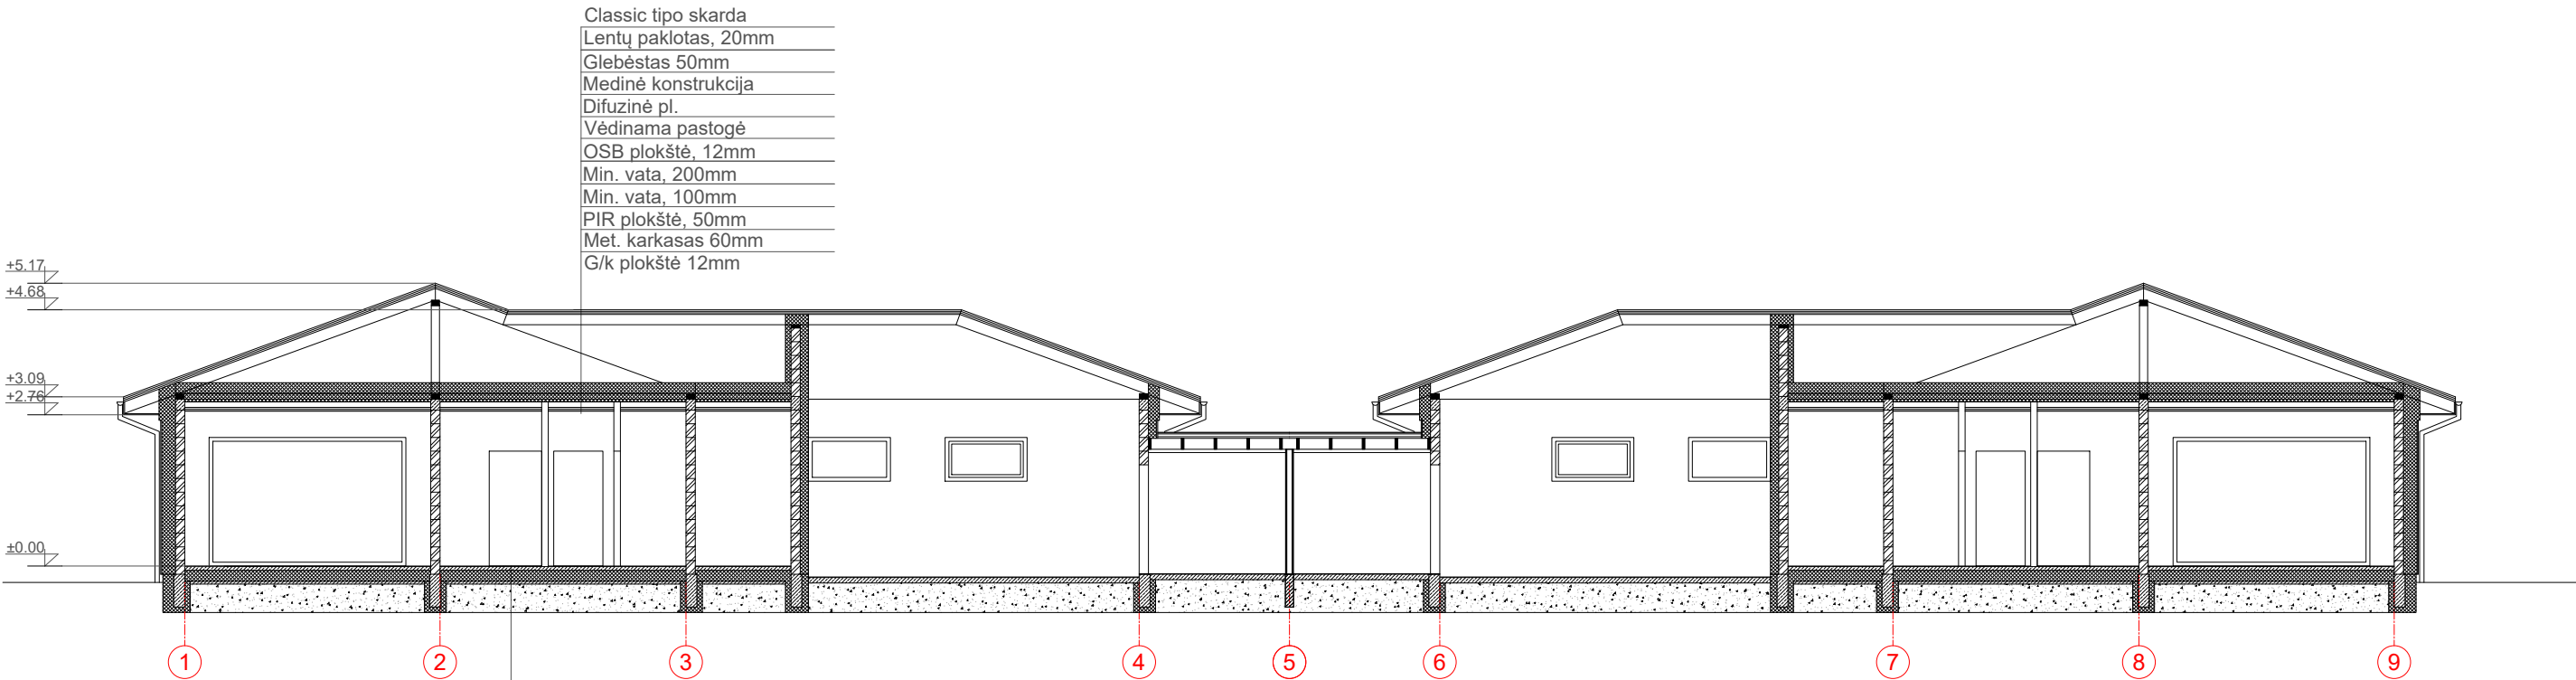

		INFORMUOTI VISUOMENĘ APIE NUMATOMĄ AKTUALIŲ PASTATŲ PROJEKTAVIMĄ IR STATYBĄ					
0	2024						
LAIDA	IŠLEIDIMO DATA	LAIDOS STATUSAS, KEITIMO PRIEŽASTIS (JEI TAIKOMA)					
Kval. dok. Nr.	ASP ARCHITEKTŪRINIAI STATYBINIAI PROJEKTAI			Objektas: DVIBUČIO GYVENAMOJO NAMO, KAUNO R. SAV., RAUDONDVARIO SEN., ŠILELIO K. VLADO DAUTARTO G. 36, STATYBOS PROJEKTAS			
	A965	PV, PDV	V.Martinonis		Brėžinys: PJŪVIS 1-1 M1:125	Laida:	
						0	
LT	Statytojas: FIZINIS ASMUO			Žymuo: 2024.01/01-PP-SA-B.3		Lapas	Lapų
						1	1

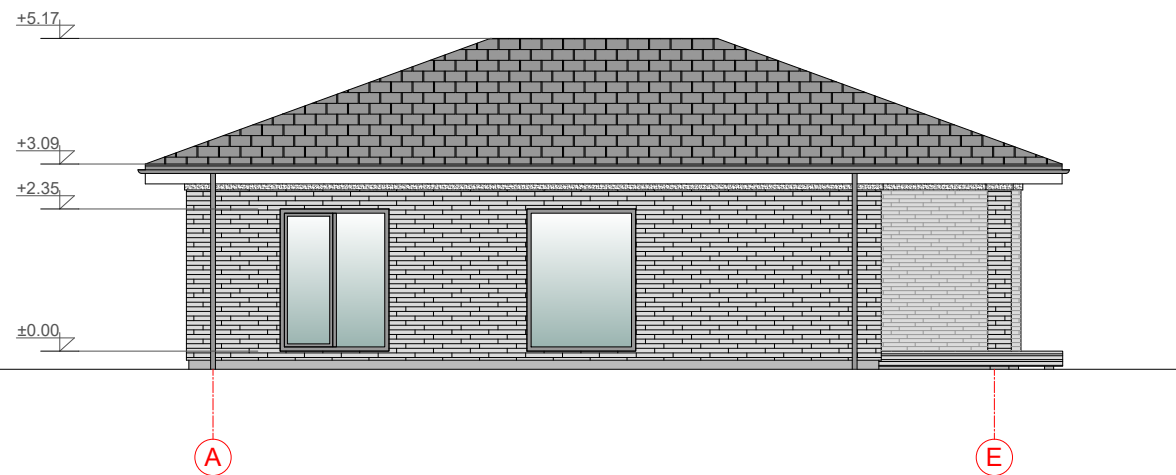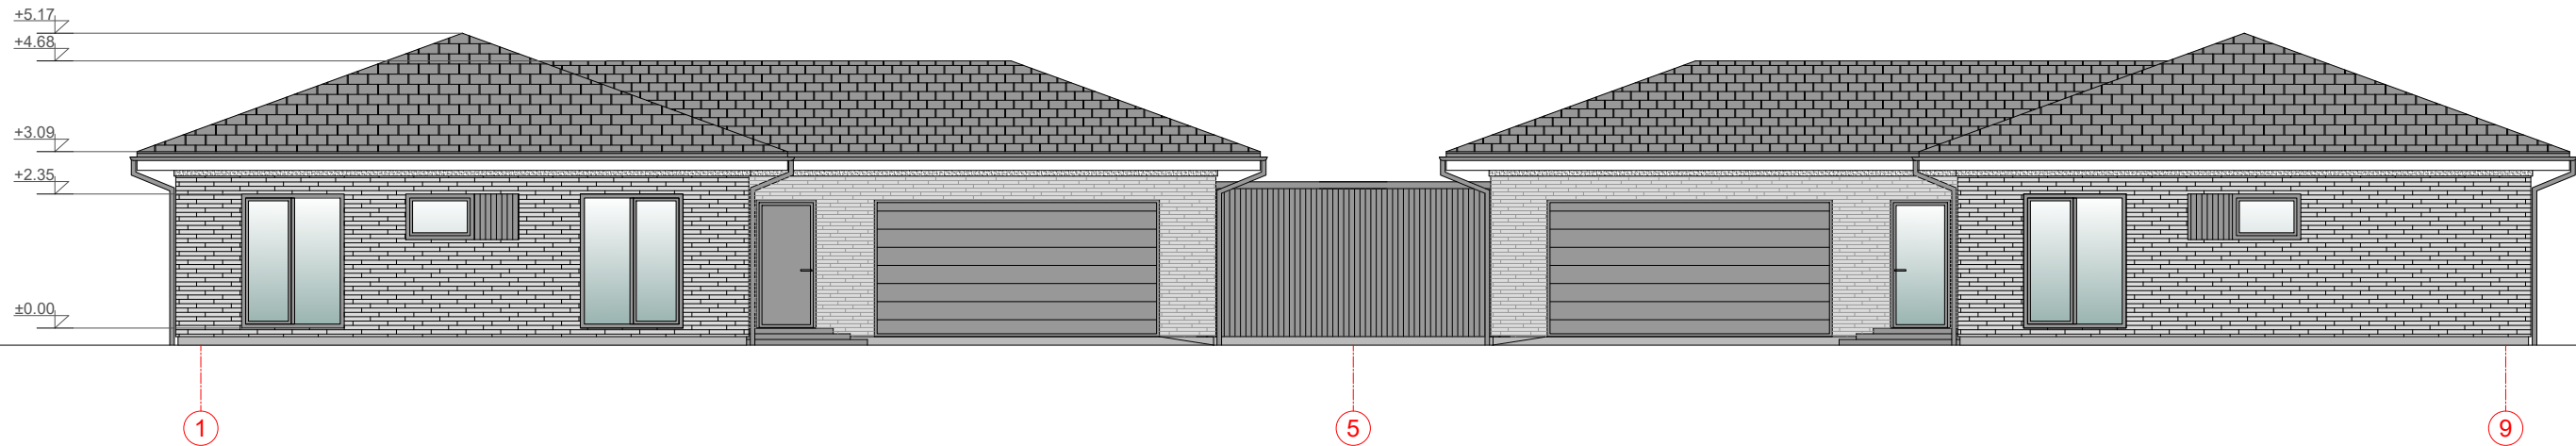

SUTARTINIAI ŽYMĖJIMAI:



- STIKLAS
- COKOLINIS TINKAS , spalva "pilka"
- KLINKERINĖS PLYTELĖS, spalva "pilka"
- STRUKTŪRINIS TINKAS, spalva "balta"
- DEGINTOS MEDIENOS DAILYLENTĖS, spalva "juoda"

PASTABOS:

- VISŲ APSKARDINIMŲ IR LIETAUS NUVEDIMO SISTEMŲ SPALVA "PILKA" RAL 7024
- KIEKIAI PATEIKTI BE IŠEIGOS, VIENAM NAMUI

		INFORMUOTI VISUOMENĘ APIE NUMATOMĄ AKTUALIŲ PASTATŲ PROJEKTAVIMĄ IR STATYBĄ			
0	2024				
LAIDA	IŠLEIDIMO DATA	LAIDOS STATUSAS, KEITIMO PRIEŽASTIS (JEI TAIKOMA)			
Kval. dok. Nr.	ASP ARCHITEKTŪRINIAI STATYBINIAI PROJEKTAI			Objektas: DVIBUČIO GYVENAMOJO NAMO, KAUNO R. SAV., RAUDONDVARIO SEN., ŠILELIO K. VLADO DAUTARTO G. 36, STATYBOS PROJEKTAS	
A965	PV, PDV	V.Martinonis		Brėžinys:	Laida:
				FASADAS 1-9 FASADAS A-E M1:125	0
LT	Statytojas: FIZINIS ASMUO			Žymuo: 2024.01/01-PP-SA-B.4	Lapas 1
					Lapų 1

PROJEKTĄ PAKEISTI LEIDŽIAMA TIK GAVUS PROJEKTO AUTORIŲ SUTIKIMĄ.

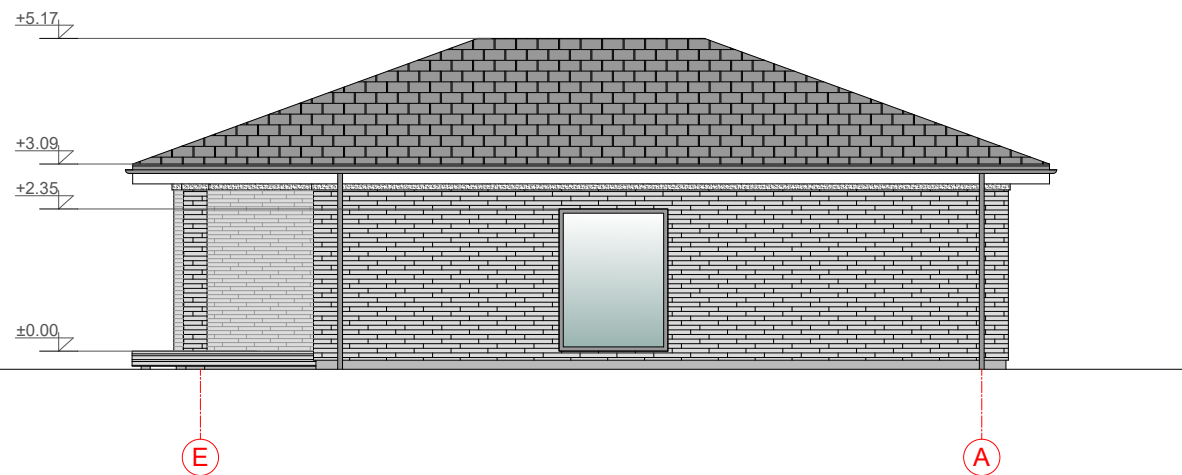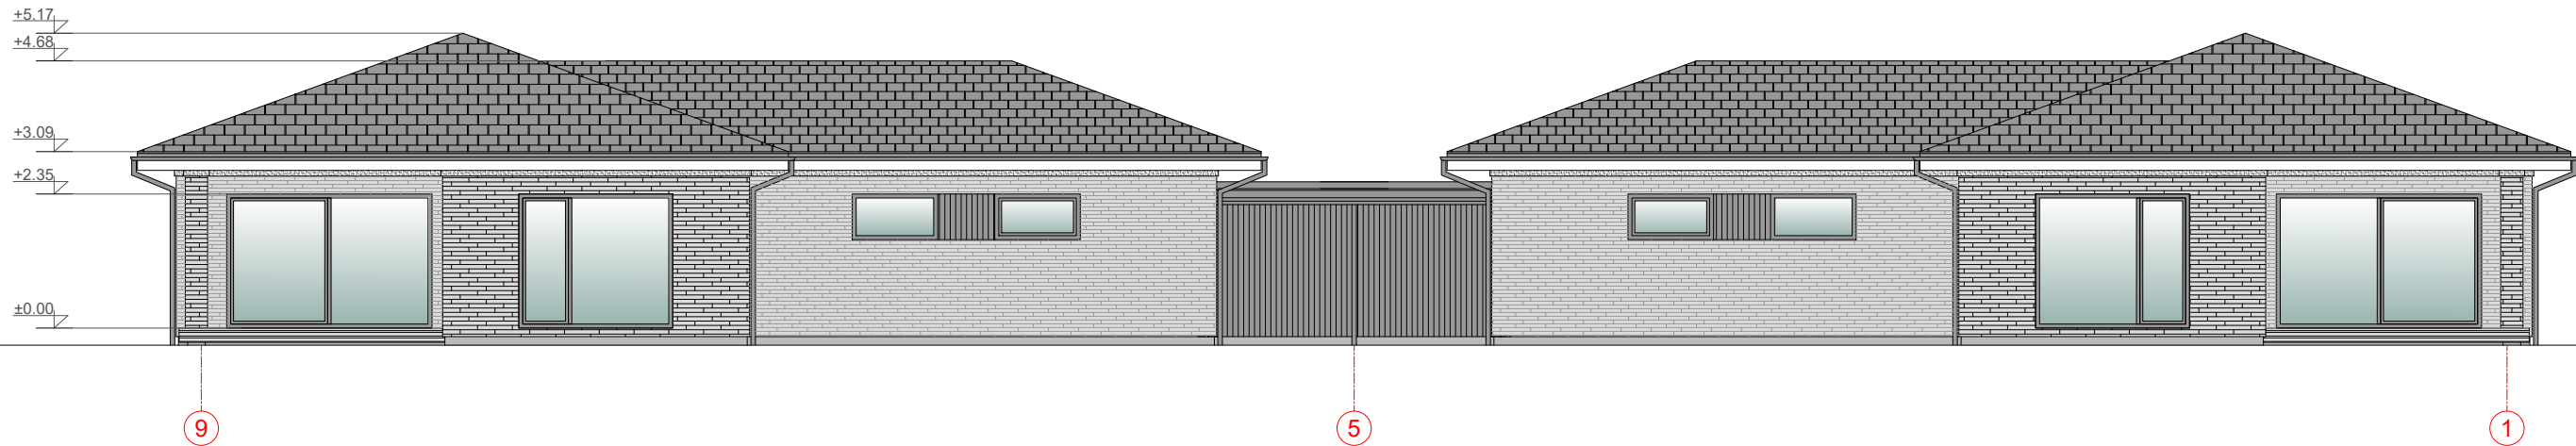

		INFORMUOTI VISUOMENĘ APIE NUMATOMĄ AKTUALIŲ PASTATŲ PROJEKTAVIMĄ IR STATYBĄ			
0	2024	LAIDOS STATUSAS, KEITIMO PRIEŽASTIS (JEI TAIKOMA)			
LAIDA	IŠLEIDIMO DATA				
Kval. dok. Nr.	ASP ARCHITEKTŪRINIAI STATYBINIAI PROJEKTAI			Objektas: DVIBUČIO GYVENAMOJO NAMO, KAUNO R. SAV., RAUDONDVARIO SEN., ŠILELIO K. VLADO DAUTARTO G. 36, STATYBOS PROJEKTAS	
	A965	PV, PDV	V.Martinonis	Brėžinys: FASADAS 9-1 FASADAS E-A M1:125	Laida:
					0
LT	Statytojas: FIZINIS ASMUO			Žymuo: 2024.01/01-PP-SA-B.5	
				Lapas	Lapų
			1	1	