

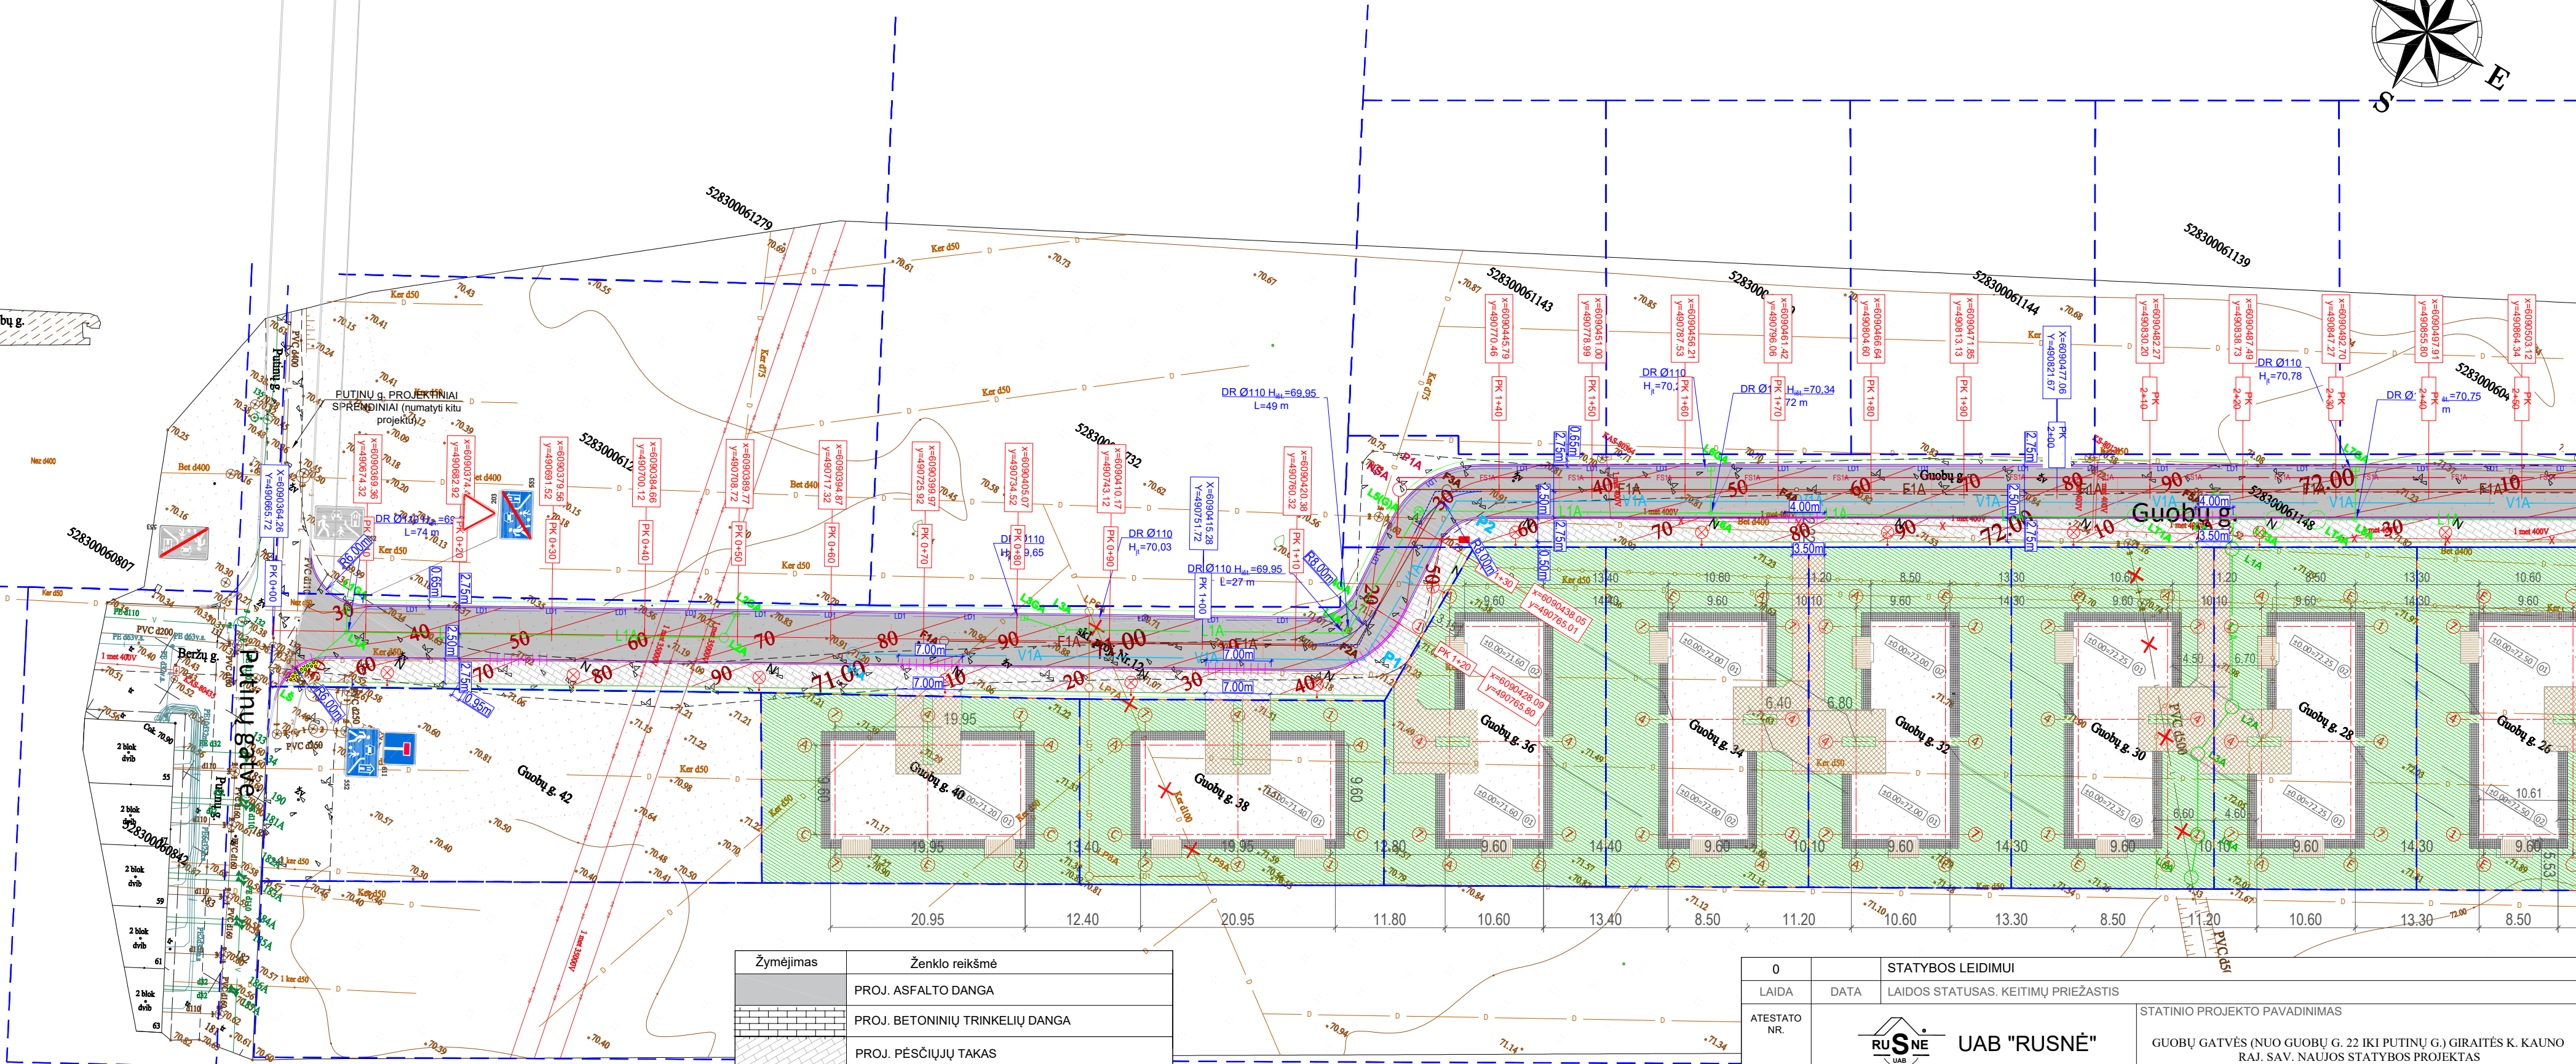


Guobų g.
Putnų g.

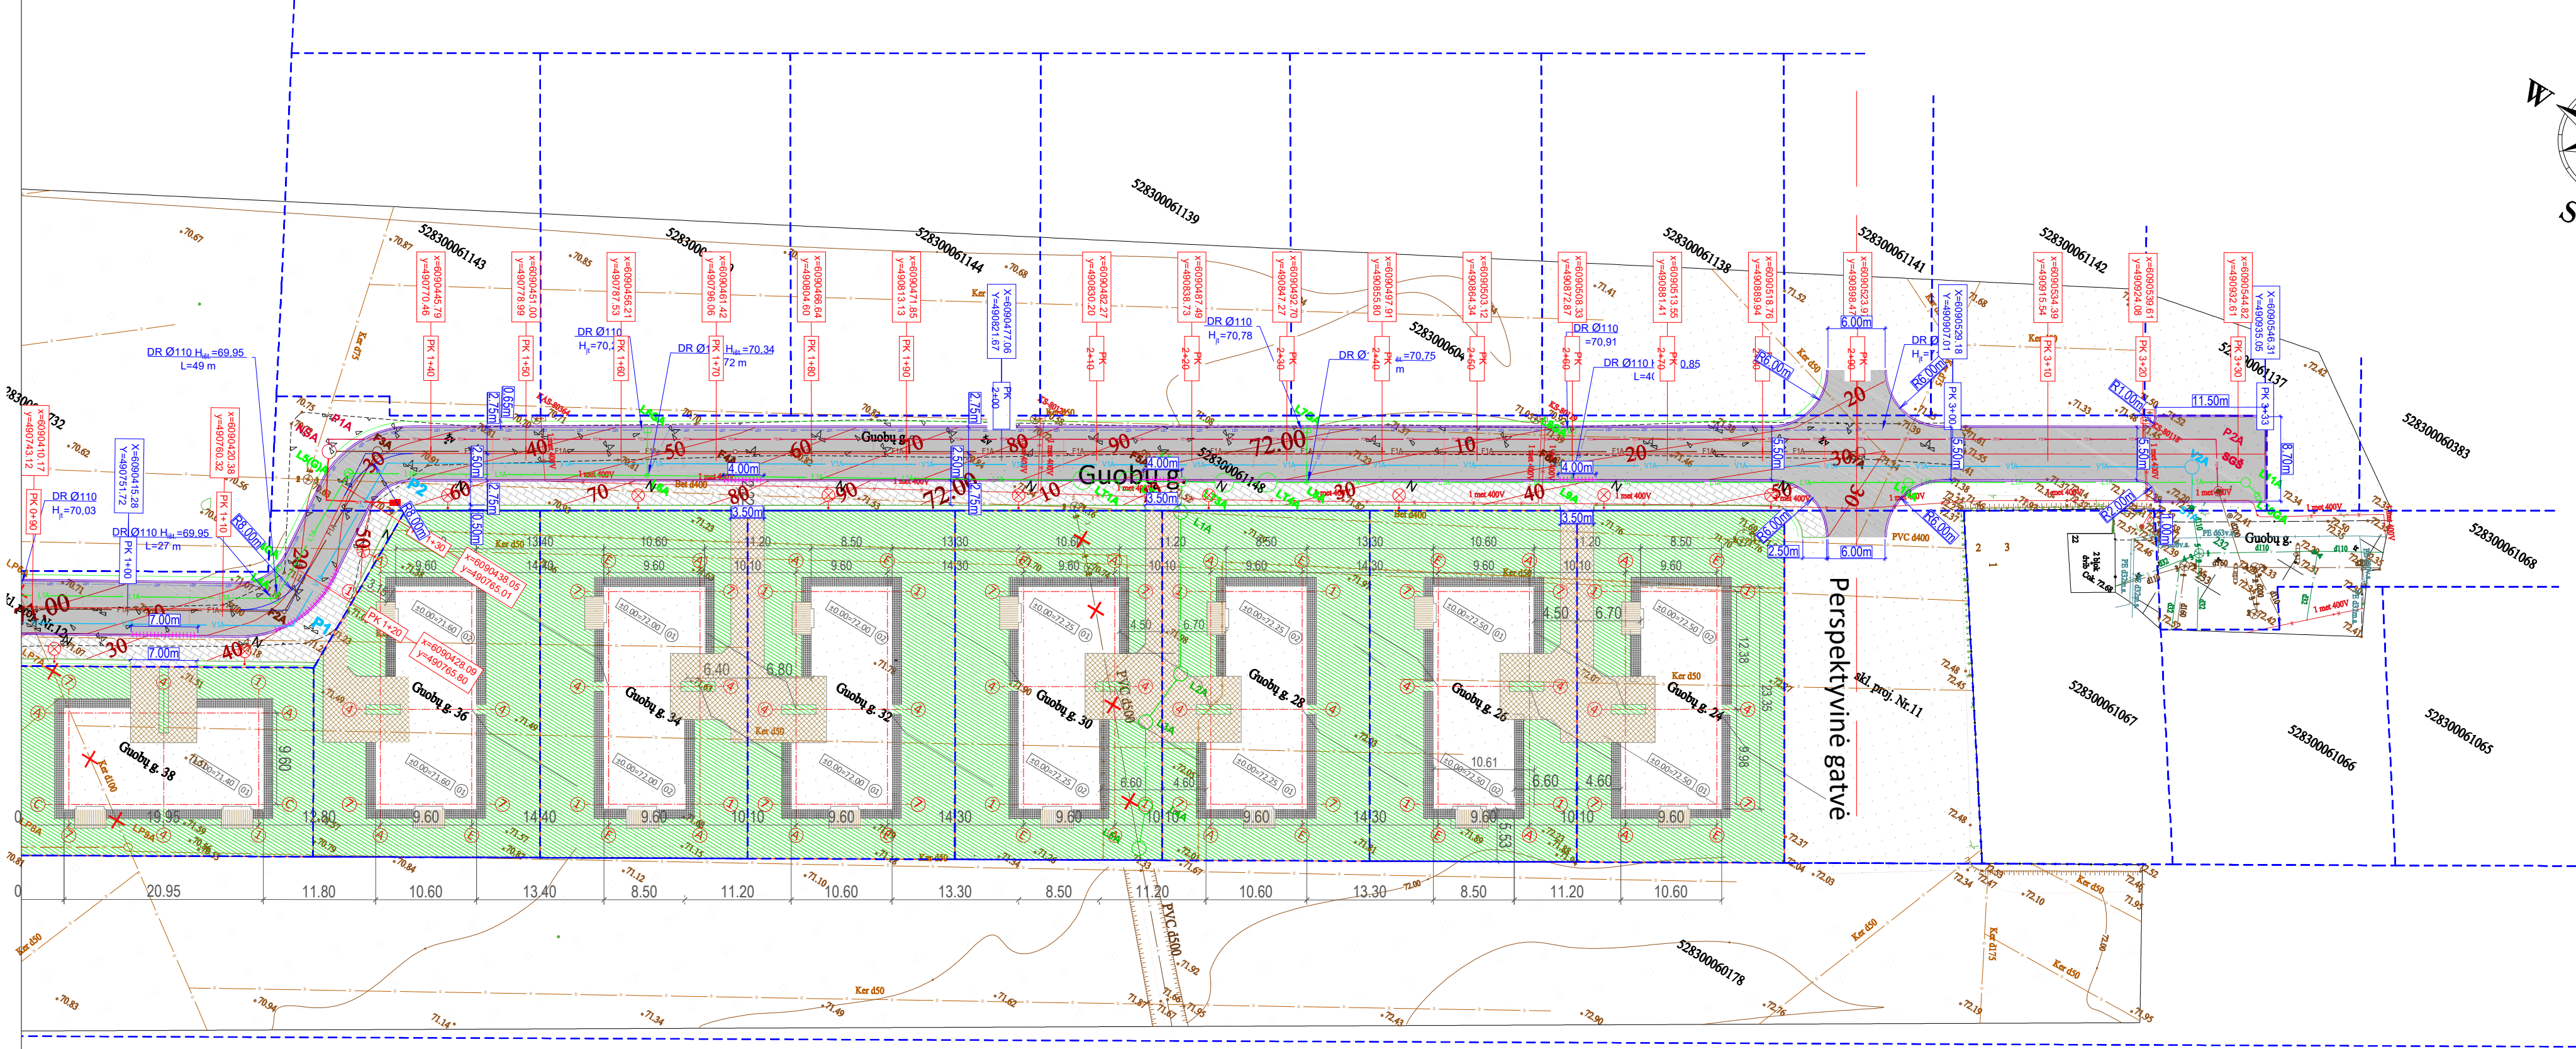


Žymėjimas	Ženklo reikšmė
	PROJ. ASFALTO DANGA
	PROJ. BETONINIŲ TRINKELIŲ DANGA
	PROJ. PĖSČIŲJŲ TAKAS
	PROJ. GATVĖS IR VEJOS BORDIŪRAI
	PROJ. KELKRAŠTIS
	SKLYPU RIBOS
	PROJ. NUŽEMINTI GATVĖS BORDIŪRAI

0	LAIDA	STATYBOS LEIDIMUI	DATA	LAIDOS STATUSAS, KEITIMŲ PRIEŽASTIS
ATESTATO NR.	13926	PV	D.PILKAUSKIENĖ	STATINIO PROJEKTO PAVADINIMAS
23859	PDV	D.PILKAUSKIENĖ		GUOBŲ GATVĖS (NUO GUOBŲ G. 22 IKI PUTNŲ G.) GIRAITĖS K. KAUNO RAJ. SAV. NAUJOS STATYBOS PROJEKTAS
LT	STATYTOJAS / UŽSAKOVAS	UAB "STATYBOS INVESTICIJA"	DOKUMENTO ŽYMUO	2023-111-PP-B01
			LAPAS	LAPŲ
			1	2

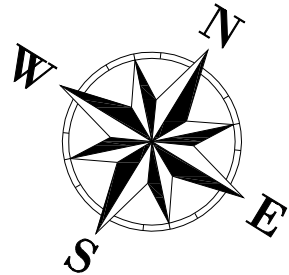


Žymėjimas	Ženklo reikšmė
	PROJ. ASFALTO DANGA
	PROJ. BETONINIŲ TRINKELIŲ DANGA
	PROJ. PĖSČIŲJŲ TAKAS
	PROJ. GATVĖS IR VEJOS BORDIŲRAI
	PROJ. KELKRAŠTIS
	SKLYPU RIBOS
	PROJ. NUŽEMINTI GATVĖS BORDIŲRAI

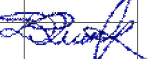
0	STATYBOS LEIDIMUI					
LAIDA	DATA	LAIDOS STATUSAS. KEITIMŲ PRIEŽASTIS				
ATESTATO NR.	 UAB "RUSNĖ"		STATINIO PROJEKTO PAVADINIMAS			
			GUOBŲ GATVĖS (NUO GUOBŲ G. 22 IKI PUTINŲ G.) GIRAITĖS K. KAUNO RAJ. SAV. NAUJOS STATYBOS PROJEKTAS			
13926	PV	D.PILKAUSKIENĖ		DOKUMENTO PAVADINIMAS		LAIDA
23859	PDV	D.PILKAUSKIENĖ		DANGŲ, NUŽYMĖJIMO, AUKŠČIŲ PLANAS M 1:500		0
LT	STATYTOJAS / UŽSAKOVAS UAB "STATYBOS INVESTICIJA"			DOKUMENTO ŽYMUO		LAPAS
				2023-111-PP-B01		LAPŲ
						2

GATVĖS SKERSINIS PROFILIS


M 1:50

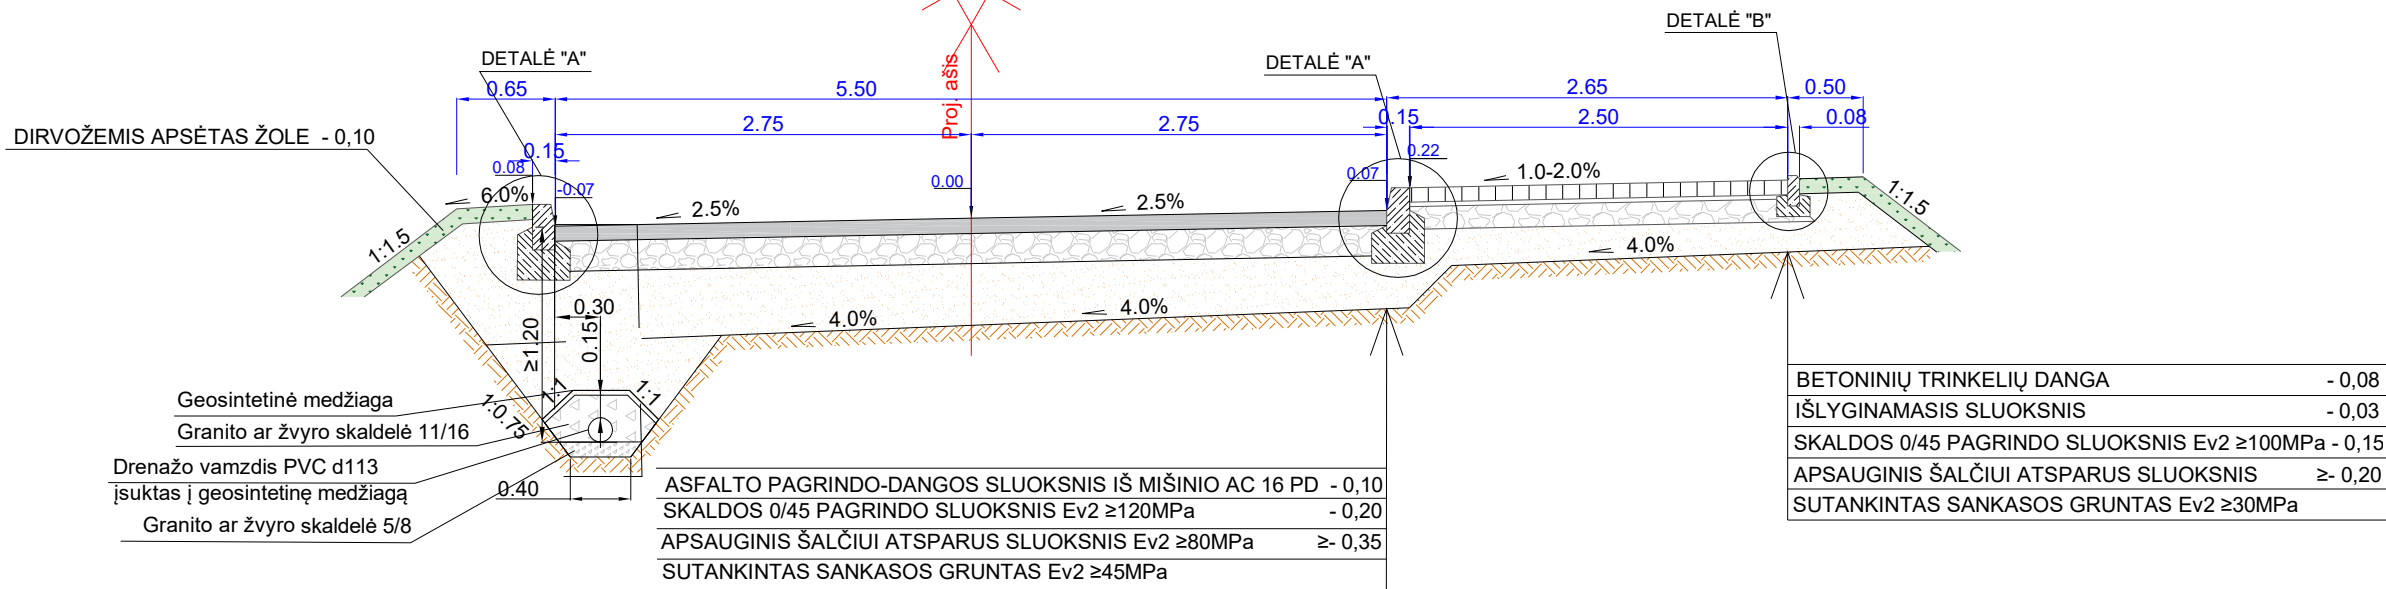


Detalės M 1:20

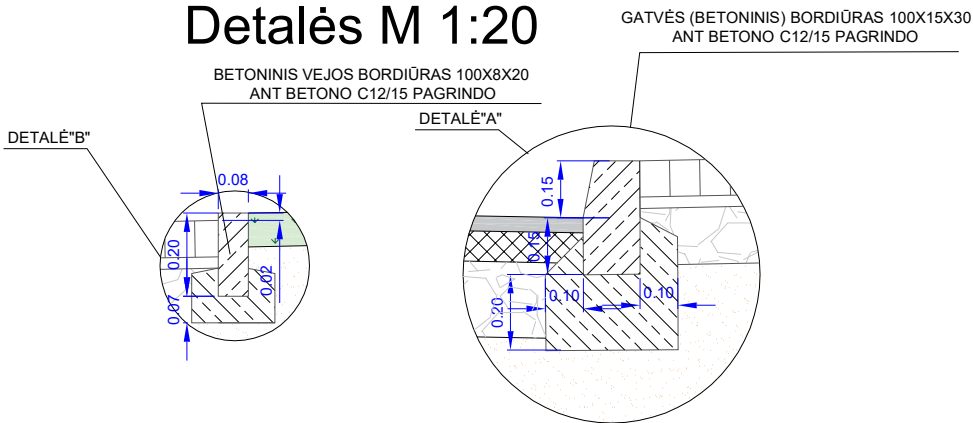

PJŪVIS 1 - 1

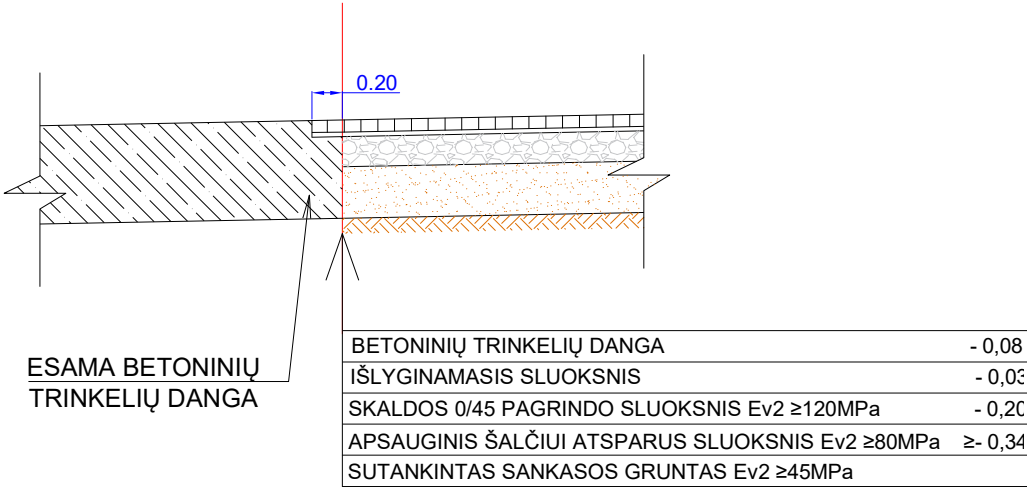

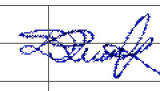0		STATYBOS LEIDIMUI			
LAIDA	DATA	LAIDOS STATUSAS. KEITIMŲ PRIEŽASTIS			
ATESTATO NR.	 UAB "RUSNĖ"		STATINIO PROJEKTO PAVADINIMAS		
			GUOBŲ GATVĖS (NUO GUOBŲ G. 22 IKI PUTINŲ G.) GIRAITĖS K. KAUNO RAJ. SAV. NAUJOS STATYBOS PROJEKTAS		
13926	PV	D.PILKAUSKIENĖ		DOKUMENTO PAVADINIMAS	LAIDA
23859	PDV	D.PILKAUSKIENĖ		DANGOS KONSTRUKCIJOS SKERSINIAI PROFILIS IR PJŪVIS M 1:50	0
LT	STATYTOJAS / UŽSAKOVAS UAB "STATYBOS INVESTICIJA"		DOKUMENTO ŽYMUO		LAPAS
					LAPŲ
				2023-111-PP-B02	1 1