

Statytojas (Valdytojas)	UAB „KAUNO VANDENYS“
Iniciatorius	V. M. L. M.
Statinio pavadinimas	VANDENTIEKIO IR BUITINIŲ NUOTEKŲ TINKLŲ Į SKLYPĄ (SKLYPO KAD. NR. 5247/0010:1197), KAMPIŠKIŲ K., ALŠĖNŲ SEN., KAUNO R. STATYBOS PROJEKTAS (I ETAPAS)
Statybos vieta	LAKŠTINGALŲ G., KAMPIŠKIŲ K., ALŠĖNŲ SEN., KAUNO R.
Statybos rūšis	NAUJA STATYBA
Statinio kategorija	NEYPATINGAS STATINYS
Projektavimo stadija	TECHNINIS DARBO PROJEKTAS
Projekto dalis	VN
Projekto dalies vadovas	M. PEČKAITIS, ATESTATO NR. 25682 Individualios veiklos vykdymo pažyma Nr. 585410 
Tvirtinu	V. M. L. M.
Bylos žymuo	2023/070-PP-VN
	Kaunas, 2023

Papildome:
1. Vadovaujantis STR 1.04.04:2017 „Statinio projektavimas, projekto ekspertizė“ 61 p., pateikus prašymą informuoti visuomenę apie parengtus projektinius pasiūlymus, ir savivaldybės administracijai paskelbus pateiktus dokumentus savivaldybės interneto svetainėje, statytojas per 3 darbo dienas privalo įrengti prie statybos sklypo ribos stendą su 61 p. išvardinta informacija. Stendą privaloma eksponuoti ne mažiau nei 10 d.d. Jei projektą ar jo dalį numatoma rengti suformuotame žemės sklype, šią informaciją registruotais laiškais pateikti kaimyninių žemės sklypų valdytojams, naudotojams.
2. Vadovaujantis LRV nutarimu „Dėl visuomenės informavimo, konsultavimo ir dalyvavimo priimančiais sprendimais dėl teritorijų planavimo nuostatų“, kaimyninis žemės sklypas – sklypas, kuris turi bendrą ribą su planuojama teritorija arba yra nuo jos atskirtas ne aukštesnės kaip D kategorijos gatve, vietinės reikšmės keliu ar siauresniu kaip 10 metrų žemės plotu, nesuformuotu sklypu.
3. Jei tinklų AZ patenkant į kitus privačius žemės sklypus, teikiant prašymą išduoti statybą leidžiantį dokumentą, turės būti pateikiami tų sklypų savininkų rašytiniai sutikimai dėl specialiųjų žemės naudojimo sąlygų įrašymo į Nekilnojamojo turto registrą.

PATVIRTINTA
Kauno rajono savivaldybės administracijos direktoriaus
2023 m. liepos 10 d. įsakymu Nr. ĮS-2041
Urbanistikos skyriaus vyr. specialistė, vykdanči

PRITARIU
2024-09-11

Kampiškių k. (sklypo kad. Nr. 5247/0010:1197), Alšėnų sen., Kauno r. sav.

Statybos adresas

PROJEKTINIŲ PASIŪLYMŲ RENGIMO UŽDUOTIS
(pagal STR 1.04.04:2017 „Statinio projektavimas. Projekto ekspertizė“)

Informacija apie planuojamus statyti statinius:		
1.	Statinio pavadinimas	Vandentiekio ir buitinių nuotekų tinklų į sklypą (sklypo kad. nr. 5247/0010:1197), Kampiškių k., Kauno r. statybos projektas (I etapas)
2.	Statybos rūšis	Nauja statyba
3.	Statinio kategorija	Neypatingas statinys
4.	Statinio naudojimo paskirtis	Vandens tiekimo ir nuotekų šalinimo
Žemės sklypo techniniai ir paskirties rodikliai:		
5.	Žemės sklypo kadastro Nr.	5247/0010:1197
6.	Pagrindinė naudojimo paskirtis	Kita
7.	Naudojimo būdas	Susisiekimo ir inžinerinių tinklų koridorių teritorijos
8.	Nuosavybės teisė	
9.	Žemės sklypo plotas, ha	0,3723
10.	Esamas sklypo užstatymo plotas, m ²	-
11..	Planuojamas sklypo užstatymo plotas, m ²	-
12.	Esamas sklypo užstatymo tankumas, %	-
13..	Planuojamas sklypo užstatymo tankumas, %	-
14.	Esamas bendras pastatų plotas, m ²	-
15.	Planuojamas bendras pastatų plotas, m ²	-
16.	Esamas sklypo užstatymo intensyvumas, %	-
17.	Planuojamas sklypo užstatymo intensyvumas, %	-
18.	Esamas kietų dangų plotas, m ²	-
19.	Planuojamas kietų dangų plotas, m ²	-
20.	Esamų pastatų aukštis, m	-
21.	Projektuojamų pastatų aukštis, m	-
Projektuojamų statinių techniniai ir paskirties rodikliai, statinių aprašymas:		
22.	Projektuojamo pastato bendrasis plotas	-
23.	Projektuojamo pastato tūris	-
24.	Projektuojamo pastato aukštų skaičius	-
25.	Projektuojamo pastato aukštis	-
26.	Projektuojamo pastato išorės apdailos medžiagos	-
27.	Projektuojamo pastato spalvos	-
28.	Stogo konstrukcija (vienšlaitis, dvišlaitis, arkinis, plokščias...)	-

29.	Planuojama ūkinė veikla (gamybinės, ūkinės veiklos apimtys, aptarnaujamų žmonių sk.)	-
30.	Esama ir būsima statinio (jo dalies) paskirtis (pildoma keičiant paskirtį)	-
Ar rengiant visuomenei svarbaus statinio ar jo dalies projektą numatoma koreguoti Teritorijų planavimo įstatymo 28 str. 8 dalyje nurodytus detaliojo plano sprendinius (nurodyti koreguojamus sprendinius)		Ne
Projektinių pasiūlymų paskirtis:		
☐ 31.	Išreikšti Statytojo sumanyto projektuoti statinio architektūros ir kitų pagrindinių sprendinių idėją.	
☐ 32.	Informuoti visuomenę apie visuomenei svarbaus statinio ar jo dalies, Teritorijų planavimo įstatymo 20 straipsnyje numatytais atvejais statinio ar jo dalies, numatomą projektavimą, statinio ar statinio dalies paskirties keitimą, visuomenei svarbaus statinio ar jo dalies numatomą projektavimą, kai Teritorijų planavimo įstatymo 28 straipsnio 8 dalyje nustatytais atvejais rengiant statinio ar jo dalies projektą bus koreguojami detaliojo plano sprendiniai.	
☐ 33.	Specialiesiems architektūros reikalavimams gauti.	
☐ 34.	Nustatyti žemės sklypo teritorijos naudojimo reglamento parametrus, kai teritorijų planavimo įstatymo 20 straipsnio nustatytais atvejais neparengti teritorijų planavimo dokumentai ir statyba konkrečiame žemės sklype leidžiama.	
Statytojo pateikiami dokumentai ir kiti duomenys:		
☐ 35.	Žemės sklypo planas	
☐ 36.	Nekilnojamojo turto registro centrinio duomenų banko išrašas (žemės sklypo nuosavybę patvirtinantys dokumentai)	
☐ 37.	Teritorijų planavimo dokumento (kai jis parengtas) kopija	
Projektinių pasiūlymų sudėtis:		
☐ 38.	1. Aiškinamasis raštas	
☐ 39.	2. Grafinė dalis:	
☐	2.1. Žemės sklypo su gretima urbanistine aplinka planas	
☐	2.2. pastato, jo dalies aukštų planų schemos	
☐	2.3. pastato, jo dalies charakteringų pjūvių schemos	
☐	2.4. pastato, jo dalių fasadai	
☐ 40.	3. Projektinių pasiūlymų vaizdinė informacija (statinių su gretima urbanistine aplinka vizualizacija yra privaloma)	
☐ 41.	4. Teritorijų planavimo dokumento (kai jis parengtas) aiškinamasis raštas ir pagrindinis brėžinys arba ištrauka iš pagrindinio brėžinio su pažymėta statybos vieta, teritorijų planavimo patvirtinimo dokumentai	
Kiti duomenys:		

PDV

(pareigų pavadinimas)*



(parašas)

Martynas Pečkaitis

(vardas ir pavardė)



UŽDAROJI AKCINĖ BENDROVĖ „KAUNO VANDENYS“

Uždaroji akcinė bendrovė, Aukštaičių g. 43, LT-44158 Kaunas, tel. (8 37) 30 17 00, faks. (8 37) 30 18 00,
el. p. ofisas@kaunovandenys.lt, <http://www.kaunovandenys.lt>,
Duomenys kaupiami ir saugomi Juridinių asmenų registre, kodas 132751369, PVM mokėtojo kodas LT327513610,
atsiskaitomoji sąskaita LT447044060003089823, AB SEB bankas

LT-53303 Kauno r.

PRISIJUNGIMO SĄLYGOS VANDENS TIEKIMUI IR NUOTEKŲ ŠALINIMUI

2023-02-10 Nr. 54-331

Kvartalinius vandentiekio ir ūkio-buities nuotekų tinklus į sklypą Kauno r. sav., Alšėnų sen., Kampiškių k., sklypo kadastro Nr.5247/0010:1197 jungti prie esamų d110mm vandentiekio ir d160mm/d200mm ūkio-buities nuotekų linijų Lakštingalų gatvėje, gavus jas klojusių savo lėšomis savininkų (neapribojantį tolimesnės plėtros) notarinį sutikimą UAB „Kauno vandenys“ vardu.

Jungiantis prie privačiomis lėšomis įrengtų vandentiekio ir nuotekų tinklų, jie turi būti tinkamo pralaidumo, techniškai tvarkingi, priduoti eksploatacijai ir teisiškai įregistruoti.

Teikti pasiūlymą Kauno rajono savivaldybės administracijai dėl savivaldybės infrastruktūros plėtros. Projektavimo ir statybos darbus vykdyti UAB „Kauno vandenys“ vardu.

Jeigu ūkio-buities nuotekų nuvedimui numatoma įrengti siurblinė, jos projekto elektros ir automatikos dalį papildomai derinti su UAB „Kauno vandenys“ energetikos tarnyba.

Nesudarant infrastruktūros plėtros sutarties ir vykdant darbus privačių sklypų ribose ne UAB „Kauno vandenys“ vardu vandentiekio prisijungimo vietoje įrengti vandens apskaitos mazgą šalčiui atspariame šulinėlyje.

Lietaus ir drenažo vandenį į buitinių nuotekų tinklus išleisti draudžiama.

Nustatyta tvarka gauti UAB „Kauno vandenys“ pritarimą projektui. Derinant projektą pateikti bendrovei projektuojamų tinklų GIS brėžinį .dwg formatu LKS-94 koordinatų sistemoje.

Projekto vieną egzempliorių pateikti bendrovei.

Naudoti medžiagas pagal UAB „Kauno vandenys“ patvirtintas technine specifikacijas ir vykdyti statybos darbus vadovaujantis Lietuvos Respublikoje galiojančių statybos techninių reglamentų reikalavimais.

Pagal paruoštą projektą, prieš pradedant vandentiekio ir nuotekų tinklų įrengimo darbus, būtina gauti leidimą žemės kasimo darbams vadovaujantis Kauno miesto savivaldybės sprendimais.

Tinklo pridavimui privalote pateikti: -projektinę dokumentaciją; -dengtų darbų aktus; -hidraulinio išbandymo aktą; -vandens bakteriologinio tyrimo pažymą; -kontrolinę-geodezinę nuotrauką (įrištą byloje ir skaitmeninėje laikmenoje), TV diagnostikos medžiagą.

Neįvykdžius šių techninių sąlygų reikalavimų, pasijungimas prie vandentiekio ir nuotekų tinklų bus savavališkas.

Pajungimo prie vandentiekio ir nuotekų tinklų priežiūros darbus vykdo UAB „Kauno vandenys“.

Tinklų statyba ir pajungimo darbai finansuojami užsakovo lėšomis.

Prisijungimo sąlygos galioja 5 metus.

Technikos direktorius

BENDRIEJI STATINIO RODIKLIAI

Pavadinimas	Mato vnt.	Kiekis	Pastabos
Vandentiekio tinklai			
110 mm diametro PE100 PN10 vandentiekio vamzdyno ilgis	m	99.00	
Inžinerinių tinklų apsaugos zonos plotis	m	2x2,5	
63 mm diametro PE100 PN10 vandentiekio vamzdyno ilgis	m	117.40	
Inžinerinių tinklų apsaugos zonos plotis	m	2x2,5	
200 mm diametro PVC N nuotekų vamzdyno ilgis	m	201.80	
Inžinerinių tinklų apsaugos zonos plotis	m	2x2.5	
200 mm diametro PE nuotekų vamzdyno ilgis	m	12.20	
Inžinerinių tinklų apsaugos zonos plotis	m	2x2.5	

PRITARIU: V. M.

L. M.

Atestato Nr.	PROJEKTUOTOJAS Martynas Pečkaitis individualios veiklos vykdymo pažyma nr. 585410				Objektas Vandentiekio ir buitinių nuotekų tinklų į sklypą (sklypo kad. Nr. 5247/0010:1197), Kampiškių k., Alšėnų sen., Kauno r. statybos projektas (I etapas)		
					BENDRIEJI STATINIO RODIKLIAI	LAIDA	
25682	PDV	M. PEČKAITIS		2023		0	
LT	Statytojas (Valdytojas): UAB „Kauno vandenys“ Organizatorius: Kauno rajono savivaldybės administracija Iniciatorius: V. M., L. M.				2023/070-PP-VN-BSR	LAPAS	LAPŲ
						1	1

AIŠKINAMASIS RAŠTAS

Į sklypą (sklypo kad. Nr. 5247/0010:1197), Kampiškių k., Kauno r. vandentiekio ir buitinių nuotekų tinklų projektas atliktas vadovaujantis UAB „Kauno vandenys“ 2023-02-10 išduotomis projektavimo sąlygomis Nr. 54-331, užsakovo užduotimi, galiojančiomis normomis bei taisyklėmis.

Geriamos kokybės vandenį į sklypą numatoma tiekti iš esamos Lakštingalų gatvėje vandentiekio linijos d110. Pasijungimas numatytas projektuojamame šulinyje V1-1. Vandentiekio linijos uždarojoji armatūra numatyta šuliniuose V1-1, V1-2. Projektuojame vandentiekio šulinyje (V1-3) numatoma vandentiekio linijos praplovimas. Į sklypą projektuojama vandentiekio linija iš polietileninio vamzdžio d110mm ir d63 mm.

Buitinės nuotekos iš sklypo nuvedamos beslėgiais PVC d200 mm ir PE d200 mm nuotekų vamzdžiais. Nuotekos nuvedamos į esamus buitinių nuotekų tinklus Lakštingalų gatvėje. Pajungimas numatytas į projektuojamą nuotekų šulinį EKŠ-101. Buitinių nuotekų išvado altitudės tikslinti darbų vykdymo metu. Buitinių nuotekų šuliniai numatyti d1000 mm gelžbetoniniai šuliniai bei plastikiniai d425 mm su plaukiojančio tipo ketiniais dangčiais.

Paviršinės lietaus nuotekos projektuojamos atskiru projektu.

Visi nuotekų vamzdžiai klojami žemės grunte atviru tranšėjiniu būdu. Tranšėjos dugne paruošiamas smėlio sluoksnio S=100 mm pagrindas, ant kurio reikiamu nuolydžiu klojamas nuotekų linijos jungiant PVC vamzdynus movomis.

Vandens kiekiai yra sekantys :

$$Q_{\text{metinis}}=6570 \text{ m}^3/\text{metus} \quad Q_{\text{paros}}=18 \text{ m}^3/\text{p} \quad Q_{\text{val}}=0,75 \text{ m}^3/\text{h}$$

Nuotekų kiekiai yra sekantys:

$$Q_{\text{metinis}}=6570 \text{ m}^3/\text{metus} \quad Q_{\text{paros}}=18 \text{ m}^3/\text{p} \quad Q_{\text{val}}=0,75 \text{ m}^3/\text{h}$$

Reikalingas slėgimas vandentiekio įvade:

$$H=21,0\text{m}$$

Aplinkos apsauga

Statybvietę būtina įrengti taip, kad rangovai galėtų šalinti atliekas nedarant žalingo poveikio statybvietės darbuotojų sveikatai.

Statybos darbų metu susidarys įvairios statybinės atliekos, kurios turi būti tvarkomos vadovaujantis Statybinių atliekų tvarkymo taisyklėmis (patvirtinta Lietuvos Respublikos aplinkos ministro 2006 m. gruodžio 29 d. įsakymu Nr. D1-637), Lietuvos Respublikos Atliekų tvarkymo įstatymu.

Statybos proceso metu statybinės atliekos rūšiuojamos:

- į tinkamas naudoti atliekas (asfalto ir kitokių nedegių medžiagų), kurias galima panaudoti kitų susisiekimo komunikacijų statybai;
- į tinkamas perdirbti atliekas (antrines žaliavas – betono ir kt.), pristatomas į perdirbimo aikšteles ar gamyklas;
- į netinkamas naudoti ir perdirbti atliekas (statybines šiukšles, kenksmingomis medžiagomis užteršta tara ir pakuotė), išvežamas į sąvartynus arba atliekų naikinimo vietas.

Statybinės atliekos iki jų išvežimo ar panaudojimo statybvietėje turi būti saugomos statybos teritorijoje tvarkingose krūvose, uždaruose kontaineriuose arba kitoje dengtoje taroje, jei jos neužteršia aplinkos. Nepavojingos statybinės atliekos gali būti saugomos statybvietėje ne ilgiau kaip vienerius metus

Atestato Nr.	PROJEKTUOTOJAS Martynas Pečkaitis individualios veiklos vykdymo pažyma nr. 585410				Objektas Vandentiekio ir buitinių nuotekų tinklų į sklypą (sklypo kad. Nr. 5247/0010:1197), Kampiškių k., Alšėnų sen., Kauno r. statybos projektas (I etapas)		
					AIŠKINAMASIS RAŠTAS		LAIDA
25682	PDV	M. PEČKAITIS		2023			0
LT	Statytojas (Valdytojas): UAB „Kauno vandenys“ Organizatorius: Kauno rajono savivaldybės administracija Iniciatorius: V. M., L. M.				2023/070-PP-VN-AR	LAPAS	LAPŲ
						1	2

nuo jų susidarymo dienos, tačiau ne ilgiau kaip iki statybos darbų pabaigos.

Rangovas nusprendžia, kaip ir į kurią tvarkymo vietą bus gabenamos atliekos (tai gali atlikti ir specialios įmonės) ir atsako už tvarkingą jų pakrovimą ir pristatymą. Saugaus statybinių atliekų laikino sandėliavimo vietos turi būti parinktos statybos darbų technologiniame projekte, kurį rengia rangovas. Iki statybos darbų pradžios turi būti sudaryta sutartis su statybinės atliekas utilizuojančia įmone, kuri turi atitinkamą sertifikatą.

Rangovas turi palaikyti statybviety švrią ir tvarkingą. Rangovas turi nuvalyti šepečiu ar laistydamas žarna visus takelius ir kelius, naudojamus jo darbuotojų ir transporto, mažiausiai kartą per dieną ar/ir tiek dažnai, kiek būtina, kad išlaikytų kelius, įskaitant nuosavus ir miesto kelius ir takus, švrius nuo nešvarumų, dulkių ir purvo ir palaikytų juos saugiais. Iš Rangovo bus reikalaujama reguliariai, o taip pat po Darbo užbaigimo nuvalyti ir pašalinti į oficialiai veikiančius sąvartynus už sklypo ribų bet koki statybinį žvyrą, nuolaužas ar šiukšles bei pataisyti ir sugrąžinti į pradinę padėtį bet kokias darbo ciklo metusuardytas vietas.

Iš aikštelės ribų išvažiuojančių transporto priemonių ratai turi būti nuplauti žarna nuo žemių ir purvo prieš važiuojant viešaisiais keliais.

Transporto priemonės ir įranga, išmetantys kenksmingas medžiagas daugiau priimtinių Lietuvos normų, nebus leidžiamos naudotis aikštele.

Statybos metu medžių ar kitų želdinių pašalinti nereikės, o išardytos žalios vejės bus atstatomos iš augalinio sluoksnio, jį išlyginant ir užsėjant veja.

Statybos vykdymo metu keičiant projektinius sprendimus, naujus sprendimus būtina suderinti su vandentiekio ir nuotekų projekto dalies vadovu.

NAUDOTOS LICENCIJUOTOS PROJEKTAVIMO PROGRAMINĖS ĮRANGOS SĄRAŠAS

Projektas atliktas naudojantis atvirojo kodo licencijuota programine įranga:

Programos kompiuterinei grafikai:

- Libre CAD;
- Blender;
- Gimp.


Programos tekstiniams dokumentams

- Libre Office;
- PDF Creator

NAUDOTŲ NORMATYVINIŲ DOKUMENTŲ SĄRAŠAS

- STR 2.07.01:2003 „Vandentiekis ir nuotekų šalintuvas. Pastato inžinerinės sistemos. Lauko inžineriniai tinklai“
- LST 1569:2000 „Statinio projektas. Lauko inžinerinių tinklų grafiniai žymėjimai“;
- STR1.04.04:2017 „Statinio projektavimas, projekto ekspertizė“
- LR AM 2007.04.02 Įs.Nr. D1-193 Paviršinių nuotekų tvarkymo reglamentas.
- Lietuvos Respublikos statybos įstatymas
- UZ-LI-91 Unifikuoti tinklo žymėjimo ženklai.
- STR 1.06.01:2016 Statybos darbai. Statinio statybos priežiūra
- 1996-11-22 Nr. 172 Vandentvarkos ūkio naudojimo taisyklės

	Lapas	Lapų	Laida
2023/070 – PP – VN-AR	2	2	0

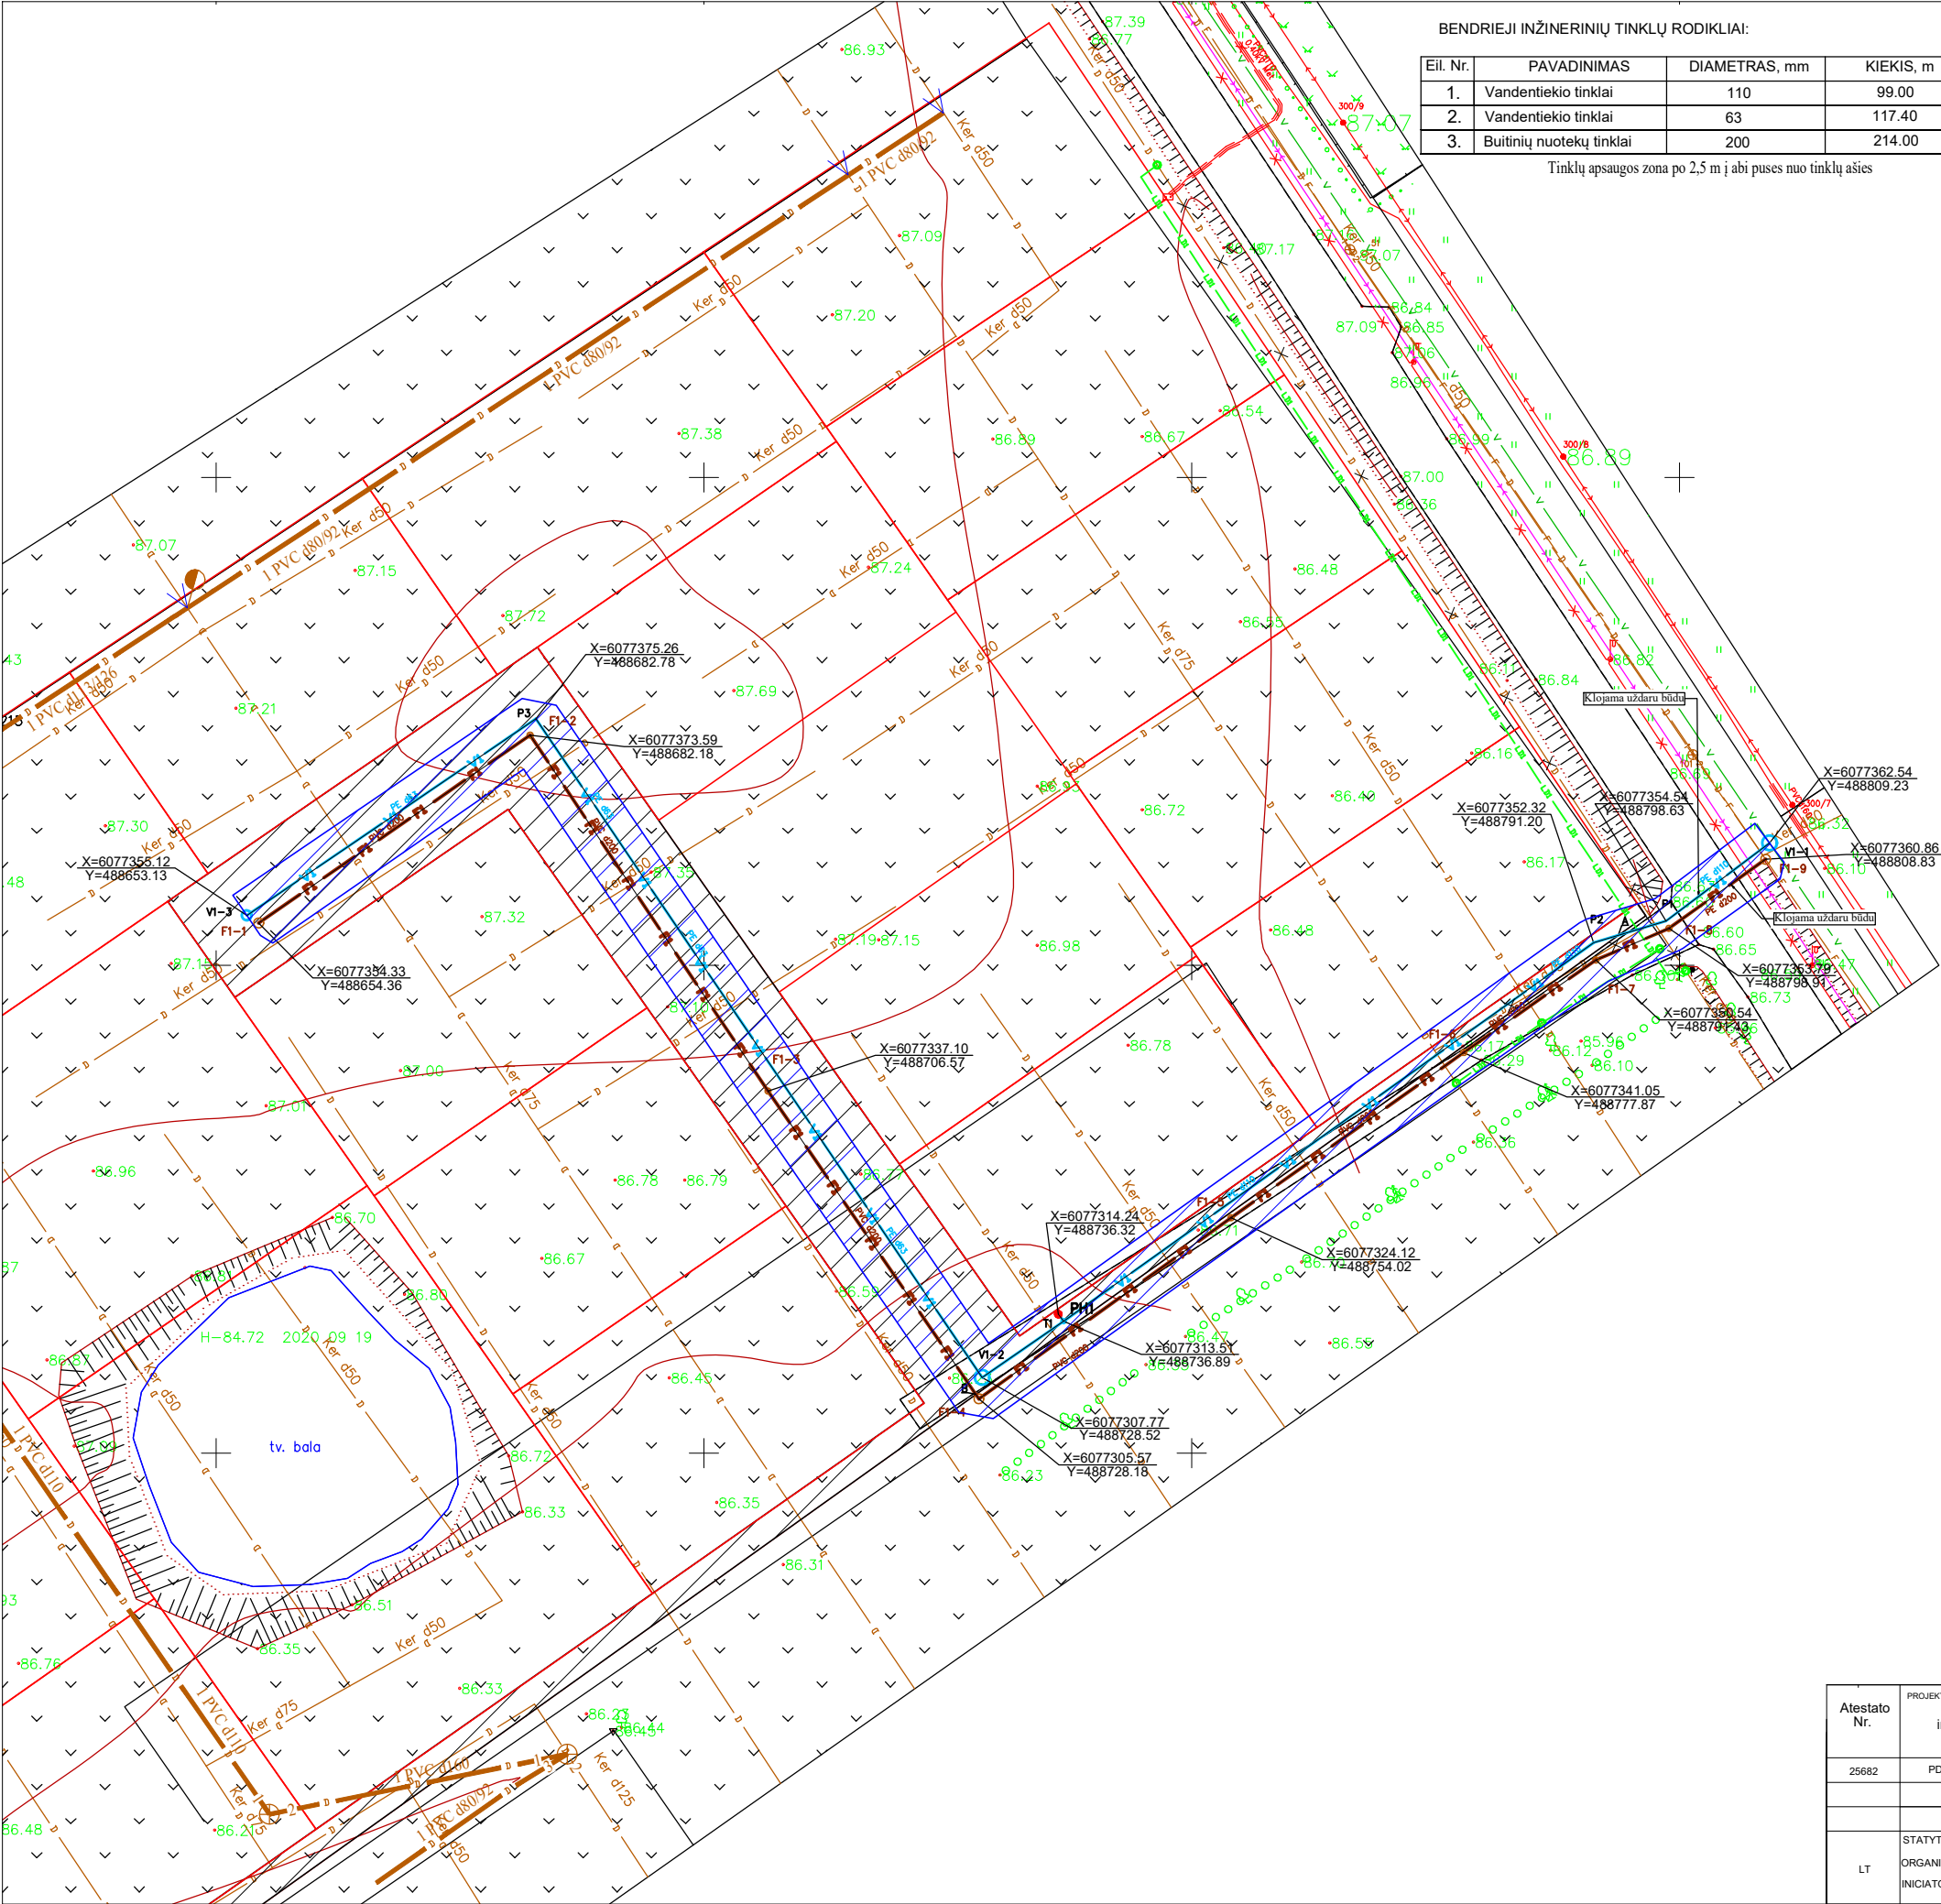

Eil. Nr.	PAVADINIMAS	DIAMETRAS, mm	KIEKIS, m
1.	Vandentiekio tinklai	110	99.00
2.	Vandentiekio tinklai	63	117.40
3.	Buitinių nuotekų tinklai	200	214.00

Tinklų apsaugos zona po 2,5 m į abi puses nuo tinklų ašies

SUTARTINIAI ŽYMĖJIMAI:

V

V1

F1-1..F1-9

F

V1-1..V1-3

F1

LD1

D

PH1

Esami vandentiekio tinklai

Projektuojami vandentiekio tinklai

Projektuojami buitinių nuotekų šuliniai

Esami buitinių nuotekų tinklai

Projektuojami vandentiekio šuliniai

Servitutas inžineriniams tinklams kloti

Projektuojami buitinių nuotekų tinklai

Projektuojamas drenžas

Naikinamas drenžas

Tinklų apsaugos zona

Projektuojamas antžeminis priešgaisrinis hidrantas

- PASTABOS:
1. Vykdamas kasimo ir pajungimo darbus esamų tinklų altitudes tikslinti vietoje.
 2. Vandentiekio tinklas V1 nuo projektuojamo vandentiekio šulinio V1-3 iki taško A klojamas sklypu (sklypo kad. nr. 5247/0010:1197) Kampiškių k. žemės sklypu, nuo taško A iki projektuojamo vandentiekio šulinio V1-1 klojama valstybės fondo žemės sklypu.
 3. Buitinių nuotekų tinklas F1 nuo projektuojamo buitinių nuotekų šulinio F1-1 iki taško B klojamas sklypu (sklypo kad. nr. 5247/0010:1197) Kampiškių k. žemės sklypu, nuo taško B ir projektuojamo nuotekų šulinio F1-9 klojama valstybės fondo žemės sklypu.
 4. Dėl galimų eisimo sutrikimų vykdamas statybos darbus, rangovas privalo informuoti eisimo priežiūros tarnybas, bei atlikti tų kelio atkarpu ženklšinimą pagal galiojančius normatyvinius dokumentus.
 5. Išardytas dangas atstatyti.
 6. Prieš pradėdamas darbus, esamų tinklų trasa nustatyti, pažymėti ir aktui surašyti išskiesti suinteresuotų bendrovių atstovus. Darbus tinklų apsaugos zonoje atlikti tik rankomis.
 7. Vandentiekio ir buitinių nuotekų tinklų diametrai ir ilgiai nurodyti tinklų profilių brėžiniuose.
 8. Vandentiekio tinklą V1 kloti ne mažesniame kaip 1.80 m gylyje.
 9. Kertamus elektros ir ryšių kabelius įverti į apsauginį šarvą.
 10. Kertamą drenžą atstatyti iš drenžinių PVC vamzdžių po 5 metrus į abi puses.
 11. Paviršinės nuotekos sklypuose tvarkomos individualiai.
 12. Šiuo projektu inžineriniai tinklai įrengiami dalyje sklypo. Likusioje sklypo dalyje inžineriniai tinklai bus įrengiami atskiru projektu ateityje gavus naujas prisijungimo sąlygas iš UAB „Kauno vandenys“.

TOPOSFERA

Suteiktas numeris: 52-20:4971

OBJEKTAS	Lakštingai? g., 53303 Kampiškių, Alšėnų sen., Kauno r. sav.							
COORDINACIJA? SISTEMA: LKS-94	AUKŠČIŲ SISTEMA: LAS07							
GEODEZININKAS	Kvalifikacijos pažymėjimo Nr. 19KV-97							
	VARDAS IR PAVARDĖ	PARAŠAS	DATA	A.V.				
		2020 05						
THIS prašymo numeris		THIS2-20230322-015473 ir THIS1-20230421-027614						
Objektas		Lakštingai? g. Kampiškių, Kauno r. sav.						
Plano tipas		Topografinis planas(pilnas turinys)						
UAB „TOPOSFERA“		Pagrindinis objektų padėties tikslumas, cm						
		horizontalios padėties: 10		vertikalios padėties: 10				
Kv. paž. Nr.	Vardas ir pavardė	Parašas	Data	Mastelis	Koordinacijų sistema	Aukščių sistema	Lapas	Lapų
19KV-97			2023-04-21	1:500	LKS 94	LAS07	1	1
Užsakovas			Rangovas					

Atestato Nr.	PROJEKTUOJAS				OBJEKTAS					
	Martynas Pečkaitis individualios veiklos vykdymo pažyma nr. 585410				Vandentiekio ir buitinių nuotekų tinklų į sklypą (sklypo kad. nr. 5247/0010:1197), Kampiškių k., Alšėnų sen., Kauno r. statybos projektas (I etapas)					
25682	PDV	Martynas Pečkaitis		2023	BREŽINYS M1:500				LAIDA	
					Sklypo planas su projektuojamais vandentiekio ir buitinių nuotekų tinklais				0	
LT	STATYTOJAS (VALDYTOJAS): ORGANIZATORIUS: INICIATORIUS: UAB „Kauno vandenys“ Kauno rajono savivaldybės administracija V. M., L. M.				ŽYMUO				LAPAS	LAPŲ
					2023/070-PP-VN-BR.1				1	1

IŠTRAUKA IŠ KAUNO RAJONO SAVIVALDYBĖS GERIAMOJO VANDENS TIEKIMO IR NUOTEKŲ TVARKYMO INFRASTRUKTŪROS PLĖTROS SPECIALIOJO PLANO KEITIMO

DOKUMENTO REGISTRAVIMO NR. T00086446

