



VIZUALIZACIJA. Foto iš drono. 1




VIZUALIZACIJA. Foto iš drono. 2

				Administracinės paskirties pastato, esančio Kauno r. sav., Raudondvario sen., Raudondvario k., Instituto g. 22, kapitalinio remonto projektas keičiant paskirtį į mokslo			
A1890	SPV	V. Beigienė		2024	VIZUALIZACIJOS Foto iš drono		Laida
0001	SPDV	V. Beigienė		2024			0
Užsakovas	Kauno rajono savivaldybės administracija Garliavos seniūnija			C2024-0673-02-PP-032		lapas 1	lapų 1



SITUACIJOS SCHEMA


57/37 - 0024 57/37 - 0025

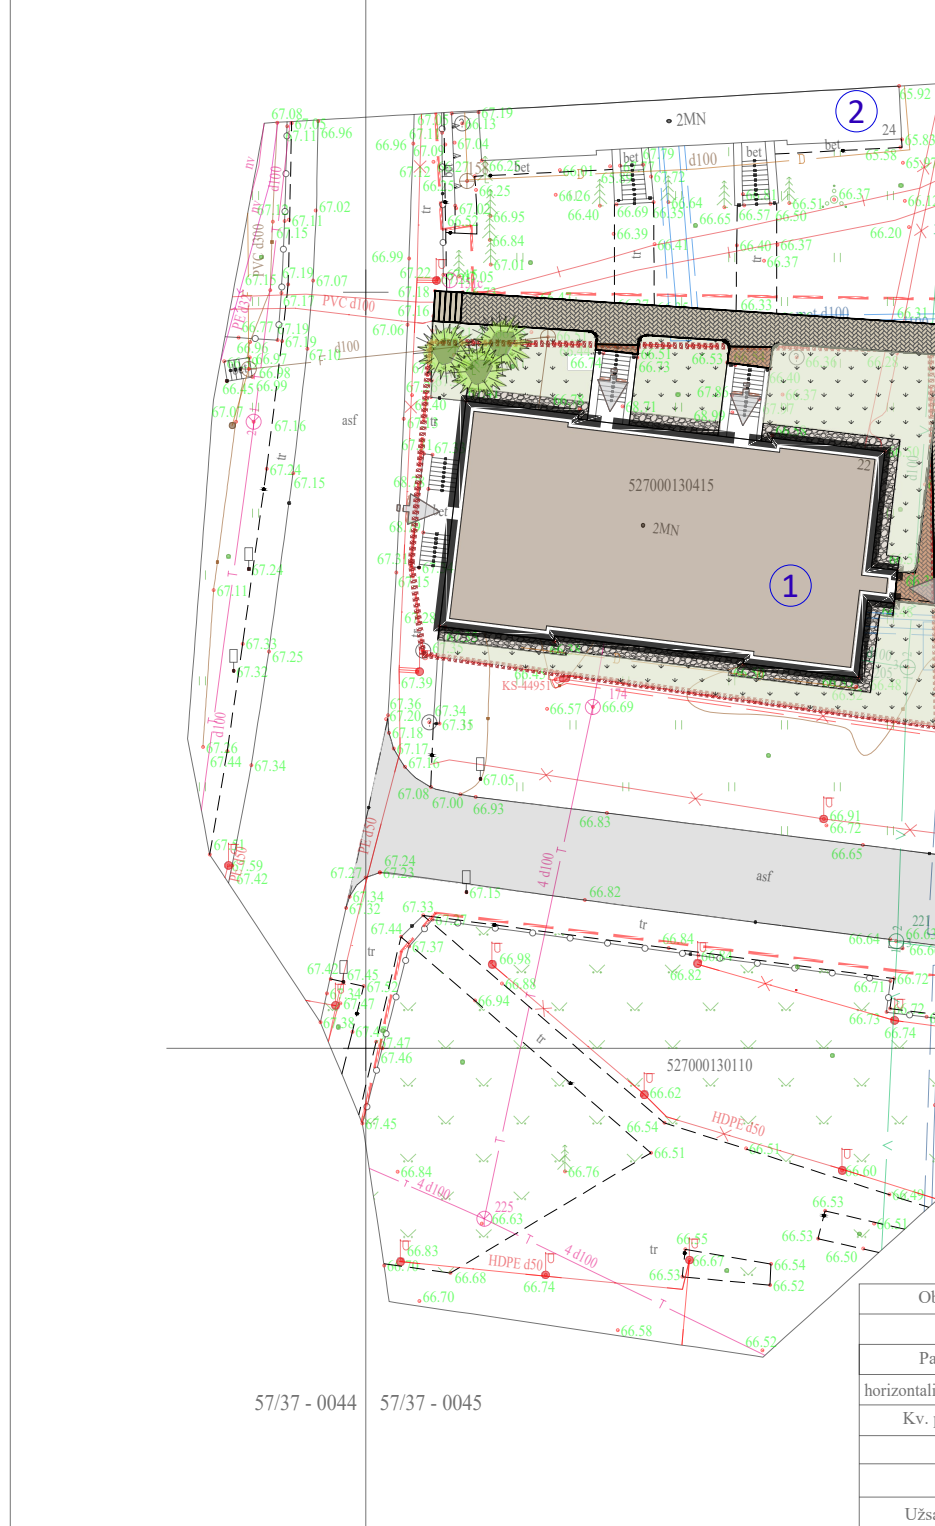

57/37 - 0044 57/37 - 0045

SKLYPO PLANAS M1:500

X=6089600.00
Y=486050.00

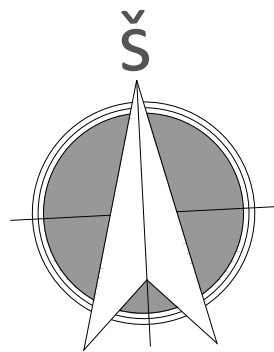

PASTATŲ EKSPLIKACIJA

- 1 Raudondvario dvaro sodybos (unikalus kvr k. 971) Kauno r. sav., Raudondvario sen., Raudondvario k., gyvenamosios paskirties pastatas (svirnas) (unikalus kvr k. 25733) Instituto g. 22 (ypatingas statinys)
- 2 Raudondvario dvaro sodybos (unikalus kvr k. 971) Kauno r. sav., Raudondvario sen., Raudondvario k., gyvenamosios paskirties pastatas (svirnas) (unikalus kvr k. 25732) Instituto g. 22 (ypatingas statinys)

TECHINIAI RODIKLIAI

EIL. NR.	PAVADINIMAS	MATO VNT.	RODIKLIS
1.	Sklypo plotas	m ²	1271
2.	Tvarkomos teritorijos plotas	ha	netvarkoma
3.	Pastatų aukštis	m	nesikeičia
4.	Užstatymo tankumas	%	nesikeičia

SUTARTINIAI PAŽYMĖJIMAI:

- sklypo/tvarkomos teritorijos riba
- tvarkomas pastatas
- patekimai į tvarkomą pastatą ir į pastato cokolinį aukštą
- asfaltuota aikštelė ir pravažiavimas
- takai įrengiami pastato sklype
- takai įrengiami svetimoje žemėje (gavus savininko sutikimą)
- kvėpuojanti atgrinda aplink pastatą

PASTABOS:

1. Išmatavimai ir altitudės brėžinyje duoti metrais.
2. Šiuo projektu numatytas sklypo, priskirto šiam objektui, tvarkymo darbai ir grėta esančių sklypų sutvarkymas tiek, kiek tai tarnauja planuojama tvarkyti objektui. Gretimų sklypų daliniam tvarkymui gauti savininkų sutikimai.
3. Prie Instituto gatvės fasado numatyti pamatų ir laiptų atkasimai ir tvarkyba. Šaligatvio išardymo ir atsaitymo darbai bus įtraukti į projektą. Šiems darbams gautas sklypo savininko sutikimas.

57/37 - 0025

57/37 - 0045


GEOmatininkai

UAB "GEOmatininkai" į/k 304096200
Vasario 16-osios g. 7-1, Kaunas
Tel. 868803303, 867225588

Direktorius A P

Pasiruoš


Objekto adresas		Kauno r. sav., Raudondvario sen., Raudondvario k., Instituto g. 22						
Plano tipas		Suvestinis inžinerinių tinklų planas						
Pagrindinis objektų padėties tikslumas, m		Mastelis	Geoido modulis	Koordinatinių sistema	Aukščių sistema	Lapas	Lapų	
horizontalios padėties: 0.022		vertikalios padėties: 0.024	1:500	LIT20G	LKS 94	LAS07	1	1
Kv. paž. Nr.	VARDAS IR PAVARDĖ		PARAŠAS		DATA		A. V.	
	A P				2024-05			
Užsakovas								

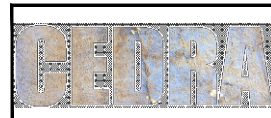

Raudondvario dvaro sodybos (unik. KVR kodas 971) pietų svirno (unik. KVR k. 25733), Kauno r. sav., Raudondvario sen., Raudondvario k., Instituto g. 22 (pastato u.d.n. 5295-0015-9015, sklypo u.d.n. 5270-0013-0415 nekilnojamo turto registre) tvarkymo darbu projektas (tyrimai, restauravimas, remontas)

Administracinės paskirties pastato, esančio Kauno r. sav., Raudondvario sen., Raudondvario k., Instituto g. 22, kapitalinio remonto projektas keičiant paskirtį į mokslo

A1890	SPV	Violeta Beigienė	2024	SKLYPO PLANAS	Laida		
0001	SPDV	Violeta Beigienė	2024				
				TVARKOMIEJI STATYBOS DARBAI	0		
Užsakovas: KAUNO RAJONO SAVIVALDYBĖS ADMINISTRACIJA Raudondvario seniūnija				C2024-0673-02-PP	Brėžinys	Lapas	Lapų
					033	1	1

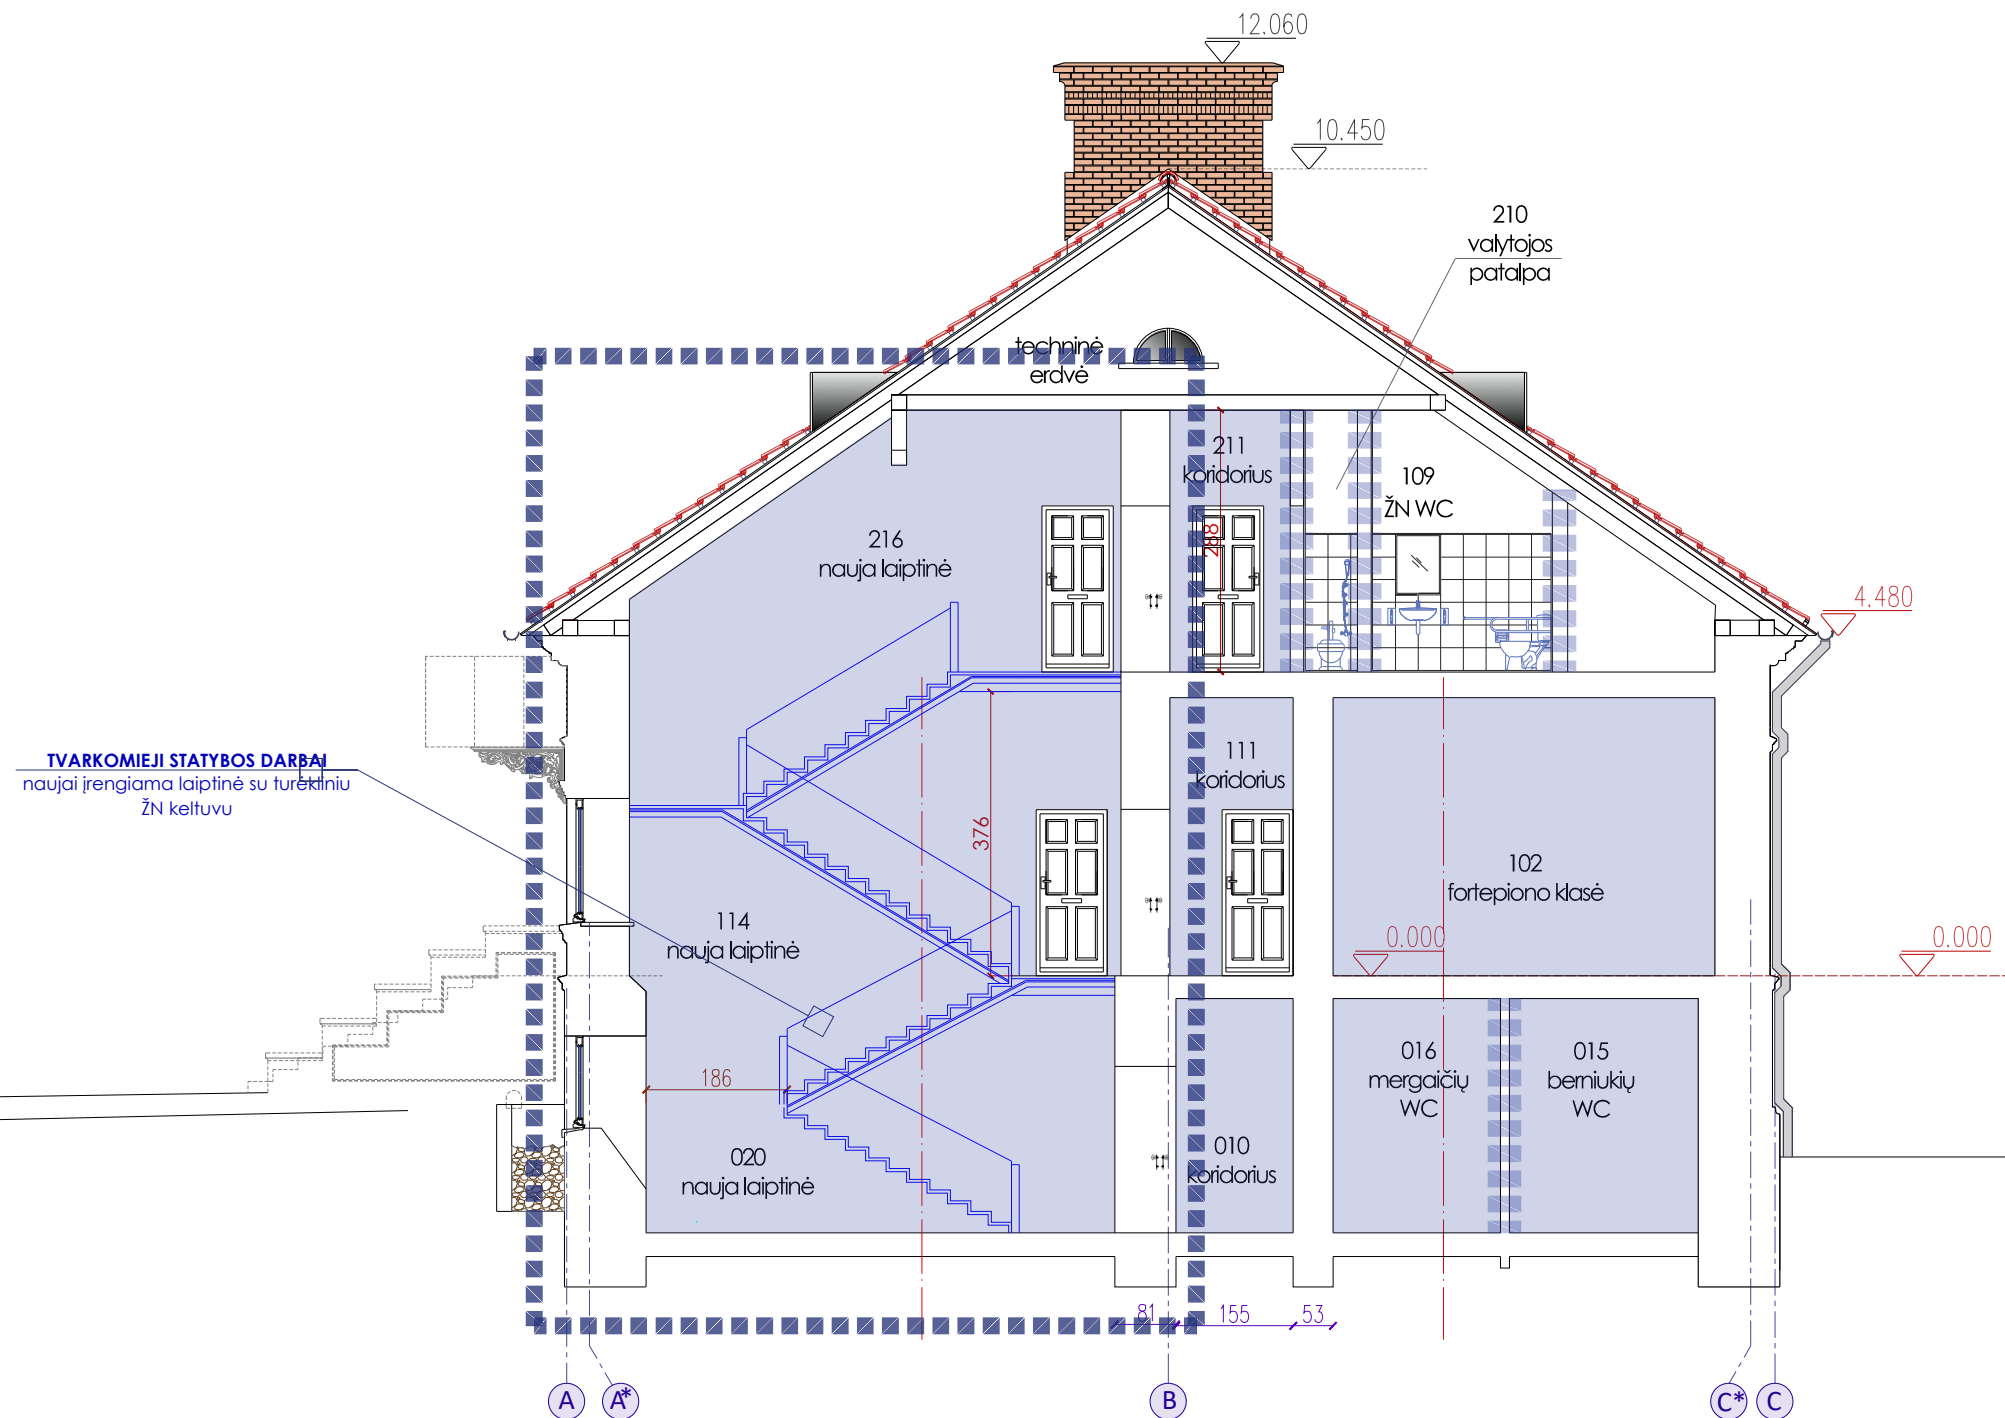


PASTABOS:

1. Matmenys brėžinyje duoti centimetrais, altitudės - metrais.
2. Pastato sąlyginės ašys sutapatintos su išoriniu sienų paviršiumi.
3. Esama situacija detaliai pateikia tvarkybos darbų dalyje. Objekto fotogrametriniai matavimai nebuvo daryti, ne visur galima prieiti, patekti, todėl matmenys apytikriai, kai kur remtasi inventorinės bylos duomenimis.

SUTARTINIAI PYMĖJIMAI:


-  tvarkomieji statybos darbai - naujai įrengiami elementai
 tvarkomieji statybos darbai - naujai įrengiamos pertvaros
 tvarkomieji statybos darbai - patalpų apdaila ir inžinerinis aprūpinimas

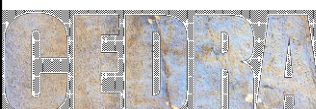					Raudondvario dvaro sodybos (unik. KVR kodas 971) pietų svirno (unik. KVR k. 25733), Kauno r. sav., Raudondvario sen., Raudondvario k., Instituto g. 22 (pastato u.d.n. 5295-0015-9015, sklypo u.d.n. 5270-0013-0415 nekilnojamo turto registre) tvarkybos darbų projektas (tyrimai, restauravimas, remontas)				
Administracinės paskirties pastato, esančio Kauno r. sav., Raudondvario sen., Raudondvario k., Instituto g. 22, kapitalinio remonto projektas keičiant paskirtį į mokslo									
A1890	SPV	Violeta Beigienė		2024	PJŪVIS 1-1 PROJEKTAS TVARKOMIEJI STATYBOS DARBAI				Laida
0001	SPDV	Violeta Beigienė		2024					0
					C2024-0673-02-PP				Brėžinys
									037
Užsakovas: KAUNO RAJONO SAVIVALDYBĖS ADMINISTRACIJA Raudondvario seniūnija									Lapas
									1
									Lapų
									1

SUTARTINIAI PYMĖJIMAI:

■ ■ ■ ■ ■ ■ ■ ■ ■ ■ tvarkomieji statybos darbai - naujai įrengiami dėžiniai stoglangiai

VAKARŲ FASADAS

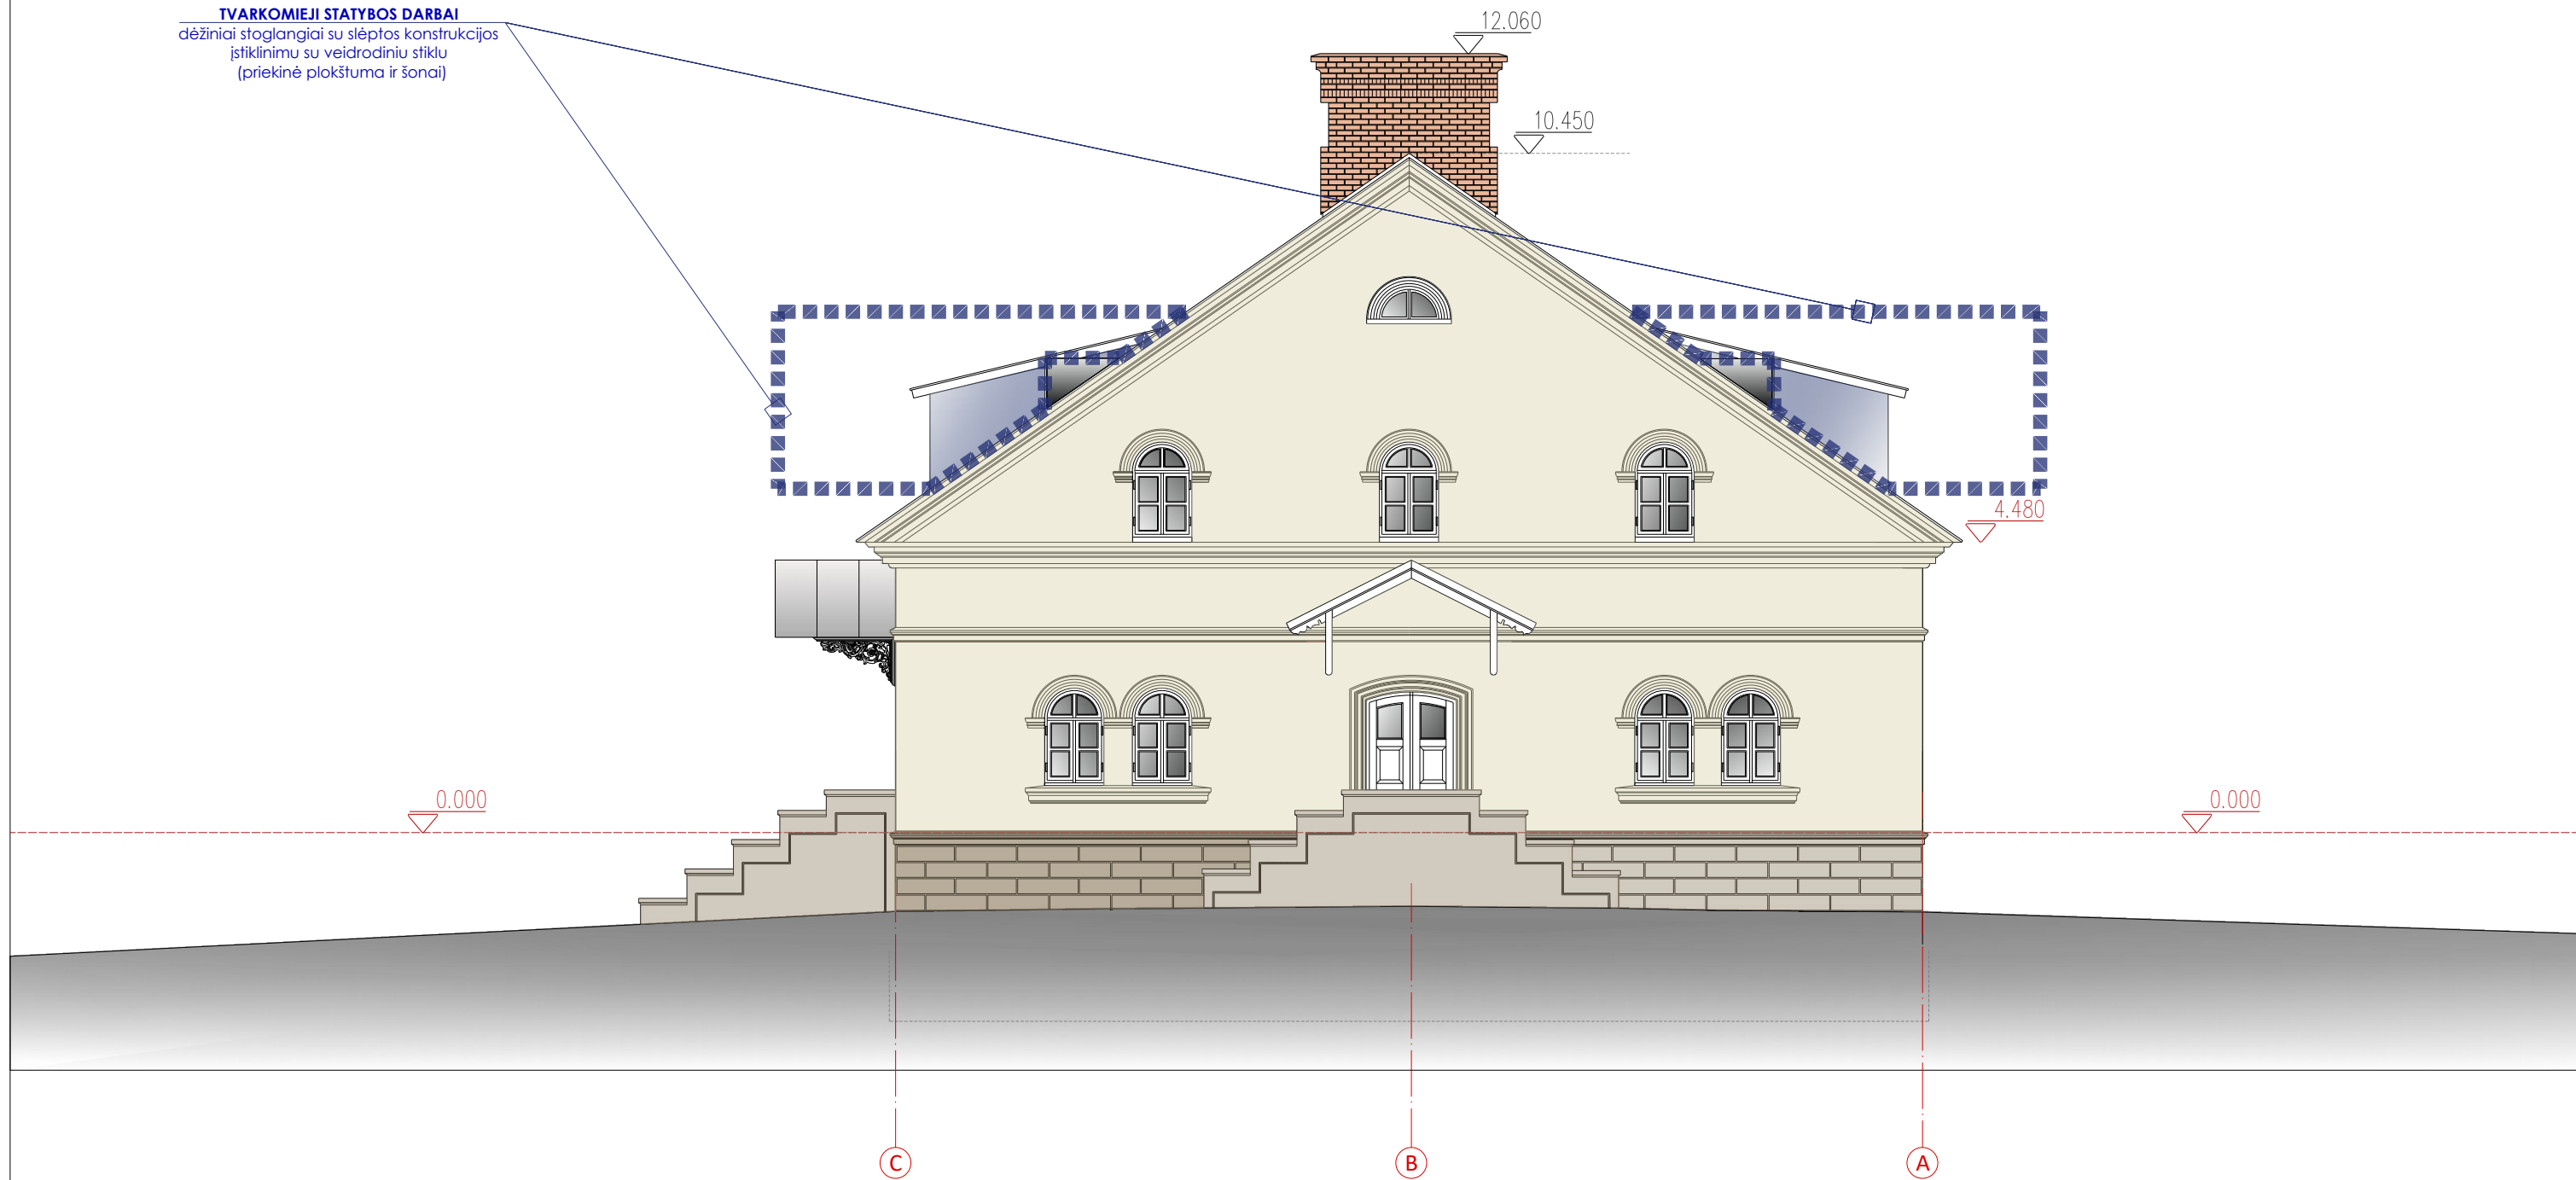

PASTABOS:

- Brėžinys skirtas projekte numatytiems sprendiniams parodyti.
- Kitiems tikslams šio brėžinio nenaudoti.
- Esamos padėties fotogrametriniai matavimai nedaryti, todėl projekte matavimai yra apytikriai. Visi pastato pagrindiniai tūrio išmatavimai ir altitudės - nekeičiami.
- Salyginis +0,000 yra pirmojo aukšto grindys.
- Pastato salyginės ašys sutapatintos su sienų išoriniais paviršiais.
- Vertingosios savybės projekte pažymėtos pagal kultūros paveldo centro statinio apraše nurodytus duomenis ir parodytos esamos padėties brėžiniuose.
- Spalvinis fasado apdailos sprendimas pateiktas vadovaujantis atliktais polichrominiais tyrimais.

NUORODOS:

- Projektinių sprendimų aprašai pateikti aiškinamajame rašte PP-031.
- Vertingųjų savybių ir numatomų tvarkybos darbų aprašus žiūrėti PP-047 (Tvarkybos darbų dalis).
- Aukštų planai pateikti PP-038.
- Stogo konstrukcijų ir stogo planas pateikti brėžiniuose PP-035, PP-036.
- Pjūvis pateiktas brėžinyje PP-037.

				Raudondvario dvaro sodybos (unik. KVR kodas 971) pietų svimo (unik. KVR k. 25733), Kauno r. sav., Raudondvario sen., Raudondvario k., Instituto g. 22 (pastato u.d.n. 5295-0015-9015, sklypo u.d.n. 5270-0013-0415 nekilnojamo turto registre) tvarkybos darbų projektas (tyrimai, restauravimas, remontas)			
				Administracinės paskirties pastato, esančio Kauno r. sav., Raudondvario sen., Raudondvario k., Instituto g. 22, kapitalinio remonto projektas keičiant paskirtį į mokslo			
A1890	SPV	Violeta Beigienė		2024	FASADAS VAKARŲ (TARP AŠIŲ C-A) PROJEKTAS		Laida
0001	SPDV	Violeta Beigienė		2024			0
					C2024-0673-02-PP		Brėžinys
							Lapas
Užsakovas: KAUNO RAJONO SAVIVALDYBĖS ADMINISTRACIJA Raudondvario seniūnija						038	4
							Lapų
							4


TVARKOMIEJI STATYBOS DARBAI
dėžiniai stoglangiai su slėptos konstrukcijos
įstiklinimu su veidrodiu stiklu
(priekinė plokštuma ir šonai)




1. Brėžinys skirtas projekte numatytiems sprendiniams parodyti.
2. Kitiems tikslams šio brėžinio nenaudoti.
3. Esamos padėties fotogrametriniai matavimai nedaryti, todėl projekte matavimai yra apytikriai. Visi pastato pagrindiniai tūrio išmatavimai ir altitudės - nekeičiami.
4. Salyginis +0,000 yra pirmojo aukšto grindys.
5. Pastato salyginės ašys sutapatintos su sienų išoriniais paviršiais.
6. Vertingosios savybės projekte pažymėtos pagal kultūros paveldo centro statinio apraše nurodytus duomenis ir parodytos esamos padėties brėžiniuose.
7. Spalvinis fasado apdailos sprendimas pateiktas vadovaujantis atliktais polichrominiais tyrimais.

NUORODOS:

1. Projektinių sprendimų aprašai pateikti aiškinamajame rašte PP-031.
2. Vertingųjų savybių ir numatomų tvarkybos darbų aprašus žiūrėti PP-047 (Tvarkybos darbų dalis).
3. Aukštų planai pateikti PP-038.
4. Stogo konstrukcijų ir stogo planas pateikti brėžiniuose PP-035, PP-036.
5. Pjūvis pateiktas brėžinyje PP-037.

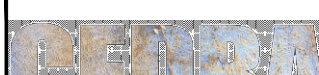		Raudondvario dvaro sodybos (unik. KVR kodas 971) pietų svimo (unik. KVR k. 25733), Kauno r. sav., Raudondvario sen., Raudondvario k., Instituto g. 22 (pastato u.d.n. 5295-0015-9015, sklypo u.d.n. 5270-0013-0415 nekilnojamo turto registre) tvarkybos darbų projektas (tyrimai, restauravimas, remontas)						
		Administracinės paskirties pastato, esančio Kauno r. sav., Raudondvario sen., Raudondvario k., Instituto g. 22, kapitalinio remonto projektas keičiant paskirtį į mokslo						
A1890	SPV	Violeta Beigienė		2024	FASADAS ŠIAURĖS (TARP AŠIŲ 5-1) PROJEKTAS TVARKOMIEJI STATYBOS DARBAI PIETŲ (TARP AŠIŲ 5-1) C2024-0673-02-PP	Laida		
0001	SPDV	Violeta Beigienė		2024		0		
Užsakovas: KAUNO RAJONO SAVIVALDYBĖS ADMINISTRACIJA Raudondvario seniūnija						Brėžinys	Lapas	Lapų
						038	1	4

STOGO PLANAS

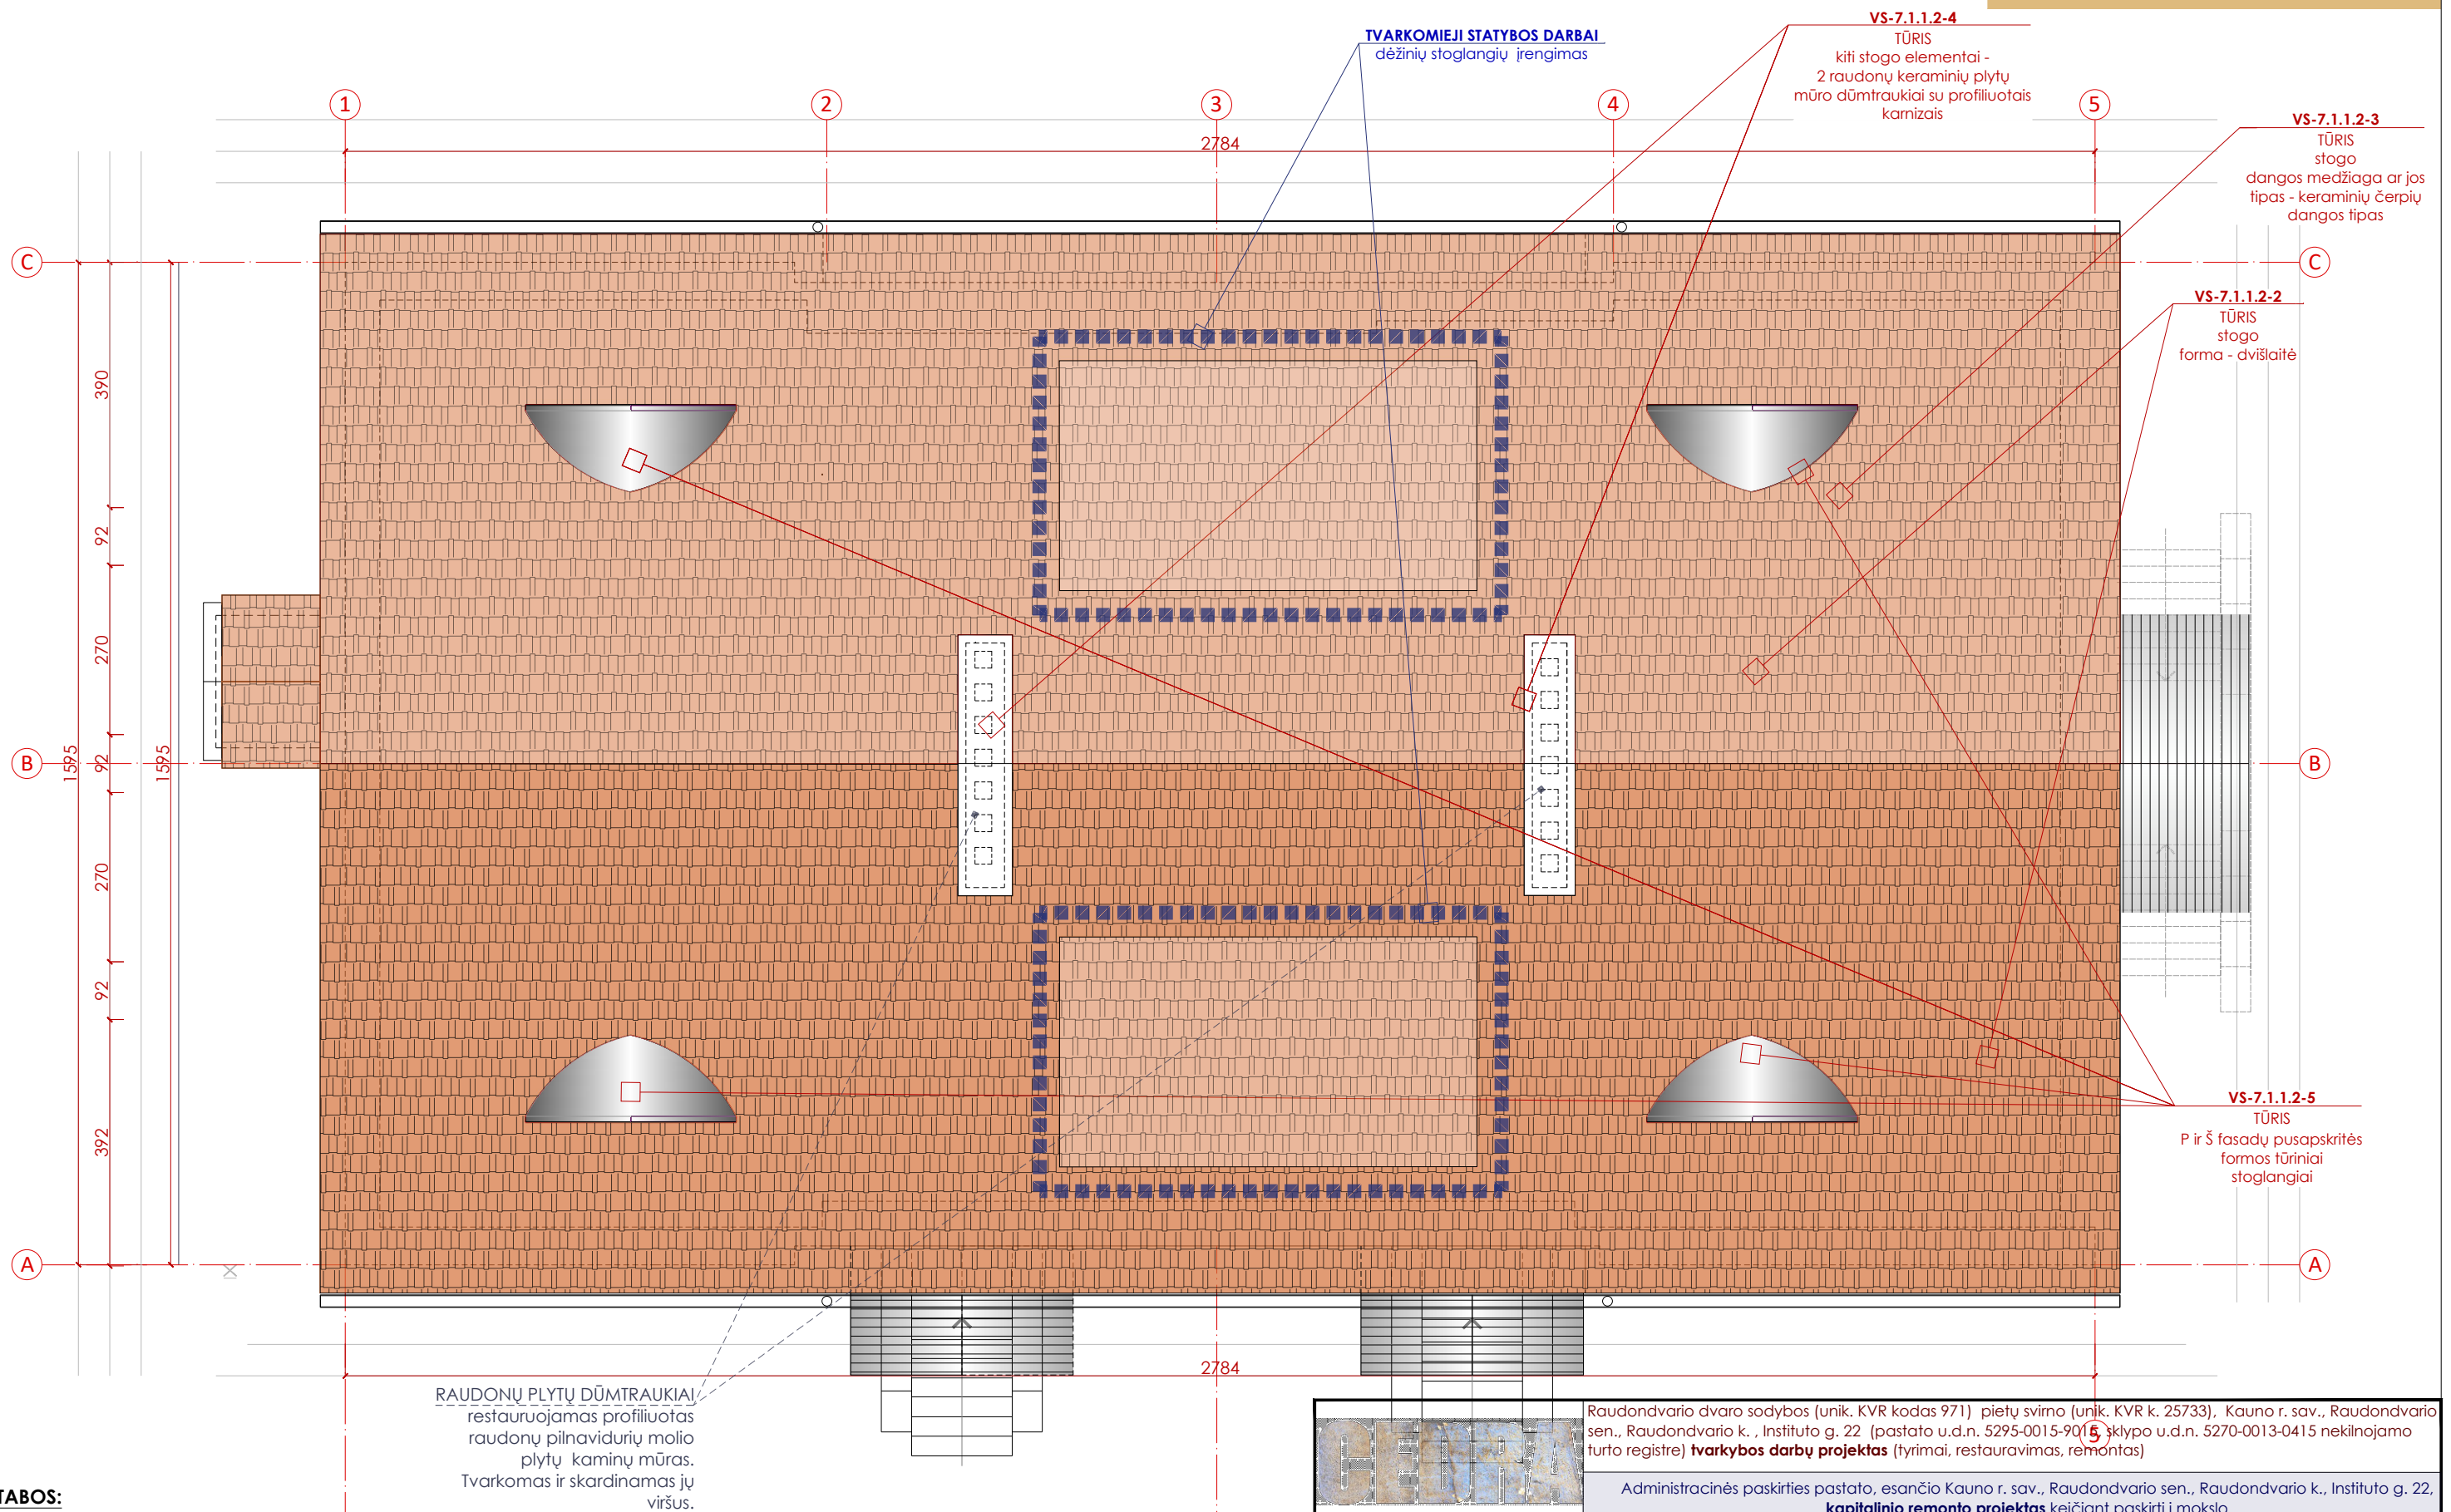


PASTABOS:


1. Matmenys brėžinyje duoti centimetrais, altitudės - metrais.
2. Pastato sąlyginės ašys sutapatintos su išorinių sienų paviršiumi.
3. Esama situacija detaliai pateikta tvarkybos darbu dalyje. Objekto fotogrametriniai matavimai nebuvo daryti, ne visur galima prieiti, patekti, todėl matmenys apytikriai, kai kur remtasi inventorinės bylos duomenimis.
4. Stogo plane tvarkomiesiems statybos darbams priskiriami tik dviejų naujai įrengiamų dėžinių švieslangių konstrukcija, kuri pakeičia neautentiškus 6 švieslangius.

SUTARTINIAI PYMĖJIMAI:

■ ■ ■ ■ ■ ■ ■ ■ ■ ■ ■ tvarkomieji statybos darbai - naujai įrengiami dėžiniai stoglangiai

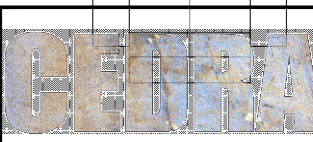					Raudondvario dvaro sodybos (unik. KVR kodas 971) pietų svimo (unik. KVR k. 25733), Kauno r. sav., Raudondvario sen., Raudondvario k., Instituto g. 22 (pastato u.d.n. 5295-0015-9015) sklypo u.d.n. 5270-0013-0415 nekilnojamo turto registre) tvarkybos darbų projektas (tyrimai, restauravimas, remontas)					
Administracinės paskirties pastato, esančio Kauno r. sav., Raudondvario sen., Raudondvario k., Instituto g. 22, kapitalinio remonto projektas keičiant paskirtį į mokslo										
A1890	SPV	Violeta Beigienė		2024	STOGO PLANAS PROJEKTAS TVARKOMIEJI STATYBOS DARBAI					Laida
0001	SPDV	Violeta Beigienė		2024						0
					C2024-0673-02-PP					Brėžinys
										036
Užsakovas: KAUNO RAJONO SAVIVALDYBĖS ADMINISTRACIJA Raudondvario seniūnija										1
										1

ŠIAURĖS FASADAS

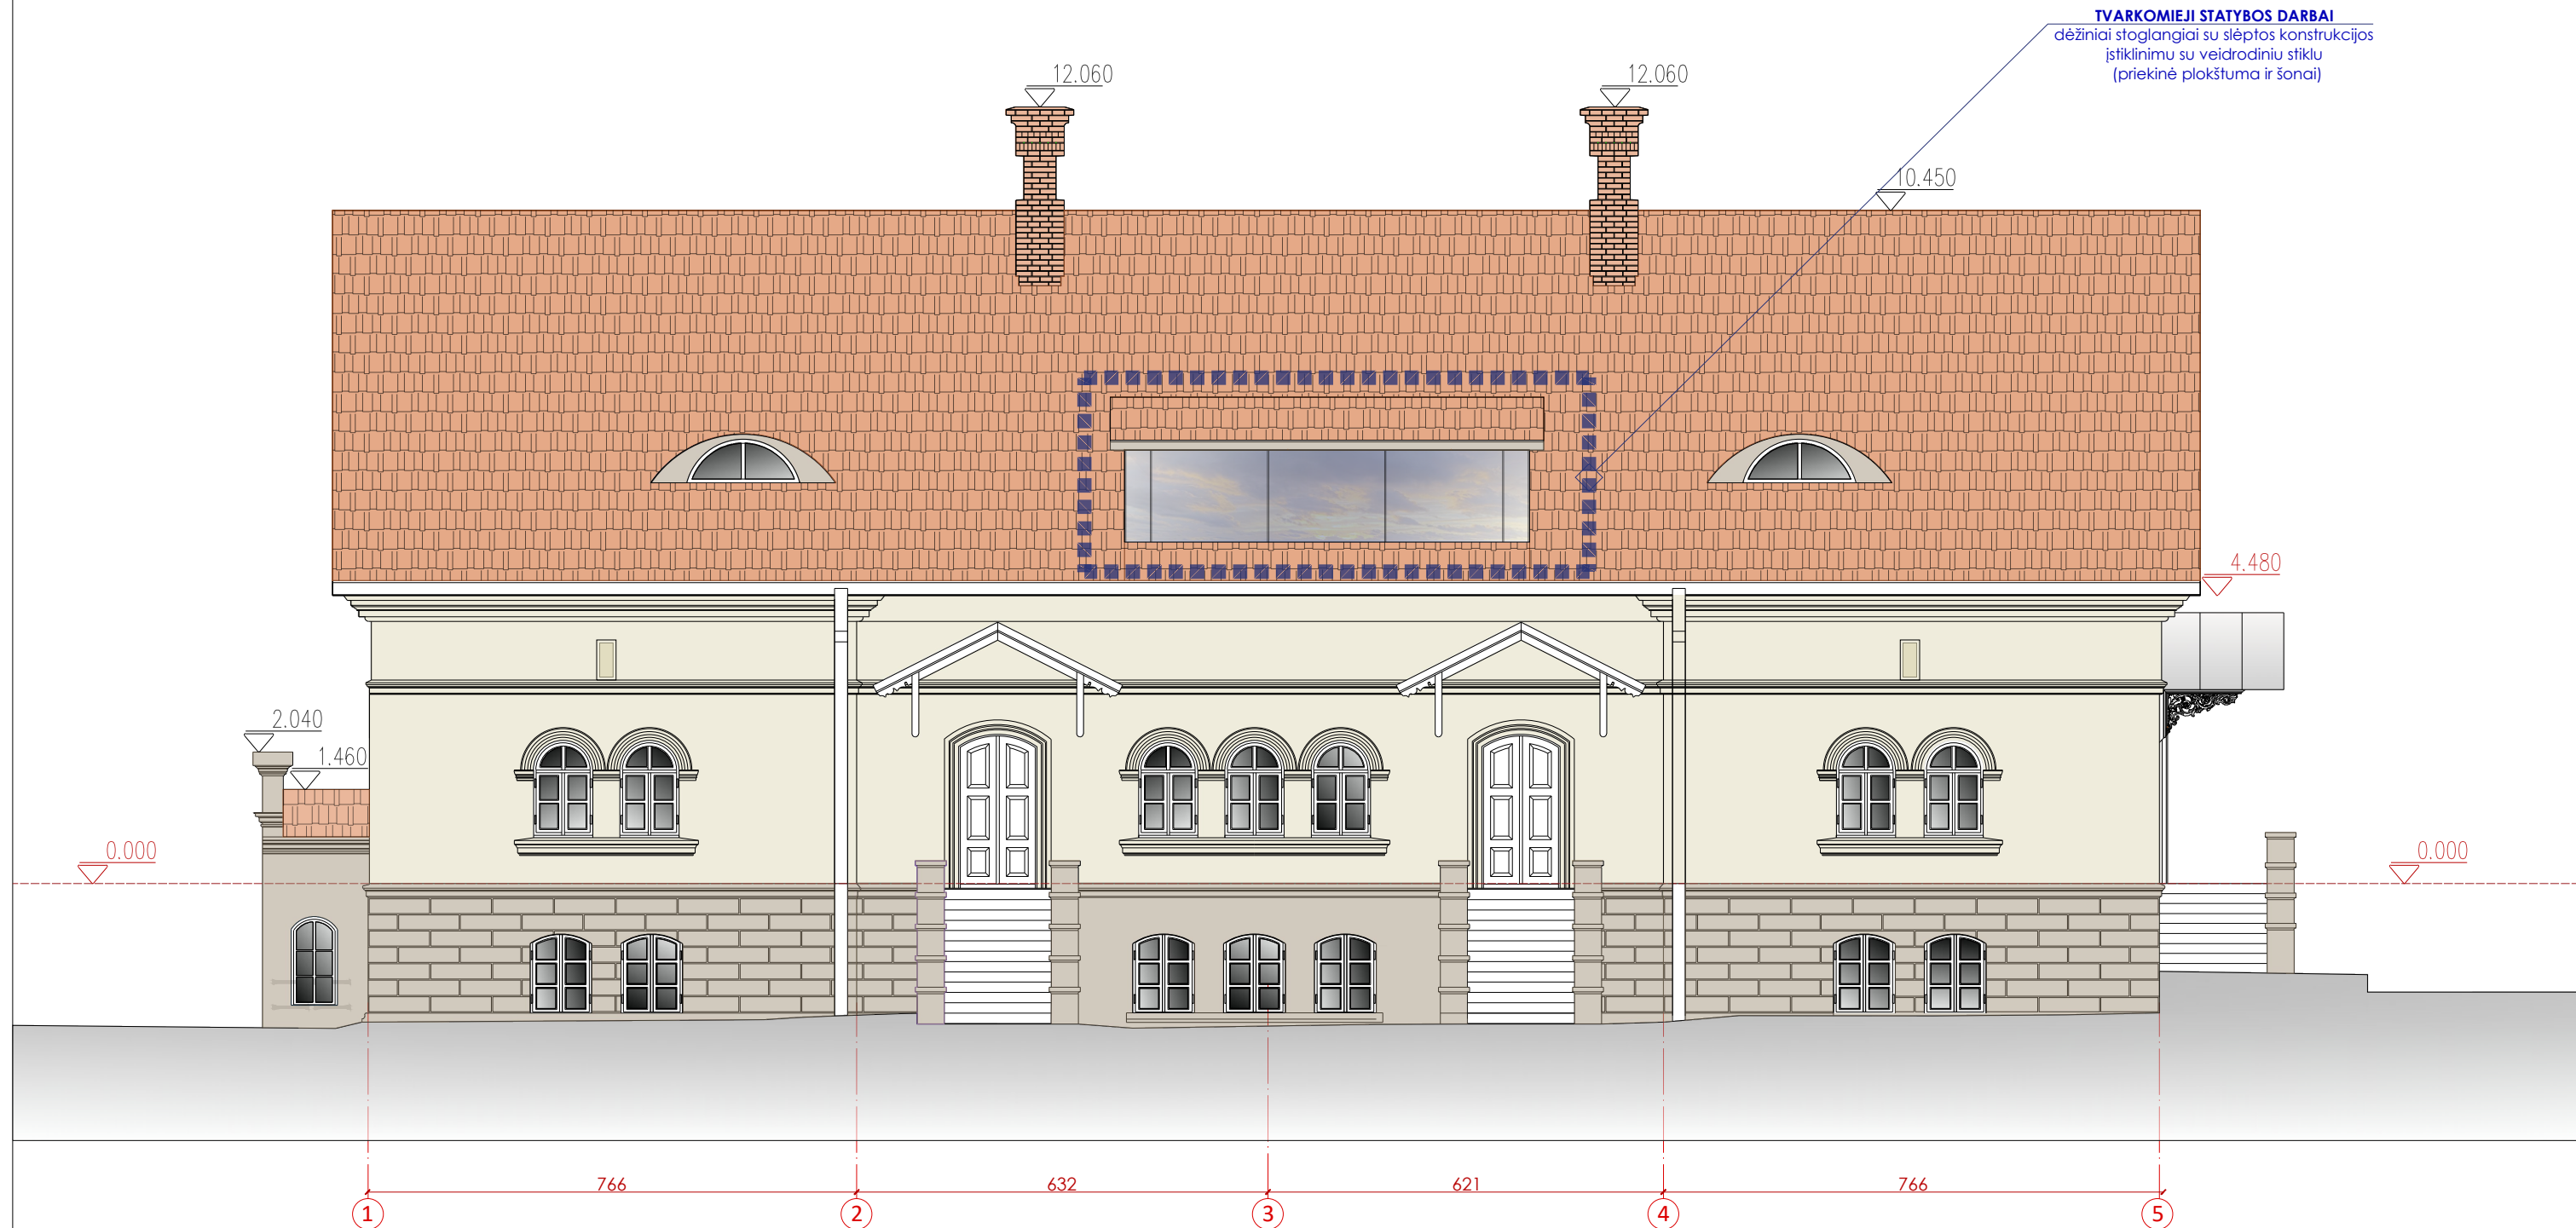

PASTABOS:

1. Brėžinys skirtas projekte numatytiems sprendiniams parodyti.
2. Kitiems tikslams šio brėžinio nenaudoti.
3. Esamos padėties fotogrametriniai matavimai nedaryti, todėl projekte matavimai yra apytikriai. Visi pastato pagrindiniai tūrio išmatavimai ir altitudės - nekeičiami.
4. Salyginis +0,000 yra pirmojo aukšto grindys.
5. Pastato salyginės ašys sutapatintos su sienų išoriniais paviršiais.
6. Vertingosios savybės projekte pažymėtos pagal kultūros paveldo centro statinio apraše nurodytus duomenis ir parodytos esamos padėties brėžiniuose.
7. Spalvinis fasado apdailos sprendimas pateiktas vadovaujantis atliktais polichrominiais tyrimais.

NUORODOS:

1. Projektinių sprendimų aprašai pateikti aiškinamajame rašte PP-031.
2. Vertingųjų savybių ir numatomų tvarkybos darbų aprašus žiūrėti PP-047 (Tvarkybos darbų dalis).
3. Aukštų planai pateikti PP-038.
4. Stogo konstrukcijų ir stogo planas pateikti brėžiniuose PP-035, PP-036.
5. Pjūvis pateiktas brėžinyje PP-037.

STOGO KONSTRUKCIJOS PLANAS

SUTARTINIAI PAŽYMĖJIMAI:

- VS-1.2 - vertingoji savybė
- gegnė, mūrlotas
- styga
- templė mansardos grindų lygyje
- statramsčiai

TVARKOMIEJI STATYBOS DARBAI

dėžinių stoglangių medinės konstrukcijos įrengimas

VS-7.1.1.5-5
KONSTRUKCIJOS
stogo
konstrukcija (netyrinėta)

stačiakampio skerspjūvio
mūrlotas sumontuotos ant
išilginių pastato sienų parapetų

stačiakampio skerspjūvio
stygos
sumontuotos kas ~1000 mm

stačiakampio skerspjūvio
gegnės sumontuotos kas ~1000 mm

stačiakampio skerspjūvio
statramsčiai sumontuoti ant
medinio gulėkšnio

stačiakampio skerspjūvio
templės prijungiančios mūrlotą
prie lygagrečiai praeinančių
gulėkšnių

stačiakampio skerspjūvio
gulėkšnis pakeltas nuo grindų
paviršiaus ~150-200 mm

stačiakampio skerspjūvio
stoglangio tvirtinimo elementas
sumontuotas ties kiekvienu
stoglangiu

stačiakampio skerspjūvio
medinis gulėkšnis pakeltas nuo
grindų paviršiaus ~150-200 mm, į
kurį suremti statramsčiai

PASTABOS:

- Matmenys brėžinyje duoti centimetrais, altitudės - metrais.
- Pastato sąlyginės ašys sutapatintos su išoriniu sienų paviršiumi.
- Esama situacija detaliai pateikta tvarkybos darbų dalyje. Objekto fotogrametriniai matavimai nebuvo daryti, ne visur galima prieiti, pateikti, todėl matmenys apytikriai, kai kur remtasi inventorinės bylos duomenimis.
- Stogo konstrukcijoje tvarkomiesiems statybos darbams priskiriami tik dviejų naujai įrengiamų dėžinių švieslangių konstrukcija, kuri pakeičia neautentiškus 6 švieslangius.

SUTARTINIAI PYMĖJIMAI:

■ ■ ■ ■ ■ ■ ■ ■ ■ ■ tvarkomieji statybos darbai - naujai įrengiami dėžiniai stoglangiai

Raudondvario dvaro sodybos (unik. KVR kodas 971) pietų svimo (unik. KVR k. 25733), Kauno r. sav., Raudondvario sen., Raudondvario k., Instituto g. 22 (pastato u.d.n. 5295-0015-90(15) sklypo u.d.n. 5270-0013-0415 nekilnojamo turto registre) **tvarkybos darbų projektas** (tyrimai, restauravimas, remontas)

Administracinės paskirties pastato, esančio Kauno r. sav., Raudondvario sen., Raudondvario k., Instituto g. 22, **kapitalinio remonto projektas** keičiant paskirtį į mokslo


A1890	SPV	Violeta Beigienė	2024	STOGO KONSTRUKCIJŲ PLANAS PROJEKTAS TVARKOMIEJI STATYBOS DARBAI	Laida 0
0001	SPDV	Violeta Beigienė	2024		
Užsakovas: KAUNO RAJONO SAVIVALDYBĖS ADMINISTRACIJA Raudondvario seniūnija				C2024-0673-02-PP	Brėžinys 035
					Lapas 1
					Lapų 1

SUTARTINIAI PYMĖJIMAI:

■ ■ ■ ■ ■ ■ ■ ■ ■ ■ tvarkomieji statybos darbai - naujai įrengiami dėžiniai stoglangiai

RYTŲ FASADAS

TVARKOMIEJI STATYBOS DARBAI
dėžiniai stoglangiai su slėptos konstrukcijos
įstiklinimu su veidrodiniu stiklu
(priekinė plokštuma ir šonai)

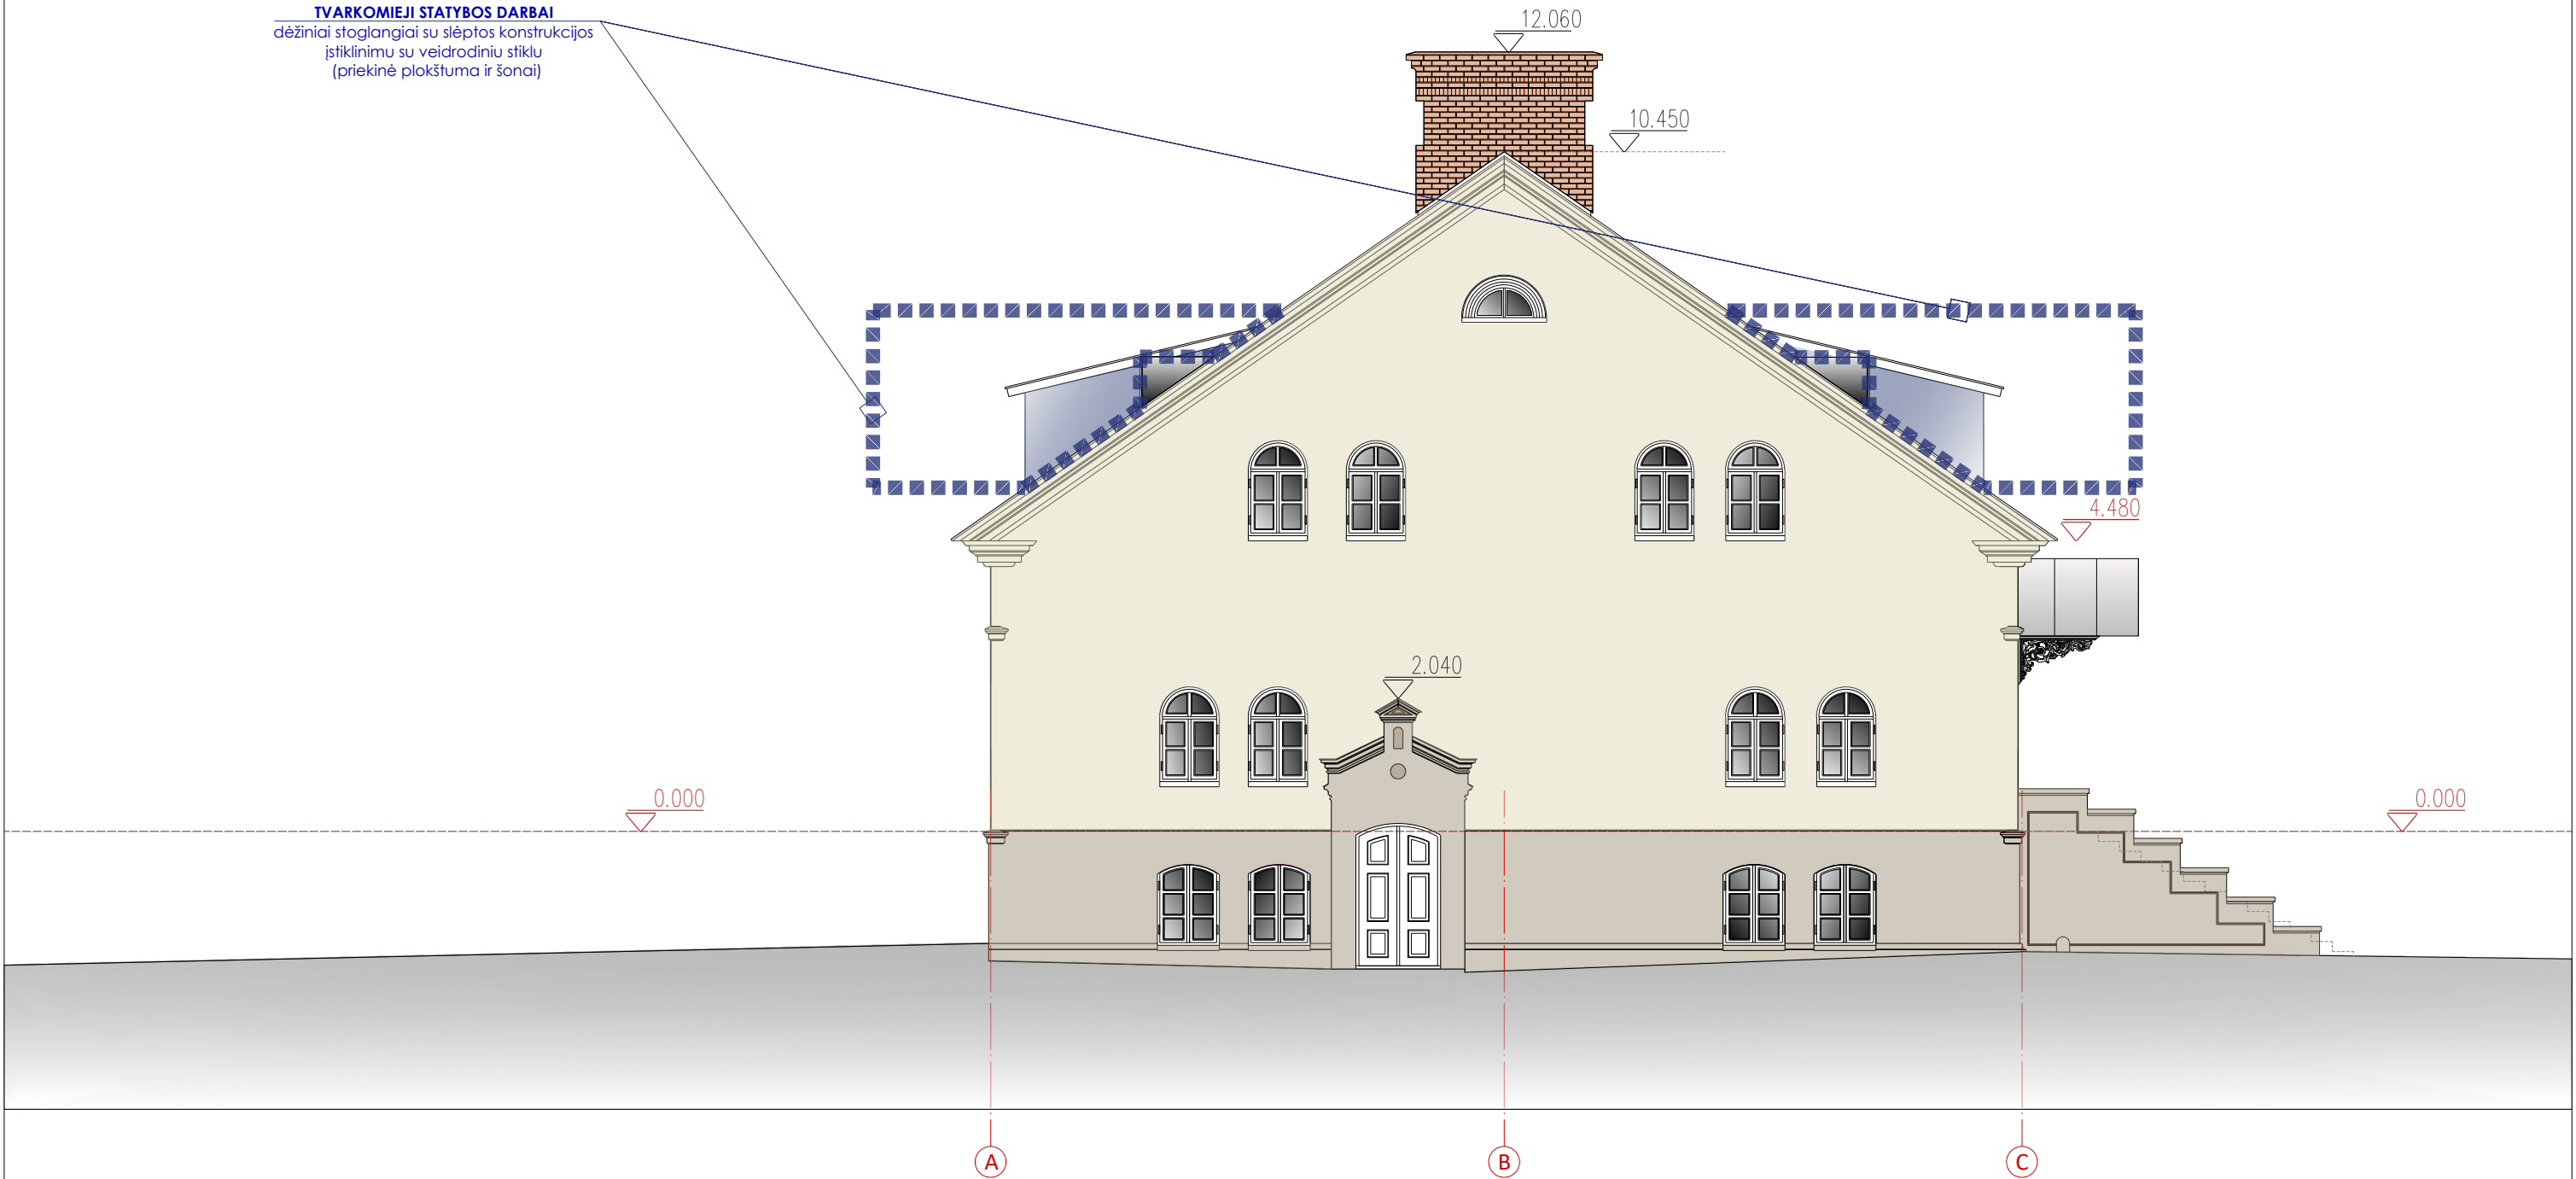


PASTABOS:


- Brėžinys skirtas projekte numatytiems sprendiniams parodyti.
- Kitiems tikslams šio brėžinio nenaudoti.
- Esamos padėties fotogrametriniai matavimai nedaryti, todėl projekte matavimai yra apytikriai. Visi pastato pagrindiniai tūrio išmatavimai ir altitudės - nekeičiami.
- Salyginis +0,000 yra pirmojo aukšto grindys.
- Pastato salyginės ašys sutapatintos su sienų išoriniais paviršiais.
- Vertingosios savybės projekte pažymėtos pagal kultūros paveldo centro statinio apraše nurodytus duomenis ir parodytos esamos padėties brėžiniuose.
- Spalvinis fasado apdailos sprendimas pateiktas vadovaujantis atliktais polichrominiais tyrimais.

NUORODOS:

- Projektinių sprendimų aprašai pateikti aiškinamajame rašte PP-031.
- Vertingųjų savybių ir numatomų tvarkybos darbų aprašus žiūrėti PP-047 (Tvarkybos darbų dalis).
- Aukštų planai pateikti PP-038.
- Stogo konstrukcijų ir stogo planas pateikti brėžiniuose PP-035, PP-036.
- Pjūvis pateiktas brėžinyje PP-037.

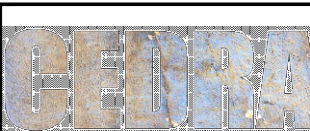					Raudondvario dvaro sodybos (unik. KVR kodas 971) pietų svimo (unik. KVR k. 25733), Kauno r. sav., Raudondvario sen., Raudondvario k., Instituto g. 22 (pastato u.d.n. 5295-0015-9015, sklypo u.d.n. 5270-0013-0415 nekilnojamo turto registre) tvarkybos darbų projektas (tyrimai, restauravimas, remontas)					Administracinės paskirties pastato, esančio Kauno r. sav., Raudondvario sen., Raudondvario k., Instituto g. 22, kapitalinio remonto projektas keičiant paskirtį į mokslo				
A1890	SPV	Violeta Beigienė		2024	FAŠADAS RYTŲ (TARP AŠIŲ A-C) PROJEKTAS TVARKOMIEJI STATYBOS DARBAI					Laida				
0001	SPDV	Violeta Beigienė		2024						0				
					C2024-0673-02-PP					Brėžinys	Lapas	Lapų		
										038	3	4		
Užsakovas: KAUNO RAJONO SAVIVALDYBĖS ADMINISTRACIJA Raudondvario seniūnija														

COKOLINIO AUKŠTO PLANAS

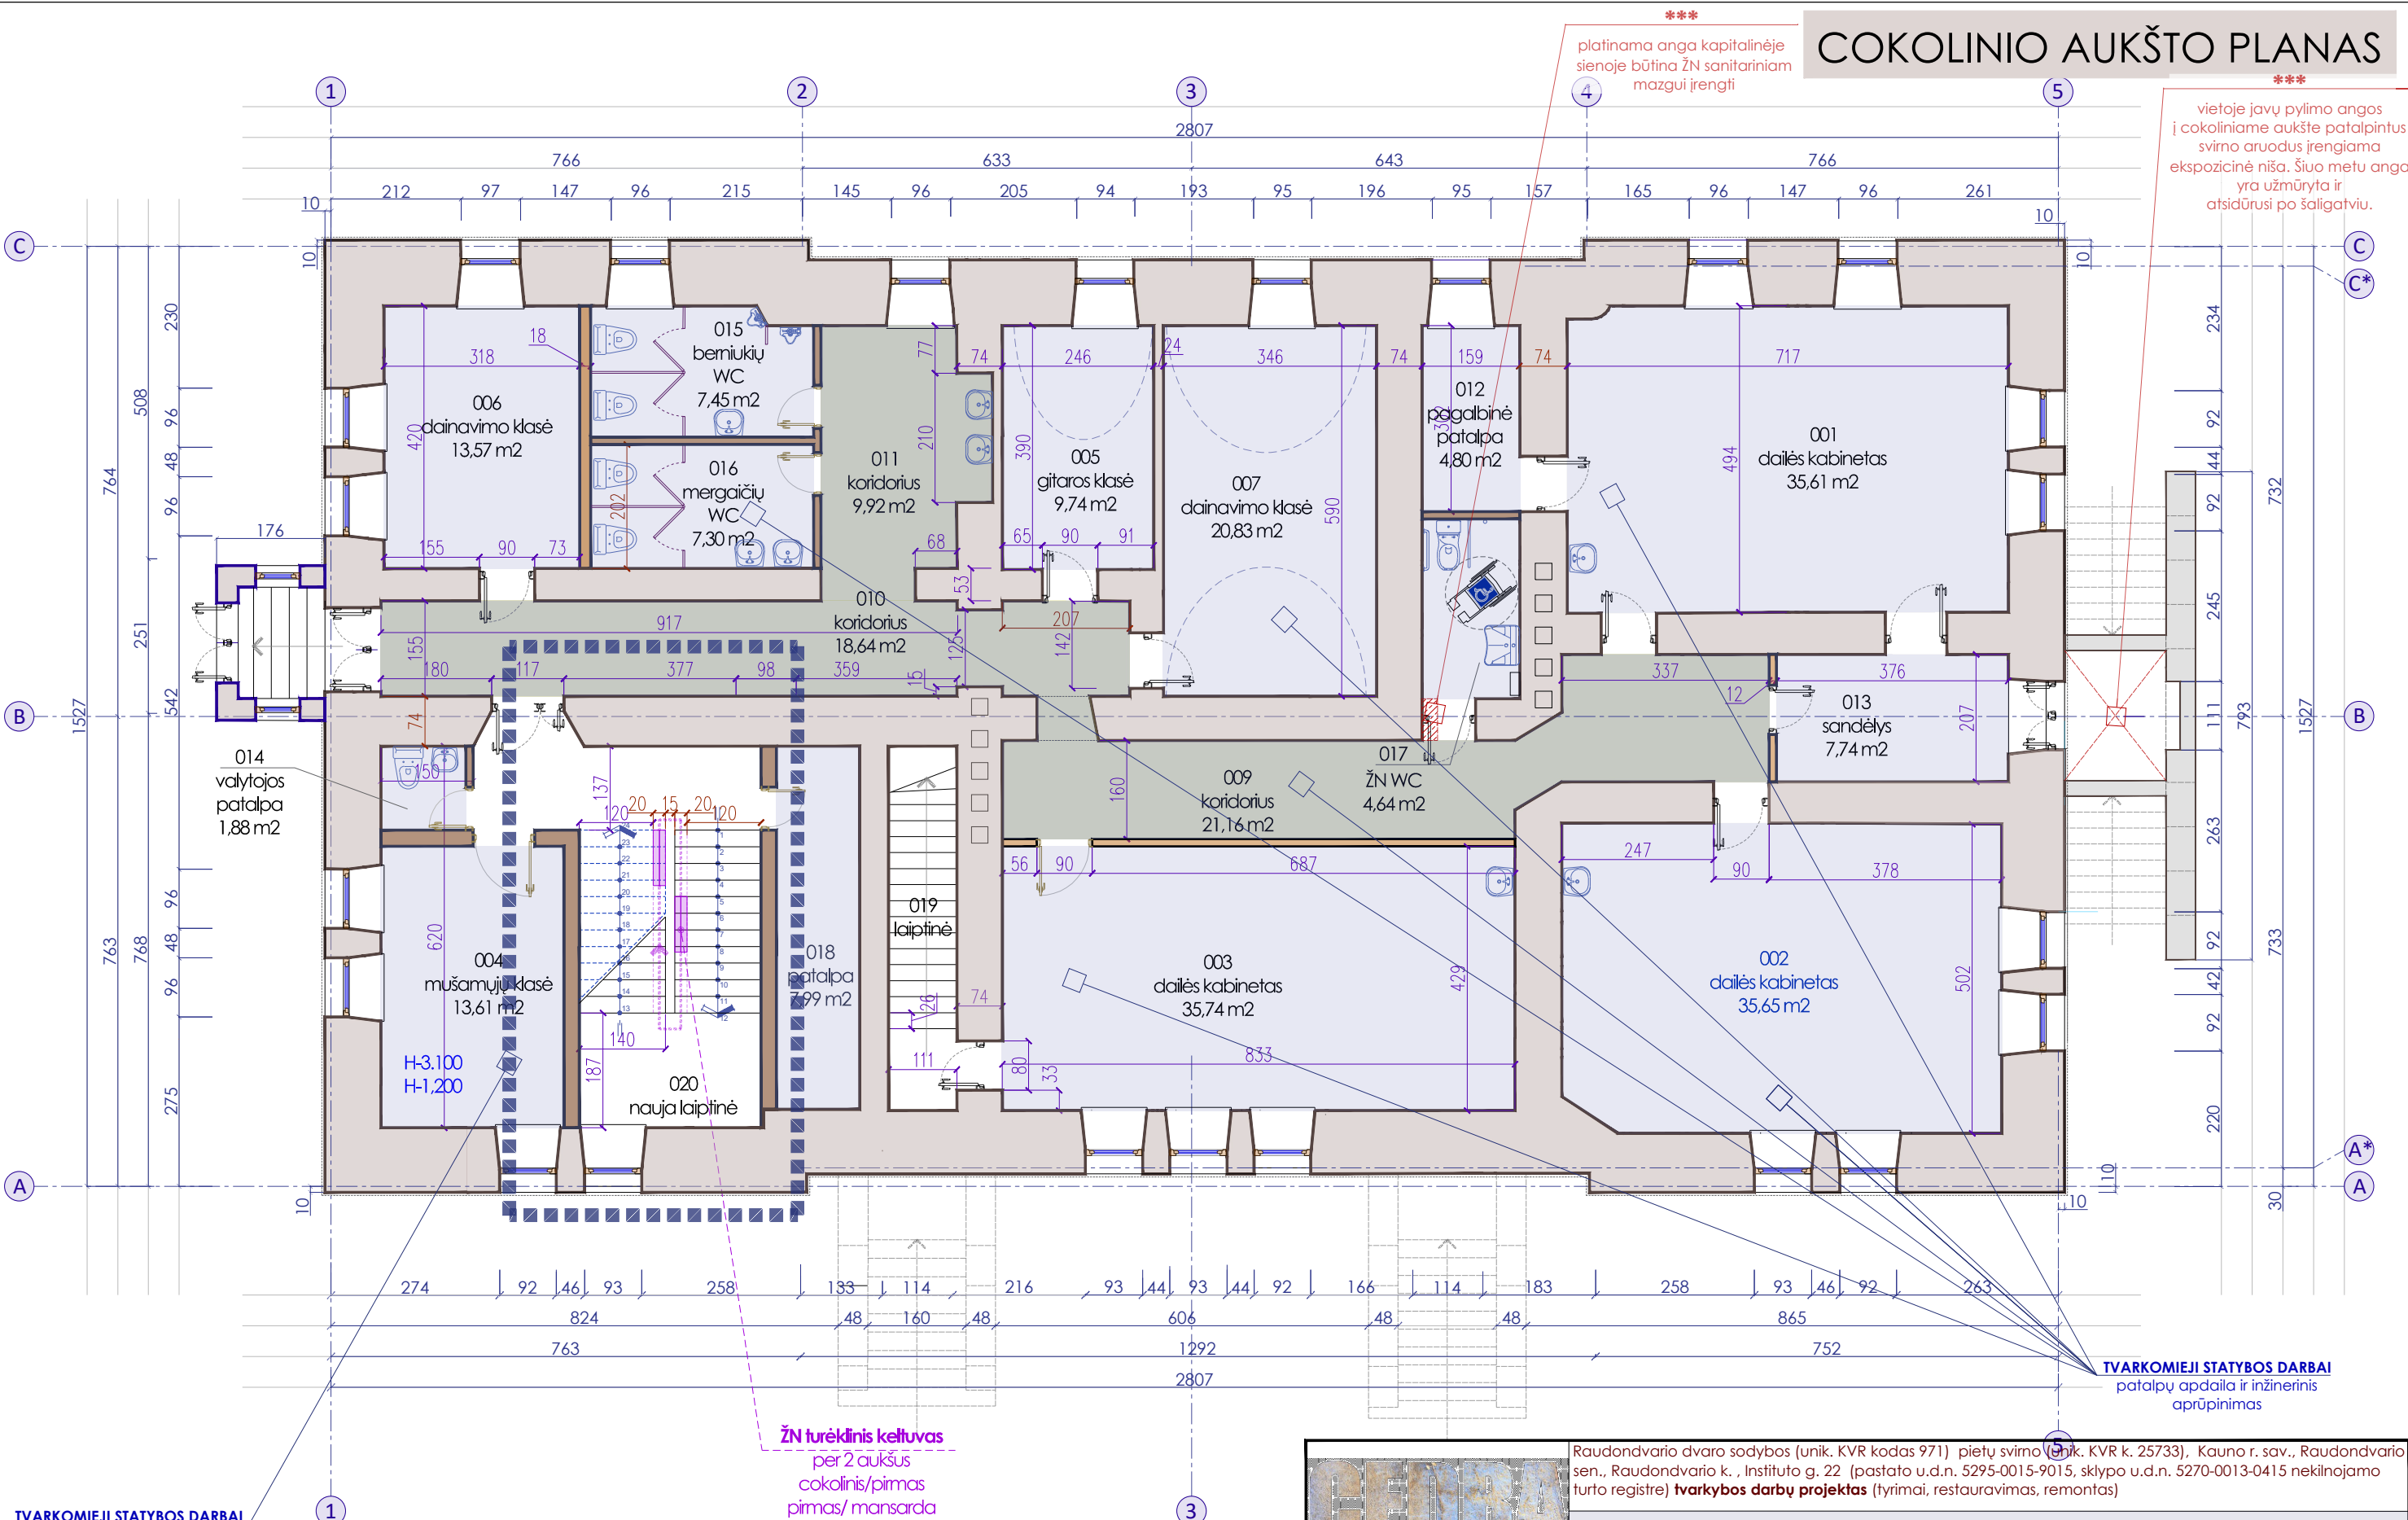


TVARKOMIEJI STATYBOS DARBAI
naujos laiptinės įrengimas

ŽN turėklinis keltuvas
per 2 aukšus
cokalinis/pimas
pimas/mansarda


TVARKOMIEJI STATYBOS DARBAI
patalpų apdaila ir inžinerinis
aprūpinimas

PASTABOS:

- Matmenys brėžinyje duoti centimetrais, altitudės - metrais.
- Pastato sąlyginės ašys sutapatintos su išoriniu sienų paviršiumi.
- Esama situacija detaliojai pateikta esamos padėties brėžiniuose. Objekto fotogrametriniai matavimai nebuvo daryti, ne visur galima prieiti, pateikti, todėl matmenys apytikriai, kai kur remtasi inventorinės bylos duomenimis.
- Pradėjus ardymo darbus tuo atveju, jei bus surastos kapitalinės sienose užmūrytos angos, bus peržiūrėti projektiniai sprendiniai ir pagal poreikį jų angų panaudojimas.

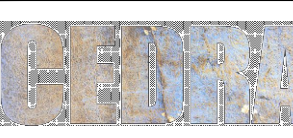				Raudondvario dvaro sodybos (unik. KVR kodas 971) pietų svirno (unik. KVR k. 25733), Kauno r. sav., Raudondvario sen., Raudondvario k., Instituto g. 22 (pastato u.d.n. 5295-0015-9015, sklypo u.d.n. 5270-0013-0415 nekilnojamo turto registre) tvarkybos darbų projektas (tyrimai, restauravimas, remontas)					
				Administracinės paskirties pastato, esančio Kauno r. sav., Raudondvario sen., Raudondvario k., Instituto g. 22, kapitalinio remonto projektas keičiant paskirtį į mokslo					
A1890	SPV	Violeta Beigienė		2024	PUSRŪSIO AUKŠTO PLANAS PROJEKTAS TVARKOMIEJI STATYBOS DARBAI				Laida
0001	SPDV	Violeta Beigienė		2024					0
Užsakovas: KAUNO RAJONO SAVIVALDYBĖS ADMINISTRACIJA Raudondvario seniūnija					C2024-0673-02-PP		Brėžinys	Lapas	Lapų
							034	1	3


PIRMO AUKŠTO PLANAS

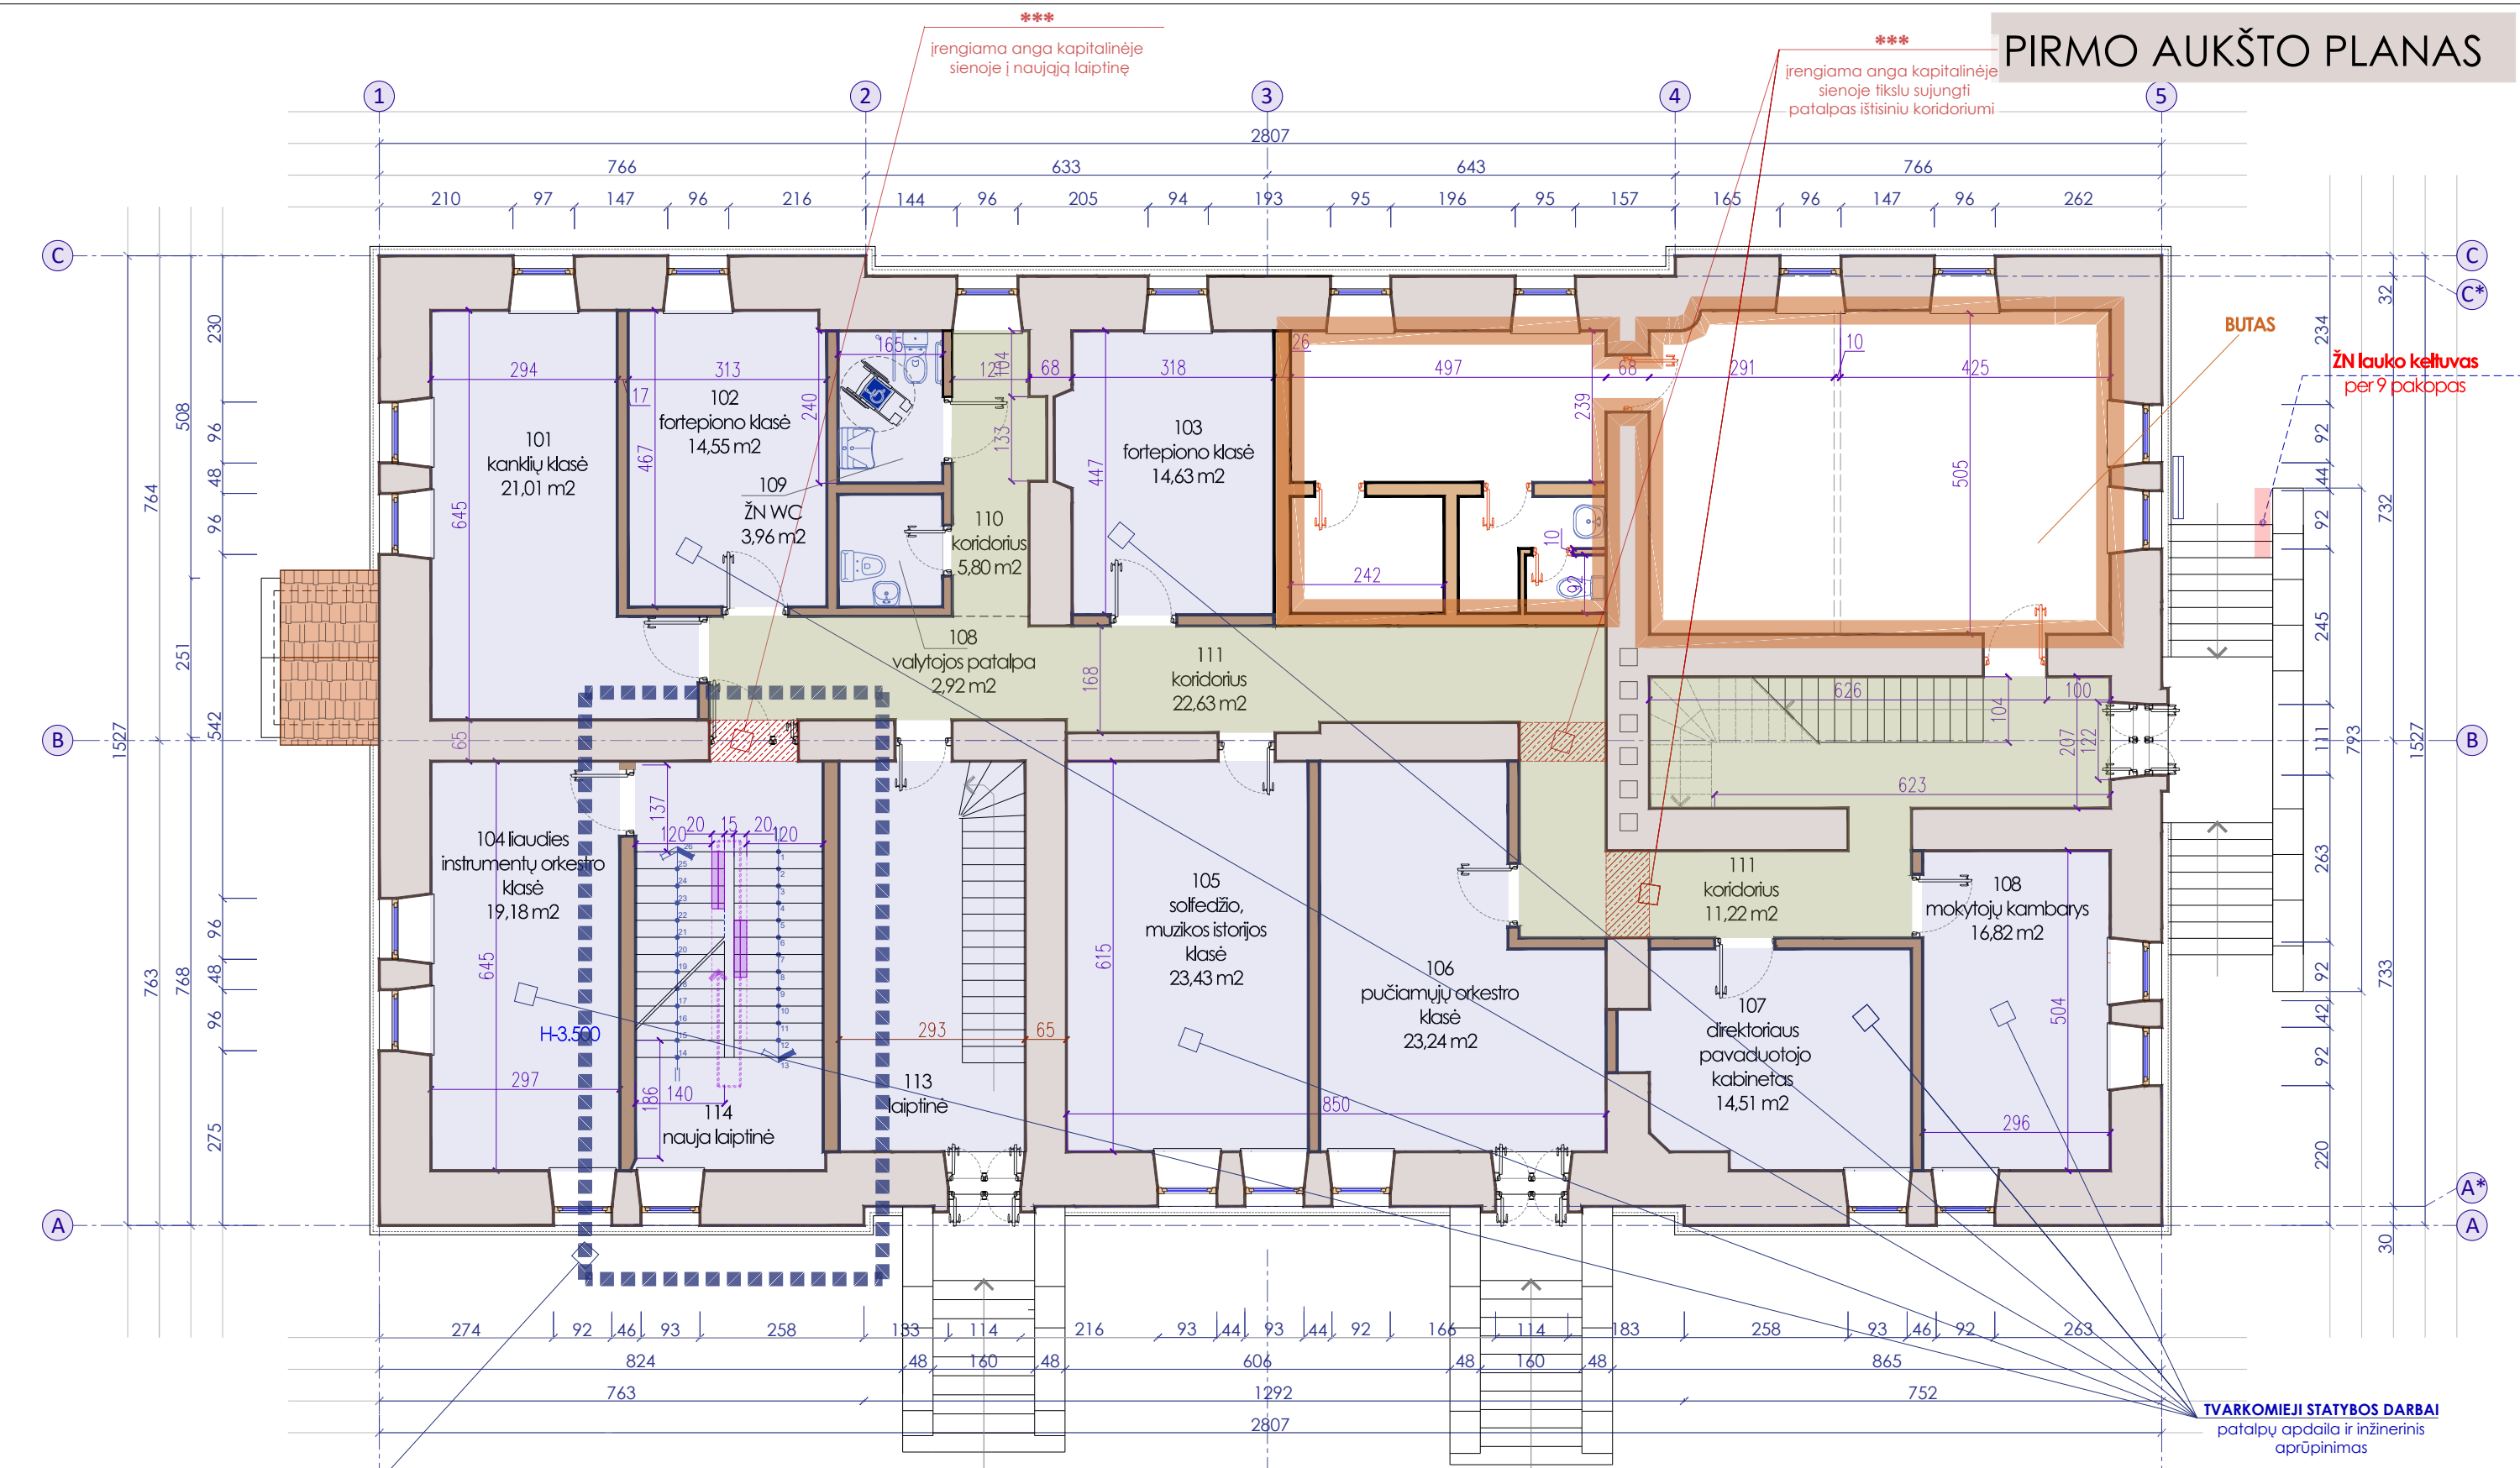

- PASTABOS:**
- Matmenys brėžinyje duoti centimetrais, altitudės - metrais.
 - Pastato sąlyginės ašys sutapatintos su išoriniu sienų paviršiumi.
 - Esama situacija detalioje pateikta esamos padėties brėžiniuose. Objekto fotogrametriniai matavimai nebuvo daryti, ne visur galima prieiti, pateikti, todėl matmenys apytikriai, kai kur remtasi inventorinės bylos duomenimis.
 - Pradėjus ardymo darbus tuo atveju, jei bus surastos kapitalinės sienose užmūrytos angos, bus peržiūrėti projektiniai sprendiniai ir pagal poreikį jų angų panaudojimas.


		Raudondvario dvaro sodybos (unik. KVR kodas 971) pietų svimo (unik. KVR k. 25733), Kauno r. sav., Raudondvario sen., Raudondvario k., Instituto g. 22 (pastato u.d.n. 5295-0015-9015, sklypo u.d.n. 5270-0013-0415 nekilnojamo turto registre) tvarkybos darbų projektas (tyrimai, restauravimas, remontas)			Administracinės paskirties pastato, esančio Kauno r. sav., Raudondvario sen., Raudondvario k., Instituto g. 22, kapitalinio remonto projektas keičiant paskirtį į mokslo		
		Pirminio projekto autorė			Pirminio projekto autorė		
A1890	SPV	Violeta Beigienė		2024	PIRMO AUKŠTO PLANAS PROJEKTAS TVARKOMIEJI STATYBOS DARBAI		
0001	SPDV	Violeta Beigienė		2024			
Užsakovas: KAUNO RAJONO SAVIVALDYBĖS ADMINISTRACIJA Raudondvario seniūnija					C2024-0673-02-PP		Laida
							0
					Brėžinys	Lapas	Lapy
					034	2	3

MANSARDINIO AUKŠTO PLANAS

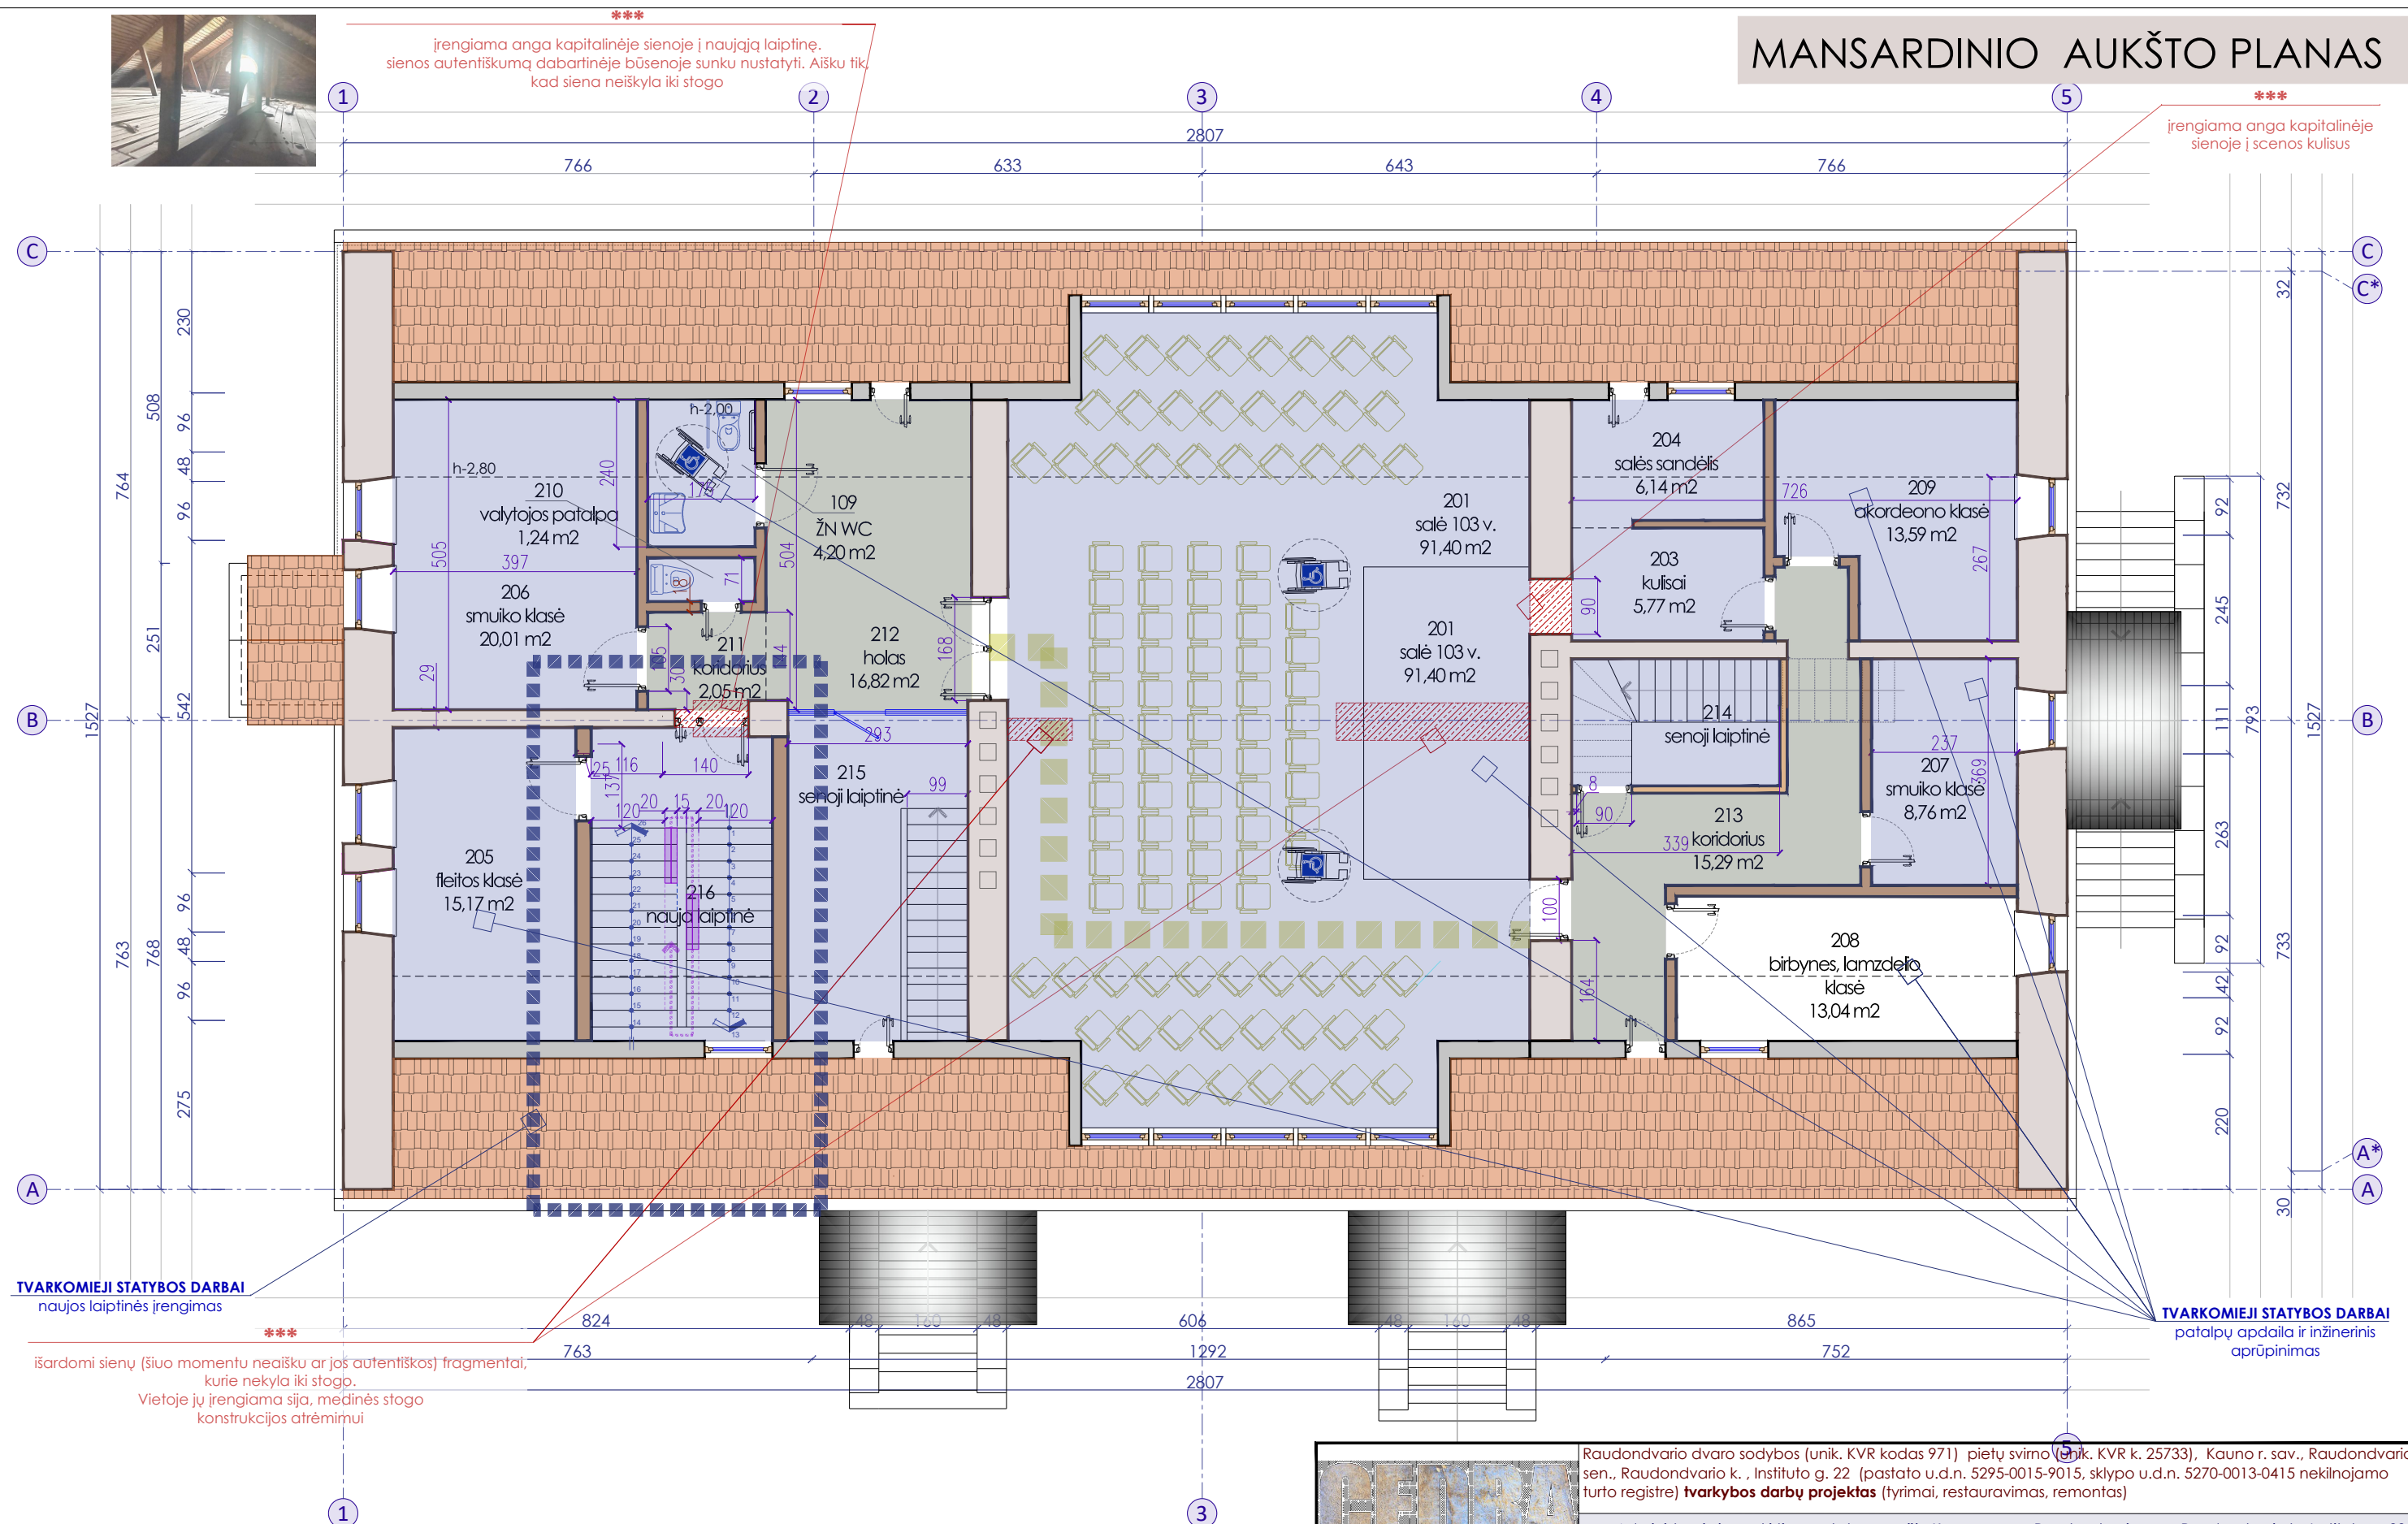

PASTABOS:

1. Matmenys brėžinyje duoti centimetrais, altitudės - metrais.
2. Pastato sąlyginės ašys sutapatintos su išoriniu sienų paviršiumi.
3. Esama situacija detaliai pateikia esamos padėties brėžiniuose. Objekto fotogrametriniai matavimai nebuvo daryti, ne visur galima prieiti, patekti, todėl matmenys apytikriai, kai kur remtasi inventorinės bylos duomenimis.
4. Pradėjus ardymo darbus tuo atveju, jei bus surastos kapitalinės sienos užmūrytos angos, bus peržiūrėti projektiniai sprendiniai ir pagal poreikį tų angų panaudojimas.

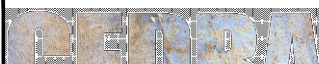				Raudondvario dvaro sodybos (unik. KVR kodas 971) pietų svimo (unik. KVR k. 25733), Kauno r. sav., Raudondvario sen., Raudondvario k., Instituto g. 22 (pastato u.d.n. 5295-0015-9015, sklypo u.d.n. 5270-0013-0415 nekilnojamo turto registre) tvarkybos darbų projektas (tyrimai, restauravimas, remontas)			
				Administracinės paskirties pastato, esančio Kauno r. sav., Raudondvario sen., Raudondvario k., Instituto g. 22, kapitalinio remonto projektas keičiant paskirtį į mokslo			
A1890	SPV	Violeta Beigienė		2024	MANSARDINIO AUKŠTO PLANAS PROJEKTAS TVARKOMIEJI STATYBOS DARBAI		Laida
0001	SPDV	Violeta Beigienė		2024			0
					C2024-0673-02-PP		Brėžinys
							034
Užsakovas: KAUNO RAJONO SAVIVALDYBĖS ADMINISTRACIJA Raudondvario seniūnija						Lapas	Lapų
						3	3