



MB „Statinio projektas“
www.statinioprojektas.lt
info@statinioprojektas.lt
+370 610 03701

Projekto pavadinimas	Sandėlio (7.9.) Pirklių g. 20, Žemaitkiemio k., Domeikavos sen., Kauno r. sav., statybos projektas
Statytojas	Tvirtinu D. D. ir T. D.
Statybos vieta	Pirklių g. 20, Žemaitkiemio k., Domeikavos sen., Kauno r. sav.
Statybos rūšis	Nauja statyba
Naudojimo paskirtis	(7.9.) Sandėliavimo paskirties
Kategorija	Neypatingas
Projekto stadija	Projektiniai pasiūlymai
Projekto numeris	SP2407
Dalis	Bendroji
Byla	SP2407-01-TDP-PP
Laida	0
Statinio projekto vadovas	Justinas Dūda kval. dok. nr. 38467

PROJEKTO SUDĖTIES ŽINIARAŠTIS

Eilės Nr.	Bylos žymuo	Projekto dalies pavadinimas	Projekto dalies vadovas	Pastabos
1.	BD	Bendroji	J. Dūda	

O	2024	Projektiniai pasiūlymai		
Laida	Išleidimo data	Laidos statusas. Keitimo priežastis (jei taikoma)		
Kval. patv. dok. Nr.	Projektuotojas	 MB „Statinio projektas“ www.statinioprojektas.lt info@statinioprojektas.lt +370 610 03701	Projekto pavadinimas	
			Sandėlio (7.9.) Pirklių g. 20, Žemaitkiemio k., Domeikavos sen., Kauno r. sav., statybos projektas	
38467	PV	J. Dūda		Laida
				O
LT	Statytojas		Žymuo	Lapas
				Lapų
	D. D. ir T. D.		SP2407-01-TDP-BD.PSŽ	1
				1

BYLOS SUDĖTIES ŽINIARAŠTIS

Eilės Nr.	Dokumento pavadinimas	Pastabos
1.	Projekto sudėties žiniaraštis	
2.	Bylos sudėties žiniaraštis	
3.	Projektinių pasiūlymų rengimo užduotis	
4.	Bendrieji statinių rodikliai	
5.	Bendrasis aiškinamasis raštas	
6.	Brėžiniai	

0	2024	Projektiniai pasiūlymai			
Laida	Išleidimo data	Laidos statusas. Keitimo priežastis (jei taikoma)			
Kval. patv. dok. Nr.	Projektuotojas		Projekto pavadinimas		
			Sandėlio (7.9.) Pirklių g. 20, Žemaitkiemio k., Domeikavos sen., Kauno r. sav., statybos projektas		
	MB „Statinio projektas“ www.statinioprojektas.lt info@statinioprojektas.lt +370 610 03701				
38467	PV	J. Dūda		Dokumentas	Laida
				Bylos sudėties žiniaraštis	0
	Statytojas			Žymuo	Lapas
	D. D. ir T. D.				Lapų
				SP2407-01-TDP-BD.BSŽ	1
					1

Papildymas:

1. Vadovaujantis STR 1.04.04:2017 „Statinio projektavimas, projekto ekspertizė“ 61 p., pateikus prašymą informuoti visuomenę apie parengtus projektinius pasiūlymus, ir savivaldybės administracijai paskelbus pateiktus dokumentus savivaldybės interneto svetainėje, statytojas per 3 darbo dienas privalo įrengti prie statybos sklypo ribos stendą su 61 p. išvardinta informacija ir šią informaciją registruotais laiškais pateikti kaimyninių žemės sklypų valdytojams, naudotojams. Prie statybos sklypo ribos įrengtą stendą privaloma laikyti ne mažiau kaip 10 darbo dienų nuo pranešimo savivaldybės interneto svetainėje paskelbimo dienos.

2. Informuojant kaimyninių sklypų valdytojus ir naudotojus vadovautis LRV nutarime „Dėl visuomenės informavimo, konsultavimo ir dalyvavimo priimanč sprendimus dėl teritorijų planavimo nuostatų“ apibrėžimu, **kaimyninis žemės sklypas** – sklypas, kuris turi bendrą ribą su planuojama teritorija arba yra nuo jos atskirtas ne aukštesnės kaip D kategorijos gatve, vietinės reikšmės keliu ar siauresniu kaip 10 metrų žemės plotu, nesuformuotu sklypais.

Urbanistikos skyriaus vyr. specialistė, vykdanči vedėjo pavaduotojos - Savivaldybės vyr. architektės funkcijas

Aušra Kardzienė

PRITARIU 2024-10-11

Pirklių g. 20, Žemaitkiemio k., Domeikavos sen., Kauno r. sav.

Statybos adresas

PROJEKTINIŲ PASIŪLYMŲ RENGIMO UŽDUOTIS

(pagal STR 1.04.04:2017 „Statinio projektavimas. Projekto ekspertizė“)

Informacija apie planuojamus statyti statinius:		
1.	Statinio pavadinimas	Sandėlis
2.	Statybos rūšis	Nauja statyba
3.	Statinio kategorija	Neypatingas
4.	Statinio naudojimo paskirtis	Sandėliavimo (7.9)
Žemės sklypo techniniai ir paskirties rodikliai:		
5.	Žemės sklypo kadastro Nr.	5217/0010:877 Domeikavos k.v.
6.	Pagrindinė naudojimo paskirtis	Kita
7.	Naudojimo būdas	Komercinės paskirties objektų teritorijos Pramonės ir sandėliavimo objektų teritorijos
8.	Nuosavybės teisė	
9.	Žemės sklypo plotas, ha	0,8443
10.	Esamas sklypo užstatymo plotas, m ²	0,0
11..	Planuojamas sklypo užstatymo plotas, m ²	~2100,0
12.	Esamas sklypo užstatymo tankumas, %	0,0
13..	Planuojamas sklypo užstatymo tankumas, %	~25,0
14.	Esamas bendras pastatų plotas, m ²	0,0
15.	Planuojamas bendras pastatų plotas, m ²	~1999,0
16.	Esamas sklypo užstatymo intensyvumas, %	0,0
17.	Planuojamas sklypo užstatymo intensyvumas, %	~25,0
18.	Esamas kietų dangų plotas, m ²	0,0
19.	Planuojamas kietų dangų plotas, m ²	~1500,0
20.	Esamų pastatų aukštis, m	0,0
21.	Projektuojamų pastatų aukštis, m	~8,2
Projektuojamų statinių techniniai ir paskirties rodikliai, statinių aprašymas:		
22.	Projektuojamo pastato bendrasis plotas, m ²	~1999,0
23.	Projektuojamo pastato tūris, m ³	~14000
24.	Projektuojamo pastato aukštų skaičius	1
25.	Projektuojamo pastato aukštis, m	~8,2
26.	Projektuojamo pastato išorės apdailos medžiagos	Daugiasluoksnius plokštės
27.	Projektuojamo pastato spalvos	Pilka
28.	Stogo konstrukcija (vienšlaidis, dvišlaidis, arkinis, plokščias...)	Dvišlaidis

29.	Planuojama ūkinė veikla (gamybinės, ūkinės veiklos apimtys, aptarnaujamų žmonių sk.)	Sandėliuojami metalo gaminiai.
30.	Esama ir būsima statinio (jo dalies) paskirtis (pildoma keičiant paskirtį)	-
Ar rengiant visuomenei svarbaus statinio ar jo dalies projektą numatoma koreguoti Teritorijų planavimo įstatymo 28 str. 8 dalyje nurodytus detaliojo plano sprendinius (nurodyti koreguojamus sprendinius)		-
Projektinių pasiūlymų paskirtis:		
☒ 31.	Išreikšti Statytojo sumanyto projektuoti statinio architektūros ir kitų pagrindinių sprendinių idėją.	
☒ 32.	Informuoti visuomenę apie visuomenei svarbaus statinio ar jo dalies, Teritorijų planavimo įstatymo 20 straipsnyje numatytais atvejais statinio ar jo dalies, numatomą projektavimą, statinio ar statinio dalies paskirties keitimą, visuomenei svarbaus statinio ar jo dalies numatomą projektavimą, kai Teritorijų planavimo įstatymo 28 straipsnio 8 dalyje nustatytais atvejais rengiant statinio ar jo dalies projektą bus koreguojami detaliojo plano sprendiniai.	
☒ 33.	Specialiesiems architektūros reikalavimams gauti.	
☒ 34.	Nustatyti žemės sklypo teritorijos naudojimo reglamento parametrus, kai teritorijų planavimo įstatymo 20 straipsnio nustatytais atvejais neparengti teritorijų planavimo dokumentai ir statyba konkrečiame žemės sklype leidžiama.	
Statytojo pateikiami dokumentai ir kiti duomenys:		
☒ 35.	Žemės sklypo planas	
☒ 36.	Nekilnojamojo turto registro centrinio duomenų banko išrašas (žemės sklypo nuosavybę patvirtinantys dokumentai)	
☒ 37.	Teritorijų planavimo dokumento (kai jis parengtas) kopija	
Projektinių pasiūlymų sudėtis:		
☒ 38.	1. Aiškinamasis raštas	
☒ 39.	2. Grafinė dalis:	
☒	2.1. Žemės sklypo su gretima urbanistine aplinka planas	
☒	2.2. pastato, jo dalies aukštų planų schemas	
☒	2.3. pastato, jo dalies charakteringų pjūvių schemas	
☒	2.4. pastato, jo dalių fasadai	
☒ 40.	3. Projektinių pasiūlymų vaizdinė informacija (statinių su gretima urbanistine aplinka vizualizacija yra privaloma)	
☒ 41.	4. Teritorijų planavimo dokumento (kai jis parengtas) aiškinamasis raštas ir pagrindinis brėžinys arba ištrauka iš pagrindinio brėžinio su pažymėta statybos vieta, teritorijų planavimo patvirtinimo dokumentai	
Kiti duomenys:		

Projekto vadovas

Justinas Dūda

(pareigų pavadinimas)*

(parašas)

(vardas ir pavardė)

BENDRIEJI STATINIŲ RODIKLIAI

Pavadinimas	Mato vienetas	Kiekis	Pastabos
I. SKLYPAS			
1.1. sklypo plotas	m ²	8443,0	
1.2. sklypo užstatymo plotas	m ²	2021,58	
1.3. sklypo užstatymo tankumas	%	23,94	
1.4. sklypo užstatymo intensyvumas	%	23,60	
1.5. automobilių stovėjimo vietų skaičius	vnt	10	
1.6. apželdinamas sklypo plotas	m ²	5000	
II. PASTATAI			
2.1. Sandėliavimo paskirties pastatas (Sandėlis)			
2.1.1. Pastato paskirties rodikliai (gamybos, kitos planuojamos ūkinės veiklos, paslaugų apimtis, butų, vietų, lovų, aptarnaujamų žmonių skaičius, kiti rodikliai).	aptarnaujantis asmuo	-	-
2.1.2. bendrasis plotas*	m ²	1992,62	
2.1.3. užstatymo*	m ²	2021,58	
2.1.4. pagalbinis*	m ²	1992,62	
2.1.5. statinio tūris*	m ³	13864	
2.1.6. aukštų skaičius*	vnt	1	
2.1.7. statinio aukštis*	m	8,09	nuo žemės paviršiaus
2.1.8. atsparumo ugniai laipsnis		III	
2.1.9. energinio naudingumo klasė	-	-	pastatas nešildomas
III. INŽINERINIAI TINKLAI			
3.1. vandentiekio tinklų (Ø32) ilgis*	m	9,95	
3.2. nuotekų tinklų (Ø110) ilgis*	m	11,80	
3.3. paviršinės nuotekos (Ø110) ilgis*	m	17,46	
3.3. paviršinės nuotekos (Ø160) ilgis*	m	257,90	
3.4. elektros tiekimo tinklų ilgis (Cu 5x16)*	m	34,45	
3.5. drenažo atstatymas	m	-	
IV. KITI INŽINERINIAI STATINIAI			
4.1. kietos dangos aikštelė	m ²	1400	

*Žvaigždute pažymėti rodikliai baigus statybą ir atlikus kadastrinius matavimus gali turėti neesminių nukrypimų.

Statinio projekto vadovas

J. Dūda At. Nr. 38467

Statytojas

D. D.

T. D.

0	2024	Projektiniai pasiūlymai		
Laida	Išleidimo data	Laidos statusas. Keitimo priežastis (jei taikoma)		
Kval. patv. dok. Nr.	Projektuotojas	 MB „Statinio projektas“ www.statinioprojektas.lt info@statinioprojektas.lt +370 610 03701		
	Projekto pavadinimas			
38467	PV	J. Dūda	Sandėlio (7.9.) Pirklių g. 20, Žemaitkiemio k., Domeikavos sen., Kauno r. sav., statybos projektas	
			Dokumentas	
			Laida	
			Bendrieji statinio rodikliai	
			0	
LT	Statytojas		Žymuo	Lapas
				Lapų
	D. D. ir T. D.		SP2407-01-TDP-BD.BSR	1
				1

AIŠKINAMASIS RAŠTAS

I. PROJEKTO RENGIMO PAGRINDAS

Statinio projektas parengtas vadovaujantis Statybos įstatymu ir kitais įstatymais, reglamentuojančiais statinio saugos ir paskirties reikalavimus, teisės aktais, reglamentuojančiais esminius statinio reikalavimus ir statinio techninius parametrus pagal statinių ar statybos produktų charakteristikų lygius ir klases, kitais teisės aktais, teritorijų planavimo ir normatyviniais statybos techniniais dokumentais, normatyviniais statinio saugos ir paskirties dokumentais.

Projekto rengimo privalomaisiais dokumentais:

- statinio projektavimo užduotimi;
- geologiniai grunto tyrimai;
- žemės sklypo teisinės registracijos Nekilnojamojo turto registre dokumentu;
- topografinė nuotrauka;
- suderintais projektiniais pasiūlymais.

Pakeitus normatyvinių statybos techninių ar normatyvinių statinio saugos ir paskirties dokumentų nuostatas, naujos nuostatos rengiamam Projektui galioja šiais atvejais:

- jei jos įsigaliojo iki projektavimo darbų rangos sutarties pasirašymo dienos, su sąlyga, kad abiem atvejais normatyvinių dokumentų tvirtinimo dokumentuose nenustatyta kitaip;
- jei yra galiojančios spec. architektūrinės sąlygos ir inž. tinklų prisijungimo sąlygos, Projektas gali būti rengiamas vadovaujantis šių dokumentų patvirtinimo dieną galiojusiais teisės aktais, jei Statytojas nepageidauja, kad Projektas būtų rengiamas vadovaujantis Projekto rengimo metu galiojančiais teisės aktų reikalavimais.

II. NORMATYVINIAI IR KITI DOKUMENTAI

LR Teritorijų planavimo įstatymas

LR Statybos įstatymas (aktuali redakcija)

LR darbuotojų saugos ir sveikatos įstatymas

STR 1.01.04:2015. Statybos produktų, neturinčių darniųjų techninių specifikacijų, eksploatacinių savybių pastovumo vertinimas, tikrinimas ir deklaravimas. Bandymų laboratorijų ir sertifikavimo įstaigų

0	2024	Projektiniai pasiūlymai			
Laida	Išleidimo data	Laidos statusas. Keitimo priežastis (jei taikoma)			
Kval. patv. dok. Nr.	Projektuotojas	 MB „Statinio projektas“ www.statinioprojekta.lt info@statinioprojekta.lt +370 610 03701		Projekto pavadinimas Sandėlio (7.9.) Pirklių g. 20, Žemaitkiemio k., Domeikavos sen., Kauno r. sav., statybos projektas	
38467	PV	J. Dūda		Dokumentas	Laida
				Aiškinamasis raštas	0
	Statytojas		Žymuo		Lapas
			SP2407-01-TDP-BD.BSR		Lapų
					1 9

paskyrimas. Nacionaliniai techniniai įvertinimai ir techninio vertinimo įstaigų paskyrimas ir paskelbimas (TAR, 2015-12-11, Nr. 19649).*

STR 1.01.03:2017. Statinių klasifikavimas

STR 1.01.08:2002. Statinio statybos rūšys

STR 1.03.01:2016. Statybiniai tyrimai. Statinio avarija

STR 1.04.04:2017. Statinio projektavimas, projekto ekspertizė

STR 1.05.01:2017. Statybą leidžiantys dokumentai. Statybos užbaigimas. Statybos sustabdymas.

Savavališkos statybos padarinių šalinimas. Statybos pagal neteisėtai išduotą statybą leidžiantį dokumentą padarinių šalinimas

STR 1.06.01:2016. Statybos darbai. Statinio statybos priežiūra

STR 1.12.06:2002. Statinio naudojimo paskirtis ir gyvavimo trukmė

STR 2.01.01(1):2005 Esminiai statinio reikalavimai. Mechaninis patvarumas ir pastovumas

STR 2.01.01(2):1999 Esminiai statinio reikalavimai. Gaisrinė sauga

STR 2.01.01(3):1999 Esminiai statinio reikalavimai. Higiena, sveikata, aplinkos apsauga

STR 2.01.01(4):2008 Esminiai statinio reikalavimai. Naudojimo sauga

STR 2.01.01(5):2008 Esminiai statinio reikalavimai. Apsauga nuo triukšmo

STR 2.01.01(6):2008 Esminiai statinio reikalavimai. Energijos taupymas ir šilumos išsaugojimas

STR 2.01.02:2016. Pastatų energetinio naudingumo projektavimas ir sertifikavimas

STR 2.01.06:2009. Statinių apsauga nuo žaibo. Išorinė statinių apsauga nuo žaibo

STR 2.01.07:2004. Pastatų vidaus ir išorės aplinkos apsauga nuo triukšmo

STR 2.02.01:2004. Gyvenamieji pastatai

STR 2.02.09:2005. Vienbučiai ir dvibučiai gyvenamieji pastatai

STR 2.03.01:2019 „Statinių prieinamumas

STR 2.05.02:2008. Statinių konstrukcijos. Stogai

STR 2.05.03:2003. Statybinių konstrukcijų projektavimo pagrindai

STR 2.05.04:2003. Poveikiai ir apkrovos

STR 2.05.05:2005. Betoninių ir gelžbetoninių konstrukcijų projektavimas

STR 2.05.07:2005. Medinių konstrukcijų projektavimas

STR 2.05.08:2005. Plieninių konstrukcijų projektavimas. Pagrindinės nuostatos

STR 2.05.09:2005. Mūrinių konstrukcijų projektavimas

STR 2.05.13:2004. Statinių konstrukcijos. Grindys

STR 2.06.04:2014. Gatvės ir vietinės reikšmės keliai. Bendrieji reikalavimai

STR 2.09.02:2005. Šildymas, vėdinimas ir oro kondicionavimas

MTR 2.02.01:2006. Melioracijos statiniai. Pagrindiniai reikalavimai

STR 2.02.07:2012 Sandėliavimo, gamybos ir pramonės statiniai. Pagrindiniai reikalavimai

RSN 156-94. Statybinė klimatologija

Elektros įrenginių įrengimo bendrosios taisyklės

Žymuo	Lapas	Lapų	Laida
SP2407-01-TDP-BD.AR	2	9	0

HN 24:2003 „Geriamojo vandens saugos ir kokybės reikalavimai“ ir vėlesni higienos normų pakeitimai

HN 35:2007 „Didžiausia leidžiama cheminių medžiagų (teršalų) koncentracija gyvenamosios aplinkos ore“ ir vėlesni higienos normų pakeitimai

HN 33:2011 „Triukšmo ribiniai dydžiai gyvenamuosiuose ir visuomeninės paskirties pastatuose bei jų aplinkoje“

HN 42:2009 „Gyvenamųjų ir visuomeninių pastatų patalpų mikroklimatas“

Gaisrinės saugos pagrindiniai reikalavimai ir vėlesni taisyklių pakeitimai

Gaisro aptikimo ir signalizavimo sistemų projektavimo ir įrengimo taisyklės ir vėlesni taisyklių pakeitimai

Statinių vidaus gaisrinio vandentiekio sistemų projektavimo ir įrengimo taisyklės ir vėlesni taisyklių pakeitimai

Lauko gaisrinio vandentiekio tinklų ir statinių projektavimo ir įrengimo taisyklės ir vėlesni taisyklių pakeitimai

Gyvenamųjų pastatų gaisrinės saugos taisyklės

Specialiosios žemės ir miško naudojimo sąlygos ir vėlesni sąlygų pakeitimai

Paviršinių nuotekų tvarkymo reglamentas

Darboviečių įrengimo statybvietėse nuostatai

Darbo įrenginių naudojimo bendrieji nuostatai ir vėlesni nuostatų pakeitimai

Darbo su asbestu nuostatai

Statybos ar rekonstravimo techninių projektų tikrinimo valstybinėje darbo inspekcijoje tvarkos aprašas ir vėlesni aprašo pakeitimai

DT 5-00. Saugos ir sveikatos taisyklės statyboje ir vėlesni taisyklių pakeitimai

Darbuotojų apsaugos nuo triukšmo keliamos rizikos nuostatai

Atliekų tvarkymo taisyklės (aktuali redakcija nuo 2016-11-08)

III. BENDRIEJI PAŽINTINIAI DUOMENYS

Geografinė vieta. Statinys projektuojamas sklype adresu, Pirklių g. 20, Žemaitkiemio k., Domeikavos sen., Kauno r. sav., kurio koordinatės (pagal Valstybinę koordinačių sistemą LKS-94) X=6092450, Y=491300. Sklypo teritorija, kurioje statomas statinys yra apie 69,80 m virš jūros lygio.

Žemės reljefas. Sklypas netaisyklingo keturkampio formos. Sklypo teritorijos reljefas ganėtinai lygus. Statybos zonos aukščių skirtumas nežymus, aukščiausia altitudė 69,93 m, žemiausia – 69,00 m. Statybos zona žemėja pietų kryptimi. Sklypo rytinė, šiaurinė, pietinė ir vakarinė dalys ribojasi su esamais kaimyniniais sklypais. Patekimas į sklypą per servitutinį privažiavimą numatytą detaliojame plane sklypo pietrytinėje dalyje.

Žymuo	Lapas	Lapų	Laida
SP2407-01-TDP-BD.AR	3	9	0

Sklypo teritorijoje yra kitoms žinyboms priklausančių inžinerinių tinklų ar komunikacijų.

Statybos rūšis. Naujo statinio statyba.

Statinio paskirtis. Sandėliavimo paskirties (7.9.).

Statinio kategorija. Neypatingi statiniai.

Klimato sąlygos. Klimato sąlygos priimtose pagal Kauno r. stebėjimo punkto duomenis iš RSN 156-94 „Statybinė klimatologija“:

- Vidutinė metinė temperatūra +6,3 °C;
- Absoliutus metinis oro temperatūros maksimumas +34,9 °C;
- Absoliutus metinis oro temperatūros minimumas -36,3 °C;
- Santykinis oro drėgnumas 80 %;
- Vidutinis metinis kritulių kiekis 630 mm;
- Maksimalus paros kritulių kiekis (abs. maks.) 73,4 mm;
- Vidutinis metinis vėjo greitis 4,0 m/s.
- Vyraujanti vėjo kryptis sausio mėn. - pietų, stiprumas 4,0 m/s.
- Vyraujanti vėjo kryptis liepos mėn. - vakarų, stiprumas 4,9 m/s.

IV. STATYBOS SKLYPAS

Sklype kitų pastatų nėra. Esami želdiniai – menkaverčiai krūmai.

Sklypo teritorijoje yra kitoms žinyboms priklausančių inžinerinių tinklų ir komunikacijų. Sklypą kerta melioracijos sistemos bei įrenginiai. Projektuojamas statinys patenka į melioracijos statinių ir įrenginių apsaugos zoną.

Statybos zona žemėja pietų kryptimi. Sklypo rytinė, šiaurinė, pietinė ir vakarinė dalys ribojasi su esamais kaimyniniais sklypais. Patekimas į sklypą per servitutinį privažiavimą numatytą detalizajame plane sklypo pietrytinėje dalyje.

V. PROJEKTUOJAMI STATINIAI

Šiuo projektu projektuojami šie statiniai:

Sandėliavimo paskirties statinys (7.9.). Matmenys plane – 24,24 x 83,40 m, aukštis nuo žemės paviršiaus iki aukščiausios stogo konstrukcijos – kraigo 8,09 m, pastato nulinis lygis ir jį atitinkantis absoliutus vietovės aukštis: ±0,00=+69,80 m.

VI. PROJEKTINIAI SPRENDINIAI

Žymuo	Lapas	Lapų	Laida
SP2407-01-TDP-BD.AR	4	9	0

Sklypo planas. Sklype projektuojamas sandėlis. Pastato padėtis sklype parinkta pagal Užsakovo užduotį ir detalų planą. Parenkant vietą buvo atsižvelgta į technologinius reikalavimus sklypui/ūkiui tvarkyti, gaisrinius sprendinius nuo esamų pastatų, apsaugos zonas nuo sklype esančių inžinerinių tinklų ir trečiųjų asmenų interesus.

Užsakovo pageidavimu sklypo apželdinimo ir aplinkotvarkos sprendiniai šiame projekte nesprendžiami.

Architektūra

Pastatas projektuojamas vieno tūrio, vieno aukšto, stogo kraigas ~8,09 m aukštyje nuo žemės paviršiaus. Pastatas suskirstytas į vieną pagalbinę zoną. Pagrindinis patekimas į pastatą iš rytinės pastato dalies. Pastate suprojektuota viena patalpa:

Pirmas aukštas – viena sandėliavimo patalpa.

Bendras plotas – 1992,62 m².

Projektuojamo pastato sienos – daugiasluoksnės plokštės. Cokolio apdaila – betonas. Stogas – šlaitinis, danga – daugiasluoksnės plokštės. Grindys apšiltinamos polistireno putplasčiu ant kurio liejamas išlyginamasis g/b sluoksnis. Grindų danga išlyginamasis g/b sluoksnis.

Spalvinis fasado sprendimas ir fasadinių medžiagų parinkimas – pagrįstas tradicinių medžiagų naudojimu.

Konstrukcijos Pagrindinė laikanti konstrukcija – gamyklinės sertifikuotos plieninių rėmų konstrukcijos. Visos laikančios konstrukcijos įsigyjamos iš gamintojo. Pastato laikančios konstrukcijos, teisės aktų nustatyta tvarka tiekiamos Lietuvos Respublikos rinkai kaip statybos produktai ir turi tai patvirtinančią deklaraciją. Deklaracija atitinka STR 1.01.04:2013 „Statybos produktų, neturinčių darnųjų techninių specifikacijų, eksploatacinių savybių pastovumo vertinimas, tikrinimas ir deklaravimas. Bandymų laboratorijų ir sertifikavimo įstaigų paskyrimas“ reikalavimus. Pamatai – g/b monolitiniai gręžtiniai poliniai su pamatine sija. Stogo laikančios konstrukcijos – metalinis santvarinis rėmas. Pagrindinės laikančios konstrukcijos montuojamos pagal pateiktus brėžinius konstrukcijų dalyje.

VII. INŽINERINIAI TINKLAI/SISTEMOS

Vandentiekis. Centralizuoti vandentiekio tinklai yra per toli nuo sklypo, todėl projektuojamas pastatas jungiamas prie esamo vandens gręžinio.

Nuotekos. Centralizuoti nuotekų tinklai yra per toli nuo sklypo, todėl projektuojamas pastatas jungiamas prie projektuojamų buitinių nuotekų valymo įrenginių.

Paviršinės nuotekos. Centralizuoti paviršinių nuotekų tinklai yra per toli nuo sklypo, todėl projektuojamas pastatas jungiamas prie projektuojamų paviršinių kaupimo/išleidimo įrenginių.

Elektra. Projektuojama.

Telekomunikacijos. Neprojektuojamos.

Žymuo	Lapas	Lapų	Laida
SP2407-01-TDP-BD.AR	5	9	0

Šiluminės energijos tiekimas. Pastatas nešildomas.

Astinaujinančios energijos tipas. Neprojektuojama.

Telekomunikacijos. Neprojektuojamos.

Vėdinimas. Neprojektuojama.

VIII. ENERGETINIS NAUDINGUMAS

Sandėlis nėra šildomas. Pagal Užsakovo užduotį – projektuojamas pastatas yra „šaltas“, todėl projekte nėra įvertinti atitvarų šilumos perdavimo koef., pastato šilumos nuostolių suma ir energetinio naudingumo klasė.

IX. SUSISIEKIMAS IR TRANSPORTO JUDĖJIMAS

Patekimas į sklypą per servitutinį privažiavimą numatytą detalajame plane sklypo pietrytinėje dalyje. Pagal STR 2.06.04:2014 „Gatvės ir vietinės reikmės keliai. Bendrieji reikalavimai“ numatoma 10 parkavimo vietų prie rytinės pastato dalies.

X. STATYBOS DARBŲ POVEIKIS APLINKAI IR TRETIESIEMS ASMENIMS

Prieš statybos darbų pradžią rekomenduojama sklypo teritoriją aptverti, kad į statybos aikštelę nepatektų pašaliniai asmenys.

Statybvietėje turi būti išrūšiuotos ir atskirai laikinai laikomos susidarančios:

- komunalinės atliekos – maisto likučiai, tekstilės gaminiai, kitos buitinės ir kitokios atliekos, kurios savo pobūdžiu ar sudėtimi yra panašios į buitines atliekas;
- inertinės atliekos – betonas, plytos, keramika ir kitos atliekos, kuriose nevyksta jokie pastebimi fizikiniai, cheminiai ar biologiniai pokyčiai;
- perdirbti ir pakartotinai naudoti tinkamos atliekos, antrinės žaliavos – pakuotės, popierius, stiklas, plastikas ir kitos tiesiogiai perdirbti tinkamos atliekos ir (ar) perdirbti ar pakartotinai naudoti tinkamos iš atliekų gautos medžiagos;
- netinkamos perdirbti atliekos (izoliacinės medžiagos, akmens vata ir kt.).

Išrūšiuotos atliekos turi būti perduodamos įmonėms, turinčioms teisę tvarkyti tokias atliekas pagal sutartis dėl jų naudojimo ir šalinimo.

Statybvietėje turi būti pildomas atliekų apskaitos žurnalas, vedama susidariusių ir perduotų tvarkyti statybinių atliekų apskaita, nurodomas jų kiekis, teikiamos atliekų apskaitos ataskaitos Atliekų tvarkymo taisyklėse ir Atliekų susidarymo ir tvarkymo apskaitos ir ataskaitų teikimo taisyklėse nustatyta tvarka.

Žymuo	Lapas	Lapų	Laida
SP2407-01-TDP-BD.AR	6	9	0

1. lentelė. Susidarančių atliekų kiekiai

Eilės Nr.	Pavadinimas	Kodas	Masė, t	Tvarkymo būdai
1	Medis	17 02 01	2,5	Per atestuotą, įregistruotą atliekų tvarkytoją, per rangovą, per užsakovą
2	Metallų mišiniai	17 04 07	1,5	
3	Betonas	17 01 01	5,5	
4	Kitos statybinės atliekos	17 09 04	2,5	

Dirvožemio taršos nebus. Statybos darbų metu tretiesiems asmenims ir aplinkai poveikio nebus.

XI. APSAUGA NUO SMURTO IR VANDALIZMO

Pastato apsaugai nuo vagysčių ir įsilaužimų išorinių durų atsparumo įsilaužimui minimali rekomenduojama klasė RC2 (atsitiktinis įsilaužėlis naudoja bazinius įsilaužimo įrankius). Taip pat papildomam saugumui užtikrinti rekomenduojama plieninę staktą prie durų angos tvirtinti varžtais. Durų vyriai turėtų apsaugoti nuo nupjovimo ir duryse numatyti specialūs kaištukai apsaugantys duris nuo iškėlimo iš vyrių. Svarbu, kad durų konstrukcijoje būtų numatytos spynos liežuvėlio, spynos mechanizmo apsaugos nuo įsilaužėlių. Išorinių durų varstymo kryptis suprojektuota į išorę. Pačiose duryse rekomenduojama įdėti stebėjimo akutę.

Išorines stiklines atitvaras apsaugoti nuo daužymo rekomenduojama naudoti specialią daužymui atsparią plėvelę. Atsidarančiuose languose patariama įtaisyti užraktus.

Išskirti pastatą iš kaimyninių pastatų ir tiksliai pastato lankytojams nurodyti namo numerį ant pastato sienų pritvirtinamas pastato numeris lentelėje, lentelės fonas ir joje pateikta informacija aiškiai matoma.

XII. PRITAIKYMAS NEĮGALIESIEMS

Remiantis Užsakovo pateikta projektavimo užduotimi, projektuojamam statiniui nebus taikomi STR 2.03.01:2019 „Statinių prieinamumas“ reikalavimai.

XIII. ESAMŲ STATINIŲ IR TINKLŲ GRIOVIMAS, PERKĖLIMAS AR ATSTATYMAS

Statybos sklype nėra pastatų ar inžinerinių tinklų, kuriuos reikia griauti ar perkelti.

XIV. VISUOMENĖS SVEIKATOS SPRENDINIAI

Žymuo	Lapas	Lapų	Laida
SP2407-01-TDP-BD.AR	7	9	0

Patalpose, kuriose privalomas/reikalingas natūralus apšvietimas, išorinėse atitvarose projektuojami atitinkamo dydžio langai, kad būtų užtikrintas reikiamas patalpų apšvietimas. Sandėlyje vėdinimas organizuojamas per langus, duris ir vartus. Sandėliavimo patalpų atitvarinės konstrukcijos, durų ir vartų varčios, liukai ir dangčiai turi būti įrengti be tuštumų, numatant priemones nuo graužikų.

Pagal STR 1.04.04:2017 8 priedo 5.3.26 p. - duomenys apie cheminių medžiagų (teršalų), nejonizuojančiosios spinduliuotės, triukšmo, infragarso ir žemo dažnio garsų, žmogaus kūną veikiančių vibracijos lygių, mikroklimato, apšvietos ir kitus neigiamą poveikį gyvenamajai ir visuomeninei aplinkai keliančius veiksnius, kurių laboratoriniai matavimai atliekami statybos užbaigimo procedūros etape.

XV. DUOMENYS APIE PLANUOJAMĄ ŪKINĘ VEIKLĄ

Projektuojamame statinyje bus vykdomas laikinas metalinių konstrukcijų sandėliavimas. Numatoma, kad vienas asmuo, darbo valandomis (I-V, 8-17 h), krovininio transporto pagalba atveš/išveš metalo konstrukcijas. Statinyje nėra projektuojama administracinės, buitinės patalpos, nes nėra numatyta nuolatinių ar pastovių darbo vietų. Rūšiavimo ir komplektavimo patalpos nenumatomos nes sandėliuojama atkiri ir jau sukomplektuoti metalo gaminiai. Numatoma veikla neprieštarauja higienos, aplinkos apsaugos, gaisrinės saugos ir kt. reikalavimams. Sukeltas triukšmo lygis neturės įtakos aplinkai, planuojama veikla nesukels taršos poveikių.

XVI. PROJEKTUOJAMŲ STATINIŲ NEIGIAMAS POVEIKIS BESIRIBOJANČIAI ARTIMIAUSIAI GYVENAMAJAI IR VISUOMENINEI APLINKAI

Mažiausiai nutolęs gyvenamasis namas nuo projektuojamo pastato yra ~1100 m. Su sklypu ribojasi neužstatyti ir užstatyti žemės ūkio bei sandėliavimo paskirties sklypai. Statant ir eksploatuojant statinį nebus sudarytas neigiamas poveikis kitiems aplinkos komponentams, nebus sukeliamas cheminė, fizikinė, biologinė ar kita tarša. Neigiamo poveikio besiribojančiai aplinkai dėl kvapų, oro taršos nebus, neviršijant triukšmo ribinių dydžių.


XVII. GALIMA ŪKINĖS VEIKLOS TARŠA APLINKAI

Sandėlio eksploatavimo metu nenumatoma oro, vandens ir dirvožemio tarša, taip pat nenumatoma fizikinė (triukšmo) tarša, neigiamas poveikis aplinkai ir žmonių sveikatai nenumatomas, nes įgyvendinus projektą, apskaičiuotos išmetamų oro teršalų vertės neviršys Lietuvos Respublikos galiojančiuose teisės aktuose nurodytų atitinkamų oro teršalų ribinių verčių, apskaičiuota kvapo tarša taip pat neviršys nustatytų 8 OUE/m³ (kvapo vienetų), apskaičiuotas triukšmo lygis neviršys dienos, vakaro ir nakties nustatytų ribinių dydžių. Projektuojamo statinio teritorijoje neaptinkamos Europos Bendrijos svarbos ir kitos saugomos

Žymuo	Lapas	Lapų	Laida
SP2407-01-TDP-BD.AR	8	9	0


buveinės ar rūšys. Nagrinėjama statybos teritorija nepatenka į ekologinio tinklo Natura 2000 teritorijas, todėl neigiamas poveikis biologinei įvairovei, įskaitant galimą poveikį natūralioms buveinėms dėl jų užstatymo ar suskaidymo nenumatomas. Projekto ūkinės veiklos metu tiesiogiai dirvožemis nebus teršiamas, iškritus krituliams, susidariusios paviršinės (lietaus) nuotekos nuo stogo bus surenkamos, valomos ir išleidžiamos į gretimame sklype esamą tvenkinį, o susidariusios atliekos (nepavojingosios) bus laikomos tam skirtose talpose (konteineriuose) pastate ir/ar lauko teritorijoje ant kietos vandeniui nelaidžios dangos. Pagal grafiką atliekos bus išvežamos registruotų atliekų tvarkytojų. Atliekų patekimas (išsiliejimas ir/ar išsibarstymas) į aplinką (dirvožemį, paviršinį/požeminį vandenį) nenumatomas. Taip pat dirvožemio tarša ir/ar erozija bus lokali ir minimali dėl statybos darbų. Prieš pradedant statyti statinius, kloti inžinerinius tinklus (elektros tinklas) įrengti privažiavimo kelius, aikšteles (laikinasias automobilių stovėjimo vietas) ir t.t. bus nuimtas humusingas dirvožemio sluoksnis, kuris bus laikinai saugojamas ir baigus darbus, paskleistas pažeistose vietose ir iškasto grunto vietose.

Žymuo	Lapas	Lapų	Laida
SP2407-01-TDP-BD.AR	9	9	0

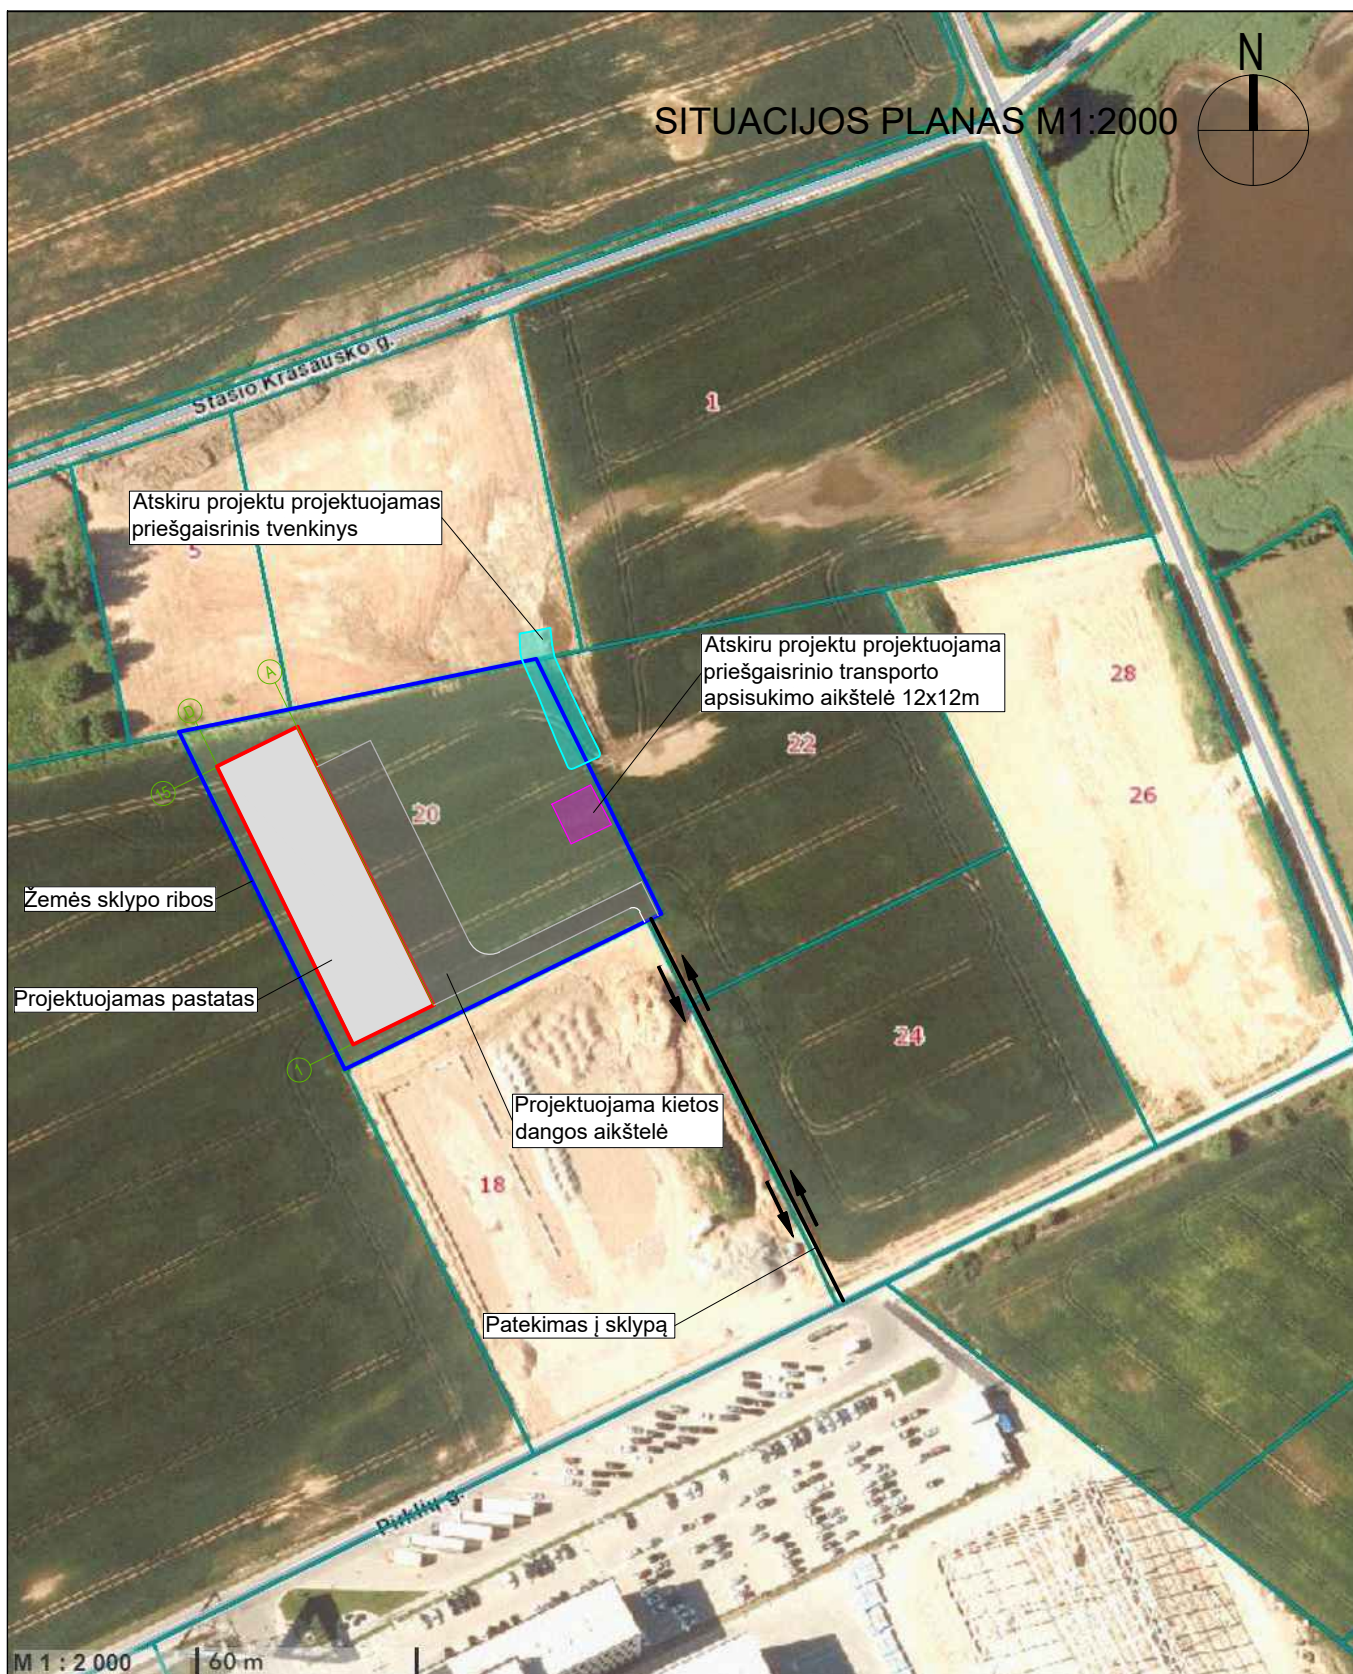

O	2024	Projektiniai pasiūlymai		
Laida	Išleidimo data	Laidos statusas, keitimo priežastis (jei taikoma)		
Kval. pat. dok. Nr.	Projektuotojas	 MB "Statinio projektas" www.statinioprojektas.lt info@statinioprojektas.lt +370 610 03701		Projekto pavadinimas Sandėlio (7.9.), Pirklių g. 20, Žemaitkiemio k., Domeikavos sen., Kauno r. sav., statybos projektas
38467	PV	J. Dūda	Dokumentas	Laida
	ARCH	R. Normantienė		O
LT	Statytojas		Žymuo	Lapas
	D. D. ir T. D.		SP2407-00-TDP-BD.B01	Lapų
				1
				1

SKLYPO SUTVARKYMO PLANAS M1:500

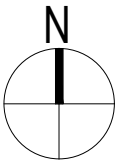

SUTARTINIAI ŽYMĖJIMAI

- Žemės sklypo ribos
- ① Projektuojamas pastatas
- ▲ Patekimas į pastatą
- ▲ Patekimas į sklypą
- Detaliuotu planu nustatyta užstatymo zona
- Transporto judėjimo kryptys
- Automobilių stovėjimo vietos (10 vietų)
- Projektuojama aikštelė, 1400 m²
- Žalioji zona, 5000m²


RODIKLIAI


- Žemės sklypo plotas 8443m²
- Žemės sklypo užstatymas 2021,58m²
- Užstatymo tankumas 23,94%
- Pastato bendrasis plotas 1992,62m²
- Užstatymo intensyvumas 23,60%
- Tūris 13864m³
- Aukštis 8,09m


PASTABOS

- Projektuojamos parkavimo vietos priimtos pagal STR 2.06.04:2014 „Gatvės ir vietinės reik mės keliai. Bendrieji reikalavimai“ numatoma 10 parkavimo vietų.
- Sunkiasvorio transporto judėjimas sklype nenumatomas. Numatomas krovininio mikroautobuso privažiavimas prie pastato vartų, i sikrovimas/pakrovimas vykdomas elektrinio autokrautuvo pagalba.
- Dangų konstrukcija parenktama pagal automobilių kelių standartizuotų dangų konstrukcijų projektavimo taisyklės KPT SDK 19.

O	2023	Projektiniai pasiūlymai		
Laida	Išleidimo data	Laidos statusas, keitimo priežastis (jei taikoma)		
Kval. pat. dok. Nr.	Projektuotojas	MB "Statinio projektas" www.statinioprojektas.lt info@statinioprojektas.lt +370 610 03701		Projekto pavadinimas
		Sandėlio (7.9.), Pirklių g. 20, Žemaitkiemio k., Domeikavos sen., Kauno r. sav., statybos projektas		
38467	PV	J. Dūda	Dokumentas	Laida
	ARCH	R. Normantienė		O
LT	Statytojas D. D. ir T. D.		Žymuo	Lapas
			SP2407-00-TDP-BD.B02	Lapų
			1	1

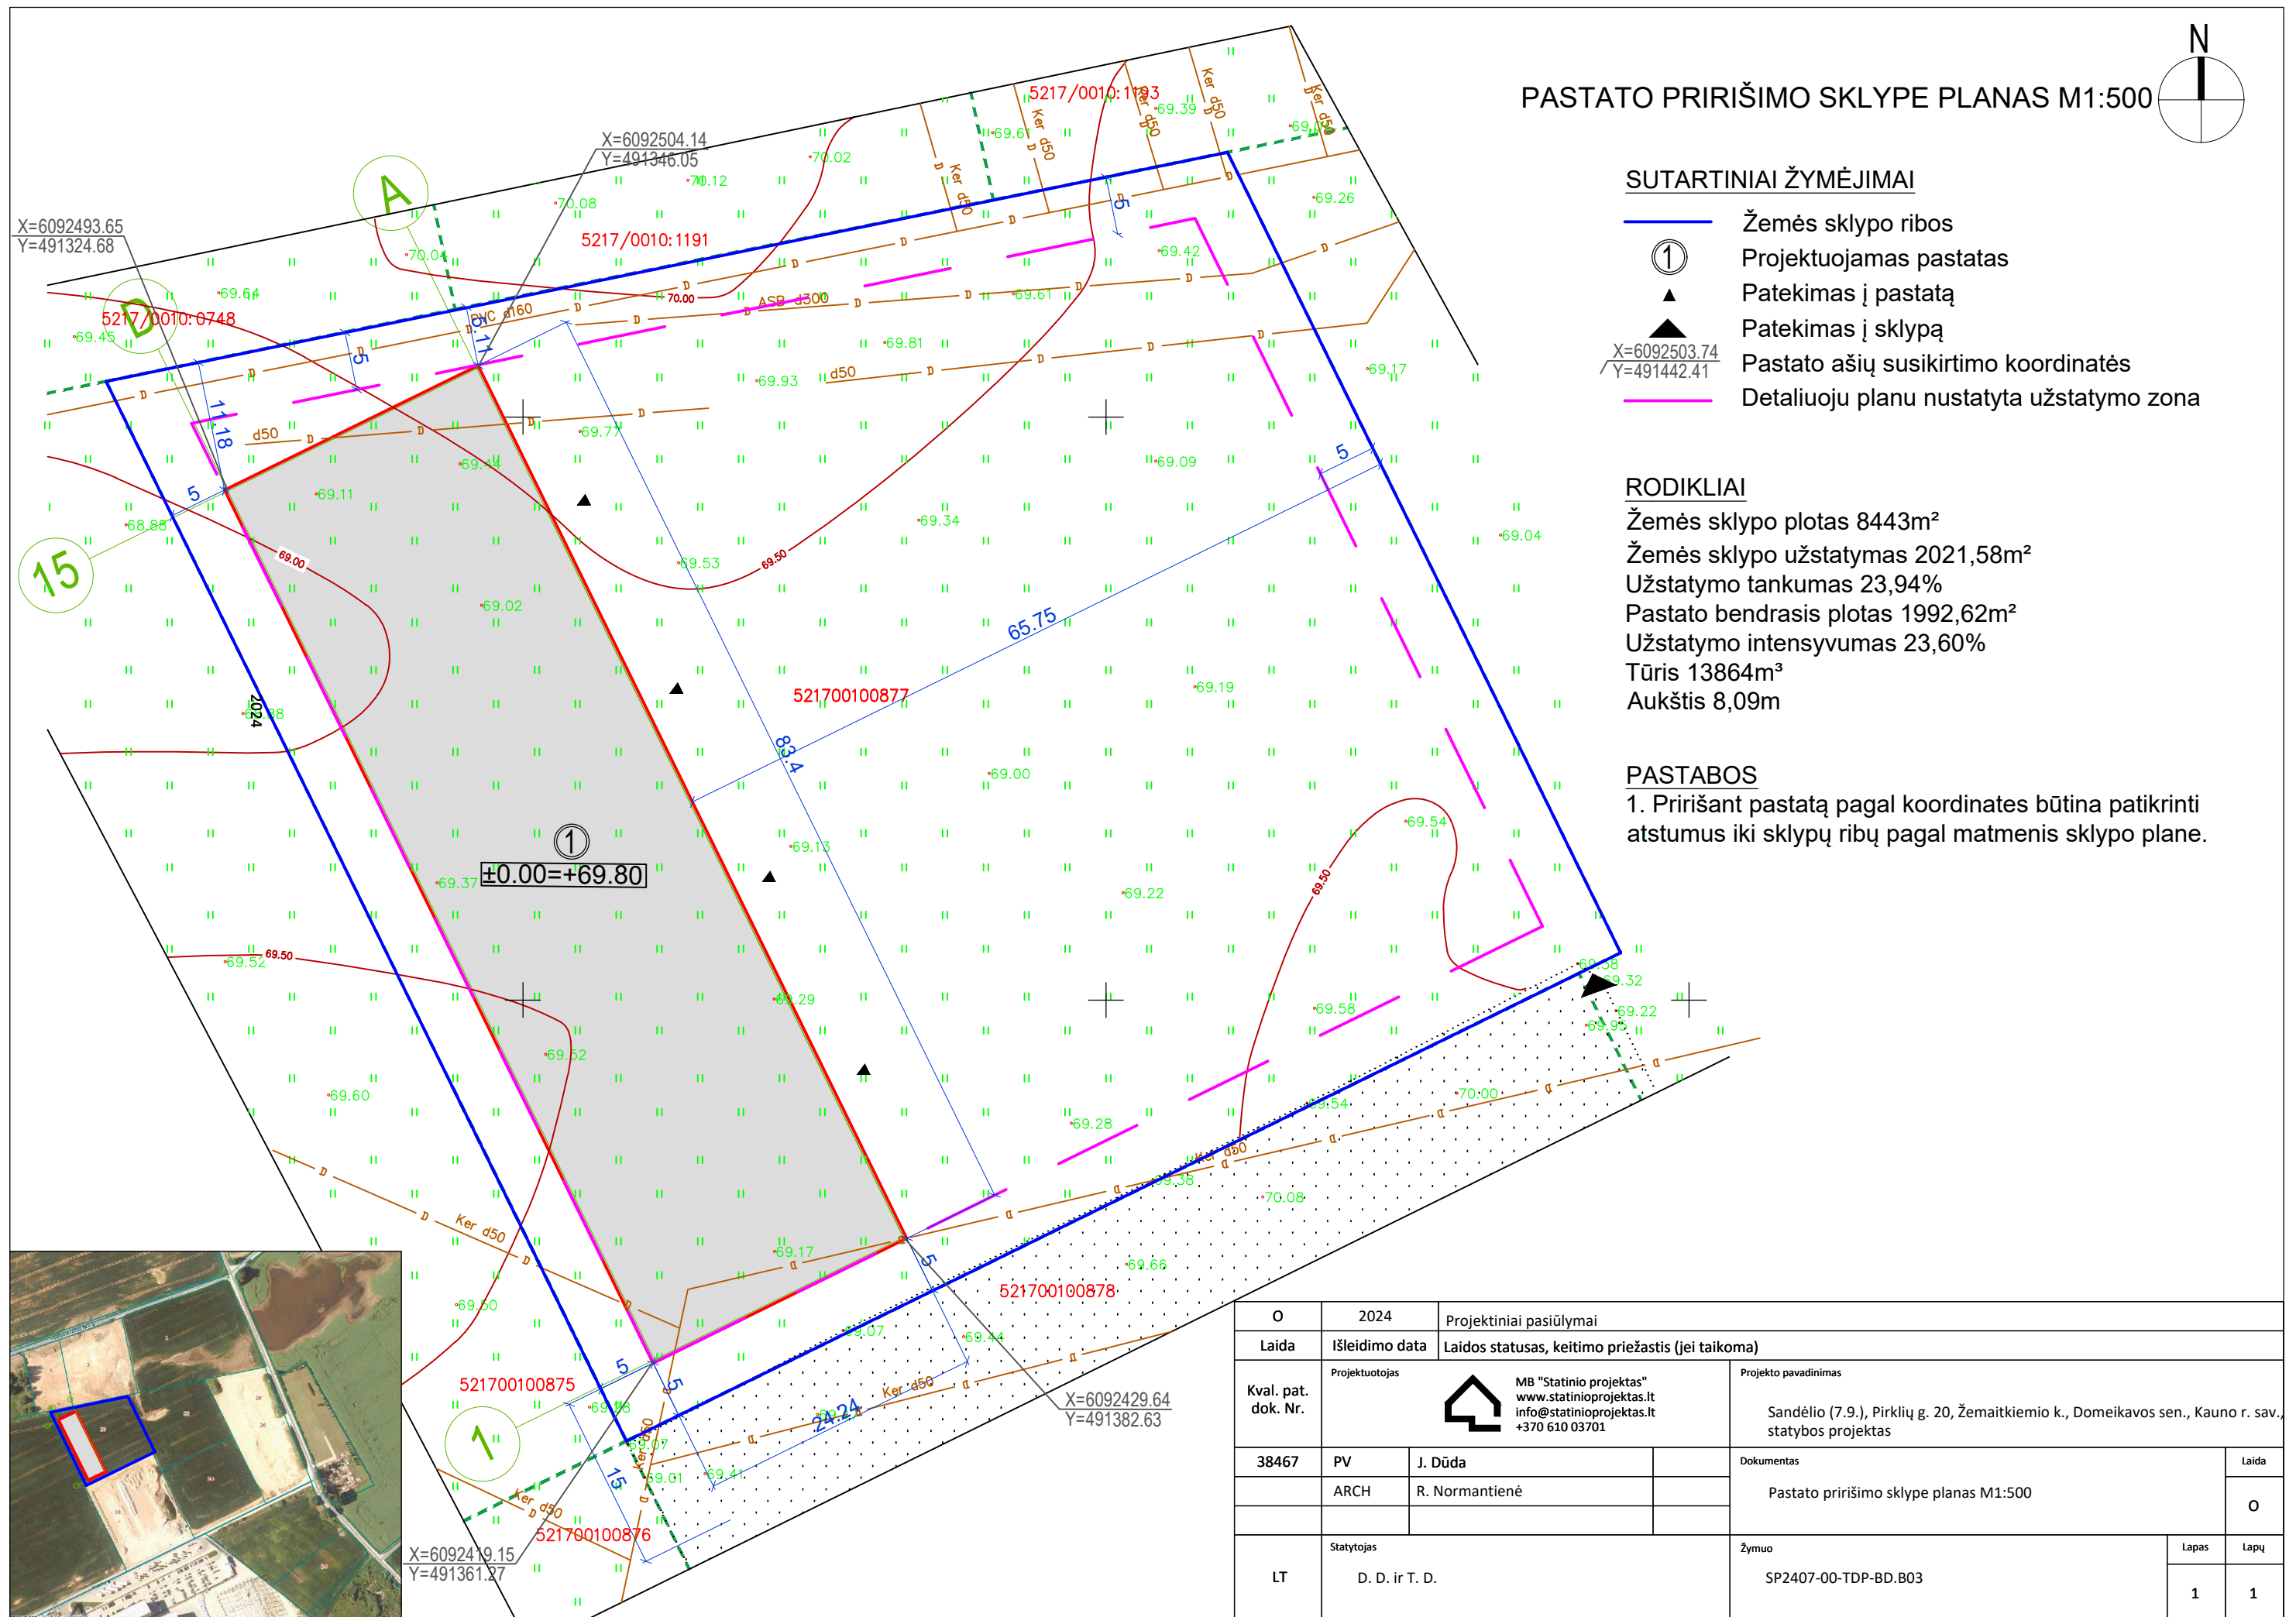

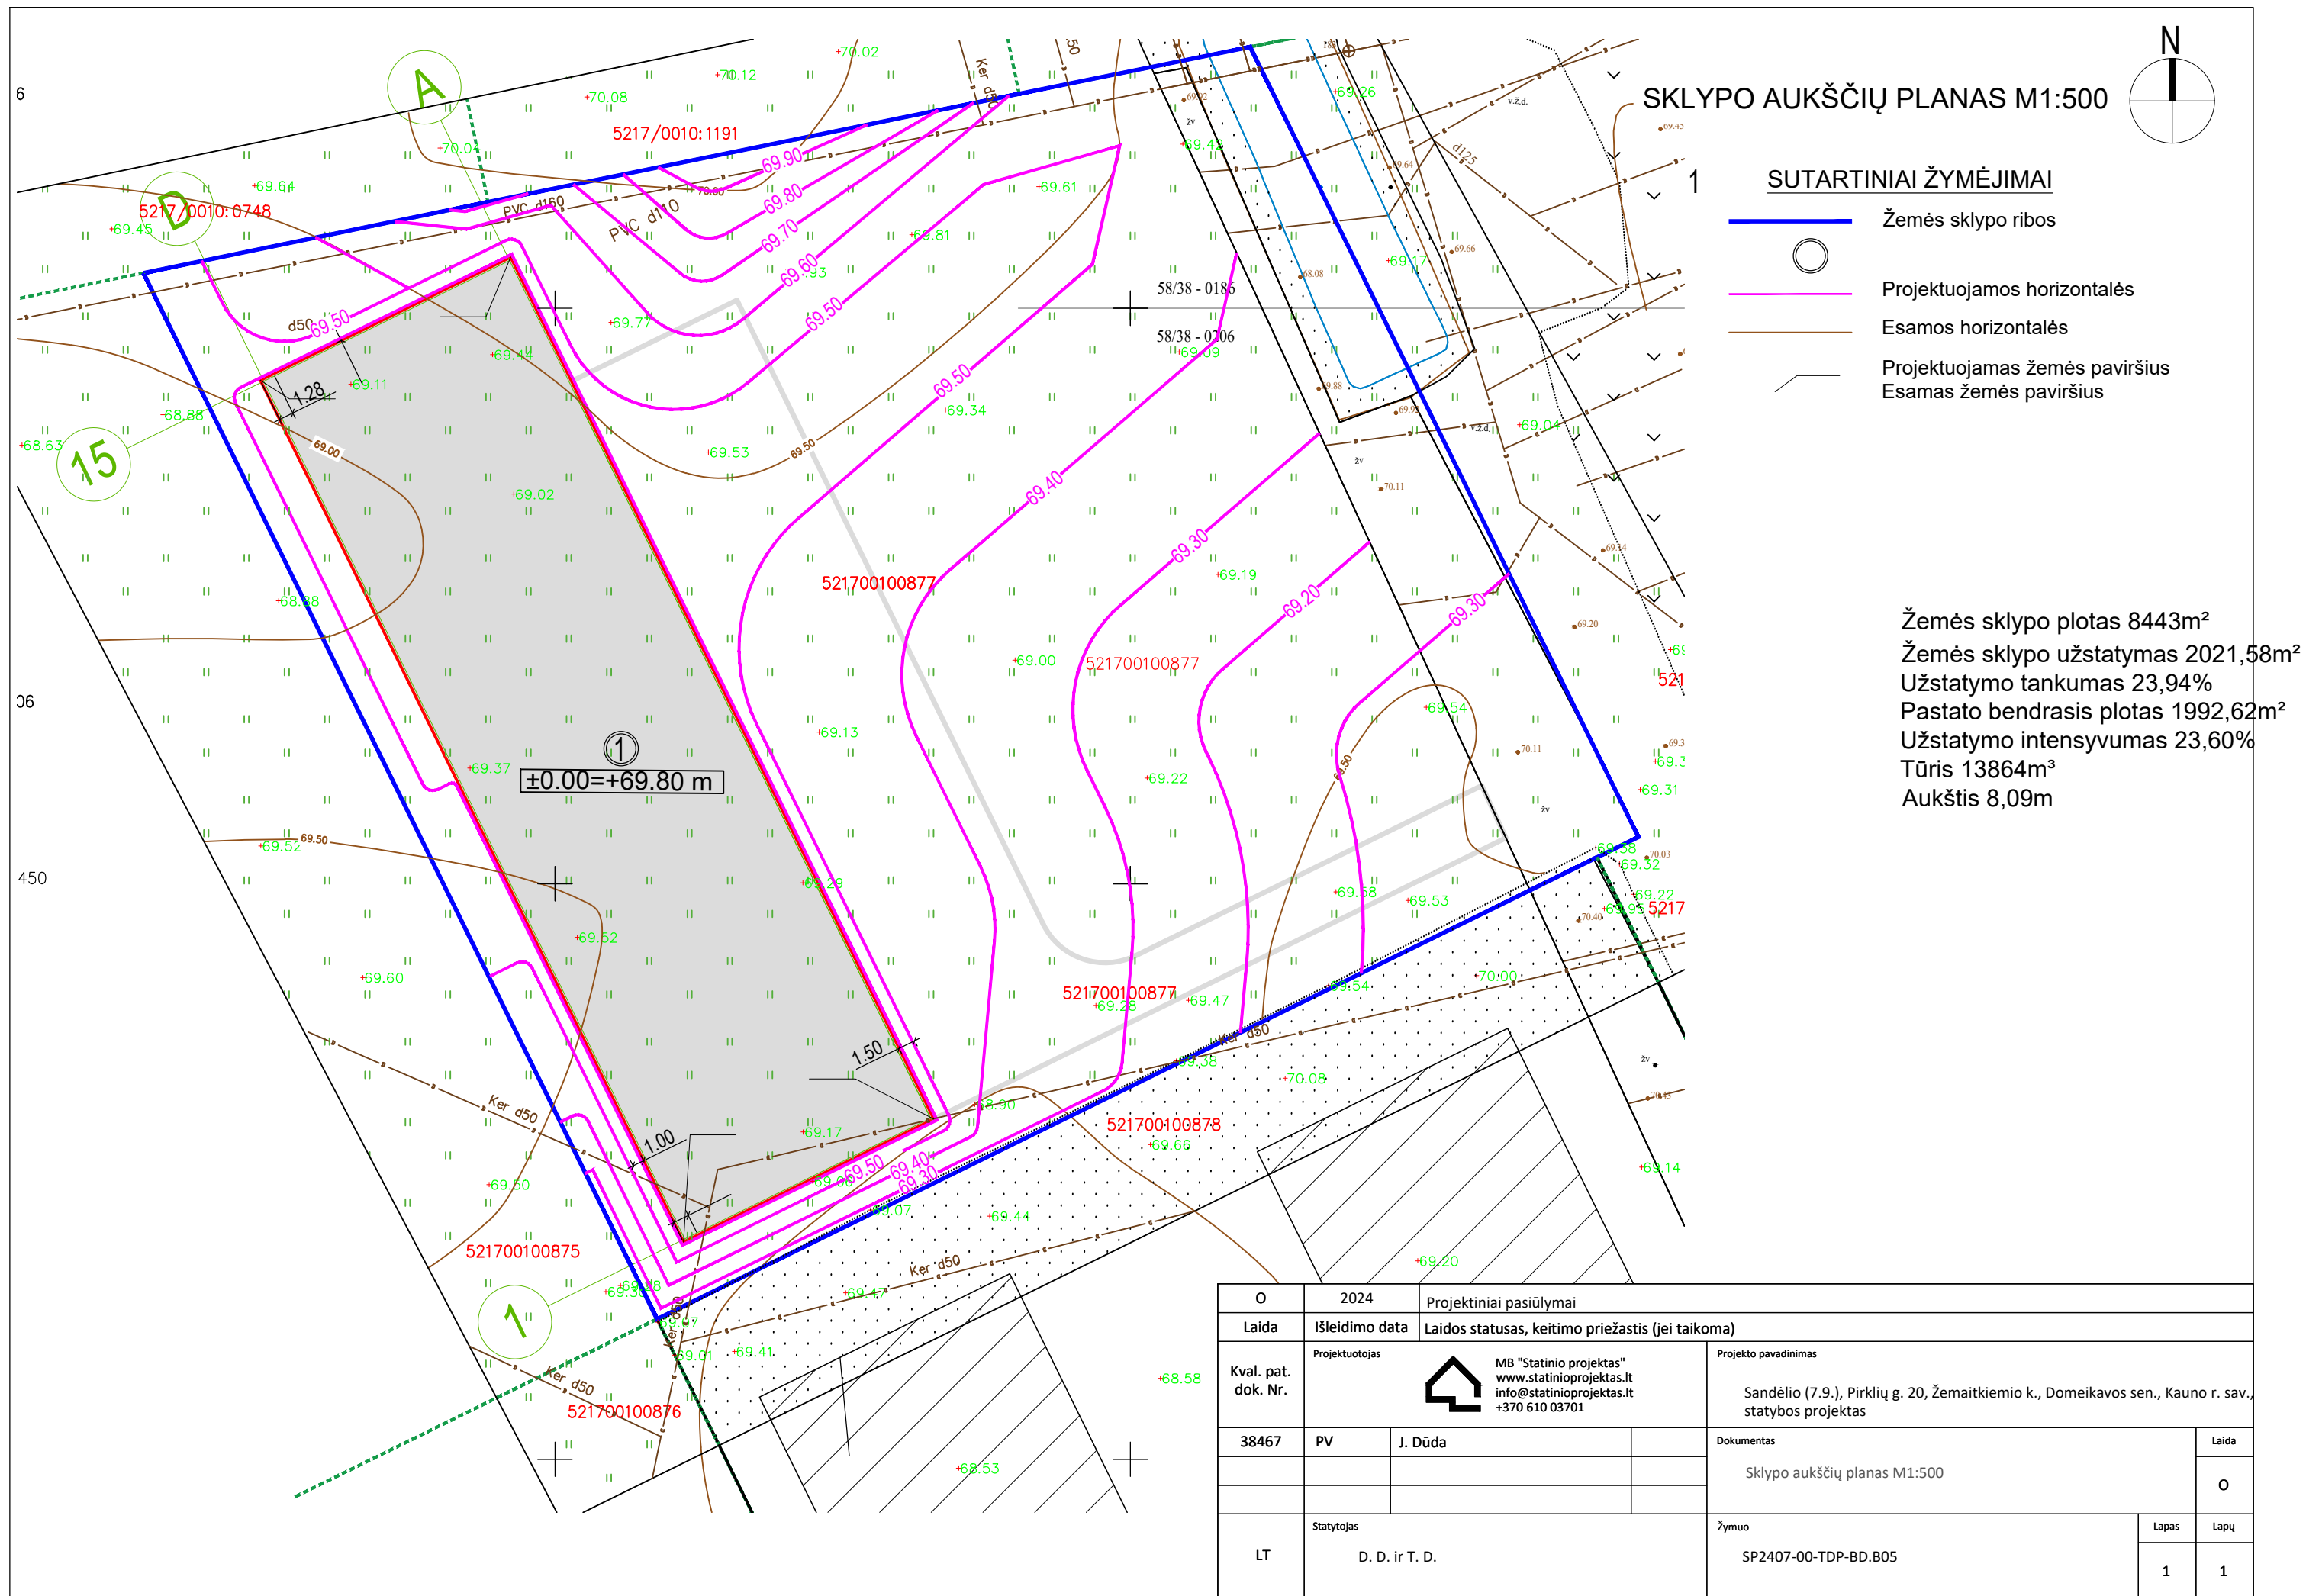

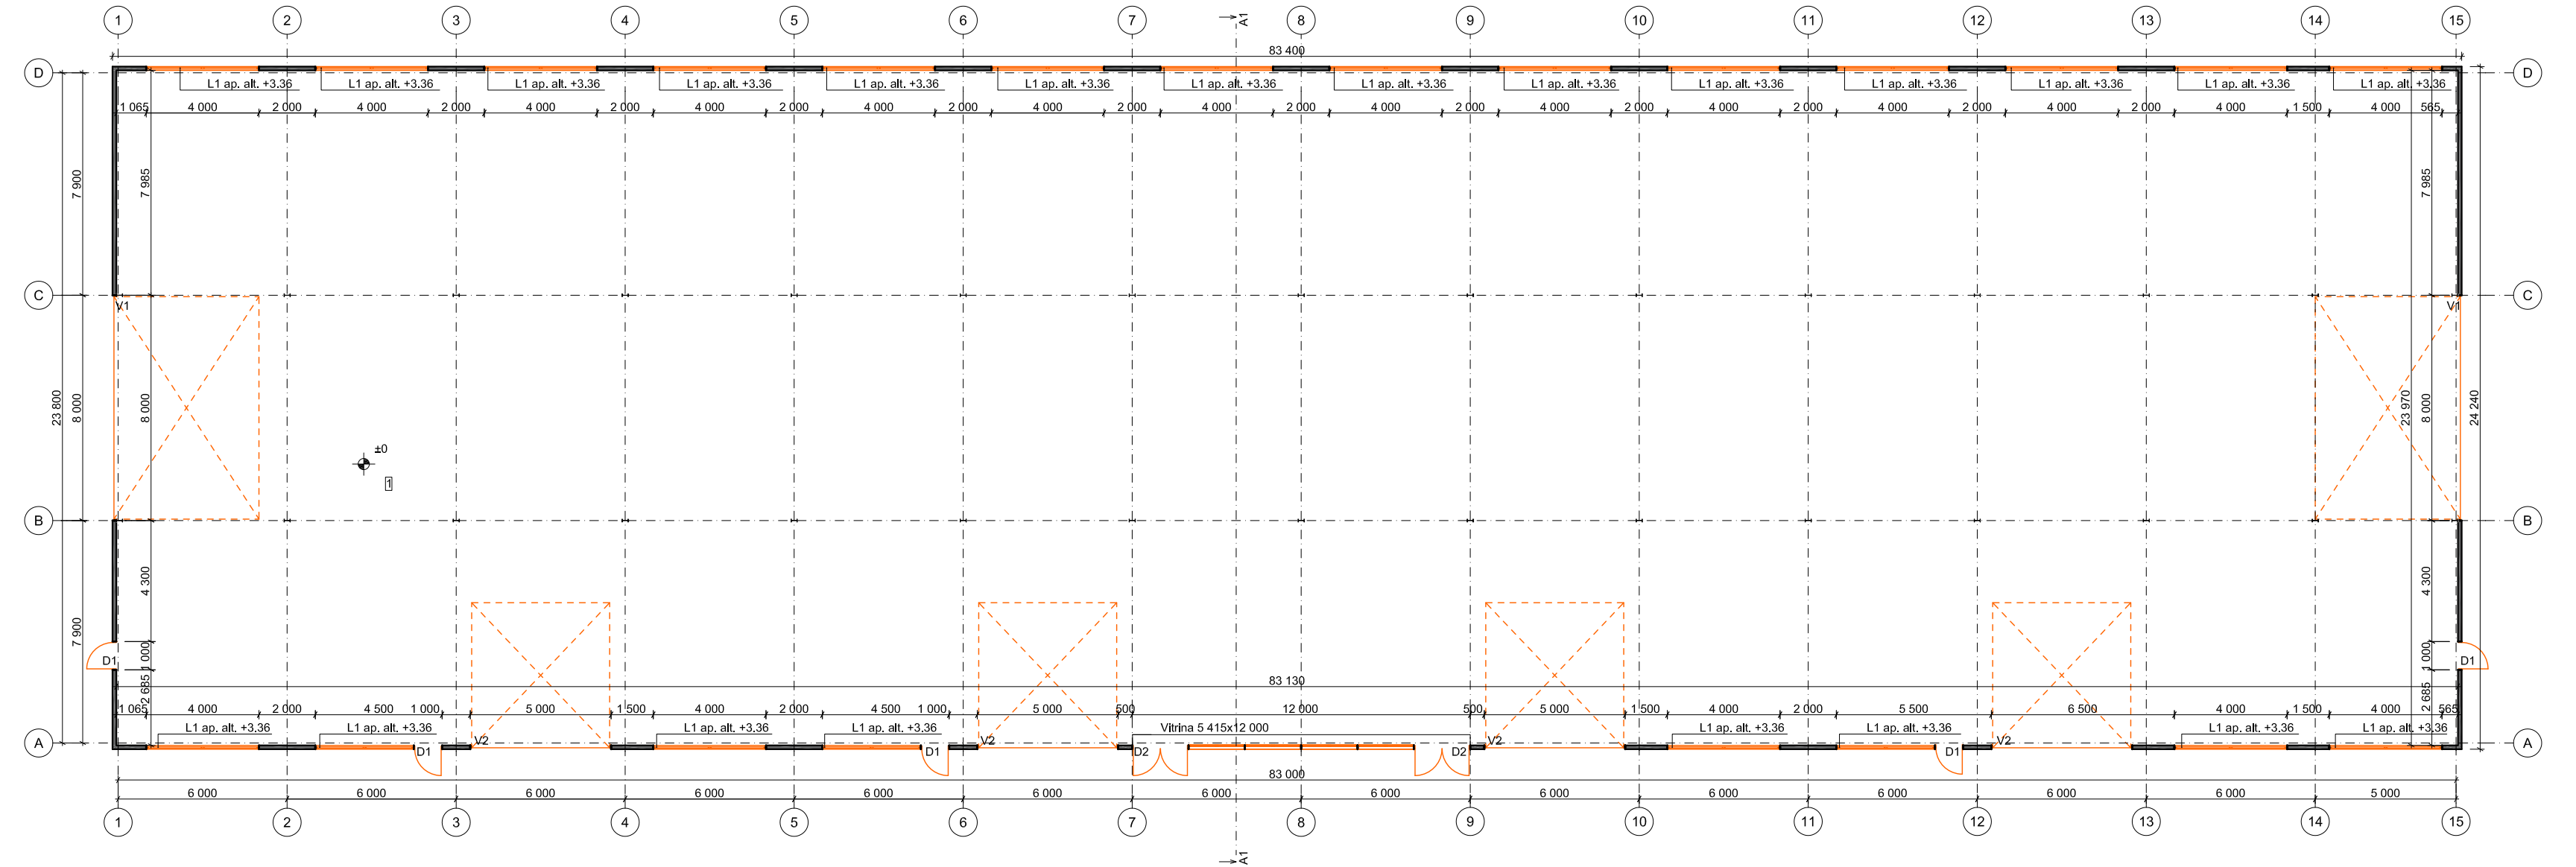

PATALPŲ EKSPLIKACIJA		
Patalpos Nr.	Patalpos pavadinimas	Patalpos plotas m²
1	Sandėliavimo patalpa	1992,62
Bendras plotas : 1992,62 m²		


BENDRIEJI STATINIŲ RODIKLIAI:

Bendras plotas : 1992,62 m²
Pagrindinis plotas : 1992,62 m²
Statinio tūris : 13 864m³
Statinio aukštis : 7,94m
Aukštų skaičius : 1aukštas


PASTABOS:

- Matmenys brėžinyje pateikti milimetrais
- Visi matmenys tikslinami sekančiu projekto etapu.

O	2024	Statybos leidimui, konkursui ir statybai		
Laida	Išleidimo data	Laidos statusas, keitimo priežastis (jei taikoma)		
Kval. pat. dok. Nr.	Projektuotojas	MB "Statinio projektas" www.statinioprojektas.lt info@statinioprojektas.lt +370 610 03701	Projekto pavadinimas Sandėlio (7.9.), Pirklių g. 20, Žemaitkiemio k., Domeikavos sen., Kauno r. sav., statybos projektas	
38467	PV	J. Dūda	Dokumentas Pirmo aukšto planas M 1:200	Laida
A2156	PDV	R. Normantienė		O
LT	Statytojas D.D. ir T.D.		Žymuo SP2407-TP-SA_BR-01	Lapas
				1
				Lapų
				5

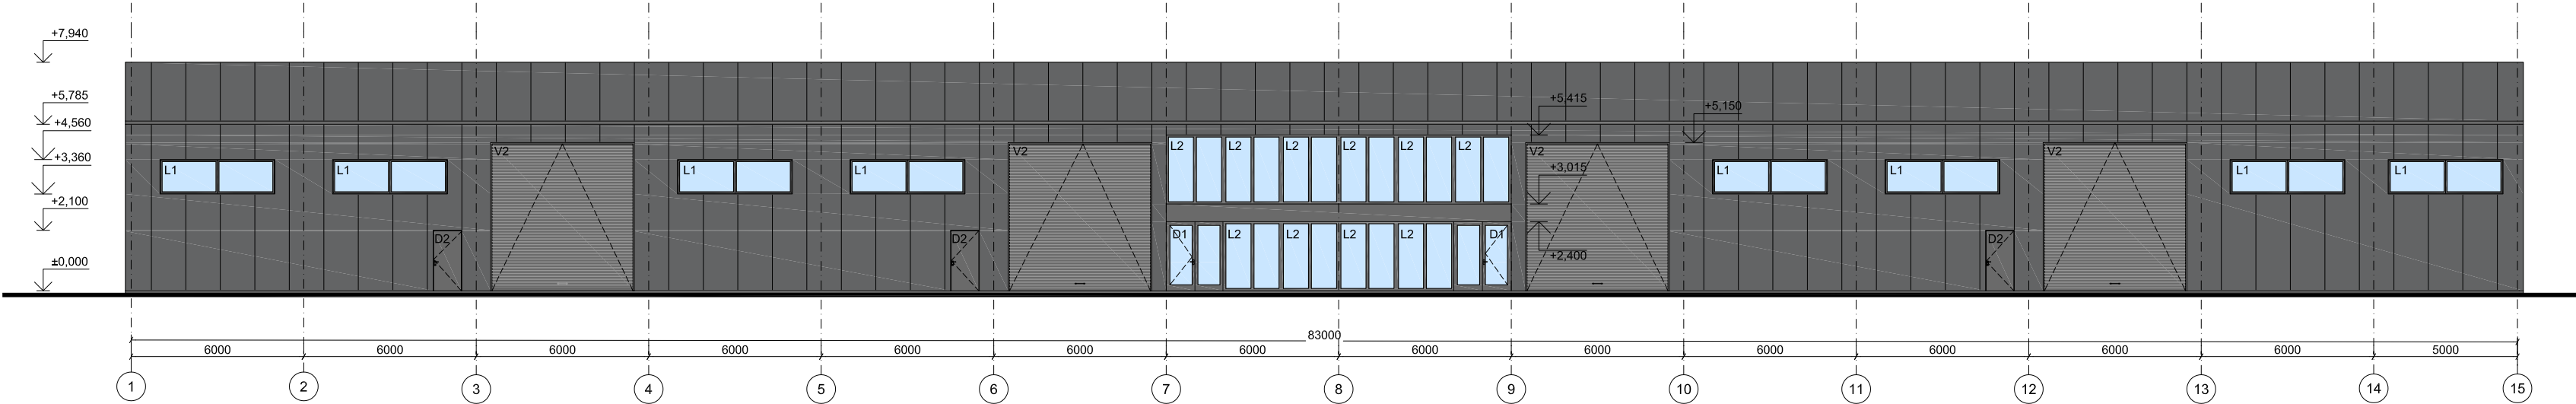


Fasadas tarp ašių 9-1 M 1:200		
	Daugiasluoksnės plokštės fasadams RAL 7016, 120mm	269,92m²
	Daugiasluoksnės plokštės stogo dangai RAL 7016, 120mm	

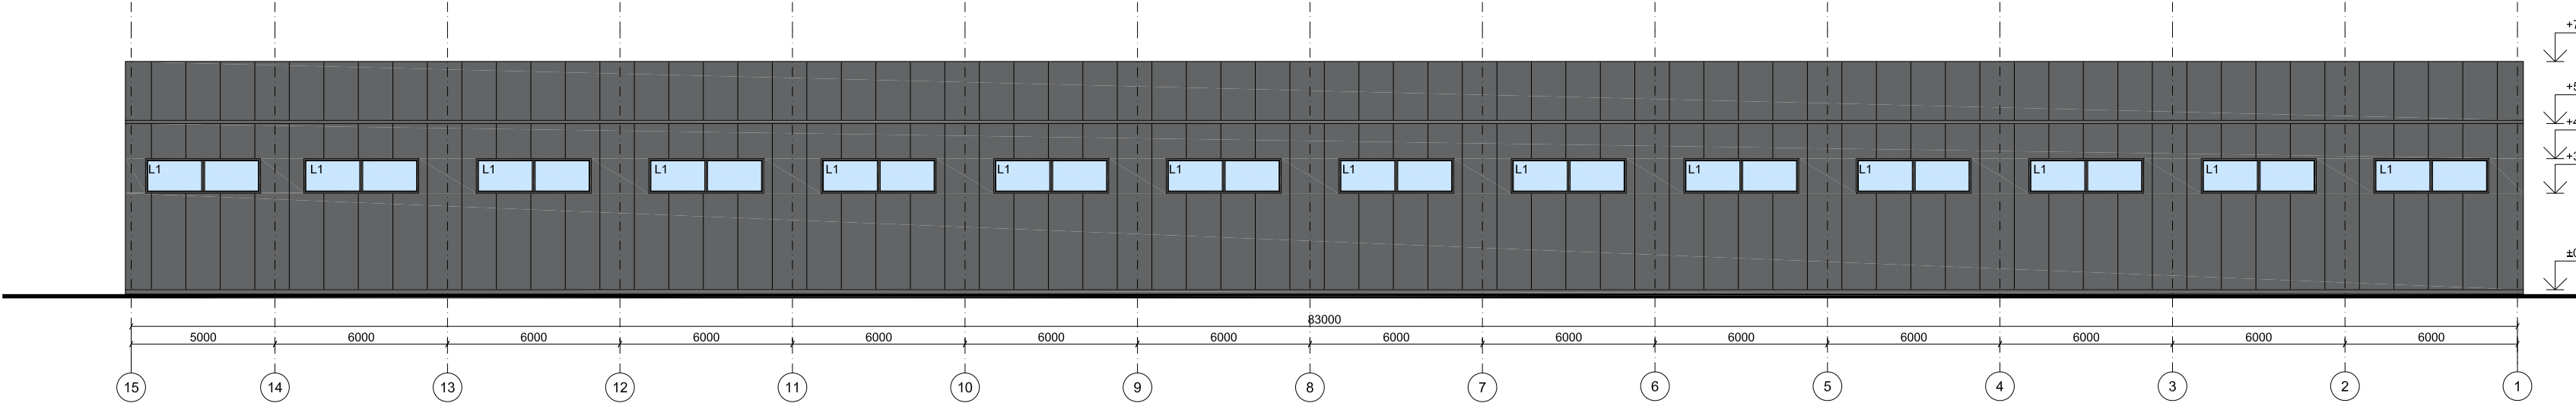


Fasadas tarp ašių 9-1 M 1:200		
	Daugiasluoksnės plokštės fasadams RAL 7016, 100mm	415,32m²
	Daugiasluoksnės plokštės stogo dangai RAL 7016, 120mm	


- PASTABOS:**
- Matmenys brėžinyje pateikti milimetrais, altitudės metrais
 - Visi matmenys tikslinami sekančiu projekto etapu.
 - Lietvamzdžiai, latakai ir kiti elementai RAL 7016

O	2024	Statybos leidimui, konkursui ir statybai							
Laida	Išleidimo data	Laidos statusas, keitimo priežastis (jei taikoma)							
Kval. pat. dok. Nr.	Projektuotojas			MB "Statinio projektas" www.statinioprojektas.lt info@statinioprojektas.lt +370 610 03701			Projekto pavadinimas		
	Sandėlio (7.9.), Pirklių g. 20, Žemaitkiemio k., Domeikavos sen., Kauno r. sav., statybos projektas								
38467	PV	J. Dūda		Dokumentas Fasadas tarp ašių 1-15 M 1:200 Fasadas tarp ašių 15-1 M 1:200			Laida		
A2156	PDV	R. Normantienė					O		
LT	Statytojas D.D. ir T.D.			Žymuo SP2401-01-TDP-SA_BR-02			Lapas	Lapų	
							2	5	

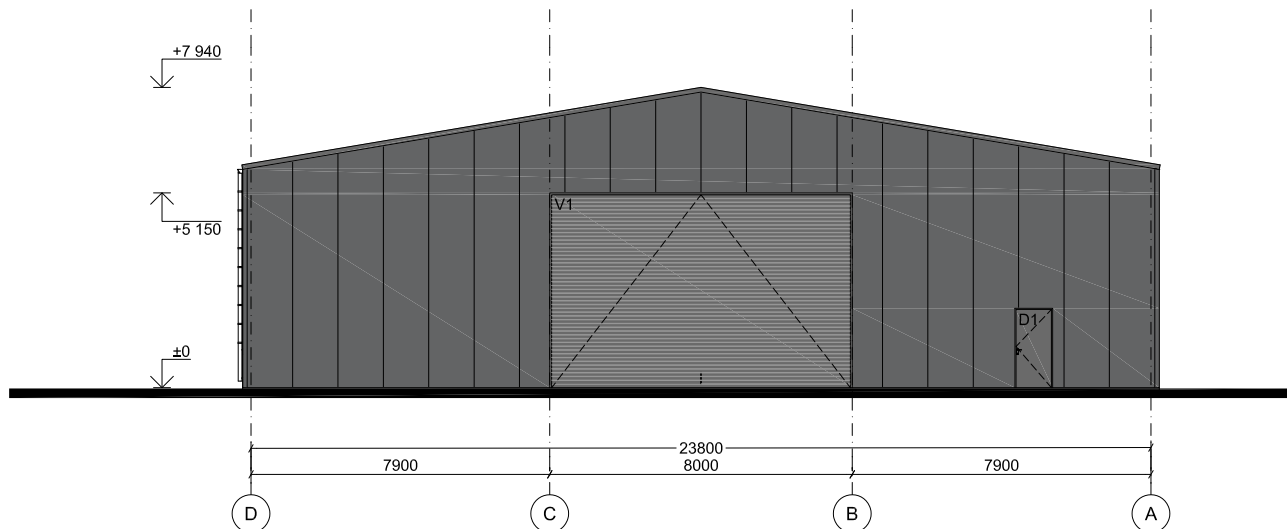


Fasadas tarp ašių D-A

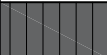	Daugiasluoksnės plokštės fasadams RAL 7016, 100mm	123,52m ²
---	---	----------------------

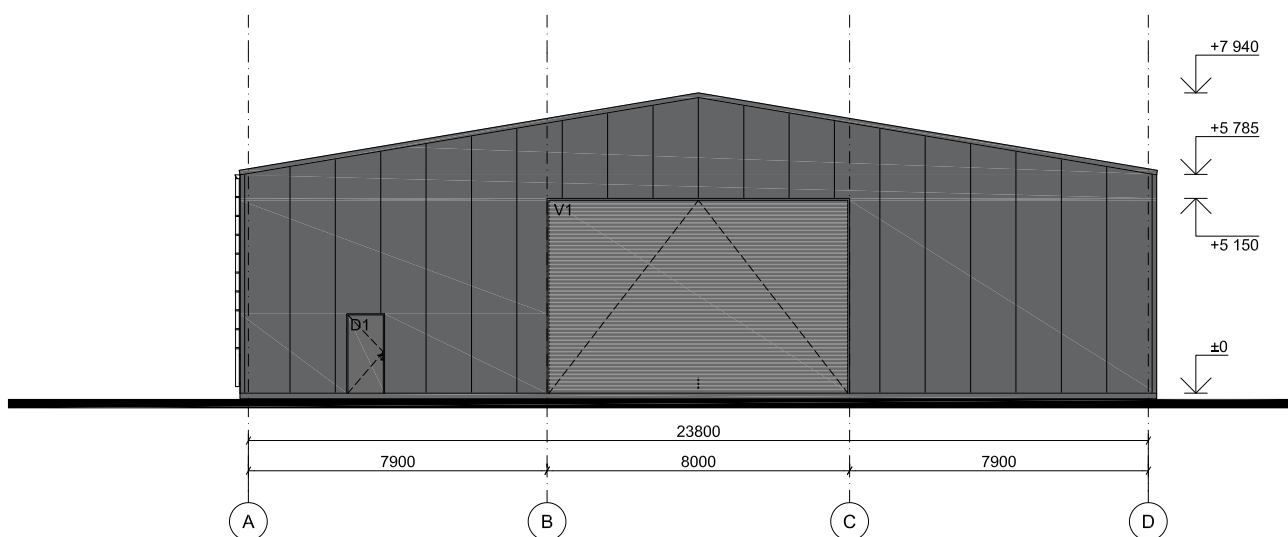


Fasadas tarp ašių A-D

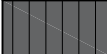
	Daugiasluoksnės plokštės fasadams RAL 7016, 100mm	123,52m ²
---	---	----------------------

PASTABOS:

1. Matmenys brėžinyje pateikti milimetrais, altitudės metrais
2. Visi matmenys tikslinami sekančiu projekto etapu.


O	2024	Statybos leidimui, konkursui ir statybai		
Laida	Išleidimo data	Laidos statusas, keitimo priežastis (jei taikoma)		
Kval. pat. dok. Nr.	Projektuotojas	 MB "Statinio projektas" www.statinioprojektas.lt info@statinioprojektas.lt +370 610 03701		Projekto pavadinimas
38467	PV	J. Dūda	Dokumentas	Laida
A2156	PDV	R. Normantienė		O
LT	Statytojas		Žymuo	Lapas
	D.D. ir T.D.		SP2401-01-TDP-SA_BR-04	Lapų
				3
				5

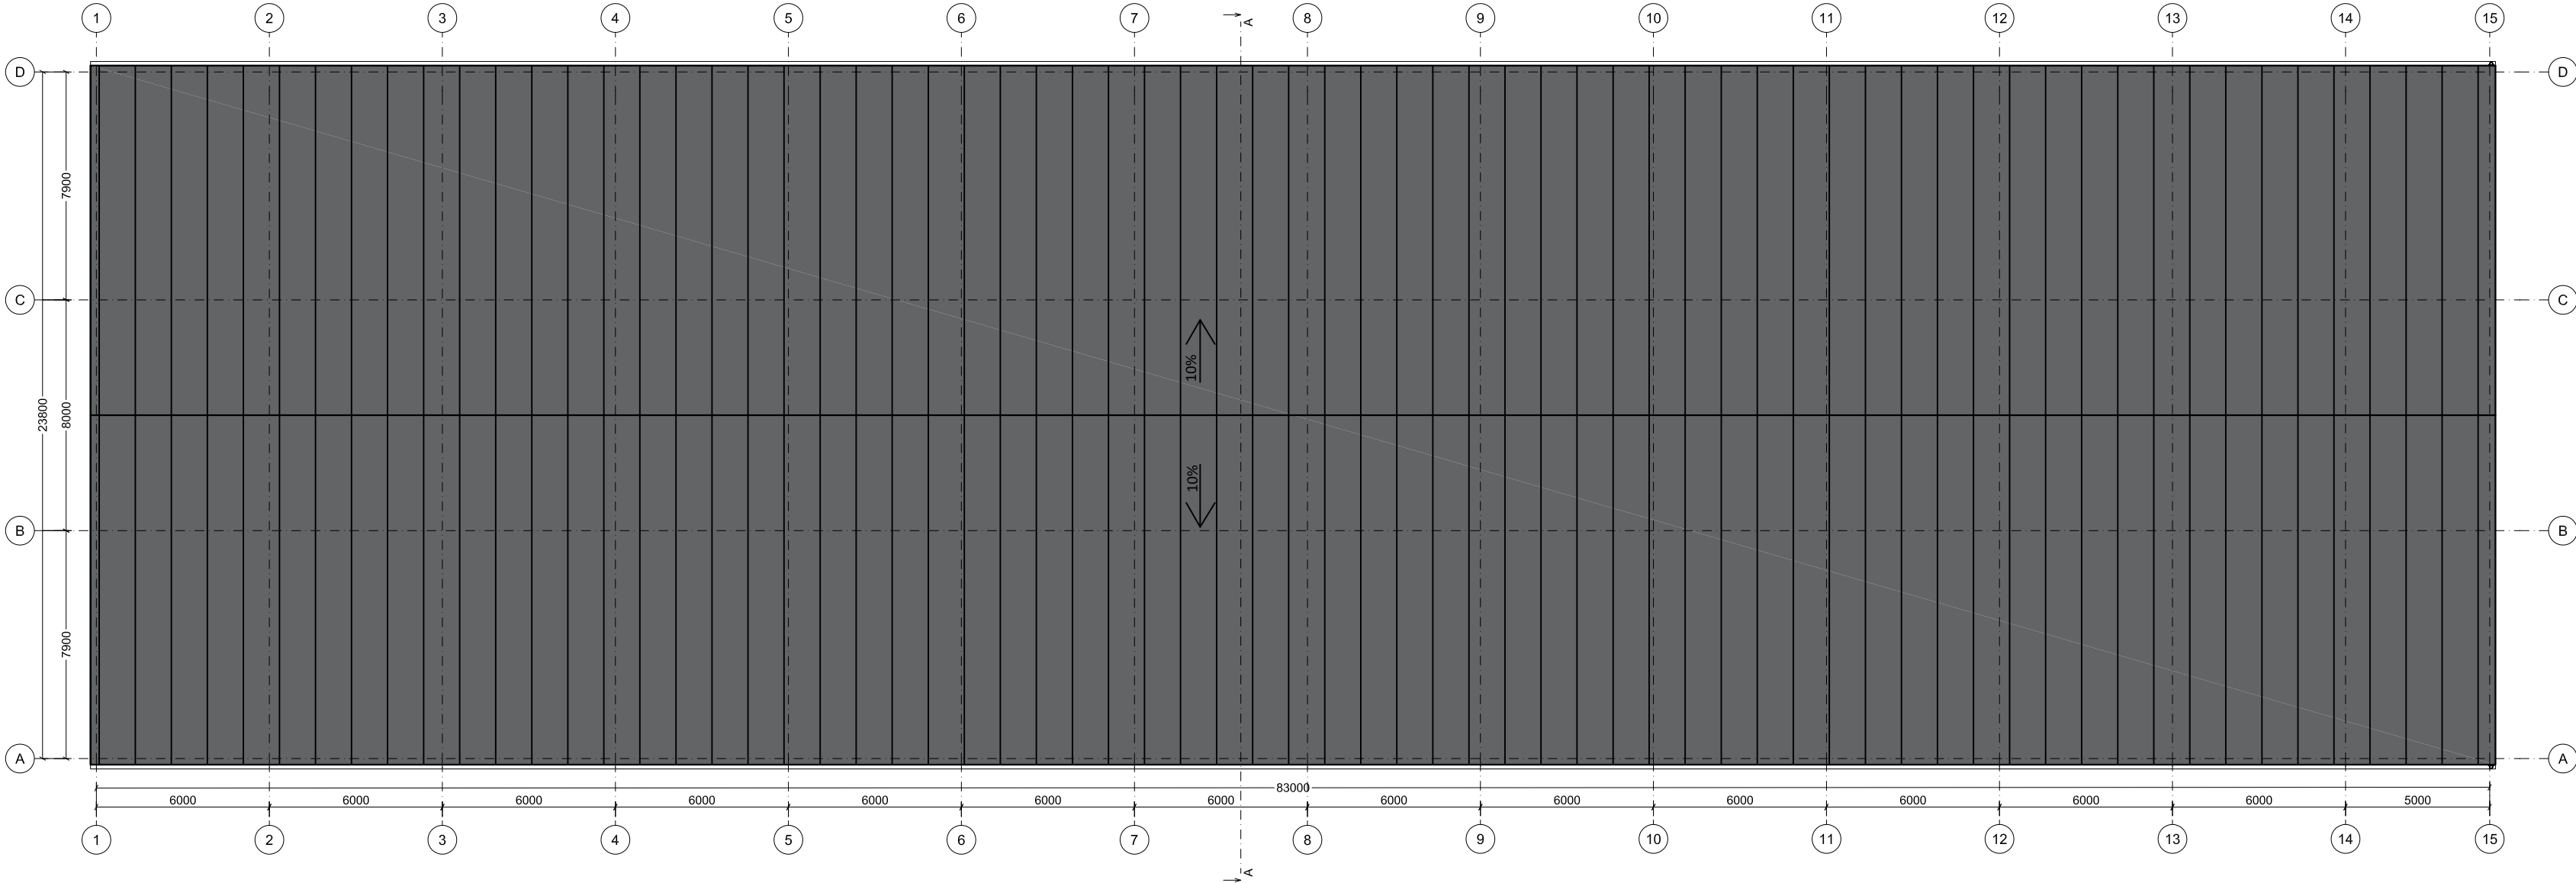

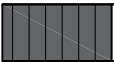	Daugiasluoksnės plokštės stogo dangai RAL 7016, 120mm	2020,90 m²
---	---	------------

- PASTABOS:**
- Matmenys brėžinyje pateikti milimetrais
 - Visi matmenys tikslinami sekančiu projekto etapu.
 - Lietaus vanduo surenkamas išorine lietaus surinkimo sistema - latakais ir lietvamzdžiais








O	2024	Statybos leidimui, konkursui ir statybai					
Laida	Išleidimo data	Laidos statusas, keitimo priežastis (jei taikoma)					
Kval. pat. dok. Nr.	Projektuotojas		 MB "Statinio projektas" www.statinioprojektas.lt info@statinioprojektas.lt +370 610 03701	Projekto pavadinimas			
				Sandėlio (7.9.), Pirklių g. 20, Žemaitkiemio k., Domeikavos sen., Kauno r. sav., statybos projektas			
	38467	PV		J. Dūda	Dokumentas		Laida
	A2156	PDV		R. Normantienė			O
LT	Statytojas D.D. ir T.D.			Žymuo SP2401-01-TDP-SA_BR-05		Lapas	Lapų
						5	5

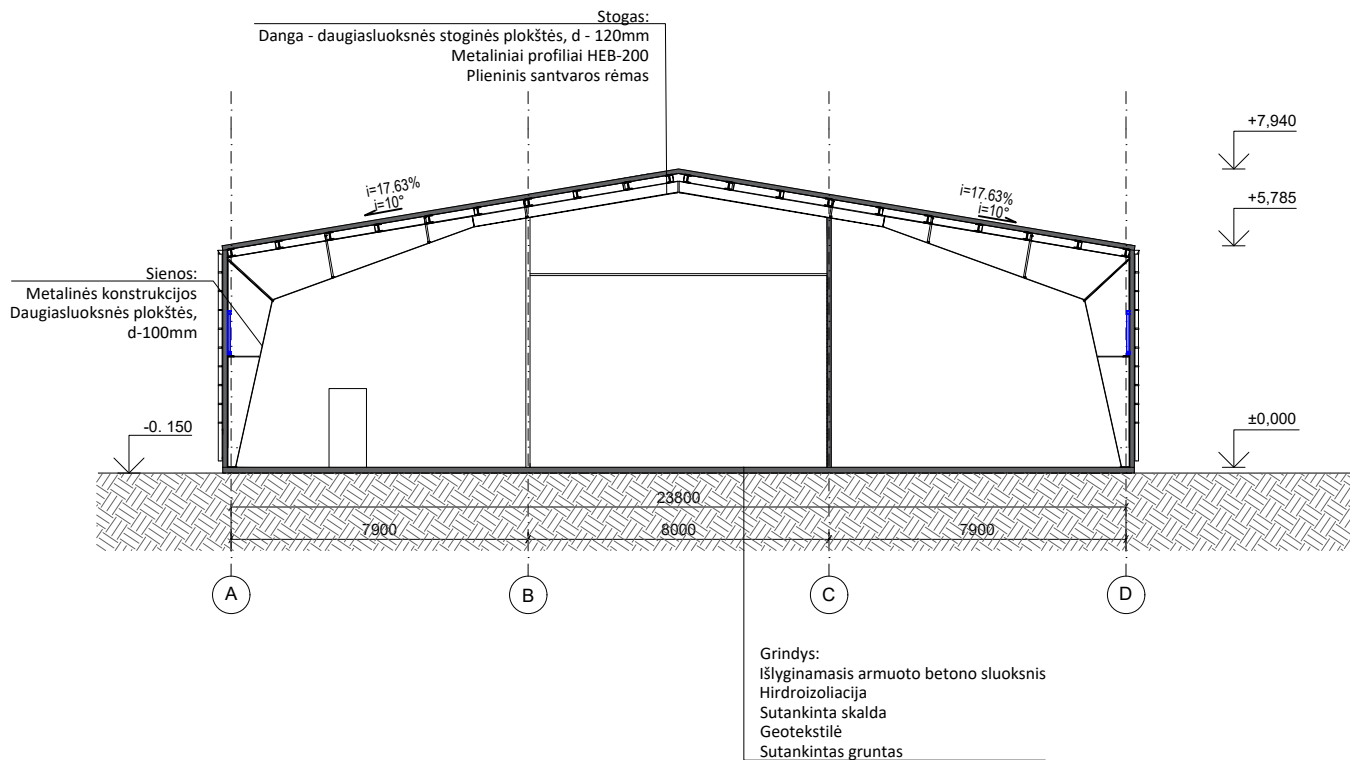


PASTABOS:

- Matmenys brėžinyje pateikti milimetrais
- Visi matmenys tikslinami sekančiu projekto etapu.


O	2024	Statybos leidimui, konkursui ir statybai		
Laida	Išleidimo data	Laidos statusas, keitimo priežastis (jei taikoma)		
Kval. pat. dok. Nr.	Projektuotojas	 MB "Statinio projektas" www.statinioprojektas.lt info@statinioprojektas.lt +370 610 03701		Projekto pavadinimas Sandėlio (7.9.), Pirklių g. 20, Žemaitkiemio k., Domeikavos sen., Kauno r. sav., statybos projektas
38467	PV	J. Dūda	Dokumentas Pjūvis A-A, M 1:200	Laida
A2156	PDV	R. Normantienė		O
LT	Statytojas D.D. ir T.D.		Žymuo SP2401-01-TDP-SA_BR-04	Lapas 4
				Lapų 5

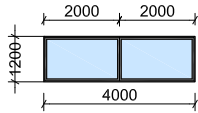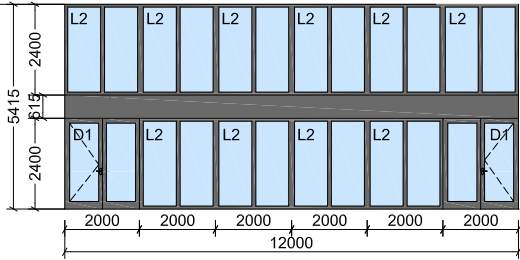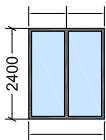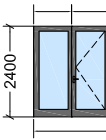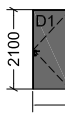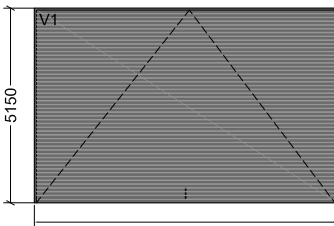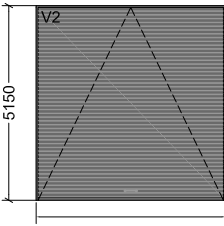Durų (D), Lango (L), vartų (V) žymuo	Brežinys iš fasado pusės	Angos dydis mm (plotis x aukštis)	Kiekis	Pastabos
L1		4000x1200	22	Rėmas plastikinis, spalva RAL 7016
Vitrina		12000x5415	1	Rėmas plastikinis, spalva RAL 9010 Langų ir durų žymėjimo ekspliciacijas žiūrėti žemiau lentelėje
L2		2000x2400	10	Rėmas plastikinis, spalva RAL 7016
D1		2000x2400	2	Varstomos stiklinės durys, dešininės, atidaromos į lauko pusę. Rėmas plastikinis, spalva RAL 7016
D2		1000x2100	5	Varstomos durys, dešininės, atidaromos į lauko pusę. Rėmas plastikinis, spalva RAL 7016
V1		8000x5150	2	Automatiniai vartai atidaromi į patalpos vidų. Spalva RAL 7016
V2		5000x5150	4	Automatiniai vartai atidaromi į patalpos vidų. Spalva RAL 7016
Daugiasluoksnės plokštės fasadams - 100mm, Kiekis - 923,28m ² Daugiasluoksnės plokštės stogo dangai 120mm, Kiekis - 2020,90m ²				

O	2024	Statybos leidimui, konkursui ir statybai		
Laida	Išleidimo data	Laidos statusas, keitimo priežastis (jei taikoma)		
Kval. pat. dok. Nr.	Projektuotojas	 MB "Statinio projektas" www.statinioprojektas.lt info@statinioprojektas.lt +370 610 03701	Projekto pavadinimas Sandėlio (7.9.), Pirklių g. 20, Žemaitkiemio k., Domeikavos sen., Kauno r. sav., statybos projektas	
38467	PV	J. Dūda	Dokumentas Langų ir durų žiniaraštis	Laida
A2156	PDV	R. Normantienė		O
LT	Statytojas D.D. ir T.D.		Žymuo SP2401-01-TDP-SA	Lapas 1
				Lapų 1

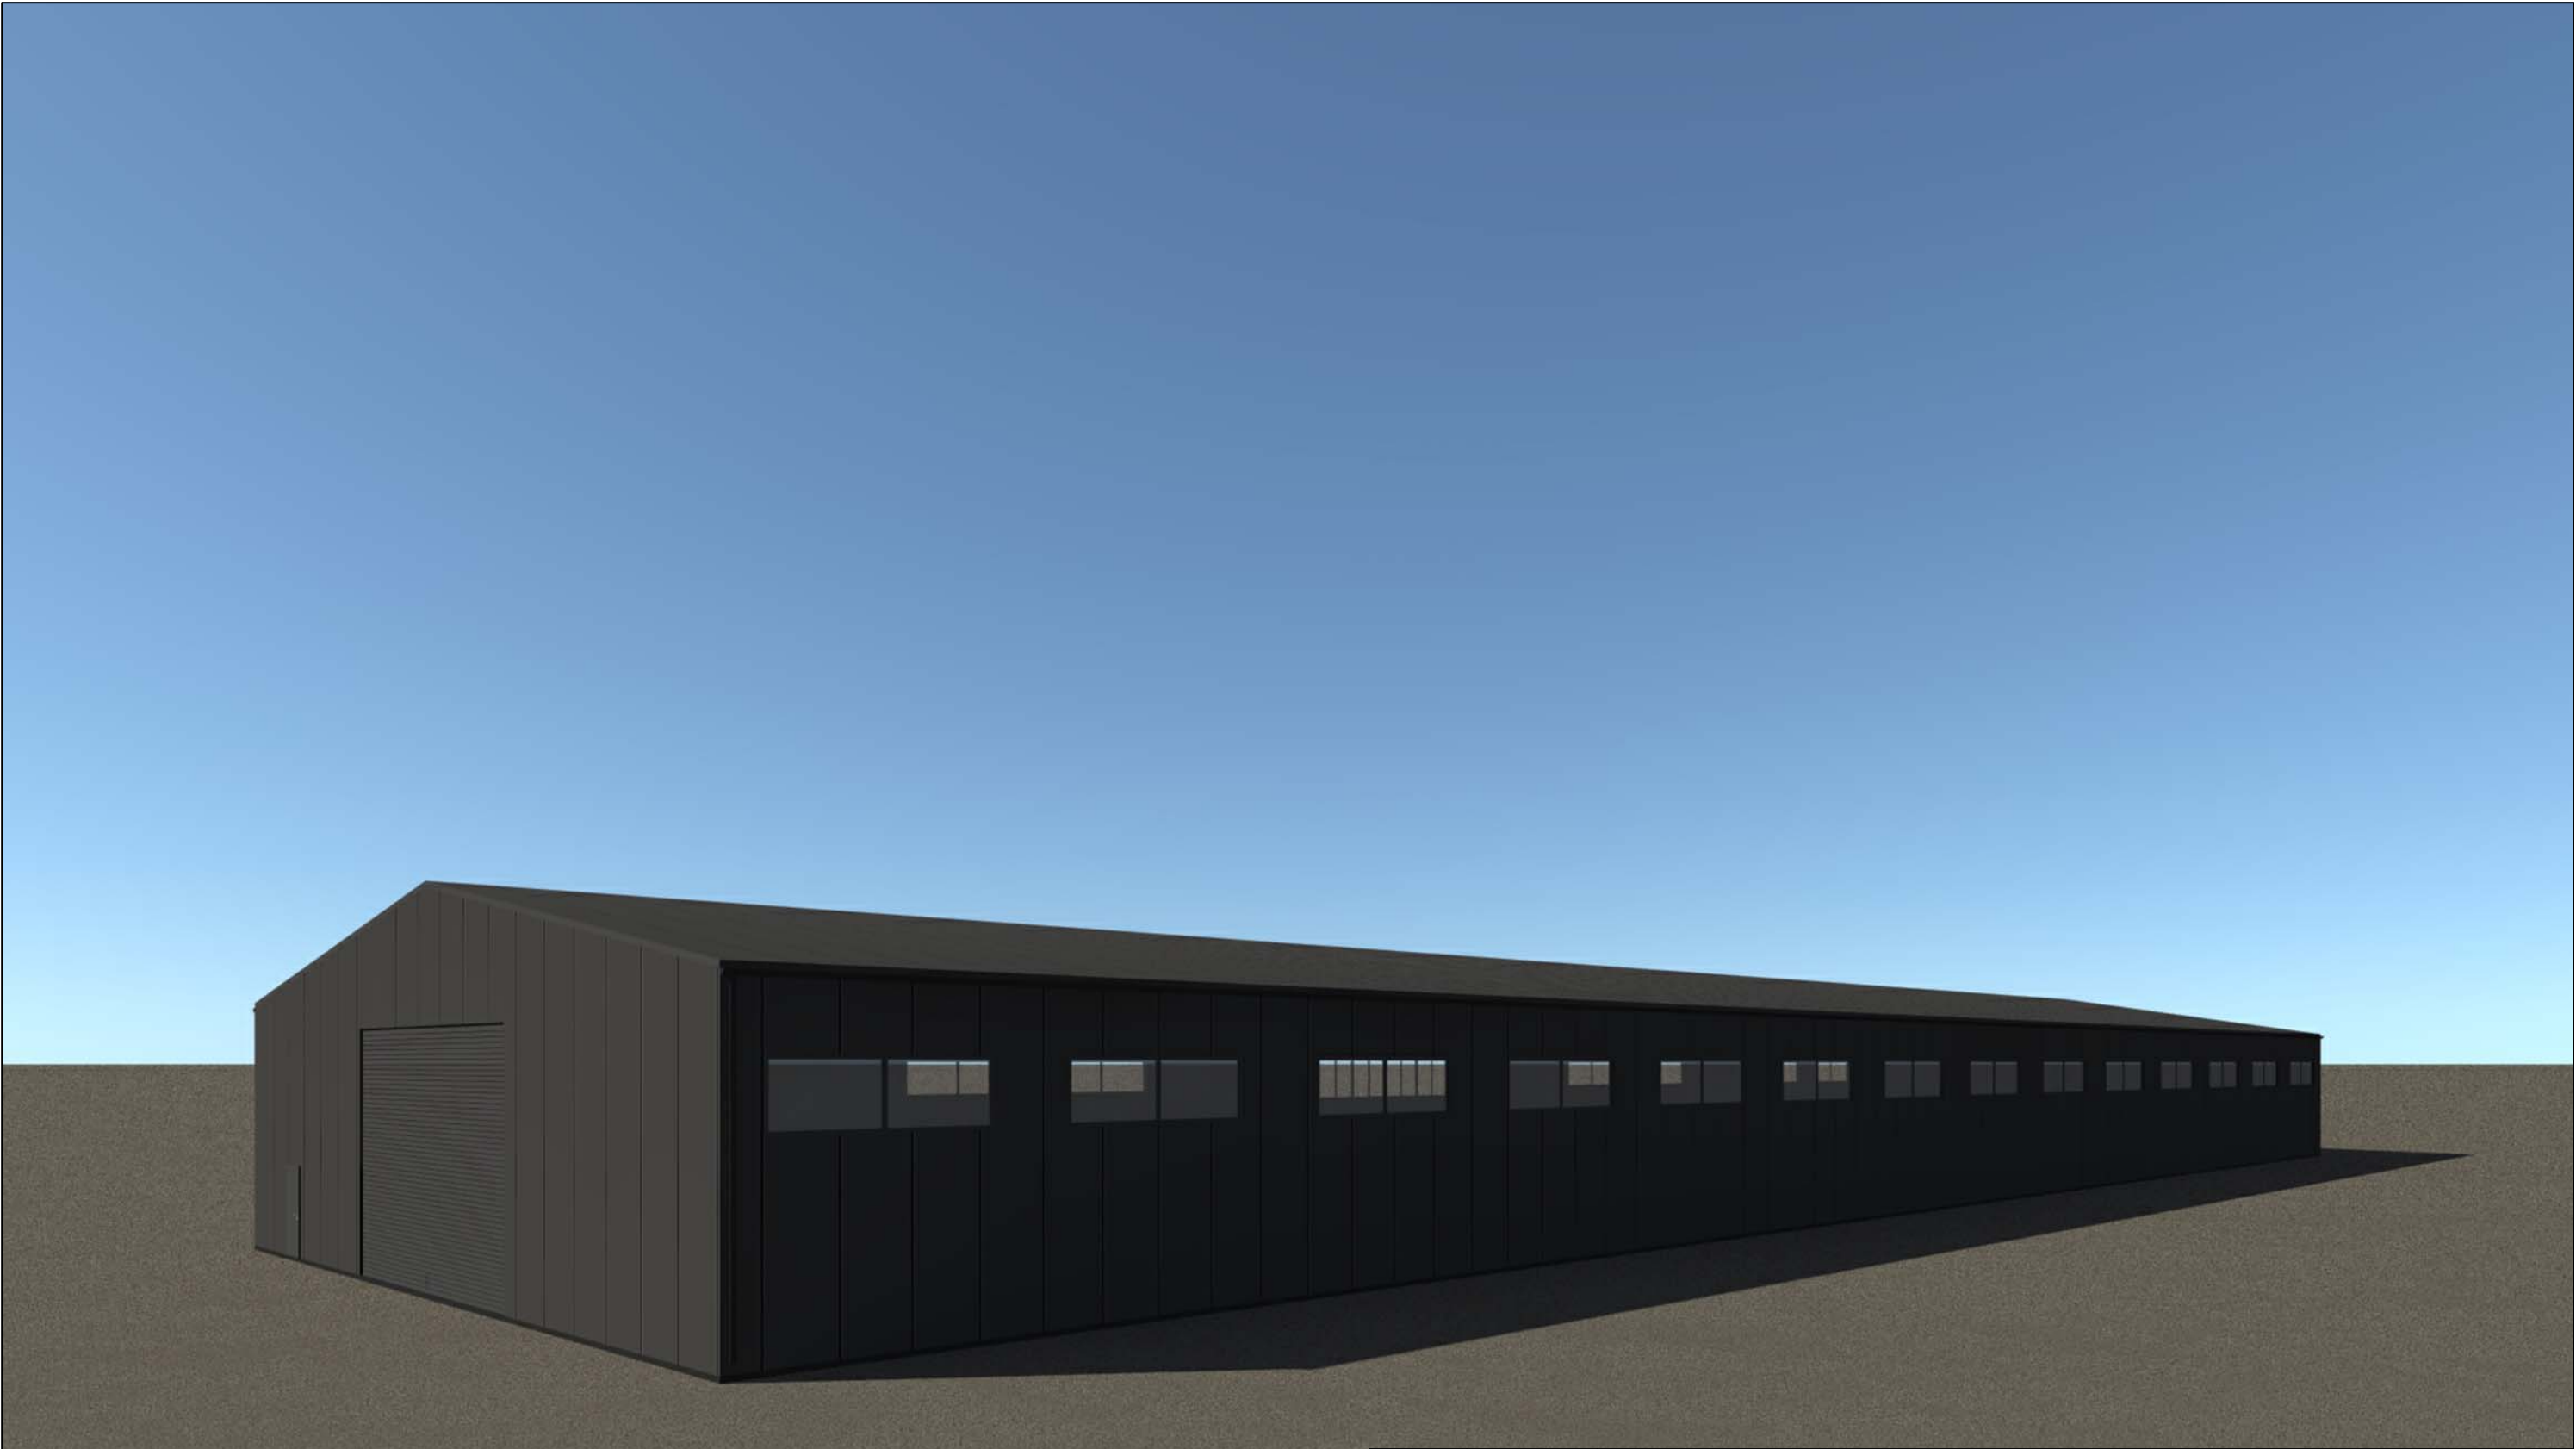

O	2024	Statybos leidimui, konkursui ir statybai				
Laida	Išleidimo data	Laidos statusas, keitimo priežastis (jei taikoma)				
Kval. pat. dok. Nr.	Projektuotojas	 MB "Statinio projektas" www.statinioprojektas.lt info@statinioprojektas.lt +370 610 03701		Projekto pavadinimas Sandėlio (7.9.), Pirklių g. 20, Žemaitkiemio k., Domeikavos sen., Kauno r. sav., statybos projektas		
38467	PV	J. Dūda		Dokumentas Vizualizacijos	Laida	
A2156	PDV	R. Normantienė			O	
LT	Statytojas D.D. ir T.D.			Žymuo SP2407-TDP-SA	Lapas	Lapų
					1	2

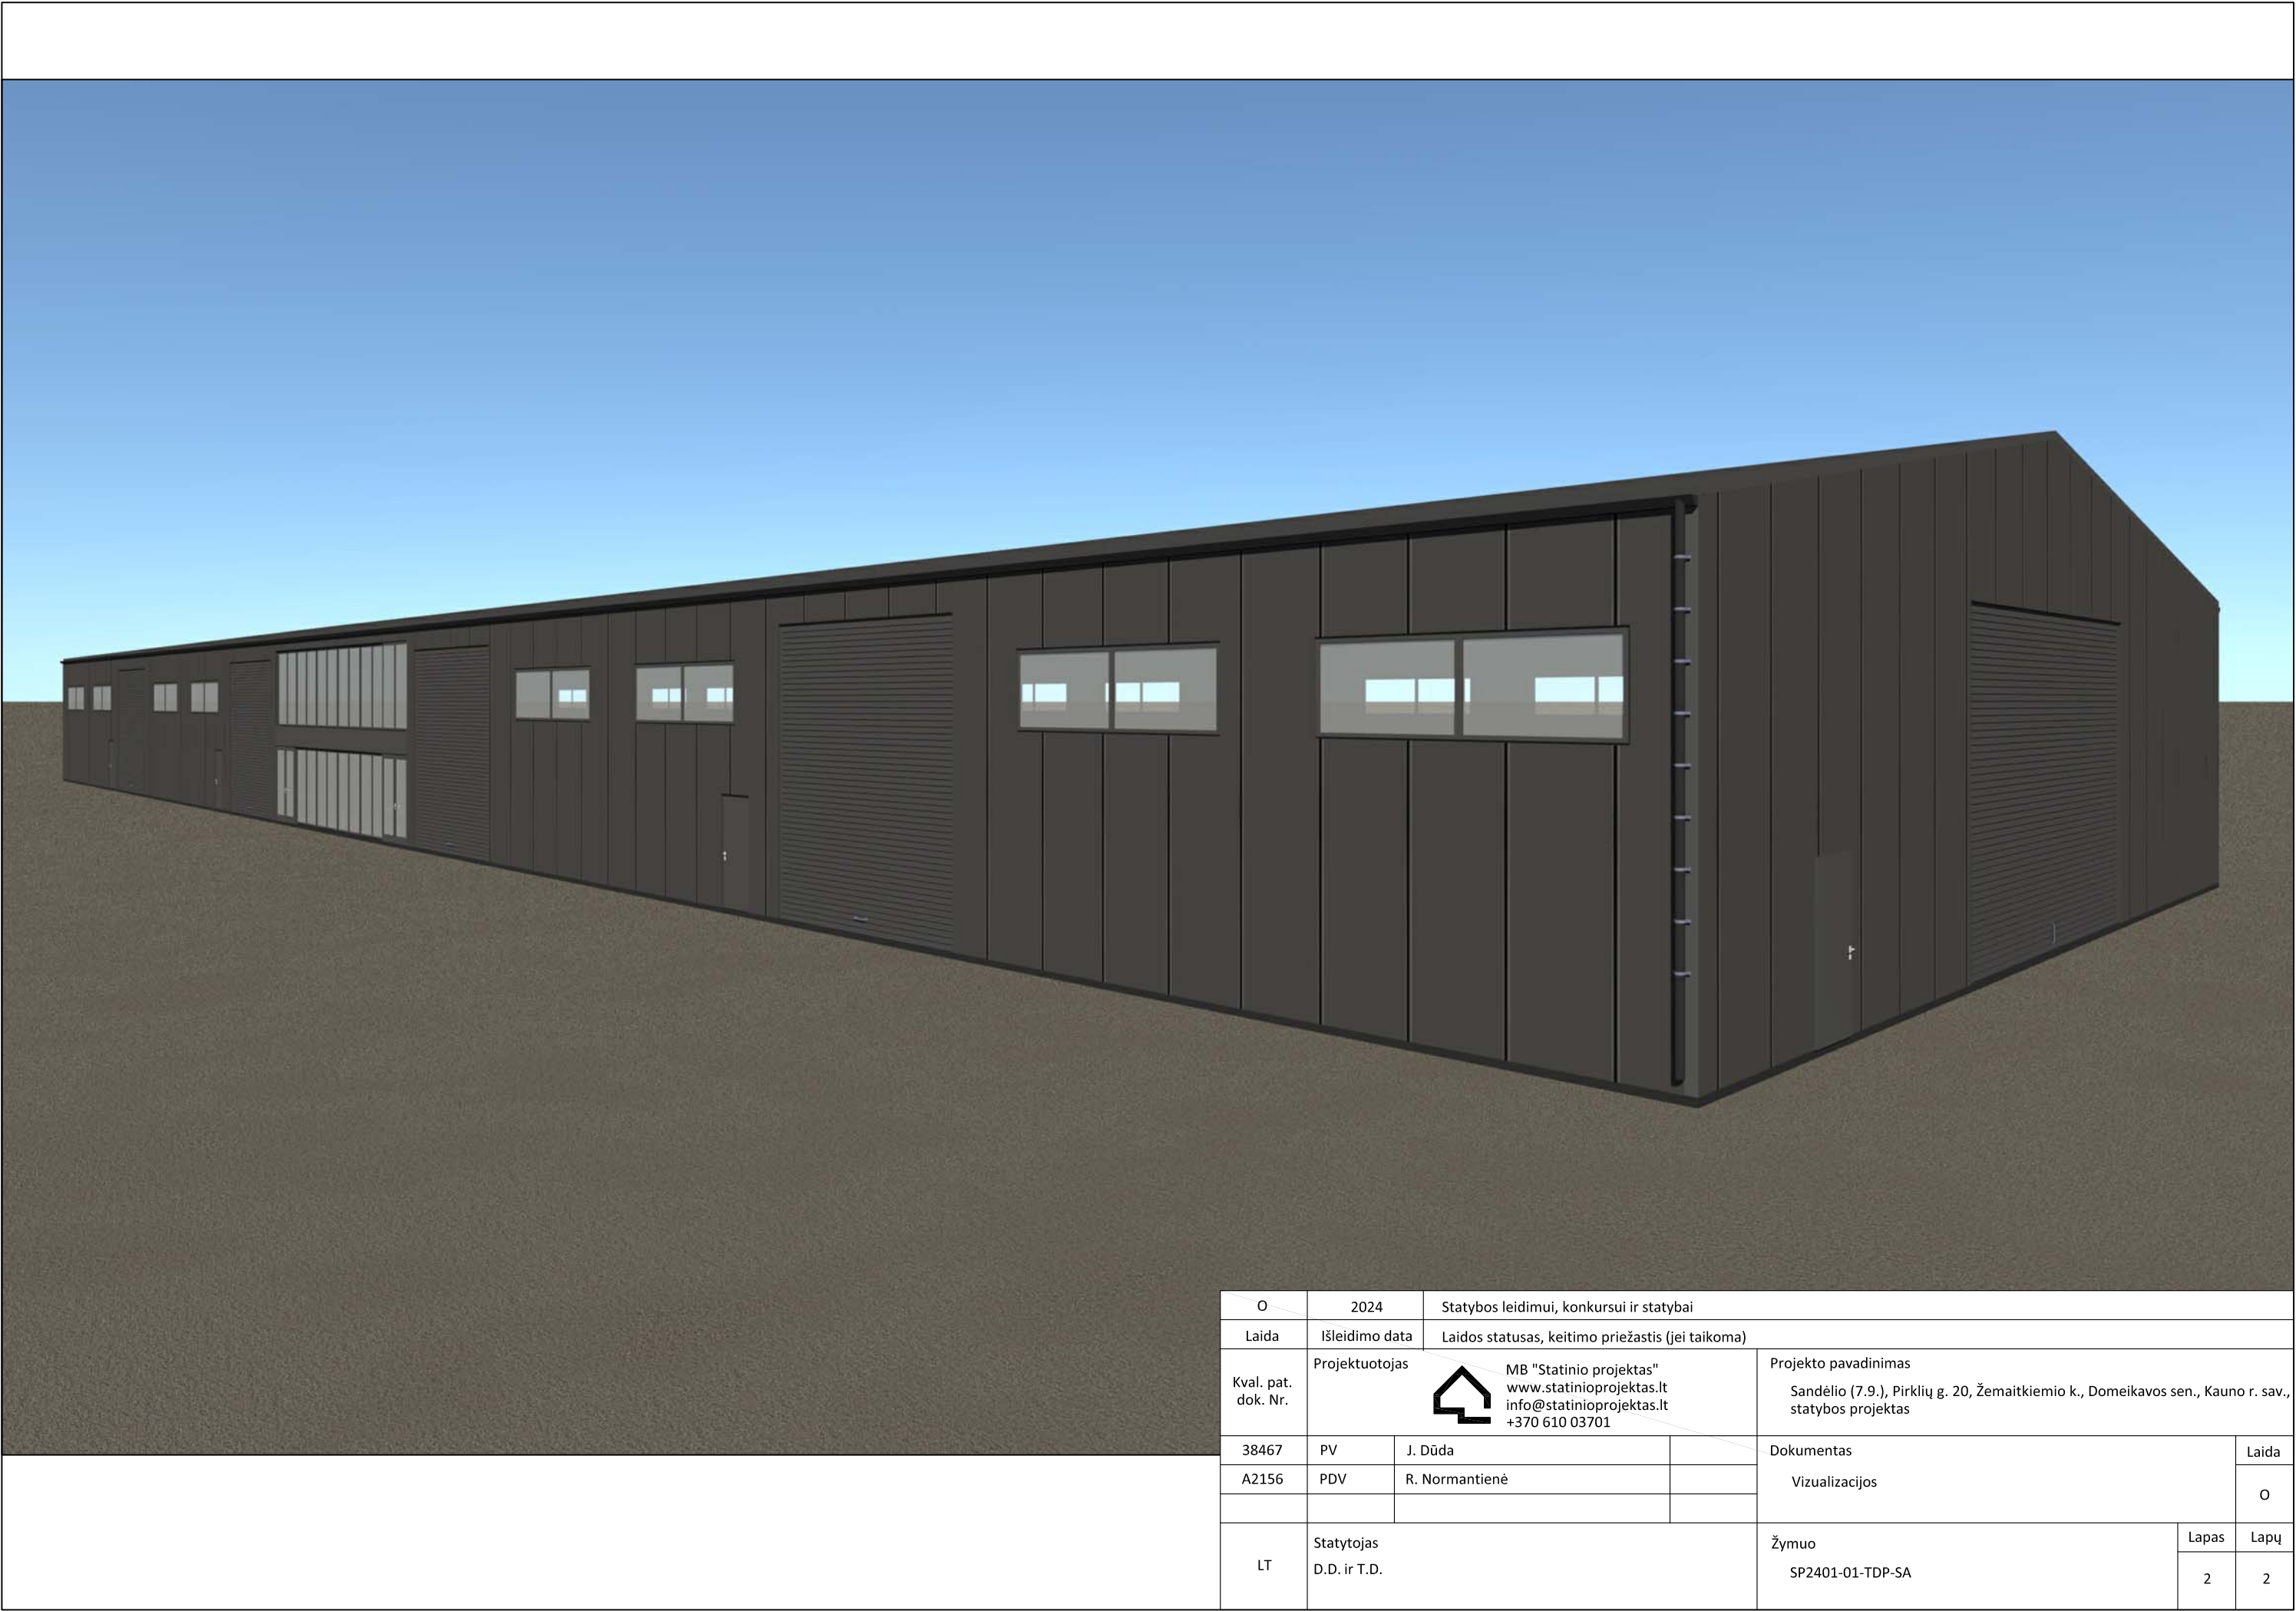

O	2024	Statybos leidimui, konkursui ir statybai				
Laida	Išleidimo data	Laidos statusas, keitimo priežastis (jei taikoma)				
Kval. pat. dok. Nr.	Projektuotojas	 MB "Statinio projektas" www.statinioprojektas.lt info@statinioprojektas.lt +370 610 03701			Projekto pavadinimas Sandėlio (7.9.), Pirklių g. 20, Žemaitkiemio k., Domeikavos sen., Kauno r. sav., statybos projektas	
38467	PV	J. Dūda		Dokumentas Vizualizacijos	Laida	
A2156	PDV	R. Normantienė			O	
LT	Statytojas D.D. ir T.D.			Žymuo SP2401-01-TDP-SA	Lapas	Lapų
					2	2