



KAUNO RAJONO SAVIVALDYBĖS MERAS

POTVARKIS

**DĖL KAUNO RAJONO SAVIVALDYBĖS TARYBOS
2007-11-22 SPRENDIMU NR. TS-227 PATVIRTINTO KAUNO R. SAV., ALŠĖNŲ SEN.,
KAMPIŠKIŲ K., ŽEMĖS SKLYPO, KADASTRO NR. 5247/0007:30, DETALIOJO PLANO
KOREGAVIMO ŽEMĖS SKLYPUOSE KAUNO R. SAV., ALŠĖNŲ SEN., KAMPIŠKIŲ K.,
LAKŠTINGALŲ G. 45, KADASTRO NR. 5247/0007:788 IR DEBESŲ G. 2, KADASTRO
NR. 5247/0007:778, PAGAL LIETUVOS RESPUBLIKOS TERITORIJŲ PLANAVIMO
ĮSTATYMO 28 STRAIPSNIO 9 DALĮ PATVIRTINIMO**

2024 m. gruodžio d. Nr. MP-
Kaunas

Vadovaudamasis Lietuvos Respublikos vietos savivaldos įstatymo 25 straipsnio 5 dalimi, 27 straipsnio 2 dalies 12 punktu, Lietuvos Respublikos teritorijų planavimo įstatymo 28 straipsnio 9 dalimi, Kompleksinio teritorijų planavimo dokumentų rengimo taisyklių, patvirtintų Lietuvos Respublikos aplinkos ministro 2014-01-02 įsakymu Nr. D1-8 „Dėl Kompleksinio teritorijų planavimo dokumentų rengimo taisyklių patvirtinimo“, 318.3.6 papunkčiu ir atsižvelgdamas į planavimo iniciatoriaus 2024-10-23 prašymą Nr. REG25066154 ir Teritorijų planavimo komisijos 2024-12-04 derinimo išvadą Nr. REG26995623:

1. T v i r t i n u Kauno rajono savivaldybės tarybos 2007-11-22 sprendimu Nr. TS-227 patvirtinto Kauno r. sav., Alšėnų sen., Kampiškių k., žemės sklypo, kadastro Nr. 5247/0007:30, detaliojo plano koregavimą žemės sklypuose, Kauno r. sav., Alšėnų sen., Kampiškių k., Lakštingalų g. 45, kadastro Nr. 5247/0007:788, ir Debesų g. 2, kadastro Nr. 5247/0007:778, pagal Lietuvos Respublikos teritorijų planavimo įstatymo 28 straipsnio 9 dalį, koreguojant planuojamos teritorijos aprūpinimo inžineriniais tinklais būdus pagal pridedamą brėžinį.

2. N u s t a t a u, kad šis potvarkis ir juo patvirtintas 1 punkte įvardytas teritorijų planavimo dokumentas įsigalioja kitą dieną po jo įregistravimo ir paskelbimo Lietuvos Respublikos teritorijų planavimo dokumentų registre.

3. N u r o d a u Urbanistikos skyriaus vedėjui užtikrinti šio potvarkio ir juo patvirtinto 1 punkte įvardyto teritorijų planavimo dokumento viešinimą Lietuvos Respublikos teritorijų planavimo įstatymo 27 straipsnio 6 dalyje nustatyta tvarka.

Šis potvarkis gali būti skundžiamas savo pasirinkimu Lietuvos administracinių ginčų komisijos Kauno apygardos skyriui (Laisvės al. 36, LT-44240 Kaunas) Lietuvos Respublikos ikiteisminio administracinių ginčų nagrinėjimo tvarkos įstatymo nustatyta tvarka arba Regionų administracinio teismo Kauno rūmams (A. Mickevičiaus g. 8A, LT-44312 Kaunas) Lietuvos


Respublikos administracinių bylų teisenos įstatymo nustatyta tvarka per vieną mėnesį nuo jo paskelbimo arba įteikimo suinteresuotam asmeniui dienos.

Savivaldybės meras

Valerijus Makūnas

Parengė

D. Tankevičienė
2024-12-09

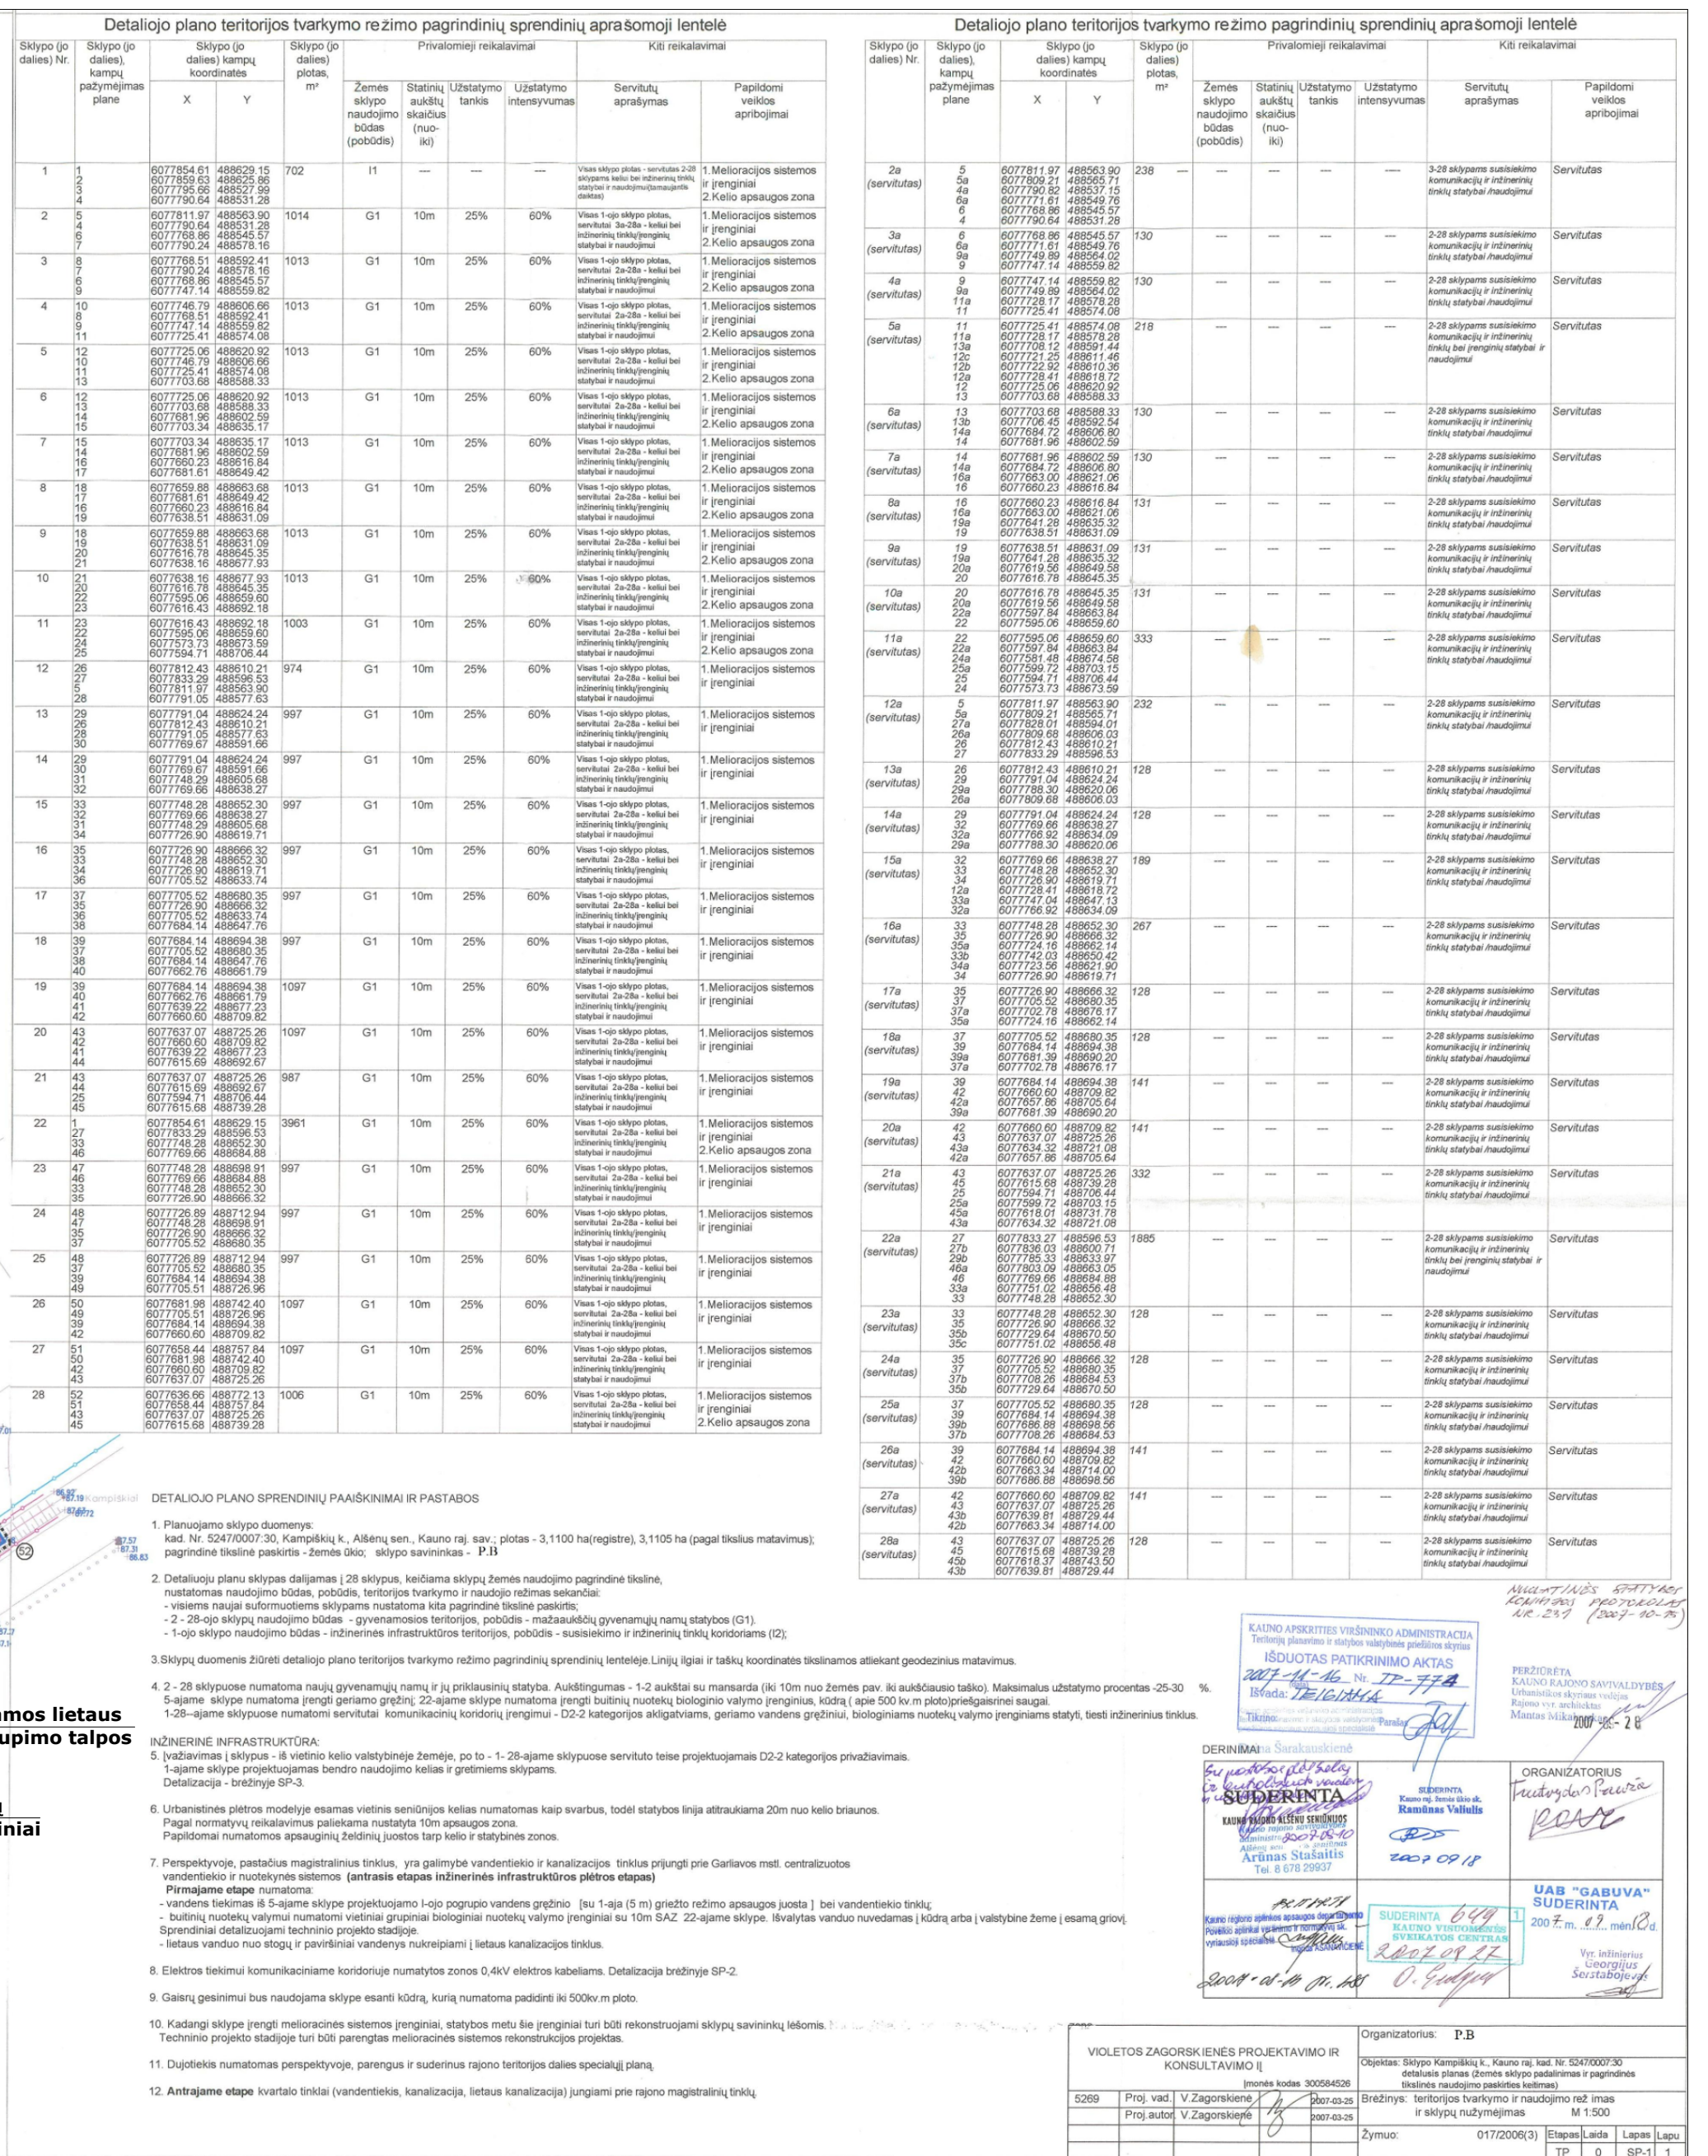

ATESTĀTOS NR.3452		UAB "PLĀNUOTOJA" 371 209260 VASARIO 16-10SIOS G.8-6, KAUNAS, LT 42352		KOMPLEKSAS ŽĒMES SKIPO KAD.Nr.5247/0007-30 KAUNO R. SAV., ALSĒNĀJ, KAMPIŠKŪK. K., DETALIZO PLĀNO PĀTVIRTINĀTO 2007-11-22 KAUNO R. SAV. TĀRBYOS SPĒRDIŅU M. TS-227 KOREGAVIMAS OBJEKTA KAMPIŠKŪK. K. DEBESĶ. G.8-6, LAUKSTĀJĀJ KAD.Nr. SAV. ALSĒNĀJ TĒKLŪ, APRŪPINO BŪDO KOREGAVIMO PROJEKTAS				
A-776	PV	LAIMUTĒ PĒŽELIENE	2024	BRĒŽINYS			INŽINĒRINŪ TĒKLŪ APRŪPINO BŪDO KOREGAVIMO BRĒŽINYS	MASTELIS 1:500
A-776	ARCH.	LAIMUTĒ PĒŽELIENE	2024	ŽYMOJ				
ETAPAS	PLĀNIVIMO ORGANIZĀTORIĀI			PLAN - 2024 DETALIZO PLĀNO				
DP	UAB "RĒKTINGA", M.Š.			KOREGAVIMO PROJEKTAS				
				LAPAS	LAPJĀ SK.	LAIDA	1	0

DETALŪS METADUOMENYS	
Dokumento sudarytojas (-ai)	Kauno rajono savivaldybė
Dokumento pavadinimas (antraštė)	Dėl Kauno rajono savivaldybės tarybos 2007-11-22 sprendimu Nr. TS-227 patvirtinto Kauno r. sav., Alšėnų sen., Kampiškių k., žemės sklypo kadastro Nr. 5247/0007:30, detaliojo plano koregavimą žemės sklypuose, Kauno r. sav., Alšėnų sen., Kampiškių k., Lakštingalų g. 45, kadastro Nr. 5247/0007:788, ir Debesų g. 2, kadastro Nr. 5247/0007:778, pagal Lietuvos Respublikos teritorijų planavimo įstatymo 28 straipsnio 9 dalį patvirtinimo
Dokumento registracijos data ir numeris	2024-12-19 Nr. MP-1436
Dokumento gavimo data ir dokumento gavimo registracijos numeris	-
Dokumento specifikacijos identifikavimo žymuo	ADOC-V1.0
Parašo paskirtis	Pasirašymas
Parašą sukūrusio asmens vardas, pavardė ir pareigos	Valerijus Makūnas Meras
Parašo sukūrimo data ir laikas	2024-12-19 08:44
Parašo formatas	Trumpalaikio galiojimo (XAdES-T)
Laiko žymoje nurodytas laikas	2024-12-19 08:44
Informacija apie sertifikavimo paslaugų teikėją	RCSC IssuingCA
Sertifikato galiojimo laikas	2023-06-29 14:10 - 2025-06-28 14:10
Informacija apie būdus, naudotus metaduomenų vientisumui užtikrinti	-
Pagrindinio dokumento priedų skaičius	1
Pagrindinio dokumento pridedamų dokumentų skaičius	0
Pridedamo dokumento sudarytojas (-ai)	-
Pridedamo dokumento pavadinimas (antraštė)	Sprendinių brėžinys.pdf
Pridedamo dokumento registracijos data ir numeris	-
Programinės įrangos, kuria naudojantis sudarytas elektroninis dokumentas, pavadinimas	Elpako v.20241217.3
Informacija apie elektroninio dokumento ir elektroninio (-ių) parašo (-ų) tikrinimą (tikrinimo data)	Tikrinant dokumentą nenustatyta jokių klaidų (2024-12-19)
Elektroninio dokumento nuorašo atspausdinimo data ir ją atspausdinęs darbuotojas	2024-12-19 nuorašą suformavo Daiva Tankevičienė
Paieškos nuoroda	-
Papildomi metaduomenys	-