



KAUNO RAJONO SAVIVALDYBĖS MERAS

POTVARKIS

**DĖL KAUNO RAJONO SAVIVALDYBĖS ADMINISTRACIJOS DIREKTORIAUS
2011-05-06 ĮSAKYMU NR. ĮS-645 PATVIRTINTO ŽEMĖS SKLYPO, KAUNO R. SAV.,
SAMYLŲ SEN., ŠLIENAVOS K., KADASTRO NR. 5280/0005:468, DETALIOJO PLANO
KOREGAVIMO ŽEMĖS SKLYPE, KAUNO R. SAV., SAMYLŲ SEN., ŠLIENAVOS K.,
PIEVŲ G. 20, KADASTRO NR. 5280/0005:748, PAGAL LIETUVOS RESPUBLIKOS
TERITORIJŲ PLANAVIMO ĮSTATYMO 28 STRAIPSNIO 9 DALĮ PATVIRTINIMO**

2025 m. sausio d. Nr. MP-
Kaunas

Vadovaudamasis Lietuvos Respublikos vietos savivaldos įstatymo 25 straipsnio 5 dalimi, 27 straipsnio 2 dalies 12 punktu, Lietuvos Respublikos teritorijų planavimo įstatymo 28 straipsnio 9 dalimi, Kompleksinio teritorijų planavimo dokumentų rengimo taisyklių, patvirtintų Lietuvos Respublikos aplinkos ministro 2014-01-02 įsakymu Nr. D1-8 „Dėl Kompleksinio teritorijų planavimo dokumentų rengimo taisyklių patvirtinimo“, 318.3.6 papunkčiu, ir atsižvelgdamas į planavimo iniciatoriaus 2024-12-16 prašymą Nr. REG27568095 ir Teritorijų planavimo komisijos 2025-01-03 derinimo išvadą Nr. REG28197862:

1. T v i r t i n u Kauno rajono savivaldybės administracijos direktoriaus 2011-05-06 įsakymu Nr. ĮS-645 patvirtinto žemės sklypo, Kauno r. sav., Samylų sen., Šlienavos k., kadastro Nr. 5280/0005:468, detaliojo plano koregavimą žemės sklype, Kauno r. sav., Samylų sen., Šlienavos k., Pievų g. 20, kadastro Nr. 5280/0005:748, pagal Lietuvos Respublikos teritorijų planavimo įstatymo 28 straipsnio 9 dalį, koreguojant planuojamos teritorijos aprūpinimo inžineriniais tinklais būdus pagal pridedamą brėžinį.

2. N u s t a t a u, kad šis potvarkis ir juo patvirtintas 1 punkte įvardytas teritorijų planavimo dokumentas įsigalioja kitą dieną po jo įregistravimo ir paskelbimo Lietuvos Respublikos teritorijų planavimo dokumentų registre.

3. N u r o d a u Urbanistikos skyriaus vedėjui užtikrinti šio potvarkio ir juo patvirtinto 1 punkte įvardyto teritorijų planavimo dokumento viešinimą Lietuvos Respublikos teritorijų planavimo įstatymo 27 straipsnio 6 dalyje nustatyta tvarka.

Šis potvarkis gali būti skundžiamas savo pasirinkimu Lietuvos administracinių ginčų komisijos Kauno apygardos skyriui (Laisvės al. 36, LT-44240 Kaunas) Lietuvos Respublikos ikiteisminio administracinių ginčų nagrinėjimo tvarkos įstatymo nustatyta tvarka arba Regionų administracinio teismo Kauno rūmams (A. Mickevičiaus g. 8A, LT-44312 Kaunas) Lietuvos


Respublikos administracinių bylų teisenos įstatymo nustatyta tvarka per vieną mėnesį nuo jo paskelbimo arba įteikimo suinteresuotam asmeniui dienos.

Savivaldybės meras

Valerijus Makūnas

Parengė

D. Tankevičienė
2025-01-09

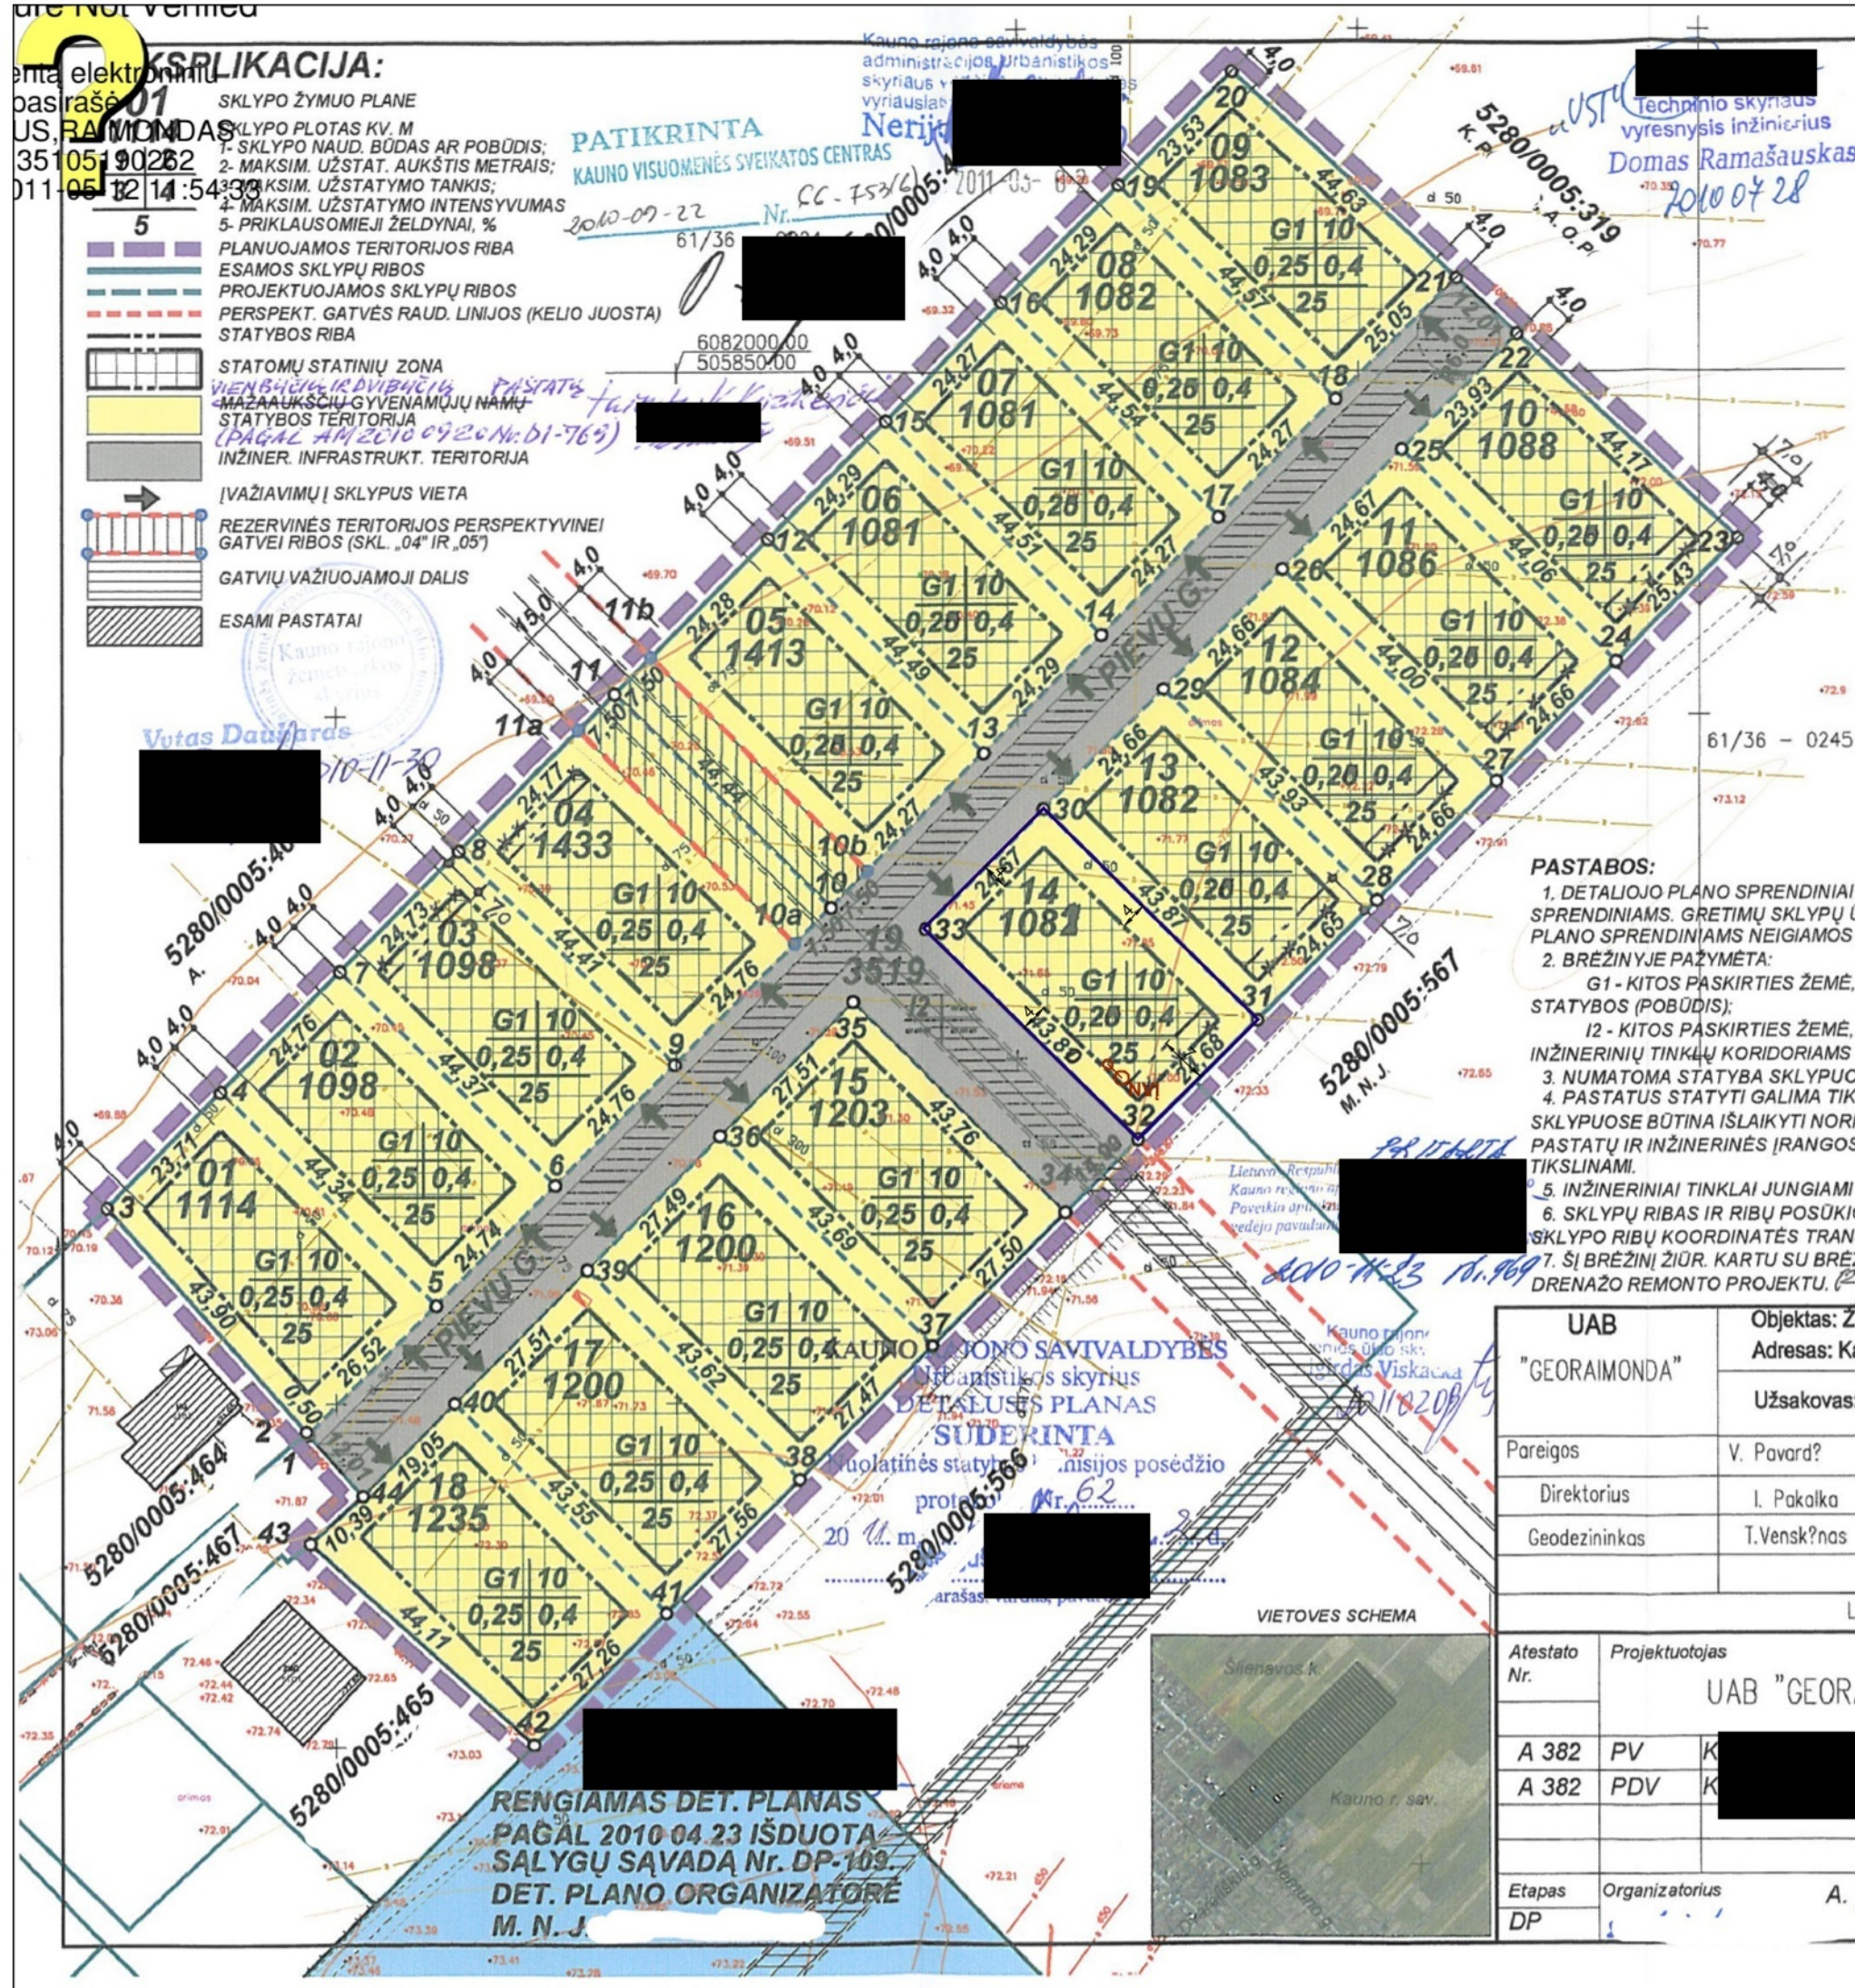

SKLYPŲ TVARKYMO REŽIMO LENTELĖ									
SKLYP. PAS	SKL. Kampų TSK	SKL. Plotas m²	PRIVALOMIEJI REIKALAVIMAI				SERVITUTAI	APRIBOJIMAI APS. ZONOS, PASTABOS	
			NAUDOJIMO BŪDAS (POB.)	AUKŠTIS m	UŽSTAT. TANKIS	UŽSTAT. INTENS.			
01	1-5	1114	G1 GYVENAMOJI TERITORIJĄ (MAŽAAUKŠČIŲ GYVENAMŲJŲ NAMŲ STATYBOS)	iki 10,0	iki 0,25	iki 0,4	Nėra	Visuose žemės sklypuose įrengtos melioracijos sistemos bei įrenginiai	
02	4-7	1098		iki 10,0	iki 0,25	iki 0,4	Nėra		
03	6-9	1098		iki 10,0	iki 0,25	iki 0,4	Nėra		
04	8-9, 10a, 10b	1433		iki 10,0	iki 0,25	iki 0,4	Nėra		
05	10-11a, 11b, 12-13, 10b	1413		iki 10,0	iki 0,20	iki 0,4	Nėra		
06	12-15	1081		iki 10,0	iki 0,20	iki 0,4	Nėra		
07	14-17	1081		iki 10,0	iki 0,20	iki 0,4	Nėra		
08	16-19	1082		iki 10,0	iki 0,20	iki 0,4	Nėra		
09	18-21	1083		iki 10,0	iki 0,20	iki 0,4	Nėra		
10	22-25	1088		iki 10,0	iki 0,20	iki 0,4	Nėra		
11	24-27	1086		iki 10,0	iki 0,20	iki 0,4	Nėra		
12	26-29	1084		iki 10,0	iki 0,20	iki 0,4	Nėra		
13	28-31	1082		iki 10,0	iki 0,20	iki 0,4	Nėra		
14	30-33	1081		iki 10,0	iki 0,20	iki 0,4	Nėra		
15	34-37	1203		iki 10,0	iki 0,25	iki 0,4	Nėra		
16	36-39	1200		iki 10,0	iki 0,25	iki 0,4	Nėra		
17	38-41	1200		iki 10,0	iki 0,25	iki 0,4	Nėra		
18	40-44	1235		iki 10,0	iki 0,25	iki 0,4	Nėra		
19	1,5,6,9,10a, 10, 10b, 13-14, 17-18, 21, 22, 25-26, 29-30, 33, 32, 34-36, 39-40, 44	3519	I2 INŽ. IFRASTR. TERITORIJĄ (SISIEK. IR INŽ. TINKLŲ KORID.)	---	---	---	Nėra	PASTABA: 0,148 m² žemės servitutai (0,0495 m² sklype 19-2 [5280/0005:319] ir 0,0985 m² sklypo 19-1 [5280/0005:318]) naikinti, atkritus būtinumui: 1. sklypus patenkama iš Pėvių g. tase.	

PASTABOS:

1. DETALIOJO PLANO SPRENDINIAI NEPRIĖŠTARAUJA KAUNO RAJONO SAVIVALDYBĖS TERITORIJOS BENDROJO PLANO SPRENDINIAMS. GREITIMŲ SKLYPŲ ŪKINĖ VEIKLA IR DABAR, IR ĮGYVENDINUS BENDROJO PLANO SPRENDINIUS, DETALIOJO PLANO SPRENDINIAMS NEIGIAMS (TAKOS NETURI).

2. BRĖŽINIJJE PAŽYMĖTA:

G1 - KITOS PASKIRTIES ŽEMĖ, GYVENAMOJI TERITORIJĄ (NAUDOJIMO BŪDAS), MAŽAAUKŠČIŲ GYVENAMŲJŲ NAMŲ STATYBOS (POBŪDIS);

I2 - KITOS PASKIRTIES ŽEMĖ, INŽINERINĖS INFRASTRUKTŪROS TERITORIJĄ (NAUDOJIMO BŪDAS), SUSISIEKIMO IR INŽINERINIŲ TINKLŲ KORIDORIAMS (POBŪDIS).

3. NUMATOMA STATYTI SKLYPUOSE - VIENBUČIAI GYVENAMIEJI NAMAI, MAŽIAUSIAS ŽELDYNŲ PLOTAS 25 %.

4. PASTATŲ STATYBA GALIMA TIK PARĖNGUS PROJEKTUS IR GAVUS LEIDIMĄ, RENGIANČIUS PASTATŲ STATYBOS PROJEKTUS SKLYPUOSE BŪTINA ĮSILAIKYTI NORMATYVINIUS ATSTUMUS TARP PASTATŲ, TARP PASTATŲ IR SKLYPŲ RIBŲ BEI TARP PASTATŲ IR INŽINERINĖS ĮRANGOS (TINKLŲ), PASTATŲ STATYBOS VIETA, GABARITAI IR INŽINERINIŲ TINKLŲ VIETA GALI BŪTI TIKSLINAMI.

5. INŽINERINIAI TINKLAI JUNGIAMI PRIE GRUPINIŲ ŠLIENAVOS GYVENVIETĖS INŽINERINIŲ TINKLŲ.

6. SKLYPŲ RIBAS IR RIBŲ POSŪKIO TAŠKUS PATIKRINTI IR ESANT REIKLAIUI PATIKSLINTI MATAVIMAMS VIETOJE (PLANUOJAMO SKLYPO RIBŲ KOORDINATĖS TRANSFORMUOTOS [LKS]).

7. ŠI BRĖŽINI ŽIŪR. KARTU SU BRĖŽINIAIS, INŽINERINĖS INFRASTRUKTŪROS OBJEKTAI, "SKLYPŲ RIBŲ NUŽYMĖJIMAS" IR DRENAŽO REMONTO PROJEKTU. (2011.02.09 Nr. 983 ĮSIPAREIGOJIMAS ĮSIPAREIGOJIMAS DRENAŽO REMONTO PROJEKTO, KURIO PROJEKTO IKI LEIDIMO PASTATŲ STATYBOS GAVIMO)

UAB "GEORAIMONDA"		Objektas: Žemės sklypo topografinė nuotrauka		Koordinatų sistema – LKS-94			
		Adresas: Kauno r. Šlienavos k. skl. Nr. 468		Aukščių sistema – Baltijos			
		Užsakovas: A K		PATIKRINTA: 2011-04-13 Nr. TP-1-927(15.4)			
Pareigos	V. Pavard?	Parašas	Data	Topografinė nuotrauka			
Direktorius	I. Pakalka		2010 03	Mastelis			
Geodezininkas	T. Vensk?nas		2010 03	Lapas/Lap? sk.			
				Užsakymas			
Licencijos Nr. TK-1009-(1030) išd. 2009 02 05 d.							
Atestato Nr.	Projektuotojas		ŽEMĖS SKLYPO (kad. Nr. 5280/0005:468) KAUNO R. SAV., SAMYLŲ SEN., ŠLIENAVOS K. PASKIRTIES PAKAITIMO IR PADALIJIMO Į SKLYPUS GYVENAMAJAI STATYBAI DETALUSIS PLANAS				
A 382 PV	K		Laida				
A 382 PDV	K		0				
TERITORIJOS TVARKYMO IR NAUDOJIMO REŽIMAS			M 1:1000				
			Lapas	Lapų			
			1	1			
Etapas DP	Organizatorius A. K						

ŽEMĖS ŪKIO PASKIRTIES ŽEMĖS SKLYPO KAUNO R. SAV., SAMYLŲ SEN., ŠLIENAVOS K., KADASTRINIS NR. 5280/0005:468, DETALIOJO PLANO, PATVIRTINTO KAUNO RAJONO SAVIVALDYBĖS ADMINISTRACIJOS DIREKTORIAUS 2011 M. GEGUŽĖS 6 D. ĮSAKYMU NR. ĮS-645, ŽEMĖS SKLYPE, KADASTRO NR. 5280/0005:748, ESANČIO KAUNO R. SAV., SAMYLŲ SEN., ŠLIENAVOS K., PIEVŲ G. 20 KOREGAVIMAS

DUOMENYS APIE ŽEMĖS SKLYPĄ

Adresas: Kauno r. sav., Samylų sen., Šlienavos k., Pievų g. 20

Žemės sklypo kadastro Nr. 5280/0005:748

Daikto pagrindinė naudojimo paskirtis: Kita

Žemės sklypo naudojimo būdas: Vienbučių ir dvibučių gyvenamųjų pastatų teritorijos

Žemės sklypo plotas: 0,1081 ha

Nuosavybė: fiziniai asmenys (L.M., L.M.)

Servitutai: nėra

Specialiosios žemės naudojimo sąlygos: Elektros tinklų apsaugos zonos (III skyrius, ketvirtasis skirsnis), Melioruotos žemės ir melioracijos statinių apsaugos zonos (VI skyrius, antrasis skirsnis).

PASTABOS:

1. Projekto tikslas - Žemės ūkio paskirties žemės sklypo Kauno r. sav., Samylų sen., Šlienavos k., kadastrinis Nr. 5280/0005:468, detaliojo plano, patvirtinto Kauno rajono savivaldybės administracijos direktoriaus 2011 m. gegužės 6 d. įsakymu Nr. ĮS-645, žemės sklype, kadastro Nr. 5280/0005:748, esančio Kauno r. sav., Samylų sen., Šlienavos k., Pievų g. 20 (toliau - Sklypas) planuojamos teritorijos aprūpinimo inžineriniais tinklais būdų (iš centralizuotų buitinių nuotekų tinklų į vietinius buitinių nuotekų tinklus) koregavimas, vadovaujantis LR Teritorijų planavimo įstatymo 1995-12-12 Nr. I-1120, 28 straipsnio 9 dalimi ir LR Aplinkos ministro 2014-01-02 įsakymu Nr. D1-8 „Dėl kompleksinio teritorijų planavimo dokumentų rengimo taisyklių patvirtinimo“ 318.3 punktu.

2. Sklype projektuojant vieno buto gyvenamąjį pastatą iškilio būtinumą koreguoti planuojamos teritorijos aprūpinimo inžineriniais tinklais būdą, t.y. atsižvelgiant į Kauno rajono savivaldybės vandens tiekimo ir nuotekų tvarkymo infrastruktūros plėtros specialiojo plano kėlimo sprendinius, Sklypas patenka į individualų geriamojo vandens tiekimo ir nuotekų tvarkymo teritoriją, todėl koreguojamas aprūpinimo inžineriniais tinklais būdas, iš centralizuotų buitinių nuotekų tinklų į vietinius buitinių nuotekų tinklus.

3. Detaliuoju planu Sklypui nustatyti privalomieji teritorijos naudojimo reikalavimai: Žemės sklypo naudojimo būdas - Pagal galiojantį teisinį reguliavimą - Vienbučių ir dvibučių gyvenamųjų pastatų statybos (indeksas G1), aukštis, m - iki 10,0 m, užstatymo tankis - iki 0,20, užstatymo intensyvumas - iki 0,4 yra nekeičiami. Detaliuoju planu koreguojami šie Sklypo sprendiniai: Planuojamos teritorijos aprūpinimo inžineriniais tinklais būdai (iš centralizuotų buitinių nuotekų tinklų į vietinius buitinių nuotekų tinklus). Visi Detaliuoju planu suplanuoti servitutai lieka galioti.

4. Po teritorijos aprūpinimo inžineriniais tinklais būdų (iš centralizuotų buitinių nuotekų tinklų į vietinius buitinių nuotekų tinklus) koregavimu Sklype planuojama statyti vieno aukšto, 5,4 m aukščio vienbutį gyvenamąjį pastatą (užstatymo plotas - 216 m², bendras plotas 150,64 m²). Statybos zona ir statybos riba nekeičiami. Iš šiaurės vakarų, šiaurės rytų ir pietvakarių dalies 4 m atstumu iki sklypo ribos ir pietryčių dalyje - 7 m atstumu iki sklypo ribos.

5. Sklypo užstatymo tankio ir intensyvumo skaičiavimai po Detaliojo plano korektūros: Apskaičiuojamas Sklypo tankis (UT): 216 m²/1081 m² = 0,20 arba 20%. Apskaičiuojamas Sklypo užstatymo intensyvumas (UI): 150,64 m²/1081 m² = 0,14. Apskaičiuoti Sklypo užstatymo rodikliai po Detaliojo plano koregavimo neviršys Detaliuoju planu nustatytą sklypo rodiklį.

6. Įvažiavimas/išvažiavimas į Sklypą numatytas pagal Detalijų planą, iš Pievų gatvės. Planuojamas įvažis plotis yra 4,5 m.

7. Sklype bus įrengtos automobilių stovėjimo vietos užtikrinančios normatyvinį minimalų automobilių stovėjimo vietų skaičių, numatytą STR 2.06.04:2014 „Gatvės ir vietinės reikšmės keliai. Bendrieji reikalavimai“ XIII skyriaus 107 punkte. Pagal nuo 2024-11-01 STR 2.06.04:2014 redakciją vienbučių paskirties pastatai - 1 vieta, bet ne daugiau kaip 4 būstui. Sklype planuojamos trys automobilių stovėjimo vietos. Vadovaujantis STR 2.06.04:2014, 123 punktu iki 4 automobilių stovėjimo vietų minimalus atstumas iki gyvenamųjų pastatų neregulamentuojamas.

8. Pagal Detalijų planą Sklype priklausomųjų želdynų procentas - 25. Tačiau želdynų zona Sklype nesuplanuota. Vadovaujantis Atskirųjų rekreacinių paskirties želdynų plotų normų ir Priklausomųjų želdynų normų (plotų) nustatymo tvarkos aprašo, patvirtinto LR Aplinkos ministro 2007-12-21 įsakymu Nr. D1-694, priedu vienbučių ir dvibučių gyvenamųjų pastatų teritorijoms numatomas apželdinimas turi būti ne mažesnis nei 25 % nuo sklypo ploto, t.y. Sklypo 1081*25% = ~270 m². Detaliojo plano koregavimu želdynams skirtas plotas Sklype sudaro apie 66%, įrengiant veją bei želdinius (medžius, krūmus).

9. Sklype 2017 m yra įgyvendintas melioracijos statinių pertvarkymo projektas. Išskirti drenažo rinktuvai atvaizduoti detaliojo plano brėžiniuose (sklypo sutvarkymo plane ir suvestiniame sklypo inžinerinių tinklų plane). Vadovaujantis LR Specialijų žemės naudojimo sąlygų įstatymo 93 str. 2 dalimi iškeltam drenažo rinktuvų nustatoma, po 5 metrus į abi puses nuo drenažo rinktuvų, apsaugos zona. Projektuojant statinius melioruotoje žemėje ar melioracijos statinių apsaugos zonoje, sprendinius derinti su savivaldybės Žemės ūkio ir kaimo plėtros skyriumi.

10. Detaliojo plano koregavimu numatomi pakeitimai nepažeidžia ir nesuvaržo teisės aktuose garantuojamų ir saugomų trečiųjų asmenų teisių ir teisėtų interesų labiau negu iki jo atlikimo.

SITUACIJOS SCHEMA (ištrauka iš www.regia.lt)

Planuojamos teritorijos vieta

KEIČIAMI ŠIE DETALIOJU PLANU NUSTATYTI TERITORIJŲ TVARKYMO IR NAUDOJIMO REŽIMO REIKALAVIMAI:

- Planuojamos teritorijos aprūpinimo inžineriniais tinklais būdai (iš centralizuotų buitinių nuotekų tinklų į vietinius buitinių nuotekų tinklus).

SKLYPO TECHINIAI - EKONOMINIAI RODIKLIAI

1 Sklypo plotas	1081 m²
2 Užstatytas plotas	216 m²
3 Sklypo užstatymo tankis	20 %
4 Sklypo užstatymo intensyvumas	0,14
5 Gyvenamojo namo aukštumas	5,4 m
6 Želdiniams skirtas plotas	66 %
7 Automobilių stovėjimo vietų skaičius	3 vnt.

Teritorijos naudojimo reglamentų aprašymo lentelė

Sklypo Nr.	Sklypo plotas m²	Žemės sklypo naudojimo būdas (pobūdis)	Aukštis m	Užstatymo tankis	Užstatymo intensyvumas	Servitutai	Apribojimai, apsaugos zonos, pastabos
1	2	3	4	5	6	7	8
14	1081	Gyvenamoji teritorija (G1)	iki 10,0	iki 0,20	iki 0,4	nėra	Visuose žemės sklypuose įrengtos melioracijos sistemos bei įrenginiai. Pastaba: 0,148 ha žemės servitutai (0,0495 ha sklype 19-2 [5280/0005:319] ir 0,0985 ha sklype 19-1 [5280/0005:318] naikinti, atkritus būtinumui: 1. sklypus patenkama iš Nemuno gatvės. 2. Sklypuose 19-1 ir 19-2 atiteityje nus Pėvių g. tase.
14	1081	Pagal galiojantį teisinį reguliavimą - vienbučių ir dvibučių gyvenamųjų pastatų statybos (G1)	iki 10,0	iki 0,20	iki 0,4	nėra	Aerodromo apsaugos zonos (II skyrius, pirmasis skirsnis), Elektros tinklų apsaugos zonos (II skyrius, ketvirtasis skirsnis), Melioruotos žemės ir melioracijos statinių apsaugos zonos (VI skyrius, antrasis skirsnis). Pastaba: 0,148 ha žemės servitutai (0,0495 ha sklype 19-2 [5280/0005:319] ir 0,0985 ha sklype 19-1 [5280/0005:318] naikinti, atkritus būtinumui: 1. sklypus patenkama iš Nemuno gatvės. 2. Sklypuose 19-1 ir 19-2 atiteityje nus Pėvių g. tase.

SUTARTINIAI ŽYMĖJIMAI

ONVI	Koreguojamo (-ų) žemės sklypo (-ų) riba (-os)
ONVI	Projektuojamas buitinių nuotekų valymo įrenginys
ONVI	Projektuojami buitinių nuotekų tinklai

(vardas, pavardė) (parašas)

Atestato Nr.

TPV0039 PV S. Liutkevičienė

Etapas DP Organizatorius: [redaguoti]

Initiatorius: [redaguoti]

Žemės ūkio paskirties žemės sklypo Kauno r. sav., Samylų sen., Šlienavos k., kadastrinis Nr. 5280/0005:468, detaliojo plano, patvirtinto Kauno rajono savivaldybės administracijos direktoriaus 2011 m. gegužės 6 d. įsakymu Nr. ĮS-645, žemės sklype, kadastro Nr. 5280/0005:748, esančio Kauno r. sav., Samylų sen., Šlienavos k., Pievų g. 20 koregavimas

PAGRINDINIS BRĖŽINYS

M 1:500

Laida 0

Lapas 1 Lapų 1

DETALŪS METADUOMENYS	
Dokumento sudarytojas (-ai)	Kauno rajono savivaldybė
Dokumento pavadinimas (antraštė)	Dėl Kauno rajono savivaldybės administracijos direktoriaus 2011-05-06 įsakymu Nr. ĮS-645 patvirtinto žemės sklypo, Kauno r. sav., Samylų sen., Šlienavos k., kadastro Nr. 5280/0005:468, detaliojo plano koregavimo žemės sklype, Kauno r. sav., Samylų sen., Šlienavos k., Pievų g. 20, kadastro Nr. 5280/0005:748, pagal Lietuvos Respublikos teritorijų planavimo įstatymo 28 straipsnio 9 dalį, patvirtinimo
Dokumento registracijos data ir numeris	2025-01-20 Nr. MP-78
Dokumento gavimo data ir dokumento gavimo registracijos numeris	-
Dokumento specifikacijos identifikavimo žymuo	ADOC-V1.0
Parašo paskirtis	Pasirašymas
Parašą sukūrusio asmens vardas, pavardė ir pareigos	Valerijus Makūnas Meras
Parašo sukūrimo data ir laikas	2025-01-20 08:33
Parašo formatas	Ilgalaikio galiojimo (XAdES-XL)
Laiko žymoje nurodytas laikas	2025-01-20 08:33
Informacija apie sertifikavimo paslaugų teikėją	RCSC IssuingCA
Sertifikato galiojimo laikas	2023-06-29 14:10 - 2025-06-28 14:10
Informacija apie būdus, naudotus metaduomenų vientisumui užtikrinti	-
Pagrindinio dokumento priedų skaičius	1
Pagrindinio dokumento pridedamų dokumentų skaičius	0
Pridedamo dokumento sudarytojas (-ai)	-
Pridedamo dokumento pavadinimas (antraštė)	Sprendinių brėžinys.pdf
Pridedamo dokumento registracijos data ir numeris	-
Programinės įrangos, kuria naudojantis sudarytas elektroninis dokumentas, pavadinimas	Elpako v.20250106.4
Informacija apie elektroninio dokumento ir elektroninio (-ių) parašo (-ų) tikrinimą (tikrinimo data)	Tikrinant dokumentą nenustatyta jokių klaidų (2025-01-22)
Elektroninio dokumento nuorašo atspausdinimo data ir ją atspausdinęs darbuotojas	2025-01-22 nuorašą suformavo Daiva Tankevičienė
Paieškos nuoroda	-
Papildomi metaduomenys	-