


47

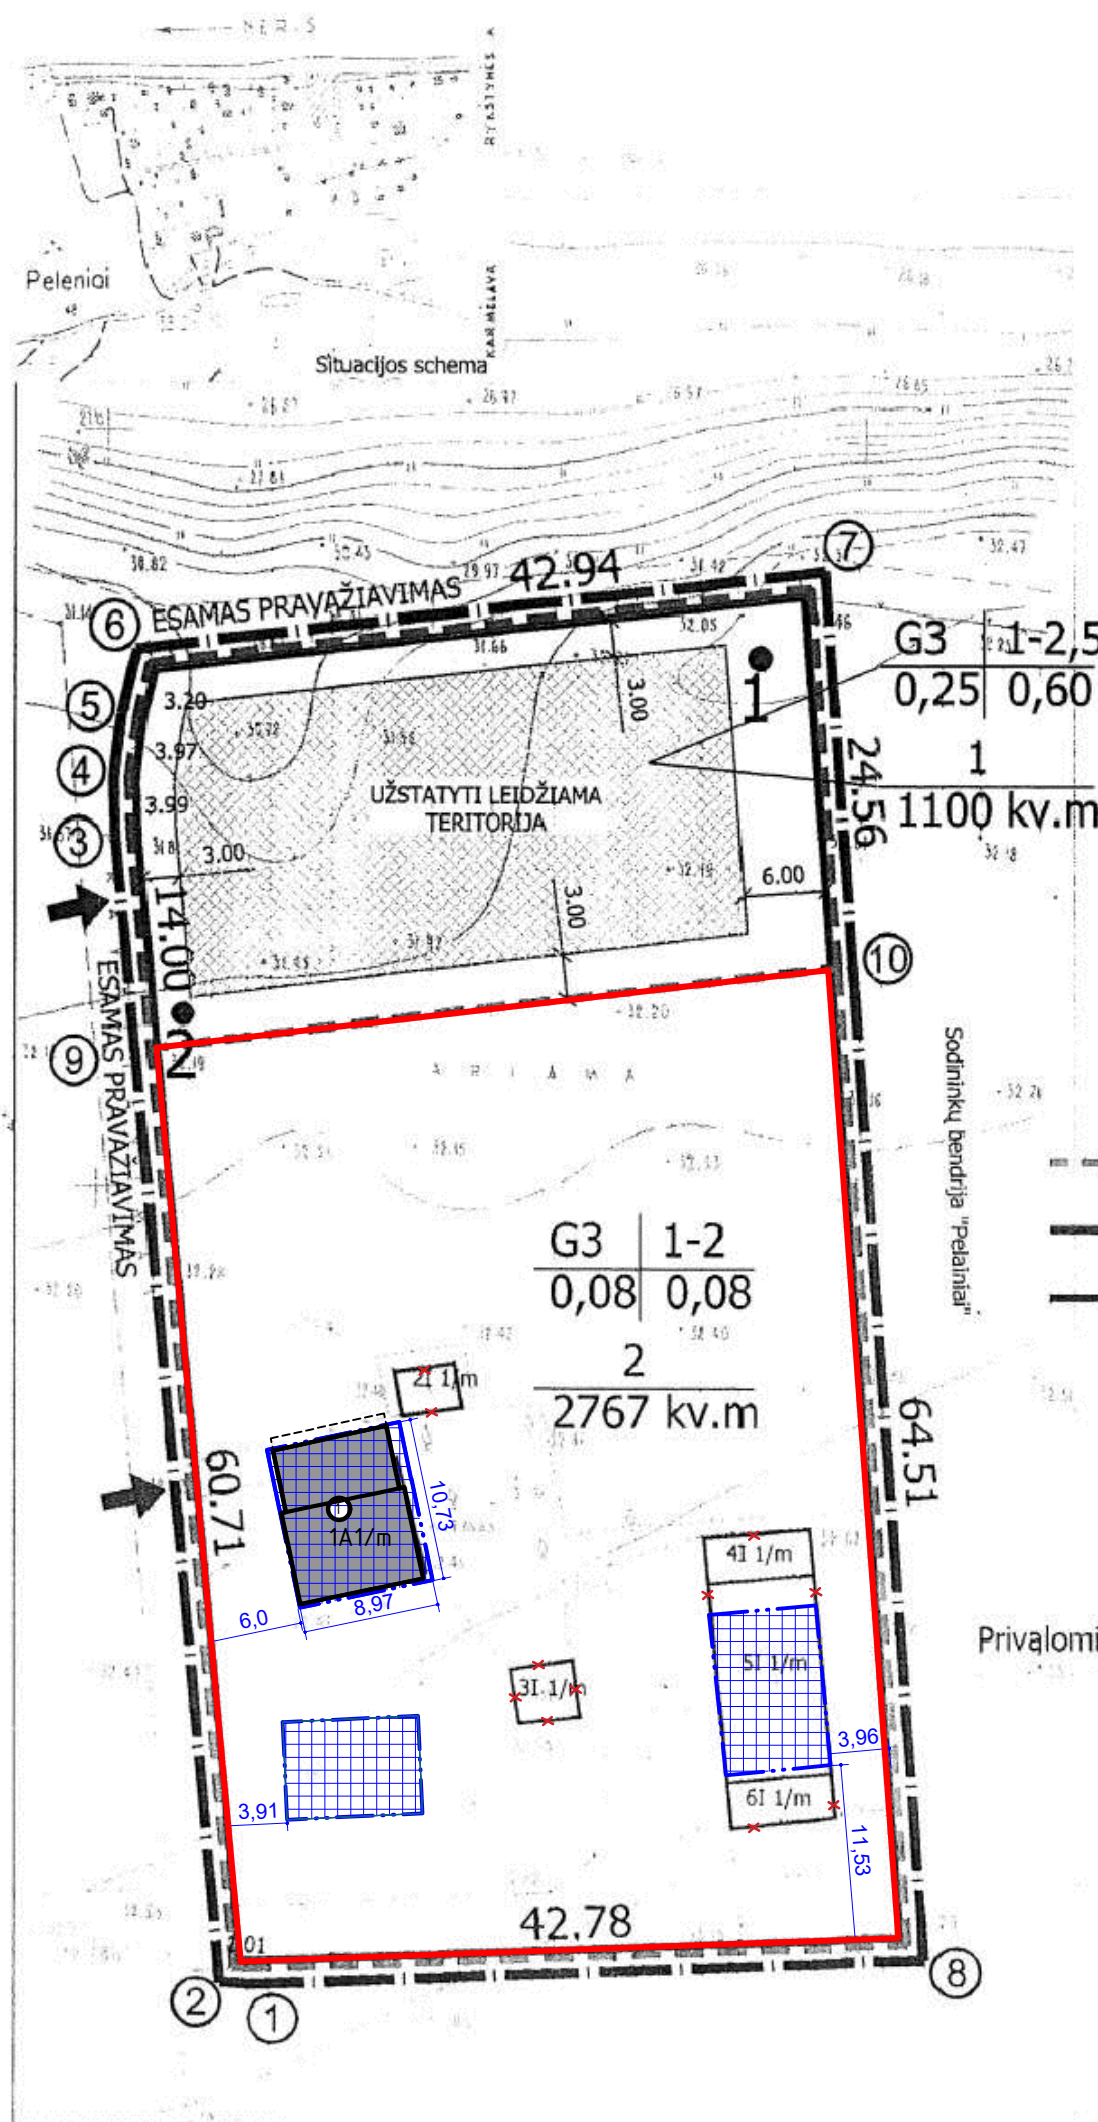

SKLYPO NR. IR TAŠKAI	SAVININKAS	PASKIRTIS, POBŪDIS	SKLYPO PLOTAS IR TANKIS	SERVITUTAI SKLYPE	SKLYPO SERVITUTAI KITUOSE SKLYPUOSE	ŽEMĖS NAUDOJIMO APRIBOJIMAI
ADRESAS						
1 (TARP TAŠKŲ 9, 3-7, 10)	Vilmantas Ivanauskas	G3 (sodybinio užstatymo, individualūs gyvenamieji namai)	1100 kv.m 0,25 (normatyvinis)	Nėra	Nėra	Vandens telkinių (Neries upės) apsaugos zona (500 m - XXIX)
2 (TARP TAŠKŲ 10, 8, 1-2, 9)	Vilmantas Ivanauskas	G3 (sodybinio užstatymo, individualūs gyvenamieji namai)	2767 kv.m 0,20 (normatyvinis)	Nėra	Nėra	1. Vandens telkinių (Neries upės) apsaugos zona (500 m - XXIX); 2. 0,4 kW ETL apsaugos zona (po 2m - VI);

PASTABOS:

1. Visi sklypų taškai - koordinuoti (žiūrėti ribų planus).
2. Rengiant detalųjį planą įregistruotas sklypas dalinamas į dvi namų valdas.

SUTARTINIAI PAŽYMĖJIMAI

- | | |
|-----------|-----------------------------------|
| — — — — — | PROJEKTUOJAMI SKLYPAI |
| — — — — — | ĮREGISTRUOTAS SKLYPAS |
| — — — — — | DETALIOJO PLANO GALIOJIMO RIBOS |
| 1 | ARTEZINIS GRĘŽINYS |
| 2 | BUITINIŲ NUOTEKŲ VALYMO ĮRENGIMAI |

PAAIŠKINIMAI:


Privalomieji reikalavimai: 1 - sklypo naudojimo būdas;

1	2
3	4

$\frac{M}{N}$ M - sklypo numeris
 N - sklypo plotas

DERINIMAI

AT	Detalusis planas sudarintas Kauno r. praeisairinė geologinio tarnybos Valstybinės praeisairinės priežiūros inspekcija Inspektorius Dainius Polonskas 2001.04.20	Sudarinta 2001.04.20 159							
S;	KAUNO RAJONO SAVIVALDYBĖS Statybos ir urbanistikos skyriaus kraštovaizdžio architektas M. LUKOŠIENĖ	ORGANIZATORIUS 2001.04.19							
AS	UAB "PASTOGĖ"	ORGANIZATORIUS: V. OBJEKTAS: Sklypo Pelainių km. Karmėlavos sen. Kauno raj. detalusis planas (registruoto sklypo padalijimas į dvi namų valdas)							
	DETALUSIS PLANAS PAGRINDINIS BRĖŽINYS M 1:500 <table><tr><td>PROJ. VADOVAS</td><td>I. KORŠAKIENĖ</td><td rowspan="3">DALIS-LAPAS</td></tr><tr><td>PR. DALIES VADOV.</td><td>R. JURIENĖ</td></tr><tr><td>PROJ. AUTORIUS</td><td>J. ŽAGORSKAS</td></tr></table>	PROJ. VADOVAS	I. KORŠAKIENĖ	DALIS-LAPAS	PR. DALIES VADOV.	R. JURIENĖ	PROJ. AUTORIUS	J. ŽAGORSKAS	UŽS. NR. 1 /01 G-1
PROJ. VADOVAS	I. KORŠAKIENĖ	DALIS-LAPAS							
PR. DALIES VADOV.	R. JURIENĖ								
PROJ. AUTORIUS	J. ŽAGORSKAS								

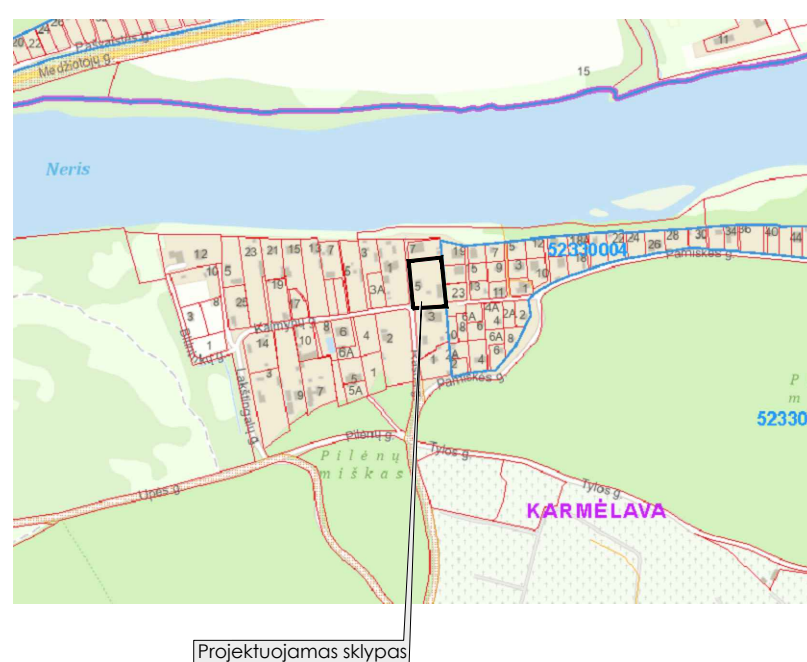

SUTARTINIAI ŽYMĖJIMAI

- | | |
|---|---|
|  | PROJEKTUOJAMO SKLYPO RIBA |
|  | TIKSLINAMA STATYBOS ZONOS RIBA |
|  | TIKSLINAMA STATYBOS ZONA, pastatų aukštis 8,5 m |
|  | REKONSTRUOJAMAS GYVENAMASIS NAMAS |
|  | NAIKINAMA ESAMŲ PASTATŲ VIETA |
|  | IŽVAŽIAVIMAS-ŠIŽVAŽIAVIMAS, PAGAL DP |

PASTABOS:

- 1) Kauno apskrities viršininko įsakymu 2001 m. birželio 27 d. įsakymu Nr. 02-05-4791 patvirtinto detaliojo plano koregavimas žemės sklype Rasos g. 5, Pelenių k., Karmėlavos sen., Kauno raj.
- 2) Automobilių parkavimas turi būti sprendžiamas sklypų ribose.
- 3) Gretimuose sklypuose (aplinkinėse teritorijose) vykdoma veikla planuojamai teritorijai įtakos neturės.
- 4) Rengiamas detaliojo plano koregavimas statybos ribų ir statybos zonos patikslinimui.
- 5) Užstatymo zona tikslinama aplink esamą gyvenamą namą, ūkinius pastatus, naujai formuojama sklypo šiaurės vakarų dalyje.
- 6) Detaliojo plano sprendiniai nepažeidžia trečiųjų asmenų interesų.
- 7) Detaliojo plano sprendiniai neprieštarauja Kauno rajono savivaldybės teritorijos bendrojo plano sprendiniams.
- 8) Rengiant detalaus plano koregavimą teritorijos tvarkymo ir naudojimo režimas nekeičiamas, vadovautis patvirtintame pagrindiniame brėžinyje nurodytu teritorijos tvarkymo ir naudojimo režimu.

M. Č. (nuolatinio Lietuvos gyventojų individualios veiklos vykdymo pažyma Nr. 704459) tel. 8 654 64286, el.p. renata.mauruce@gmail.com				Kauno apskrities viršininko įsakymu 2001 m. birželio 27 d. Nr. 02-05-4791 patvirtinto detaliojo plano koregavimas Žemės sklype Rasos g. 5, Pelenių k., Karmėlavos sen., Kauno raj.				
A2066	PV, PDV	M.Č.		BRĖŽINYS: Pagrindinis brėžinys, M 1:500			LAIDA	
A2066	arch.	M.Č.					0	
LT	STATYTOJAS:			ŽYMUO: 2025-01-DPK-PB			LAPAS	LAPŲ
							1	1