


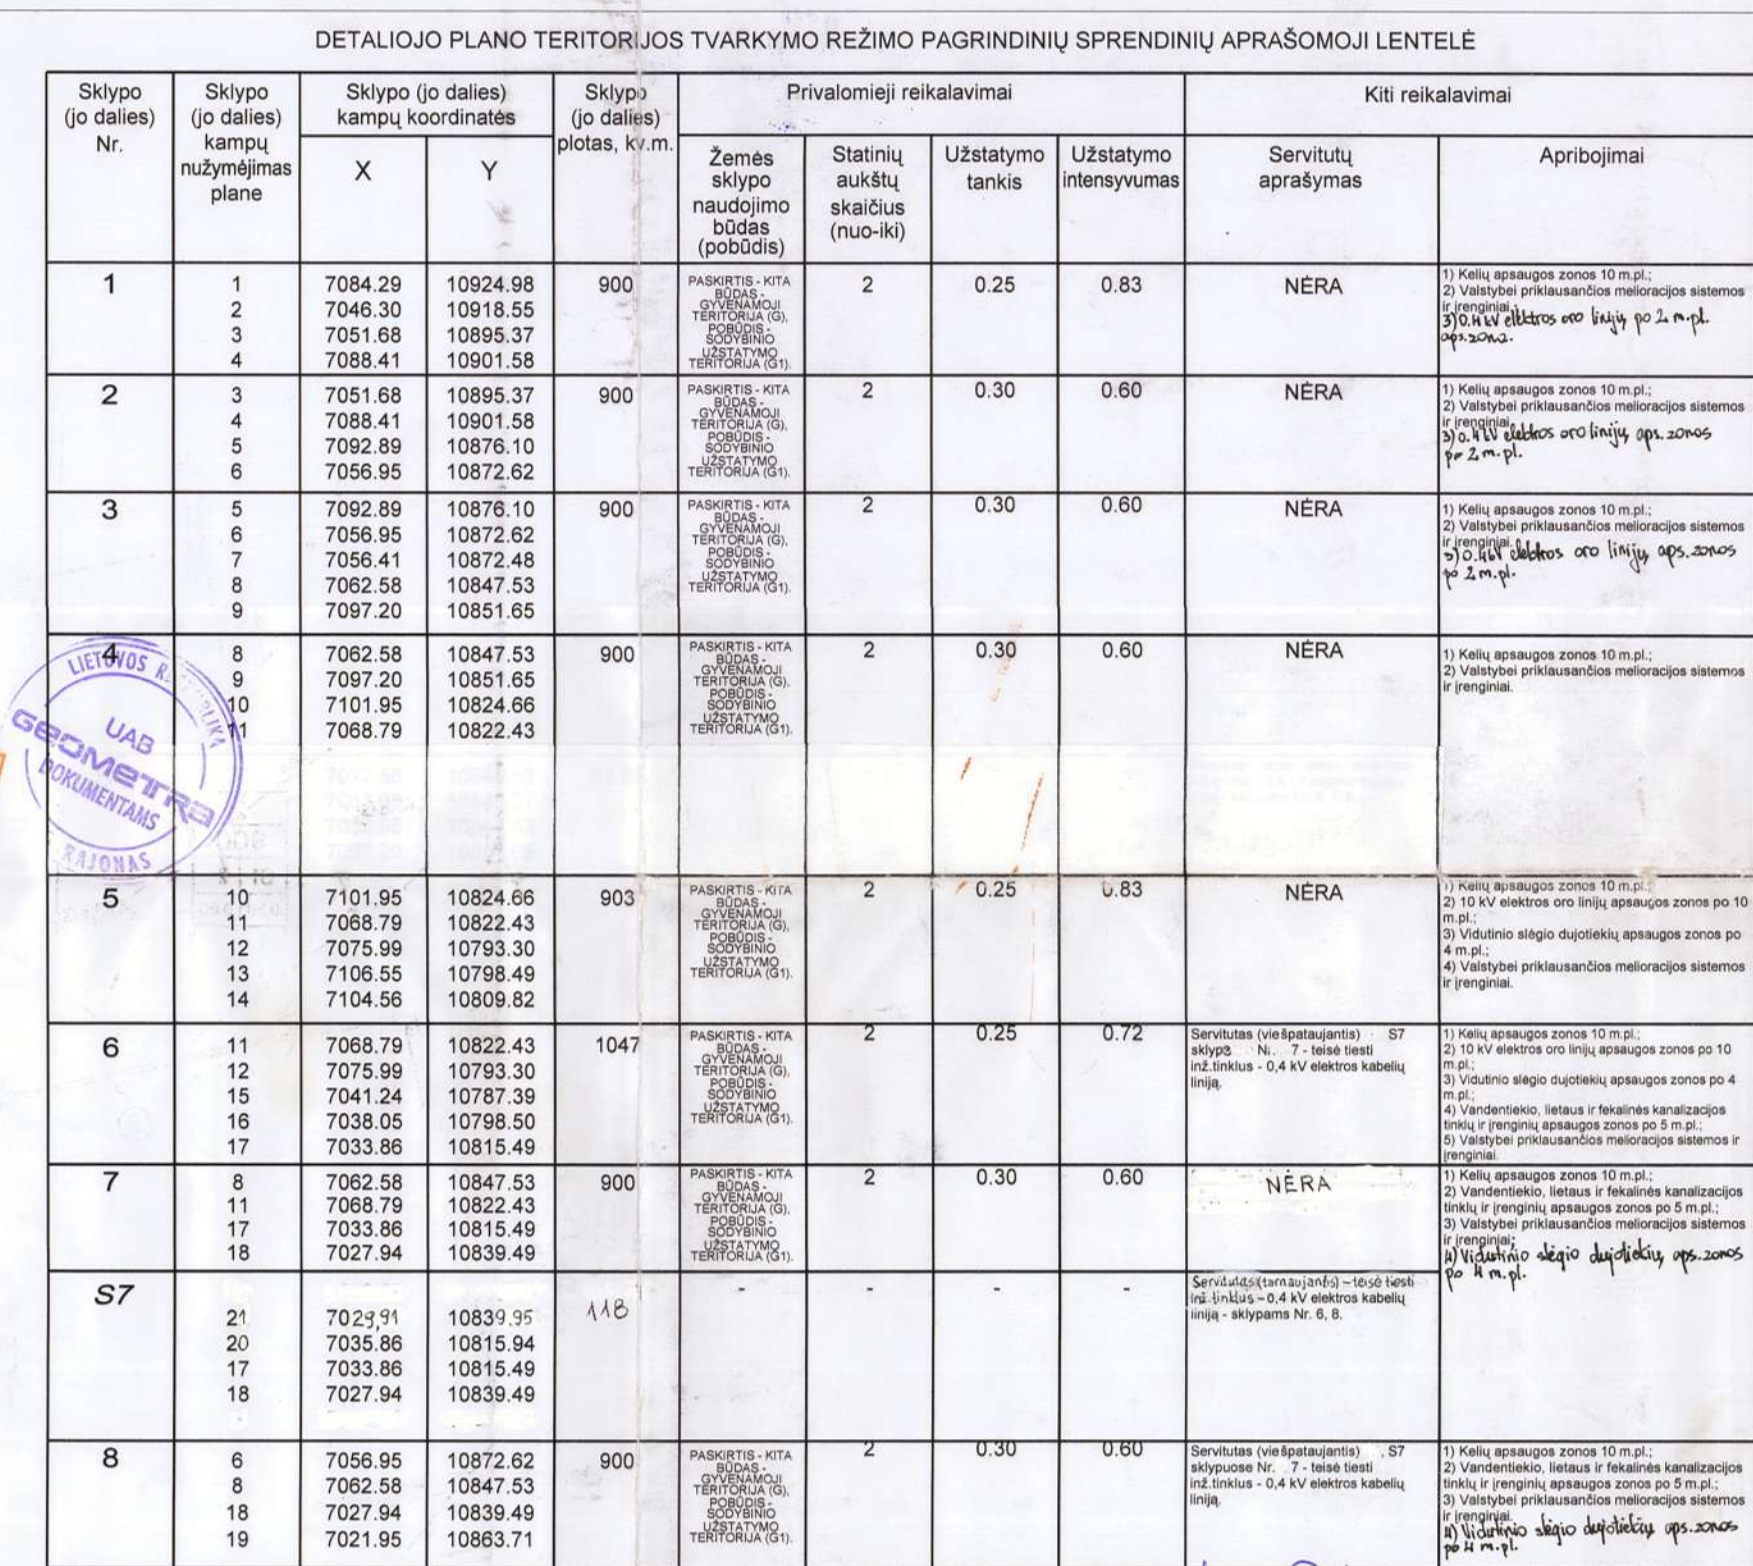

Horizontalės pravaistos kas 0.5m
Koordinatų sistema-Kauno vietinė
Aukščių sistema-Baltijos

1. DETALIUOJŲ PLANŲ SUDAROMINAMAS Į 8 SKLYPUS IR KEIČIAMA SKLYPO PAGRINDINĖ TIKSLINĖ ŽEMES NAUDOJIMO PASKIRTIS IR ŽEMES ŪKIO PASKIRTIES Į KITOS PASKIRTIES ŽEMĘ (SODYBINIO UŽSTATYMO TERITORIJĄ (G1))
2. BRĖŽINYS NESKIRTAS MATUOTI.
3. SKLYPO IR SERVITUTŲ TAŠKAI 1...23 KOORDINUOTI.
4. SKLYPO TAŠKŲ KOORDINATĖS, PLOTAI IR KITI MATAVIMAI PATEIKTI METRAIS.
5. NUMATYTOS ŽEMES ZONOS ESAMAI 10 KV ELEKTROS ORO LINIJAI.
6. NUMATYTOS BEI IŠKIRTOS ŽEMES ZONOS PROJEKTUOJAMA 0,4 KV ELEKTROS KABELIŲ LINIJA, VARTOTOJŲ ELEKTROS ĮRENGINIŲ PRIEJUNGIMUI NUO ESAMOS 0,4 KV ELEKTROS ORO LINIJOS L-400 IS TR-625 ARTIMIAUSIOS ATRAMOS IR ĮVADINIAS APSKAITOS SKYDELIAS
7. VANDENTIEKIO IR ŪKIO NUOJUKO TINKLUS PLANUOJAMA PAJUNGTI PRIE ESAMŲ VANDENTIEKIO IR KANALIZACIJOS LINIŲ TREMTINIŲ, NARSIEČIŲ GATVĖS.
8. SKLYPUOSE ESANČIUS INŽINERINIUS TINKLUS EKSPLOATUOTI VADOVAUJANTIS LR VYRIAUSYBĖS NUTARIMU NR. 1640.
9. IŠORĖS GAISRŲ GESINIMUI VALSTYBINĖJE ŽEMĖJE PROJEKTUOJAMAS PRIEŠGAISRINIS HIDRANTAS.
9. ĮVAŽIAVIMAS Į SKLYPUS NR. 1.-4. PLANUOJAMAS IR TREMTINIŲ GATVĖS, Į SKLYPUS NR. 6, 7, 8.-1. NARSIEČIŲ GATVĖS, Į SKLYPA NR.5.-1. BRĖDŽIO GATVĖS.

3/4

- 1- SKLYPO NAUDOJIMO B ŪDAS
- 2- STATINIŲ AUKŠTINGUMAS
- 3- SKLYPO UŽSTATYMO TANKIS (NORMATYVINIS)
- 4- SKLYPO UŽSTATYMO INTENSIVUMAS

M - SKLYPO NUMERIS
N - SKLYPO PLOTAS KV. M

NEKILNOJAMOJO TURTO REGISTRE ĮREGISTRUOTO SKLYPO RIBOS
NAUJOS PLANUOJAMO SKLYPO RIBOS
DETALIOJO PLANO GALIOJIMO RIBA
STATYBOS ZONOS RIBA
GREITIMŲ SKLYPŲ RIBOS
KELIO APSAUGOS ZONOS PO 10 M.PL.RIBA
ŪKIO NUOTEKŲ TINKLŲ APSAUGOS ZONOS PO 5M. RIBA
VIDUTINIO SLĖGIO DUJOTEIKIO APSAUGOS ZONOS PO 4 M. RIBA
10 KV ELEKTROS ORO LINIJOS APSAUGOS ZONOS PO10M. RIBA
UŽSTATYTI LEIDŽIAMA TERITORIJA

ĮVAŽIAVIMAS - IŠVAŽIAVIMAS

INŽ. KOMUNIKACIJŲ SERVISUITAI

PROJEKTUOJAMI ŪKIO NUOTEKŲ TINKLAI
PROJEKTUOJAMI VANDENTIEKIO TINKLAI
PROJEKTUOJAMAS 0.4 KV ELEKTROS KABELIS
PROJEKTUOJAMA ELEKTROS KABELIŲ ĮVADINIS APSKAITOS SKYDELIS
PROJEKTUOJAMŲ ŪKIO NUOTEKŲ TINKLŲ APSAUGOS ZONOS PO 5 M.PL.RIBA
PROJEKTUOJAMŲ VANDENTIEKIO TINKLŲ APSAUGOS ZONOS PO 5 M.PL.RIBA
PROJEKTUOJAMO 0,4 KV ELEKTROS KABELIO APSAUGOS ZONOS PO 1 M.PL.RIBA

PROJEKTUOJAMAS PRIEŠGAISINIS HIDRANTAS


➡ PROJEKTUOJAMA ĮVAŽIAVIMO Į SKLYPĄ VIETA

⛔ NAIKINAMA ĮVAŽIAVIMO Į SKLYPĄ VIETA

Taisymas:
Būzinėje: k, 7 šulpe,
4 indų pakaisymai suiedis garške,
kandėje: 4 šulpe, 7 šulps suvirta porusymu,
57 koordinatėmis ir platur, 1, 2, 3, 7, 8 apibojimas
Tikėti: $\sqrt{V} \times \frac{2}{\pi} \ln \frac{1}{\sqrt{V}}$

1. Šiuo projektu koreguojama 2004-12-23 Kauno r.sav. tarybos sprendimu Nr.235 patvirtintame detalizajame plane nustatyta įvažiavimo į sklypą vietą žemės sklype Tremtinių g. 2H, Naugardiškes k.,Garliavos apyl. sen., Kauno r.sav. sklypo kad.Nr. 5260/0001:737 Pajiesio k.v.
2. Brėžinys neskirtas matuoti.
3. Pakoreguoti detaliojo plano sprendiniai neprieštarauja Kauno r.sav. teritorijos bendrojo plano I-ojo ir II-ojo keitimo sprendiniams.
- 4.Detaliojo plano nustatyti privalomieji teritorijos tvarkymo ir naudojimo režimo reikalavimai nekeičiami.
5. Planuojamas sklypas nepatenka į saugomas gamtos ar kultūros paveldo teritorijas. Detaliojo plano koregavimo sprendiniai neigiamų socialinių, ekonominių pasekmių ir žalingo poveikio aplinkai neturės, nepažeisios gretimų žemės sklypų naudojimo sąlygų, nepažeis trečiųjų asmenų interesus. Rengiamo detaliojo plano koregavimo sprendiniai neprieštarauja galiojantiems atitinkamo ar aukštesnio lygmens teritorijų planavimo dokumentams.

Atestato Nr.		Užstatai akcinė bendrovė "ARCHITEKTAS"		KAUNO RAJONO ADMINISTRACIJOS TARYBOS 2004 - 12-23 SPRENDIMU NR. 235 PATVIRTINTO DETALIOJO PLANO KOREGAVIMAS, SIEKANT KOREGUOTI ĮVAŽIAVIMO Į SKLYPĄ VIETĄ ŽEMĖS SKLYPE, TREMTINIŲ G.Ž., KAUNO RAJONAS, GARLIAVOS APYL SEN., KAUNO R.SAV., SKLYPO kad.Nr 5260/0001:737 Pajiesio k.v.			
		(+370 37) 221212		www.pastatai.lt			
A 1883	PV.	Darius Visockis		2024			
A 2206	PROJEKT.	Aistė Vainiūtė		2024	PATVIRTINTO DP KOREGAVIMAS SUPAPRASTINTA TVARKA. SPRENDINIŲ BRĖŽINYS		
Etapas	STATYTOJAS (UŽSAKOVAS):			24/0829-2H -DPK-01			Lapų
DPK	A.Š.						Laida
							0
							1
							1

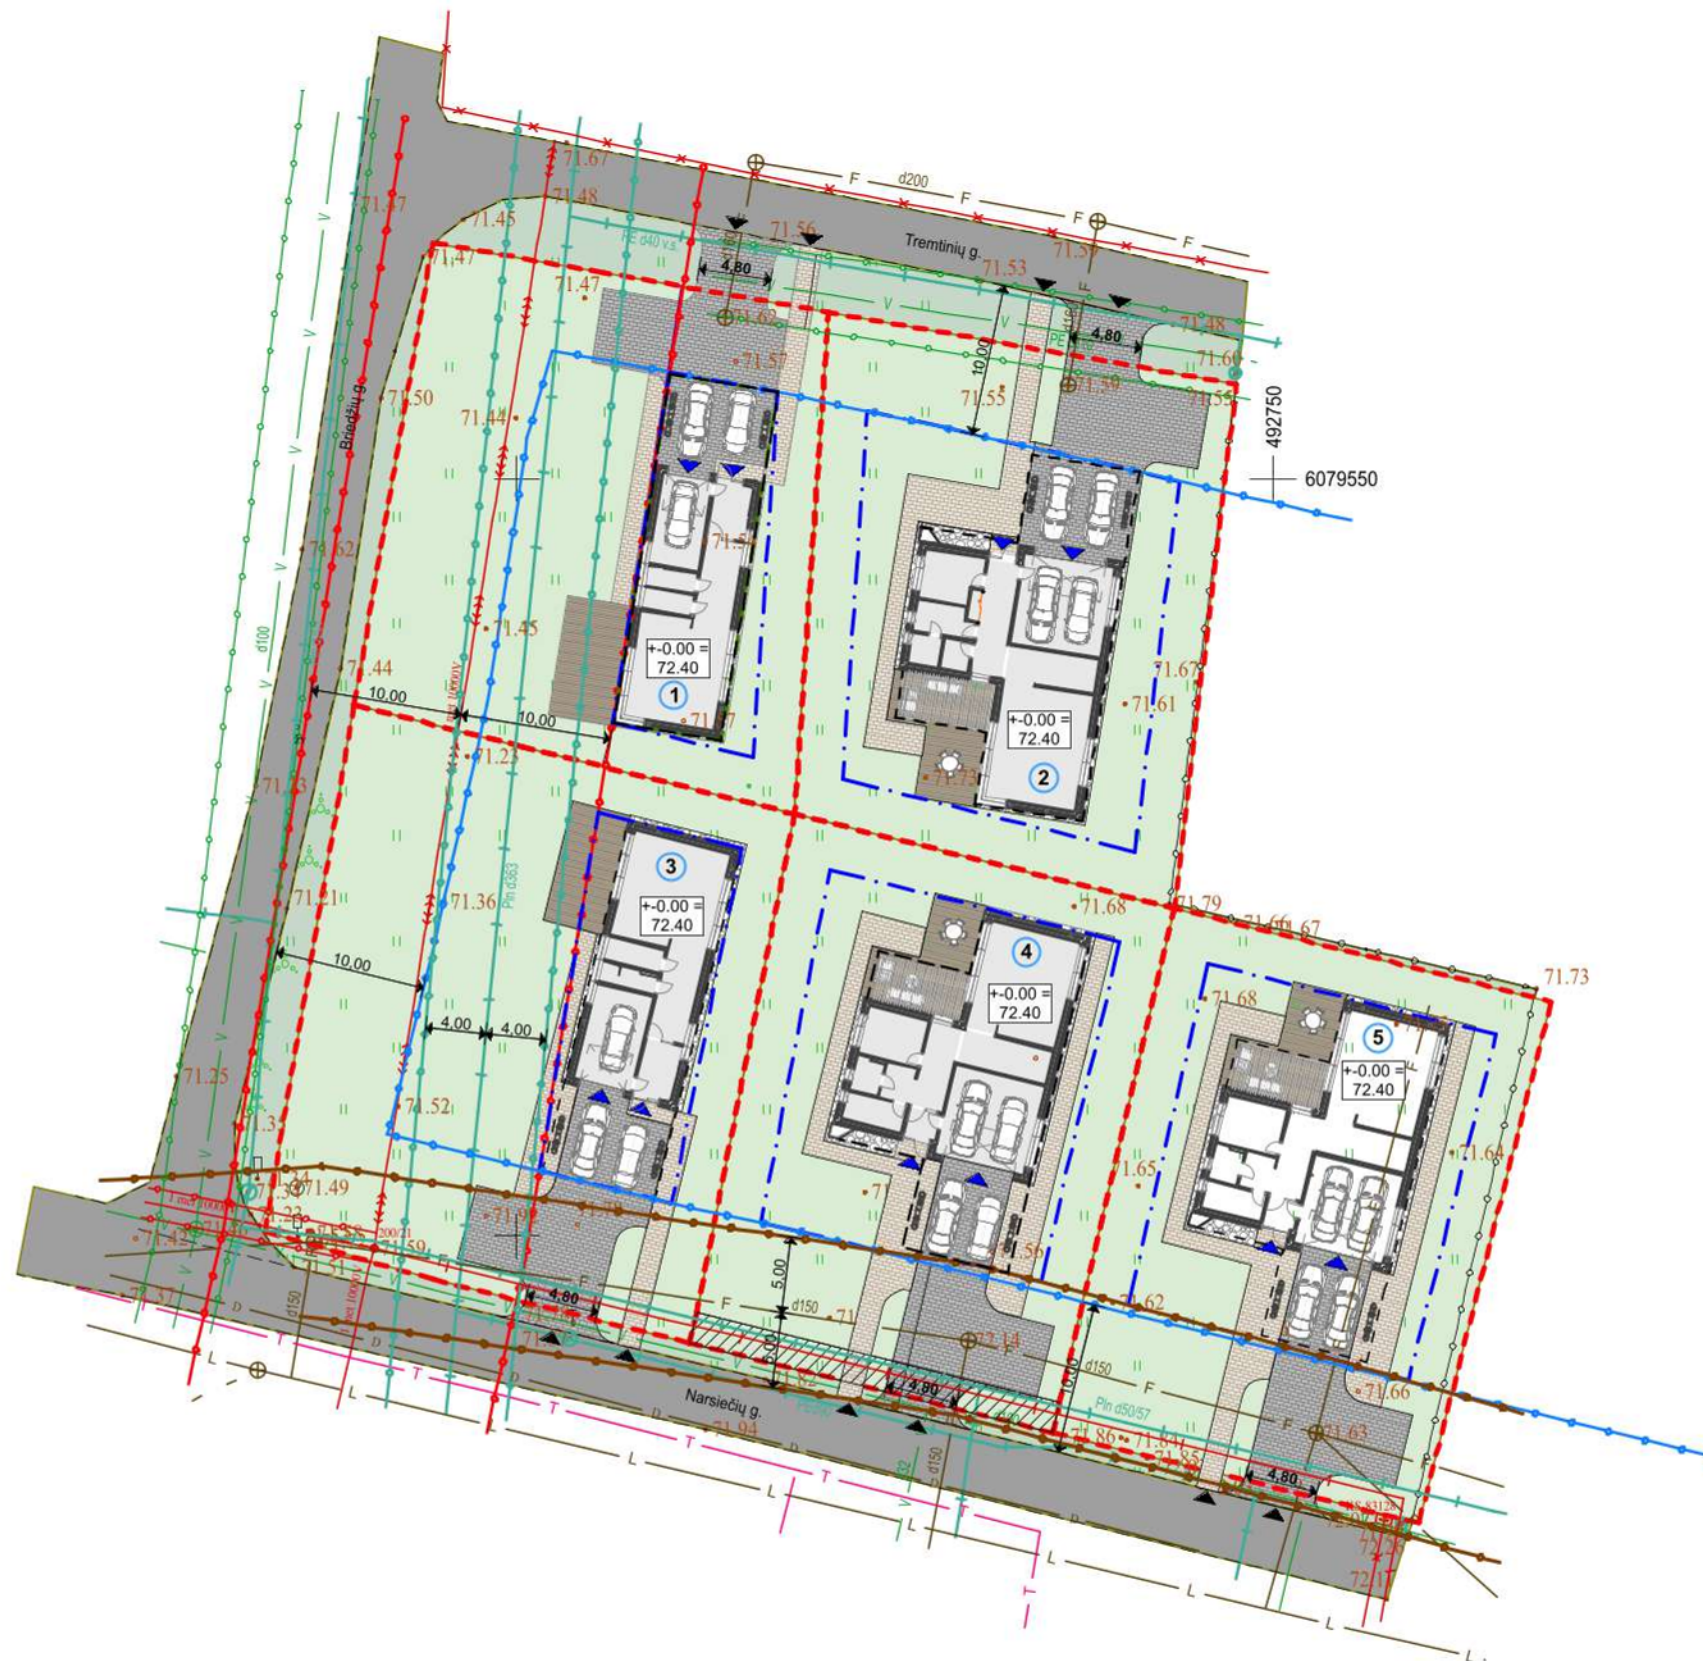


SITUACIJOS SCHEMA M 1:500

SUTARTINIAI ŽYMĖJIMAI	
	PROJEKTUOJAMI VIENBUČIAI GYVENAMIEJI NAMAI
	SKLYPO RIBA
	STATYBOS ZONOS RIBA
	ĮVAŽIAVIMAS/ĮĖJIMAS Į SKLYPĄ
	ĮVAŽIAVIMAS/ĮĖJIMAS Į PASTATĄ
	TERASOS DANGA
	TRINKELIŲ DANGA VAŽIUOJAMOJI DALIS
	TRINKELIŲ DANGA PĖSČIŲJŲ TAKAI
	ŽELDYNAI
	PROJEKTUOJAMOS SKLYPO ALTITUDĖS
	ESAMOS ALTITUDĖS
	KELIO APSAUGOS ZONA (10m)
	ŪKIO NUOTEKŲ APSAUGOS ZONA (5m)
	VIDUTINIO SLĖGIO DUJOTIEKIO APSAUGOS ZONA (4m)
	10kV ELEKTROS ORO LINIJOS APSAUGOS ZONA (10m)
	SERVITUTAS (tarnaujantis daiktas) teisė tiesti požeminės komunikacijas (50m²)

- ① - Tremtinių g.2H
② - Tremtinių g.2G
③ - Narsiečių 11A
④ - Narsiečių 11B
⑤ - Narsiečių 11C

Atestato Nr.				Uždaroji akcinė bendrovė "ARCHITEKTAS" (+370 37) 221212 www.pastatai.lt		KAUNO RAJONO ADMINISTRACIJOS TARYBOS 2004 -12-23 SPRENDIMU NR.235 PATVIRTINTO DETALIOJO PLANO KOREGAVIMAS, SIEKANT KOREGUOTI ĮVAŽIAVIMO Į SKLYPĄ VIETĄ ŽEMĖS SKLYPE TREMTINIŲ G.2H, NAUGARDIŠKĖS K., GARLIAVOS APYL SEN., KAUNO R.SAV., sklypo kad.Nr 5260/0001:737 Pajiesio k.v.				
A 1883	PV.	Darius Visockis			2024	SITUACIJOS SCHEMA M 1:500 iš rengiamo "VIENBUČIO GYVENAMOJO NAMO TREMTINIŲ 2H, NAUGARDIŠKĖS K., GARLIAVOS APYL. SEN., KAUNO R.SAV. STATYBOS PROJEKTAS"			Laida	
A 2206	PROJEKT.	Aistė Vainiūtė			2024				0	
							Lapas	Lapų		
Etapas	STATYTOJAS (UŽSAKOVAS):					24/0829-2H -DPK-02			1	1
DPK	A.Š.									

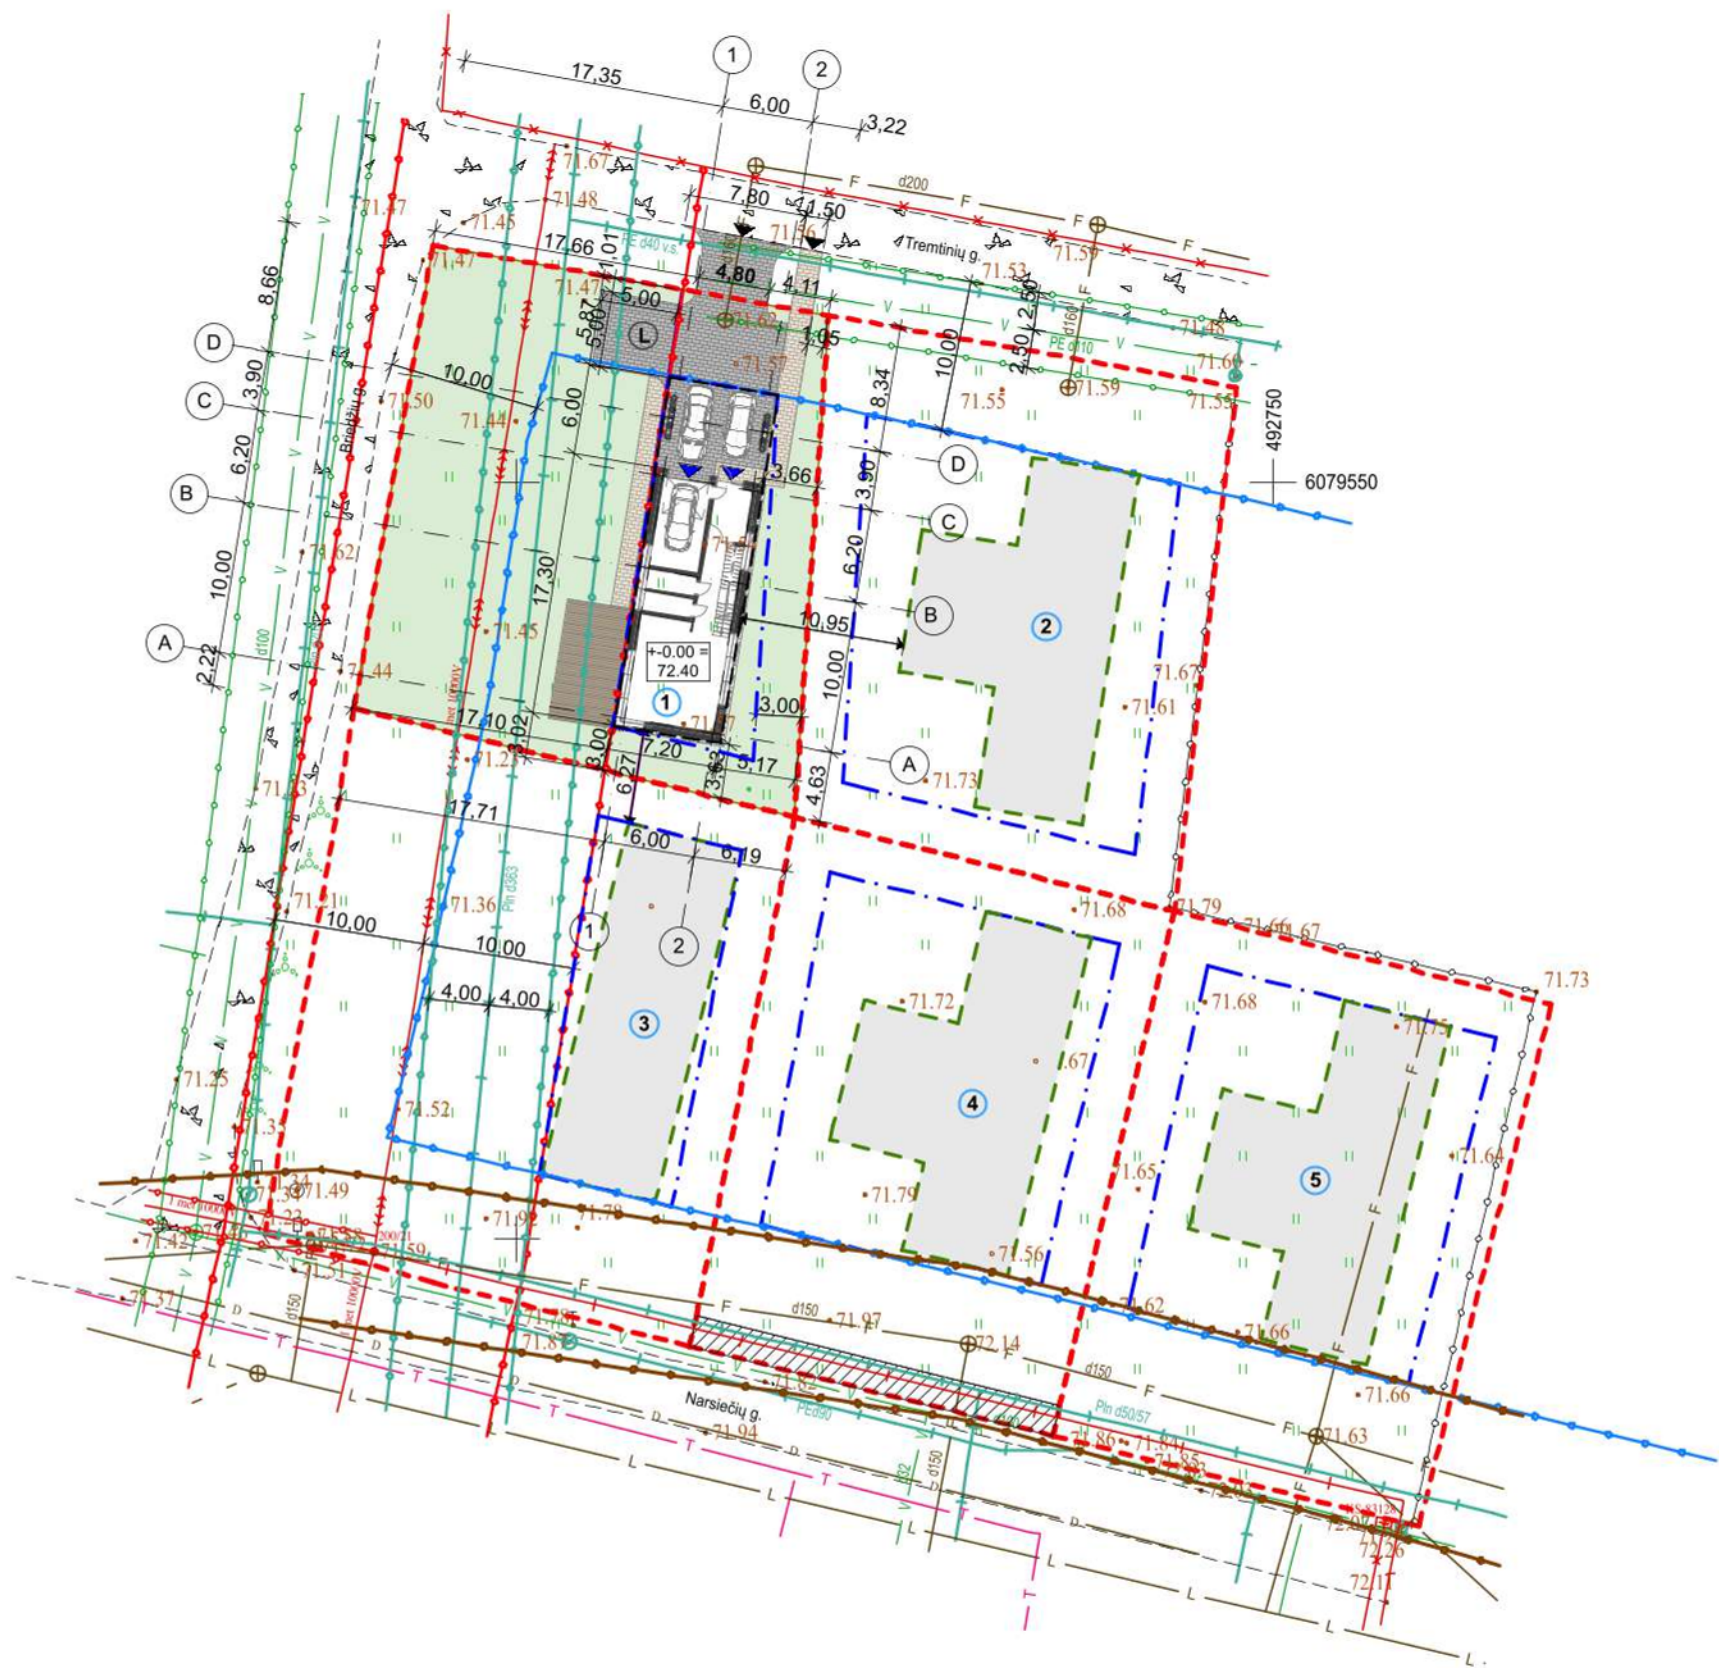

SUTARTINIAI ŽYMĖJIMAI	
1	PROJEKTUOJAMAS VIENBUTIS GYVENAMASIS NAMAS
L	STATYBINIO LAUŽO VIETA
---	SKLYPO RIBA
---	STATYBOS ZONOS RIBA
▲	ĮVAŽIAVIMAS/ĮĖJIMAS Į SKLYPĄ
▲	ĮVAŽIAVIMAS/ĮĖJIMAS Į PASTATĄ
■	TERASOS DANGA
■	TRINKELIŲ DANGA VAŽIUOJAMOJI DALIS
■	TRINKELIŲ DANGA PĖSČIŲJŲ TAKAI
■	ŽELDINAI
xx.xx	PROJEKTUOJAMOS SKLYPO ALTITUDĖS
xx.xx	ESAMOS ALTITUDĖS
---	KELIO APSAUGOS ZONA (10m)
---	ŪKIO NUOTEKŲ APSAUGOS ZONA (5m)
---	VIDUTINIO SLĖGIO DUJOTIEKIO APSAUGOS ZONA (4m)
---	10kV ELEKTROS ORO LINIJOS APSAUGOS ZONA (10m)
---	SERVITUTAS (tarnaujantis daiktas) teisė tiesti požeminės komunikacijas (50m ²)
---	PROJEKTUOJAMAS VIENBUTIS GYVENAMASIS NAMAS

- 1 - Tremtinių g.2H
2 - Tremtinių g.2G
3 - Narsiečių 11A
4 - Narsiečių 11B
5 - Narsiečių 11C

Atestato Nr.		Uždaroji akcinė bendrovė "ARCHITEKTAS" (+370 37) 221212 www.pastatai.lt			KAUNO RAJONO ADMINISTRACIJOS TARYBOS 2004 -12-23 SPRENDIMU NR .235 PATVIRTINTO DETALIOJO PLANO KOREGAVIMAS, SIEKANT KOREGUOTI ĮVAŽIAVIMO Į SKLYPĄ VIETĄ ŽEMĖS SKLYPE TREMTINIŲ G.2H, NAUGARDIŠKĖS K., GARLIAVOS APYL SEN., KAUNO R.SAV., sklypo kad.Nr 5260/0001:737 Pajiesio k.v.				
		A 1883	PV.	Darius Visockis		2024	SKLYPO UŽSTATYMO PLANAS M 1:500 iš rengiamo "VIENBUČIO GYVENAMOJO NAMO TREMTINIŲ 2H, NAUGARDIŠKĖS K., GARLIAVOS APYL. SEN., KAUNO R.SAV. STATYBOS PROJEKTAS"		
A 2206	PROJEKT.	Aistė Vainiūtė		2024	Lapas	Lapų			
Etapas	STATYTOJAS (UŽSAKOVAS): A.Š.				24/0829-2H -DPK-03			1	1
DPK									