


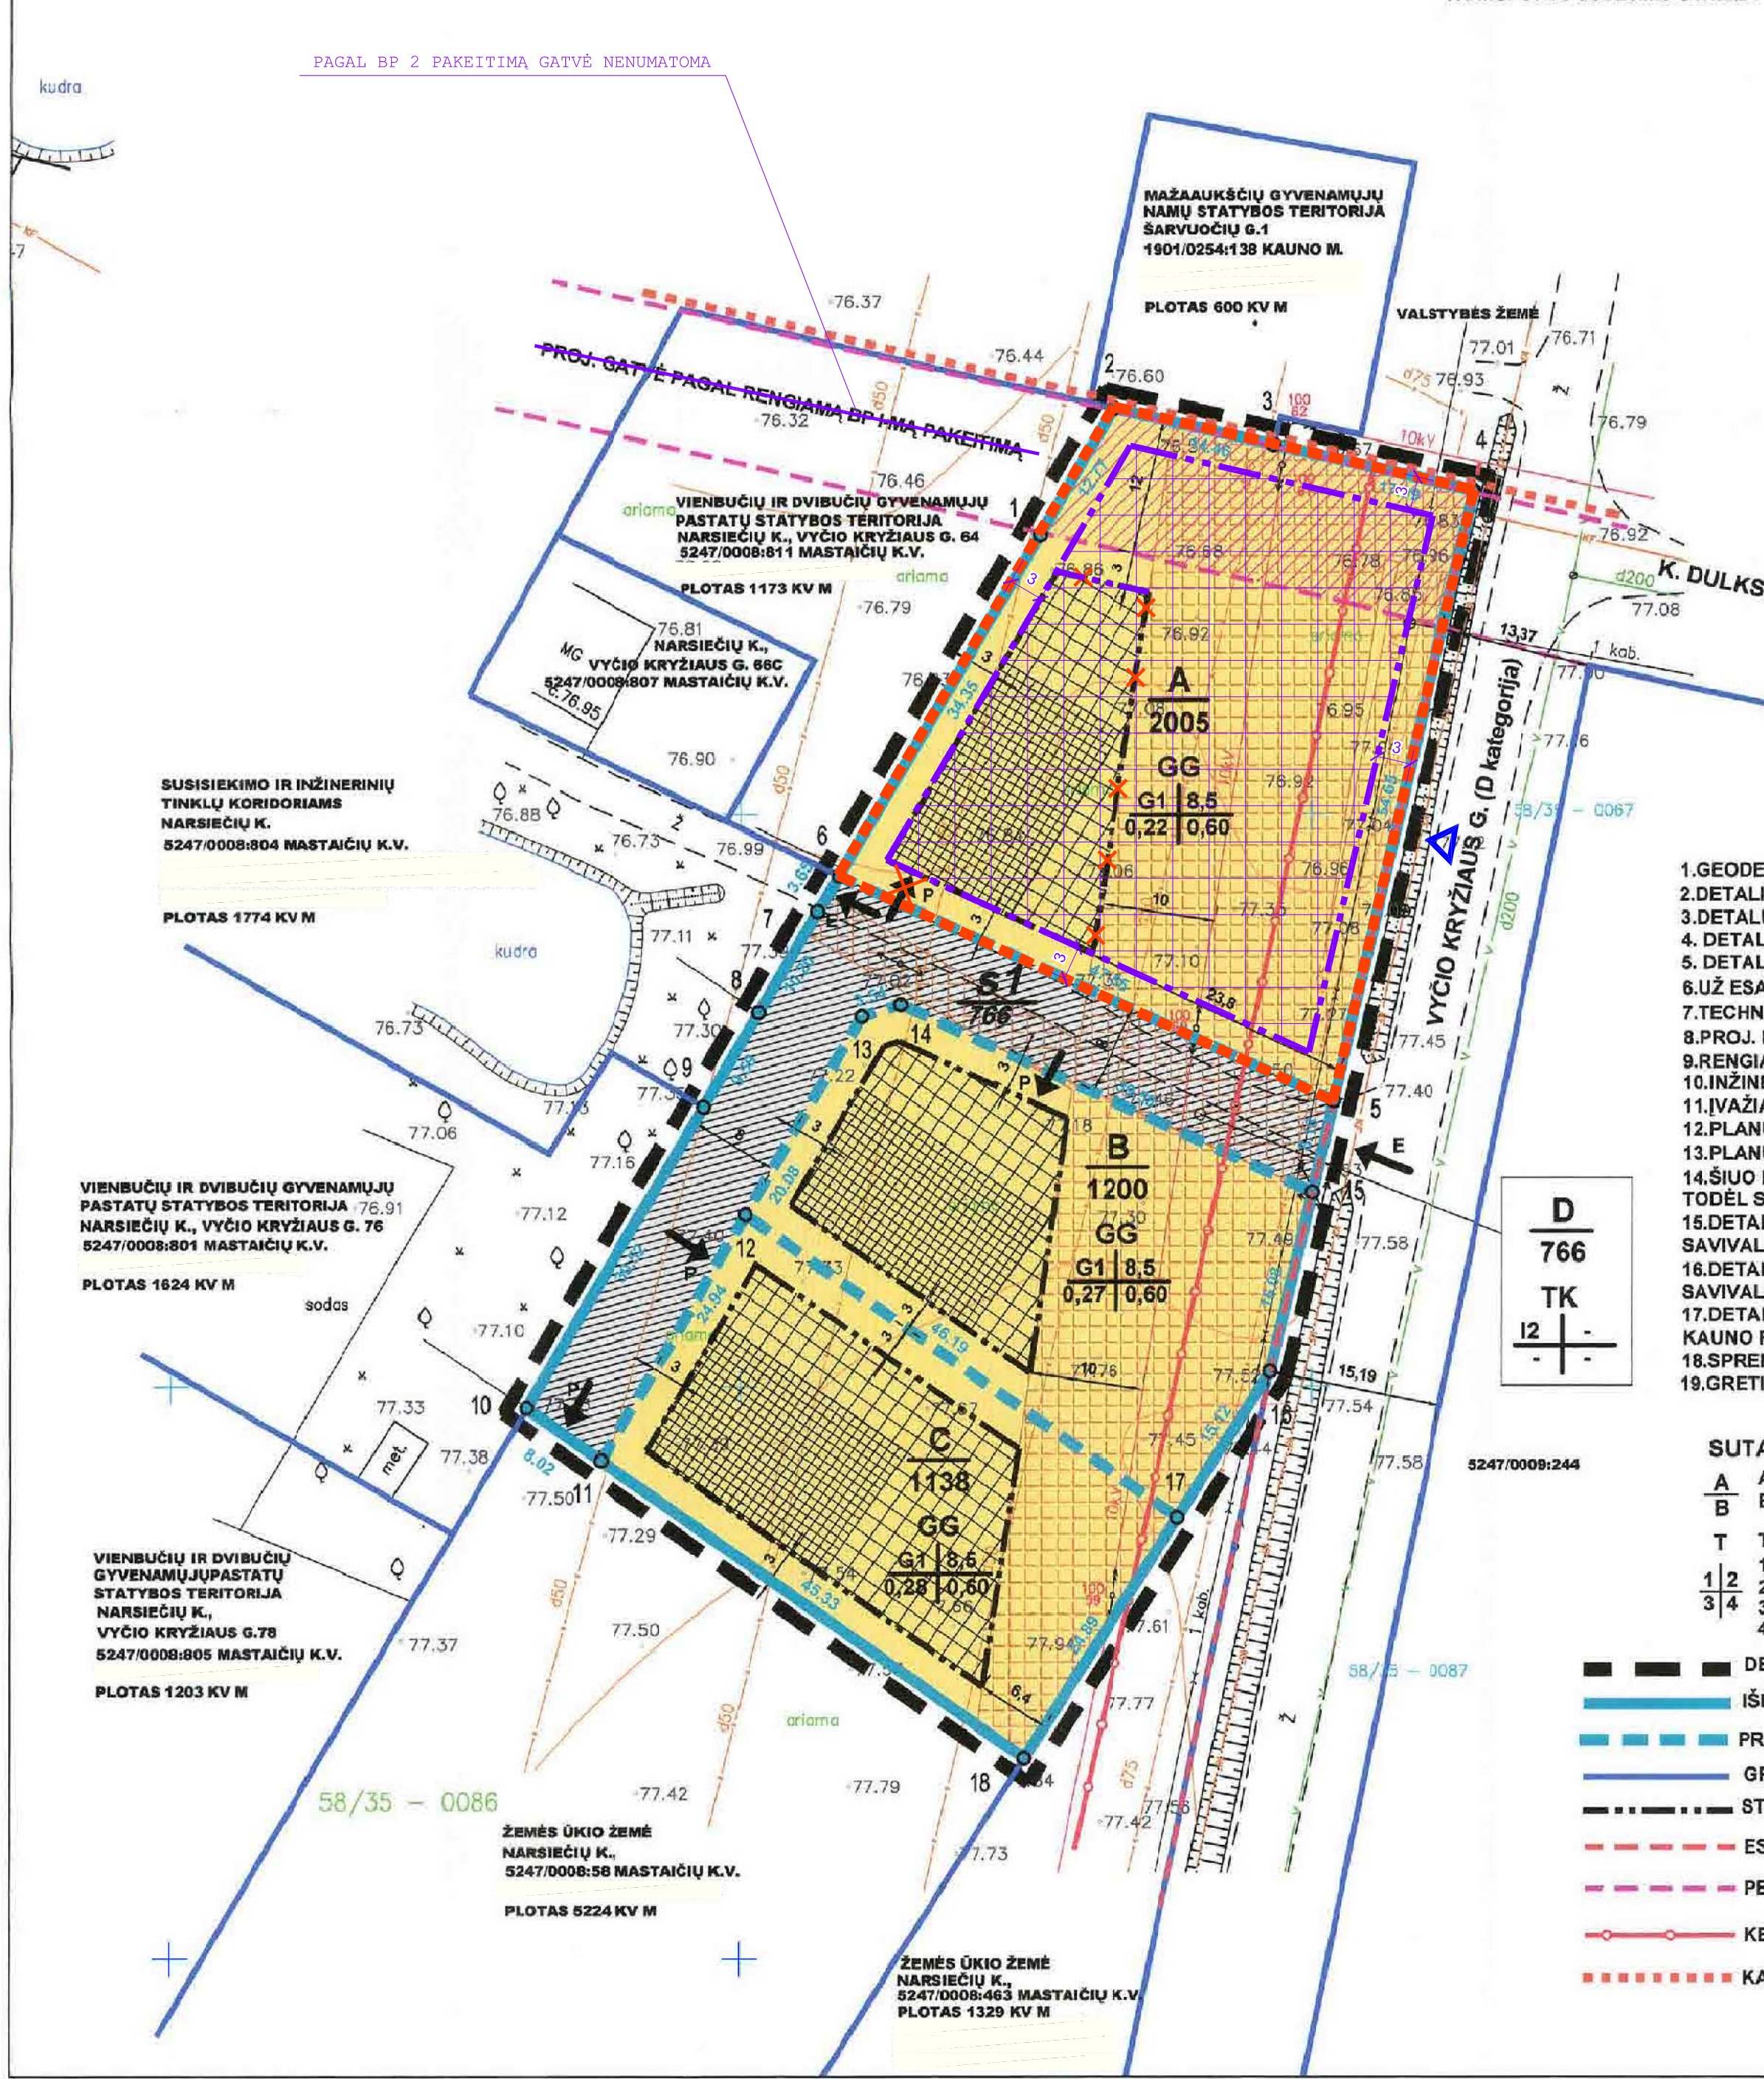


SITUAÇÃO SCHEMA

PLANAVIMO TIKSLAS:

- [illegible]

SUTARTINIAI ŽENKLAI	
A	A. SKLYPO RAIDĖ
B	B. SKLYPO PLOTAS
T	T. KONKRETS TERITORIJOS NAUDOJIMO TIPAS
1/2	1. ŽEMĖS SKLYPO NAUDOJIMO POBŪDIS
3/4	3. PASTATŲ AUKŠTIS (METRAIS)
1/4	4. UŽSTATYMO TANKUMAS (PASTATŲ)
1/4	4. UŽSTATYMO INTENSIVUMAS
	DETALUOTO PLANO GALIOJIMO RIBOS
	ĮŠIEKANČIOS SKLYPŲ RIBOS
	PROJEKTUOJAMOS SKLYPŲ RIBOS
	GREITINIŲ SKLYPŲ RIBOS
	1. STATYBOS RIBA
	ESAMŲ GATVIŲ RAUDONOSIOS LINIJOS
	PERSPĖKTYVINIŲ GATVIŲ RAUDONOSIOS LINIJOS
	KELIO APSAUGOS ZONOS
	KAINO MOKYTO RIBA
	STATOMŲ STATINIŲ ZONA
	SŪDOMA GYVENAMŲJO NAMO VIETA
	VIEŠBUČIŲ IR DUBUČIŲ GYVENAMŲJŲ PASTATŲ STATYBOS TERITORIJĄ (G1)
	SUSISIEKIMO IR INŽINERINIŲ TINKLŲ KORIDORIĄ (I2)
	SERVITUUTŲ ANTŽEMĖNĖS IR POŽEMĖNĖS KOMUNIKACIJOMS, INŽINERINĖS INFRASTRUKTŪROS KOMUNIKACIJŲ KORIDORIĄ
	TERITORIJĄ (PLOTAS APIE 43 KV KM, KURI GALI BŪTI PAMAIŠYTOJE VISOJEIŠKŲS POREIKIAMS, REHABITACIJAI RENGIAMO BENDROJO PLANSO I-ČIO PAKETIMO SPRENDIMAMS, ŠIOJE TERITORIJOJE NUMATYTA GATVĖ)
	ESAMŲ INŽINERINIŲ TINKLŲ APSAUGOS ZONOS (ĮŠKIRTUS MELIORACIJOS SISTEMŲ BEI JŲ ĮRENGINIŲ ZONAS)
	ĮVAŽJAVIMO Į PLYVIAVIMĄ (E-ESAMĮ, P-ĮVAŽJAVIMĄ)

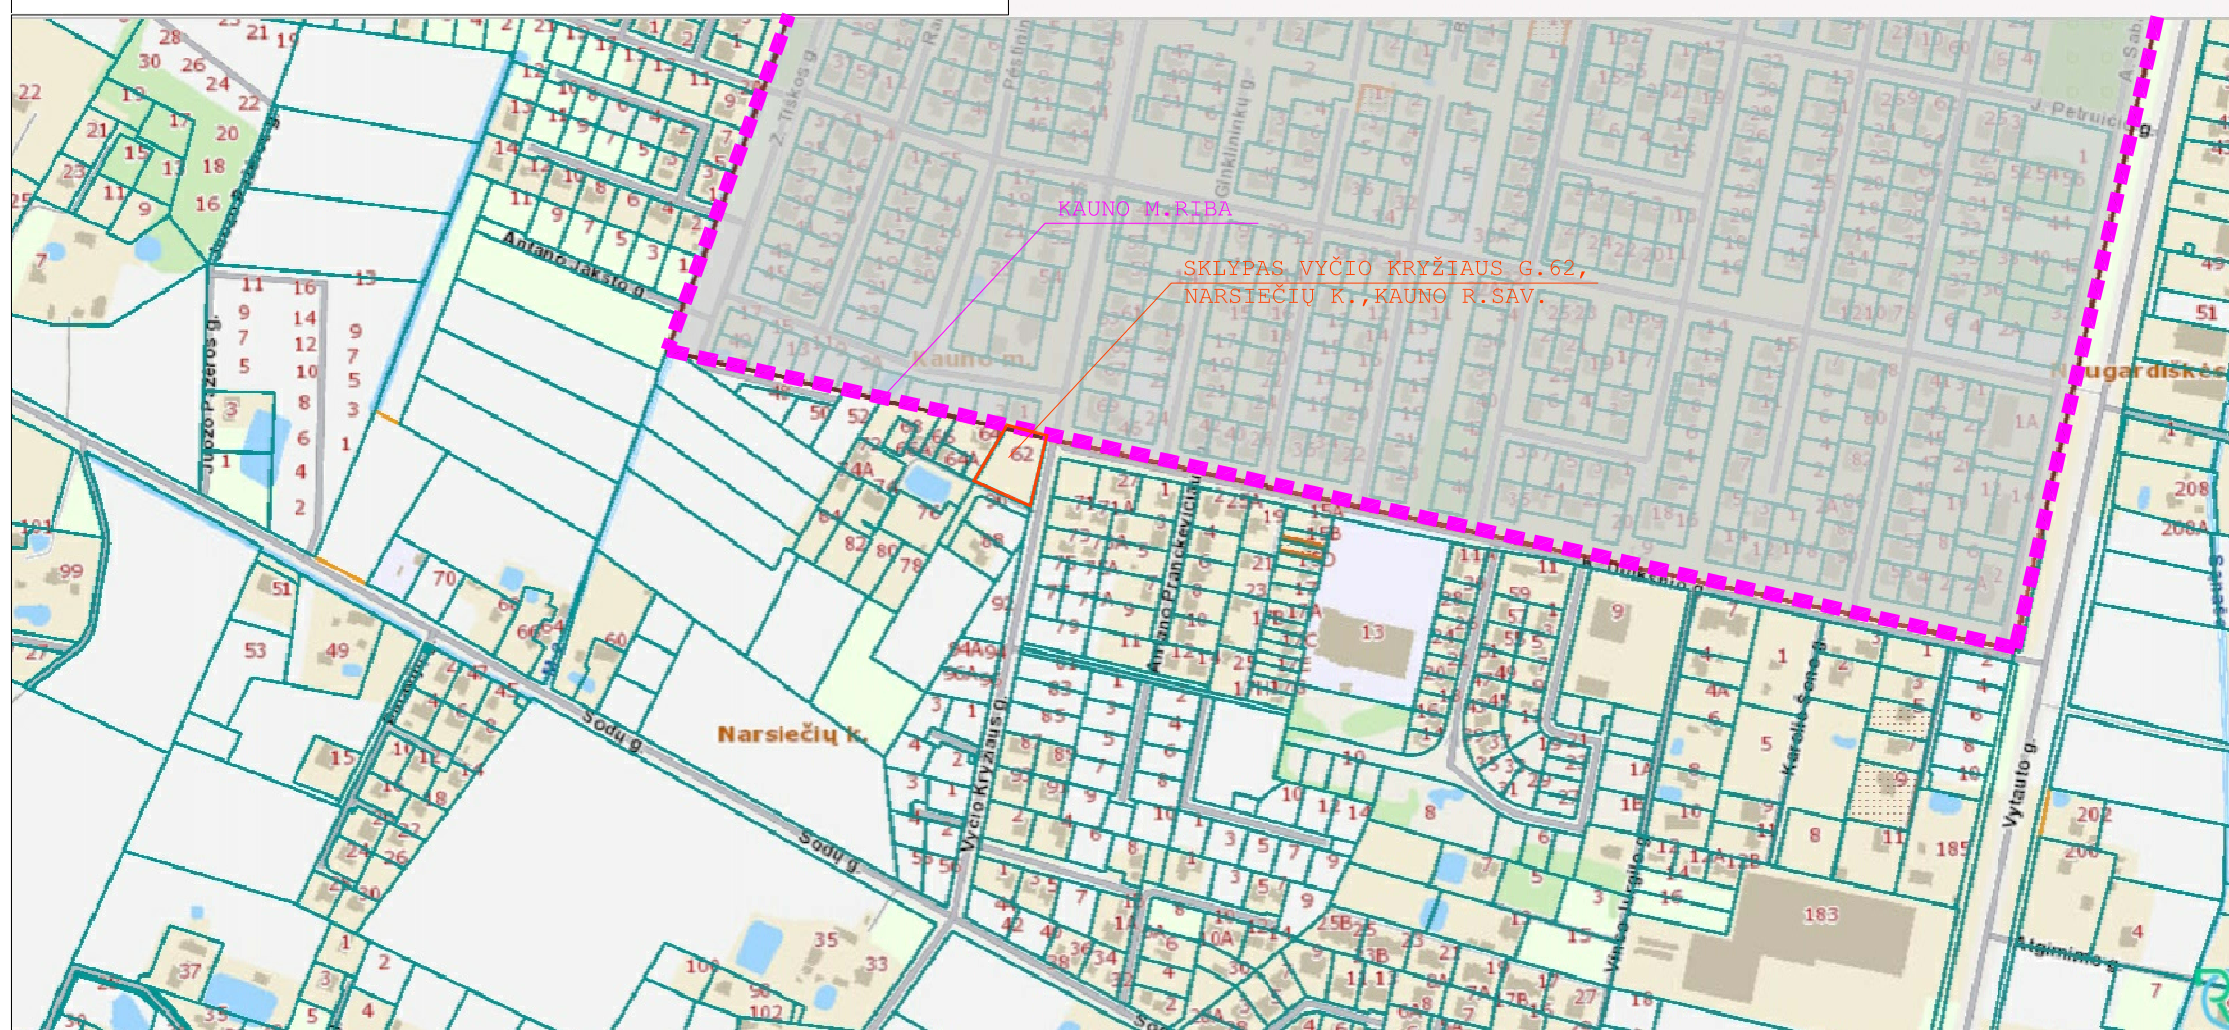[illegible]

- S U T A R T I N A I S E Y M E J Z M A I:**
-  SKLAPAS VIČIO KRYŠIAUS G.62,NARSIEČIŲ K.,ALŠĖNU SEN.,KAUNO R.SAV.
-  PLANUJAMA STATYBOS ZONA
-  NAUKINAMA DETALIUOJĄ PLANŲ NUSTATYTA STATYBOS ZONA
-  PROJEKTUOJAMAS ĮVAŽIAVIMAS Į/IVAŽIAVIMAS I SKLAPĄ
-  NAIKINAMAS ĮVAŽIAVIMAS Į/IVAŽIAVIMAS I SKLAPĄ

TECHNOEKONOMINIAI RODIKLIAI (IKI DP KOREGAVIMO)		
PAVAZINIMAS	MATO VNT	RODIKLIS
SKILPO PLOTAS	m ²	2005,00
SKILPO UŽSTATYMO INTENSIVUMAS	%	0,60(60%)
SKILPO UŽSTATYMO TANKUMAS	%	0,22(22%)
STATINIŲ KURŠTIS	m	IKI 8,50m
STATINIŲ KURŠTŲ SKAIČIUS	vnt	IKI 3A

DETALIAJAME PLANE NUSTATYTI TVARKYMO IR NAUDOJIMO REŽIMO REIKALAVIMAI ŽEMĖS SKLYPUI VYČIO KRYŽIAU G.62,NARSIEČIŲ K.,ALŠŲŲ SEN.,KAUNA R.SAV.,PATIKSLINUS DETALIOJO PLANO SPRENDINIUS,NEKINTA.

- [illegible]

[illegible]