



Žemės sklypas: Kauno r. sav., Domeikavos sen., Domeikavos k., Jaunimo g. 236;
Kadastro Nr. 5217/0012:1295;
Pagrindinė naudojimo paskirtis: Kita;
Naudojimo būdas: Gyvenamosios teritorijos (mažaukaucščių gyvenamųjų namų statybos)
Plotas: 0,0834 ha;
Nuosavybė: D.P., A.P., A.B., M.B.
Įregistruoti statiniai: Kiti statiniai (tarnaujamieji), 0,4 kv kabelių linijų tiesimas ir šių elektros įrenginių eksploatavimas tarp tasų nuo 7 iki 10; plotas 0,001 ha.
Situacijos esančių statinių:
1. Pastatas - gyvenamasis namas (unikalus Nr. 440-22010-4192), žymuo plane 1A2b;
Daikto pagrindinė naudojimo paskirtis - Gyvenamoji (dviejų būutų pastatai);
Užstatyta plotas - 152,00 kv.m. Bendras plotas - 230,52 kv.m.
Nuosavybė - D.P., A.P., A.B., M.B.

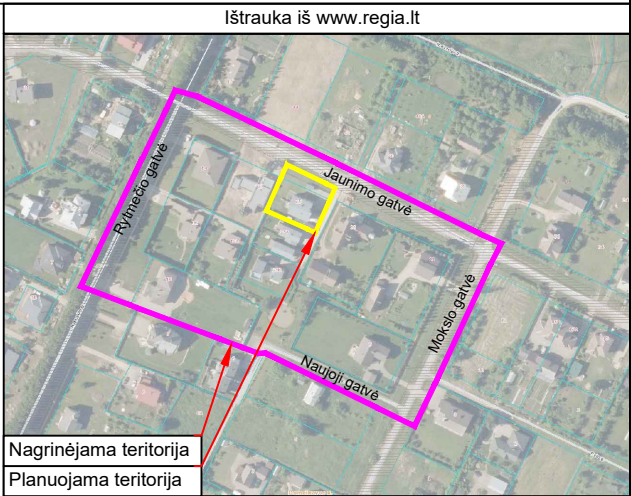

- Ši brėžini skaityti kartu su aiškinamuoju raštu, kuris yra neatsiejama Detaliojo plano koregavimo dalimi.

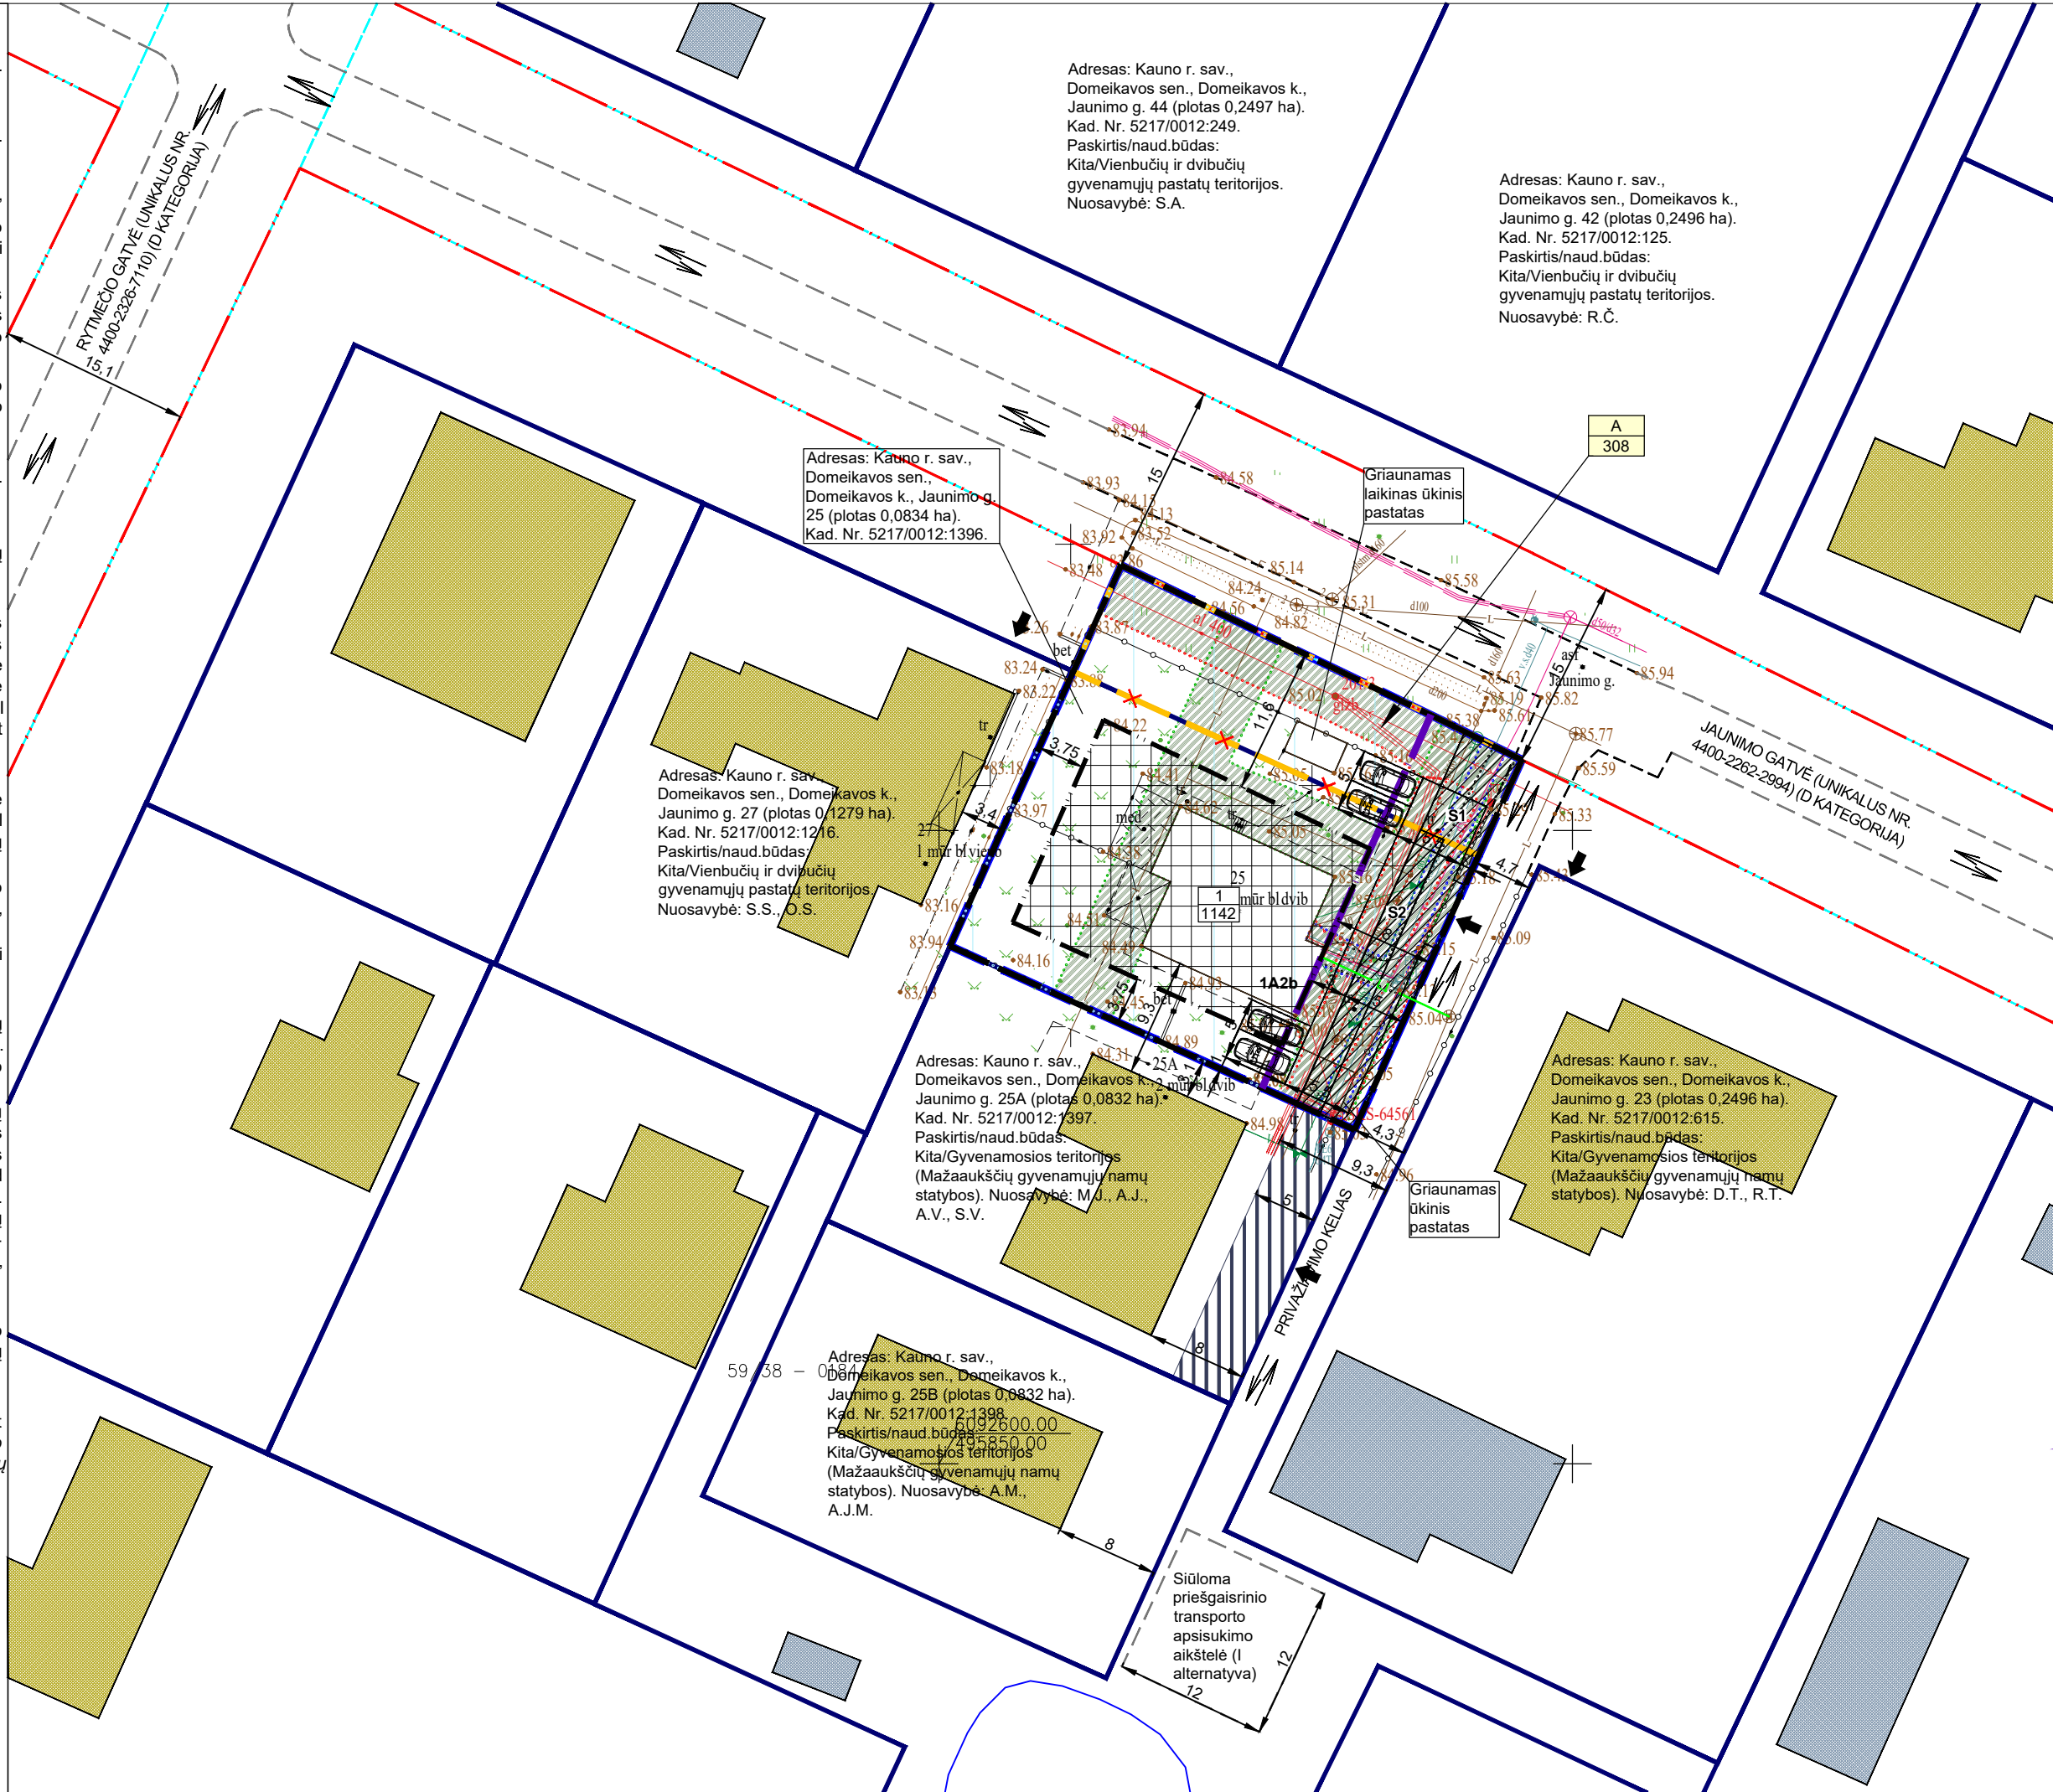

SUTARTINAI ŽYMĖJIMAI	
ESAMA SITUACIJA	
	Žemės sklypo riba, atlikus kadastrinius matavimus
	Registruoto inžinerinio statinio (gatvės) riba
	Planuojamoje teritorijoje esami pastatai
	Greitmas pastatas (paskirtis - gyvenamoji)
	Greitmas pagalbinio ūkio paskirties pastatas
	Esama/anksčiau suplanuoto servituto zona
	Esamos/anksčiau suplanuotos gatvės raudonosios linijos
	Esama gatvė/kelias
	Esamas įvažiavimas - išvažiavimas
	Esama eismo judėjimo kryptis
SPRENDINIAI	
	n - žemės sklypo numeris m - žemės sklypo plotas, m²
	Planuojamos teritorijos riba
	I etapu projektuojamas valstybinės žemės plotas (0,0308 ha)
	Naikinama žemės sklypo riba
	II etapu projektuojama sklypo riba
	Statybos riba
	Statybos linija
	Statybos zona
	Tikslinama servituto zona/žymuo
	Automobilių stovėjimo vietos
INŽINERINIAI TINKLAI	
	Projektuojami lietaus nuotekų tinklai
SPECIALIOSIOS ŽEMĖS NAUDOJIMO SĄLYGOS	
	Aerodromo apsaugos zonos
	Elektrous tinklų apsaugos zonos riba
	Skirstomųjų dujotiekių apsaugos zonos
	Vandens tiekimo ir nuotekų, paviršinių nuotekų tvarkymo infrastruktūros apsaugos zonos
	Elektroninių ryšių tinklų elektroninių ryšių infrastruktūros apsaugos zonos riba

					Projekto pavadinimas: Kauno rajono savivaldybės tarybos 2009-01-29 sprendimu Nr. TS-29 patvirtint žemės sklypo Kauno r. sav., Domeikavos sen., Domeikavos k., Jaunimo g. 25, kadastro Nr. 5217/0012:605, detaliojo plano koregavimas žemės sklype Kauno r. sav., Domeikavos sen., Domeikavos k., Jaunimo g. 25, kadastro Nr. 5217/0012:1396								
Kval. patv. dok. Nr.					Projekto autorius: DIANA DIMAVIČIENĖ (pagal individualios veiklos vykdymo pažymą Nr. 690291) Tel.: +370 689 73682; El. paštas: diana.dimaviciene@gmail.com								
OBJEKTAS		TIISI-20231215-087685		Jaunimo g. 25, Domeikava, Domeikavos sen., Kauno r. sav.		TPV0038		PV		Diana Dimavičienė		2024-10	
KOORDINAČIŲ SISTEMA: LKS-94				AUKŠČIŲ SISTEMA: LAS07									
UŽSAKOVAS		Privatus asmuo		LAPAI		LAPAS							
Bangutės Zinkienės individuali veikla		Pagrindinis objektų planinės ir aukščių padėties tikslumas 0.05 cm		I		I		Organizatorius: Kauno rajono savivaldybės administracija		Dokumento žymuo:		LAPAS LAPŲ	
		VARDAS PAVARDĖ		Kval. paž. Nr.		PARAŠAS		DATA					
GEODEZININKAS		Bangutė Zinkienė		IGKV-372		.\\parašas.png		2023-12-15		Iniciatorius: fiziniai asmenys (M.B., A.B., A.P., D.P.)		K-VT-52-23-844	
												1 1	