


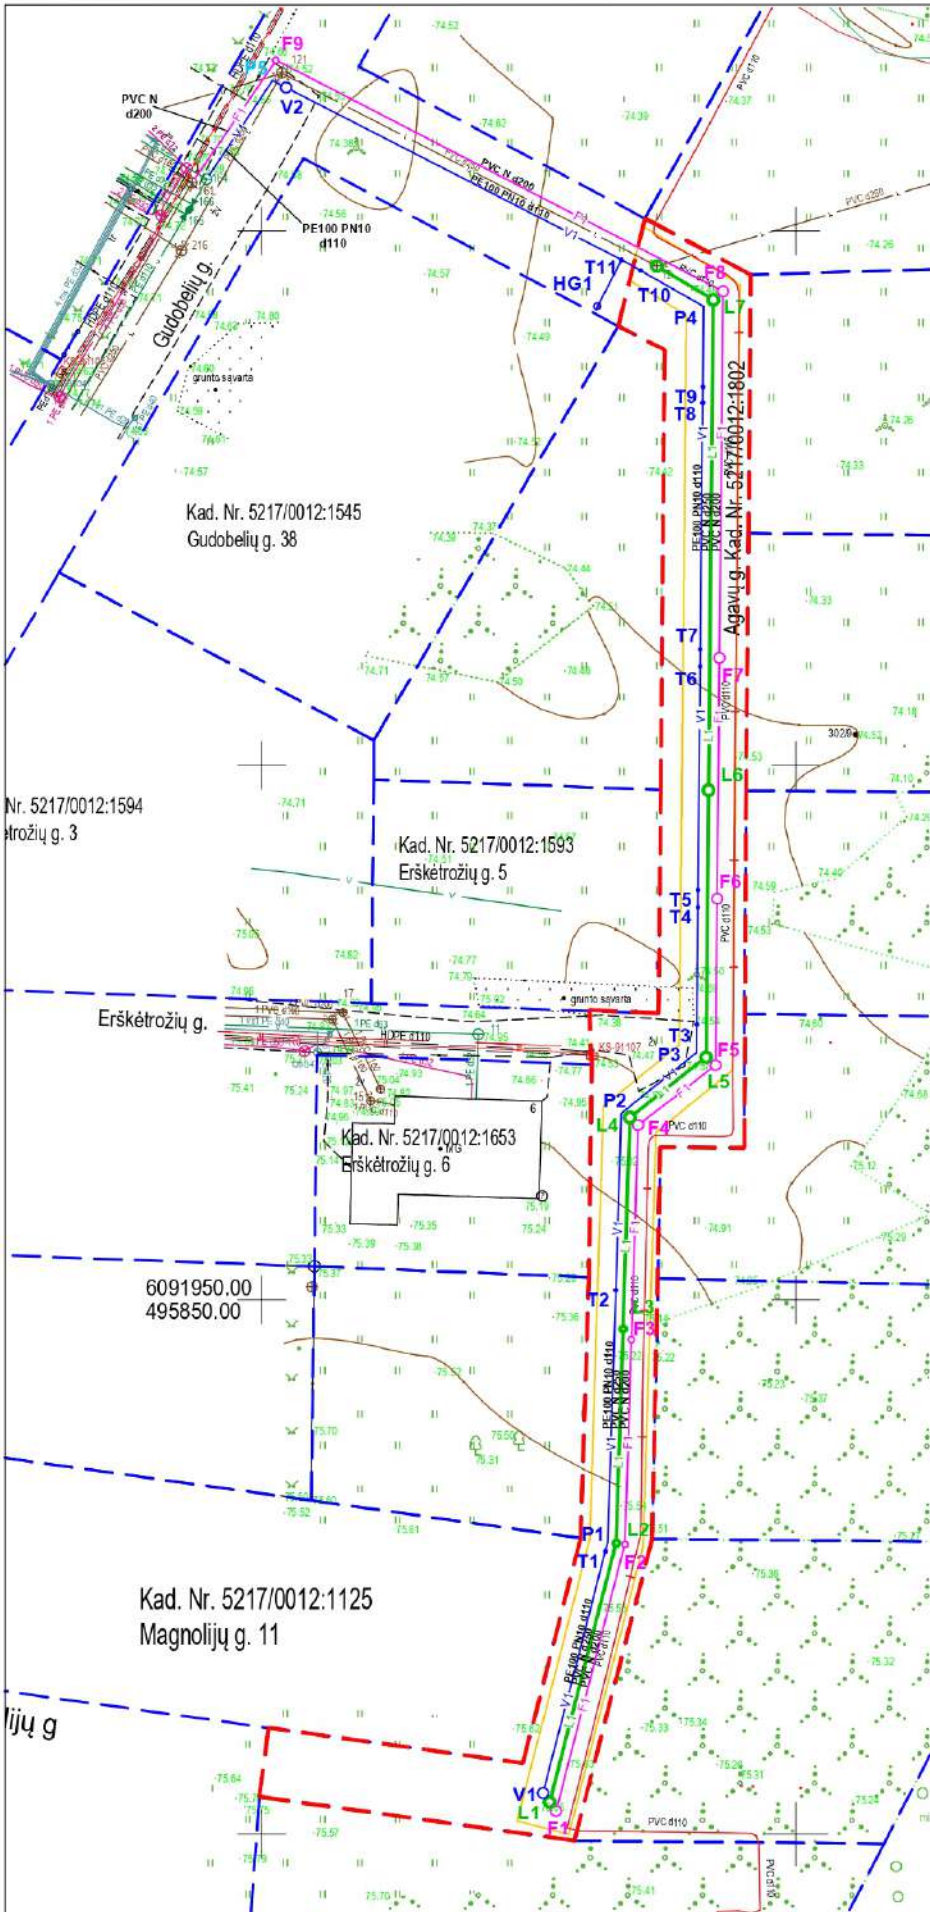

BENDRIEJI STATINIO RODIKLIAI		
Pavadinimas	Mato vienetas	Kiekis
Lauko paviršinių nuotekų tinklai		
250 mm diametro PVC N nuotekų vamzdynas	m	151

CHARAKTERINGŲ VAMZDYNŲ TAŠKŲ KOORDINATĖS		
Taškas	X	Y
L1	6091903.0092	495876.9347
L2	6091927.2233	495883.1868
L3	6091947.2667	495883.8198
L4	6091967.0491	495884.4406
L5	6091972.6845	495891.5839
L6	6091997.6677	495891.8198
L7	6092043.5361	495892.2529

- SUTARTINIAI ŽENKLAI
- Sklypo riba
 - V1 Atskiru projektu projektuojama vandentiekio linija
 - F1 Atskiru projektu projektuojama buitinių nuotekų linija
 - L1 Projektuojama paviršinių nuotekų linija
 - L1 Projektuojamas paviršinių nuotekų šulinys
 - Projektuojamų tinklų apsaugos zonos

Pastabos:

- Projektuojamų tinklų diametrai ir ilgiai nurodyti tinklų profilių brėžinyje VN-02;
- Esamų ir projektuojamų tinklų altitudės būtina papildomai tikslinti vietoje;
- Prieš pradėdant darbus, esamų tinklų trasa nustatyti, pažymėti ir aktui surašyti iškviesti suinteresuotų bendrovių atstovus. Darbus tinklų apsaugos zonoje atlikti tik rankomis;
- Tinklų statybos metu suardytos dangos turi būti atstatytos į ne prastesnę, nei pradinę, būklę;
-

0	2024	Statybos leidimui ir statybai			
Laida	Išleidimo data	Laidos statusas. Keitimo priežastis (jei taikoma)			
ATESTATO NR	MB "A. Jarockio projektai"				
	Į. k. 302913109				
24809	PDV	A.JAROCKIS		2024	
	Proj	A.JAROCKIS		2024	
LT	STATYTOJAS: UAB "GIRAITES VANDENYS"				
	[REDACTED]				
	2024 - MB/74a - PP - VN - 01				
PAMRŠINIŲ NUOTEKŲ TINKLŲ KAUNO R. SAV., DOMEIKAVOS SEN., DOMEIKAVOS K., AGAVŲ G., STATYBOS PROJEKTAS					
SKLYPO PLANAS SU PROJEKTUOJAMAIŠ NUOTEKŲ TINKLAIS 1:500					
				LAIDA	
				0	
				LAPAS	
				LAPŲ	
				1	
				1	