


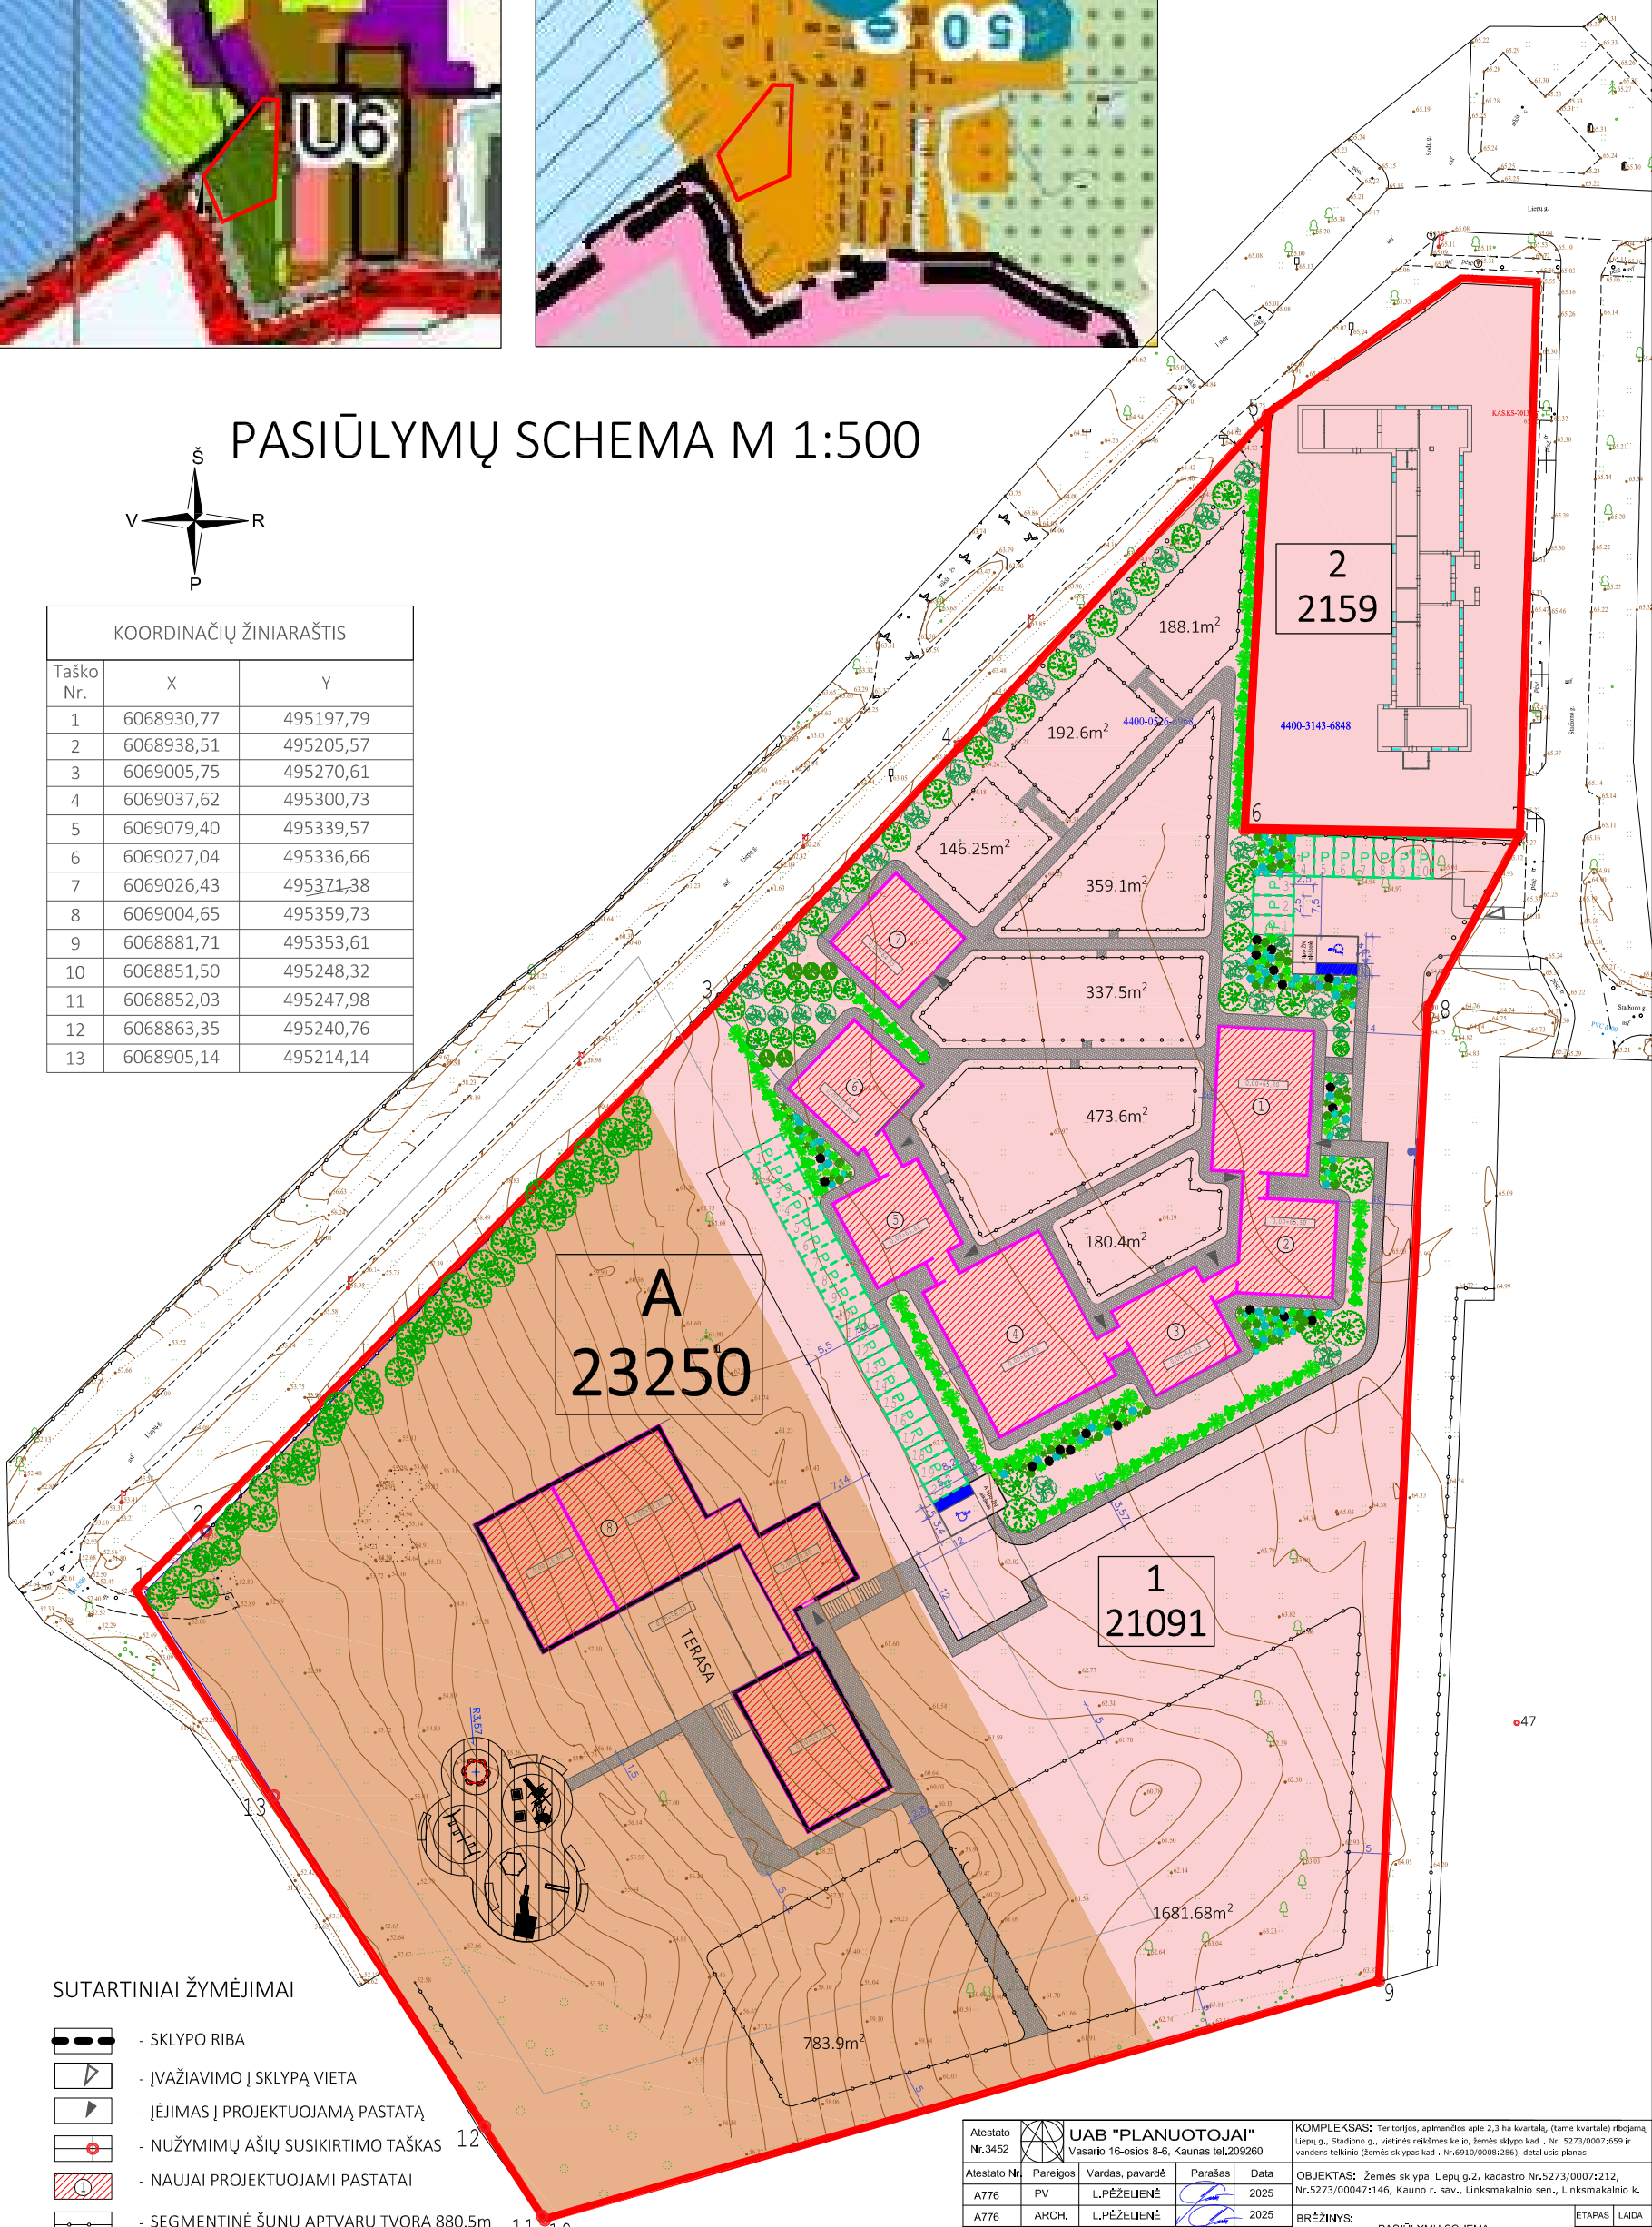

## PASIŪLYMŲ SCHEMA M 1:500



| KOORDINACIŲ ŽINIARAŠTIS |            |           |
|-------------------------|------------|-----------|
| Taško Nr.               | X          | Y         |
| 1                       | 6068930,77 | 495197,79 |
| 2                       | 6068938,51 | 495205,57 |
| 3                       | 6069005,75 | 495270,61 |
| 4                       | 6069037,62 | 495300,73 |
| 5                       | 6069079,40 | 495339,57 |
| 6                       | 6069027,04 | 495336,66 |
| 7                       | 6069026,43 | 495371,38 |
| 8                       | 6069004,65 | 495359,73 |
| 9                       | 6068881,71 | 495353,61 |
| 10                      | 6068851,50 | 495248,32 |
| 11                      | 6068852,03 | 495247,98 |
| 12                      | 6068863,35 | 495240,76 |
| 13                      | 6068905,14 | 495214,14 |



## SUTARTINIAI ŽYMĖJIMAI

- SKLYPO RIBA
- ĮVAŽIAVIMO Į SKLYPĄ VIETA
- ĮĖJIMAS Į PROJEKTUOJAMĄ PASTATĄ
- NUŽYMIŲ AŠIŲ SUSIKIRTIMO TAŠKAS
- NAUJAI PROJEKTUOJAMI PASTATAI
- SEGMENTINĖ ŠUNŲ APTVARŲ TVORA 880.5m
- VEJA
- PROJEKTUOJAMA AUTOMOBILIO STOVĖJIMO VIETA
- TRINKELIŲ DANGA 1435m²
- SKLYPO Nr. 1 21091
- SKLYPO PLOTAS

- KOMERCINĖ ZONA (55%)
- VISUOMENINĖ ZONA (45%)
- VAIKŲ ŽAIDIMO ZONA

|                      |  |                                 |                   |                                                              |      |   |  |      |  |
|----------------------|--|---------------------------------|-------------------|--------------------------------------------------------------|------|---|--|------|--|
| Atestato Nr.3452     |  |                                 |                   | UAB "PLANUOTOJAI"<br>Vasario 16-osios 8-6, Kaunas tel.209260 |      | KOMPLEKSAS: Teritorijos, apimančios apt. 2,3 ha kvartalą, (tame kvartale) ribojamą Liepų g., Staciono g., vietinės reikšmės keliu, žemės sklypo kad. Nr. 5273/0007/659 ir vandens telkinio (žemės sklypas kad. Nr.6910/0008/286), detalusis planas |  |      |  |
| Atestato Nr.         |  | Pareigos                        | Vardas, pavardė   | Parašas                                                      | Data | OBJEKTAS: Žemės sklypai Liepų g.2, kadastro Nr.5273/0007/212, Nr.5273/00047/146, Kauno r. sav., Linksmakalnio sen., Linksmakalnio k.   |  |      |  |
| A776                 |  | PV                              | L. PĖŽELIENĖ      |                                                              | 2025 | BRĖŽINYS: PASIŪLYMŲ SCHEMA   |  |      |  |
| A776                 |  | ARCH.                           | L. PĖŽELIENĖ      |                                                              | 2025 |   |  |      |  |
| ETAPAS               |  |                                 |                   |                                                              |      |   |  |      |  |
| DP                   |  | PAREIŠKĖJAI: VŠĮ "PENKTA KOJA"  |                   |                                                              |      | ŽYMUO: 2025 - DETALUSIS PLANAS   |  |      |  |
|                      |  |                                 |                   |                                                              |      | 1   |  | 1    |  |
| 0                    |  | 2024.04.24                      |                   | TECHNINIS DARBO PROJEKTAS                                    |      |   |  |      |  |
| LAIDA                |  | ISLEIDIMO DATA                  |                   | LAIDOS STATUSAS, KEITIMO PRIE ŽASTIS                         |      |   |  |      |  |
| KVAL. PATV. DOK. Nr. |  | UAB ARCHIS                      |                   |                                                              |      |   |  |      |  |
| A 1812               |  | PV                              | VILIUS URBONAS    |                                                              |      | STATINIO PROJEKTO PAVADINIMAS<br>Gyvūnų prieglaudos ir dienos stacionaro, Linksmakalnio k., Linksmakalnio sen., Kauno r. sav., statybos projektas                                                                                                  |  |      |  |
| A 1812               |  | PDV                             | VILIUS URBONAS    |                                                              |      | STATINIO NUMERIS IR PAVADINIMAS: DOKUMENTO PAVADINIMAS   |  |      |  |
|                      |  | PDA                             | JUDITA KIRKILAITĖ |                                                              |      | PASIŪLYMŲ SCHEMA M 1:500   |  |      |  |
|                      |  | STATYTOJAS IR (ARBA) U ŽSAKOVAS |                   |                                                              |      | DOKUMENTO ŽYMUO   |  |      |  |
| LT                   |  | VšĮ "Pentka koja"               |                   |                                                              |      | 06122023-01-TDP-SP-01   |  |      |  |
|                      |  |                                 |                   |                                                              |      | LAPAS   |  | LAPŲ |  |
|                      |  |                                 |                   |                                                              |      | 1   |  | 1    |  |