

UŽSAKOVAS/STATYTOJAS	G.Š.
PROJEKTUOTOJAS	KĘSTUČIO ŠERPENSKO FIRMA
OBJEKTAS	Vienbučio gyvenamo namo , Kauno r. sav.,Teleičių k. Artojų g. 12, paprasto remonto ir paskirties keitimo į paslaugų paskirties pastatą, projektas
NUMERIS	24-1001
ETAPAS	TECHNINIS PROJEKTAS (TP)
STATINIO PAVADINIMAS	GYVENAMAS NAMAS
KATEGORIJA	NEYPATINGAS STATINYS
DALYS	BD, SA,
BYLA	1
LAIDA	0
IŠLEIDIMO DATA	2024m.

TVIRTINU: G.Š.



BENDRIEJI STATINIO RODIKLIAI (BSR)

Pavadinimas	M.vnt	Esama	Projektuojama
I. SKLYPAS			
1. sklypo plotas	M2	1290	1290
2. sklypo užstatymo intensyvumas	%	19	19
3. sklypo užstatymo tankumas	%	13	13
II. PASTATAI			
2. Vienbutis gyvenamas namas			
2.1. Bendras plotas (VISO PASTATO)	M2	231,86	231,86
2.2. Naudingas plotas	M2	231,86	231,86
2.3 Užstatytas plotas	M2	164,63	164,63
3.1 Pagrindinis plotas	M2	-	58,05
3.4. Pagalbinis plotas	M2	-	173,81
3.1			
4.1 Pastato tūris	M3	1470	1470
4.2 Pastato aukštis	M	9,00	9,00
4.3 Energetinio naudingumo klasė		C	C

Tvirtinu:

Statinio projekto vadovas Kęstutis Šerpenskas kval. atest. NR. A 911,
(vardas, pavardė, parašas, kvalifikacijos atestato arba pažymos NR., data)

Tvirtinu:

Užsakovas / Statytojas G.Š.

0	2023	Statybą leidžiančiam dokumentui gauti ir statybos darbams vykdyti.		
Laida	Data	Laidos statusas. Keitimo priežastis (jei taikoma)		
Kval. patv. dok. nR.	KĖSTUČIO ŠERPENSKO FIRMA Į.K. 134732168		Vienbučio gyvenamo namo , Kauno r. sav.,Teleičių k. Artojų g. 12, paprasto remonto ir paskirties keitimo į paslaugų paskirties pastatą, projektas	
A 911	PV	Kęstutis Šerpenskas	Statinio numeris ir pavadinimas, dokumento pavadinimas: BENDRIEJI STATINIO RODIKLIAI	Laida
A 911	PDV	Kęstutis Šerpenskas		0
LT	Statytojas ir/arba užsakovas: G.Š.		Dokumento žymuo: 24-1001- BSR	Lapas

AIŠKINAMASIS RAŠTAS

ESAMAS VIENBUTIS GYVENAMAS NAMAS. DALIS PATALPŲ KEIČIAMA Į GROŽIO PASKIRTĮ (KIRPYKLA). DALIS PASTATO REKONSTRUOJAMA.

1.PROJEKTUOJAMŲ STATINIŲ PAŽINTINIAI DUOMENYS

Statinių grupės (komplekso) pavadinimas. Paslaugų paskirties pastatas.

Statybos geografinė vieta. Kauno r. sav.,Teleičių k. Artojų g. 12

- **Projektuotojas.** Techninį projektą parengė Kęstučio Šerpensko firma . Projekto vadovas Kęstutis Šerpenskas (kval. Atestatas nr.A911).
- **Statybos finansavimo šaltiniai.** Projektavimo ir statybos darbai finansuojami privačiomis lėšomis.
- **Projekto rengimo pagrindas.** Projekto rengimo pagrindas yra projektavimo rangos sutartis. Techninis projektas parengtas vadovaujantis teisės aktais, projektavimo sąlygomis ir kitais privalomaisiais projekto rengimo dokumentais.
- **Statybos rūšis.** Paskirties keitimas. Paprastas remontas.
- Paslaugų paskirties pastatai – skirti paslaugoms teikti (tarp jų buities) ir buitiniam aptarnavimui: pirtys, grožio salonai, skalbyklos, taisyklos, remonto dirbtuvės, priėmimo – išdavimo punktai, autoservisai, plovyklos, laidojimo namai, krematoriumai ir kiti pastatai;
- Projektuojamas grožio salonas .
-

ATLIKTI STATYBINIAI TYRINĖJIMAI IR TYRIMAI

- Inžineriniai geodeziniai tyrinėjimai. NEDAROMA
- Sklypo ir aplinkos foto fiksacija.



STATYBOS SKLYPO APIBŪDINIMAS

- **Tikslinė žemės paskirtis.** Žemės sklypo tikslinė naudojimo paskirtis – Kita.
- **Naudojimo būdas .** Komercinės paskirties objektų teritorijos.
- **Kultūros paveldas.** - Nepriklauso.
- **Teritorija, reljefas.** Inžinerinių geodezinių tyrinėjimų duomenimis sklype reljefo paviršiaus altitudės kinta nestipriai.
- **Gretimos teritorijos, transporto tinklas – keliai, gatvės.** Šiaurės ir vakarų pusėje sklypą riboja gatvės, iš kitų pusių sklypas ribojasi su kitais sklypais.
- **Žemės naudojimo apribojimai:** Nėra
- **Servituto teisės žemės sklype:** Nėra
- **Sklype esantys statiniai.** Esamas vienbutis gyvenamas namas. Keičiama paskirtis į paslaugų.

- **Sklype esantys želdiniai.** Nėra .
- **Sanitarinė ir ekologinė situacija.** Sklypo sanitarinė ir ekologinė situacija yra normali. Sklype nėra susikaupusių šiukšlių ar aplinkai kenksmingų medžiagų. Sklype ir aplinkinėje teritorijoje nėra taršos ar triukšmo šaltinių, gamybinių objektų.
- **Saugomi medžiai .** -
- **Užstatymo tipas :** Artojų gatvėje vyrauja perimetrinis užstatymo tipas

SKLYPO SUTVARKYMO PROJEKTINIAI SPRENDINIAI

Projektuojamos dangos, tvoros, vartai. Šiuo projektu tvoros neprojektuojamos.

- **Sklypo vertikalus planavimas, paviršių formavimas.** Paliekamas esamas susiformavęs sklypo paviršius.
 - **Lietaus vandens surinkimas sklype ir šalinimas.** Esamas . Nekeičiamas
 - **Sklypo apželdinimas.** Esamas.
- Parkavimo skaičiavimas**

Grožio salonams ir skalbinių priėmimo - išdavimo punktam nėra reglamentuota parkavimo vietų, todėl prilyginame gydymo paskirties:

Gydymo paskirties pastatai, ligoninės, klinikos – 1 vieta 30m² pagrindinio ploto. Projektuojama 58,05 m² pagrindinio ploto – 2 parkavimo vietos.

Viso –2 **parkavimo vietos.** (projektuojama 7 parkavimo vietos)

Pastato statybos darbai :

1. Ardamos pertvaros mansardoje.

GROŽIO PASLAUGŲ PASKIRTIES PATALPOS

Projektuojama paslaugų grupė – plaukų priežiūra. Bus įrengtos 3 darbo vietos.

Mechaninė vėdinimo sistema nerengiama (18.2. turi būti įrengta mechaninė vėdinimo sistema, jeigu eksploatuojamos daugiau kaip 3 darbo vietos vienos pamainos metu) . Pagalbinė patalpa darbo priemonėms laikyti nerengiama. Personalo patalpoje pakanka vietos darbo priemonėms laikyti. Vienai darbo vietai yra ne mažiau , kaip 5 m². Suprojektuota viena speciali plautuvė plaukams plauti. Šalai bus pagaminta speciali spintelė švariems skalbiniams laikyti. . Darbo vietoje bus darbo stalas, veidrodė, spintelė(-ės) ar lentyna(-os) darbo priemonėms susidėti.

Grožio paslaugų teikimo patalpoje(-ose) turi būti prastuvė, rankų higienos priemonės (skystas muilas, rankų dezinfekcijos priemonė), muilo ir dezinfekcijos priemonių dozatoriai, vienkartiniai rankšluosčiai, atliekų surinkimo talpykla. Laukiamajame kambaryje turi būti įrengtos sėdimos vietos laukiantiems paslaugų vartotojams ir drabužių kabykla. Personalo patalpoje turi būti įrengtos atskiros spintos arba spintos su pertvaromis teikiančių paslaugas asmenų darbo drabužiams ir asmeniniams drabužiams bei daiktams laikyti. Pagalbinėje patalpoje turi būti įrengtos atskiros spintelės (lentynos) kosmetikos gaminiais, valikliams, dezinfekcijos priemonėms ir valymo inventoriui laikyti, nešvarių skalbinių talpykla. Pagalbinėje patalpoje turi būti sumontuota skalbimo ir džiovinimo įranga, jeigu panaudoti skalbiniai skalbiami vietoje.. Tualetu turi būti prastuvė ir rankų higienos priemonės (skystas muilas, rankų dezinfekcijos priemonė), muilo ir dezinfekcijos priemonių dozatoriai, vienkartiniai rankšluosčiai, atliekų surinkimo talpykla. Instrumentų valymo, dezinfekcijos ir sterilizacijos patalpoje (zonoje) turi būti prastuvė instrumentams plauti, vieta instrumentams dezinfekuoti, valyti, džiovininti, pakuoti, sterilizuoti.

Vadovautis Lietuvos higienos normos HN 117:2007 „Grožio paslaugų sveikatos saugos reikalavimai“

STATYBINIŲ ATLIEKŲ TVARKYMAS

- Statybos metu aikštelė aptveriamą žemės sklypo ribose. Statybinės medžiagos sandėliuojamos t.p. žemės sklypo ribose. Krovininis transportas medžiagų iškrovimo metu netrukdo pravažiuoti keliu.

Statybinės atliekos statybos metu rūšiuojamos į tinkamas panaudoti vietoje, tinkamas perdirbti ir netinkamas naudoti ir perdirbti atliekas.

Statybinės atliekos statybos metu iki jų išvežimo ar panaudojimo kaupiamos ir sandėliuojamos sklypo teritorijoje.

Statytojas turi sudaryti sutartį su įmone, tvarkančia pavojingas statybines atliekas. Statybinių atliekų tvarkytojas nusprendžia, kaip ir į kurią tvarkymo vietą bus gabenamos statybinės atliekos. Taip pat ji atsako už tvarkingą jų pakrovimą ir pristatymą į sąvartyną. Medžio laužas, medinė pakuotė bus sandėliuojami . Rekomenduojama medžio

Dokumento žymuo:	Lapas	Laida
24-1001 - BD- BSR		0

atliekas sudeginti kieto kuro katilė. Statybinių atliekų išvežimą įforminantys dokumentai laikomi iki statinio pripažinimo tinkamu naudoti. Statybos metu kaimyninių sklypų gyventojai nepatogumų nepatirs. Priėjimai ir


Naudojimo metu statinys neigiamos įtakos gretimoms teritorijoms neturės.

TREČIŲJŲ ASMENŲ GYVENIMO IR VEIKLOS SĄLYGŲ UŽTIKRINIMAS


Projektuojamas statinys eksploatacijos metu nepadidins aplinkos taršos, triukšmo lygio, elektros tiekimo trikdymo.

Dokumento žymuo: 24-1001 - BD- BSR	Lapas	Laida
		0

Sklypo situacijos schema

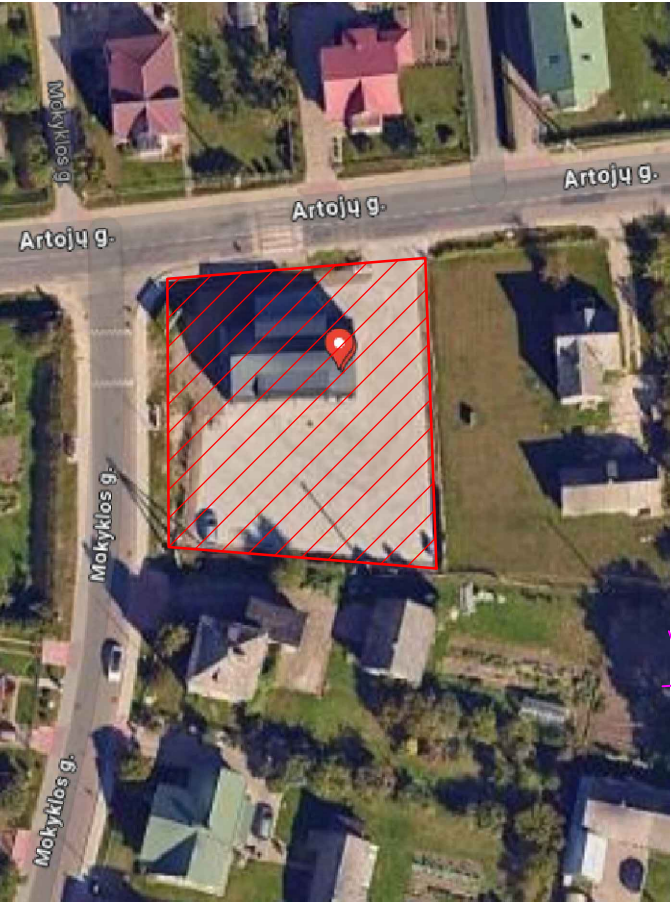

SKLYPO PLANAS. M 1:500

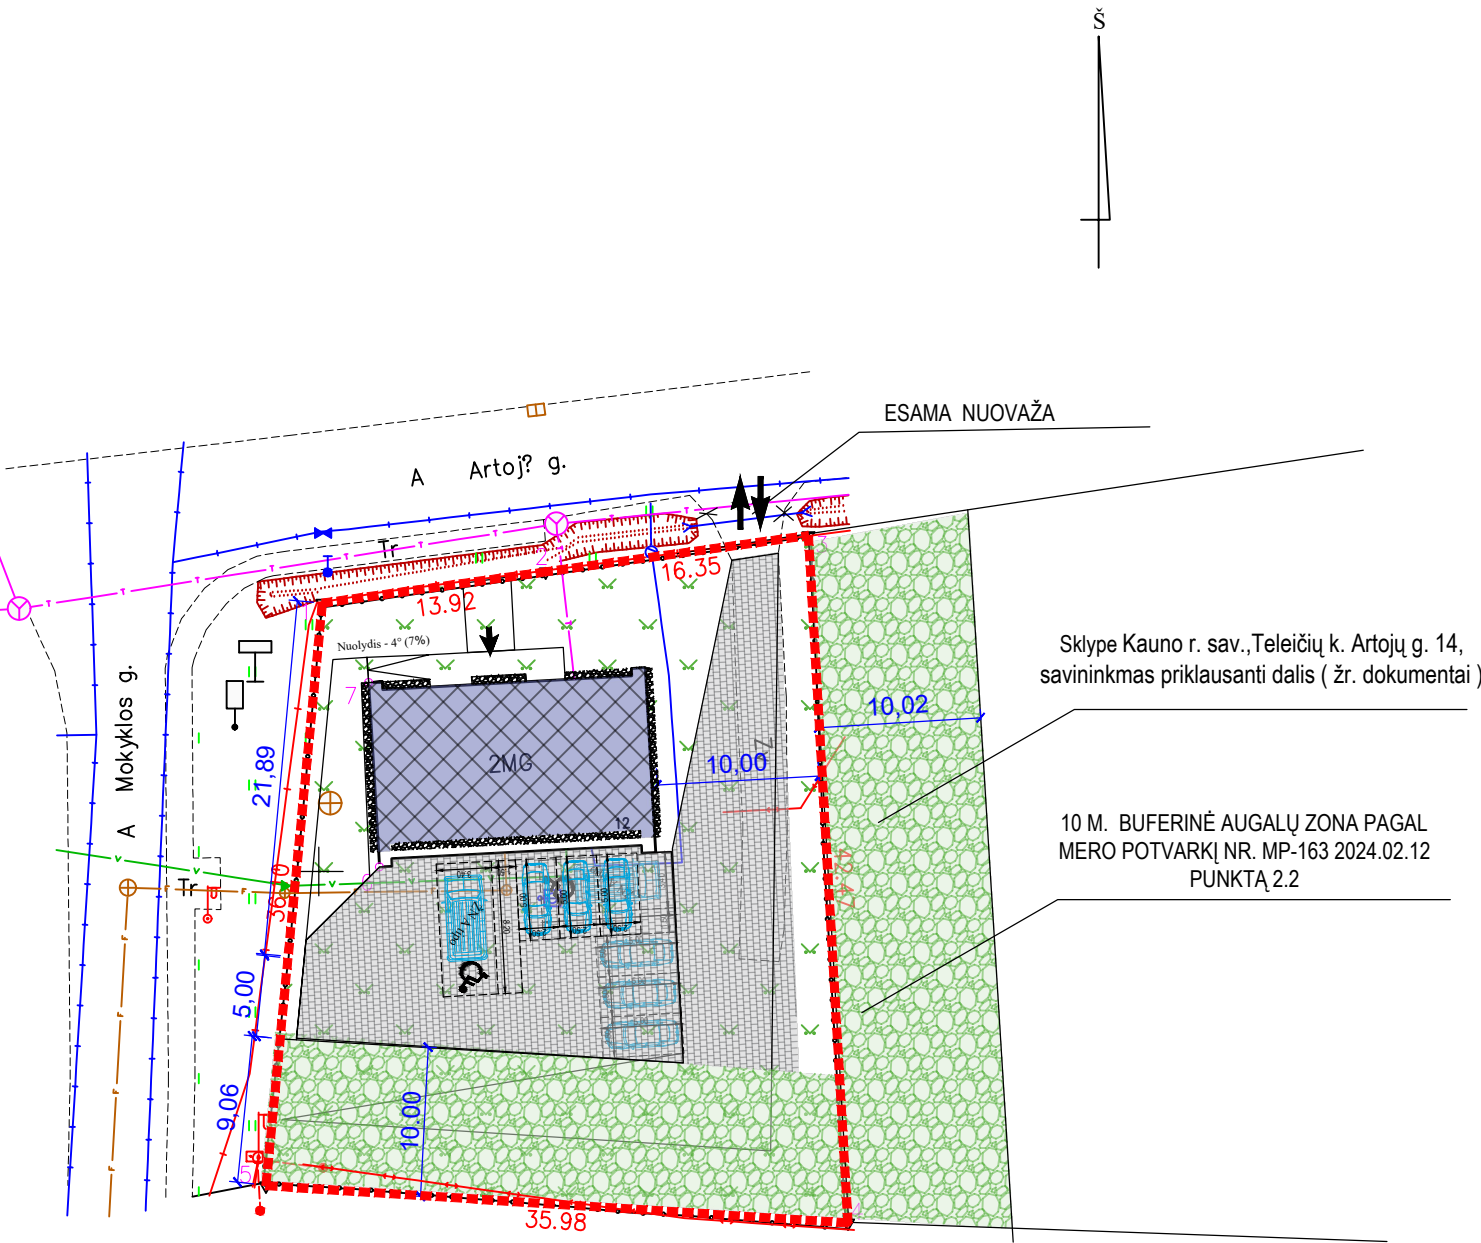

Sklypo techniniai rodikliai			
Eil. Nr.	Pavadinimas	Mat. vnt.	Kiekis
1.	Sklypo plotas	m²	1290
2.	Sklypo užstatymo tankumas*	%	13
3.	Sklypo užstatymo intensyvumas*	%	19
4.	Statiniais užimtas žemės plotas*	m²	164,63
5.	Apželdintas žemės plotas*	%	57
6.	Kietų dangų plotas*	%	30
7.	Automobilių stovėjimo vietų skaičius	vnt.	7

Pastato techniniai rodikliai			
Eil. Nr.	Pavadinimas	Mat. vnt.	Kiekis
1. Paslaugų paskirties pastatas (01)			
1.1	Bendras plotas*	m²	231,86
1.2	Naudingas plotas*	m²	231,86
1.3	Statinio užstatytas plotas*	m²	164,63
1.4	Pagrindinis plotas*	m²	58,05
1.5	Pagalbinis plotas*	m²	173,81
1.6	Pastato tūris*	m³	1470
1.7	Pastato aukštis*	m	9,00
1.8	Pastato aukštų skaičius	vnt.	1+mansarda
1.9	Energinio naudingumo klasė		C
1.10	Pastato akustinio komforto sąlygų klasė		
1.11	Statinio atsparumo ugniai laipsnis		II


Sutartiniai žymėjimai	
	Remontuojamas paslaugų paskirties pastatas (01)
	Sklypo riba
	Projektuojamas įvažiavimas į sklypą
	Įėjimas į pastatą
	Projektuojama automobilio stovėjimo vieta
	Trinkelės
	Veja
	Buitinių atliekų konteineriai (02)
	Nuogrinda
	Medžius ir krūmus, kurie gali užaugti arba yra formuojami aukštesni kaip 3 m

Pastabos:

- Nurodytos projektuojamo pastato ašių susikirtimo taškų koordinatės (žiūrėti pagal SA dalį).
- Projektuojama altitudė ±0.00 lygi pirmo aukšto grindų lygiui.
- Matmenys duoti metrais, tikslinami statybos darbų eigoje pagal esamą situaciją.
- Sklypo reljefas nekeičiamas, paliekamas esamas.
- * žvaigždute pažymėti rodikliai apskaičiuojami vadovaujantis Nekilnojamojo turto kadastrinių matavimų ir kadastro duomenų surinkimo taisyklėmis, kurias tvirtina LR Žemės ūkio ministras. Baigus statybą ir atlikus kadastrinius matavimus šie rodikliai gali turėti neesminių nukrypimų.

0	2024	Statybą leidžiančiam dokumentui gauti ir statybos darbams vykdyti.			
Laida	Data	Laidos statusas. Keitimo priežastis (jei taikoma)			
Kval. patv. dok. nr. IP96-384	 KĖSTUČIO ŠERPENSKO FIRMA įm. k. 134732168. Savanorių pr. 222-1, Kaunas tel. Nr.: +370 698 80068				Statinio projekto pavadinimas: Vienbučio gyvenamo namo , Kauno r. sav., Teleičių k. Artojų g. 12, paprasto remonto ir paskirties keitimo į paslaugų paskirties, projektas
A 911	PV	Kęstutis Šerpenskas		2024	Statinio numeris ir pavadinimas, dokumento pavadinimas: Paslaugų paskirties pastatas (01)
A 911	PDV	Kęstutis Šerpenskas		2024	
					Brėžinys: Sklypo planas. M 1:500
LT	Statytojas ir/arba užsakovas: Nuasmeninta				Dokumento žymuo: 24-1001-01-TDP-SP.B-01
					Lapas 0
					Lapas 1
					Lapas 1

PIRMAS AUKŠTAS. M 1:100

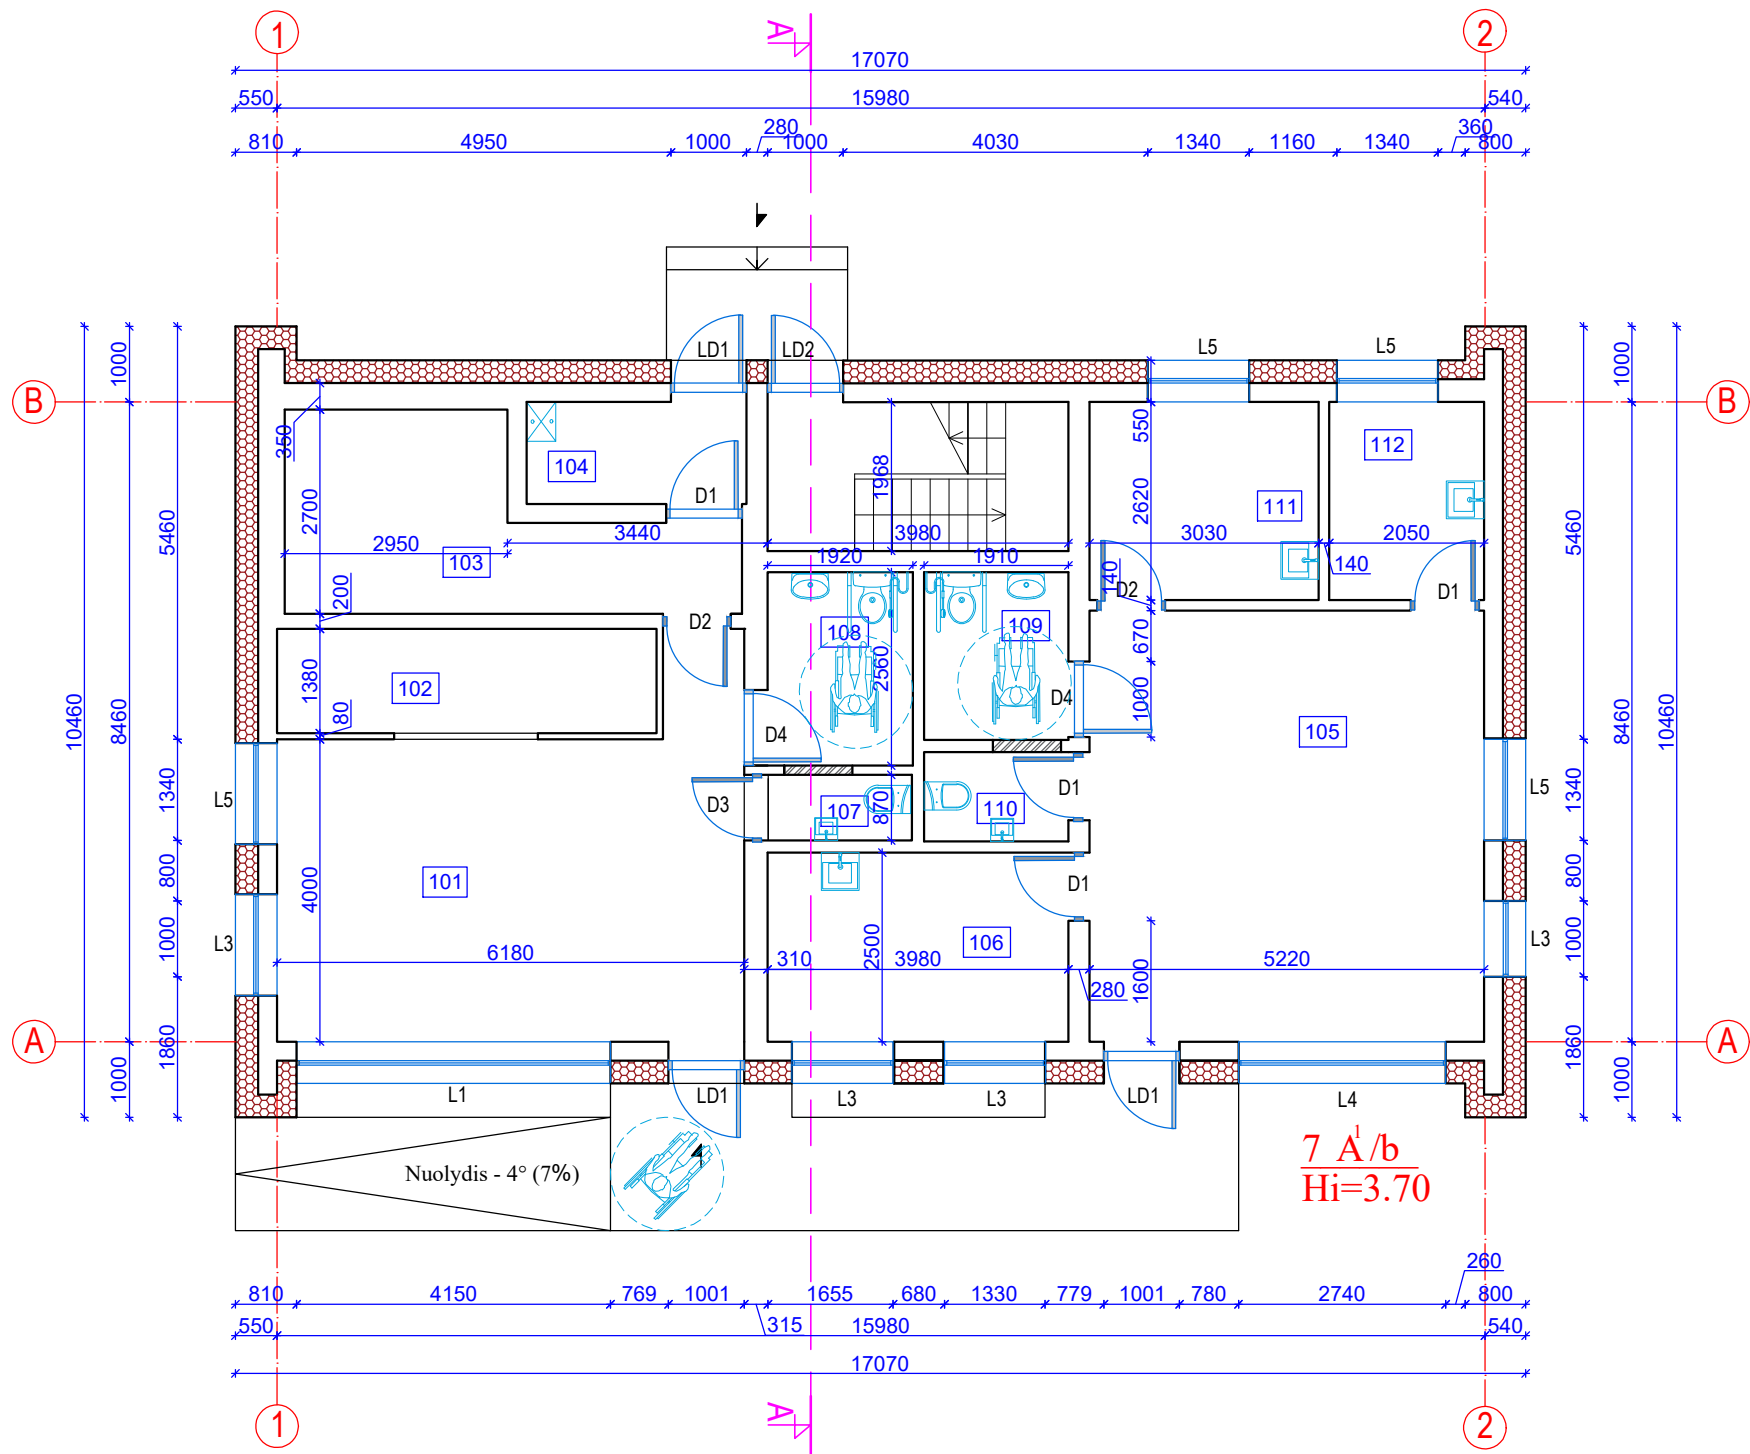

PIRMO AUKŠTO PATALPŲ EKSPLIKACIJA		
PATALPOS NR.	PATATALPOS PAVADINIMAS	PLOTAS PO REMONTO(m²)
101	PASLAUGŲ PATALPA	27,50
102	SANDĖLIUKAS	6,93
103	PAGALBINĖ PATALPA	11,69
104	KATILINĖ	3,93
105	PASLAUGŲ PATALPA	30,55
106	PAGALBINĖ PASLAUGŲ PATALPA	9,95
107	WC	1,65
108	WC ŽN	4,88
109	WC ŽN	4,24
110	WC	2,25
111	PAGALBINĖ PASLAUGŲ PATALPA	7,94
112	PAGALBINĖ PASLAUGŲ PATALPA	5,37
VISO:		116.88


SUTARTINIAI ŽYMĖJIMAI

	Žymuo	PAVADINIMAS
1		Šilumos izoliacinė medžiaga - putų polistirenas 300 cm
2		Esamos sienos
3		Naujos sienos

PASTABOS:

- Matmenys pateikti milimetrais;
- $\pm 0.00=56.10$;
- Pastato išorinės atitvaros - dvisluksnio mūro sienos.
- Iėjimo durų slenksčiai į pastatą negali būti aukštesni nei 20 mm; vonios kambariuose tarp durų varčios ir grindų paliekamas 15 mm tarpas arba įrengiamos ventiliacijos grotelės;
- Santechnikos įrangos, baldų, bei buitinės technikos matmenys bei atstumai nurodyti sąlyginiai. Prieš užsakinėjant gaminius, matmenis patikslinti vietoje;
- Įrenginėjant grindinį šildymą virtuvėje, rekomenduojama šildymo neįrenginėti virtuvės baldų užimiamo ploto zonoje;
- Keisti bet kuriuos projekto sprendinius galima tik gavus Projekto vadovo sutikimą;
- Pastato ugniai atsparumo laipsnis II;
- Pastato akustinio komforto klasė - C.

0	2024	Statybą leidžiančiam dokumentui gauti ir statybos darbams vykdyti.				
Laida	Data	Laidos statusas. Keitimo priežastis (jei taikoma)				
Kval. patv. dok. nr. IP96-384	 KESTUČIO ŠERPENSKO FIRMA įm. k. 134732168. Savanorių pr. 222-1, Kaunas tel. Nr.: +370 698 80068			Statinio projekto pavadinimas: Vienbučio pastato Kauno r. sav., Teleičių k. Artojų g. 12, paprasto remonto ir paskirties keitimo į paslaugų paskirties, projektas		
A 911	PV	Kęstutis Šerpenskasis		2024	Statinio numeris ir pavadinimas, dokumento pavadinimas: Paslaugų paskirties pastatas (01)	
A 911	PDV	Kęstutis Šerpenskasis		2024		
					Brėžinys: Pirmo aukšto planas. M 1:100	Laida
						0
LT	Statytojas ir/arba užsakovas:		Nuasmeninta		Dokumento žymuo: 24-1001-01-TDP-SA.B-07	Lapas
						1
					Lapų	
					1	

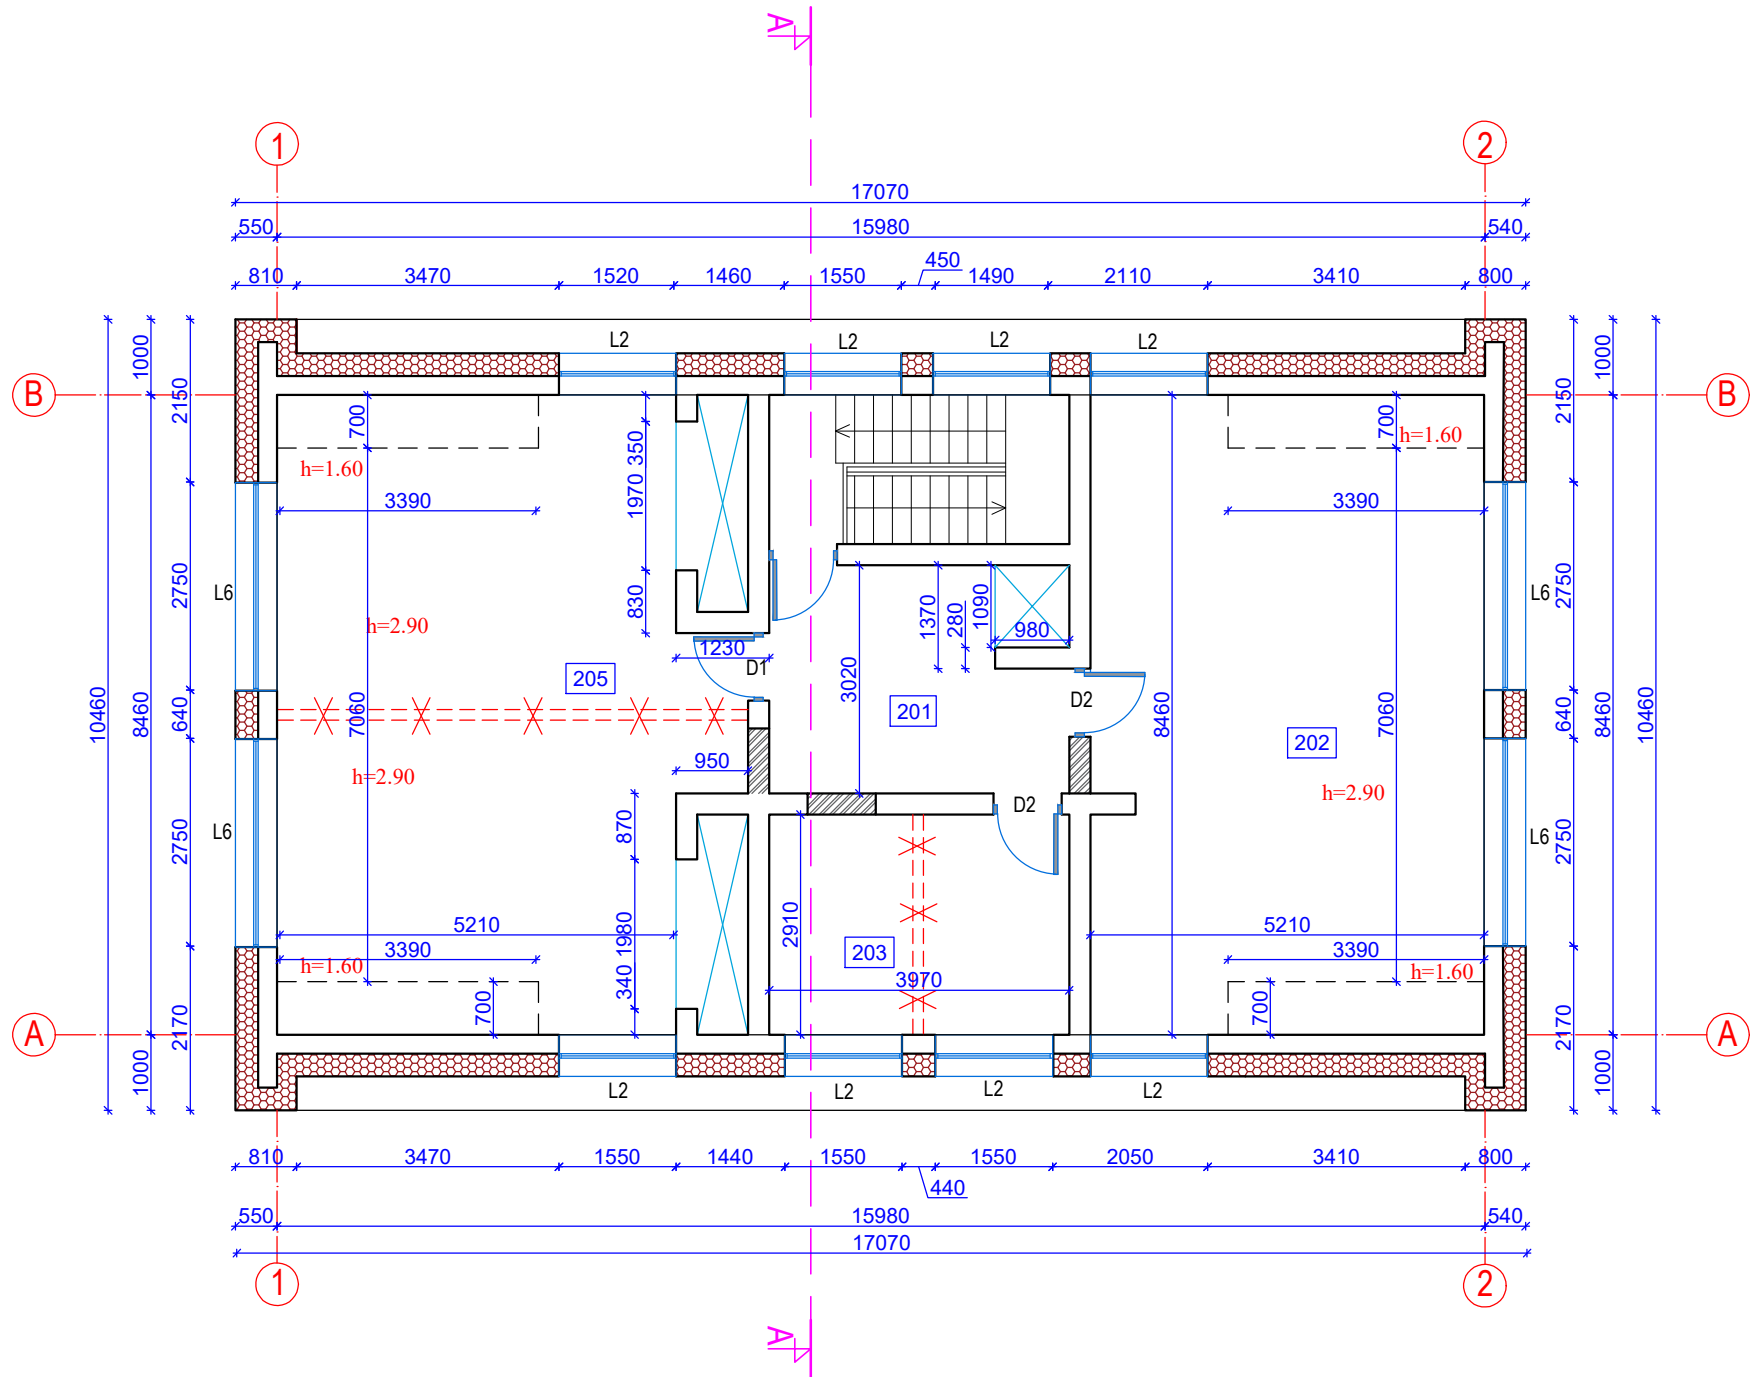


MANSARDOS PATALPŲ EKSPLIKACIJA		
PATALPOS NR.	PATATALPOS PAVADINIMAS	PLOTAS PO REMONTA(m²)
201	HOLAS	11,71
202	SANDĖLIS	39,16
203	SANDĖLIS	11,55
204	SANDĖLIS	5,62
205	SANDĖLIS	46,94
	VISO:	114.98

SUTARTINIAI ŽYMĖJIMAI

	Žymuo	PAVADINIMAS
1		Šilumos izoliacinė medžiaga - putų polistirenas 300 cm
2		Esamos sienos
3		Griaunamos pertvaros
4		Naujos sienos

PASTABOS:

- Matmenys pateikti milimetrais;
- ±0.00 pirmo aukšto grindų lygis;
- Pastato išorinės atitvaros - dvisluoksnio mūro sienos.
- Keisti bet kuriuos projekto sprendinius galima tik gavus Projekto vadovo sutikimą;
- Pastato ugniai atsparumo laipsnis II;
- Pastato akustinio komforto klasė - C.

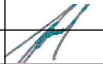0	2024	Statybą leidžiančiam dokumentui gauti ir statybos darbams vykdyti.					
Laida	Data	Laidos statusas. Keitimo priežastis (jei taikoma)					
Kval. patv. dok. nr. IP96-384	 KĘSTUČIO ŠERPENSKO FIRMA im. k. 134732168. Savanorių pr. 222-1, Kaunas tel. Nr.: +370 698 80068			Statinio projekto pavadinimas: Vienbučio pastato Kauno r. sav., Teleičių k. Artojų g. 12, paprasto remonto ir paskirties keitimo į paslaugų paskirties, projektas			
A 911	PV	Kęstutis Šerpenskas		2024	Statinio numeris ir pavadinimas, dokumento pavadinimas: Paslaugų paskirties pastatas (01)		
A 911	PDV	Kęstutis Šerpenskas		2024			
					Brėžinys: Manasardos planas. M 1:100	Laida	
						0	
LT	Statytojas ir/arba užsakovas: Nuasmeninta			Dokumento žymuo: 24-1001-01-TDP-SA.B-07		Lapas	Lapų
						1	1

A



1. Matmenys brėžinyje pateikti milimetrais;
2. Stogo danga - trapecinė skarda - 210 m² (RAL 7015).
3. Stogo konstrukcijoje įrengti oro pritekėjimą užtikrinantį vėdinimą.
4. Lietaus nuvedimo sistemos latakai plieniniai, lygios skardos - Ø125 mm, tvirtinami su nuolydžiu (ne mažesniu nei 0,3 %), inkarais kas 0,9 m (RAL 7015);
5. Lietvamzdžiai plieniniai, lygios skardos - Ø87 mm, tvirtinami prie sienų kas 1,9 m (RAL 7015);

0	2024	Statybą leidžiančiam dokumentui gauti ir statybos darbus vykdyti.			
Laida	Data	Laidos statusas. Keitimo priežastis (jei taikoma)			
Kval. patv. dok. nr. IP96-384	 KĖSTUČIO ŠERPENSKO FIRMA įm. k. 134732168. Savarijų pr. 222-1, Kaunas tel. Nr.: +370 698 80068		Statinio projekto pavadinimas: Vienbučio pastato Kauno r. sav., Teleičių k. Artojų g. 12, paprasto remonto ir paskirties keitimo į paslaugų paskirties, projektas		
A 911	PV	Kėstutis Šerpenskas		2024	Statinio numeris ir pavadinimas, dokumento pavadinimas: Paslaugų paskirties pastatas (01)
A 911	PDV	Kėstutis Šerpenskas		2024	
					Brėžinys: Stogo planas. M 1:100
LT	Statytojas ir/arba užsakovas:		Dokumento žymuo:		Lapas
	Nuasmeninta		24-1001-01-TDP-SA.B-07		Lapų
					1
					1



SUTARTINIAI ŽYMĖJIMAI

Žymuo	APDAILOS PAVADINIMAS
1	Struktūrinis tinkas (RAL 9018)
2	Skarda (pilka spalva RAL 7015)
3	Klinkerio plytelės
4	Betono cokolio tinkas (pilkas, RAL 4007)

0	2024	Statybą leidžiančiam dokumentui gauti ir statybos darbams vykdyti.			
Laida	Data	Laidos statusas. Keitimo priežastis (jei taikoma)			
Kval. patv. dok. nr. IP96-384	 KĘSTUČIO ŠERPENSKO FIRMA įm. k. 134732168. Savanorių pr. 222-1, Kaunas tel. Nr.: +370 698 80068				Statinio projekto pavadinimas: Vienbučio pastato Kauno r. sav., Teleičių k. Artojų g. 12, paprasto remonto ir paskirties keitimo į paslaugų paskirties, projektas
A 911	PV	Kęstutis Šerpenskasis		2024	Statinio numeris ir pavadinimas, dokumento pavadinimas:
A 911	PDV	Kęstutis Šerpenskasis		2024	Paslaugų paskirties pastatas (01)
					Brėžinys:
					Fasadas "1-2". M 1:100
LT	Statytojas ir/arba užsakovas: Nuasmeninta				Dokumento žymuo:
					24-1001-01-TDP-SA.B-07
					Lapas
					0
					Lapų
					1
					1



SUTARTINIAI ŽYMĖJIMAI

Žymuo	APDAILOS PAVADINIMAS
1	Struktūrinis tinkas (RAL 9018)
2	Skarda (pilka spalva RAL 7015)
3	Klinkerio plytelės
4	Betono cokolio tinkas (pilkas, RAL 4007)


0	2024	Statybą leidžiančiam dokumentui gauti ir statybos darbams vykdyti.		
Laida	Data	Laidos statusas. Keitimo priežastis (jei taikoma)		
Kval. patv. dok. nr. IP96-384	LST KĖSTUČIO ŠERPENSKO FIRMA įm. k. 134732168. Savanorių pr. 222-1, Kaunas tel. Nr.: +370 698 80068			Statinio projekto pavadinimas: Vienbučio pastato Kauno r. sav., Teleičių k. Artojų g. 12, paprasto remonto ir paskirties keitimo į paslaugų paskirties, projektas
	A 911	PV	Kęstutis Šerpenskasis	2024
A 911	PDV	Kęstutis Šerpenskasis	2024	Statinio numeris ir pavadinimas, dokumento pavadinimas: Paslaugų paskirties pastatas (01)
				Brėžinys: Fasadai "B-A"; "A-B". M 1:100
				Laida 0
LT	Statytojas ir/arba užsakovas: Nuasmeninta			Dokumento žymuo: 24-1001-01-TDP-SA.B-07
				Lapas 1
				Lapų 1



SUTARTINIAI ŽYMĖJIMAI

Žymuo	APDAILOS PAVADINIMAS
1	Struktūrinis tinkas (RAL 9018)
2	Skarda (pilka spalva RAL 7015)
3	Klinkerio plytelės
4	Betono cokolio tinkas (pilkas, RAL 4007)

0	2024	Statybą leidžiančiam dokumentui gauti ir statybos darbams vykdyti.			
Laida	Data	Laidos statusas. Keitimo priežastis (jei taikoma)			
Kval. patv. dok. nr. IP96-384	LST KĘSTUČIO ŠERPENSKO FIRMA įm. k. 134732168. Savanorių pr. 222-1, Kaunas tel. Nr.: +370 698 80068		Statinio projekto pavadinimas: Vienbučio pastato Kauno r. sav., Teleičių k. Artojų g. 12, paprasto remonto ir paskirties keitimo į paslaugų paskirties, projektas		
A 911	PV	Kęstutis Šerpenskasis		2024	Statinio numeris ir pavadinimas, dokumento pavadinimas: Paslaugų paskirties pastatas (01)
A 911	PDV	Kęstutis Šerpenskasis		2024	
					Brėžinys: Fasadas "2-1". M 1:100
LT	Statytojas ir/arba užsakovas: Nuasmeninta			Dokumento žymuo: 24-1001-01-TDP-SA.B-07	
				Lapas	Lapų
				1	1

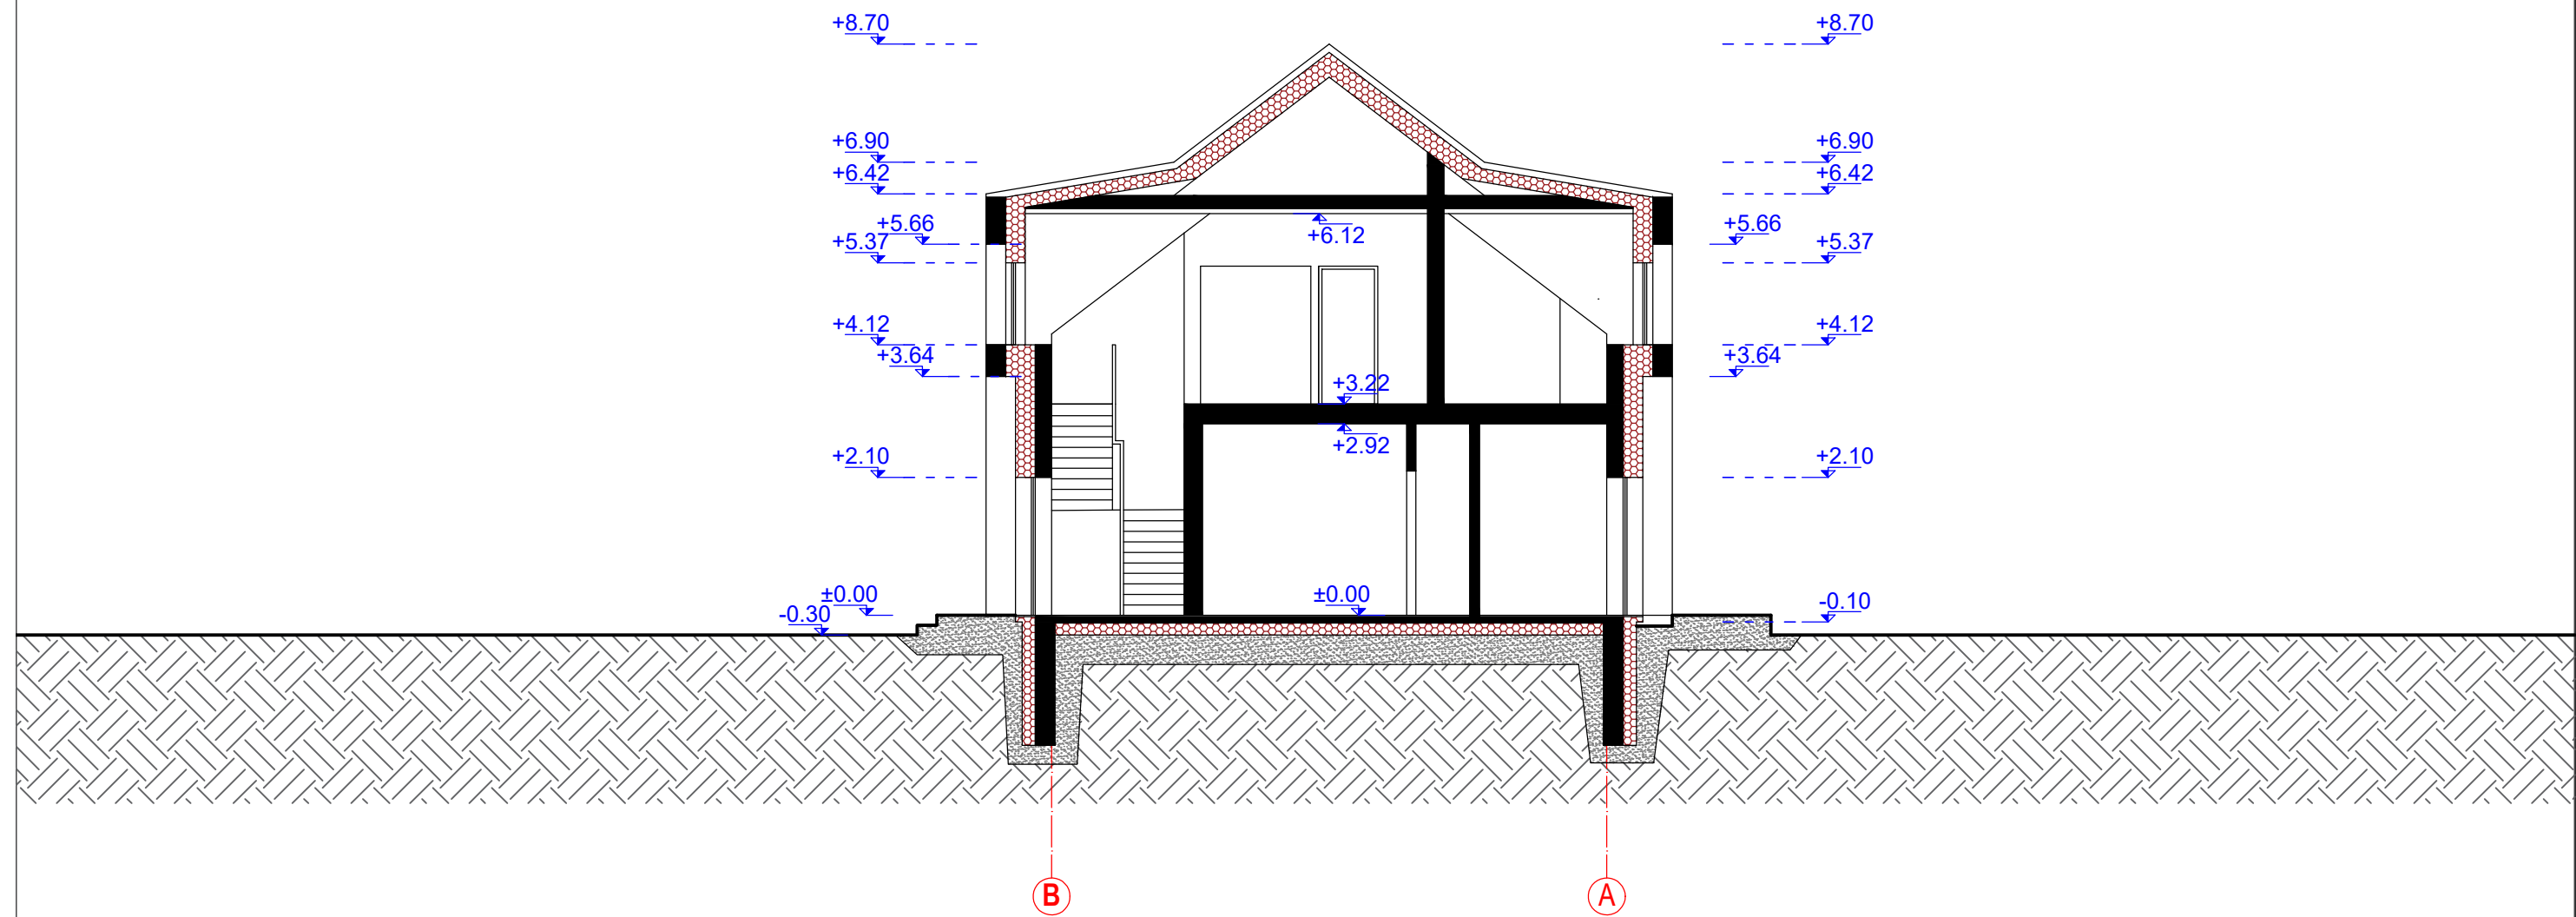

0	2024	Statybą leidžiančiam dokumentui gauti ir statybos darbams vykdyti.					
Laida	Data	Laidos statusas. Keitimo priežastis (jei taikoma)					
Kval. patv. dok. nr. IP96-384	LT KEŠTUČIO ŠERPENSKO FIRMA Įm. k. 134732168. Savanorių pr. 222-1, Kaunas tel. Nr.: +370 698 80068			Statinio projekto pavadinimas: Vienbučio pastato Kauno r. sav., Teleičių k. Artojų g. 12, paprasto remonto ir paskirties keitimo į paslaugų paskirties, projektas			
A 911	PV	Kęstutis Šerpenskas		2024	Statinio numeris ir pavadinimas, dokumento pavadinimas: Paslaugų paskirties pastatas (01)		
A 911	PDV	Kęstutis Šerpenskas		2024			
					Brėžinys: Pjūvis "A-A". M 1:100		Laida 0
LT	Statytojas ir/arba užsakovas: Nuasmeninta			Dokumento žymuo: 24-1001-01-TDP-SA.B-07		Lapas 1	Lapų 1