

JURGITA JANKEVIČIENĖ
Tel. nr. +370 684 75850
El. paštas: vin.projektai@gmail.com

<i>Projekto pavadinimas</i>	2024/07	KVARTALINIŲ LIETAUS NUOTEKŲ TINKLŲ SODŽIAUS G. , UŽLIEDŽIŲ K.,UŽLIEDŽIŲ SEN., KAUNO R. SAV. STATYBOS PROJEKTAS
<i>Statinio projekto etapas</i>	PP	PROJEKTINIAI PASIŪLYMAI
<i>Statinio projekto dalis</i>	BD	BENDROJI DALIS
<i>Statinio statybos rūšis</i>		NAUJO STATINIO STATYBA
<i>Statinio kategorija</i>		NEYPATINGAS STATINYS
<i>Statinio paskirtis</i>		NUOTEKŲ ŠALINIMO TINKLAI
<i>Statinio adresas</i>		SODŽIAUS G. , UŽLIEDŽIŲ K.,UŽLIEDŽIŲ SEN., KAUNO R. SAV.
<i>Statytojas/Užsakovas</i>		UAB "GIRAITĖS VANDENYS"
<i>Iniciatorius</i>		R. S., J. S.

DOKUMENTŲ SUDĖTIES ŽINIARAŠTIS

Eil. Nr.	Dokumento žymuo	Pavadinimas	Pastabos
1.	BD-DSŽ	Dokumentų sudėties žiniaraštis	
2.		Bendrieji statinio rodikliai	
3.	BD-AR	Aiškinamasis raštas	
4.		Pritarimų ir sutikimų nuorašas	
5.		Prisijungimo sąlygos	
6.		Pridedami dokumentai	
7.		Brėžiniai	

BRĖŽINIŲ ŽINIARAŠTIS

Eil. Nr.	Dokumento žymuo	Dokumento pavadinimas	Pastabos
1.	NŠ-B-01	Sklypo planas su lietaus nuotekų šalinimo tinklais	

0	2024-06	Užsakovui, Statybą leidžiančių dokumentų gavimui		
Laida	Data	Laidos statusas, keitimo priežastis (jei taikoma)		
Kval. patv. dok. Nr.	J. Jankevičienė Tel. nr. +370 684 75850 El. paštas: vin.projektai@gmail.com		Statinio projekto pavadinimas KVARTALINIŲ LIETAUS NUOTEKŲ TINKLŲ SODŽIAUS G. , UŽLIEDŽIŲ K.,UŽLIEDŽIŲ SEN., KAUNO R. SAV. STATYBOS PROJEKTAS	
26292	PV	J. Jankevičienė	Dokumento pavadinimas DOKUMENTŲ SUDĖTIES ŽINIARAŠTIS	Laida
26292	PDV	J. Jankevičienė		0
LT	Statytojas ir (arba) Užsakovas: UAB "GIRAITĖS VANDENYS" Iniciatorius : R.S., J.S.Ė		Dokumento žymuo 2024/07-PP-BD-DSŽ	Lapas 1
				Lapų 1

BENDRIEJI STATINIO RODIKLIAI

Pavadinimas	Mato vienetas	Kiekis	Pastabos
IV. INŽINERINIAI TINKLAI			
4. inžinerinių tinklų ilgis*			
4.1 nuotekų tinklų	m	101,0 *	
5.1.nuotekų tinklų	mm	250	

* Žvaigždute pažymėti rodikliai apskaičiuojami vadovaujantis Nekilnojamojo turto kadastrinių matavimų ir kadastro duomenų surinkimo taisyklėmis, kurias tvirtina Lietuvos Respublikos žemės ūkio ministras. Baigus statybą ir atlikus kadastrinius matavimus šie rodikliai gali turėti neesminių nukrypimų.

Statinio projekto vadovas Jurgita Jankevičienė

(vardas, pavardė, parašas, kvalifikacijos atestato arba pažymos Nr., data)

atest.nr. 31749, 2015-10-13

TVIRTINU : Iniciatorius R.S, J. S.

(vardas, pavardė, parašas)

AIŠKINAMASIS RAŠTAS

BENDRIEJI DUOMENYS

<u>Projekto pavadinimas</u>	KVARTALINIŲ LIETAUS NUOTEKŲ TINKLŲ SODŽIAUS G. , UŽLIEDŽIŲ K.,UŽLIEDŽIŲ SEN., KAUNO R. SAV. STATYBOS PROJEKTAS
<u>Projekto etapas</u>	PROJEKTINIAI PASIŪLYMAI
<u>Statinio statybos rūšis</u>	NAUJO STATINIO STATYBA
<u>Statinio kategorija</u>	NEYPATINGAS STATINYS
<u>Statinio paskirtis</u>	INŽINERINIAI TINKLAI. NUOTEKŲ ŠALINIMO TINKLAI
<u>Statybos vieta</u>	SODŽIAUS G. , UŽLIEDŽIŲ K.,UŽLIEDŽIŲ SEN., KAUNO R. SAV.
<u>Statytojas/Užsakovas</u>	UAB "GIRAITĖS VANDENYS"
<u>Iniciatorius</u>	R. S., J. S.

Projekto rengimo pagrindas

Projektas rengiamas vadovaujantis šiais privalomaisiais dokumentais:

1. Statinio projektavimo užduotimi (techninė užduotis);
2. Topografinė nuotrauka;
3. Prisijungimo sąlygos.
4. Kauno rajono savivaldybės geriamojo vandens tiekimo ir nuotekų tvarkymo infrastruktūros plėtros specialiojo plano keitimu, Kauno rajono savivaldybės tarybos 2022-12-20, sprendimas Nr. TS-386.

Normatyvinių dokumentų sąrašas

Rengiant projektą ir vykdant statybą, vadovautis Lietuvos Respublikoje galiojančiais įstatymais, vyriausybinių nutarimų, statybiniais organizaciniais techniniais reglamentais, statybos normomis, ministerijų taisyklėmis, įsakymais, nurodymais, rekomendacijomis, standartais:

0	2024-07	Užsakovui, Statybą leidžiančių dokumentų gavimui		
Laida	Data	Laidos statusas, keitimo priežastis (jei taikoma)		
Kval. patv. dok. Nr.	J. Jankevičienė Tel. nr. +370 684 75850 El. paštas: vin.projektai@gmail.com		Statinio projekto pavadinimas KVARTALINIŲ LIETAUS NUOTEKŲ TINKLŲ SODŽIAUS G. , UŽLIEDŽIŲ K.,UŽLIEDŽIŲ SEN., KAUNO R. SAV. STATYBOS PROJEKTAS	
26292	PV	J. Jankevičienė	Dokumento pavadinimas AIŠKINAMASIS RAŠTAS	Laida
26292	PDV	J. Jankevičienė		0
LT	Statytojas ir (arba) Užsakovas: UAB "GIRAITĖS VANDENYS" Iniciatorius : R.S., J. S.		Dokumento žymuo 2024/07-PP-BD-AR	Lapas
				Lapų
				1
				4

-
1. LR Statybos įstatymas.
 2. LR Vandens įstatymas
 3. LR aplinkos apsaugos įstatymas
 4. LR Žemės įstatymas.
 5. LR Teritorijų planavimo įstatymas.
 6. LR Specialiųjų žemės naudojimo sąlygų įstatymas.
 7. STR 1.01.03:2017 Statinių klasifikavimas.
 8. STR 1.01.08:2002 Statinio statybos rūšys.
 9. STR 1.04.04:2017 Statinio projektavimas, projekto ekspertizė.
 10. STR 1.06.01:2016 Statybos darbai. Statinio statybos priežiūra.
 11. STR 1.05.01:2017 Statybą leidžiantys dokumentai. Statybos užbaigimas. Statybos sustabdymas. Savavališkos statybos padarinių šalinimas. Statybos pagal neteisėtai išduotą statybą leidžiantį dokumentą padarinių šalinimas.
 12. STR 2.07.01:2003. Vandentiekis ir nuotekų šalintuvas. Pastato inžinerinės sistemos. Lauko inžineriniai tinklai.
 13. LST 1516 : 2015 „Statinio projektas. Bendrieji įforminimo reikalavimai“.
 14. LST 1569 : 2012 „Statinio projektas. Lauko inžinerinių tinklų grafiniai ženklai“.
 15. ST 300026902.300.20.01:2013 Vandentiekio ir nuotekų šalinimo tinklų tiesimas;
 16. ST 210734350.05:2009 Projektavimo ir montavimo taisyklės. Plastikinių slėgiminių vamzdinių

sistemos;

17. ST 210734350.05:2012 Wavin plastikinių savitakinių nuotekų vamzdinių sistemų įrengimas;

ESAMA SITUACIJA

Šalia nagrinėjamos teritorijos adreso : SODŽIAUS G. , UŽLIEDŽIŲ K., UŽLIEDŽIŲ SEN., KAUNO R. SAV.. – nėra centralizuotų lietaus nuotekų tinklų, į kuriuos ateityje galėtų jungtis minėto adreso gyventojai. Siekiant sudaryti galimybę gyventojams prisijungti prie centralizuotų lietaus nuotekų tinklų, projektuojami kvartaliniai tinklai.

Projekto sprendiniai atitinka teritorijų planavimo dokumentuose numatytus sprendinius – vadovaujamasi Kauno rajono savivaldybės geriamojo vandens tiekimo ir nuotekų tvarkymo infrastruktūros plėtros specialiojo plano keitimu, Kauno rajono savivaldybės tarybos 2022-12-20, sprendimas Nr. TS-386.

Dokumento žymuo	Lapas	Lapų	Laida
2024/07-PP-BD-AR	2	4	0



1 Pav. Ištrauka iš Kauno rajono savivaldybės geriamojo vandens tiekimo ir nuotekų tvarkymo infrastruktūros plėtros specialiojo plano

Sutartiniai žymėjimai

veiklą vykdo viešasis vandens tiekėjas ir nuotekų tvarkytojas veiklą vykdo kitas (ne viešasis) vandens tiekėjas ir nuotekų tvarkytojas infrastruktūros plėtrą vykdo iniciatorius arba UAB "Giraitės vandenys" infrastruktūros plėtrą vykdo iniciatorius arba UAB "Kauno vandenys" geriamojo vandens tiekimo infrastruktūros plėtrą vykdo iniciatorius arba UAB "Kauno vandenys", nuotekų tvarkymas individualusis Riba skirianti UAB "Giraitės vandenys" ir UAB "Kauno vandenys" aptarnaujamas teritorijas Vandens tiekimo ir nuotekų tvarkymo būdas centralizuotoji vandens tiekimo sistema centralizuotoji nuotekų tvarkymo sistema individualusis nuotekų tvarkymas	Nuotekų tvarkymas Tinklai esami esami slėginiai planuojami planuojami slėginiai Nuotekų valymo įrenginiai esami planuojami perteklinio dumblo sausinimo ir kaupimo aikštelė
--	---

PROJEKTINIAI SPRENDINIAI

Statybos vieta SODŽIAUS G. , UŽLIEDŽIŲ K., UŽLIEDŽIŲ SEN., KAUNO R. SAV

Projektuojami kvartaliniai lietaus nuotekų tinklai.

Projektuojami kvartaliniai lietaus nuotekų tinklai

Savitakiniai lietaus nuotekų tinklai projektuojami iš PVC DN250 mm vamzdžių. Projektuojami buitinių nuotekų tinklai įsijungs į esamus DN250 tinklus Sodžiaus g. Įsijungiama į esamą šulinį. Trasos pradžioje projektuojamas DN1000 mm šulinys (L1) iš surenkamų g/b elementų. Tarpiniai trasos šuliniai – plastikiniai DN425 mm.

Šuliniai, jų landos, denginiai bei liukai (dangčiai) projektuojami apkrovos klasei D400 važiuojamoje dalyje ir B125 žaliojoje ar pėsčiųjų zonoje.

Plastikiniai šuliniai turi būti su jiems pritaikytais kaliojo ketaus dangčiais su teleskopu ir sandarinimo žiedu.

Projektuojamų šulinių dangčiai turi būti viename lygyje su gatvės arba šaligatvio danga, 50–70 mm virš žaliosios vejos gyvenamuosiuose kvartaluose ir 200 mm virš žemės paviršiaus neužstatytose teritorijose.

Šulinių pastatymo vietos žymimos plastikinėmis informacinėmis lentelėmis.

Tinklų apsaugos zonos

Prieš pradėdant statybos darbus būtina iškviešti atitinkamų tinklų eksploatuojančių bendrovių atstovus esamų komunikacijų vietoms nustatyti, pažymėti ir aktui surašyti. Darbus esamų tinklų apsaugos zonose vykdyti rankiniu būdu.

Visos ardomos kelio dangos atstatomos į pradinę padėtį.

Aplink paklotus vamzdžius numatoma jų apsaugos zona:

- po 2,0 m nuo vamzdžio ašies- kai gylis iki 2,5m.
- po 3 m nuo vamzdžio ašies- kai gylis virš 2,5m.

Dokumento žymuo 2024/07-PP-BD-AR	Lapas	Lapų	Laida
	4	4	0

ATLIKTŲ PRITARIMŲ, SUDERINIMŲ SĄRAŠAS

Eil. Nr.	Organizacija, įmonė arba tarnyba, suderinusi projektą	Suderinusio pareigūno pavardė, arba derinimo dokumento registracijos numeris ir data	Pastabos, suderinimo teksto nuorašas
1.	UAB "Giraitės vandenys"	Inžinierė E.G. Parašas ant plano 2025-01-23 Nr.IF25-004	PRITARTA. Nr.IF25-004 Infrastruktūros sutarčiai
2.	AB "Energijos skirstymo operatorius"	Projekto derinimo suvestinė lentelė. Registracijos Nr.P95322 Elektra A.K. 2024-07-23 Pritarta El.parašas ant plano	Prieš darbus gauti leidimą darbų vykdymui ESO eksploatuojamų inžinerinių tinklų apsaugos zonoje ir išsikviesti ESO atstovą inžinerinių tinklų nužymėjimui
3.	Nacionalinė žemės tarnyba	DĖL SUTIKIMO TIESTI SUSISIEKIMO KOMUNIKACIJAS, INŽINERINIUS TINKLUS IR STATYTI JIEMS FUNKCIONUOTI BŪTINUS STATINIUS VALSTYBINĖJE ŽEMĖJE, KURIOJE NESUFORMUOTI ŽEMĖS SKLYPAI 2024-07-25 SUVA-5379-(5.62 E.) Klaipėdos apygardos žemės tvarkymo ir administravimo skyriaus vyresnioji patarėja S.N.	



2023-05- Nr.STS23-
Į 2023-04-24 prašymą

PRISIJUNGIMO SĄLYGIOS
GERIAMOJO VANDENS TIEKIMUI IR NUOTEKŲ TVARKYMOUI
SODŽIAUS G. 5B, UŽLIEDŽIŲ K., UŽLIEDŽIŲ SEN., KAUNO R. SAV.

Vandens tiekimo, buitinių ir paviršinių nuotekų tvarkymo tinklus ir įrenginius projektuoti ir statyti vadovaujantis galiojančiais teisės aktais, normatyviniais dokumentais, bei parengtais ir patvirtintais teritorijų planavimo dokumentais.

Artimiausi UAB „Giraitės vandenys“ eksploatuojami nuotekų tvarkymo tinklai yra prie Ilgosios g. 31 sklypo riba, nutolę nuo Jūsų sklypo ribos apie 130 m. Artimiausi UAB „Giraitės vandenys“ eksploatuojami geriamojo vandens tiekimo tinklai yra Sodžiaus ir Ledos gatvių sankirtoje, nutolę nuo Jūsų sklypo apie 140 m.

Lietaus ir drenažo vandenį į buitinių nuotekų tinklus išleisti draudžiama.

Artimiausi statomi paviršinių (lietaus) nuotekų tinklai yra Ledos gatvėje, šie tinklai nėra UAB „Giraitės vandenys“ apskaitoje ir Bendrovė esamų paviršinių nuotekų tinklų neprižiūri ir jų neaptarnauja, jungiantis prie šių tinklų būtina gauti tinklų savininko Kauno rajono savivaldybės administracijos sutikimą. Negavus sutikimo nuvesti paviršines (lietaus) nuotekas į artimiausią atvirą vandens telkinį, melioracijos griovį.

Jungiantis nuo privačiomis lėšomis suprojektuotų ir įrengtų geriamojo vandens tiekimo, buitinių ir/ar paviršinių (lietaus) nuotekų nuvedimo tinklų, jie turi būti tinkamo pralaidumo, techniškai tvarkingi, priduoti eksploatacijai, teisiškai įregistruoti ir būtina gauti raštišką tinklų savininko sutikimą.

Rengiant kvartalinių tinklų projektą statytojas turi būti UAB „Giraitės vandenys“. Teikti Rengiant kvartalinių tinklų projektą statytojas turi būti UAB „Giraitės vandenys“. Teikti pasiūlymą Kauno rajono savivaldybės administracijai dėl Savivaldybės infrastruktūros plėtros sutarties sudarymo, prieš tai sprendinius privaloma suderinus su UAB „Giraitės vandenys“.

Projektuojant kvartalinius tinklus privačioje ir /ar valstybinėje žemėje suformuoti ir įregistruoti tinklų apsaugos zonas ir servitutus. Projekto sprendiniai neturi pažeisti trečiųjų šalių interesų. Tuo atveju, jei projekto sprendiniai gali įtakoti ar įtakoja trečiųjų asmenų interesus, gauti visus būtinus suinteresuotų asmenų sutikimus tokiems sprendimams įgyvendinti.

Vadovaujantis STR 1.04.04:2017 „Statinio projektavimas, projekto ekspertizė“ pateikti pilnos sudėties projektą UAB „Giraitės vandenys“ peržiūrai/suderinimui.

Pagal paruoštą projektą prieš pradedant tinklų įrengimo darbus, būtina gauti UAB „Giraitės vandenys“ atstovo leidimą žemės kasimo darbams, o darbus pradėti galima tik gavus iš UAB „Giraitės vandenys“ leidimą inžinerinių tinklų įrengimui ir pajungimui.

Naudoti vandenį ir išleisti nuotekas tik sudarius sutartį su UAB „Giraitės vandenys“.

Sutarties sudarymui privalote pateikti: projektinę dokumentaciją; paslėptų darbų aktus; hidraulinio išbandymo aktą; suderintą kontrolinę geodezinę nuotrauką (įrištą byloje ir skaitmeninėje laikmenoje) ir kitus reikalingus statybos užbaigimo dokumentus.

Neįvykdžius šių techninių sąlygų reikalavimų, pasijungimas prie vandentiekio ir nuotekų tinklų bus savavališkas. Tinklų statyba finansuojama užsakovo lėšomis.

Direktorius pavaduotoja

DĖL STATINIO PROJEKTO VADOVO SKYRIMO

2024-06-18

KAUNAS

<u>Projekto pavadinimas</u>	KVARTALINIŲ VANDENTIEKIO IR LIETAUS NUOTEKŲ TINKLŲ SODŽIAUS G. , UŽLIEDŽIŲ K.,UŽLIEDŽIŲ SEN., KAUNO R. SAV. STATYBOS PROJEKTAS
<u>Projekto etapas</u>	Techninis darbo projektas
<u>Statinio statybos rūšis</u>	Naujo statinio statyba
<u>Statinio kategorija</u>	Nesudėtingas II grupės statinys, neypatingas statinys
<u>Statinio paskirtis</u>	Inžineriniai tinklai. Vandentiekio tinklai, nuotekų šalinimo tinklai
<u>Statybos vieta</u>	SODŽIAUS G. , UŽLIEDŽIŲ K.,UŽLIEDŽIŲ SEN., KAUNO R. SAV.

Šio projekto statinio projekto vadovu skiriama Jurgita Jankevičienė, atestato Nr.26292

Iniciatoriai:



STATINIO PROJEKTAVIMO UŽDUOTIS

2024-06-18

KAUNAS

Projekto pavadinimas

KVARTALINIŲ VANDENTIEKIO IR LIETAUS NUOTEKŲ TINKLŲ
SODŽIAUS G. , UŽLIEDŽIŲ K., UŽLIEDŽIŲ SEN., KAUNO R. SAV.
STATYBOS PROJEKTAS

Iniciatorius

Projektuotojas

Jurgita Jankevičienė

Projekto vadovas

Jurgita Jankevičienė, atestato Nr. 26292

Projekto etapas

Techninis darbo projektas

Lėšų pobūdis

Privačios

Statinio statybos rūšis

Naujo statinio statyba

Statinio kategorija

Nesudėtingas II grupės statinys, neypatingas statinys

Statinio paskirtis

Inžineriniai tinklai. Vandentiekio tinklai, nuotekų šalinimo tinklai

Projekto sudėtis

STR 1.04.04 :2017 „Statinio projektas. Projekto ekspertizė“ numatyta
sudėtis

Projekto apimtis ir
detalumas

Projektas turi atitikti Statytojo tikslus, būti suderintas su
suinteresuotomis institucijomis, būti pakankamas ir išsamus projekto
paskirčiai įgyvendinti.

Projektavimo paslaugų
apimtis

Įprastos projektavimo paslaugos : statinio projekto parengimas,
derinimas ir įforminimas teisės aktų nustatyta tvarka.

Suprojektuoti buitinius nuotekų tinklus.

Statytojo pateikiami
privalomi dokumentai

Projektavimo užduotis, nuosavybės dokumentai, topo nuotrauka.

Paruoštos dokumentacijos
pateikimas

Pateikti Statytojui 1 elektroninę versiją.

Iniciatoriai:

Projekto vadovas



Jurgita Jankevičienė



STATYBOS PRODUKCIJOS
SERTIFIKAVIMO CENTRAS

Valstybės įmonė Statybos produkcijos sertifikavimo centras, įmonės kodas 110068926, Linkmenų g. 28, LT-08217 Vilnius

KVALIFIKACIJOS ATESTATAS

Nr.31749

Jurgita Jankevičienė

Suteikta teisė eiti ypatingojo statinio projekto vadovės ir ypatingojo statinio projekto vykdymo priežiūros vadovės pareigas.

Statiniai: inžineriniai tinklai (vandentiekio ir nuotekų šalinimo), kitos paskirties inžineriniai statiniai, taip pat minėti statiniai, esantys kultūros paveldo objekto teritorijoje, jo apsaugos zonoje, kultūros paveldo vietovėje.

Direktorius



Valdemaras Gauronskis

22036

Išduotas 2018 m. spalio 25 d.

Pirmą kartą išduotas 2013 m. rugpjūčio 9 d.

Kvalifikacijos atestatų registras skelbiamas www.spsc.lt



STATYBOS PRODUKCIJOS
SERTIFIKAVIMO CENTRAS

Valstybės įmonė Statybos produkcijos sertifikavimo centras, įmonės kodas 110068926, Linkmenų g. 28, LT-08217 Vilnius

KVALIFIKACIJOS ATESTATAS

Nr.26292

Jurgita Jankevičienė

Suteikta teisė eiti ypatingojo statinio projekto dalies vadovės ir ypatingojo statinio projekto dalies vykdymo priežiūros vadovės pareigas.

Statiniai: gyvenamieji ir negyvenamieji pastatai, inžineriniai tinklai (vandentiekio ir nuotekų šalinimo), hidrotechnikos statiniai, kiti inžineriniai statiniai, taip pat minėti statiniai, esantys kultūros paveldo objekto teritorijoje, jo apsaugos zonoje, kultūros paveldo vietovėje.

Projekto dalis: vandentiekio ir nuotekų šalinimo.

Direktorius



Valdemaras Gauronskis



22035

Išduotas 2018 m. spalio 25 d.

Pirmą kartą išduotas 2010 m. liepos 2 d.


Kvalifikacijos atestatų registras skelbiamas www.spsc.lt

Topografinis planas M 1:500

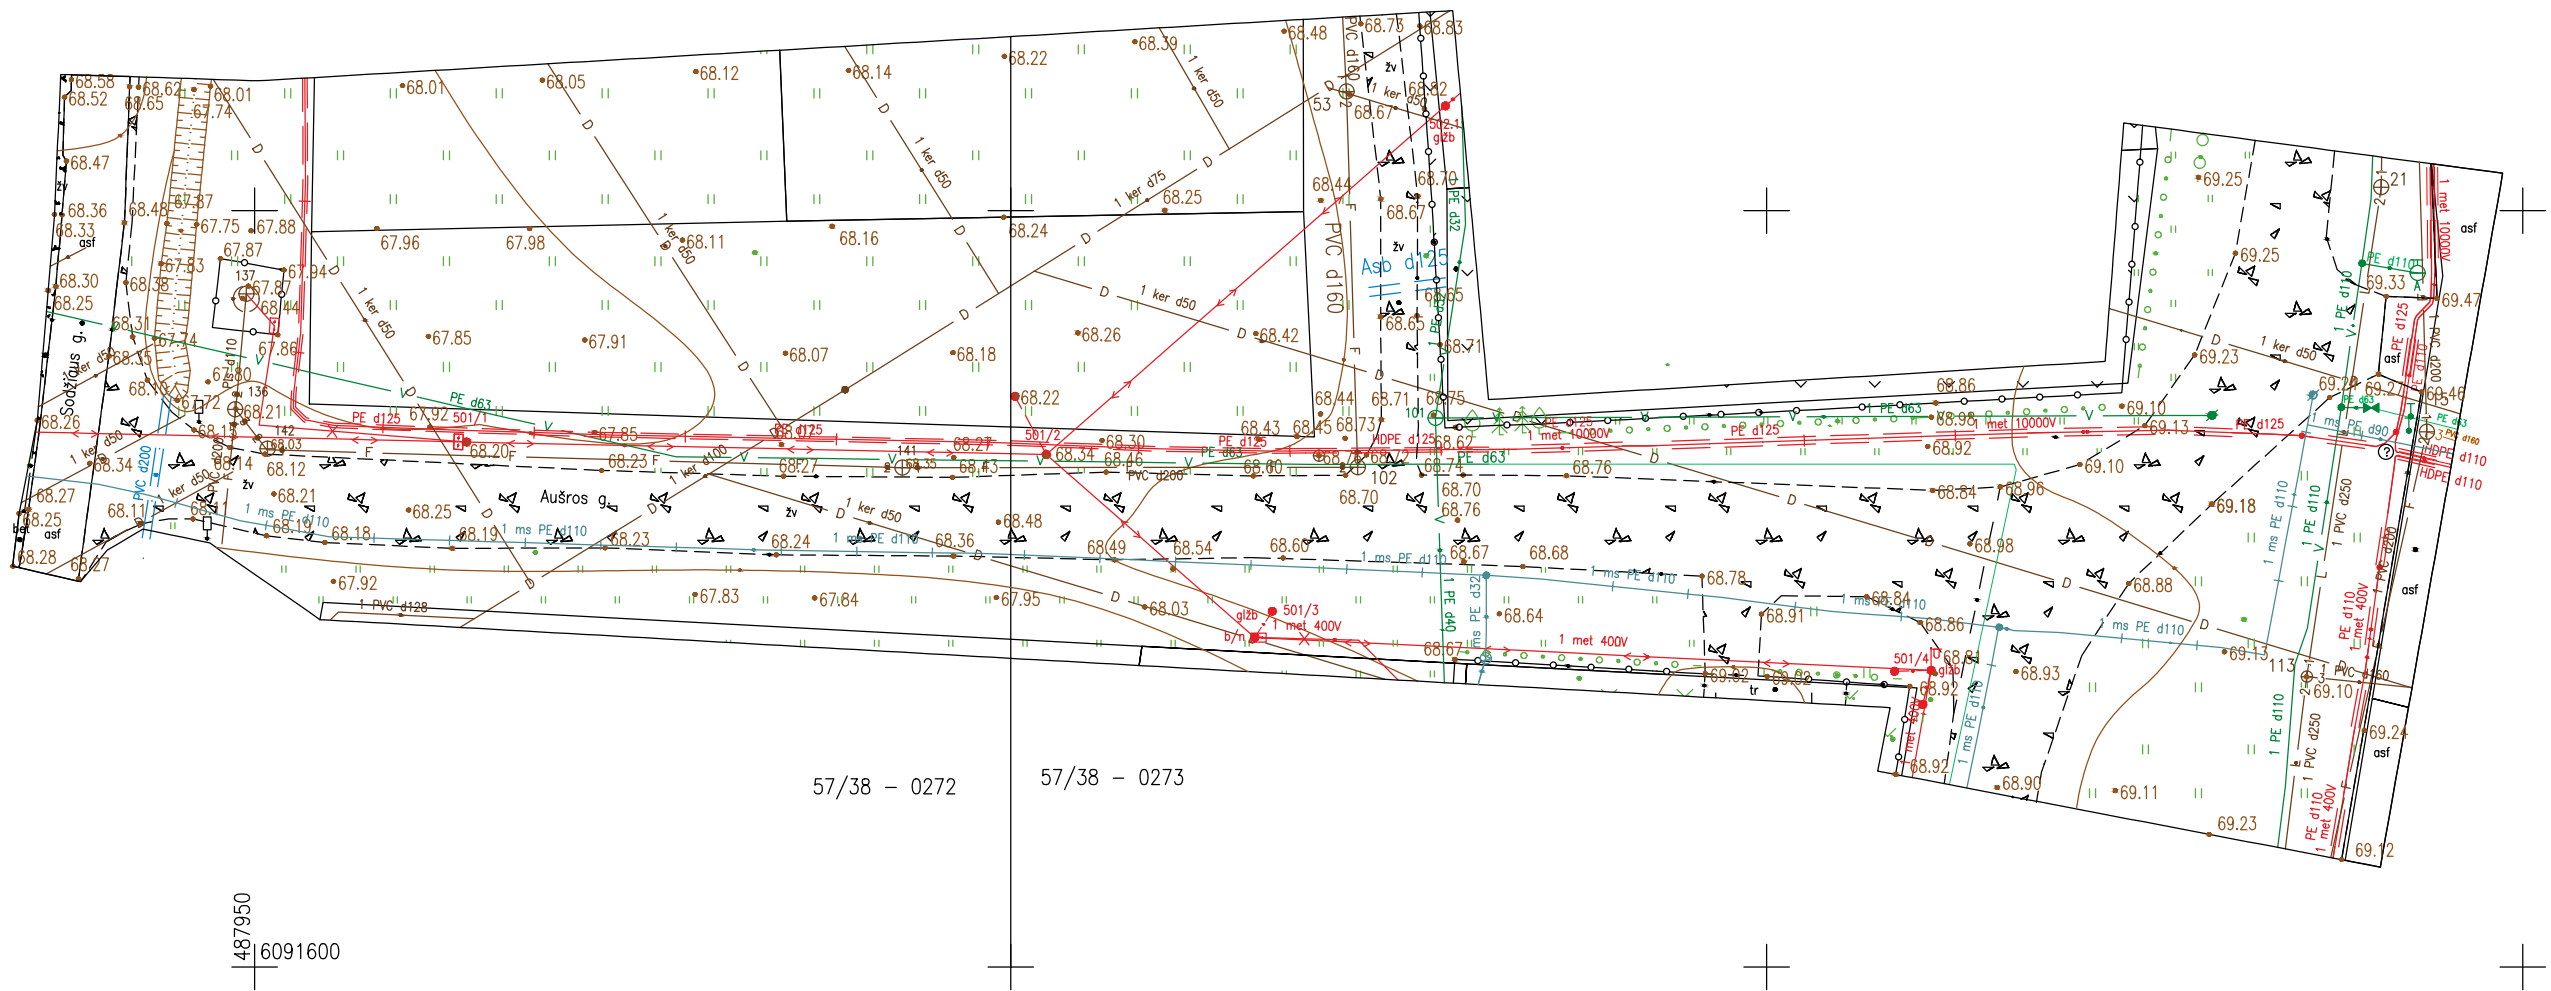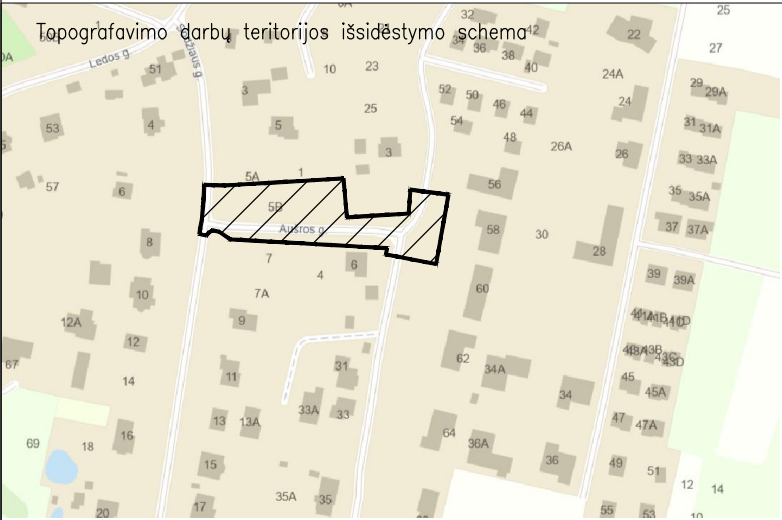

Prašymo Nr.:	TIIS1-20240424-024224				
Plano tipas:	Topografinis planas – pilnas turinys				
Objekto adresas:	Kauno r. sav., Užliedžių sen., Užliedžių k., Sodžiaus g. 5B				
Aukščių sistema	Koordinatijų sistema	Pagrindinis objektų tikslumas, cm			
LAS07	LKS-94	Horizontalus:	10	Vertikalus:	5
IĮ „Infotopa“		į.k. 300587561 Kaunas, Statybininkų g. 7-306, tel. 8-37-330076, 8-652-40624			
		Kv. paž. Nr.	Vardas, pavardė	Parašas	Data
		1GKV-738			2024-04
				Mastelis	Lapo Nr.
				1:500	1
					Lapų sk.
					1

SITUACIJOS SCHEMA

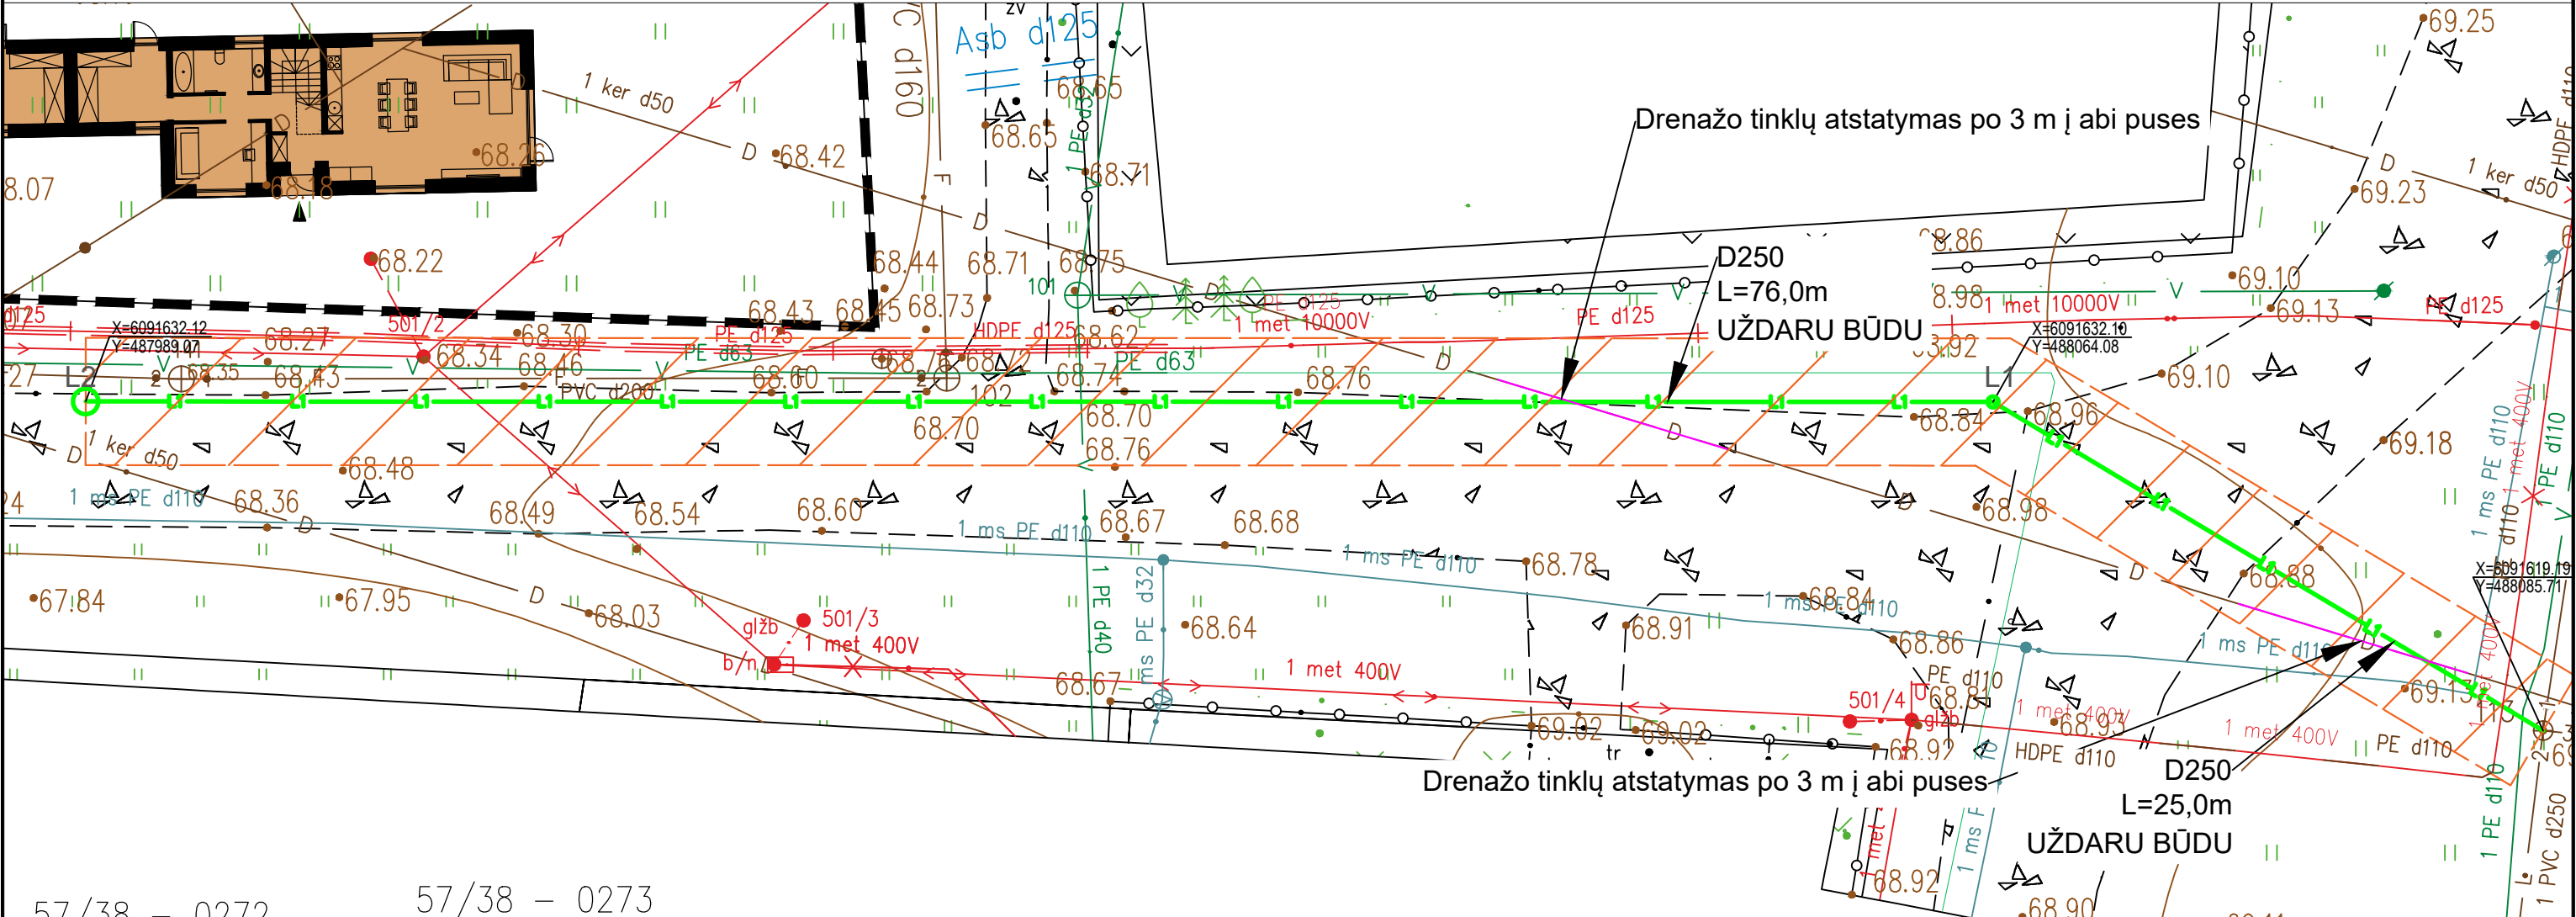

57/38 - 0272

57/38 - 0273

SUTARTINIAI ŽYMĖJIMAI

PASTABOS:

1. Projektuojamų ir esamų trasų altitudes ir vietą būtina papildomai tikslinti vietovėje, kertamų komunikacijų vietas ir altitudes papildomai tikslinti darbų metu esant reikalui išsikviesti suintresuotų bendrovių atstovus.
2. Prieš pradėdant darbus, esamų tinklų trasai nustatyti, pažymėti ir aktui surašyti iškviesti suinteresuotų bendrovių atstovus. Darbus tinklų apsaugos zonoje atlikti tik rankiniu būdu.
3. Važiuojamosios dalies žvyro pasluoksnius atstatyti iki normatyvinių reikalavimų sutankinant iki $Ev2 = 45 \text{ MPa}$.
4. Visų naujai statomų šulinių altitudes tikslinti vietoje pagal esamą situaciją. Šulinių dangčiai turi būti viename lygyje su gatvės asfalto arba šaligatvio danga, žvyro dangoje įgilinami ne mažiau 15,0 cm. 50-70mm virš žaliosios vejos gyvenamuosiuose kvartaluose ir daugiau kaip 200mm virš žemės paviršiaus neužstatytose teritorijose.
5. Altitudės brėžinyje duotos metrais LAS 07 aukščių sistemoje, vamzdynų diametrai - milimetrais.

- L1

Projektuojami lietaus nuotekų tinklai
- L1

Projektuojamas lietaus nuotekų tinklų šulinys
- Projektuojamų tinklų apsaugos zona

0	2024-06	Užsakovui, projekto derinimui				
Laida	Išleidimo data	Laidos statusas, keitimo priežastis (jei taikoma)				
KVAL. PATV. DOK. NR.	J. Jankevičienė Tel. nr. +370 684 75850 El.paštas : vin.projektai@gmail.com			Statinio projekto pavadinimas KVARTALINIŲ LIETAUS NUOTEKŲ TINKLŲ SODŽIAUS G. , UŽLIEDŽIŲ K.,UŽLIEDŽIŲ SEN., KAUNO R. SAV. STATYBOS PROJEKTAS		
26292	PV	J. Jankevičienė		Dokumento pavadinimas SKLYPO PLANAS SU LIETAUS NUOTEKŲ ŠALINIMO TINKLAIS M 1:500	Laida	
26292	PDV	J. Jankevičienė			0	
LT	Iniciatorius: R. S. J. S. Statytojas ir (arba) Užsakovas: UAB "GIRAITĖS VANDENYS"			Dokumento žymuo 2024/07-PP-NŠ-B-01	Lapas	Lapų
					1	1