


Garliavos m. gatvių išdėstymo planas
M 1:1500

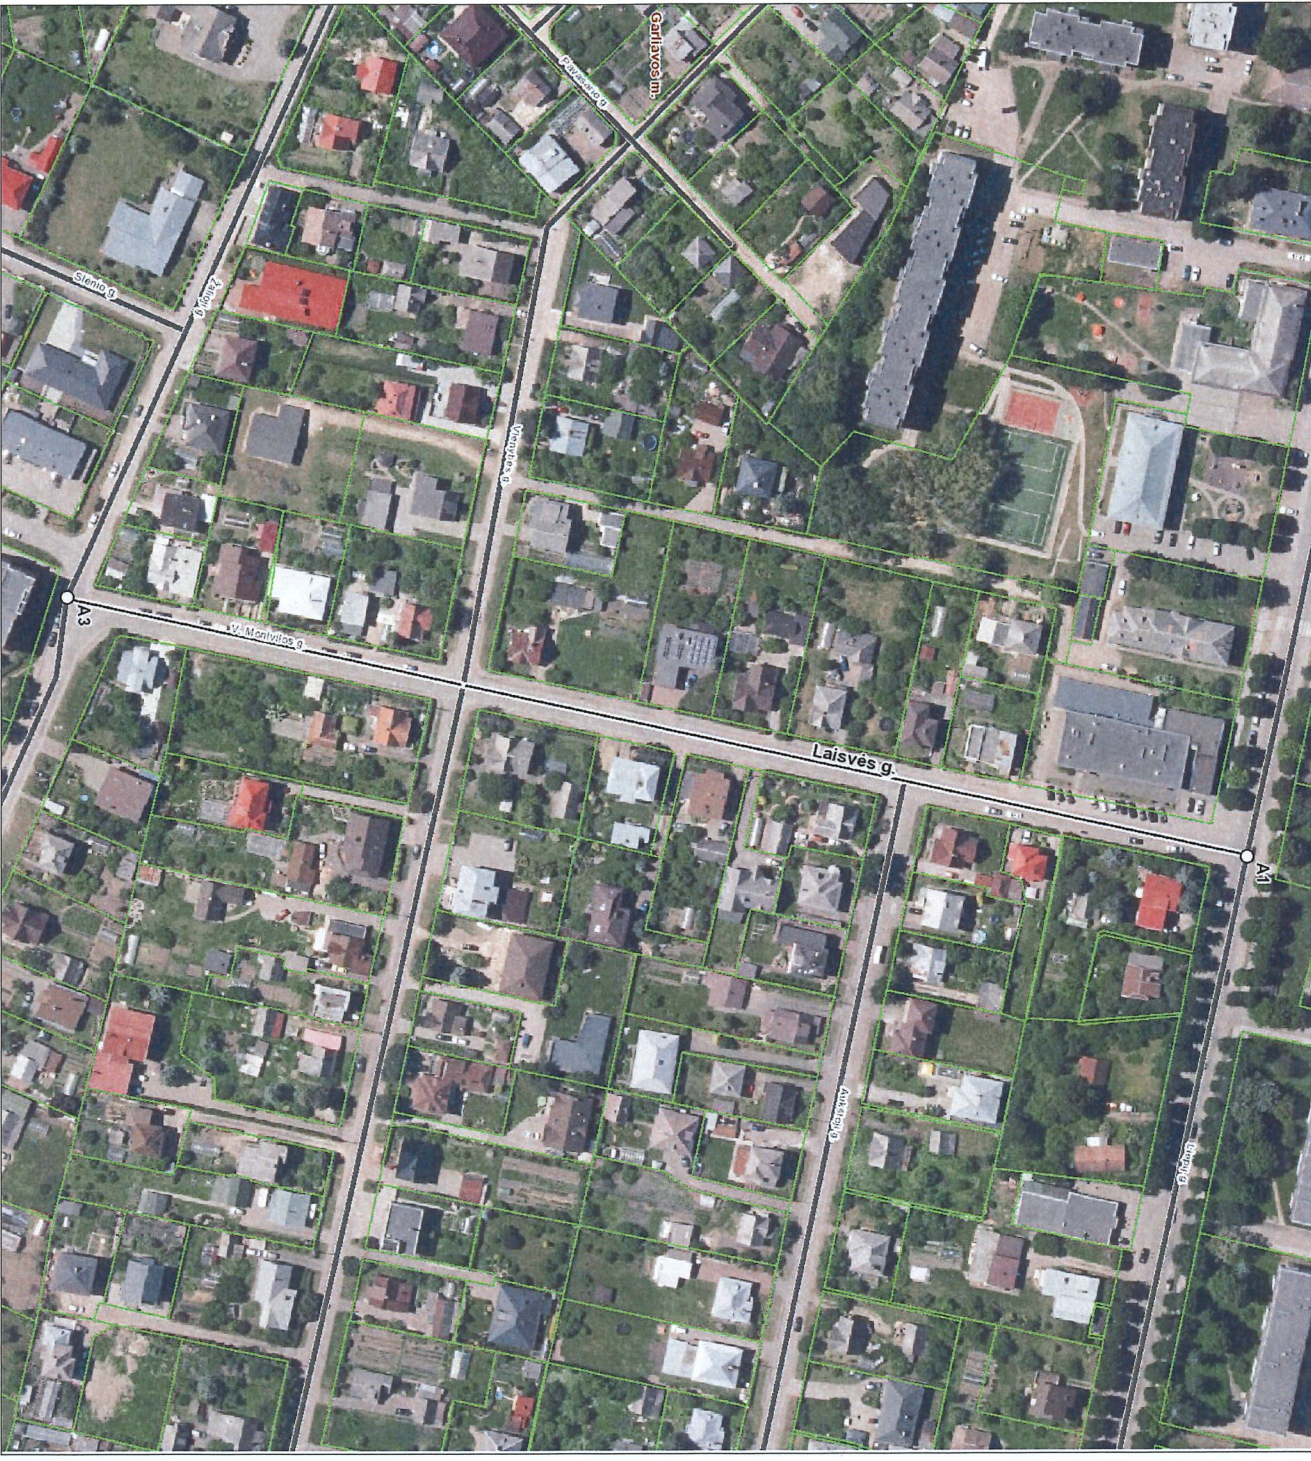

Projektas
Kauno rajono savivaldybės teritorijos planavimo skyriaus
2024 m. 11-13 d. sprendimo Nr. TSP-476
1 priedas

Kartografinis pagrindas		Ortofoto
Koordinatų nustatymo būdas		Grafinis
KOORDINATŲ ŽININARAŠTIS		
Nr. plane	X	Y
A1	6077715	491770
A2	6077484	491719
A3	6077367	491693