



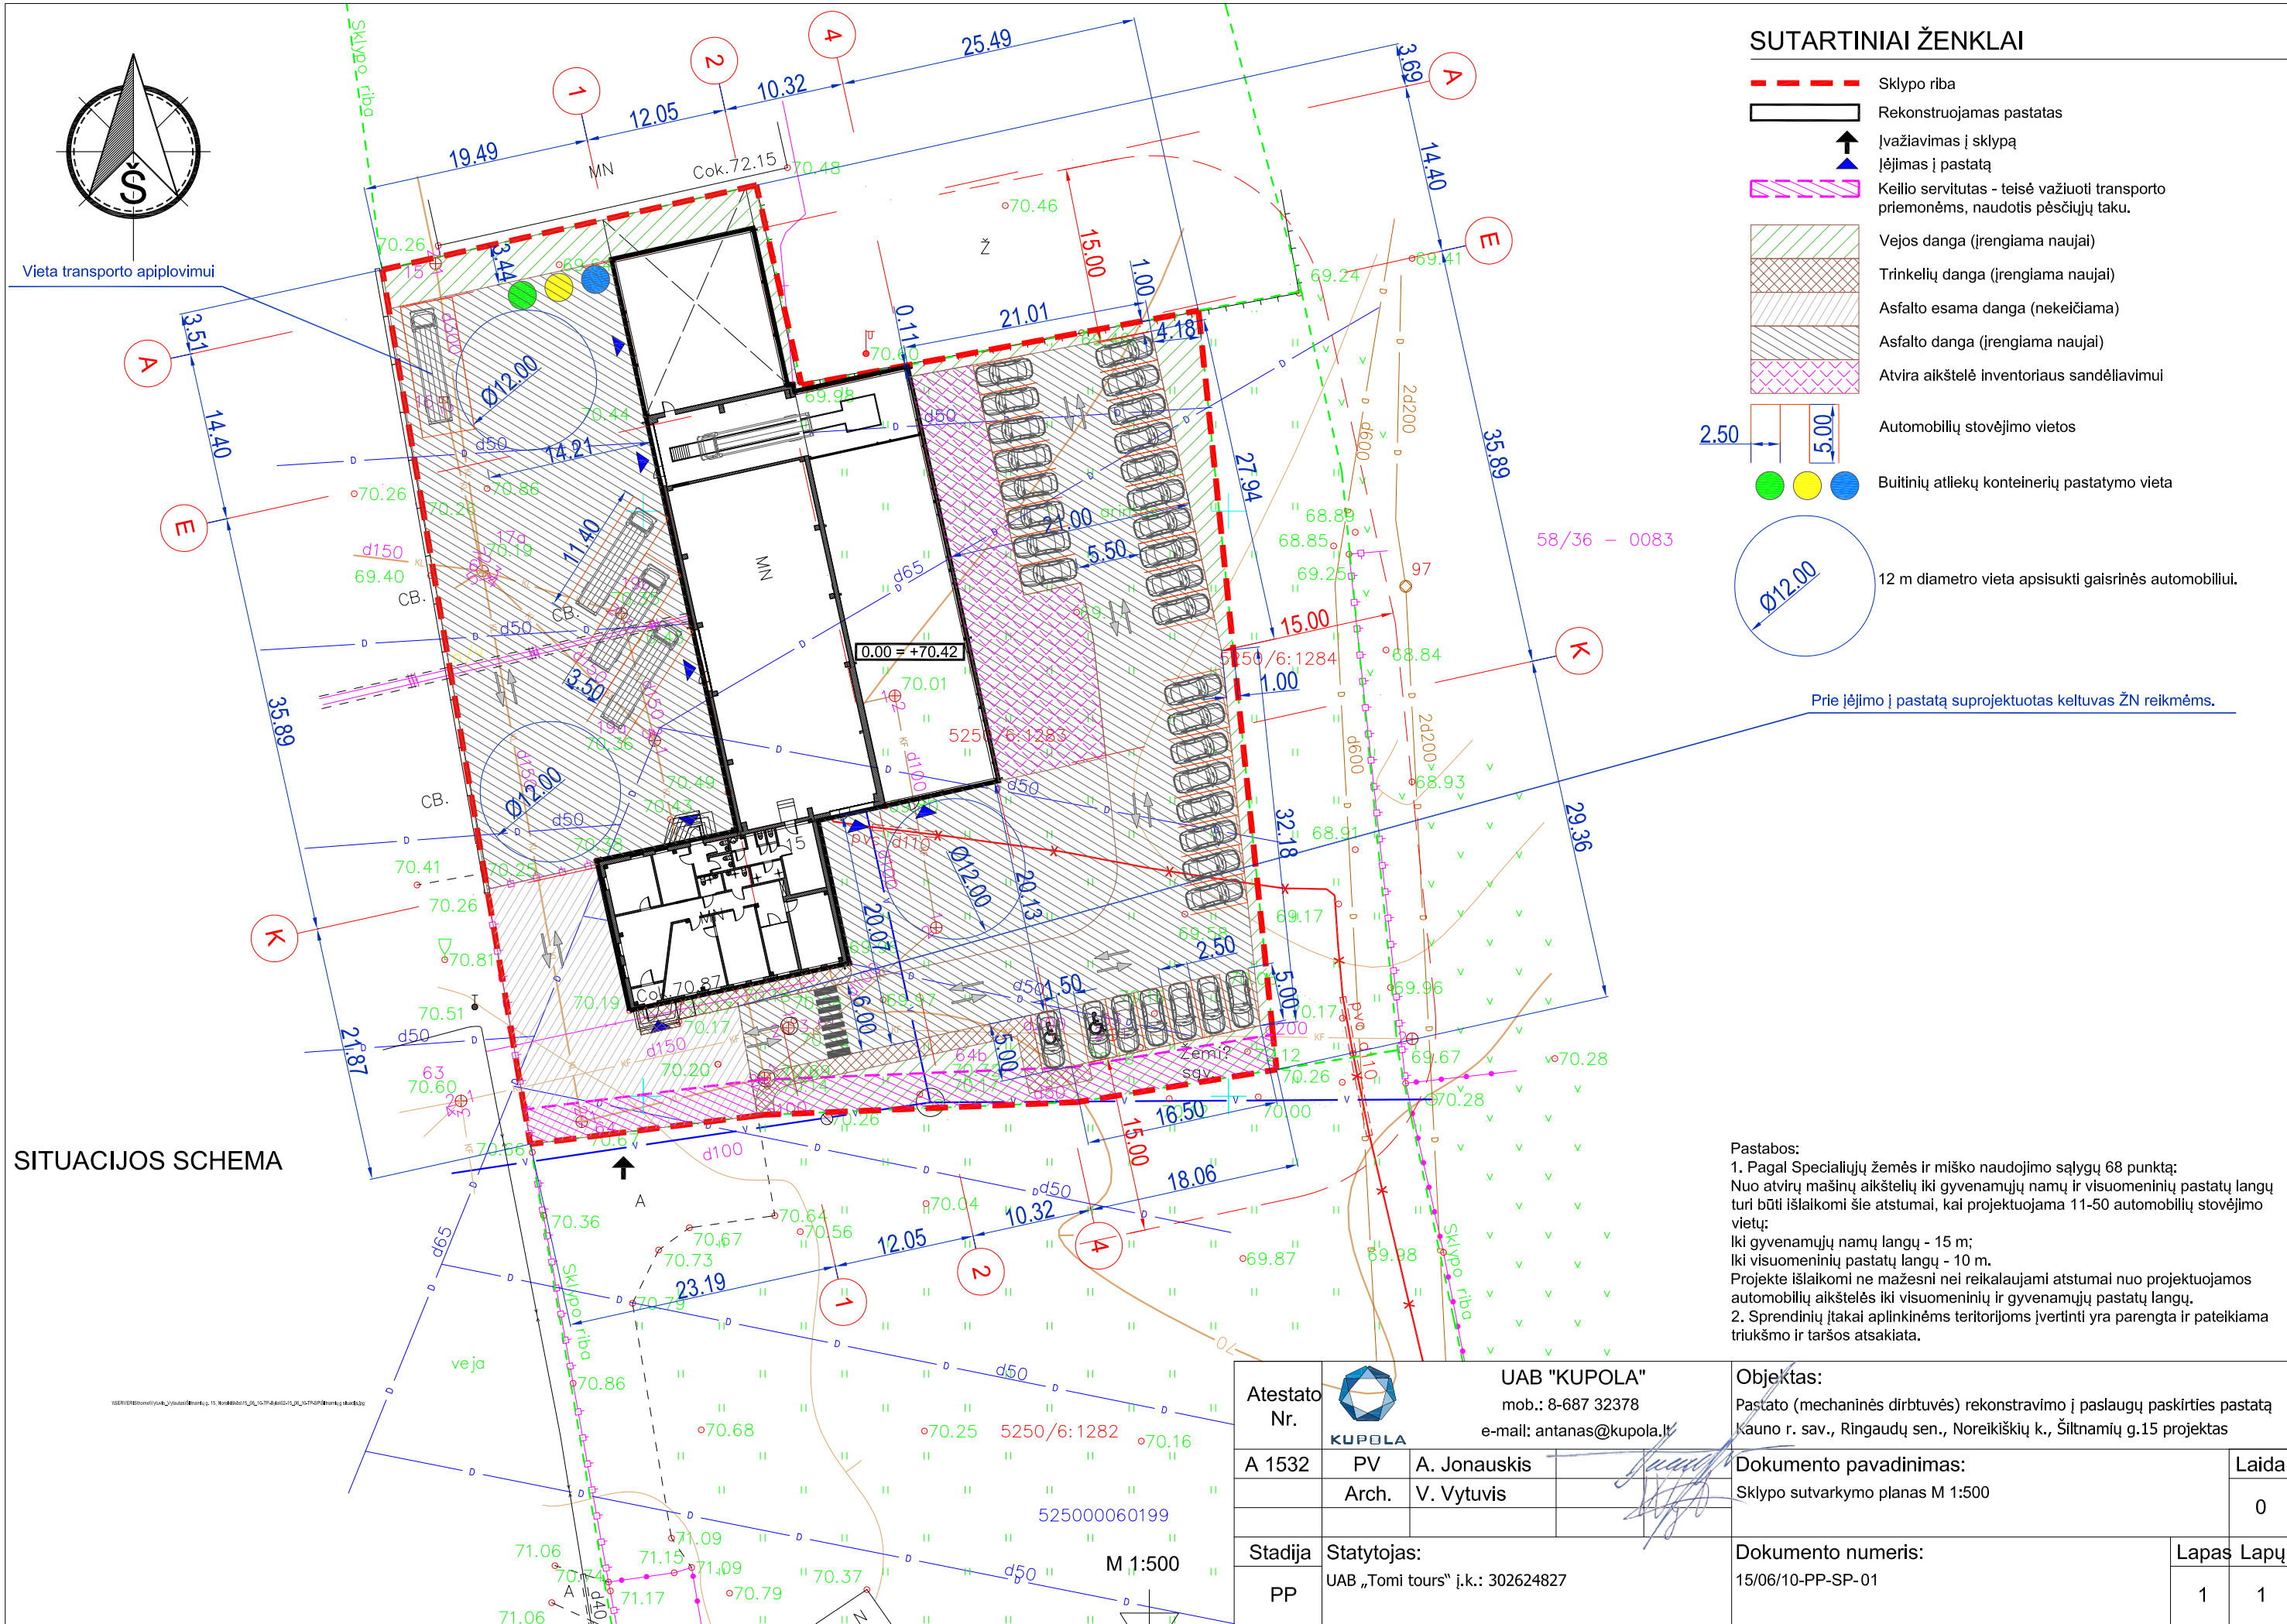

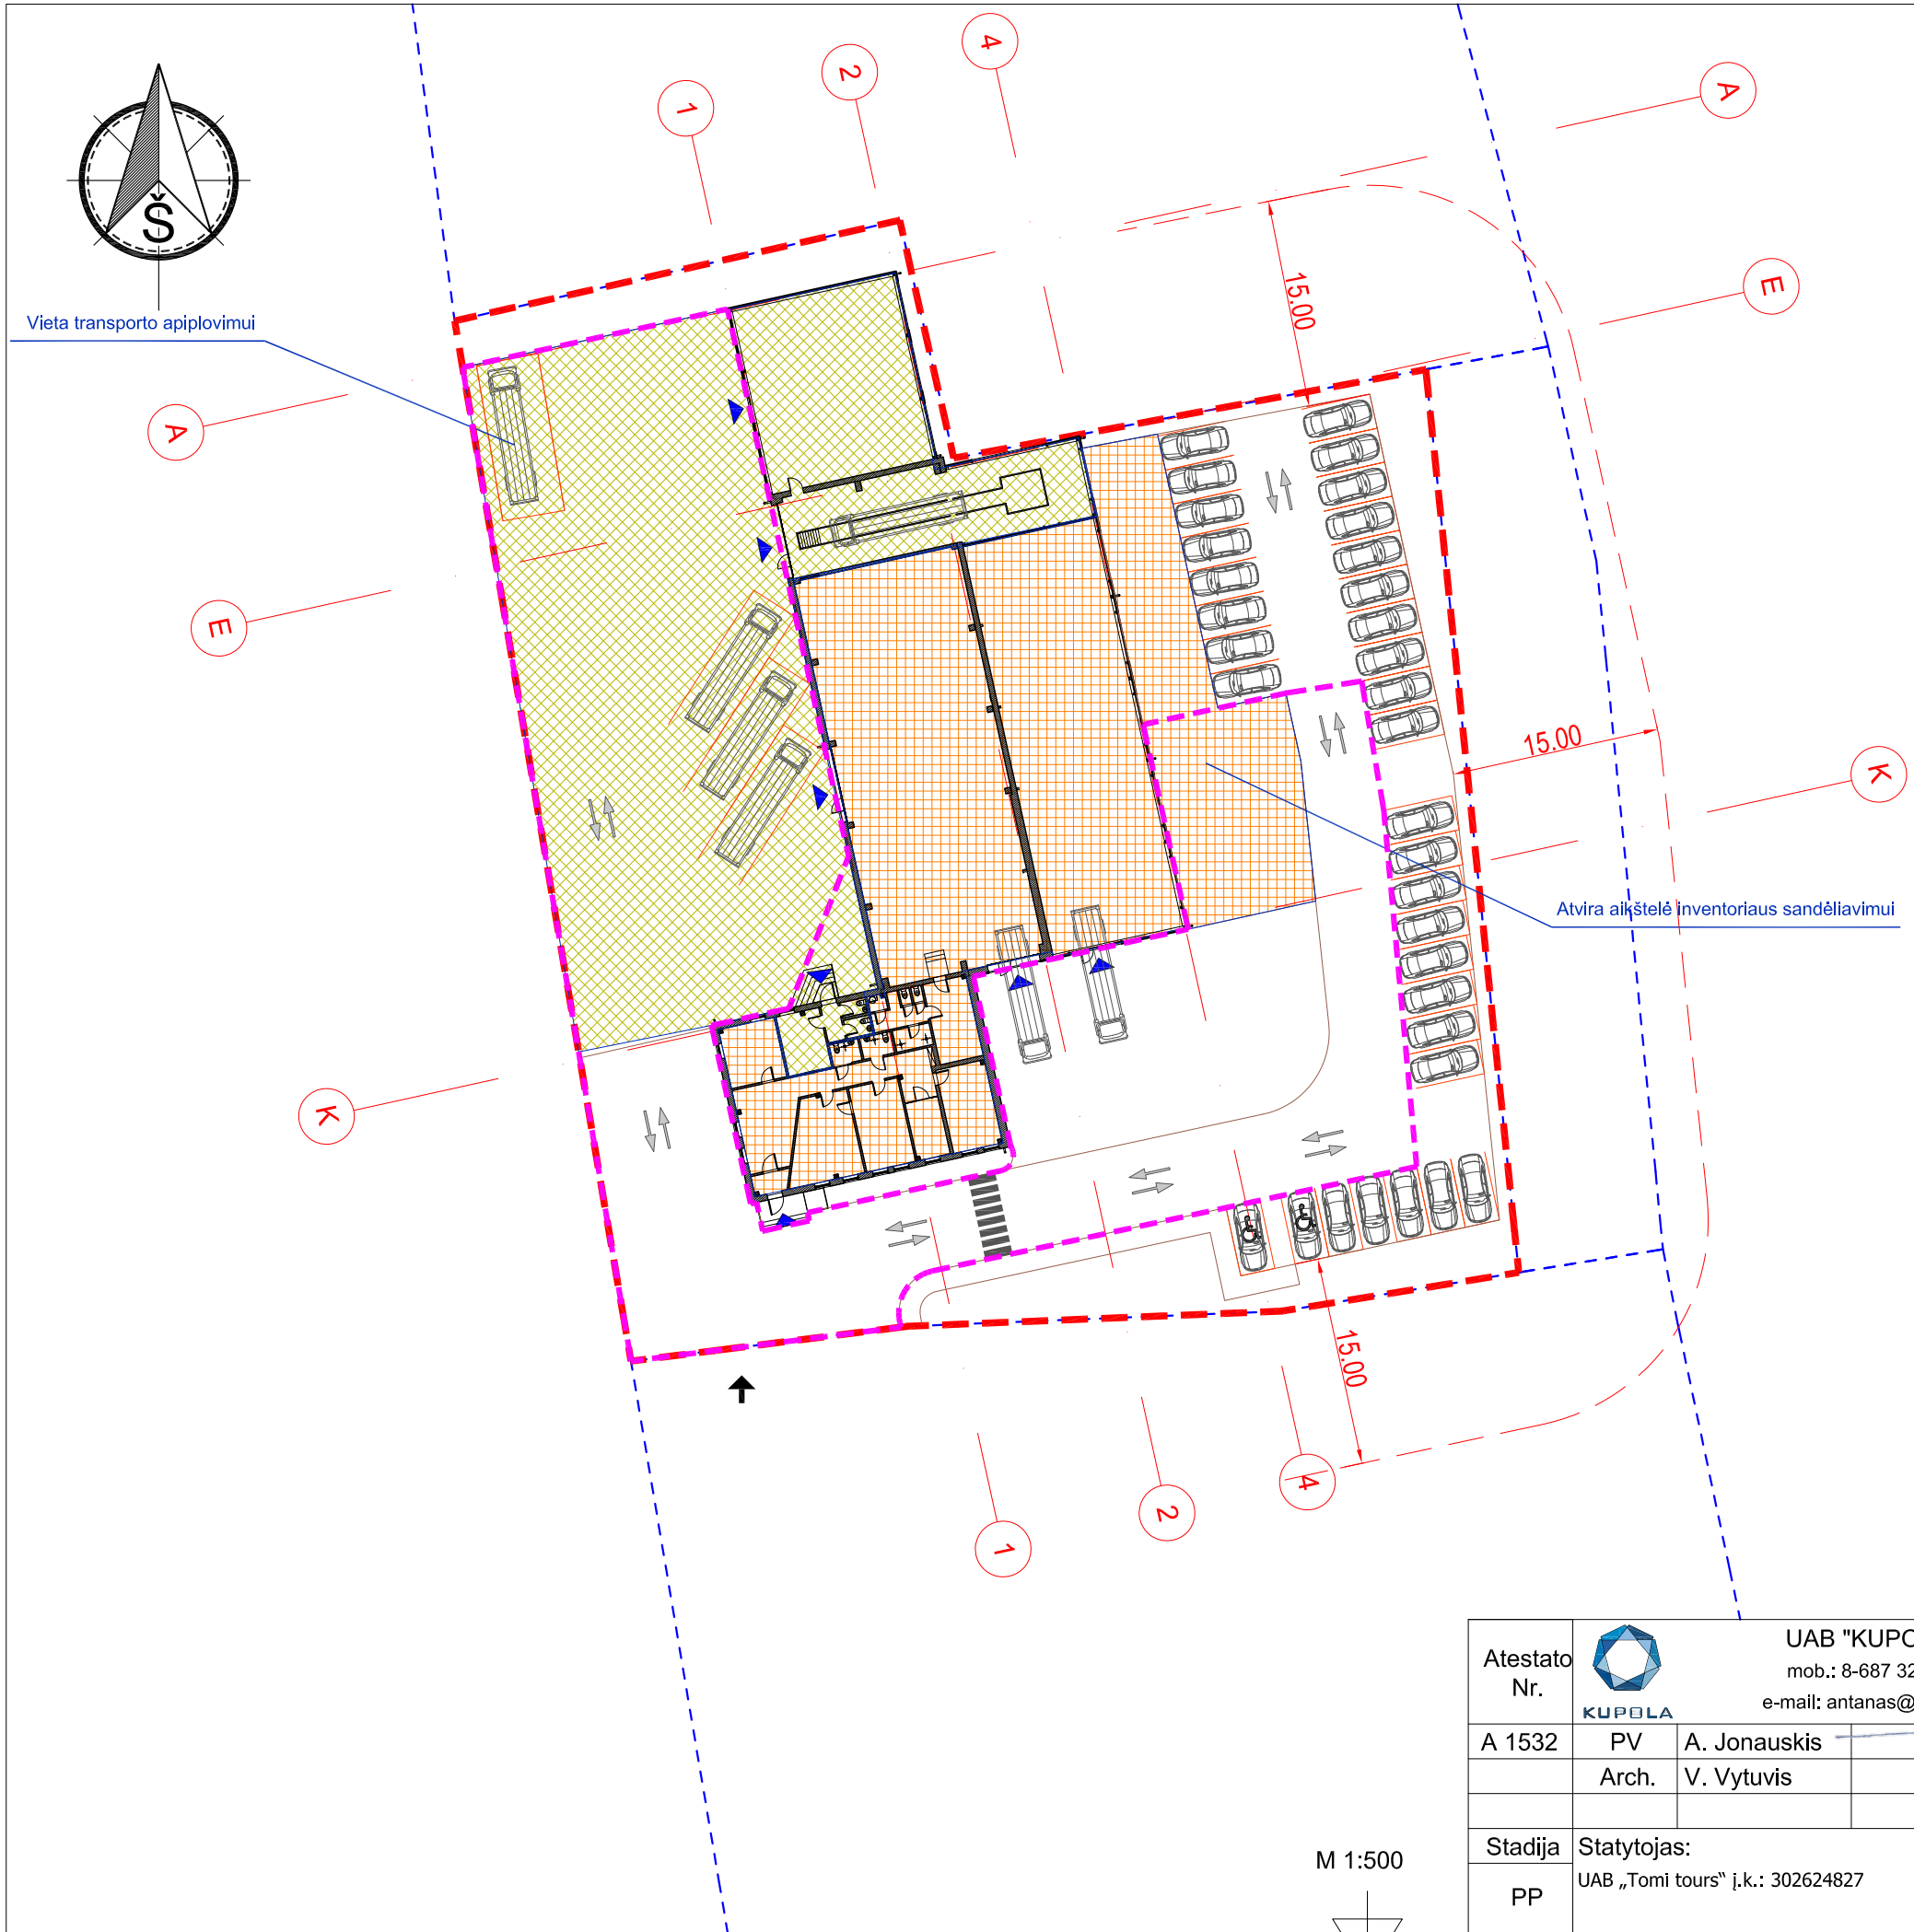

SUTARTINIAI ŽENKLAI

- Sklypo riba
- Rekonstruojamas pastatas
- Įvažiavimas į sklypą
- Įėjimas į pastatą
- Zona, kurioje numatomas sunkiojo transporto eismas
- UAB "Tomi tours" naudojama teritorijos ir patalpų dalis


UAB "Tomi tours" savo naudojamoje teritorijoje laikys turimus autobusus, kai jie nebus išvykę į keliones. Įmonės turimų autobusų ir lengvųjų automobilių apiplovimui numatyta aikštelė (apiplovimo aikštelėje nebus plaunamas ne įmonės trnsportas). Pastate įmonės poreikiams naudojama priėmimo išdavimo patalpa, kurioje laikomas, išduodamas ir priimamas transporto paslaugoms teikti skirtas inventorių. Garažo patalpa su apžiūros duobe naudojama tik įmonės transporto laikymui ir apžiūrai. Garaže transportas neremontuojamas, nebus remonto įrangos. Garaže atliekamas sausas transporto valymas (siurbliavimas ir kt.). Administracinėje pastato dalyje įmonė naudosis persirengimo patalpa ir tualetais. Įmonės valdomose pastato dalyse nuolatinis žmonių buvimas nenumatomas, tik epizodinis, tiek kiek reikia vienai ar kitai užduočiai atlikti. Pastatas veikia kaip ekranas slopinantis garsus kieme nuo aplinkinių gyvenamųjų teritorijų.

- Išnuomojama teritorijos ir patalpų dalis

Išnuomojama teritorija ir pastato dalis skirta paslaugoms teikti ir prekėms ar medžiagoms sandėliuoti, priimti, išduoti, kurioms nekeliamas reikalavimas nustatyti sanitarinę apsaugos zoną (SAZ). Priėmimo - išdavimo bei sandėliavimo patalpose bei atviroje lauko aikštelėje laikomos nuomininko medžiagos, prekės ir kita. Nuomininko klientai aptarnaujami pastato administracinėje dalyje. Įsigiję ar išsinuomoję prekes ar kitus daiktus klientai keliauja prie sandėlių įvažiavimo, kur jiems išduodami įsigyti daiktai (klientai aptarnaujami lauke). Įmonės valdomose pastato sandėliavimo ir priėmimo - išdavimo patalpose nuolatinis žmonių buvimas nenumatomas, tik epizodinis, tiek kiek reikia vienai ar kitai užduočiai atlikti. Į patalpas patenka tik darbuotojai. Nuomininko darbo valandos 8.00 - 18.00 val. Darbo valandomis numatoma, kad į objektą atvyks iki 2 sunkvežimių, kurie iškraunami įstūmus jų galus pro vartus į pastatą. Iškravimas vykdomas autokrautuvais ir rankomis. Dalis prekių ar kitų nuomininko daiktų sandėliuojama lauko atviroje aikštelėje, kur jie sukraunami rankomis arba autokrautuvais.

Pastabos:
1. Pagal Specialiųjų žemės ir miško naudojimo sąlygų 68 punktą: Nuo atvirų mašinų aikštelių iki gyvenamųjų namų ir visuomeninių pastatų langų turi būti išlaikomi šie atstumai, kai projektuojama nuo 11 iki 50 automobilių stovėjimo vietų: Iki gyvenamųjų namų langų - 15 m; Iki visuomeninių pastatų langų - 10 m. Projekte išlaikomi ne mažesni nei reikalaujami atstumai nuo projektuojamos automobilių aikštelės iki visuomeninių ir gyvenamųjų pastatų langų.
2. Sprendinių įtakai aplinkinėms teritorijoms įvertinti yra parengta ir pateikiama triukšmo ir taršos atsakiata.

Atestato Nr.		UAB "KUPOLA"		Objektas:	
		mob.: 8-687 32378		Pastato (mechaninės dirbtuvės) rekonstravimo į paslaugų paskirties pastatą	
		e-mail: antanas@kupola.lt		Kauno r. sav., Ringaudų sen., Noreikiškių k., Šiltnamių g.15 projektas	
A 1532	PV	A. Jonauskis		Dokumento pavadinimas:	
	Arch.	V. Vytuvis		Numatomos veiklos schema M 1:500	
				Laida	
				0	
Stadija	Statytojas:			Dokumento numeris:	
PP	UAB „Tomi tours“ į.k.: 302624827			15/06/10-PP-SP-02	
				Lapas	Lapų
				1	1

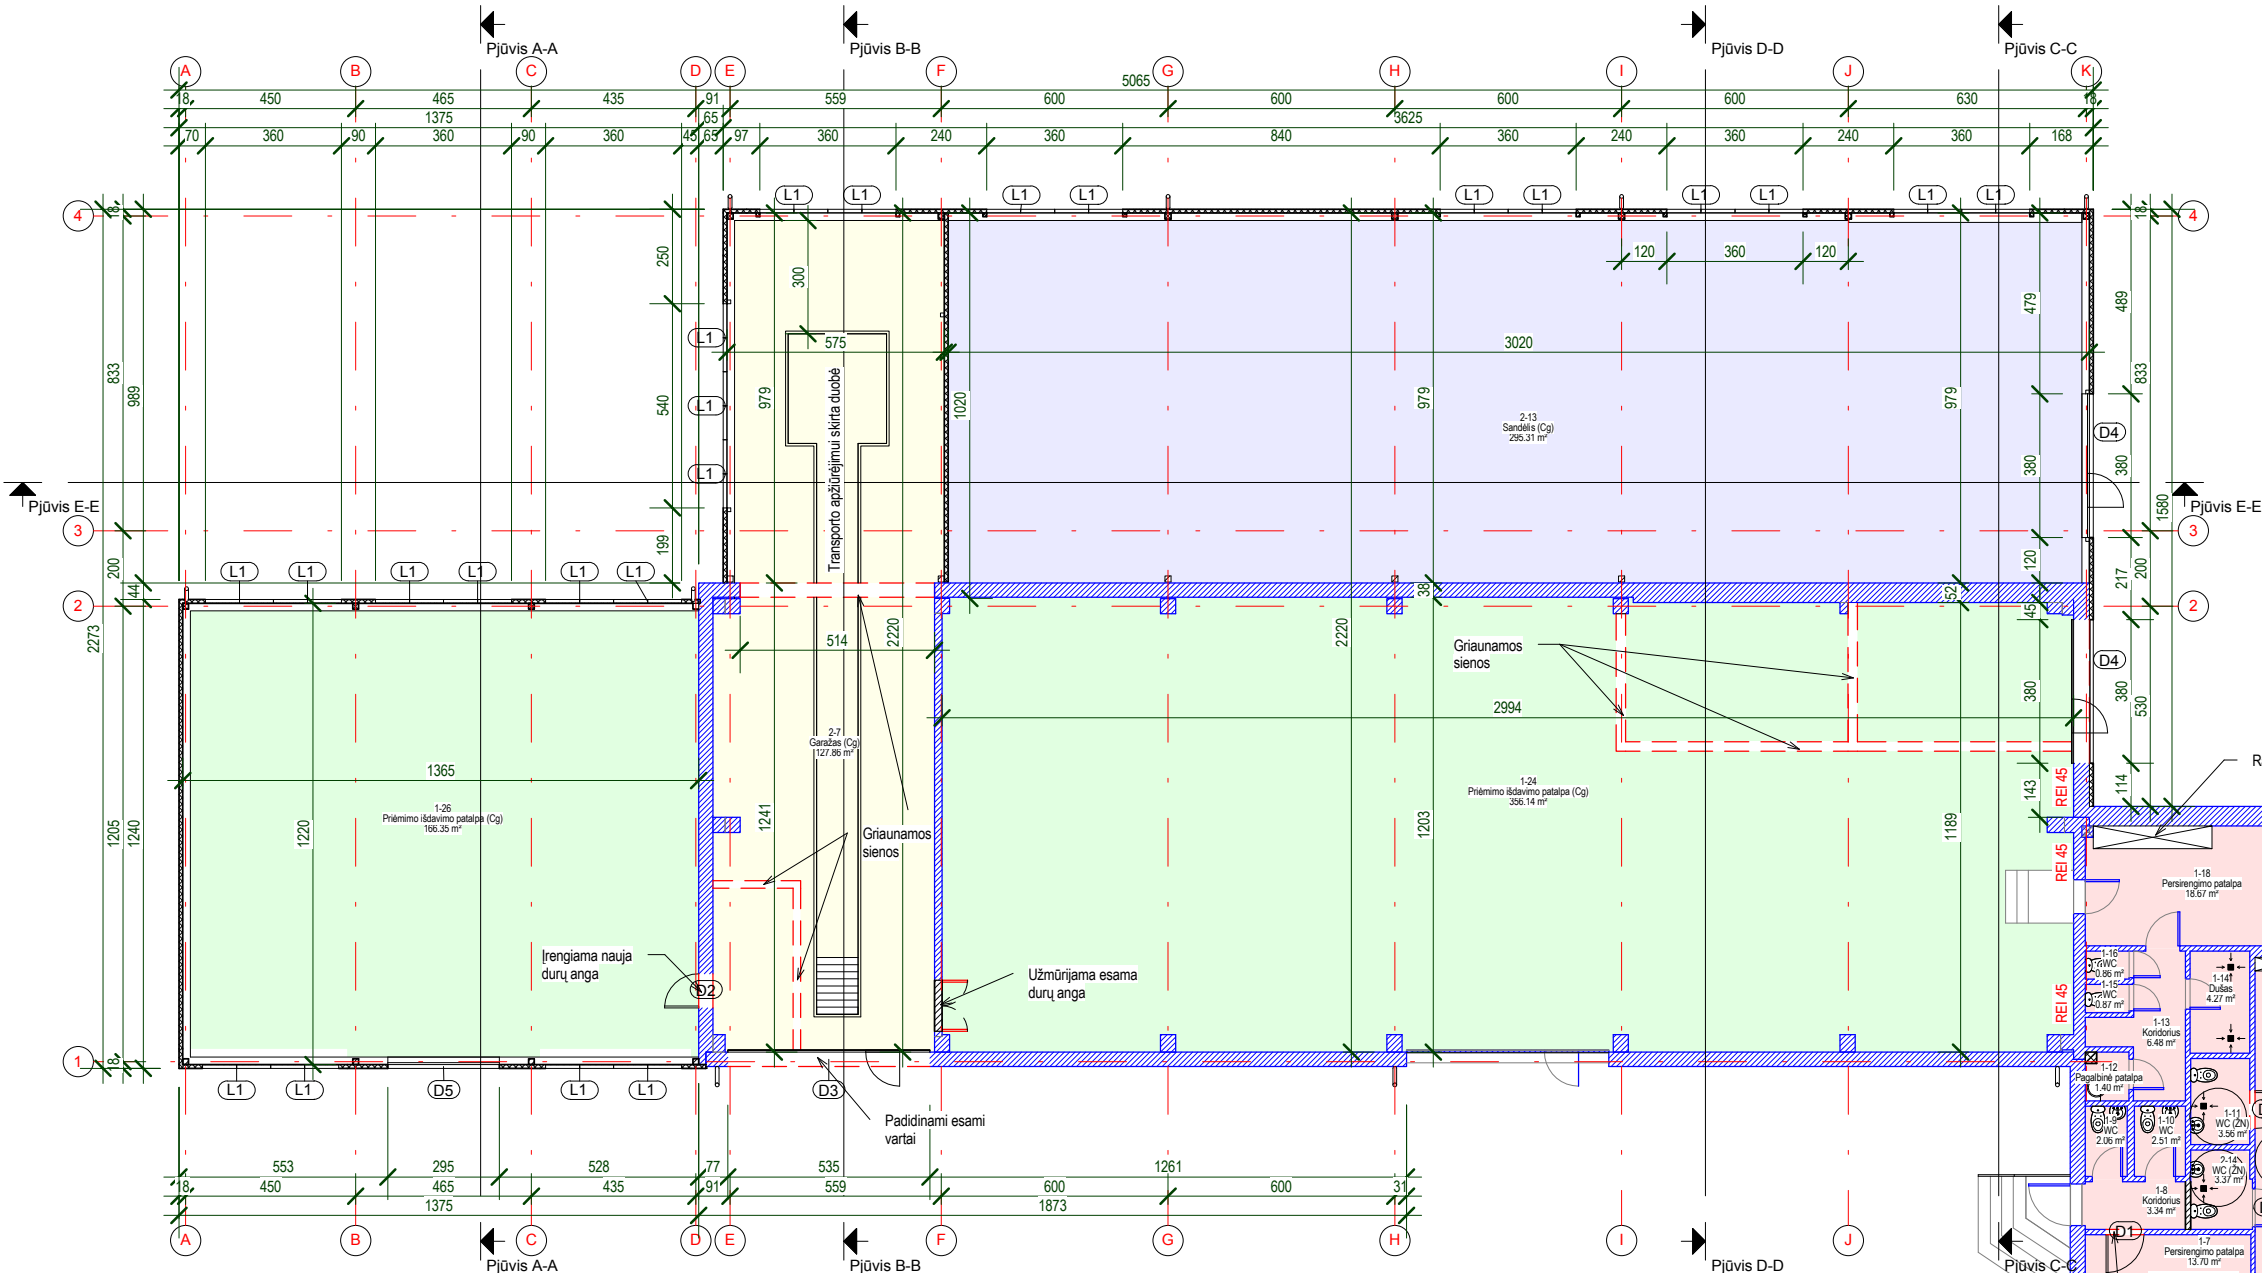

Patalpų eksplikacija pagal paskirtis		
Nr.	Pavadinimas	Plotas
Administracinės paskirties patalpos		
1-1	Tambūras	3.74 m²
1-2	Kabinetas	27.33 m²
1-3	Kabinetas	22.04 m²
1-4	Kabinetas	10.11 m²
1-5	Koridorius	43.53 m²
1-6	Kabinetas	17.67 m²
1-7	Persirengimo patalpa	13.70 m²
1-8	Koridorius	3.34 m²
1-9	WC	2.06 m²
1-10	WC	2.51 m²
1-11	WC (ŽN)	3.56 m²
1-12	Pagalbinė patalpa	1.40 m²
1-13	Koridorius	6.48 m²
1-14	Dušas	4.27 m²
1-15	WC	0.87 m²
1-16	WC	0.86 m²
1-17	Kabinetas	21.76 m²
1-18	Persirengimo patalpa	18.67 m²
2-14	WC (ŽN)	3.37 m²
		207.25 m²

Patalpų eksplikacija pagal paskirtis		
Nr.	Pavadinimas	Plotas
Garažų paskirties patalpos		
2-7	Garažas (Cg)	127.86 m²
Paslaugų paskirties patalpos		
1-24	Priėmimo išdavimo patalpa (Cg)	356.14 m²
1-26	Priėmimo išdavimo patalpa (Cg)	166.35 m²
		522.49 m²
Sandėliavimo paskirties patalpos		
2-13	Sandėlis (Cg)	295.31 m²
		1152.91 m²

- Pastabos:
1. Statybos darbus vykdyti pagal parengtą darbo projektą.
 2. Pastato skaidymas priešgaisrinėmis uždvaromis, angų užpildų priešgaisrinėse sienose įrengimas ir kiti priešgaisriniai reikalavimai aprašomi aiškinamajame rašte.
 3. Prieš užsakant medžiagas ir konstrukcijas matmenis tikslinti vietoje, atsiardžius sujungimo su esamu pastatu vietas.

SUTARTINIAI ŽYMĖJIMAI:


- Esamos paliekamos sienos
- Esamos griauamos sienos
- Projektuojamos sienos



- Administracinės paskirties patalpos
- Garažų paskirties patalpos
- Paslaugų paskirties patalpos
- Sandėliavimo paskirties patalpos

01 Pirmo aukšto planas
1 : 200


Leidžiama projektuoti duris, atidaromas į patalpų vidų, jei pro jas evakuojasi ne daugiau kaip 15 žmonių. Šioje dalyje maksimaliai gali būti tik 15 žmonių, todėl durys paliekamos pagal esamą situaciją atsidarancios į vidų.

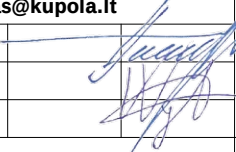


Atestato Nr.	 KUPOLA	UAB "KUPOLA"			Objektas: Pastato (mechaninės dirbtuvės) rekonstravimo į paslaugų paskirties pastatą Kauno r. sav., Ringaudų sen., Noreikiškių k., Šiltnamių g.15 projektas
		mob.: 8-687 32378 e-mail: antanas@kupola.lt			
A 1532	PV.	A. Jonauskis		Dokumento pavadinimas: Pirmo aukšto planas	Laida
	Arch.	V. Vyčius			0
TP	Statytojas: UAB „Tomi tours“ į.k.: 302624827			Dokumento numeris: 15/06/10 - TP-A-01	Lapas
					Lapų
				1	1

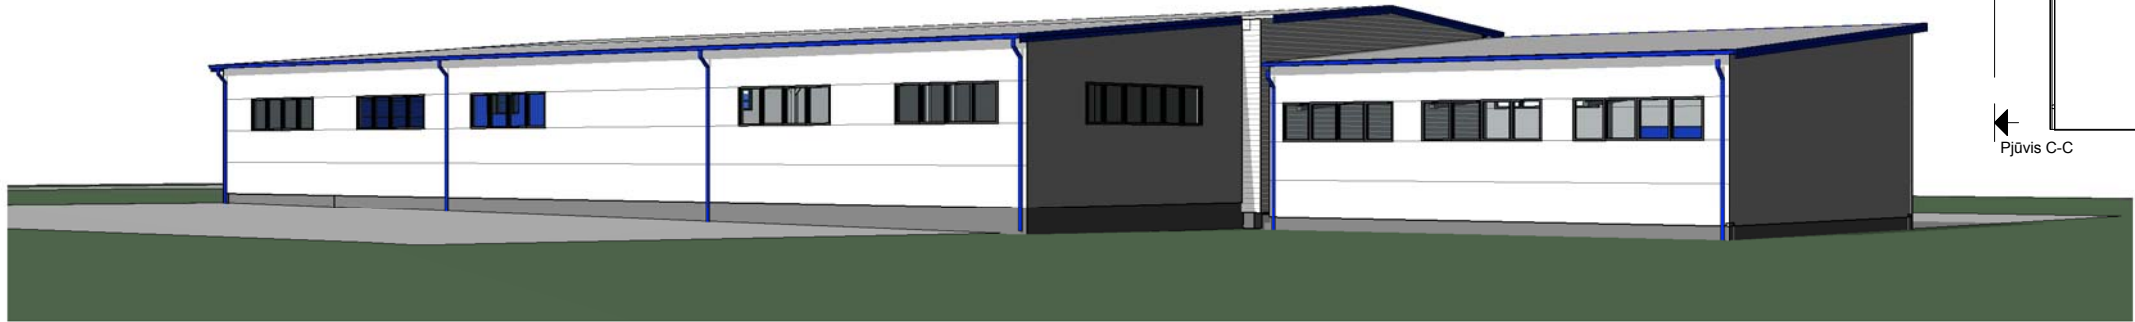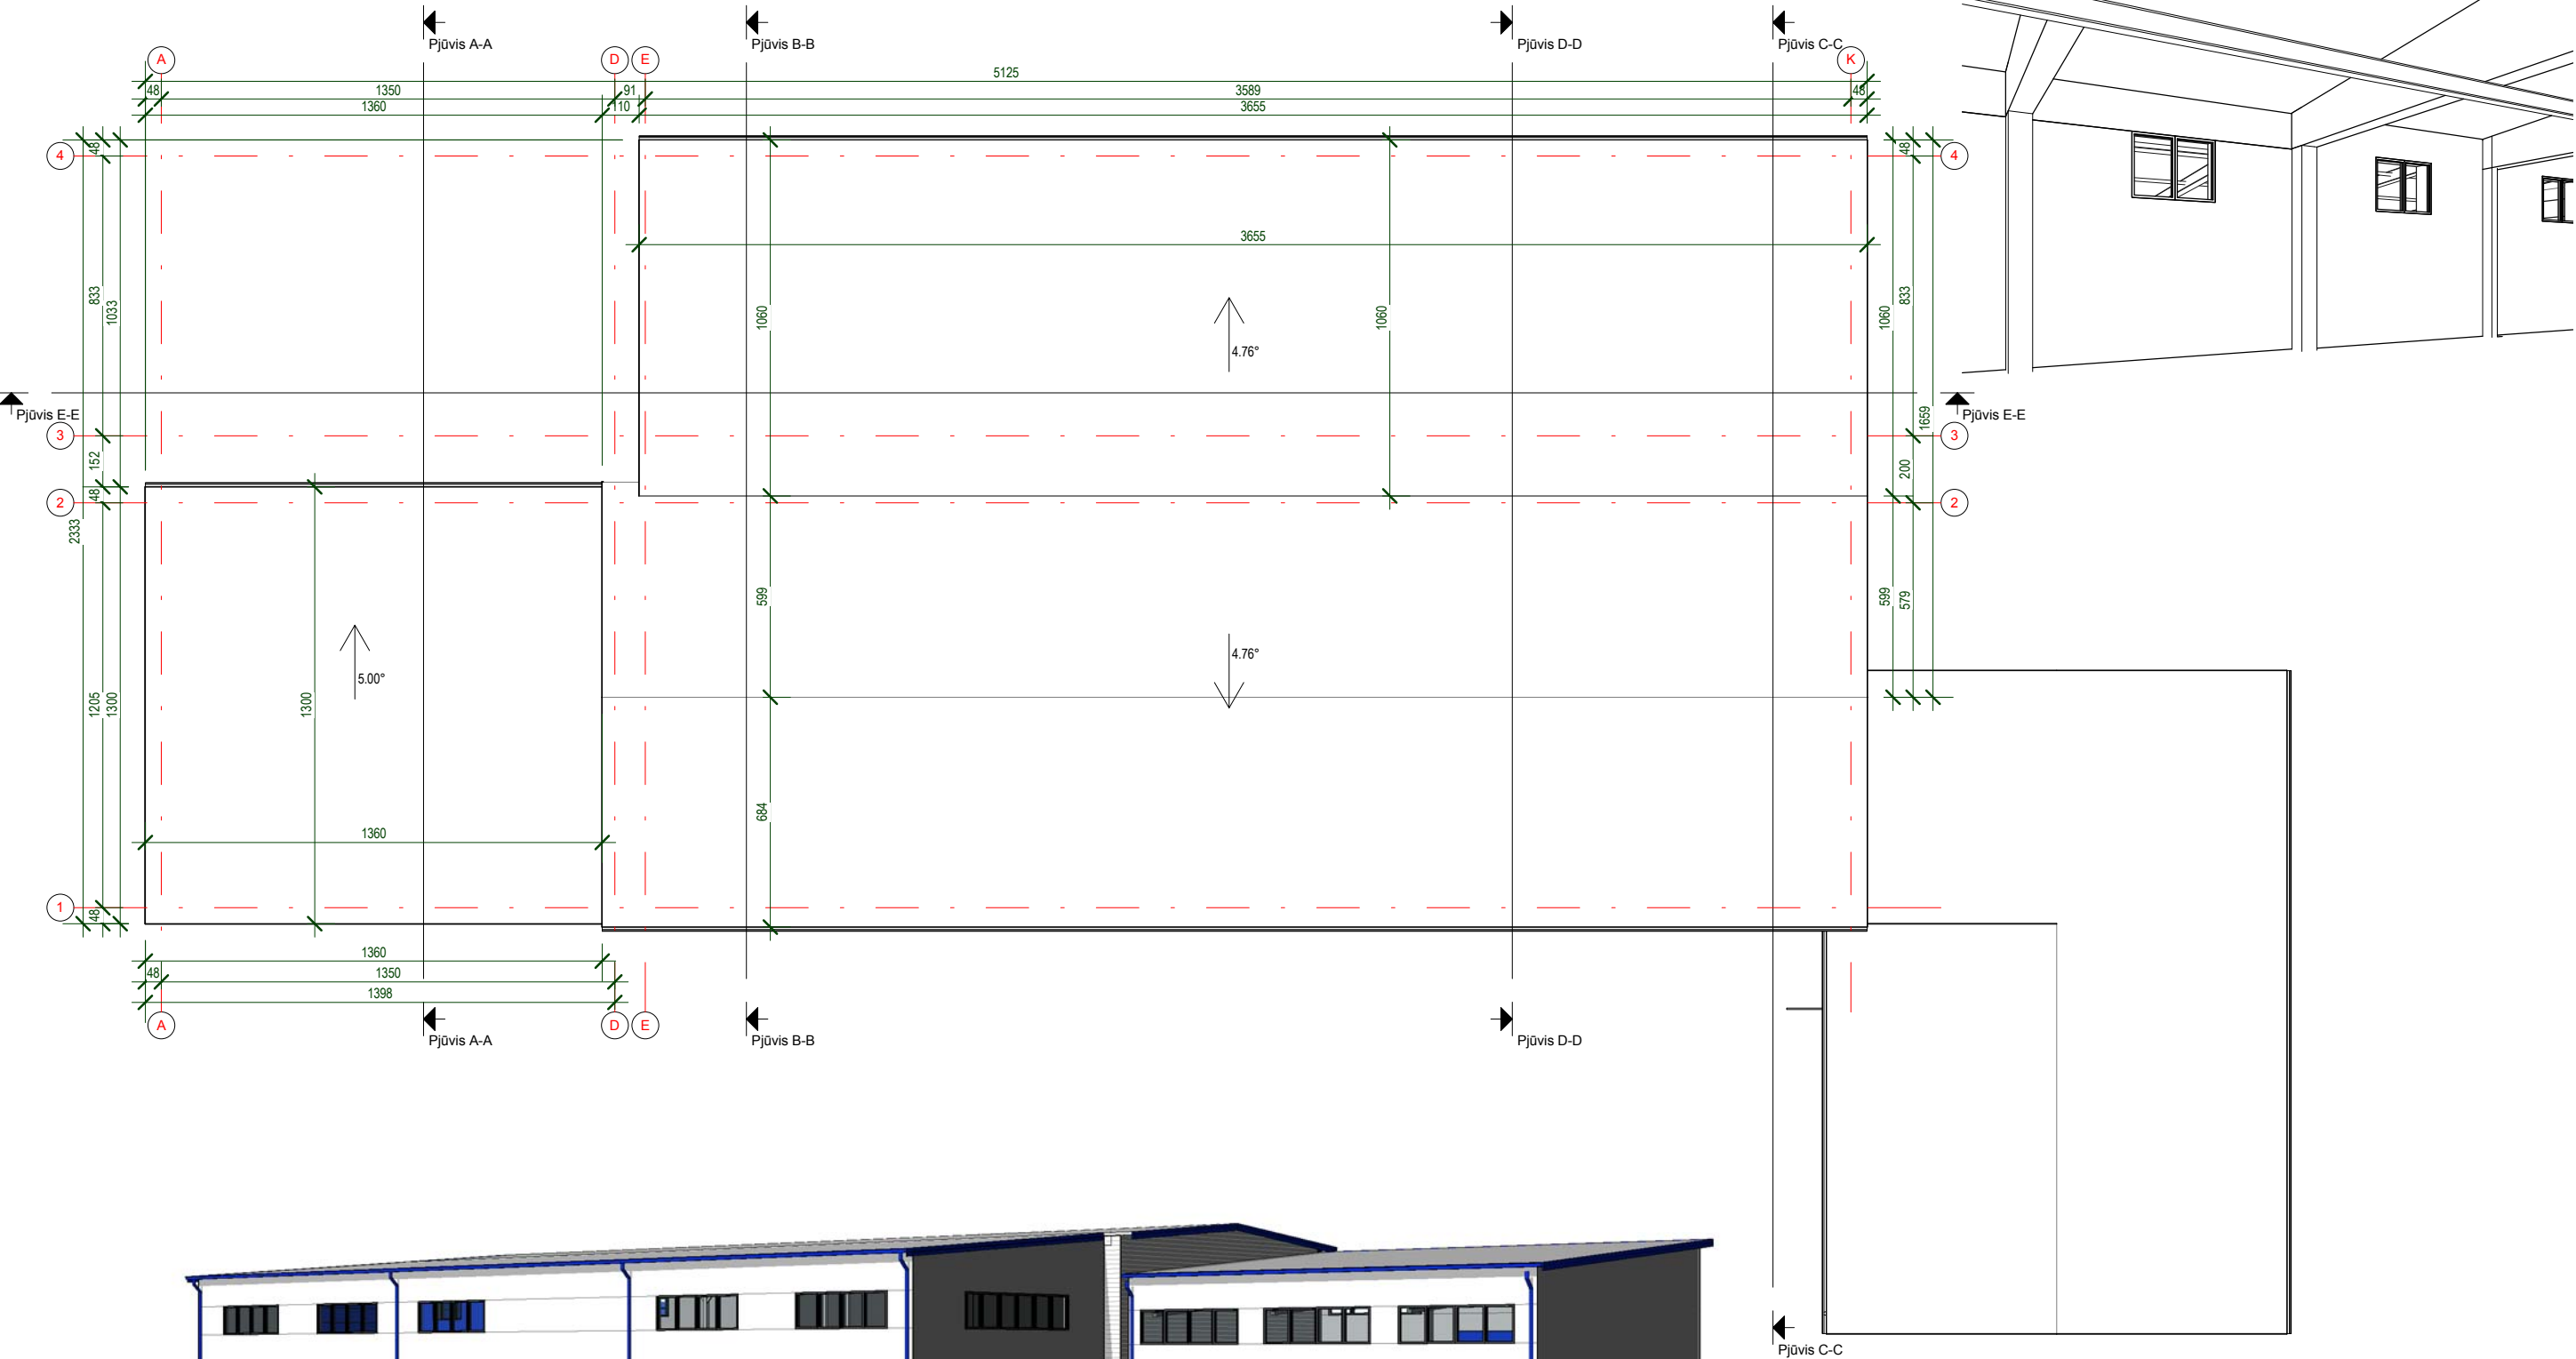


- Pastabos:
1. Statybos darbus vykdyti pagal parengtą darbo projektą.
 2. Pastato skaidymas priešgaisrinėmis uždvaromis, angų užpildų priešgaisrinėse sienose įrengimas ir kiti priešgaisriniai reikalavimai aprašomi aiškinamajame rašte.
 3. Prieš užsakant medžiagas ir konstrukcijas matmenis tikslinti vietoje, atsiardžius sujungimo su esamu pastatu vietas.

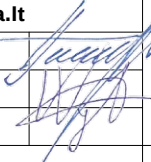Atestato Nr.	 KUPOLA	<u>UAB "KUPOLA"</u> mob.: 8-687 32378 e-mail: antanas@kupola.lt			Objektas: Pastato (mechaninės dirbtuvės) rekonstravimo į paslaugų paskirties pastatą Kauno r. sav., Ringaudų sen., Noreikiškių k., Šiltnamių g.15 projektas			
		A 1532	PV.	A. Jonauskis		Dokumento pavadinimas: Stogo planas		Laida
		Arch.	V. Vytuvis			0		
TP	Statytojas: UAB „Tomi tours“ į.k.: 302624827				Dokumento numeris: 15/06/10 - TP-A-02		Lapas	Lapų
							1	1

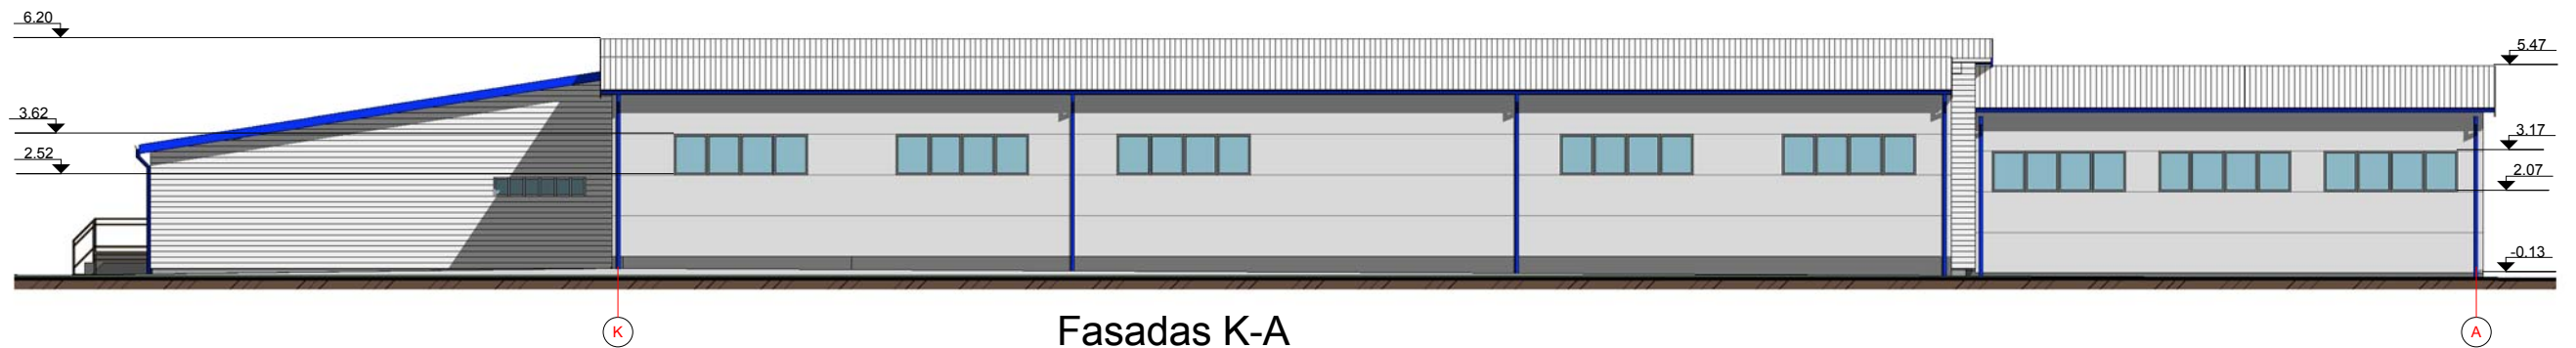


Fasadas K-A
1 : 200

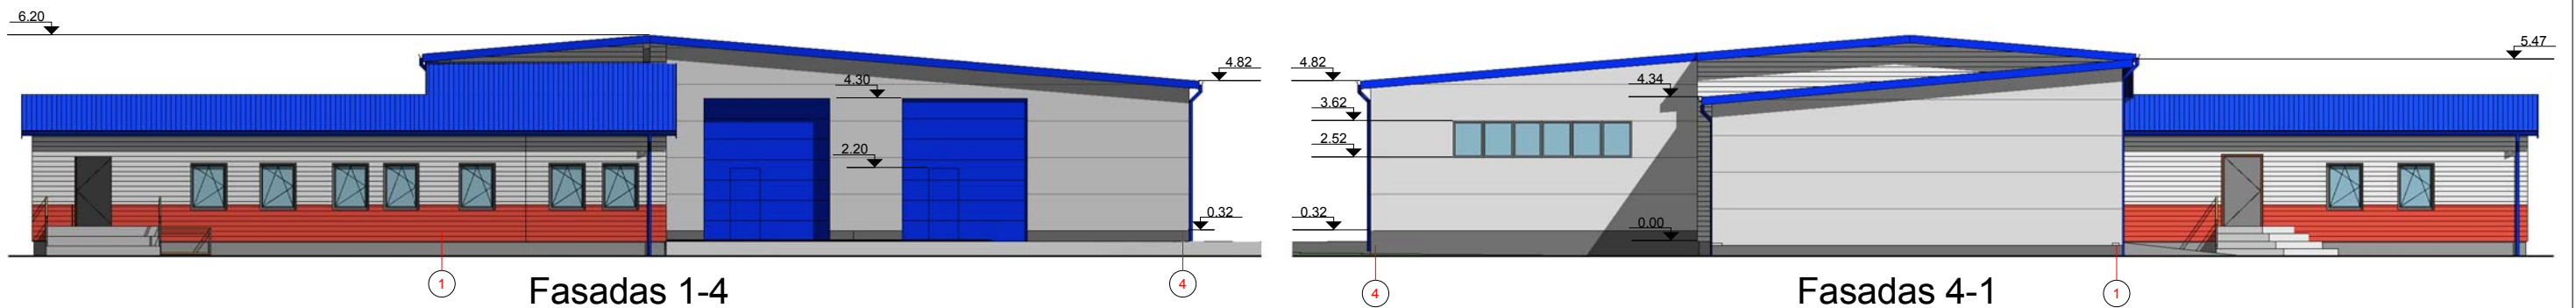

Fasadas 1-4
1 : 200


Fasadas 4-1
1 : 200

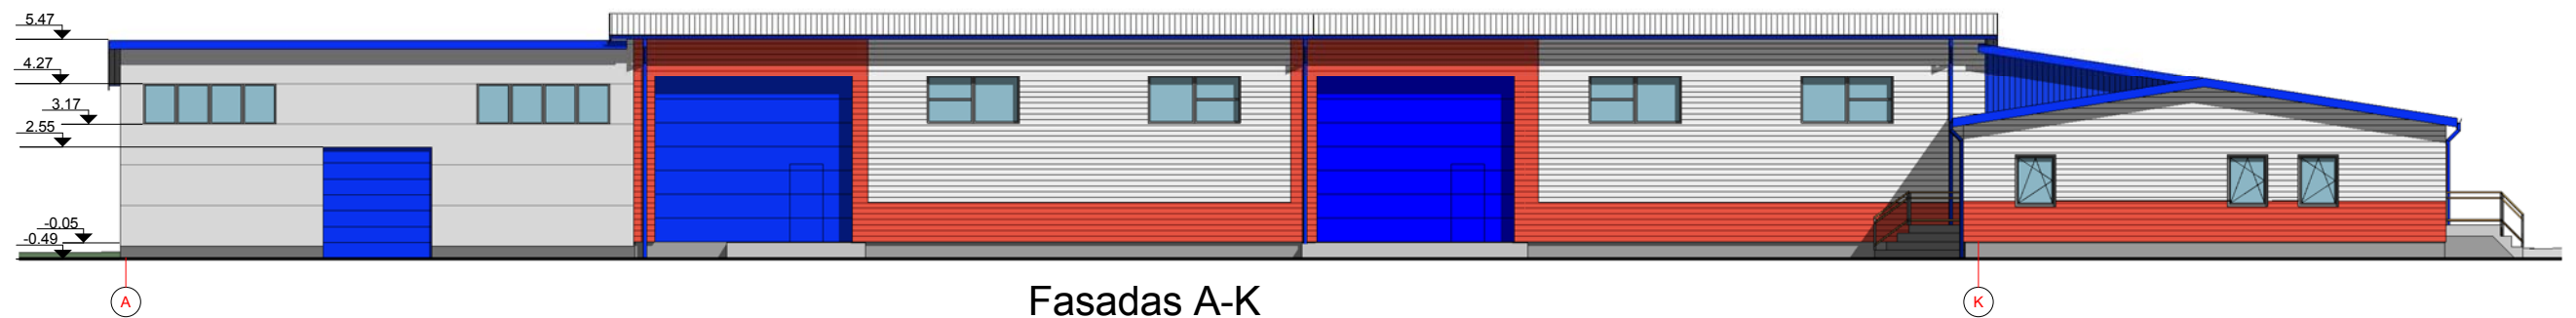


Fasadas A-K
1 : 200

Pastabos:


1. Statybos darbus vykdyti pagal parengtą darbo projektą.
2. Pastato skaidymas priešgaisrinėmis uždvaromis, angų užpildų priešgaisrinėse sienose įrengimas ir kiti priešgaisriniai reikalavimai aprašomi aiškinamajame rašte.
3. Prieš užsakant medžiagas ir konstrukcijas matmenis tikslinti vietoje, atsiardžius sujungimo su esamu pastatu vietas.

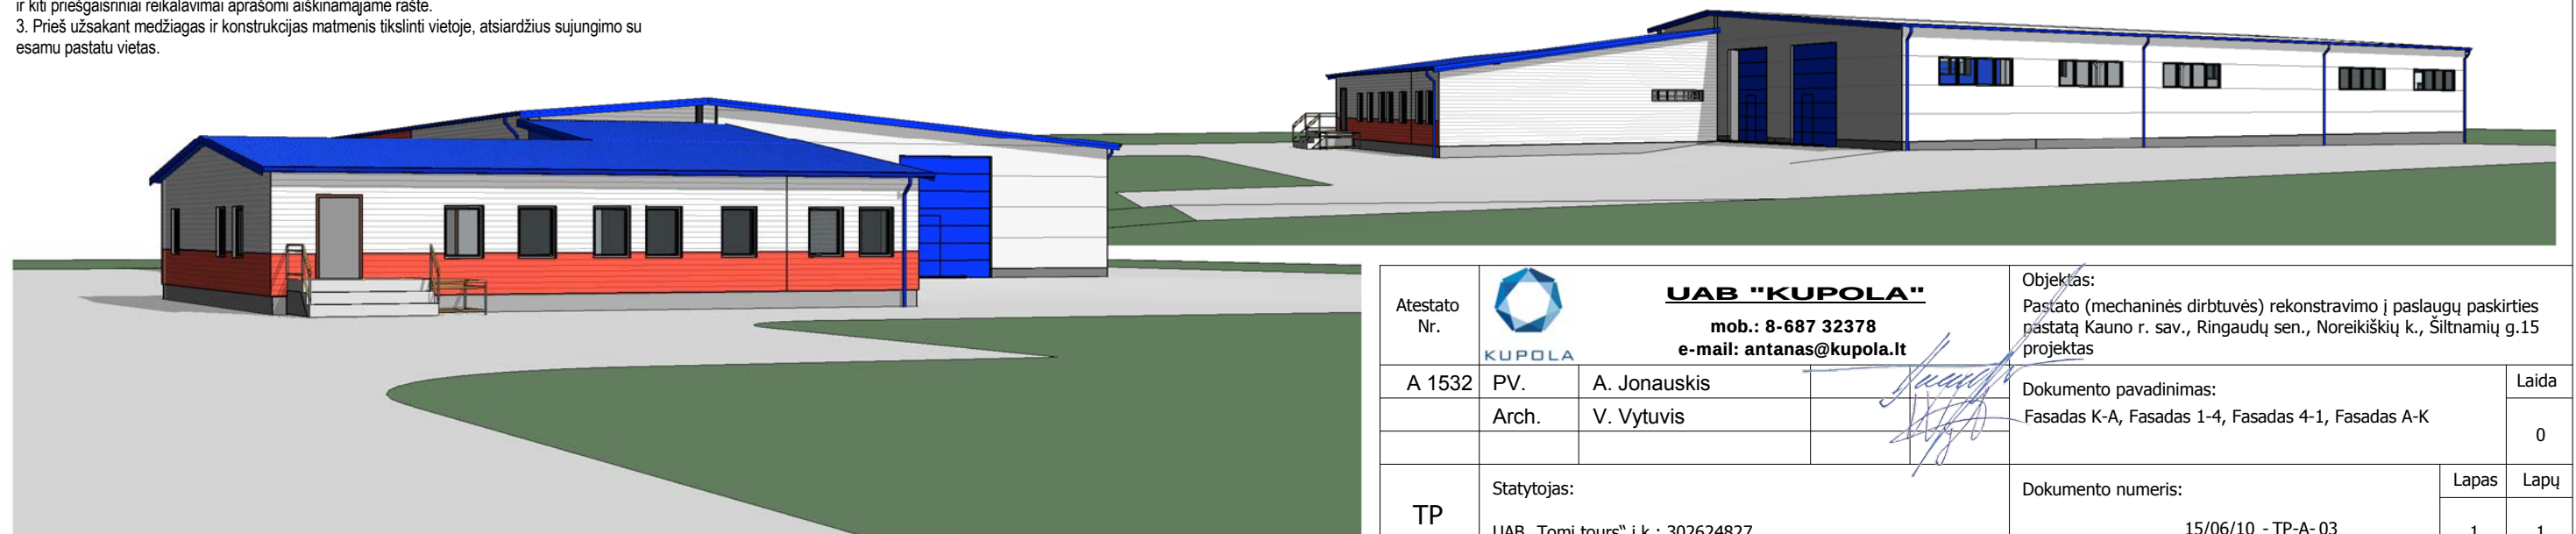


Atestato Nr.	 UAB "KUPOLA" mob.: 8-687 32378 e-mail: antanas@kupola.lt			Objektas: Pastato (mechaninės dirbtuvės) rekonstravimo į paslaugų paskirties pastatą Kauno r. sav., Ringaudų sen., Noreikiškių k., Šiltnamių g.15 projektas	
	A 1532	PV.	A. Jonauskis	Dokumento pavadinimas: Fasadas K-A, Fasadas 1-4, Fasadas 4-1, Fasadas A-K	
		Arch.	V. Vytuvis	Laida 0	
TP	Statytojas: UAB „Tomi tours“ į.k.: 302624827			Dokumento numeris: 15/06/10 - TP-A-03	
				Lapas 1	Lapų 1

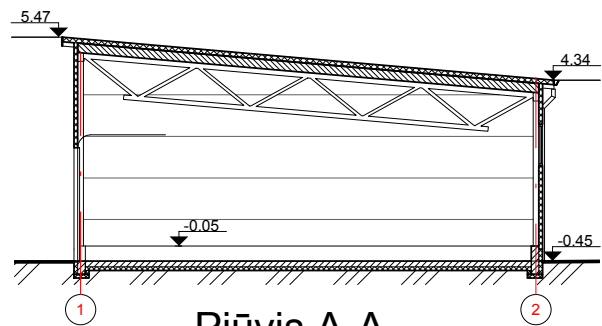


Pjūvis A-A
1 : 200

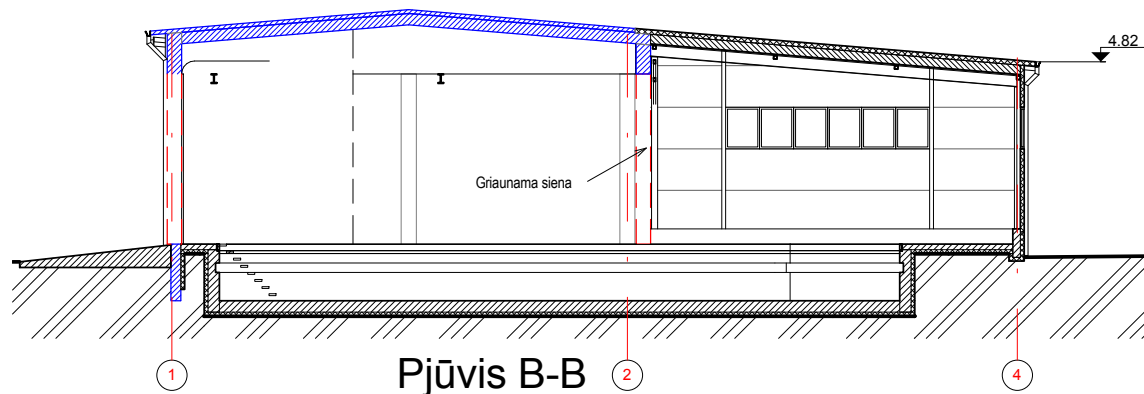


Pjūvis B-B
1 : 200

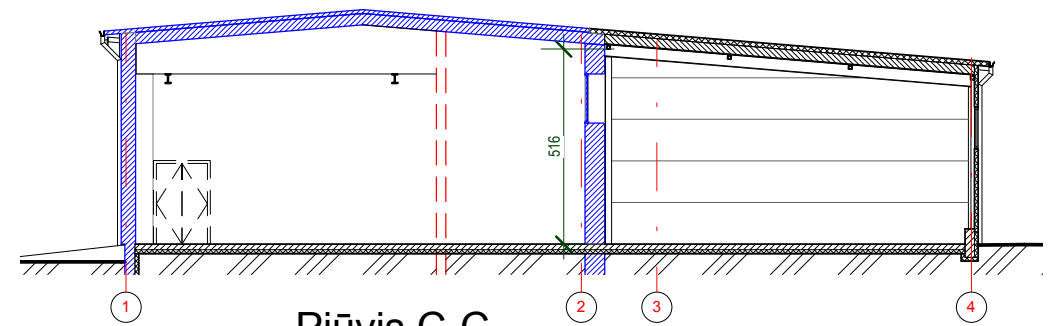

Pjūvis C-C
1 : 200

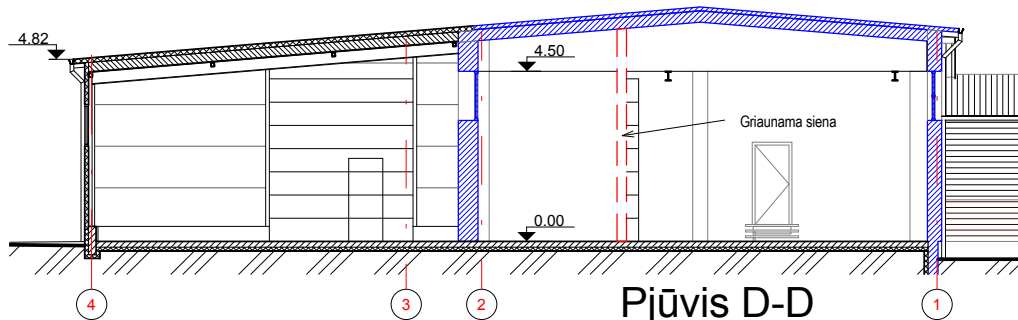



Pjūvis D-D
1 : 200

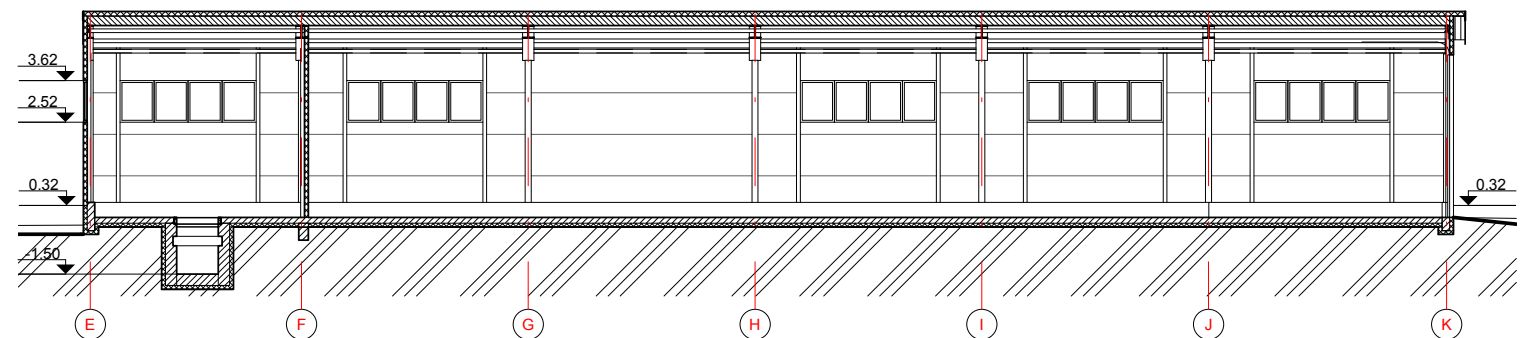


Pjūvis E-E
1 : 200

Pastabos:


1. Statybos darbus vykdyti pagal parengtą darbo projektą.
2. Pastato skaidymas priešgaisrinėmis uždvaromis, angų užpildų priešgaisrinėse sienose įrengimas ir kiti priešgaisriniai reikalavimai aprašomi aiškinamajame rašte.
3. Prieš užsakant medžiagas ir konstrukcijas matmenis tikslinti vietoje, atsiardžius sujungimo su esamu pastatu vietas.

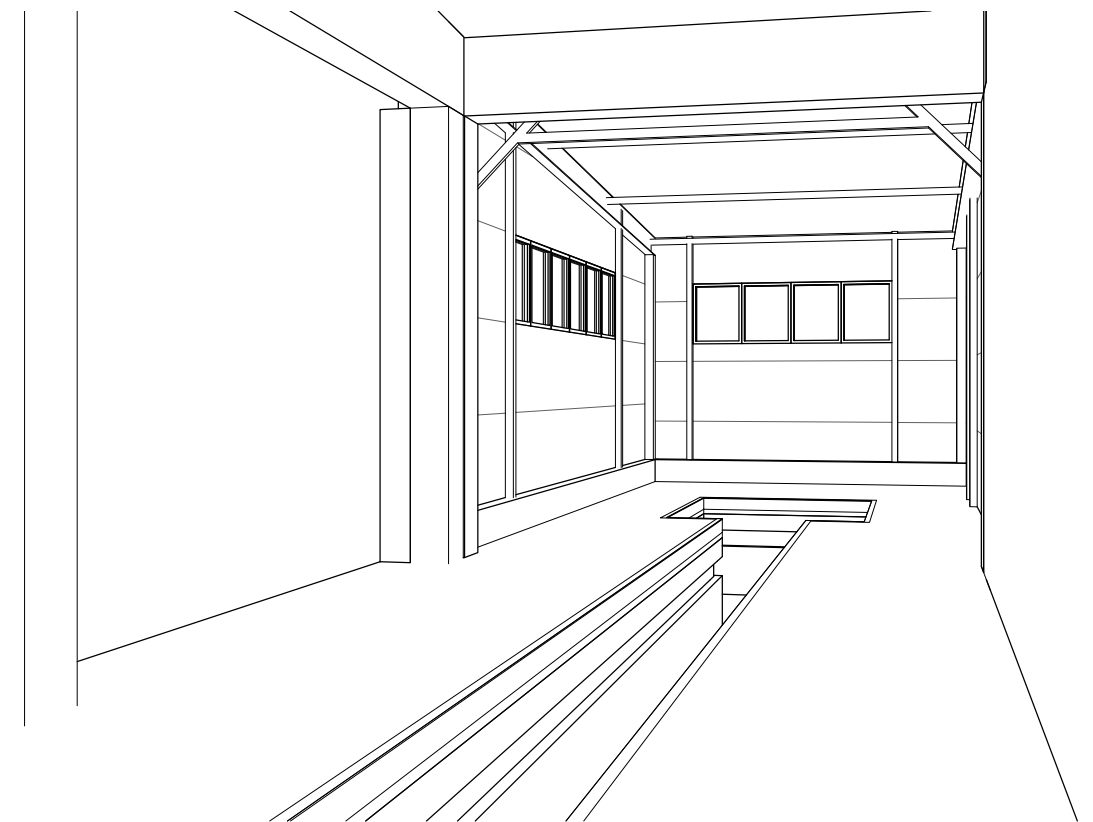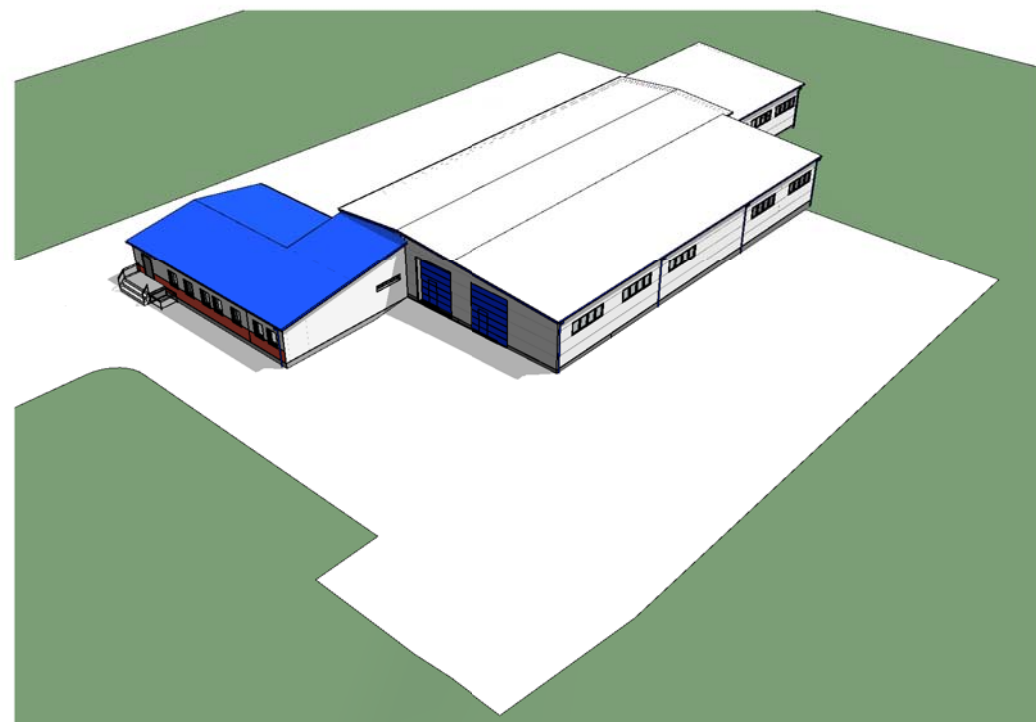

SUTARTINIAI ŽYMĖJIMAI:
Esamos paliekamos sienos
Esamos griaunamos sienos
Projektuojamos sienos

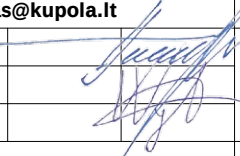Atestato Nr.	 UAB "KUPOLA" mob.: 8-687 32378 e-mail: antanas@kupola.lt			Objektas: Pastato (mechaninės dirbtuvės) rekonstravimo į paslaugų paskirties pastatą Kauno r. sav., Ringaudų sen., Noreikiškių k., Šiltnamių g.15 projektas		
A 1532	PV.	A. Jonauskis		Dokumento pavadinimas:		Laida
	Arch.	V. Vytuvis		Pjūvis A-A, Pjūvis B-B, Pjūvis C-C, Pjūvis D-D, Pjūvis E-E		0
TP	Statytojas: UAB „Tomi tours“ į.k.: 302624827			Dokumento numeris: 15/06/10 - TP-A- 04	Lapas 1	Lapų 1

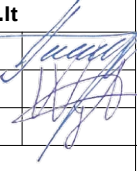

Atestato Nr.	 KUPOLA	<u>UAB "KUPOLA"</u> mob.: 8-687 32378 e-mail: antanas@kupola.lt			Objektas: Pastato (mechaninės dirbtuvės) rekonstravimo į paslaugų paskirties pastatą Kauno r. sav., Ringaudų sen., Noreikiškių k., Šiltnamių g.15 projektas	
A 1532	PV.	A. Jonauskis			Dokumento pavadinimas:	Laida
	Arch.	V. Vytuvis			Vizualizacija esamoje aplinkoje	0
TP	Statytojas: UAB „Tomi tours“ į.k.: 302624827				Dokumento numeris:	Lapas
					15/06/10 - TP-A-05	Lapų
					1	1