



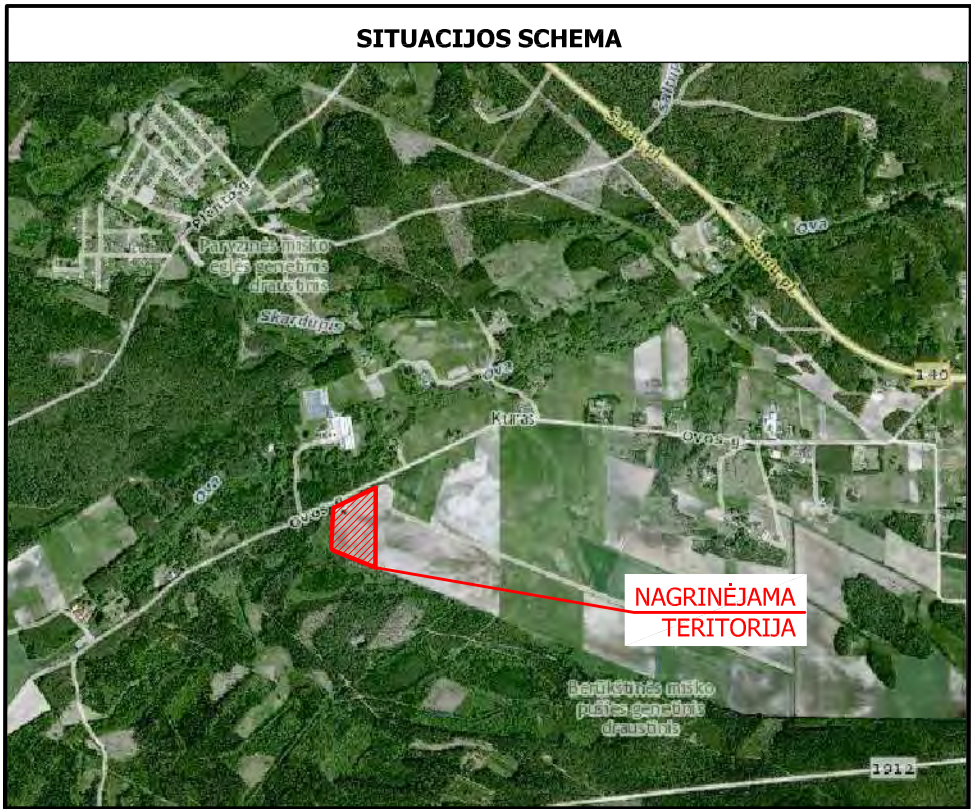


Š SKLYPO PLANAS M 1:1000

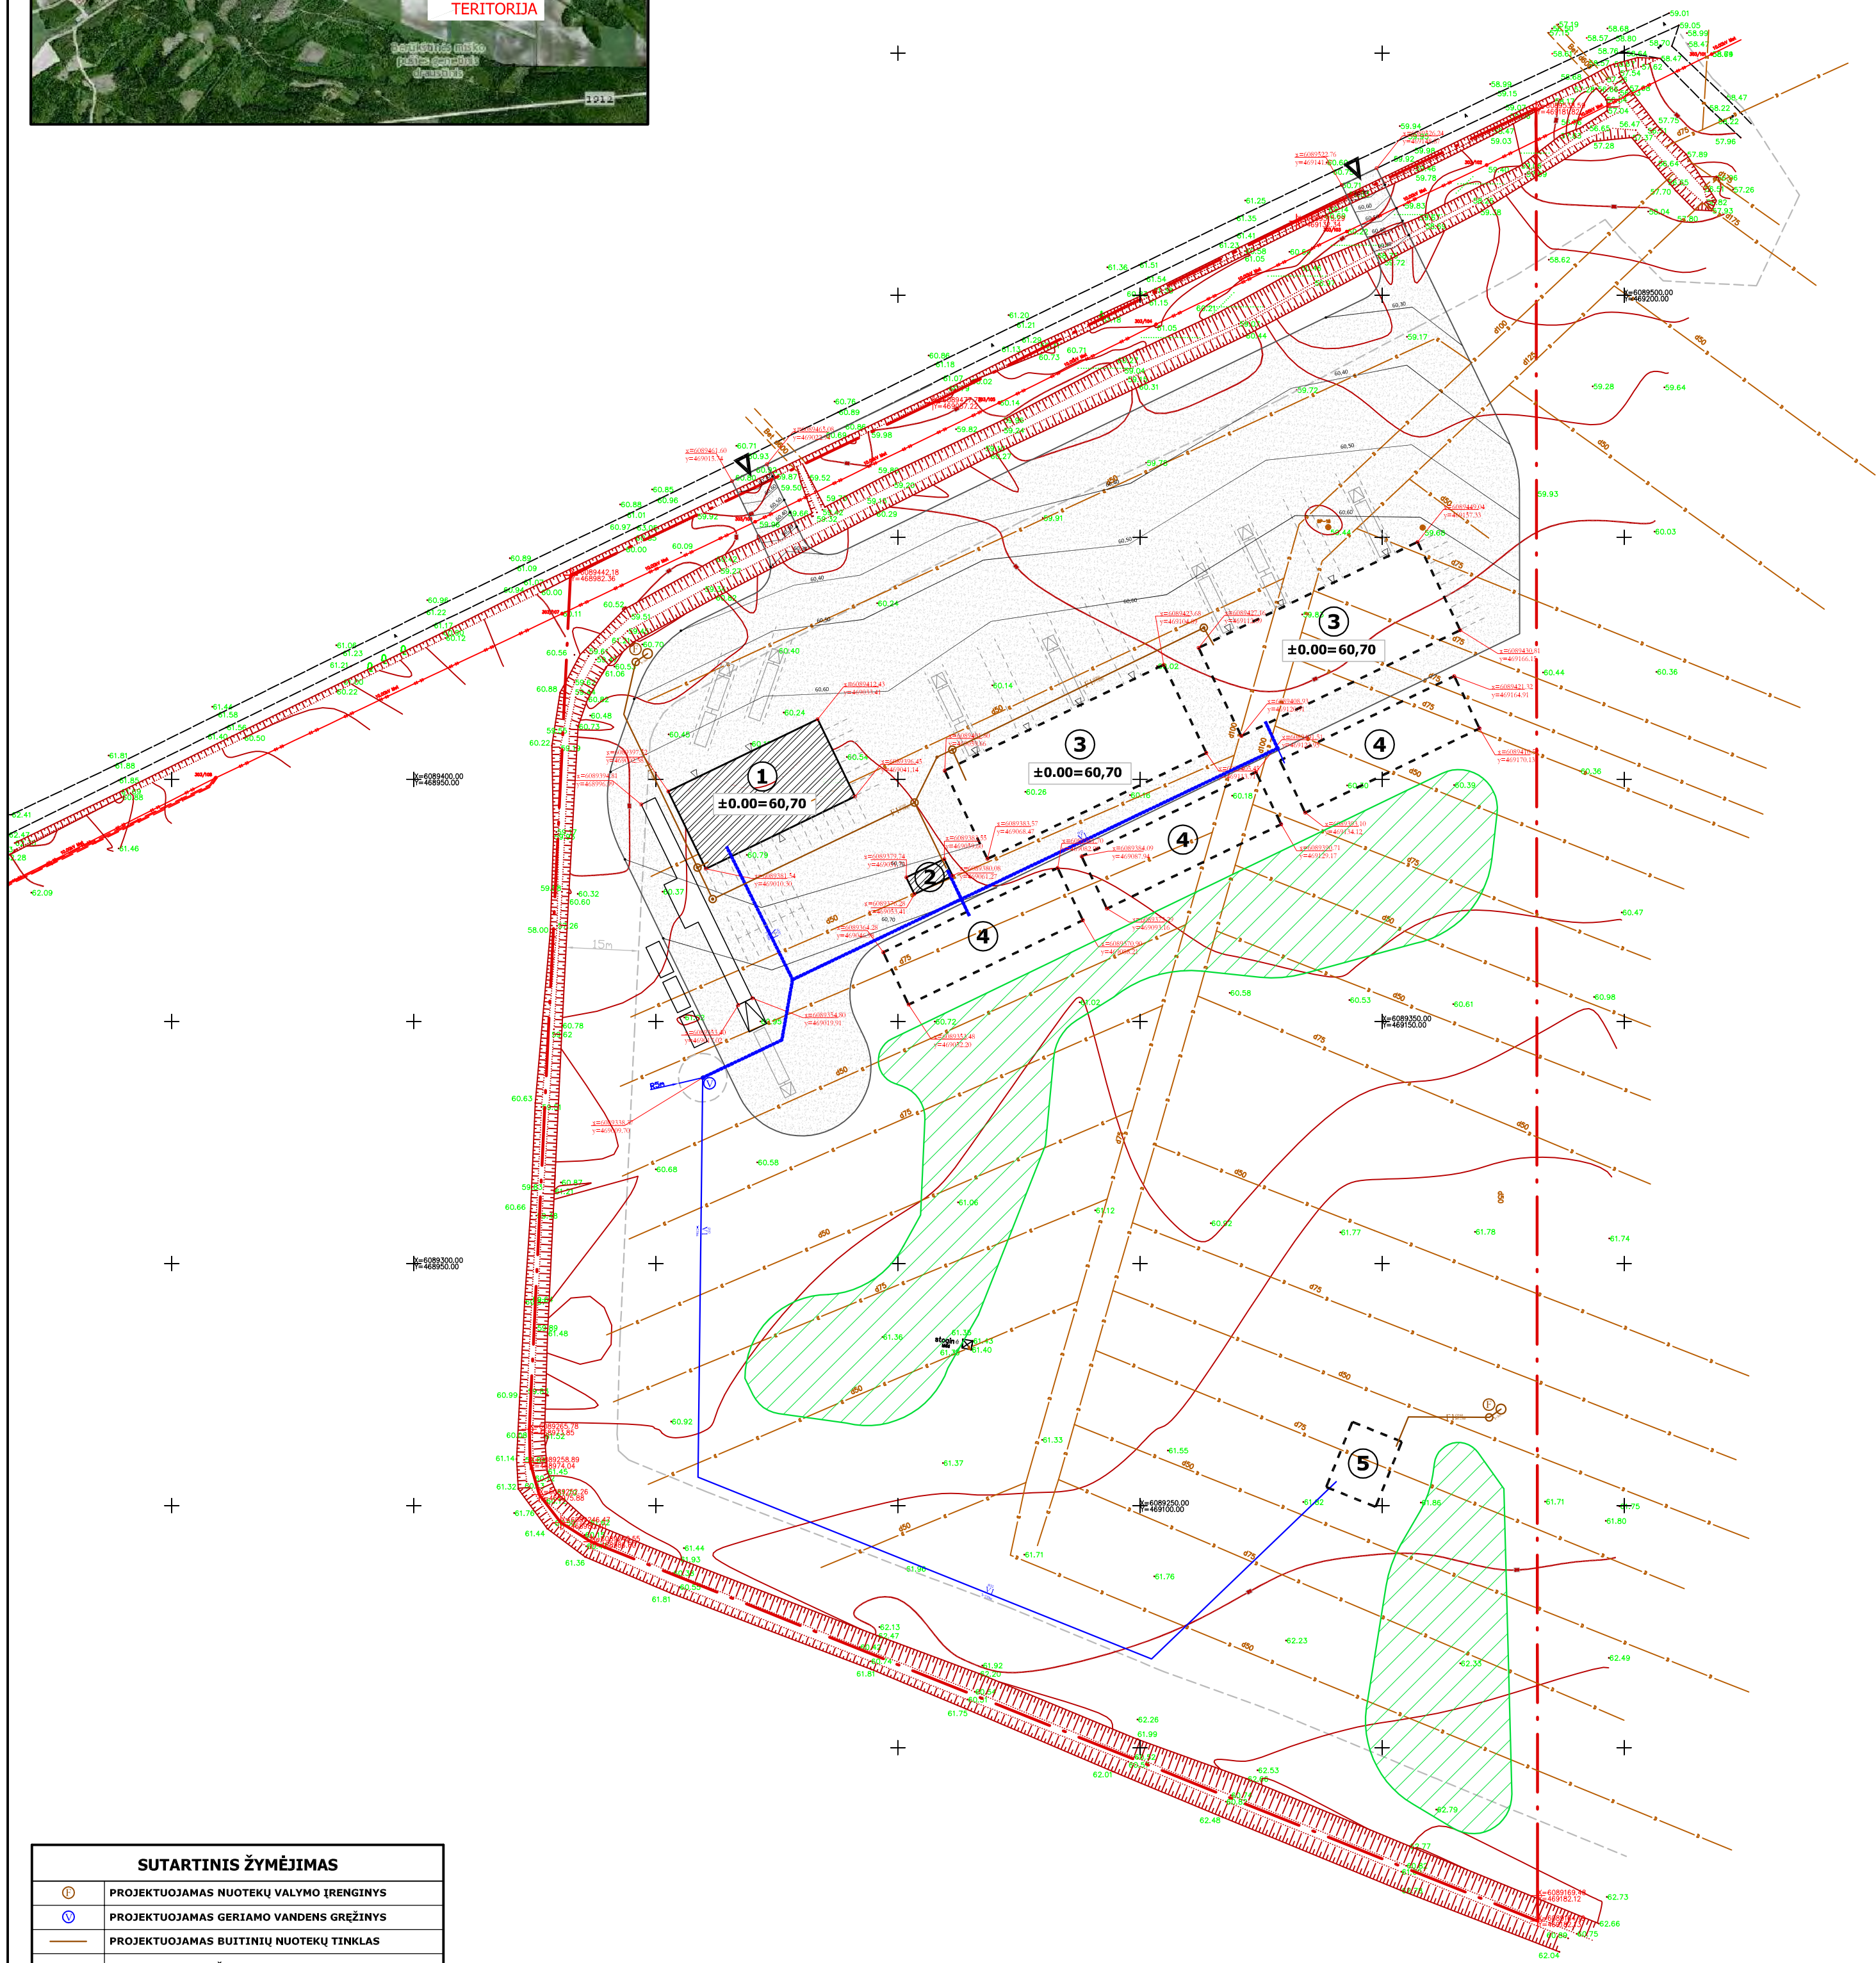


SUTARTINIS ŽYMĖJIMAS	
	PROJEKTUOJAMAS NUOTEKŲ VALYMO ĮRENGINYS
	PROJEKTUOJAMAS GERIAMO VANDENS GRĘŽINYS
	PROJEKTUOJAMAS BUITINIŲ NUOTEKŲ TINKLAS
	PROJEKTUOJAMAS ŠALTO VANDENS TINKLAS
	TRANSPORTO SUSTOJIMO VIETOS
	PATEKIMAS Į STATINĮ
	PATEKIMAS Į SKLYPĄ
	SKLYPO RIBA
	SUKIETINTO GRUNTO DANGA
	SANITARINĖS APSAUGOS RIBOS
	PROJEKTUOJAMAS ŽELDINIŲ MASYVAS
	PROJEKTUOJAMAS STATINYS
	PERSPEKTYVINIS STATINYS
①	I TIPO ANGARAS
②	KATILINĖ
③	II TIPO ANGARAS
④	ŠILTNAMIS
⑤	PAGALBINIO ŪKIO PASTATAS
PASTABA: STATINIŲ SANITARINĖS APSAUGOS ZONOS YRA SKLYPO RIBOSE	

BENDRIEJI TECHINIAI RODIKLIAI		
1	SKLYPO PLOTAS	58 000 M ²
2	STATINIŲ UŽIMAMAS UŽSTATYMO PLOTAS	711,9 M ²
3	STATINIŲ BENDRAS PLOTAS	617,00 M ²
4	STATINIŲ NAUDINGAS PLOTAS	590,99 M ²
5	SKLYPO UŽSTATYMO TANKUMAS	1,23 %
6	SKLYPO UŽSTATYMO INTENSIVUMAS	1,06 %
7	STATINIŲ TŪRIS	4130 M ³


ATESTATO NR.	UAB "ARCHPLANAS" Įm.k.: 303208970, Kaubarų g. 1, Vilnius El.p.: archplanas@gmail.com, Tel.: +370 (0)5 87999				SANDĖLIO - MOKSLINIŲ TYRIMŲ CENTRO KAUNO R. SAV. KURO K. OVOS G. 43 STATYBOS PROJEKTAS (PROJEKTYNIAI PASIŪLYMAI)		
	A1580	PV	A. GRIKINIS	2018	SKLYPO PLANAS M 1:1000		
		ATLIKO	E. KONTRIMAITĖ	2018			
ETAPAS	STATYTOJAS: GEDIMINAS JONAS STANIULEVIČIUS				A - 18 -01- PP		
PP							
					LAPAS	LAPŲ	
					1	5	

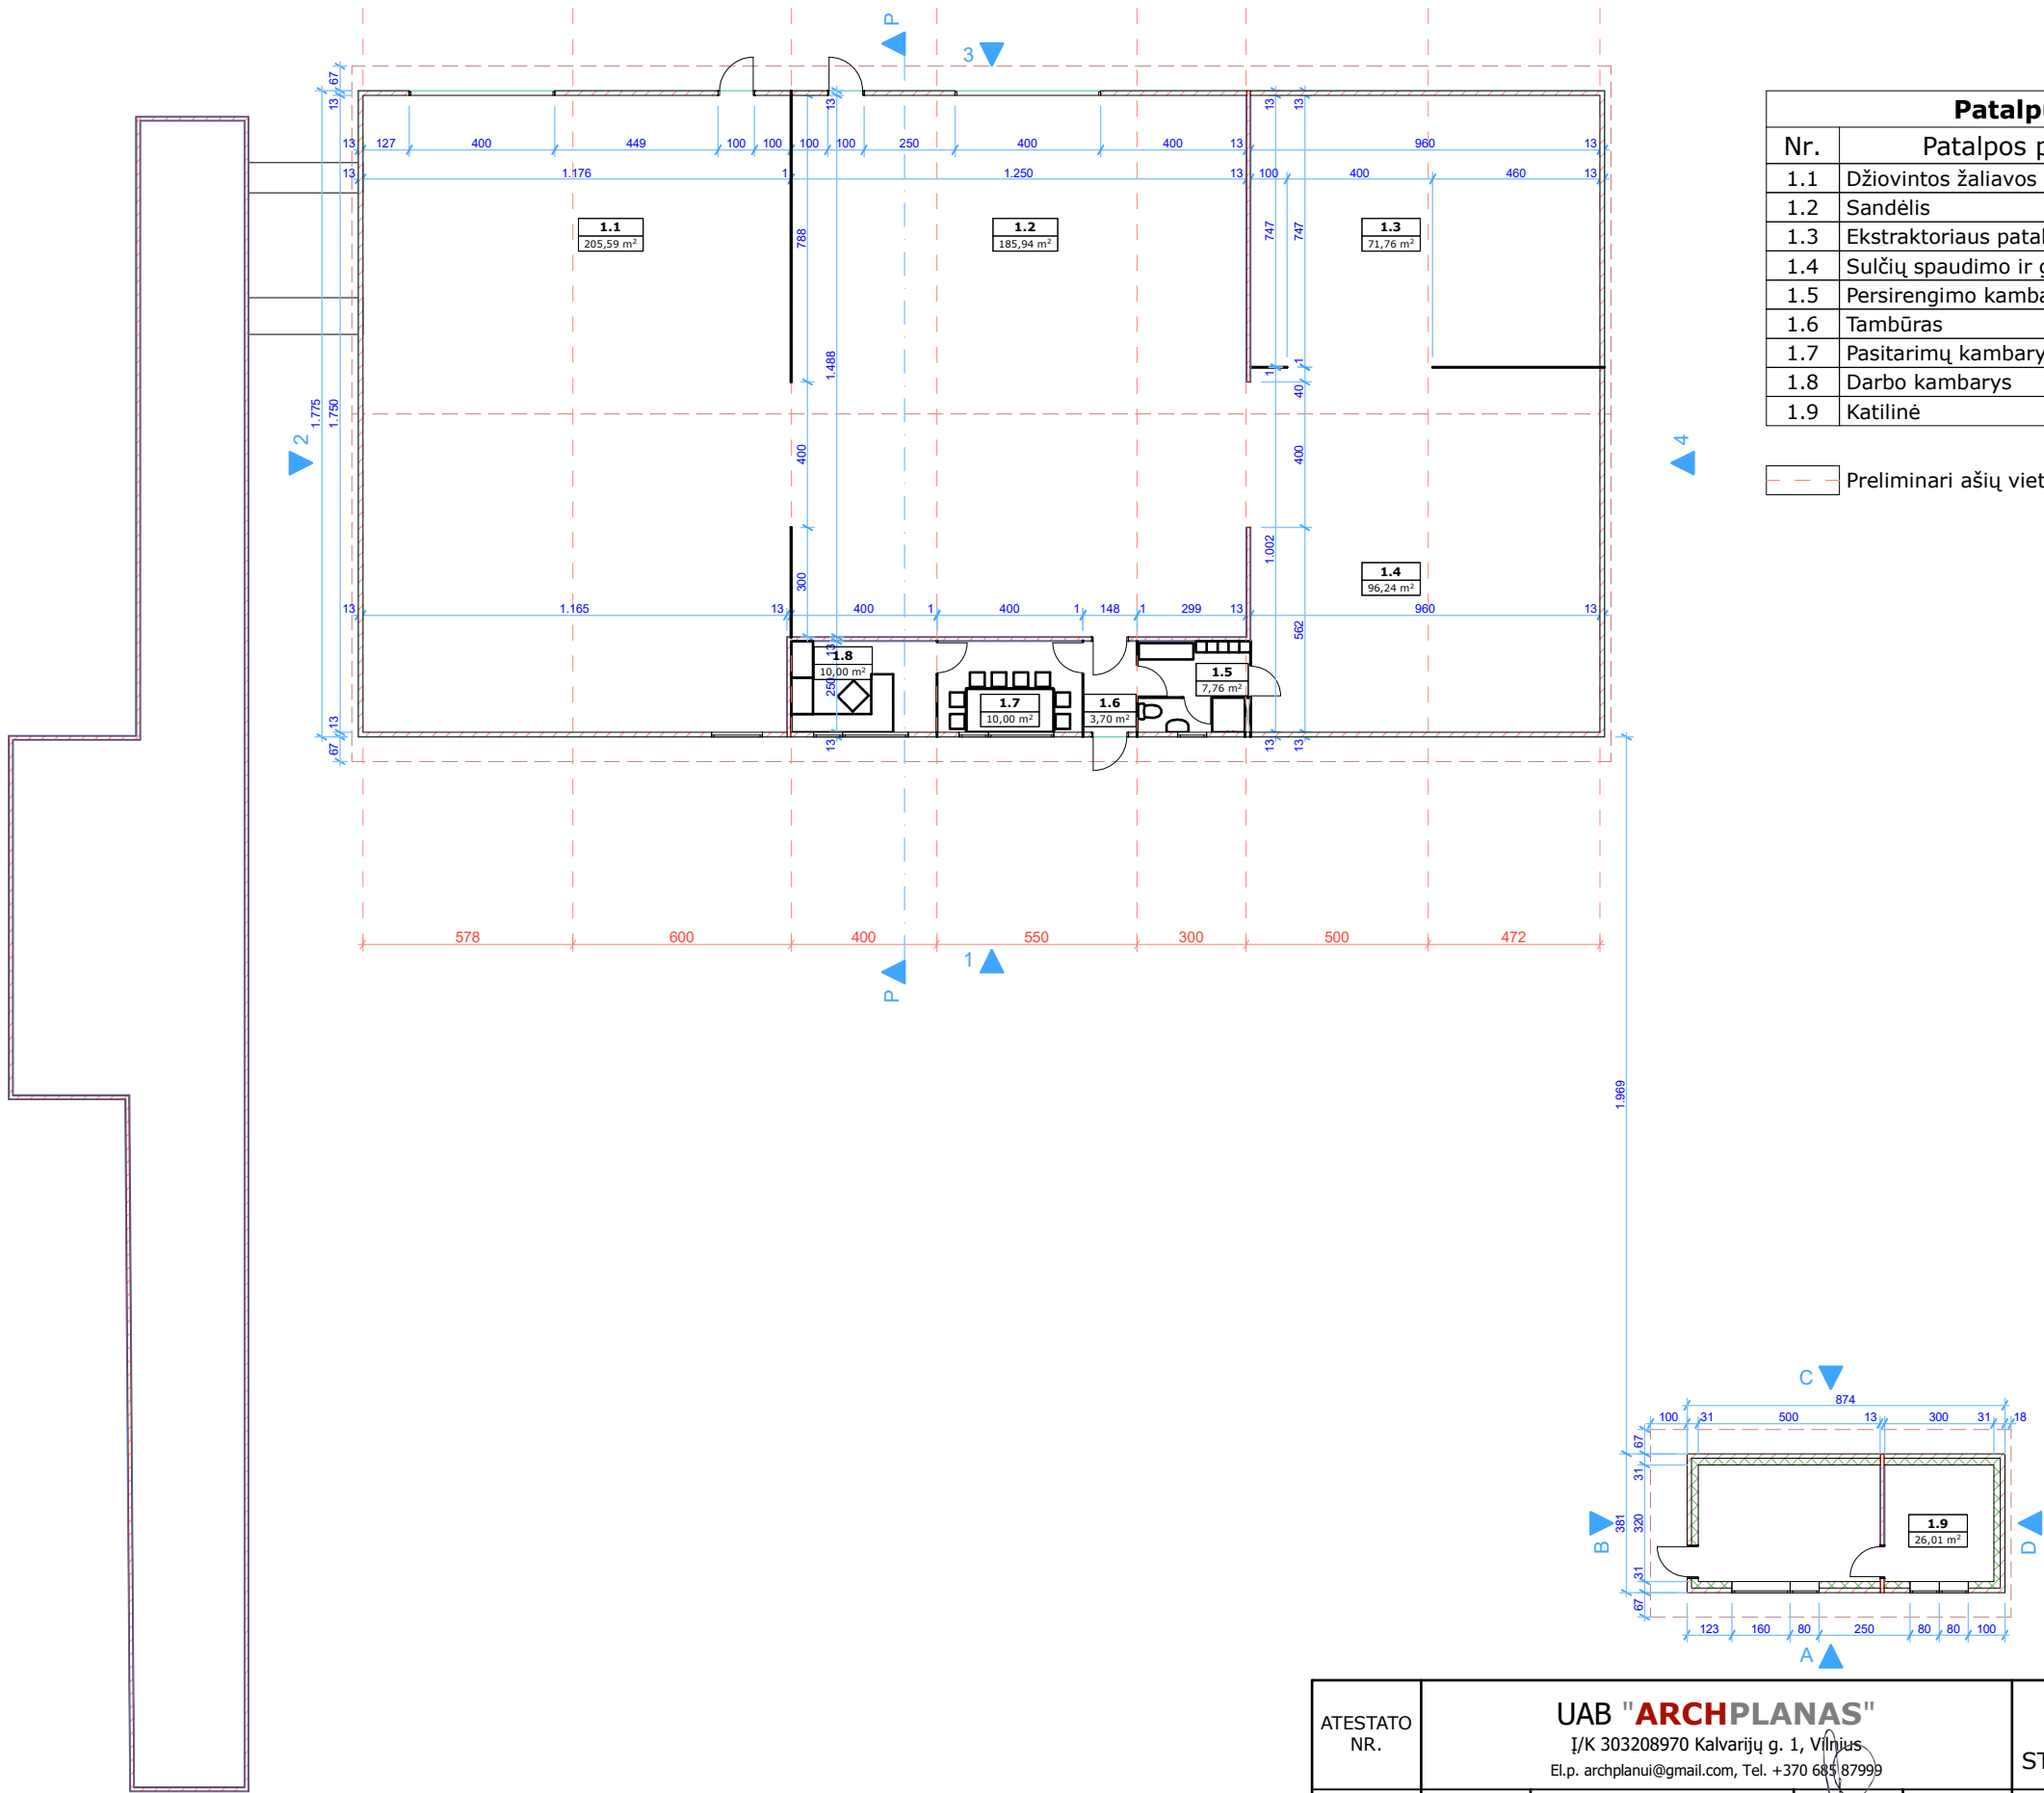


ATESTATO NR.		UAB "ARCHPLANAS" Į/K 303208970 Kalvarijų g. 1, Vilnius El.p. archplanui@gmail.com, Tel. +370 685 87999			SANDĖLIO - MOKSLINIŲ TYRIMŲ CENTRO KAUNO R. SAV. KURO K. OVOS G. 43 STATYBOS PROJEKTAS (PROJEKTINIAI PASIŪLYMAI)		
A1580	PV	A.GRIKINIS		2018	PLANAS M 1:200		
	ATLIKO	E.KONTRIMAITĖ		2018			
ETAPAS	STATYTOJAS: GEDIMINAS JONAS STANIULEVIČIUS				A - 18 - 01 - PP		LAPAS
PP							2
							LAPŲ
							5

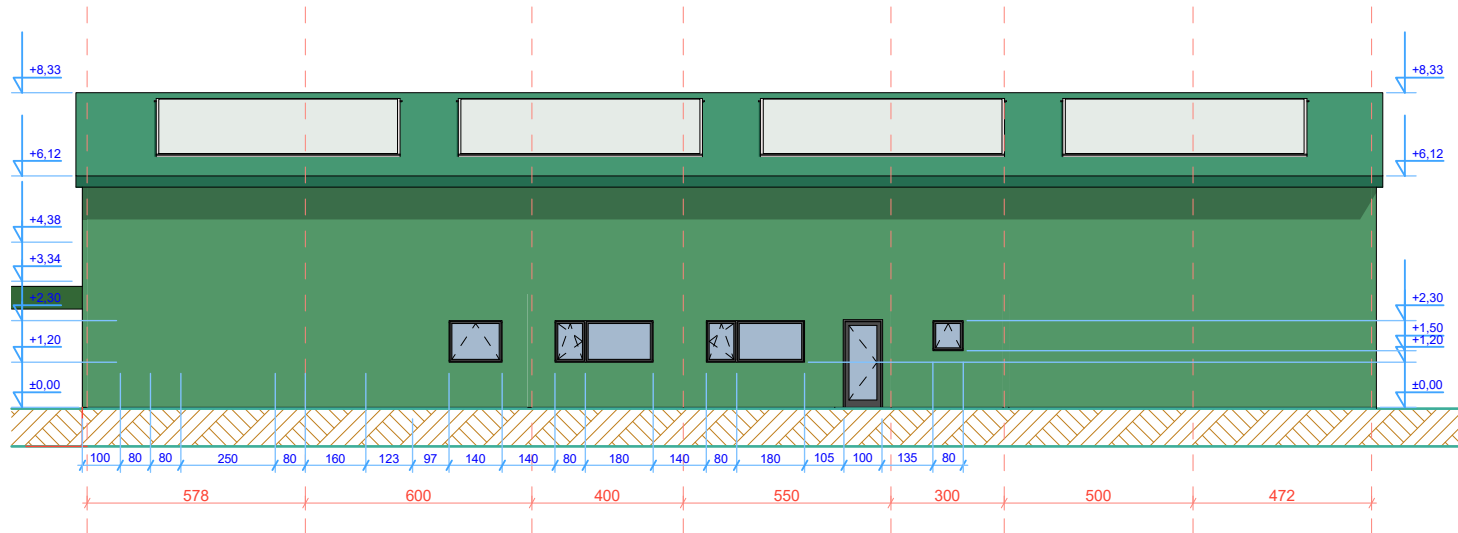


FASADAS 1

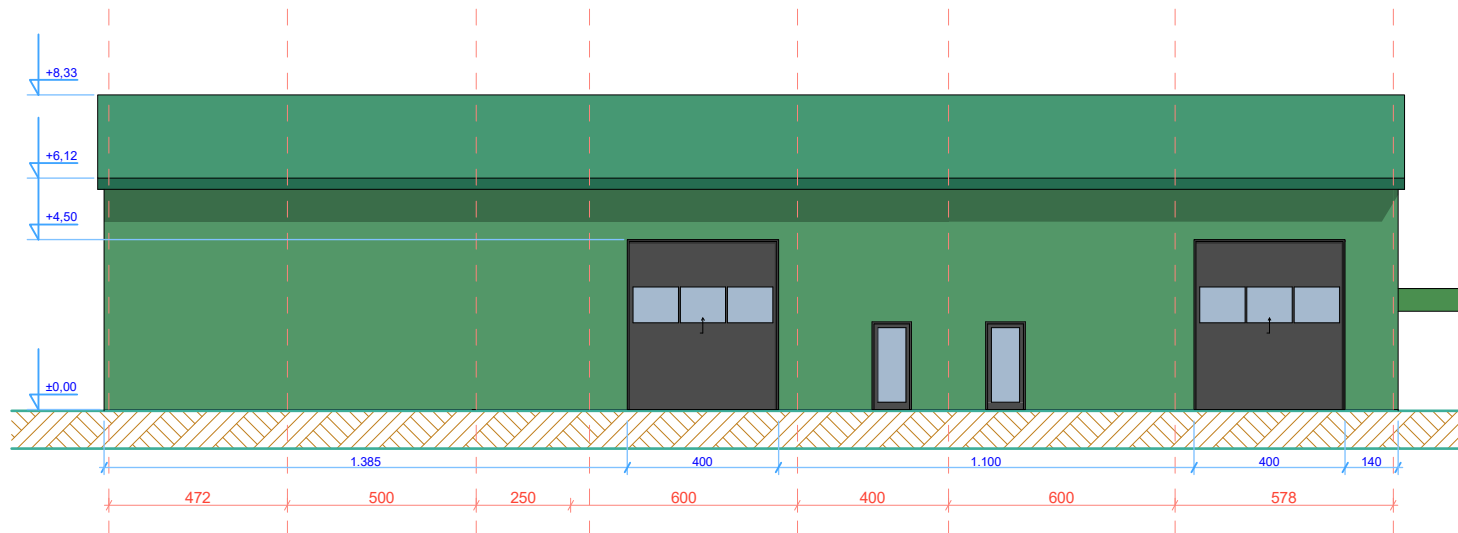


FASADAS 3

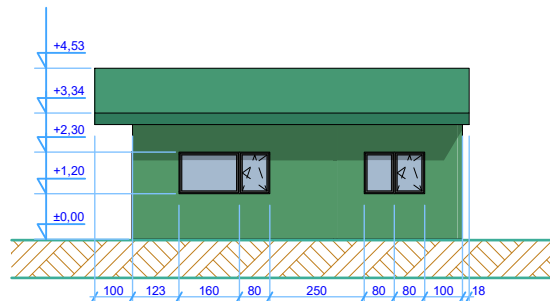


FASADAS A

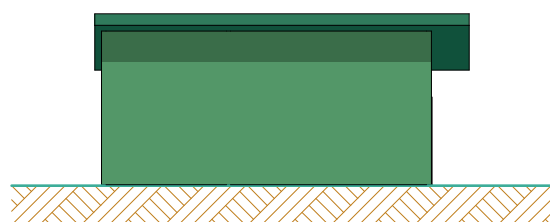


FASADAS C

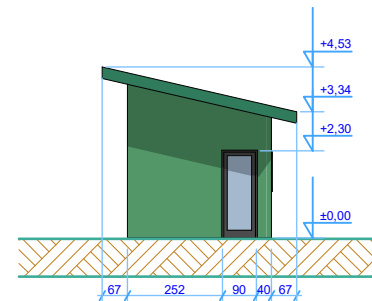


FASADAS B

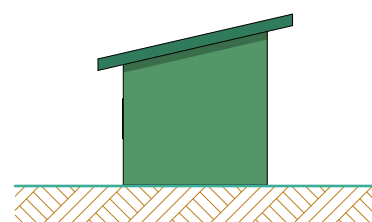

FASADAS D

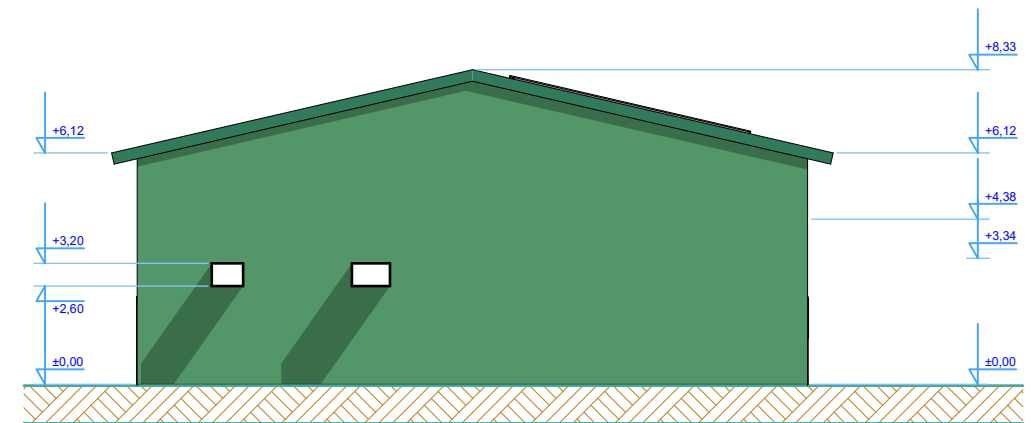



FASADAS 2

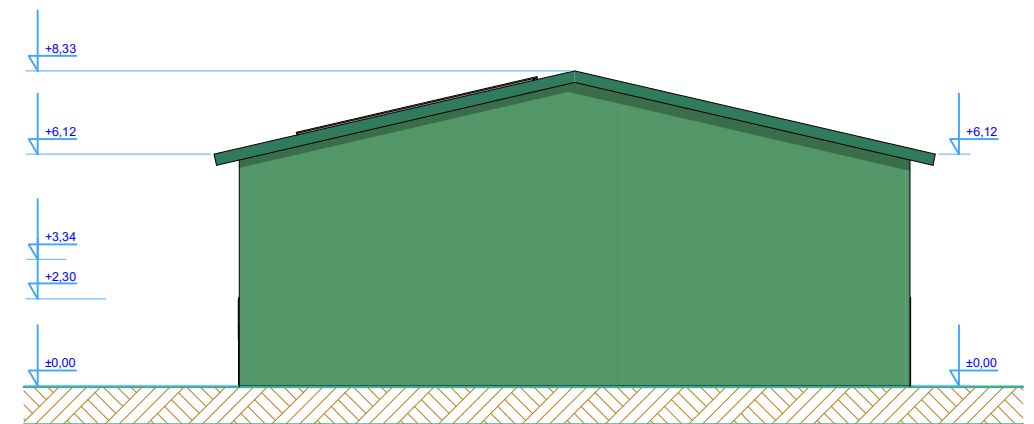


FASADAS 4

ATESTATO NR.		UAB "ARCHPLANAS" Į/K 303208970 Kalvarijų g. 1, Vilnius El.p. archplanui@gmail.com, Tel. +370 685 87999			SANDĖLIO - MOKSLINIŲ TYRIMŲ CENTRO KAUNO R. SAV. KURO K. OVOS G. 43 STATYBOS PROJEKTAS (PROJEKTINGIAI PASIŪLYMAI)			
A1580	PV	A.GRIKINIS		2018	FASADAI M 1:200			
	ATLIKO	E.KONTRIMAITĖ		2018				
ETAPAS	STATYTOJAS: GEDIMINAS JONAS STANIULEVIČIUS				A - 18 - 01 - PP		LAPAS	LAPŲ
PP							3	5

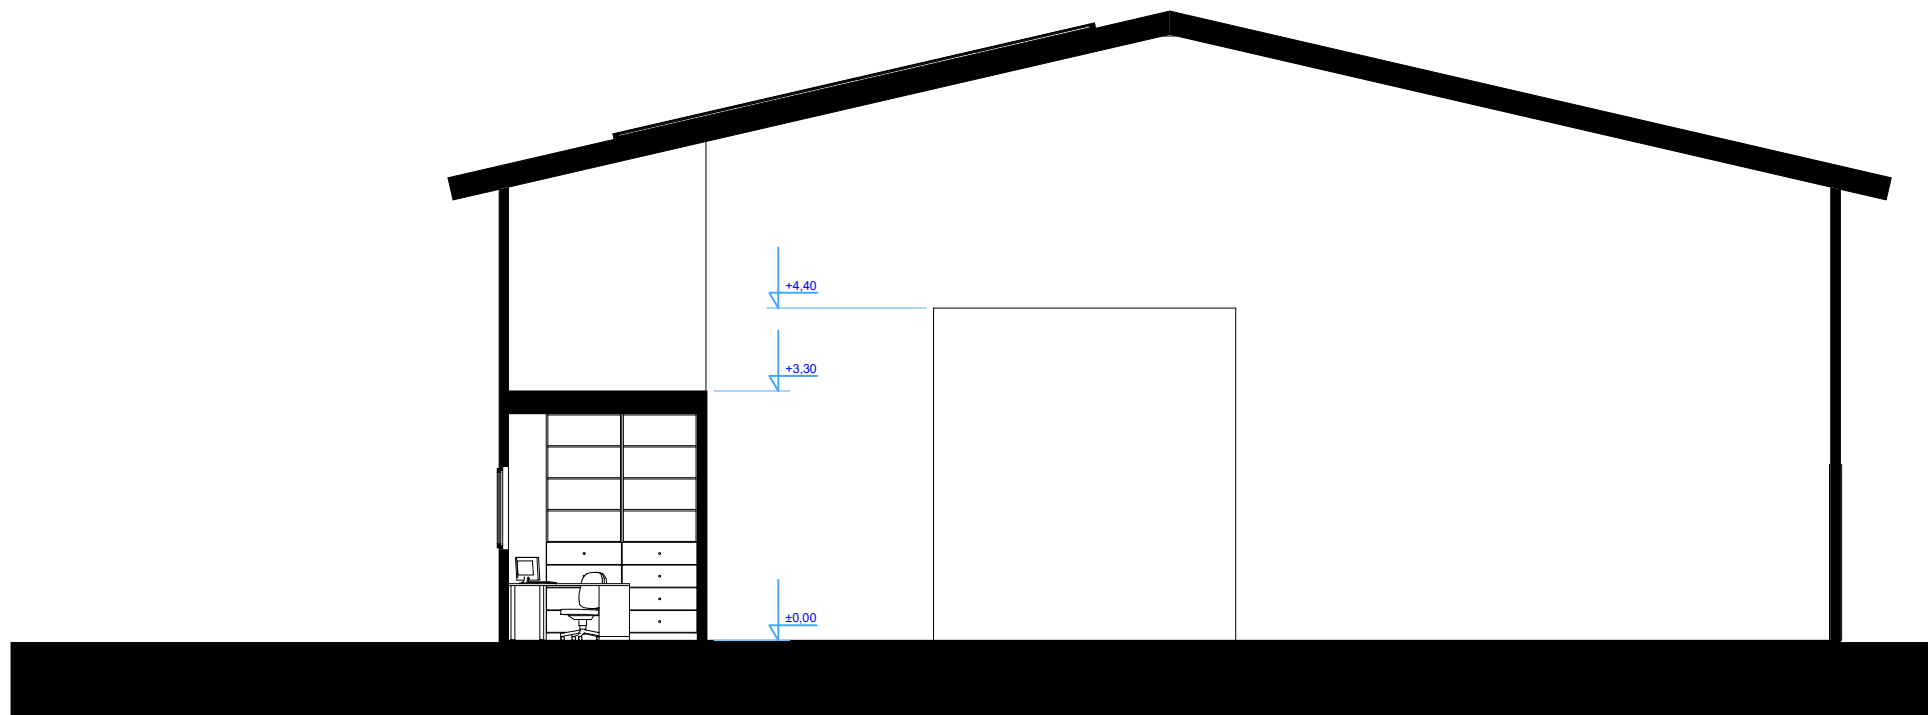

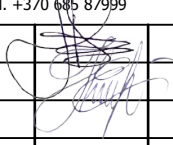ATESTATO NR.	UAB "ARCHPLANAS" I/K 303208970 Kalvarijų g. 1, Vilnius El.p. archplanui@gmail.com, Tel. +370 685 87999				SANDĖLIO - MOKSLINIŲ TYRIMŲ CENTRO KAUNO R. SAV. KURO K. OVOS G. 43 STATYBOS PROJEKTAS (PROJEKTINIAI PASIŪLYMAI)		
A1580	PV	A.GRIKINIS		2018	PJŪVIS M 1:100		
	ATLIKO	E.KONTRIMAITĖ		2018			
ETAPAS	STATYTOJAS: GEDIMINAS JONAS STANIULEVIČIUS				A - 18 - 01 - PP		LAPAS
PP							LAPŲ
							4
							5

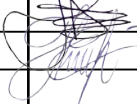

ATESTATO NR.		UAB "ARCHPLANAS" Į/K 303208970 Kalvarijų g. 1, Vilnius El.p. archplanui@gmail.com, Tel. +370 685 87999			SANDĖLIO - MOKSLINIŲ TYRIMŲ CENTRO KAUNO R. SAV. KURO K. OVOS G. 43 STATYBOS PROJEKTAS (PROJEKTINIAI PASIŪLYMAI)		
A1580	PV	A.GRIKINIS		2018	VIZUALIZACIJOS		
	ATLIKO	E.KONTRIMAITĖ		2018			
ETAPAS	STATYTOJAS: GEDIMINAS JONAS STANIULEVIČIUS				A - 18 - 01 - PP		LAPAS
PP							5
						5	