


5-D-2

Sklypų ribų posūkio taškų koordinatės			
1	6088999.82	477897.15	
2	6088986.64	477946.18	
3	6088979.38	477973.15	
4	6088944.00	477956.60	
5	6088955.56	477931.62	
6	6088976.43	477886.13	

DUOMENYS APIE SKLYPUS		Sklypo adresas: Kauno r. sav. Kaulautuvos mstl. Nemuno g. 15
Sklypo kadastrinis numeris: 5237/0006:0081		Sklypo kadastrinis numeris: 5237/0006:0082
Savininkai: Valdas Jeronimas Steponavičius, Dovilė Steponavičienė		Savininkai: Valdas Jeronimas Steponavičius, Dovilė Steponavičienė
Specialiosios naudojimo zonos: XXXIX. Paviršinio vandens telkinių apsaugos zonos ir pakrantės apsaugos juostos		Specialiosios naudojimo zonos: XXXIX. Paviršinio vandens telkinių apsaugos zonos ir pakrantės apsaugos juostos
IX. Dujotiekių apsaugos zonos		IX. Dujotiekių apsaugos zonos
VI. Elektros linijų apsaugos zonos		VI. Elektros linijų apsaugos zonos
I. Ryšių linijų apsaugos zonos		I. Ryšių linijų apsaugos zonos
XXVII. Saugotini želdiniai (medžiai ir krūmai) augantys ne miško ūdo paskirties žemėje		I. Ryšių linijų apsaugos zonos

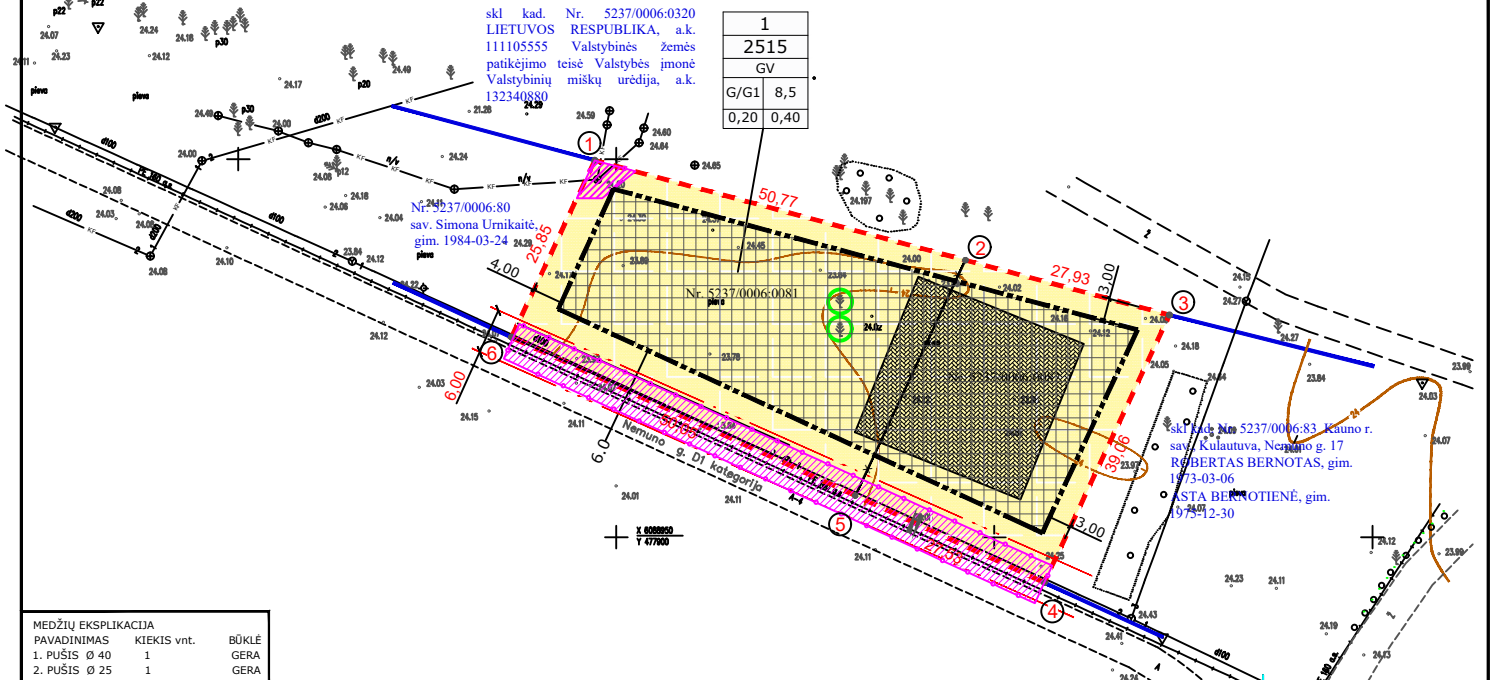

MEDŽIŲ EKSPLIKACIJA		
PAVADINIMAS	KIEKIS vnt.	BŪKLĖ
1. PUŠIS Ø 40	1	GERA
2. PUŠIS Ø 25	1	GERA

EKSPLIKACIJA	
m	1 - ŽEMĖS SKLYPO NAUDOJIMO BŪDAS
n	2 - PASTATŲ AUKŠTIS, m
T	3 - UŽSTATYMO TANKUMAS, %
1	4 - UŽSTATYMO INTENSIVUMAS, %
2	m - SKLYPO NUMERIS
3	n - SKLYPO PLOTAS, kv.m
4	T - TERITORIJOS NAUDOJIMO TIPAS
PAGRINDINĖ NAUDOJIMO PASKIRTIS: KITOS PASKIRTIES ŽEMĖ	
NAUDOJIMO BŪDAS: VIENBUČIŲ IR DVIBUČIŲ GYVENAMŲJŲ PASTATŲ STATYBA	
DETALIOJO PLANO GALIOJIMO RIBA. SUTAMPANTI SU FORMUOJAMO SKLYPO RIBA	
SKLYPO RIBA	
NAIKINAMA SKLYPO RIBA	
STATYBOS RIBA	
STATYBOS ZONA	
GREITIMŲ SKLYPO RIBA	
IŽAIVIJIMAS I SKLYPA	
SKLYPO POSŪKIO TAŠKAS	
GATVĖS RAIDONA LINIJA	
INŽINERINIŲ TINKLŲ APSAUGOS ZONOS	
SAUGOTINI MEDŽIAI	
PRELIMINARI PASTATO VIETA	

DETALIOJO PLANO TERITORIJOS TVARKYMO REŽIMO PAGRINDINIŲ SPRENDINIŲ APRASOMOJI LENTELĖ													
1	Sklypo Nr. Sklypo (jo dalies), kampų žymėjimas plane	2515	GV Gyvenamoji teritorija, vienbučių ir dvibučių gyvenamųjų namų statybai	Privatumieji reikalavimai					Kiti		Papildomi reikalavimai		
				teritorijos naudojimo tipas	žemės naudojimo būdas	leistinas pastatų aukštis	Užstatymo tankis, %	Užstatymo intensyvumas ar užstatymo tūro tankis, %	Užstatymo tipas				
										nuo žemės paviršiaus, m		aukštis, m	Priklausomųjų želdynų ir želdinių teritorijų dalys, %
1.2.3.4.5.6			Kitos paskirties žemė	8.5	-	20	40	50	2	XXIX. Vandens telkinių apsaugos juostos ir zonos I. Ryšių linijų apsaugos zonos VI. Dujotiekų apsaugos zonos XXVII. Saugotini medžių ir krūmų želdiniai, augantys ne miško žemėje			