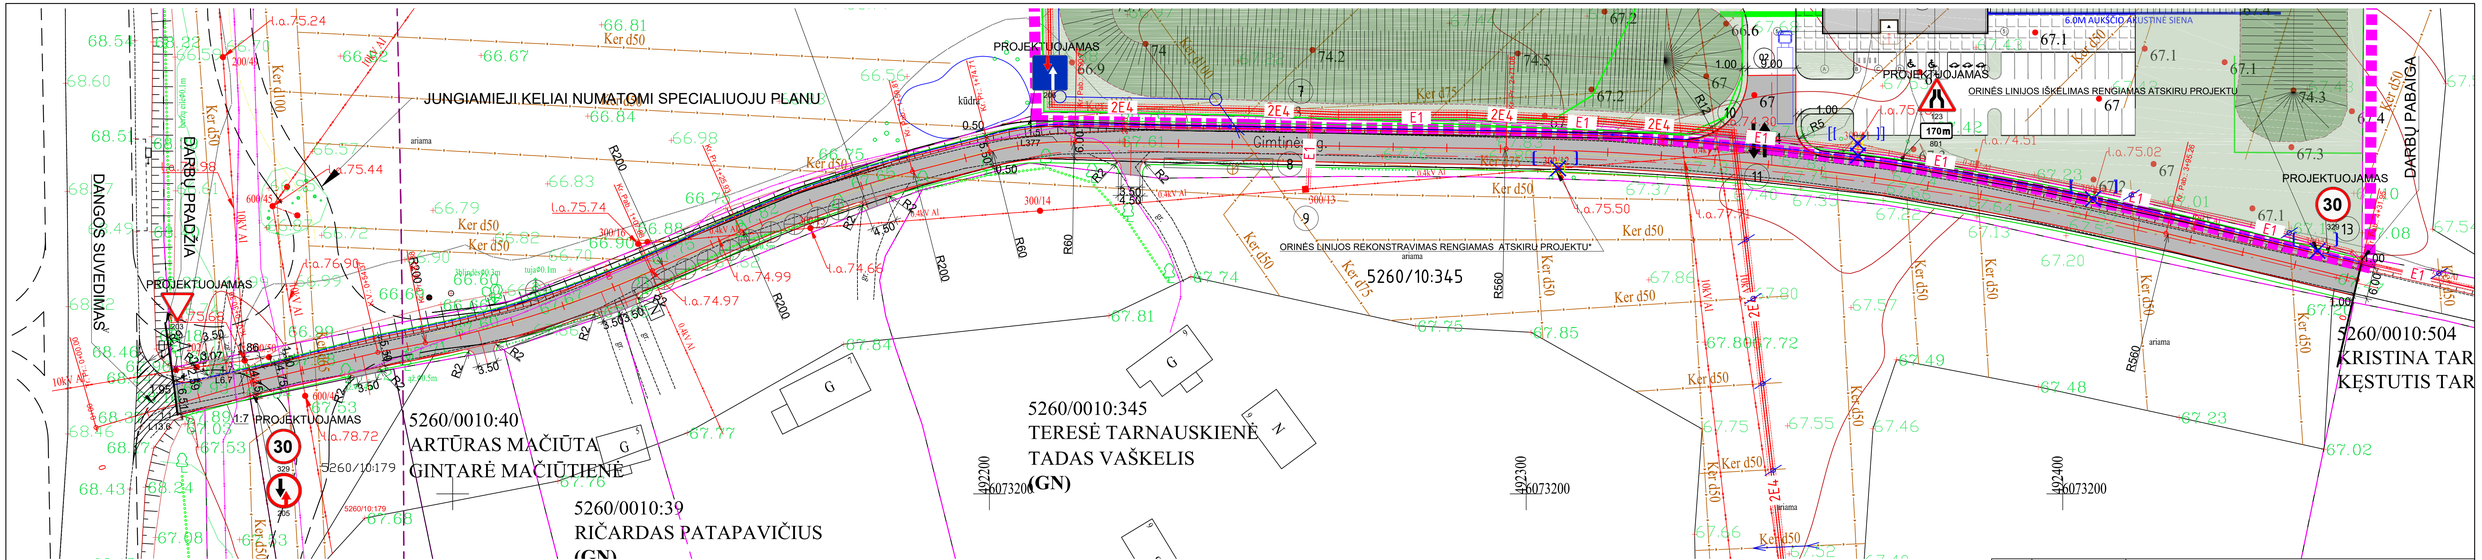

SUTARTINIAI ŽYMĖJIMAI:

ESAMI ŽYMĖJIMAI:

- SKLYPŲ RIBOS
- KELIO BRIAUNA
- ŠLAITAI
- PYLIMO PADAS/GRIOVIO DUGNAS
- DRENAŽAS

PROJEKTINIAI ŽYMĖJIMAI:

- AŠINĖ LINIJA
- ASFALTO DANGOS RIBOS
- KELKRAŠČIO RIBA
- PRALAIDA
- ŠLAITAI
- NUOVAŽOS SU ŽVYRO DANGA RIBA
- ŠALINAMI MEDŽIAI

- DETALAUS PLANO RIBA

0	2018-02	STATYBOS LEIDIMUI, KONKURSUI IR STATYBAI	
LAIDA	DATA	LAIDOS STATUSAS, KEITIMO PRIEŽASTIS (JEI TAIKOMA)	

KVAL. PATV. DOK. NR.

KELPROJEKTAS

STATINIO PROJEKTO PAVADINIMAS
Vietinės reikšmės kelio (Gimtinės gatvės) atkarpos nuo valstybės reikšmės krašto kelio Nr. 130 Kaunas-Prienai-Alytus iki žemės sklypo kad. Nr. 5260/10:344 rytinės ribos rekonstravimo projektas

STATINIO NUMERIS IR PAVADINIMAS
Gimtinės gatvės atkarpos Pagiriių k., nuo valstybinės reikšmės krašto kelio Nr. 130 Kaunas-Prienai-Alytus 13,4 km iki žemės sklypo kad. Nr. 5260/10:344 rytinės ribos, rekonstravimo projektas

23859	SPDV	D.PILKAUSKIENĖ	
	TECH.	M.MAČIKŪNAS	

DOKUMENTO PAVADINIMAS
KELIO PLANAS SU KELIO ŽENKLAIS IR DANGOS ŽENKLINIMU M 1:500

LAIDA: 0

LT

STATYTOJAS IR (ARBA) UŽSAKOVAS
UAB " ARDYNAS "
Gedimino g. 47, LT4424 Kaunas

DOKUMENTO ŽYMUO
8059/130-00-S

LAPAS: 1 LAPŲ: 1