

Projekto pavadinimas	Stoginės Kauno r. sav., Eigirgalos k., Jovarų g. 2, statybos projektas
Statinio pavadinimas	XX-Visi statiniai
Statytojas	UAB "KWB"
Statinio adresas	Kauno r. sav. Domeikavos sen. Eigirgalos k. Jovarų g. 2
Statybos rūšis	Naujo statinio statyba
Naudojimo paskirtis	01 - Kitos paskirties inžineriniai statiniai
Kategorija	Neypatingas
Projekto etapas	Techninis darbo projektas
Projekto numeris	17421

Dalis	Bendroji
Bylos žymuo	17421-XX-PP-BD-0
Laida	0

Projekto vadovas	A. Gruodis kval. atest. Nr. 36837
------------------	--------------------------------------

Statytojo pritarimas	UAB "KWB"
----------------------	-----------

2018 m., Kaunas

BYLOS SUDĖTIES ŽINIARAŠTIS

Eil. Nr.	Dokumento žymuo	Lapų sk.	Laida	Dokumento pavadinimas	Pastabos
1.	17421-XX-PP-BD.BSŽ-0	1	0	Bylos sudėties žiniaraštis	
2.	17421-XX-PP-BD.BSR-0	1	0	Bendrieji statinių rodikliai	
3.	17421-XX-PP-BD.BAR-0	6	0	Bendrasis aiškinamasis raštas	
4.		1		Naudotos licencijuotos projektavimo įrangos sąrašas	
5.	17421-00-PP-SP.B-01-0	1	0	Situacijos planas	
6.	17421-00-PP-SP.B-02-0	1	0	Sklypo planas	
7.	17421-01-PP-SA.B-01-0	1	0	Aukšto planas	
8.	17421-01-PP-SA.B-02-0	1	0	Pjūvis A-A	
9.	17421-01-PP-SA.B-03-0	1	0	Fasadas tarp ašių 1-2 ir A-C	
10.	17421-01-PP-SA.B-04-0	1	0	Fasadas tarp ašių 2-1 ir C-A	
11.	17421-01-PP-SA.B-05-0	1	0	Stogo planas	
12.		1	0	Vizualizacija	

0	18-04-13	Statybos leidimui, konkursui ir statybai			
Laida	Išleidimo data	Laidos statusas. Keitimo priežastis (jei taikoma)			
Kval. patv. dok. Nr.	Projektuotojas  Mob. tel. 8 685 44 884 El. paštas info@unicpro.lt Gedimino g. 47-307, 44242 Kaunas				Projekto pavadinimas
36837	PV	A. Gruodis		18-04-13	Stoginės Kauno r. sav., Eigirgalos k., Jovaryų g. 2, statybos projektas
					Statinio numeris ir pavadinimas
					XX-Visi statiniai
					Dokumentas
					Projekto sudėties žiniaraštis
					Laida
					0
LT	Statytojas				Žymuo
	UAB "KWB"				17421-XX-PP-BD.PSŽ-0
					Lapas
					1
					Error: Refere nce

BENDRIEJI STATINIŲ RODIKLIAI

Pavadinimas	Mato vienetas	Kiekis	Pastabos
I. SKLYPAS			
1. sklypo plotas	m ²	13524	
2. sklypo užstatymo plotas (iš jų naujai užstatomas)	m ²	4339 (145)	
3. sklypo užstatymo tankumas	%	32	
4. sklypo apželdintas plotas	%	13	1794 m ²
V. KITI STATINIAI			
1. 01 - stoginė:			
1.1. statinio tūris	m ³	962	
1.2. statinio aukštis	m	7,6	

Statytojas

UAB "KWB"

0	18-04-13	Statybos leidimui, konkursui ir statybai				
Laida	Išleidimo data	Laidos statusas. Keitimo priežastis (jei taikoma)				
Kval. patv. dok. Nr.	Projektuotojas  Mob. tel. 8 685 44 884 El. paštas info@unicpro.lt Gedimino g. 47-307, 44242 Kaunas				Statinys Stoginės Kauno r. sav., Eigirgalos k., Jovaryų g. 2, statybos projektas	
36837	PV	A. Gruodis		17-07-03	Statinio numeris ir pavadinimas XX-Visi statiniai	
					Dokumentas Bendrieji statinių rodikliai	
					Lapas 1	
					Lapų 1	
LT	Statytojas UAB "KWB"				Žymuo 17421-XX-PP-BD.BSR-0	

BENDRASIS AIŠKINAMASIS RAŠTAS

Turinys

I. Projekto rengimo tikslas.....	2
II. Projekto rengimo pagrindas.....	2
III. Normatyviniai ir kiti dokumentai.....	2
IV. Bendrieji pažintiniai duomenys.....	3
V. Trumpas statybos sklypo apibūdinimas.....	3
VI. Projektuojamų statinių sąrašas.....	4
VII. Trumpas projekto sprendinių aprašymas.....	4
VIII. Trumpas inžinerinių tinklų aprašymas.....	4
IX. Trumpas susisiekimo ir transporto judėjimo aprašymas.....	4
X. Statybos darbų poveikis aplinkai ir tretiesiems asmenims.....	5
XI. Esamų statinių ir tinklų griovimas, perkėlimas ar atstatymas.....	5
XII. Veiklos apibūdinimas statinyje.....	6

0	18-04-13	Statybos leidimui, konkursui ir statybai				
Laida	Išleidimo data	Laidos statusas. Keitimo priežastis (jei taikoma)				
Kval. patv. dok. Nr.	Projektuotojas				Statinys	
	 Mob. tel. 8 685 44 884 El. paštas info@unicpro.lt Gedimino g. 47-307, 44242 Kaunas				Stoginės Kauno r. sav., Eigirgalos k., Jovary g. 2, statybos projektas	
36837	PV	A. Gruodis		18-04-13	Statinio numeris ir pavadinimas	
					XX-Visi statiniai	
					Dokumentas	
					Bendrasis aiškinamasis raštas	
					Laida	
					0	
LT	Statytojas				Žymuo	
	UAB "KWB"				17421-XX-PP-BD.BAR-0	
					Lapas	Lapų
					1	6

I. PROJEKTO RENGIMO TIKSLAS

Projektas rengiamas statytojo sumanyto statinio sprendiniams įgyvendinti laikantis galiojančių normatyvinių dokumentų reikalavimų. Projekto sprendinius suderinti su statybos priežiūrą atliekančiomis institucijomis ir trečiosiomis šalimis, kurių veiklai gali turėti naujo statinio statyba, gauti statybą leidžiantį dokumentą iš savivaldybės administracijos. Užbaigus statinio statybą gauti statybos darbų užbaigimo dokumentus ir įregistruoti statinį į Nekilnojamojo turto kadastrą.

II. PROJEKTO RENGIMO PAGRINDAS

Statinio projektas parengtas vadovaujantis Statybos įstatymu ir kitais įstatymais, reglamentuojančiais statinio saugos ir paskirties reikalavimus, teisės aktais, reglamentuojančiais esminius statinio reikalavimus ir statinio techninius parametrus pagal statinių ar statybos produktų charakteristikų lygius ir klases, kitais teisės aktais, teritorijų planavimo ir normatyviniais statybos techniniais dokumentais, normatyviniais statinio saugos ir paskirties dokumentais.

Projekto rengimo privalomaisiais dokumentais:

- statinio projektavimo užduotimi;
- žemės sklypo teisinės registracijos Nekilnojamojo turto registre dokumentu.

Pakeitus normatyvinių statybos techninių ar normatyvinių statinio saugos ir paskirties dokumentų nuostatas, naujos nuostatos rengiamam Projektui galioja šiais atvejais:

- jei jos įsigaliojo iki projektavimo darbų rangos sutarties pasirašymo dienos, su sąlyga, kad abiem atvejais normatyvinių dokumentų tvirtinimo dokumentuose nenustatyta kitaip;
- jei yra galiojančios spec. architektūrinės sąlygos ir inž. tinklų prisijungimo sąlygos, Projektas rengiamas vadovaujantis šių dokumentų patvirtinimo dieną galiojusiais teisės aktais.

III. NORMATYVINIAI IR KITI DOKUMENTAI

LR Statybos įstatymas. 2001 11 08, Nr. IX-583.

STR 1.01.04:2015. Statybos produktų, neturinčių darniųjų techninių specifikacijų, eksploatacinių savybių pastovumo vertinimas, tikrinimas ir deklaravimas. bandymų laboratorijų ir sertifikavimo įstaigų paskyrimas.

STR 1.05.08:2003. Statinio projekto architektūrinės ir konstrukcinės dalių brėžinių braižymo taisyklės ir grafiniai žymėjimai.

STR 2.01.01(1):2005. Esminiai statinio reikalavimai. Mechaninis patvarumas ir pastovumas.

Žymuo	Lapas	Lapų	Laida
17421-XX-PP-BD.BAR-0	2	6	0

STR 2.01.01(2):1999. Esminiai statinio reikalavimai. Gaisrinė sauga.

STR 2.01.01(3):1999. Esminiai statinio reikalavimai. Higiena, sveikata, aplinkos apsauga.

STR 2.01.01(4):2008. Esminiai statinio reikalavimai. Naudojimo sauga.

STR 2.01.01(5):2008. Esminiai statinio reikalavimai. Apsauga nuo triukšmo.

STR 2.01.01(6):2008. Esminiai statinio reikalavimai. Energijos taupymas ir šilumos išsaugojimas.

IV. BENDRIEJI PAŽINTINIAI DUOMENYS

Statybos vieta. Statiniai projektuojami sklype, kurio centro koordinatės (pagal Valstybinę koordinačių sistemą LKS-1994) X= 6095410, Y= 496497. Sklypo teritorija, kurioje statomi statiniai yra apie 69,25 m virš jūros lygio.

Reljefas. Sklypo reljefas lygus. Sklypo aukščių skirtumas nežymus, žemiausia altitudė šiaurės rytiniame skl. kampe – 68,35 m virš jūros lygio, tolygiai kylantis pietvakarių kryptimi, kur altitudė 69,60 m virš jūros lygio.

Statybos rūšis. Naujų statinių statyba.

Statinio paskirtis. Kitos paskirties inžineriniai statiniai

Statinio kategorija. Neypatingi statinys

Klimato sąlygos. Klimato sąlygos priimtos pagal Kauno stebėjimo punkto duomenis iš RSN 156–94 „Statybinė klimatologija“:

- | | |
|--|-----------|
| • Vidutinė metinė temperatūra | +6,3 °C; |
| • Absoliutus metinis oro temperatūros maksimumas | +37,9 °C; |
| • Absoliutus metinis oro temperatūros minimumas | -36,3 °C; |
| • Šalčiausio penktadienio oro temperatūra | -22,0 °C; |
| • Santykinis oro drėgnumas | 81%; |
| • Vidutinis metinis kritulių kiekis | 788 mm; |
| • Maksimalus paros kritulių kiekis (abs. maks.) | 103,8 mm; |
| • Vidutinis metinis vėjo greitis | 3,2 m/s. |

V. TRUMPAS STATYBOS SKLYPO APIBŪDINIMAS

Sklype yra esami statiniai, želdiniai ir inžineriniai tinklai. Dalis sklypo patenka į gamybinių ir komunalinių objektų sanitarinės apsaugos ir taršos poveikio zoną. Remiantis Specialiosiomis žemės ir miško naudojimo sąlygomis šioje zonoje galima projektuojamų statinių statyba.

Žymuo	Lapas	Lapų	Laida
	3	6	0

17421-XX-PP-BD.BAR-0

VI. PROJEKTUOJAMŲ STATINIŲ SĄRAŠAS

Projektuojami šie statiniai:

- 01 - Kitos paskirties inžineriniai statiniai

VII. TRUMPAS PROJEKTO SPRENDINIŲ APRAŠYMAS

Sklypo planas. Sklype projektuojamas vienas statinys - stoginė. Mažiausias projektuojamo statinio atstumas iki sklypo ribos yra 34,80 m.

Statinio vieta sklype parinkta taip, kad lauke naudojamoms teritorijoms būtų kuo didesnis natūralus apšvietimas ir funkcinis išnaudojimas.

Architektūra. Projektuojamas statinys stoginė skirta laikyti gamybos žaliavą ar produkciją. Stoginė iš trijų pusių apjuosta medine atitvara. Statinio kraigas yra 7,6m aukštyje nuo žemės paviršiaus. Statinio stogas dvišlaitis, stogo konstrukcijos - medinės santvaros. Numatytas vienas įvažiavimas / įėjimas į statinį.

Konstrukcijos. Statiniui suprojektuoti gelžbetoniniai gręžtiniai poliniai pamatai, kurių diametras 500 mm. Gręžtinių polinių pamatų matmenys parinkti pagal statinius skaičiavimus (apkrovas į pamatus), pamatų laikomosios galios ir stiprumo skaičiavimus.

Grindų pagrindams naudojamas vidutinio stambumo smėlis ir žvyras, kurie pilami sluoksniais. Kiekvienas sluoksnis sutankinamas. Sluoksnio storis ne daugiau 300 mm. Viršutinis pagrindo sluoksnis iš skaldos arba žvyro 100...200 mm. Sutankinto ir išlyginto pagrindo sutankinto iki $k_{PR}=0,97$. Ant sutankinto grunto viršaus įrengiamos betoninės 80 mm storio grindys, armuotos plienine fibra 25 kg/m³.

Statiniui suprojektuotos plieninės kolonos, plieno stiprumo klasė – S355.

Denginys iš medinių santvarų ir grebėstų.

Stogo danga – skarda, tvirtinama ant grebėstų. Stogo nuolydis 14,5°. Skardos lakštai tvirtinami pagal gamintojo technologiją. Sienų dangą – tokia pat skarda.

VIII. TRUMPAS INŽINERINIŲ TINKLŲ APRAŠYMAS

Šiuo projektu Inžineriniai tinklai neprojektuojami.

IX. TRUMPAS SUSISIEKIMO IR TRANSPORTO JUDĖJIMO APRAŠYMAS

Į sklypą yra esamas įvažiavimas iš pietinės sklypo pusės – Jovarų g. Automobilių stovėjimas nenumatomas. Sklype eismas vyksta ratu. Projektu nėra keičiami įvažiavimo ar transporto judėjimo sprendiniai.

Žymuo	Lapas	Lapų	Laida
17421-XX-PP-BD.BAR-0	4	6	0

X. STATYBOS DARBŲ POVEIKIS APLINKAI IR TRETIESIEMS ASMENIMS

Prieš statybos darbų pradžią rekomenduojama sklypą aptverti, kad į statybos aikštelę nepatektų pašaliniai asmenys.

Statybvietėje turi būti išrūšiuotos ir atskirai laikinai laikomos susidarančios:

- komunalinės atliekos – maisto likučiai, tekstilės gaminiai, kitos buitinės ir kitokios atliekos, kurios savo pobūdžiu ar sudėtimi yra panašios į buitines atliekas;
- inertinės atliekos – betonas, plytos, keramika ir kitos atliekos, kuriose nevyksta jokie pastebimi fizikiniai, cheminiai ar biologiniai pokyčiai;
- perdirbti ir pakartotinai naudoti tinkamos atliekos, antrinės žaliavos – pakuotės, popierius, stiklas, plastikas ir kitos tiesiogiai perdirbti tinkamos atliekos ir (ar) perdirbti ar pakartotinai naudoti tinkamos iš atliekų gautos medžiagos;
- pavojingosios atliekos – tirpikliai, dažai, klijai, dervos, jų pakuotės ir kitos kenksmingos, degios, sprogstamosios, ėsdinančios, toksiškos, sukeliančios koroziją ar turinčios kitų savybių, galinčių neigiamai įtakoti aplinką ir žmonių sveikatą;
- netinkamos perdirbti atliekos (izoliacinės medžiagos, akmens vata ir kt.).

Statybvietėje gali būti atskiriama (išrūšiuojama) ir daugiau atliekų rūšių atsižvelgiant į statybos atliekų tvarkymo galimybes.

Išrūšiuotos atliekos turi būti perduodamos įmonėms, turinčioms teisę tvarkyti tokias atliekas pagal sutartis dėl jų naudojimo ir šalinimo.

Statybos metu susikaupusias statybos atliekas iš statybvietės į statybinių atliekų perdirbimo aikšteles išvežimą organizuoja Rangovas. Rangovas privalo turėti pažymą apie sutvarkytas statybos ir griovimo atliekas.

1. lentelė. Susidarysiančių atliekų kiekiai

Eil. Nr.	Pavadinimas	Kodas	Masė, t	Tvarkymo būdai
1	Medis	17 02 01	0,4	Per atestuotą, įregistruotą atliekų tvarkytoją, per rangovą, per užsakovą
2	Stiklas	17 02 02	0	
3	Metallų mišiniai	17 04 07	0,3	
4	Kitos statybines atliekos	17 09 04	2,2	

Dirvožemio taršos objekte nebus.

Statybos darbų metu tretiesiems asmenims ir aplinkai poveikio nebus.

XI. ESAMŲ STATINIŲ IR TINKLŲ GRIOVIMAS, PERKĖLIMAS AR ATSTATYMAS

Sklype yra griaujamų pastatų nėra.

Žymuo	Lapas	Lapų	Laida
17421-XX-PP-BD.BAR-0	5	6	0

XII. VEIKLOS APIBŪDINIMAS STATINYJE

Projektuojamas statinys - stoginė skirta laikyti gamybos žaliavą ar produkciją.

Žymuo	Lapas	Lapų	Laida
17421-XX-PP-BD.BAR-0	6	6	0

Naudotos licencijuotos projektavimo programinės įrangos sąrašas

Projekto dalies pavadinimas	Eil. Nr.	Programinės įrangos pavadinimas
1.	2.	3.
Bendroji dalis	1.	
Sklypo sutvarkymas	2.	BricsCAD Classic
Architektūra	3.	BricsCAD Classic
Konstrukcijos	4.	BricsCAD Classic


Projekto vadovas



Andrius Gruodis



VĖJŲ ROŽĖ
(KAUNAS, NOREIKIŠKĖS)

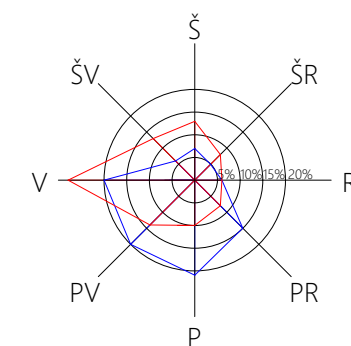


— Sausio mėn.
— Liepos mėn.

SUTARTINIAI ŽENKLAI

- Tradicioinio laidojimo kapinių teritorija
- Kelio apsaugos zona, 10 - zonos plotis, m
- Elektros oro linijos apsaugos zona
- Rekreacinės teritorijos
- Vandens telkinių pakrančių apsaugos juosta
2 - pakrantės apsaugos juostos plotis, m
- Vandens telkinio apsaugos zona
- Vandens telkinių pakrančių apsaugos juosta
- Požeminių ryšių kabelio apsaugos zona.
- Pastatas, kuriame laikomi ūkiniai gyvūnai
- Mėšlo ir srutų kaupimo įrenginys
- Pastatų, kuriuose laikomi ūkiniai gyvūnai,
su esančiais prie jų mėšlo ir srutų kaupimo
įrenginiais arba be jų, sanitarinės apsaugos zona
- Miško naudojimo apribojimai

0	2018-04-13	Statybos leidimui, konkursui ir statybai.			
Laida	Data	Keitimo pavadinimas (priežastis)			
Kval. patv. dok. Nr.	Projektuotojas		Projekto pavadinimas		
	MB "Gameda", įm. k. 304285813 Mob. tel. 8 685 44 884 El. paštas info@unicpro.lt Gedimino g. 47-307, 44242 Kaunas		Stoginės Kauno r. sav., Eigirgalio k., Jovarių g. 2, statybos projektas		
36837	PV	A. Gruodis		2018-04-13	Statinys
A 1431	PDV	L. Pikšrys		2018-04-13	00 - Sklypo planas
					Brėžinys
					Situacijos planas M 1:2000
					Laida
					0
LT	Statytojas		Žymuo		Lapas
	UAB "KWB"		17421-00-PP-SP.B-01		Lapų
					1
					1

VĖJŲ ROŽĖ
(KAUNAS, NOREIKIŠKĖS)

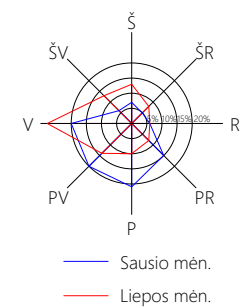

Statinsys Nr. 1		
Ašių sankirtų koordinatės		
	X	Y
A/1	6095421,12	496521,97
C/1	6095418,82	496512,24
C/2	6095432,44	496509,01
A/2	6095434,75	496518,74

EKSPLIKACIJA


Nr.	Objekto pavadinimas
1	Projektuojamas inžinerinis statinys - stoginė

SUTARTINIAI ŽYMĖJIMAI

	Sklypo ribos
	Projektuojami statiniai
	Esami statiniai
	Esamas įvažiavimas į sklypą
	Pagrindinis įvažiavimas / įėjimas į statinį
	Transporto eismas kryptys sklype


BENDRIEJI STATINIŲ RODIKLIAI

Nr.	Pavadinimas	vnt.	Kiekis
1.	I. SKLYPAS		
1.1.	sklypo plotas	m ²	13524
1.2.	sklypo užstatymas (iš jų naujai užstatomas)	m ²	4339 (145)
1.3.	sklypo užstatymo tankumas	%	32
1.4.	sklypo apželdintas plotas	% / m ²	13 / 1794

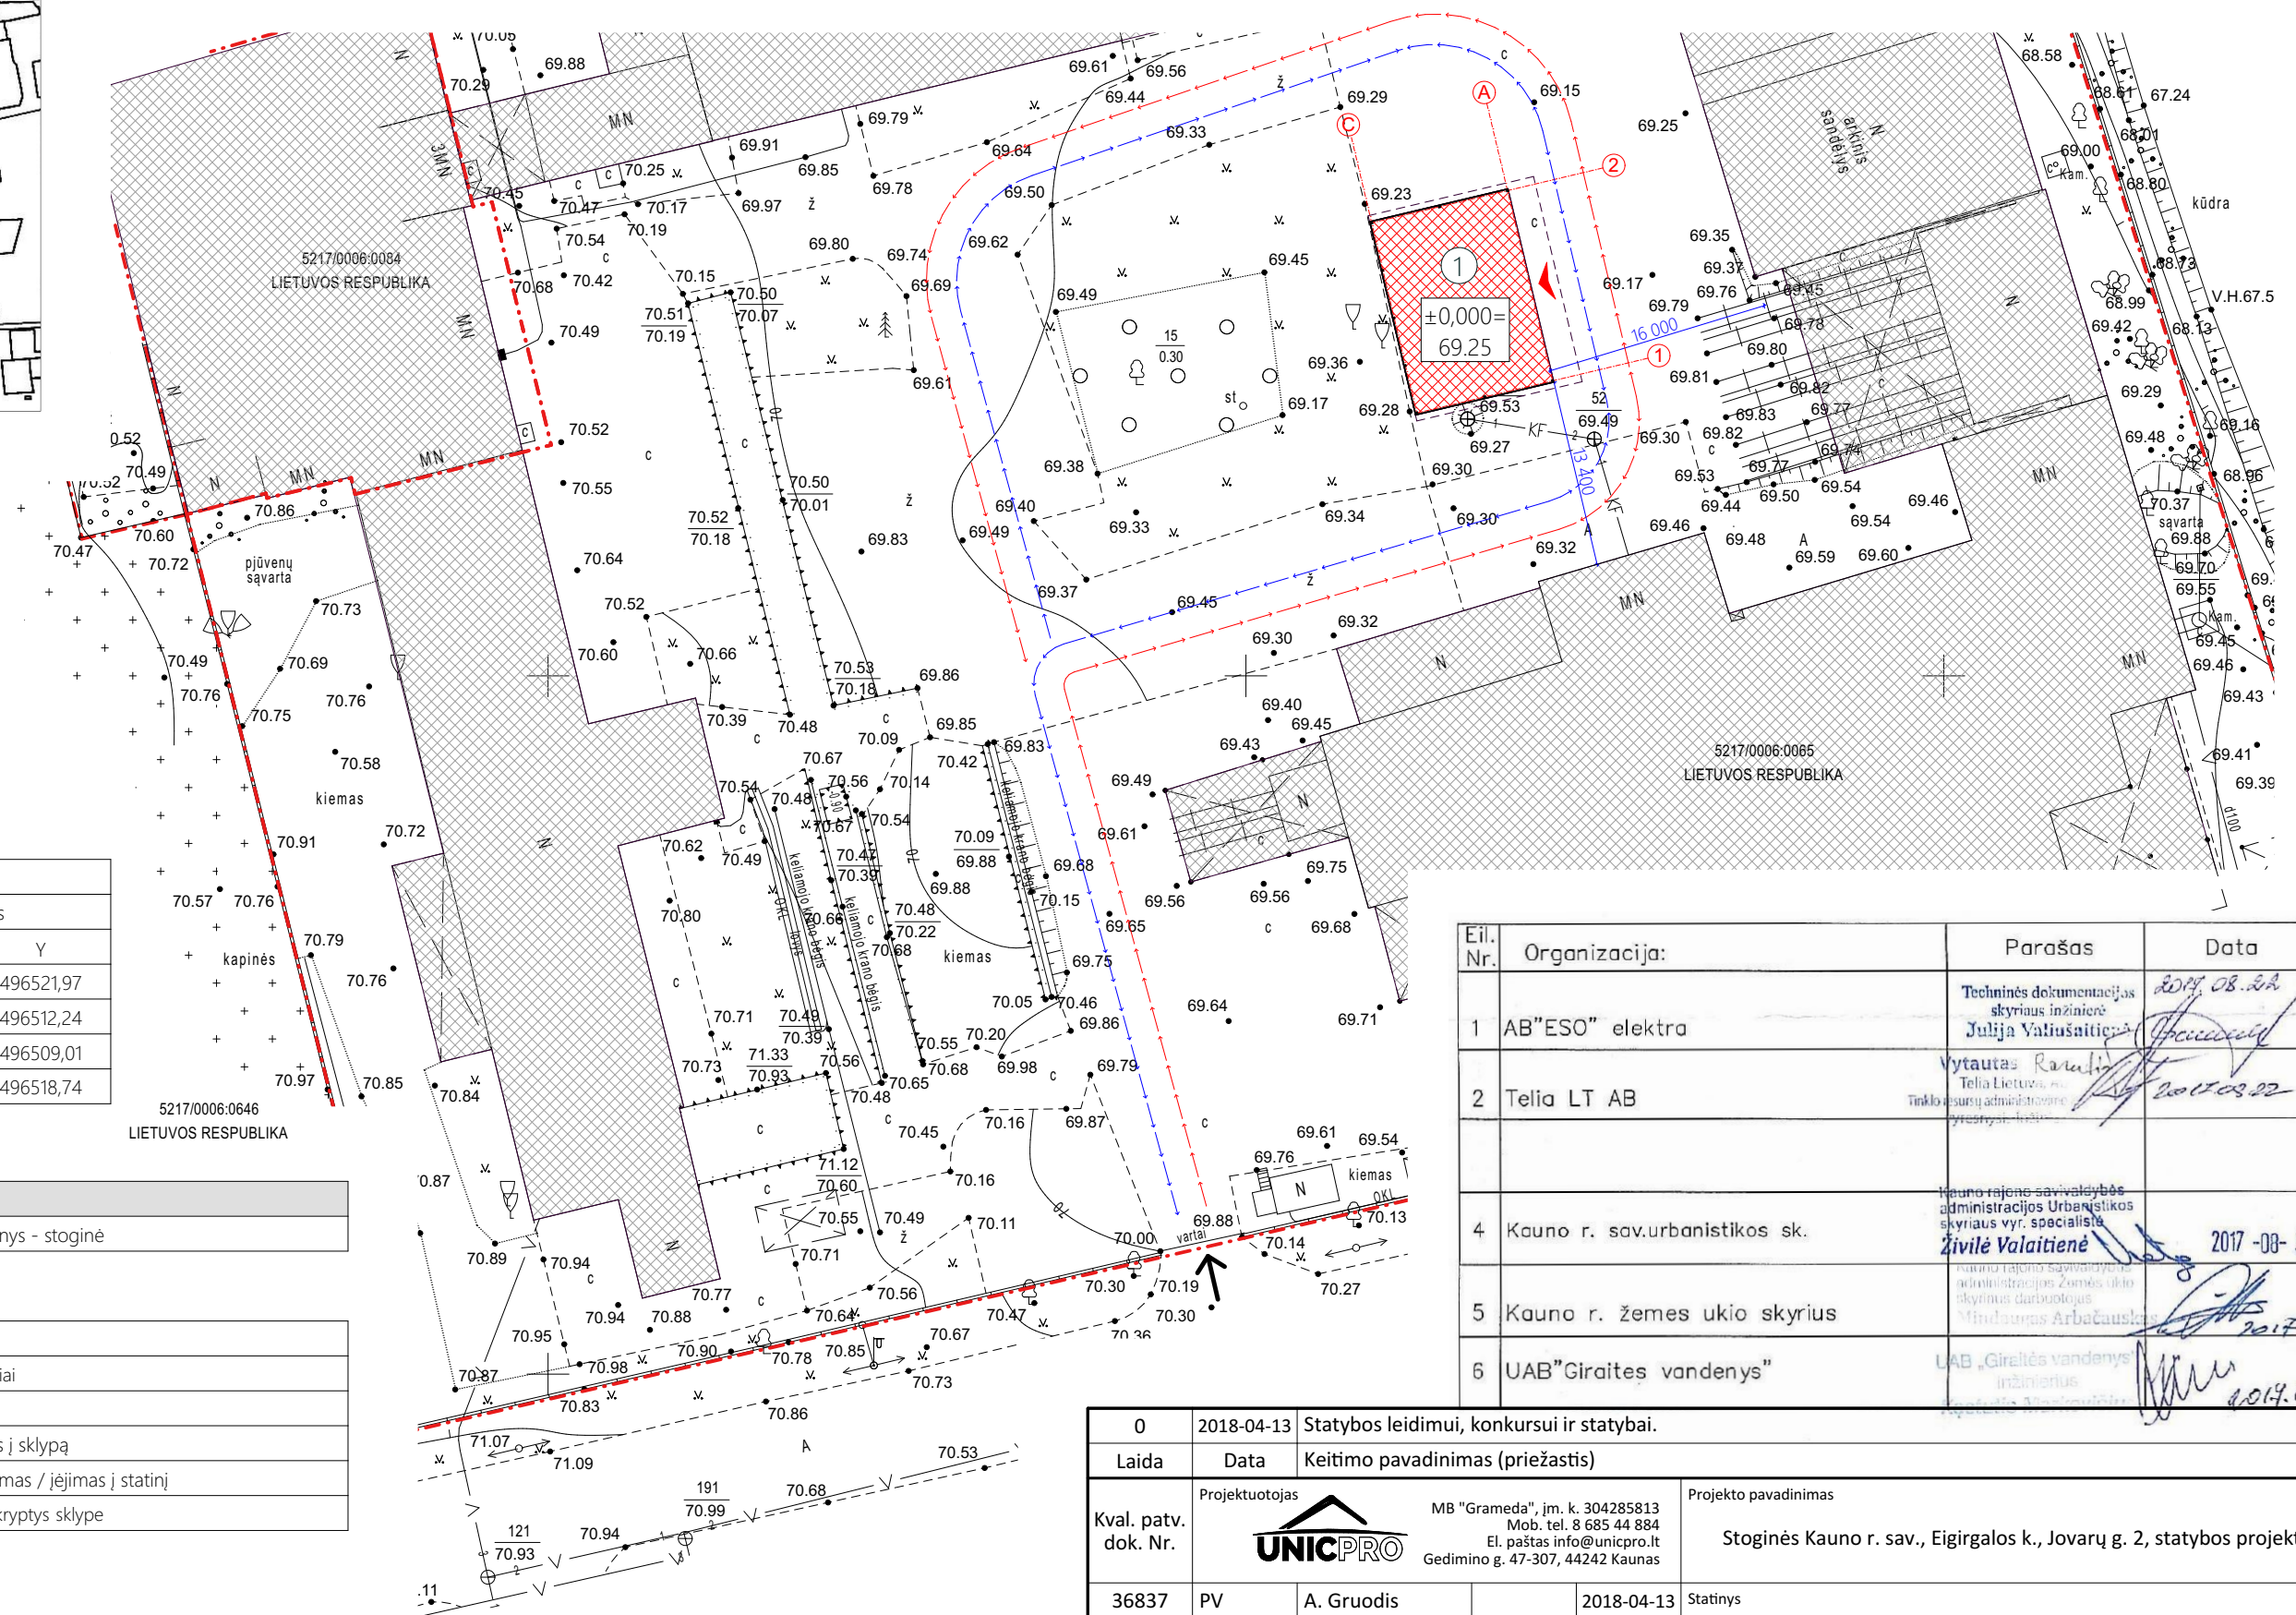


Eil. Nr.	Organizacija:	Parašas	Data
1	AB"ESO" elektra	Techninės dokumentacijos skyriaus inžinierė Julija Valtušaitienė	2017.08.22
2	Telia LT AB	Vytautas Ranašas Telia Lietuva, AB Tinklo verslo administravimo skyriaus vyr. inžinierius	2017.03.22
4	Kauno r. sav. urbanistikos sk.	Kauno rajono savivaldybės administracijos Urbanistikos skyriaus vyr. specialistas Zivilė Valaitienė	2017-08-31
5	Kauno r. žemės ūkio skyrius	Kauno rajono savivaldybės administracijos Žemės ūkio skyriaus darbuotojas Mindaugas Arbačiauskas	2017.08.23
6	UAB"Giraitės vandenys"	UAB „Giraitės vandenys“ inžinierius Vaidas Abramavičius	2017.09.26



0	2018-04-13	Statybos leidimui, konkursui ir statybai.						
Laida	Data	Keitimo pavadinimas (priežastis)						
Kval. patv. dok. Nr.	Projektuotojas  MB "Gameda", įm. k. 304285813 Mob. tel. 8 685 44 884 El. paštas info@unicpro.lt Gedimino g. 47-307, 44242 Kaunas				Projekto pavadinimas Stoginės Kauno r. sav., Eigirgalos k., Jovary g. 2, statybos projektas			
	36837	PV	A. Gruodis		2018-04-13	Statinys		
	A 1431	PDV	L. Pikšrys		2018-04-13	00 - Sklypo planas		
						Brėžinys		
						Sklypo planas M 1:500		
					Laida			
					0			
LT	Statytojas UAB "KWB"				Žymuo		Lapas	Lapų
					17421-00-PP-SP.B-02		1	1

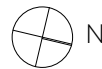

1.		Medinių lentų atitvara
2.		Metalinė kolona

1. Matmenys brėžinyje nurodyti milimetrais, altitudės - metrais.
2. Keisti bet kuriuos projekto duomenis ar sprendinius, be autoriaus sutikimo, draudžiama.

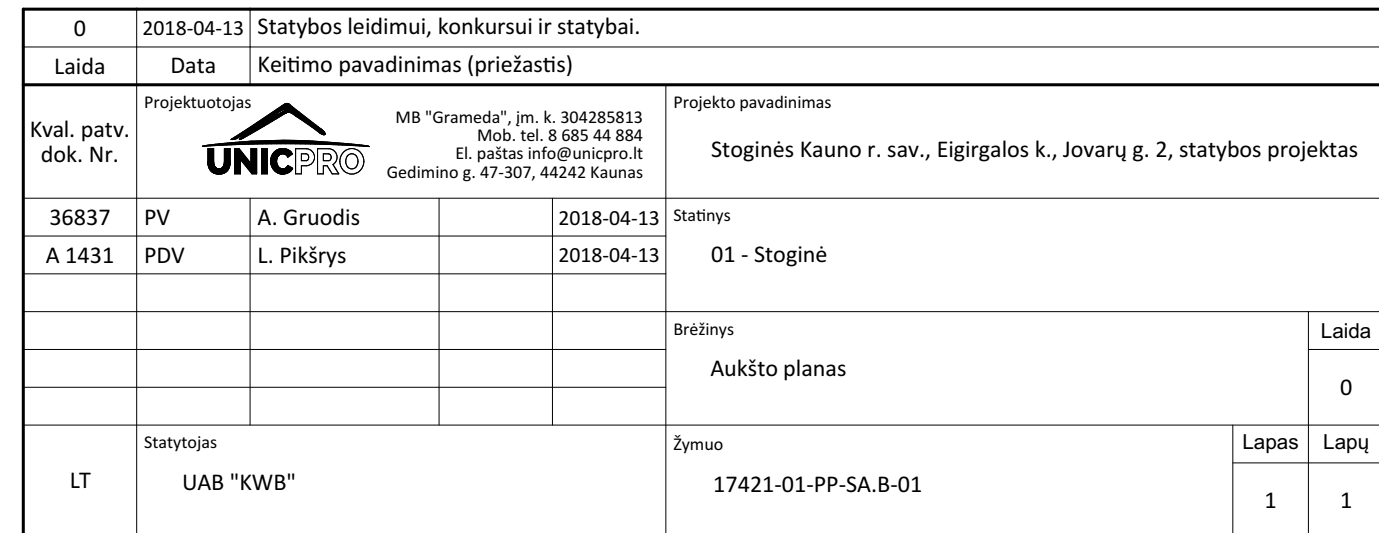

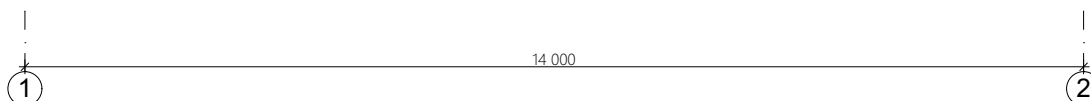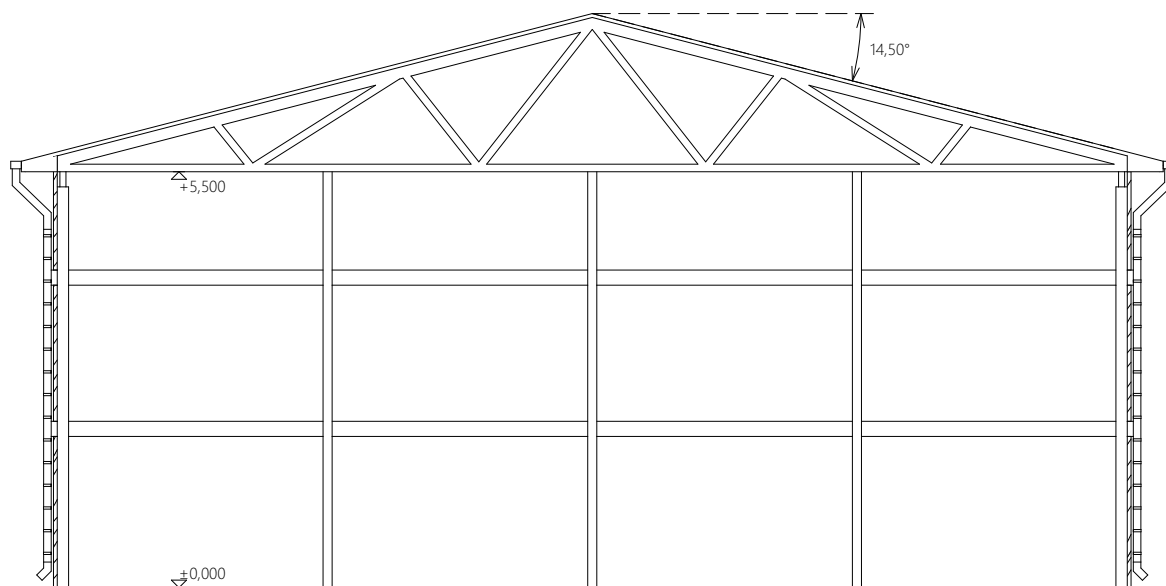



±0,000=69.25

PASTABOS:

1. Matmenys brėžinyje nurodyti milimetrais, altitudės - metrais.
2. Visus matmenis ir altitudes tikslinti statybos metu vietoje.
3. Brėžiniuose radus neatitikimų, sprendinius derinti su projektuotojais.



0	2018-04-13	Statybos leidimui, konkursui ir statybai.		
Laida	Data	Keitimo pavadinimas (priežastis)		
Kval. patv. dok. Nr.	Projektuotojas		Projekto pavadinimas	
	 MB "Grameda", įm. k. 304285813 Mob. tel. 8 685 44 884 El. paštas info@unicpro.lt Gedimino g. 47-307, 44242 Kaunas		Stoginės Kauno r. sav., Eigirgalos k., Jovarų g. 2, statybos projektas	
36837	PV	A. Gruodis	2018-04-13	Statiny 01 - Stoginė
A 1431	PDV	L. Pikšrys	2018-04-13	
				Brėžinys Pjūvis A-A
LT	Statytojas UAB "KWB"		Žymuo 17421-01-PP-SA.B-02	Lapas 1
				Lapų 1

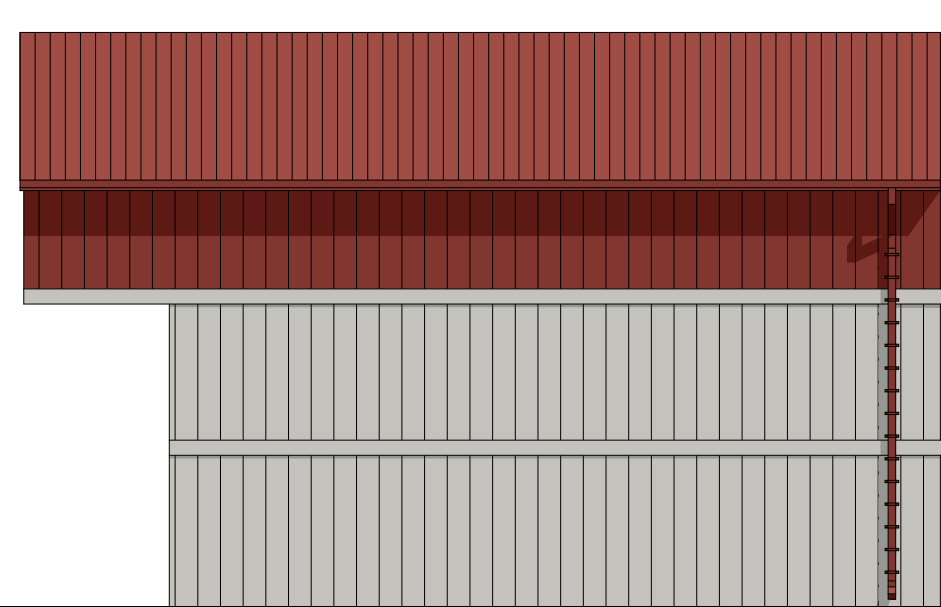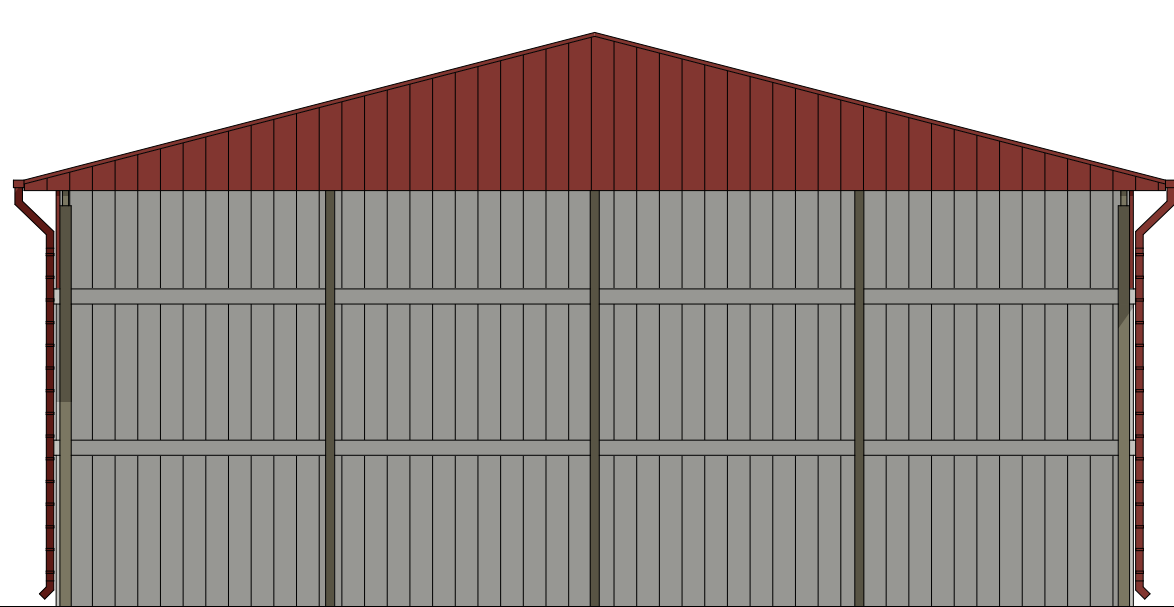

SUTARTINIAI ŽYMĖJIMAI






1.		Stogo danga - skarda (spalva: tamsiai raudona) - 218 m ²
2.		Sienos - medinės lentos (tamsiai raudona ir pilka) - 190 m ²

PASTABOS:

- Matmenys brėžinyje nurodyti milimetrais, altitudės - metrais.
- Visus matmenis ir altitudes tikslinti statybos metu vietoje.
- Brėžiniuose radus neatitikimų, sprendinius derinti su projektuotojais.



0	2018-04-13		Statybos leidimui, konkursui ir statybai.					
Laida	Data	Keitimo pavadinimas (priežastis)						
Kval. patv. dok. Nr.	Projektuotojas  MB "Gameda", jm. k. 304285813 Mob. tel. 8 685 44 884 El. paštas info@unicpro.lt Gedimino g. 47-307, 44242 Kaunas			Projekto pavadinimas Stoginės Kauno r. sav., Eigirgalos k., Jovarų g. 2, statybos projektas				
	36837	PV	A. Gruodis		2018-04-13	Statinys 01 - Stoginė		
	A 1431	PDV	L. Pikšrys		2018-04-13			
						Brėžinys Fasadas tarp ašių 1-2, Fasadas tarp ašių A-C	Laida	
					0			
LT	Statytojas UAB "KWB"				Žymuo 17421-01-PP-SA.B-03		Lapas	Lapų
							1	1

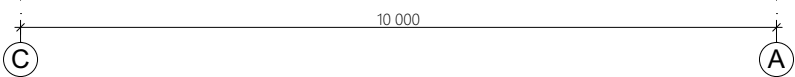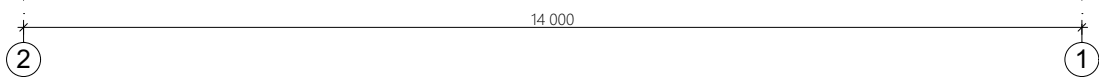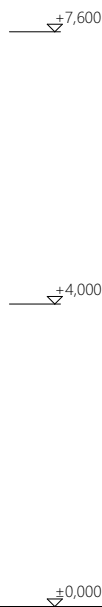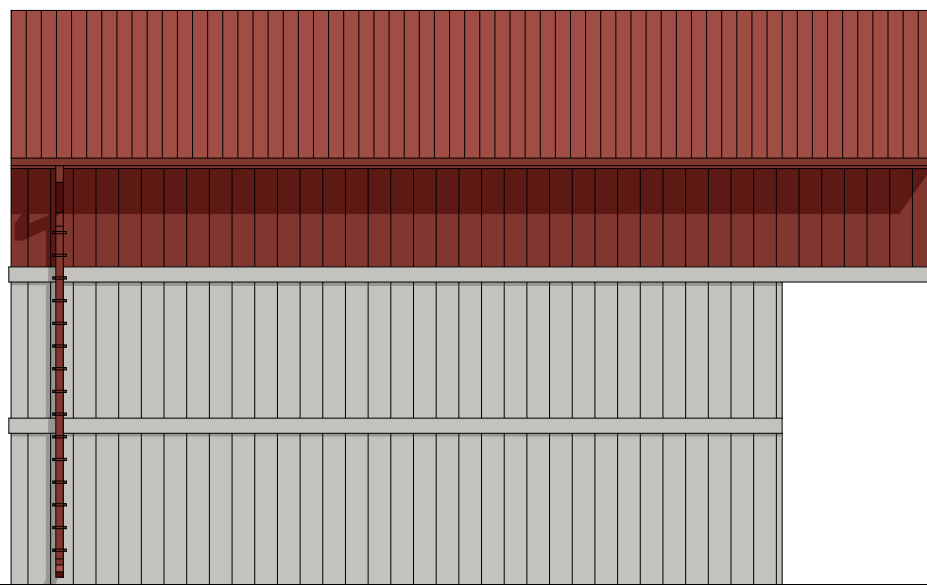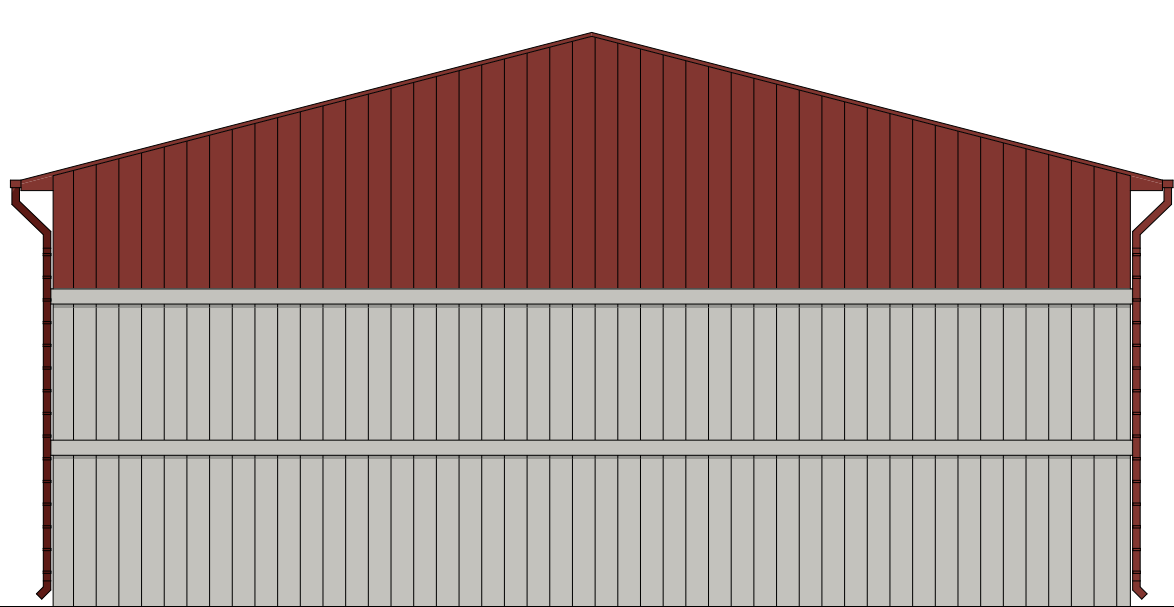

SUTARTINIAI ŽYMĖJIMAI


1.		Stogo danga - skarda (spalva: tamsiai raudona) - 218 m ²
2.		Sienos - medinės lentos (tamsiai raudona ir pilka) - 190 m ²

PASTABOS:

- Matmenys brėžinyje nurodyti milimetrais, altitudės - metrais.
- Visus matmenis ir altitudes tikslinti statybos metu vietoje.
- Brėžiniuose radus neatitikimų, sprendinius derinti su projektuotojais.




0	2018-04-13	Statybos leidimui, konkursui ir statybai.				
Laida	Data	Keitimo pavadinimas (priežastis)				
Kval. patv. dok. Nr.	Projektuotojas		MB "Grameda", įm. k. 304285813 Mob. tel. 8 685 44 884 El. paštas info@unicpro.lt Gedimino g. 47-307, 44242 Kaunas		Projekto pavadinimas	
					Stoginės Kauno r. sav., Eigirgalos k., Jovarų g. 2, statybos projektas	
	36837	PV	A. Gruodis		2018-04-13	Statinys 01 - Stoginė
	A 1431	PDV	L. Pikšrys		2018-04-13	
					Brėžinys	Laida
					Fasadas tarp ašių 2-1, Fasadas tarp ašių C-A	0
LT	Statytojas		Žymuo		Lapas	Lapų
	UAB "KWB"		17421-01-PP-SA.B-04		1	1

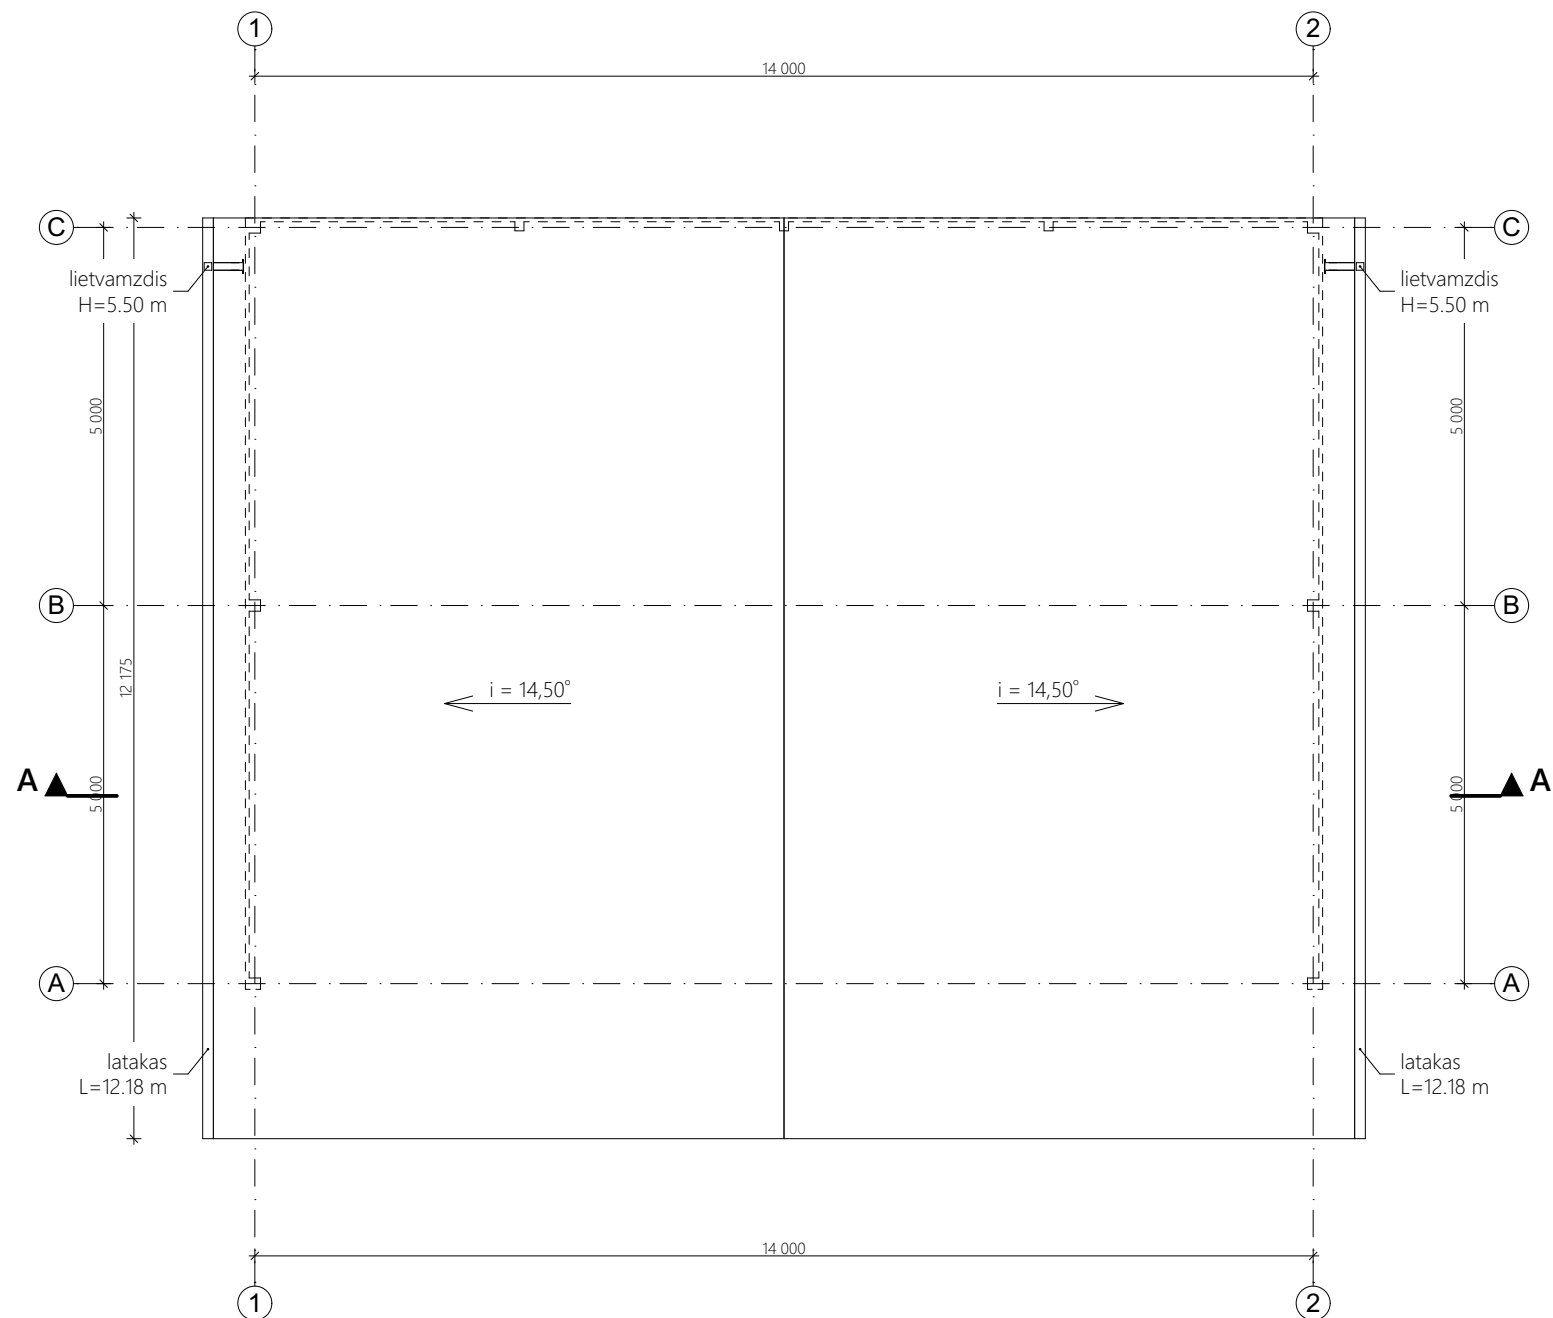

KIEKIŲ LENTELĖ

Elementas	Kiekis
Stogo danga (m ²)	190,00
Lietaus surinkimo latakai (m)	24,36
Lietvamzdžiai (vnt. / m)	2 / 11,0

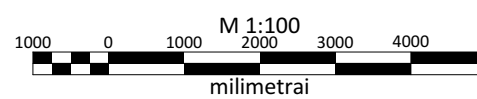

0	2018-04-13	Statybos leidimui, konkursui ir statybai.		
Laida	Data	Keitimo pavadinimas (priežastis)		
Kval. patv. dok. Nr.	Projektuotojas		Projekto pavadinimas	
	MB "Gameda", įm. k. 304285813 Mob. tel. 8 685 44 884 El. paštas info@unicpro.lt Gedimino g. 47-307, 44242 Kaunas		Stoginės Kauno r. sav., Eigirgalos k., Jovarų g. 2, statybos projektas	
	36837	PV	A. Gruodis	2018-04-13
	A 1431	PDV	L. Pikšrys	2018-04-13
		Statinys		
		01 - Stoginė		
		Brėžinys		Laida
		Stogo planas		0
LT	Statytojas		Žymuo	Lapas
	UAB "KWB"		17421-01-PP-SA.B-05	Lapų
				1
				3

