




VĖJŲ ROŽĖ
(KAUNAS, NOREIKIŠKĖS)

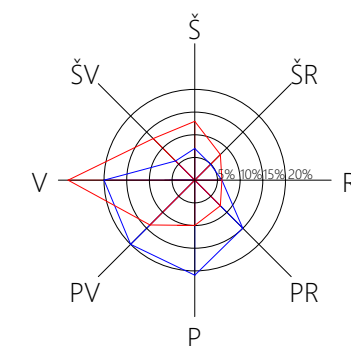


— Sausio mėn.
— Liepos mėn.


SUTARTINIAI ŽENKLAI

- Tradicioinio laidojimo kapinių teritorija
- Kelio apsaugos zona, 10 - zonos plotis, m
- Elektros oro linijos apsaugos zona
- Rekreacinės teritorijos
- Vandens telkinių pakrančių apsaugos juosta
2 - pakrantės apsaugos juostos plotis, m
- Vandens telkinio apsaugos zona
- Vandens telkinių pakrančių apsaugos juosta
- Požeminių ryšių kabelio apsaugos zona.
- Pastatas, kuriame laikomi ūkiniai gyvūnai
- Mėšlo ir srutų kaupimo įrenginys
- Pastatų, kuriuose laikomi ūkiniai gyvūnai,
su esančiais prie jų mėšlo ir srutų kaupimo
įrenginiais arba be jų, sanitarinės apsaugos zona
- Miško naudojimo apribojimai

0	2018-04-13	Statybos leidimui, konkursui ir statybai.			
Laida	Data	Keitimo pavadinimas (priežastis)			
Kval. patv. dok. Nr.	Projektuotojas		Projekto pavadinimas		
	MB "Gameda", jm. k. 304285813 Mob. tel. 8 685 44 884 El. paštas info@unicpro.lt Gedimino g. 47-307, 44242 Kaunas		Stoginės Kauno r. sav., Eigirgalio k., Jovarių g. 2, statybos projektas		
36837	PV	A. Gruodis		2018-04-13	Statinys
A 1431	PDV	L. Pikšrys		2018-04-13	00 - Sklypo planas
					Brėžinys
					Situacijos planas M 1:2000
					Laida
					0
LT	Statytojas			Žymuo	Lapas
	UAB "KWB"			17421-00-PP-SP.B-01	Lapų
				1	1

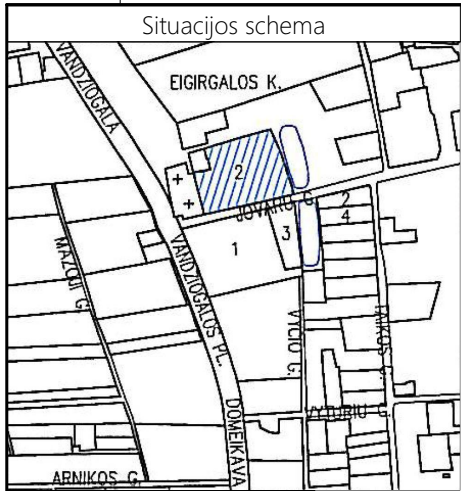

VĖJŲ ROŽĖ
(KAUNAS, NOREIKIŠKĖS)

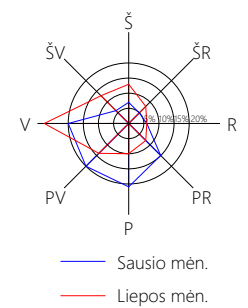

Statinsys Nr. 1		
Ašių sankirtų koordinatės		
	X	Y
A/1	6095421,12	496521,97
C/1	6095418,82	496512,24
C/2	6095432,44	496509,01
A/2	6095434,75	496518,74

EKSPLIKACIJA


Nr.	Objekto pavadinimas
1	Projektuojamas inžinerinis statinys - stoginė

SUTARTINIAI ŽYMĖJIMAI

	Sklypo ribos
	Projektuojami statiniai
	Esami statiniai
	Esamas įvažiavimas į sklypą
	Pagrindinis įvažiavimas / įėjimas į statinį
	Transporto eismas kryptys sklype


BENDRIEJI STATINIŲ RODIKLIAI

Nr.	Pavadinimas	vnt.	Kiekis
1.	I. SKLYPAS		
1.1.	sklypo plotas	m ²	13524
1.2.	sklypo užstatymas (iš jų naujai užstatomas)	m ²	4339 (145)
1.3.	sklypo užstatymo tankumas	%	32
1.4.	sklypo apželdintas plotas	% / m ²	13 / 1794

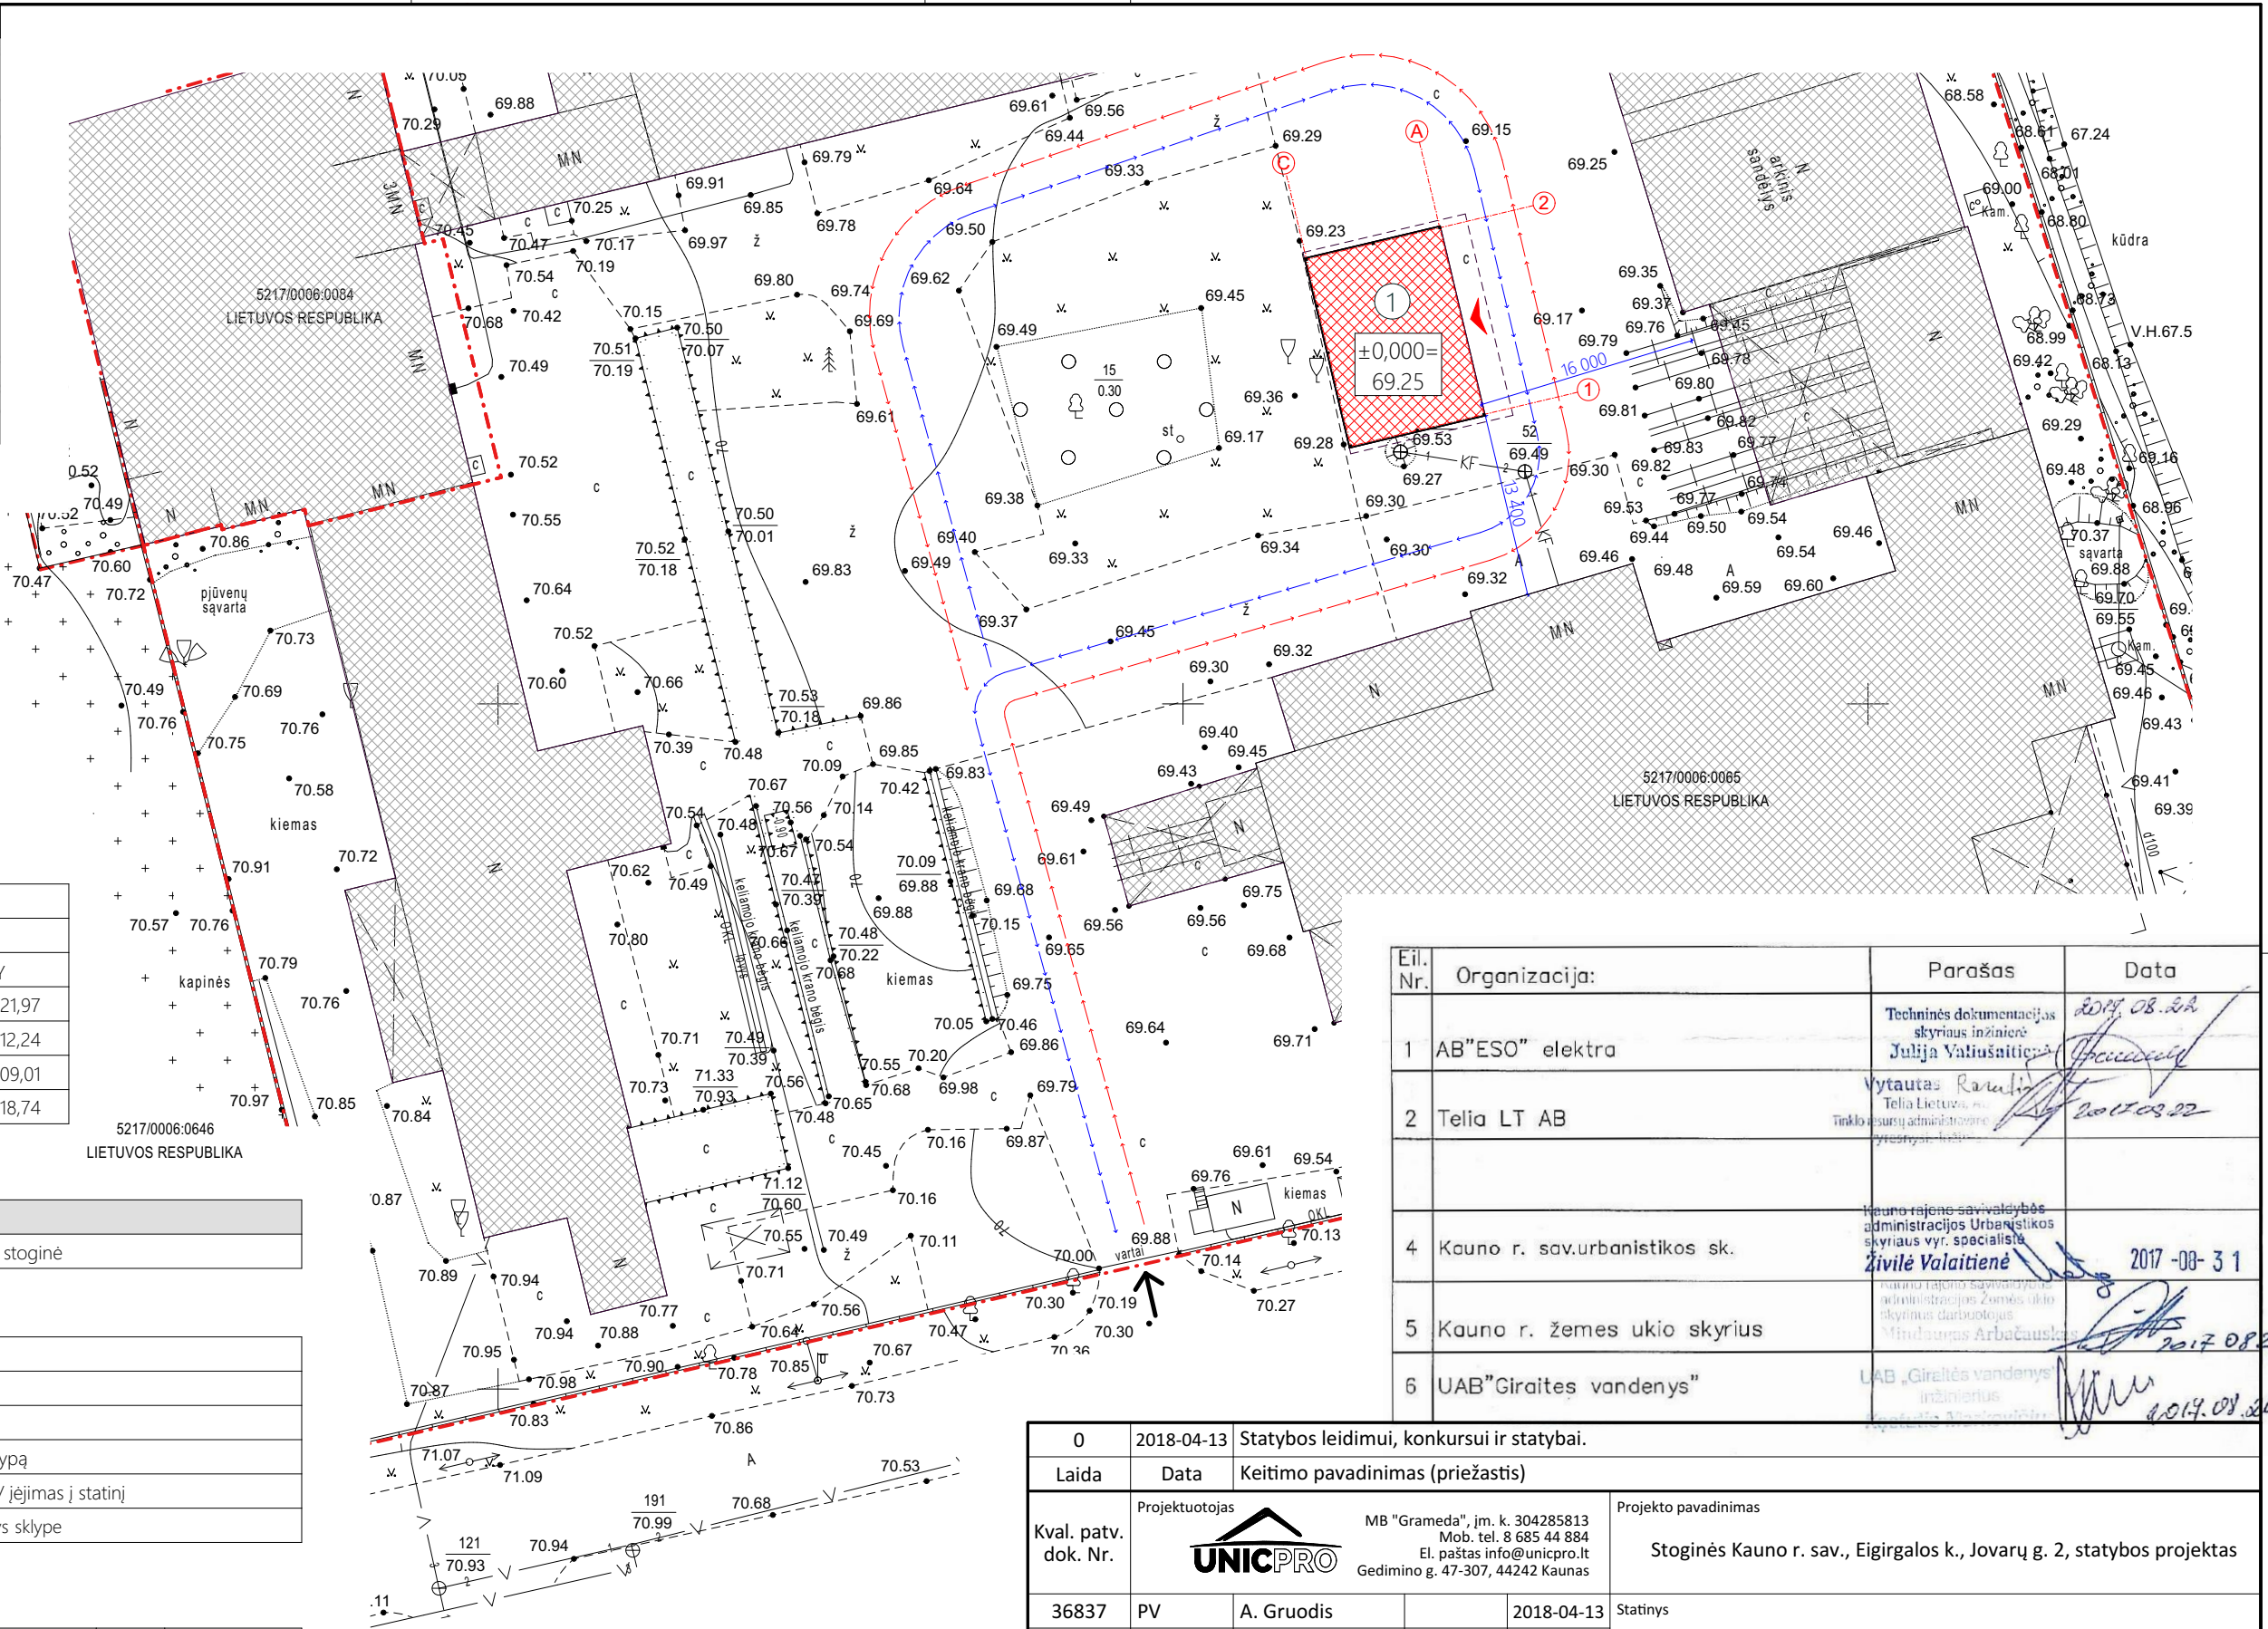

Eil. Nr.	Organizacija:	Parašas	Data
1	AB"ESO" elektra	Techninės dokumentacijos skyriaus inžinierė Julija Valušaitienė	2017-08-24
2	Telia LT AB	Vytautas Ramulis Telia Lietuva, m. Tinklo vystymo administravimas Priežiūros skyrius	2017-08-22
4	Kauno r. sav.urbanistikos sk.	Kauno rajono savivaldybės administracijos Urbanistikos skyriaus vyr. specialistė Živilė Valaitienė	2017-08-31
5	Kauno r. žemes ūkio skyrius	Kauno rajono savivaldybės administracijos Žemės ūkio skyriaus darbuotojas Mindaugas Arbačiauskas	2017-08-23
6	UAB"Giraitės vandenys"	UAB "Giraitės vandenys" inžinierius Rimantas Bledonas	2017-08-24

0	2018-04-13	Statybos leidimui, konkursui ir statybai.					
Laida	Data	Keitimo pavadinimas (priežastis)					
Kval. patv. dok. Nr.	Projektuotojas				Projekto pavadinimas		
	 MB "Gameda", jm. k. 304285813 Mob. tel. 8 685 44 884 El. paštas info@unicpro.lt Gedimino g. 47-307, 44242 Kaunas				Stoginės Kauno r. sav., Eigirgalos k., Jovarių g. 2, statybos projektas		
	36837	PV	A. Gruodis		2018-04-13	Statinys 00 - Sklypo planas	
	A 1431	PDV	L. Pikšrys		2018-04-13		
					Brėžinys	Laida	
					Sklypo planas M 1:500	0	
LT	Statytojas				Žymuo	Lapas	Lapų
	UAB "KWB"				17421-00-PP-SP.B-02	1	1


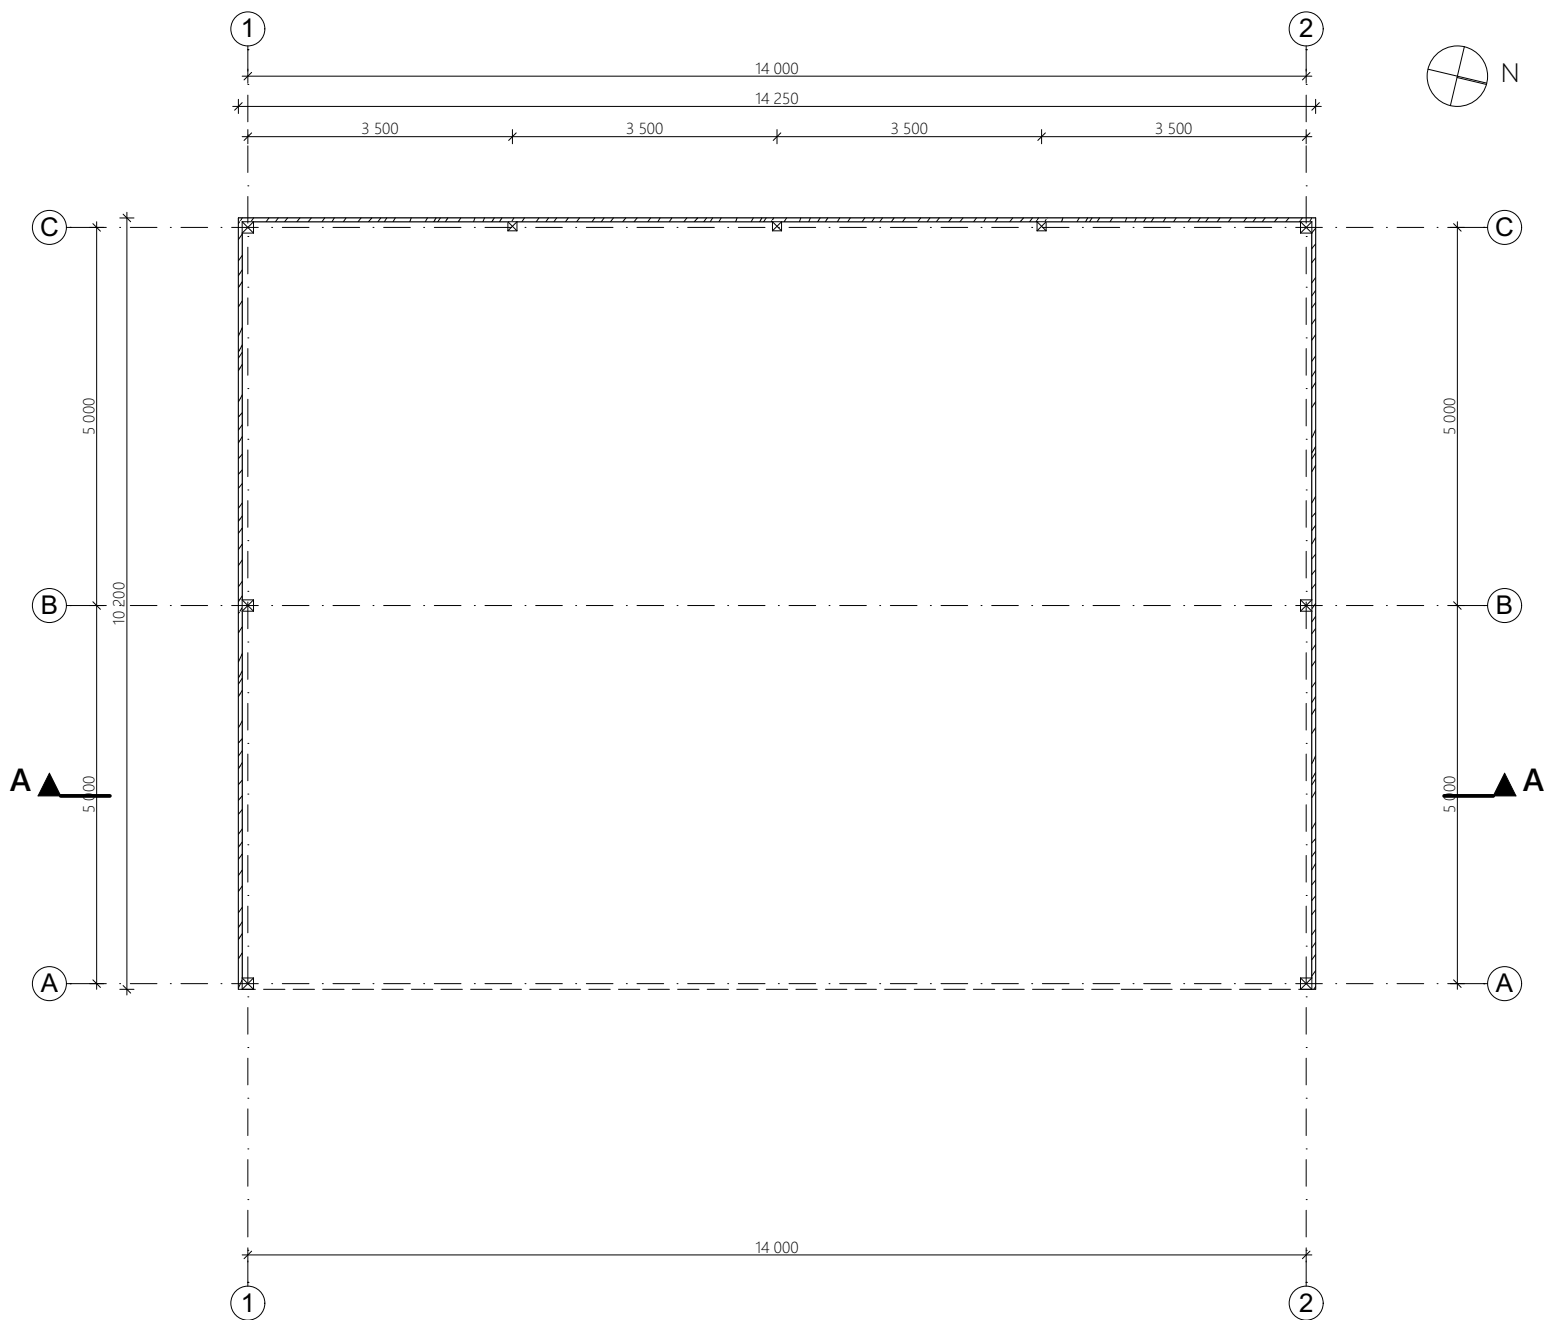


SUTARTINIAI ŽYMĖJIMAI

1.		Medinių lentų atitvara
2.		Metalinė kolona

PASTABOS:
1. Matmenys brėžinyje nurodyti milimetrais, altitudės - metrais.
2. Keisti bet kuriuos projekto duomenis ar sprendinius, be autoriaus sutikimo, draudžiama.

0	2018-04-13	Statybos leidimui, konkursui ir statybai.			
Laida	Data	Keitimo pavadinimas (priežastis)			
Kval. patv. dok. Nr.	Projektuotojas		Projekto pavadinimas		
			Stoginės Kauno r. sav., Eigirgalos k., Jovarų g. 2, statybos projektas		
36837	PV	A. Gruodis		2018-04-13	Statinys
A 1431	PDV	L. Pikšrys		2018-04-13	01 - Stoginė
LT	Statytojas			Žymuo	Lapas
	UAB "KWB"			17421-01-PP-SA.B-01	Lapų
				1	1

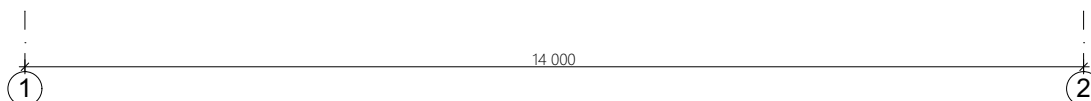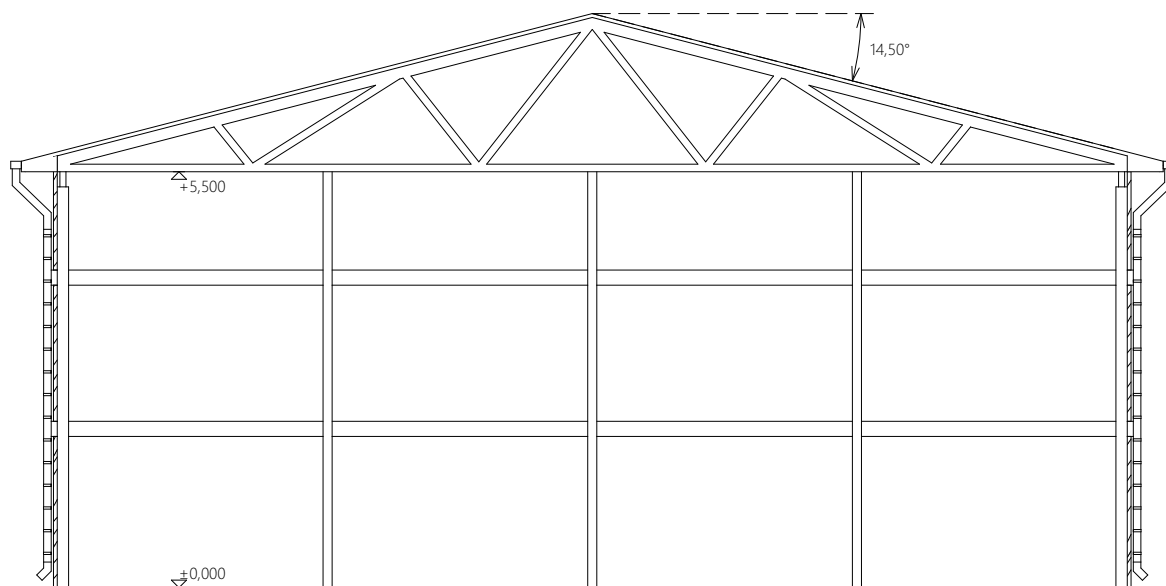



±0,000=69.25

PASTABOS:

1. Matmenys brėžinyje nurodyti milimetrais, altitudės - metrais.
2. Visus matmenis ir altitudes tikslinti statybos metu vietoje.
3. Brėžiniuose radus neatitikimų, sprendinius derinti su projektuotojais.



0	2018-04-13	Statybos leidimui, konkursui ir statybai.				
Laida	Data	Keitimo pavadinimas (priežastis)				
Kval. patv. dok. Nr.	Projektuotojas 				Projekto pavadinimas Stoginės Kauno r. sav., Eigirgalos k., Jovarų g. 2, statybos projektas	
	MB "Grameda", įm. k. 304285813 Mob. tel. 8 685 44 884 El. paštas info@unicpro.lt Gedimino g. 47-307, 44242 Kaunas					
	36837	PV	A. Gruodis		2018-04-13	Statinys
	A 1431	PDV	L. Pikšrys		2018-04-13	01 - Stoginė
LT	Statytojas UAB "KWB"				Žymuo 17421-01-PP-SA.B-02	
					Lapas	Lapų
					1	1

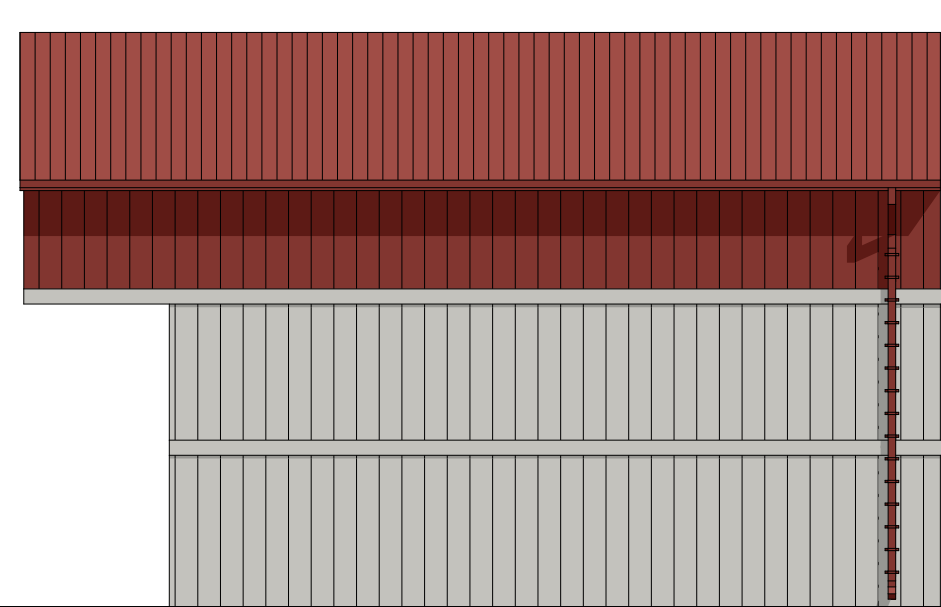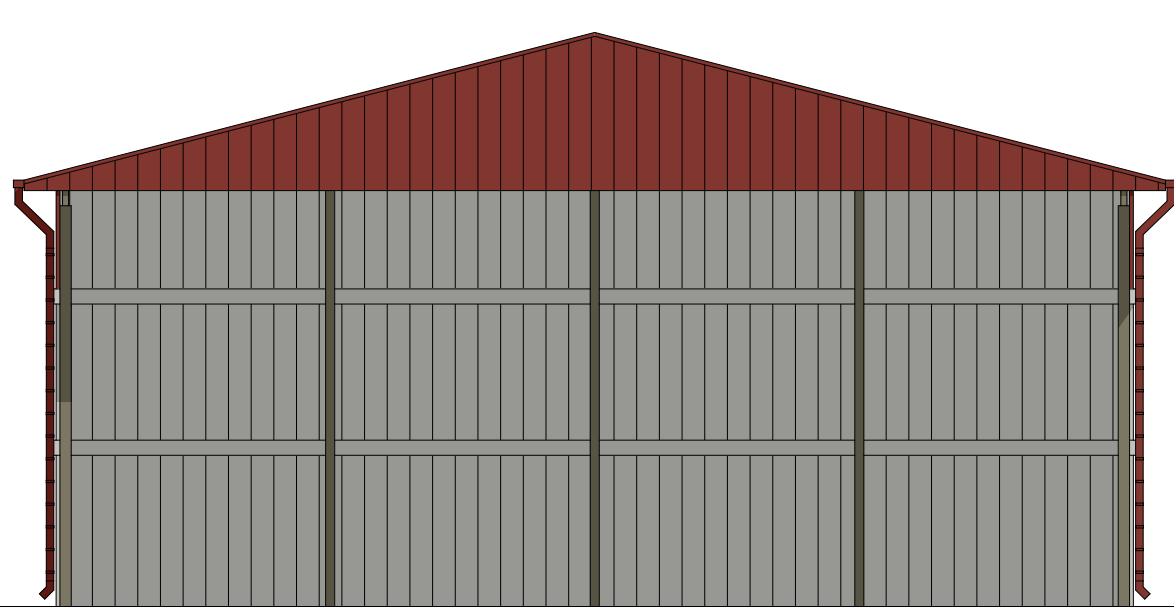

SUTARTINIAI ŽYMĖJIMAI



1.		Stogo danga - skarda (spalva: tamsiai raudona) - 218 m ²
2.		Sienos - medinės lentos (tamsiai raudona ir pilka) - 190 m ²

PASTABOS:

- Matmenys brėžinyje nurodyti milimetrais, altitudės - metrais.
- Visus matmenis ir altitudes tikslinti statybos metu vietoje.
- Brėžiniuose radus neatitikimų, sprendinius derinti su projektuotojais.



0	2018-04-13	Statybos leidimui, konkursui ir statybai.		
Laida	Data	Keitimo pavadinimas (priežastis)		
Kval. patv. dok. Nr.	Projektuotojas 	MB "Grameda", įm. k. 304285813 Mob. tel. 8 685 44 884 El. paštas info@unicpro.lt Gedimino g. 47-307, 44242 Kaunas		Projekto pavadinimas Stoginės Kauno r. sav., Eigirgalos k., Jovarų g. 2, statybos projektas
36837	PV	A. Gruodis		2018-04-13
A 1431	PDV	L. Pikšrys		2018-04-13
LT	Statytojas UAB "KWB"	Žymuo 17421-01-PP-SA.B-03		Lapas 1
				Lapų 1

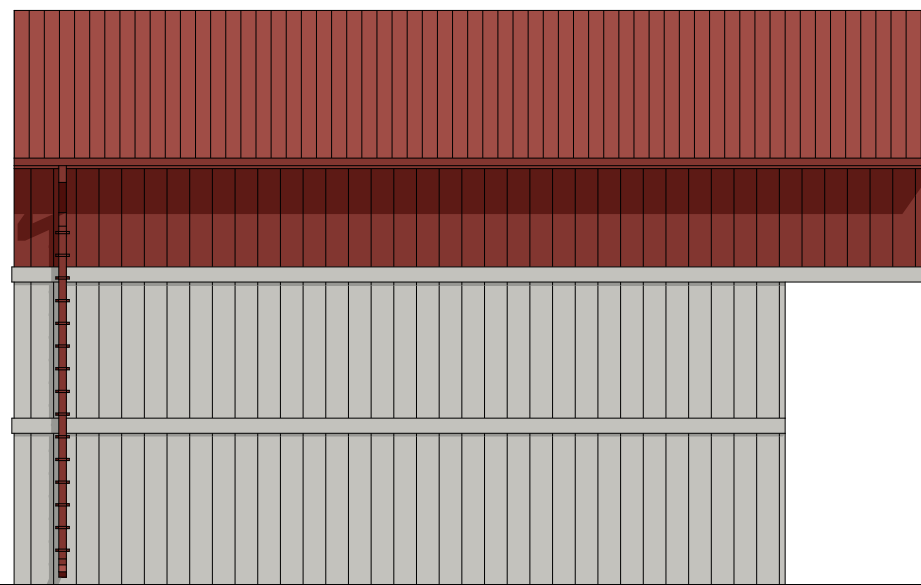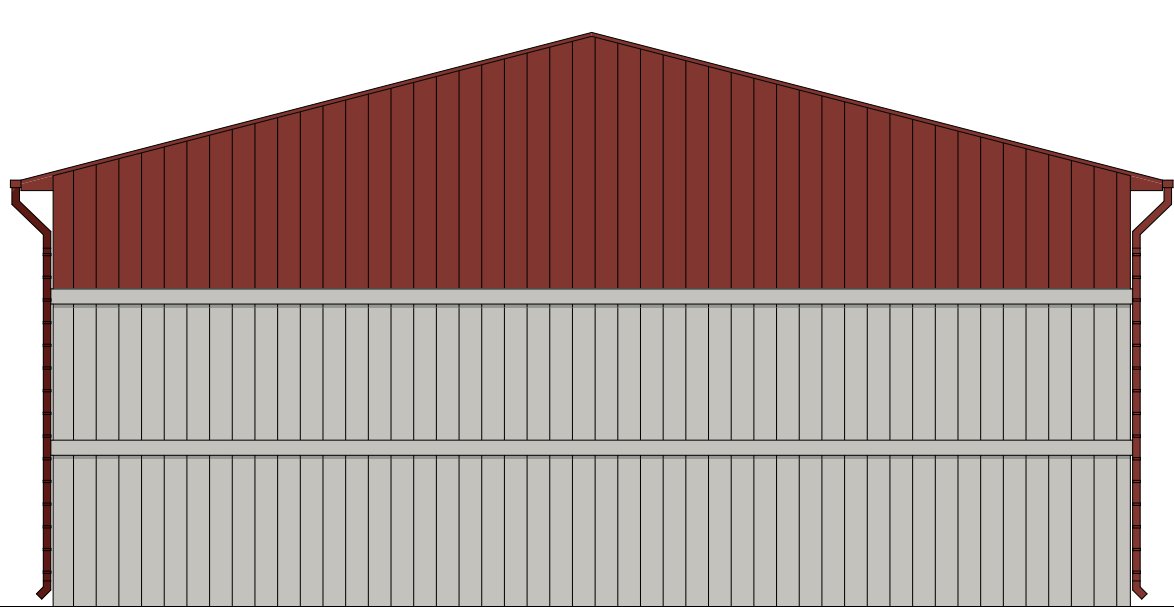

SUTARTINIAI ŽYMĖJIMAI


1.		Stogo danga - skarda (spalva: tamsiai raudona) - 218 m ²
2.		Sienos - medinės lentos (tamsiai raudona ir pilka) - 190 m ²

PASTABOS:

- Matmenys brėžinyje nurodyti milimetrais, altitudės - metrais.
- Visus matmenis ir altitudes tikslinti statybos metu vietoje.
- Brėžiniuose radus neatitikimų, sprendinius derinti su projektuotojais.




0	2018-04-13	Statybos leidimui, konkursui ir statybai.				
Laida	Data	Keitimo pavadinimas (priežastis)				
Kval. patv. dok. Nr.	Projektuotojas		MB "Grameda", įm. k. 304285813 Mob. tel. 8 685 44 884 El. paštas info@unicpro.lt Gedimino g. 47-307, 44242 Kaunas		Projekto pavadinimas	
					Stoginės Kauno r. sav., Eigirgalos k., Jovarų g. 2, statybos projektas	
	36837	PV	A. Gruodis		2018-04-13	Statinys 01 - Stoginė
	A 1431	PDV	L. Pikšrys		2018-04-13	
					Brėžinys	Laida
					Fasadas tarp ašių 2-1, Fasadas tarp ašių C-A	0
LT	Statytojas		Žymuo		Lapas	Lapų
	UAB "KWB"		17421-01-PP-SA.B-04		1	1

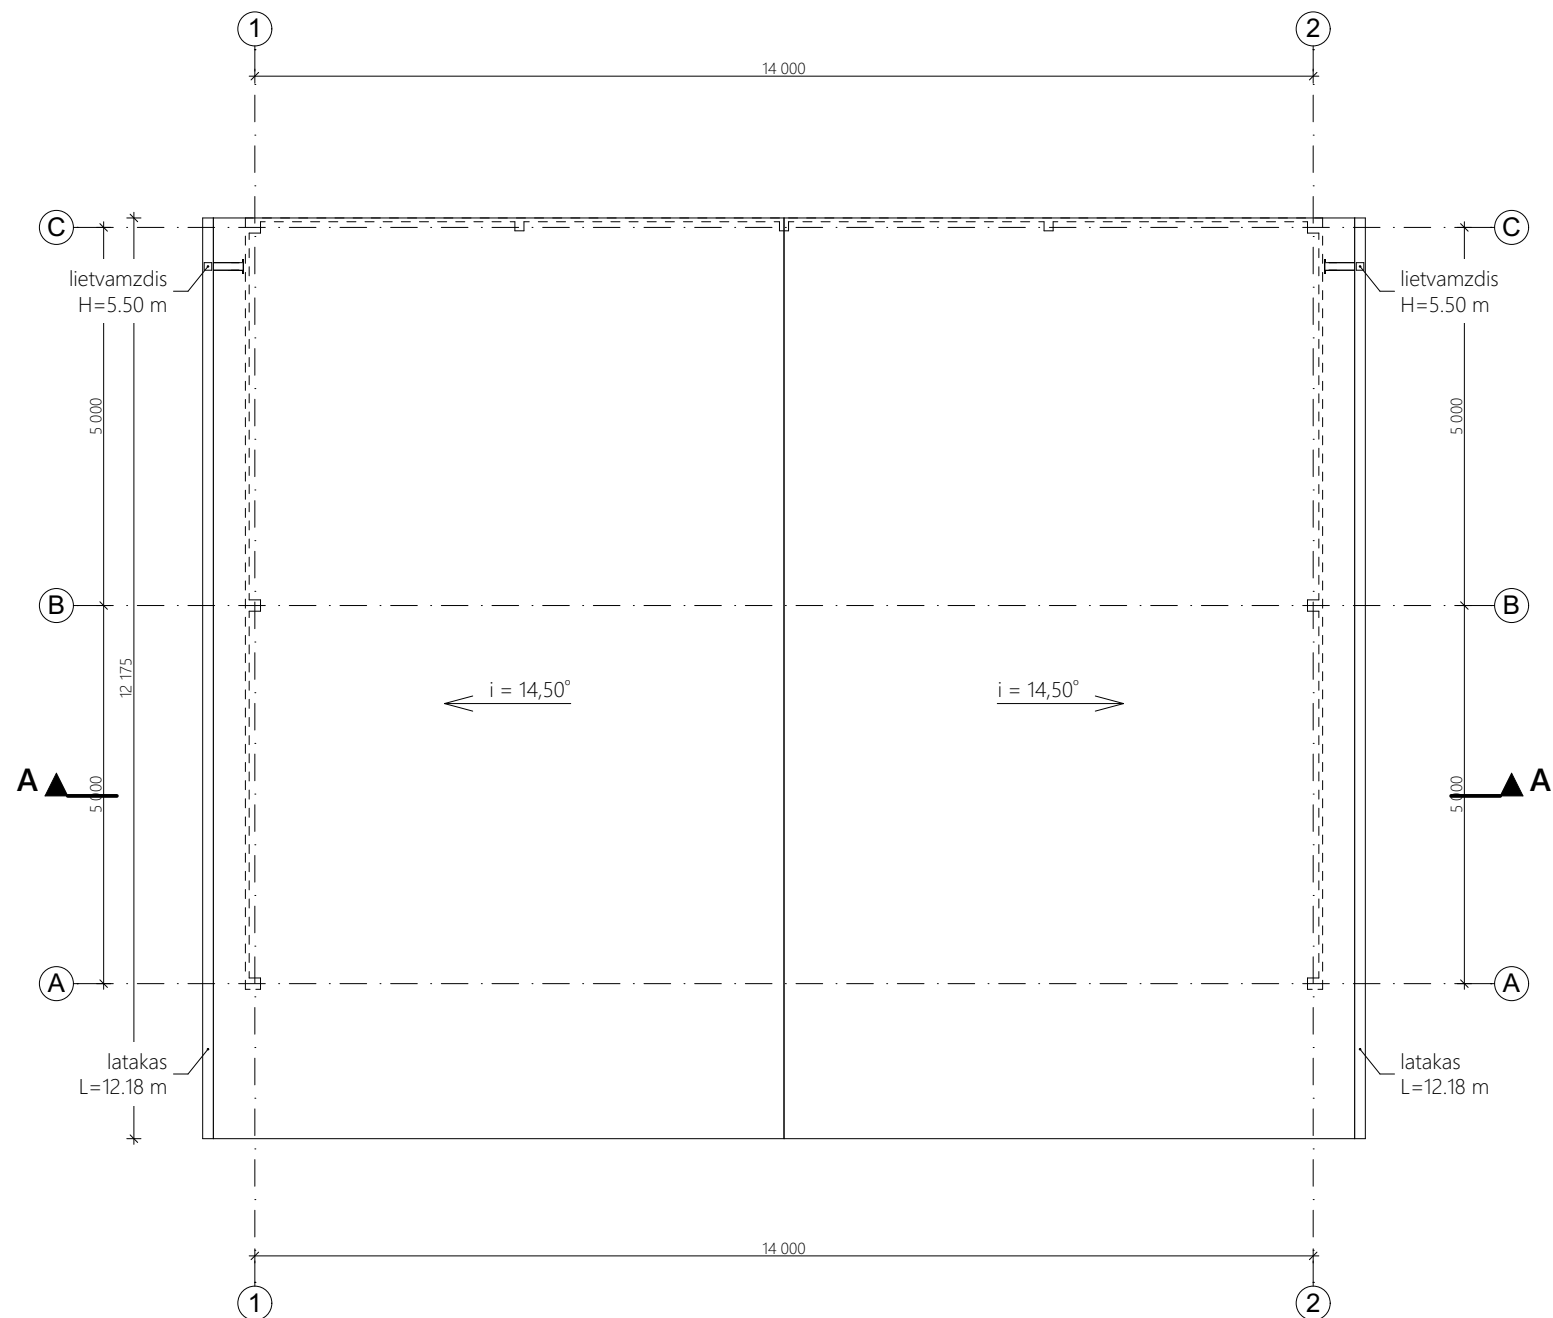

KIEKIŲ LENTELĖ

Elementas	Kiekis
Stogo danga (m ²)	190,00
Lietaus surinkimo latakai (m)	24,36
Lietvamzdžiai (vnt. / m)	2 / 11,0

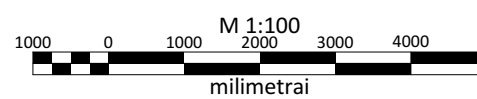

0	2018-04-13	Statybos leidimui, konkursui ir statybai.			
Laida	Data	Keitimo pavadinimas (priežastis)			
Kval. patv. dok. Nr.	Projektuotojas 			Projekto pavadinimas Stoginės Kauno r. sav., Eigirgalos k., Jovarų g. 2, statybos projektas	
	36837	PV	A. Gruodis		2018-04-13
	A 1431	PDV	L. Pikšrys		2018-04-13
LT	Statytojas UAB "KWB"			Žymuo 17421-01-PP-SA.B-05	
				Lapas	Lapų
				1	3

