




Atestato Nr.	PROJEKTUOTOJAI UAB "Projektuoja" tel. 800597915 e-mail: info@projektuoja.lt t. 6 677 5688				Sandėlių Nr.1 ir Nr.2 adresu Kauno r. sav., Garliavos aps. sen. Ilgakiemio k., Technikos g.6, naujos statybos projektas		
A 1200	PV	M. MIKALAUSKAS		2018	Pastato orto nuotrauka 2		Laida
A 1200	Arch	M. MIKALAUSKAS		2018			0
	Arch.	R. BABARSKAITĖ		2018			
TP	UAB "Naujasis Nevėžis"				01 092 TD P - 2	Lapas	Lapų
						2	22




Atestato Nr.	PROJEKTUOTOJAI UAB "Projektoriai" tnt, 30057915 e-mail, info@projektoriai.lt t. 6 677 5688				Sandėlių Nr.1 ir Nr.2 adresu Kauno r. sav., Garliavos aps. sen. Ilgakio k., Technikos g.6, naujos statybos projektas		
A 1200	PV	M. MIKALAUSKAS		2018	Pastato orto nuotrauka 1		Laida
A 1200	Arch	M. MIKALAUSKAS		2018			0
	Arch.	R. BABARSKAITĖ		2018			
TP	UAB "Naujasis Nevėžis"				01 092 TD P - 1	Lapas	Lapų
						1	22




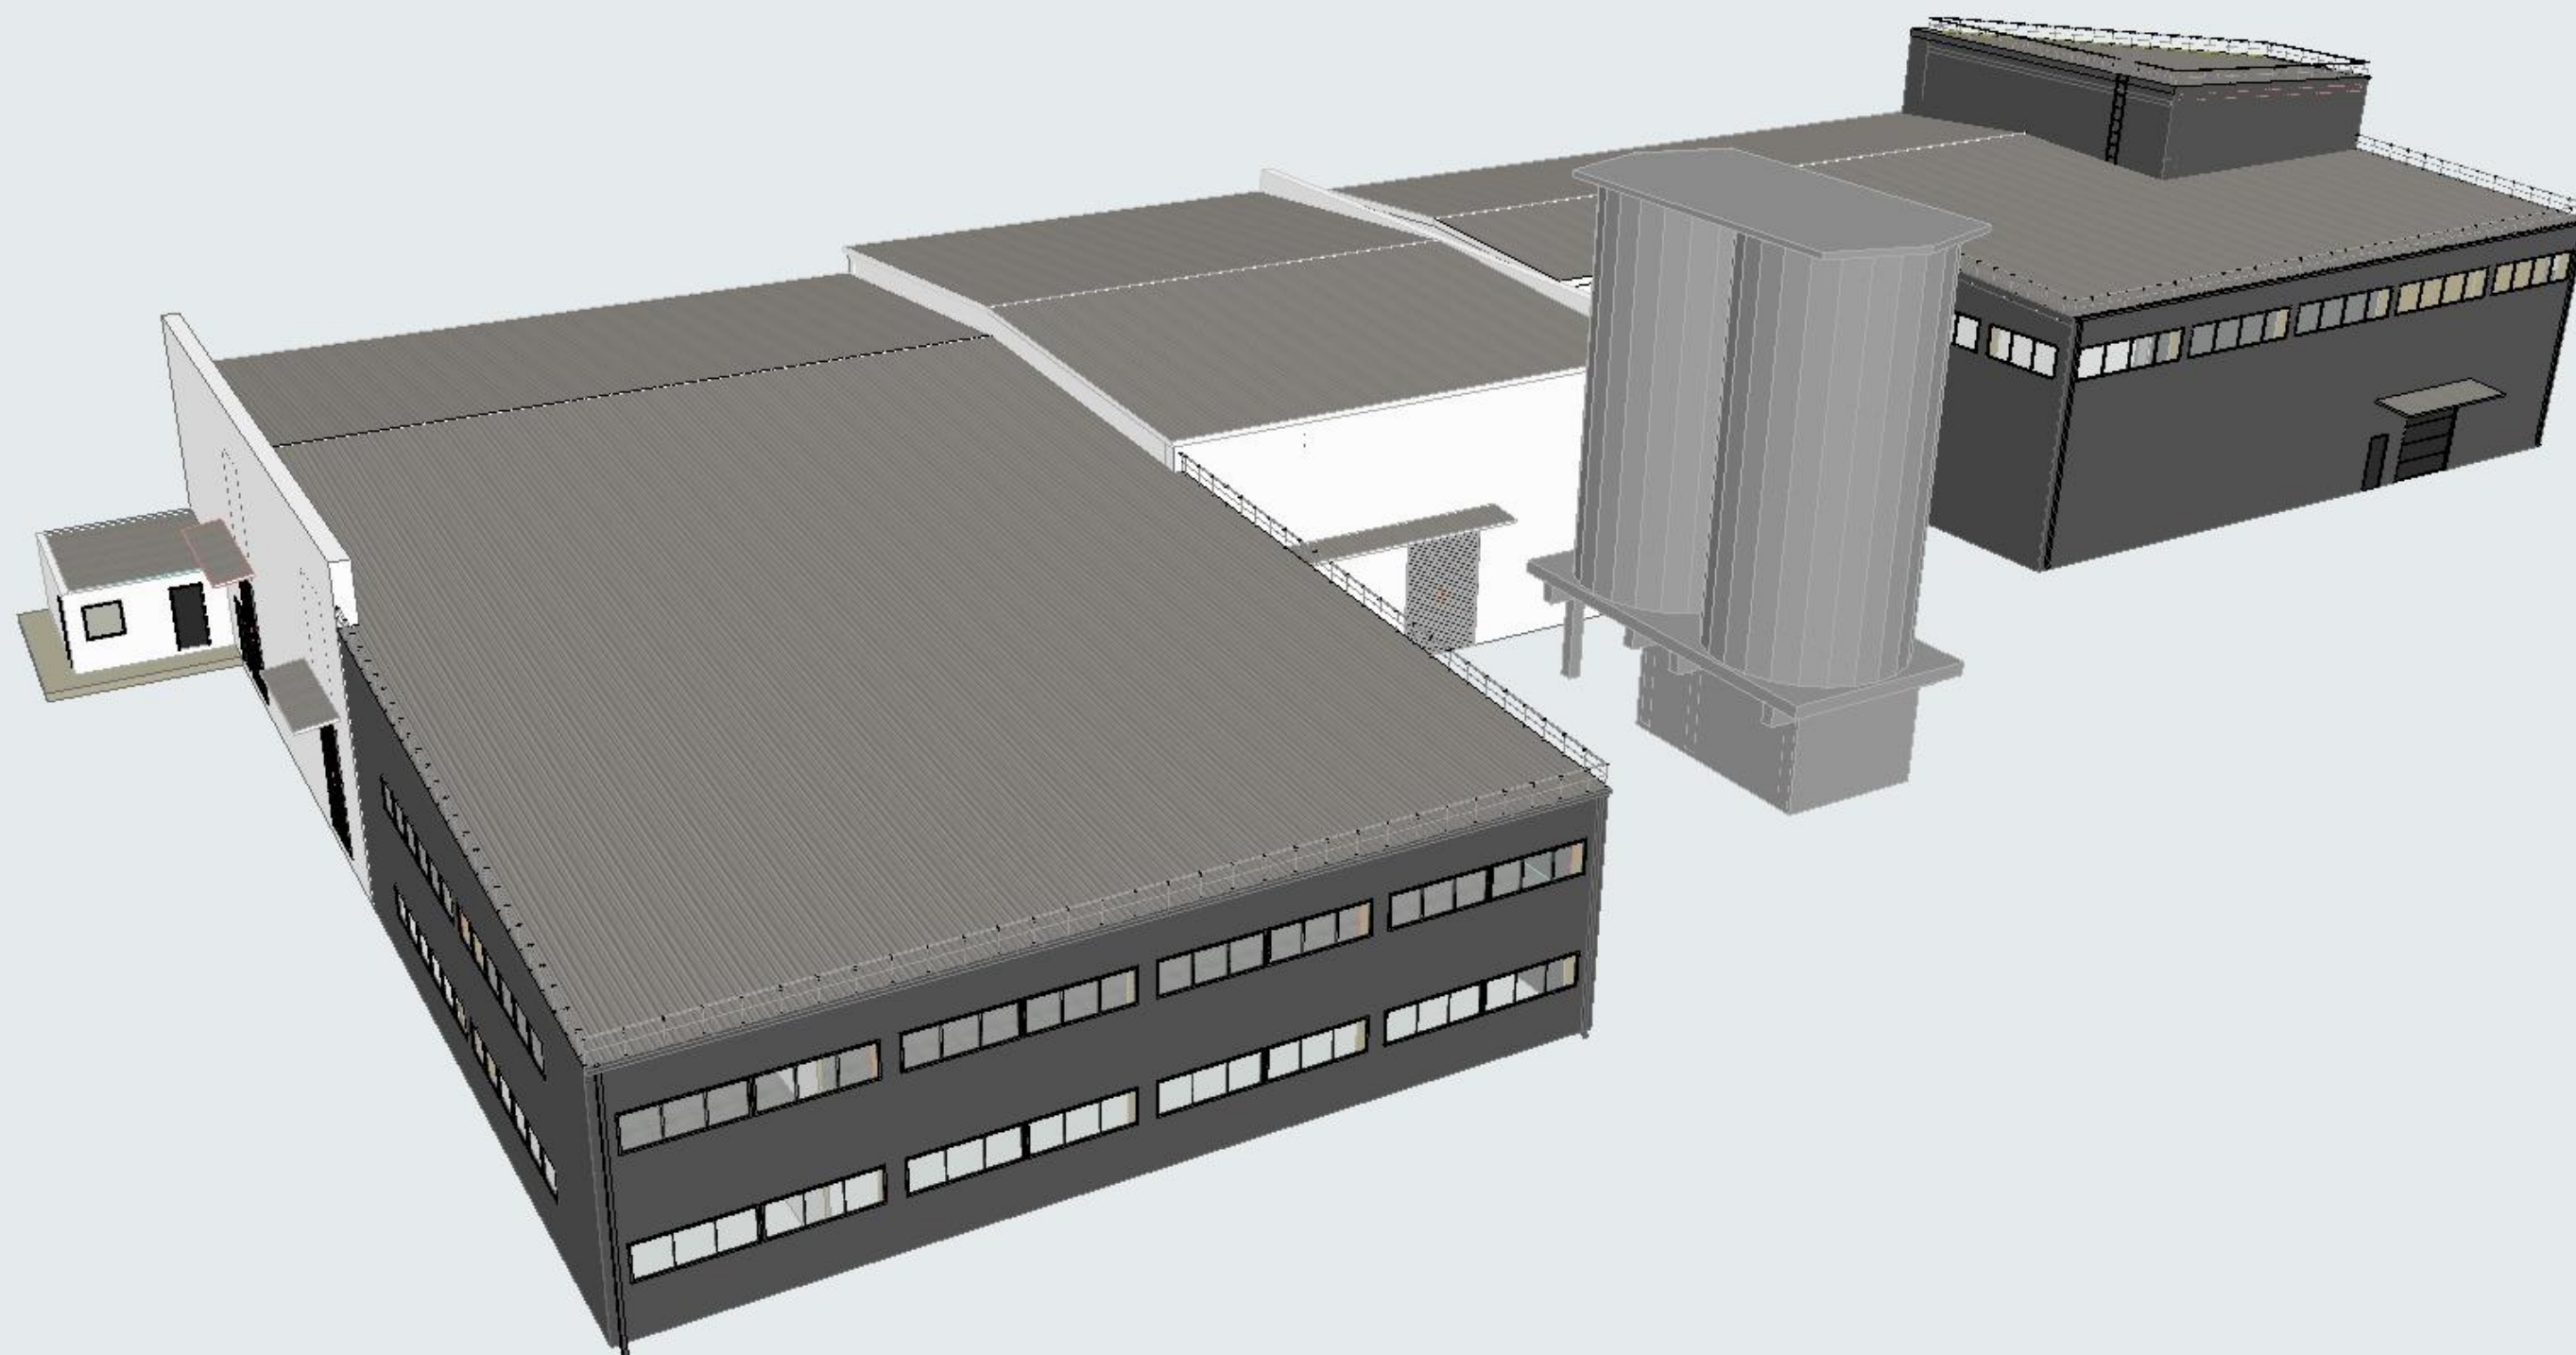


Atestato Nr.	PROJEKTUOTOJAI UAB "Projektuoja" m.k. 300597915 e-mail: info@projektuoja.lt tel. 8 677 58888				Sandėlių Nr.1 ir Nr.2 adresu Kauno r. sav., Garliavos aps. sen. Ilgakiemio k., Technikos g.6, naujos statybos projektas		
A 1200	PV	M. MIKALAUSKAS		2018	Aksonometrinis pastatų vaizdas, Nr.1		Laida
A 1200	Arch	M. MIKALAUSKAS		2018			0
	Arch.	R. BABARSKAITĖ		2018			
TP	UAB "Naujasis Nevėžis"				01 092 TD P - 18	Lapas	Lapų
						18	22

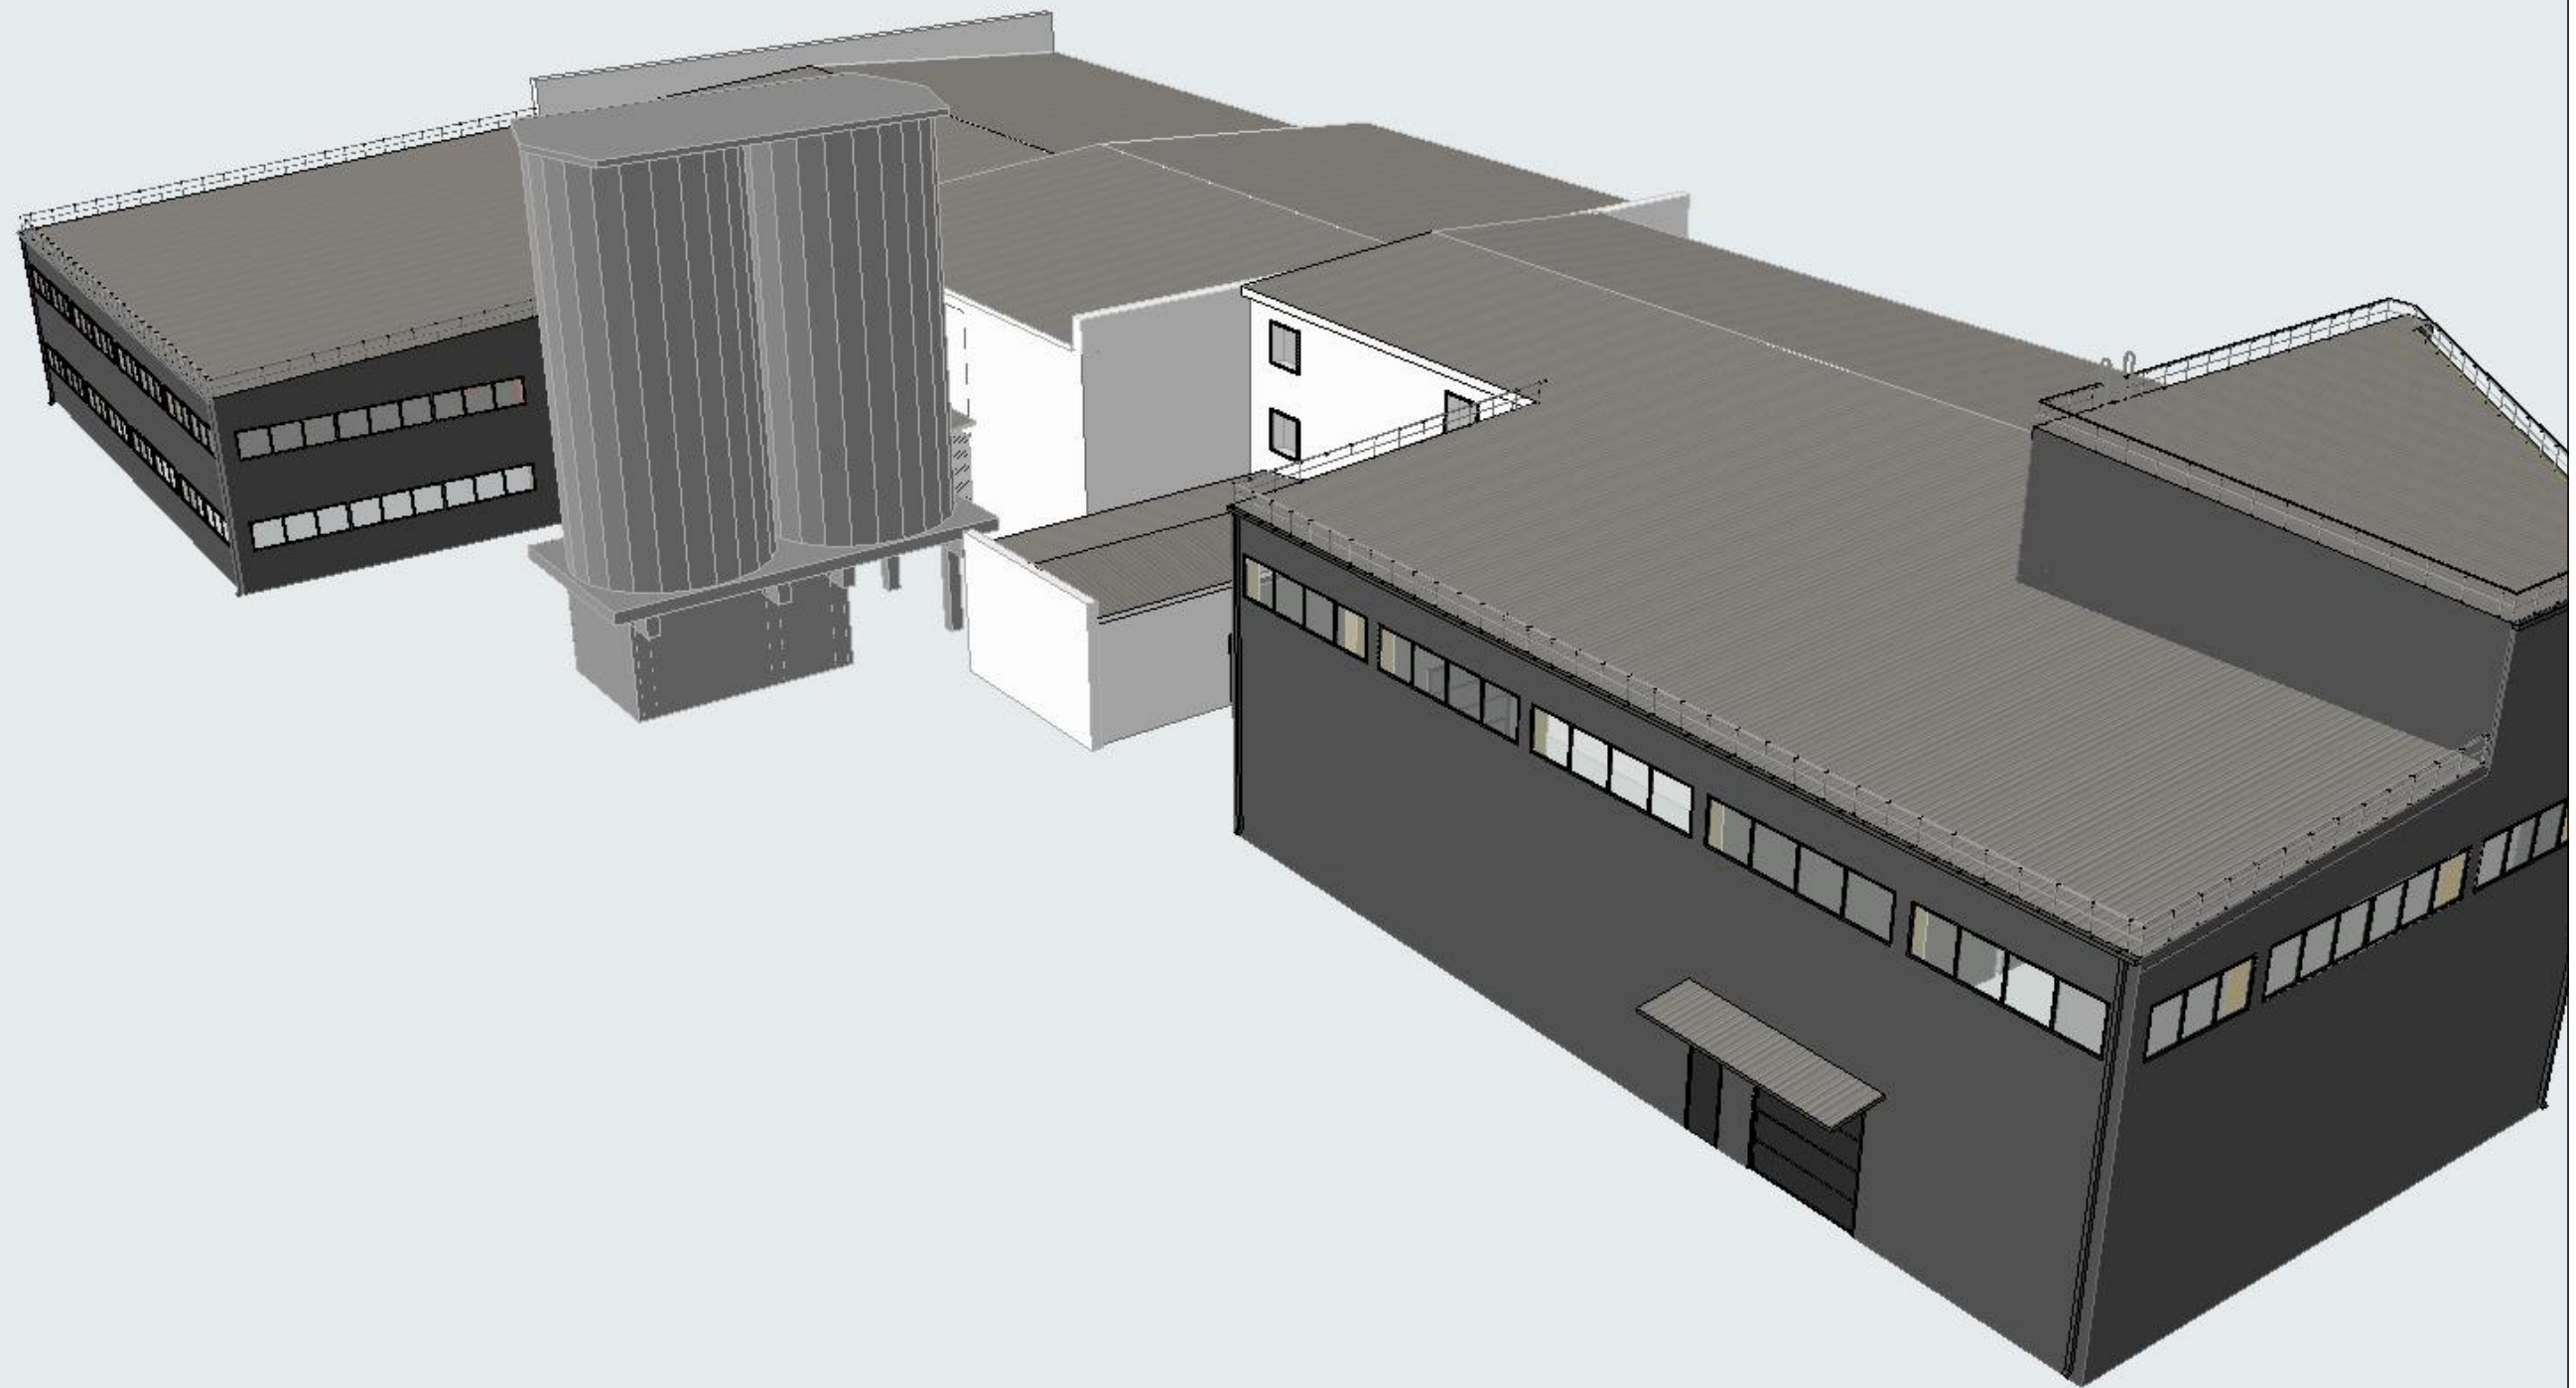

Atestato Nr.	PROJEKTUOTOJAI UAB "Projektuoja" m.k. 300597915 e-mail: info@projektuoja.lt tel. 8 677 58888				Sandėlių Nr.1 ir Nr.2 adresu Kauno r. sav., Garliavos aps. sen. Ilgakiemio k., Technikos g.6, nauros statybos projektas		
A 1200	PV	M. MIKALAUSKAS		2018	Aksonometrinis pastatų vaizdas, Nr.2		Laida
A 1200	Arch	M. MIKALAUSKAS		2018			0
	Arch.	R. BABARSKAITĖ		2018			
TP	UAB "Naujasis Nevėžis"				01 092 TD P - 19	Lapas	Lapų
						19	22

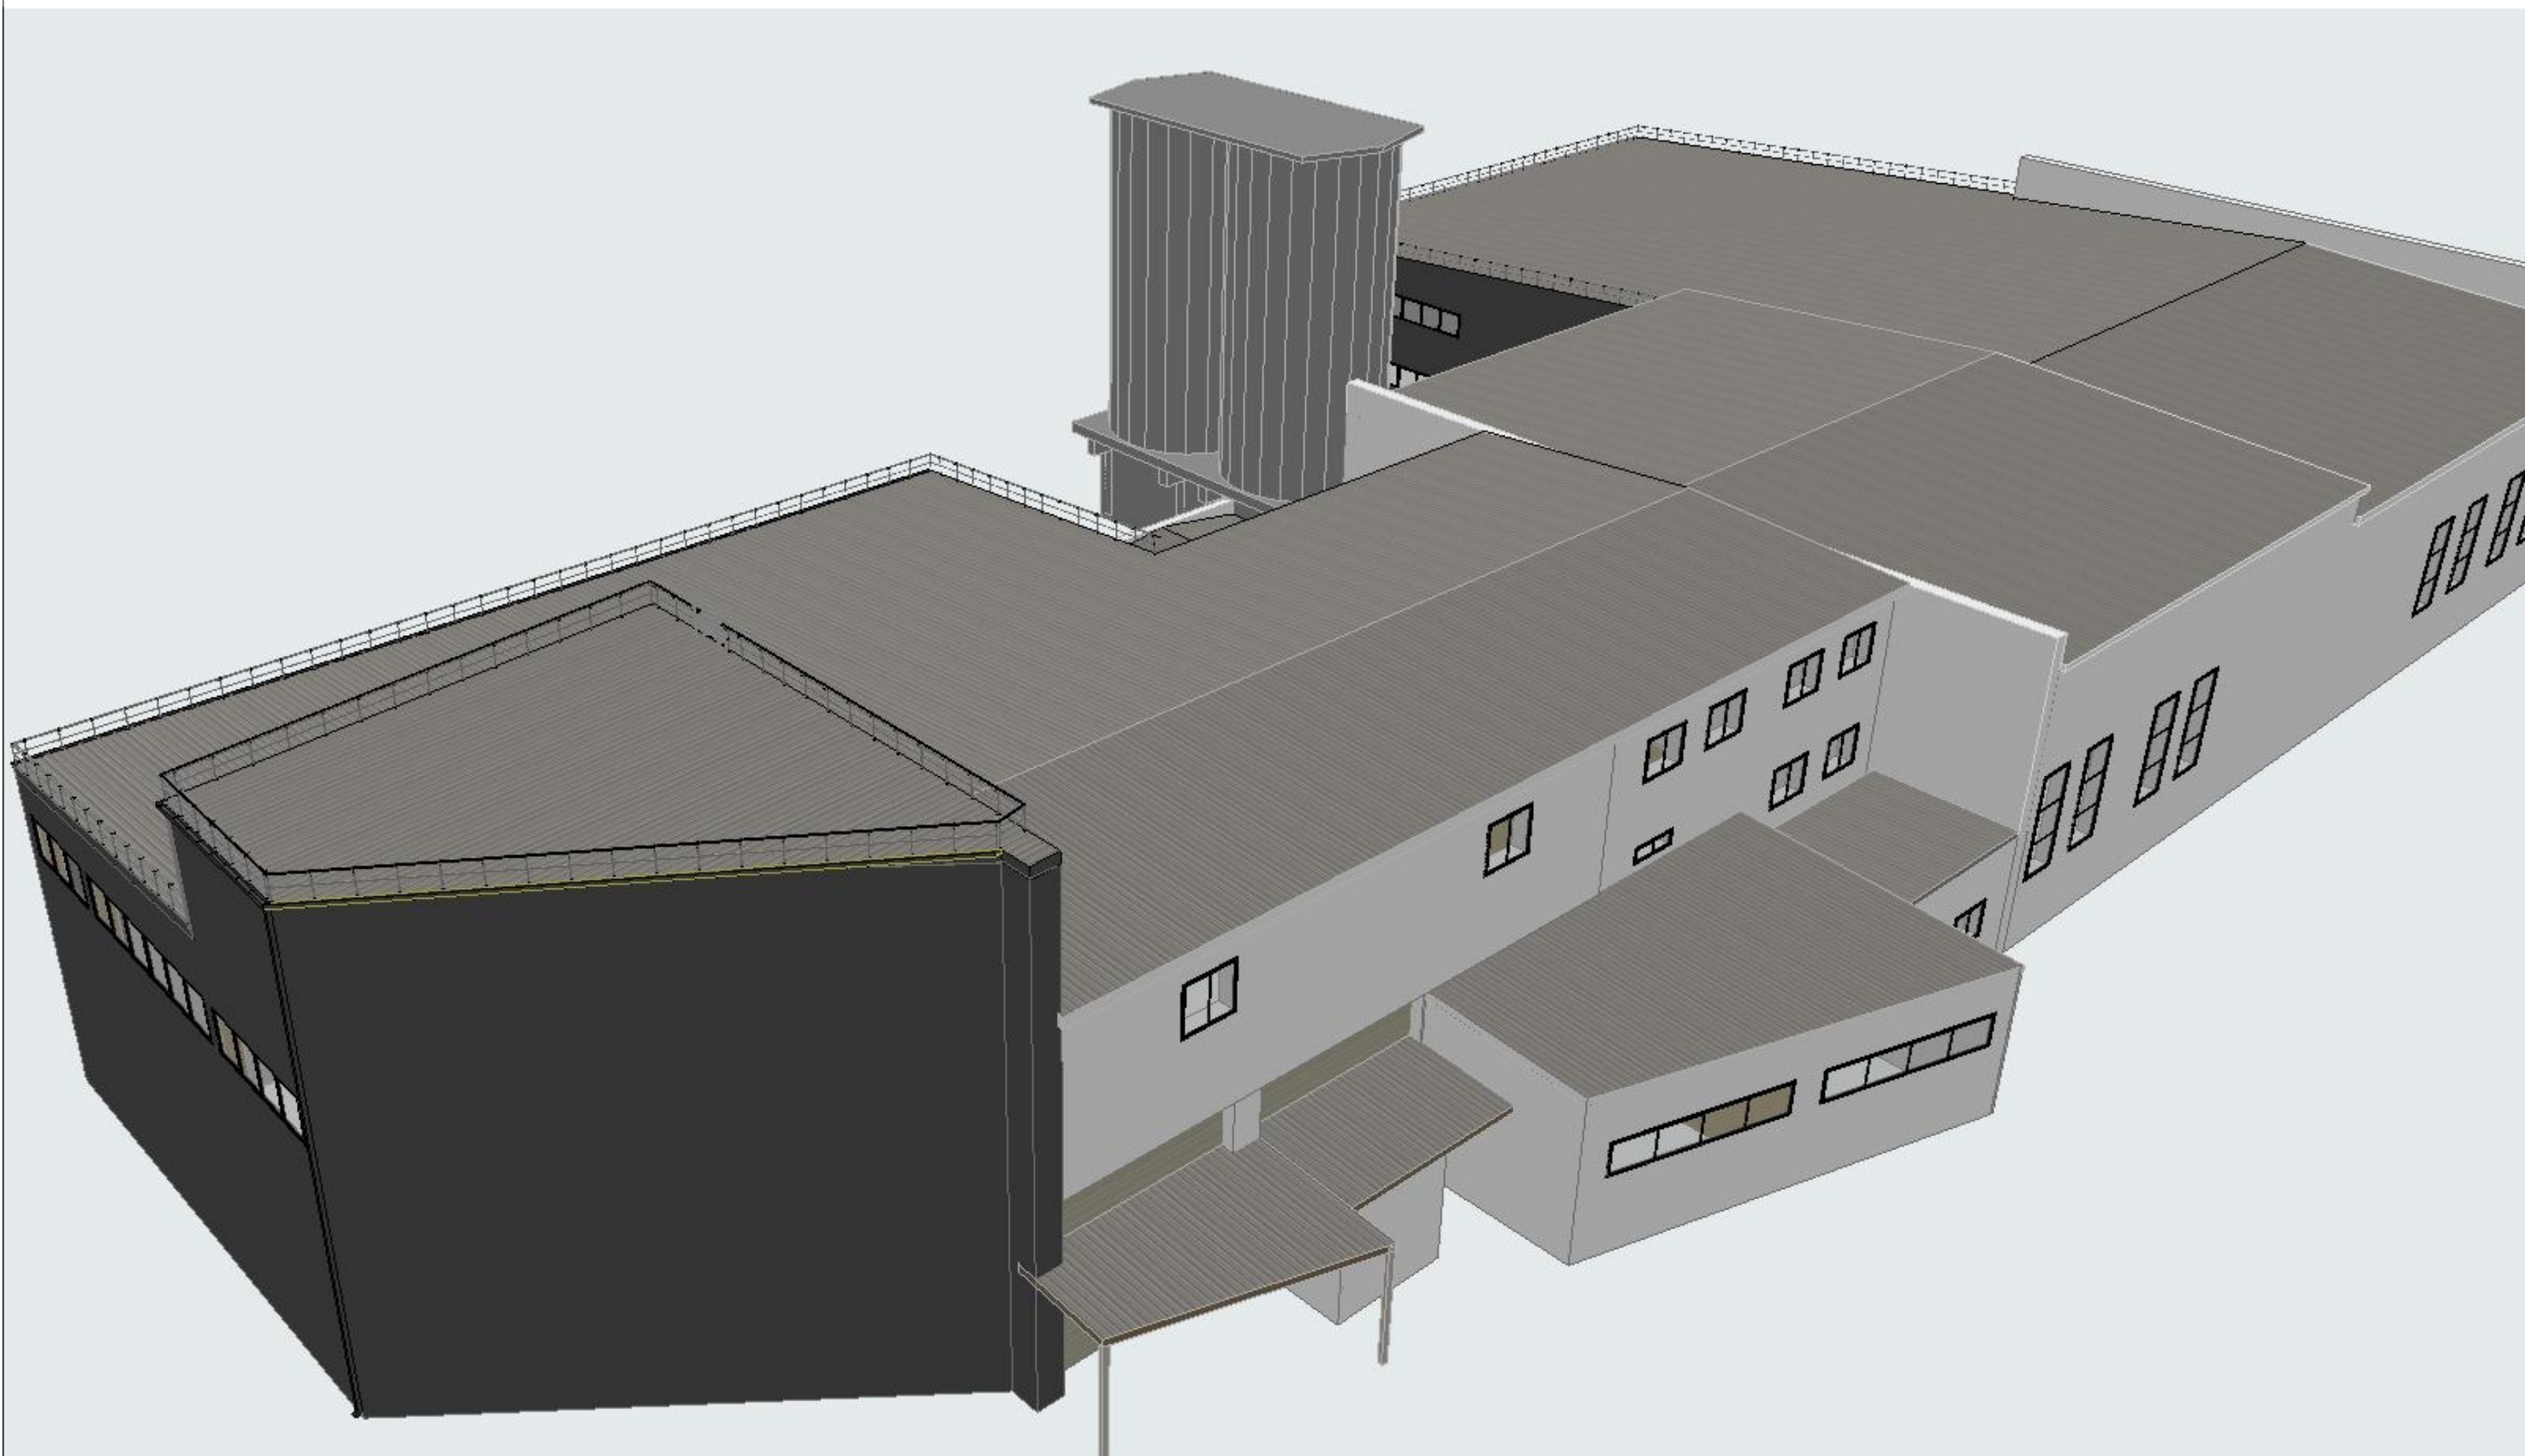

Atestato Nr.	PROJEKTUOTOJAI UAB "Projektuoja" m.k. 300597915 e-mail: info@projektuoja.lt tel. 8 677 58888				Sandėlių Nr.1 ir Nr.2 adresu Kauno r. sav., Garliavos aps. sen. Ilgakiemio k., Technikos g.6, naujos statybos projektas		
A 1200	PV	M. MIKALAUSKAS		2018	Aksonometrinis pastatų vaizdas, Nr.3		Laida
A 1200	Arch	M. MIKALAUSKAS		2018			0
	Arch.	R. BABARSKAITĖ		2018			
TP	UAB "Naujasis Nevėžis"				01 092 TD P - 20	Lapas	Lapų
						20	22

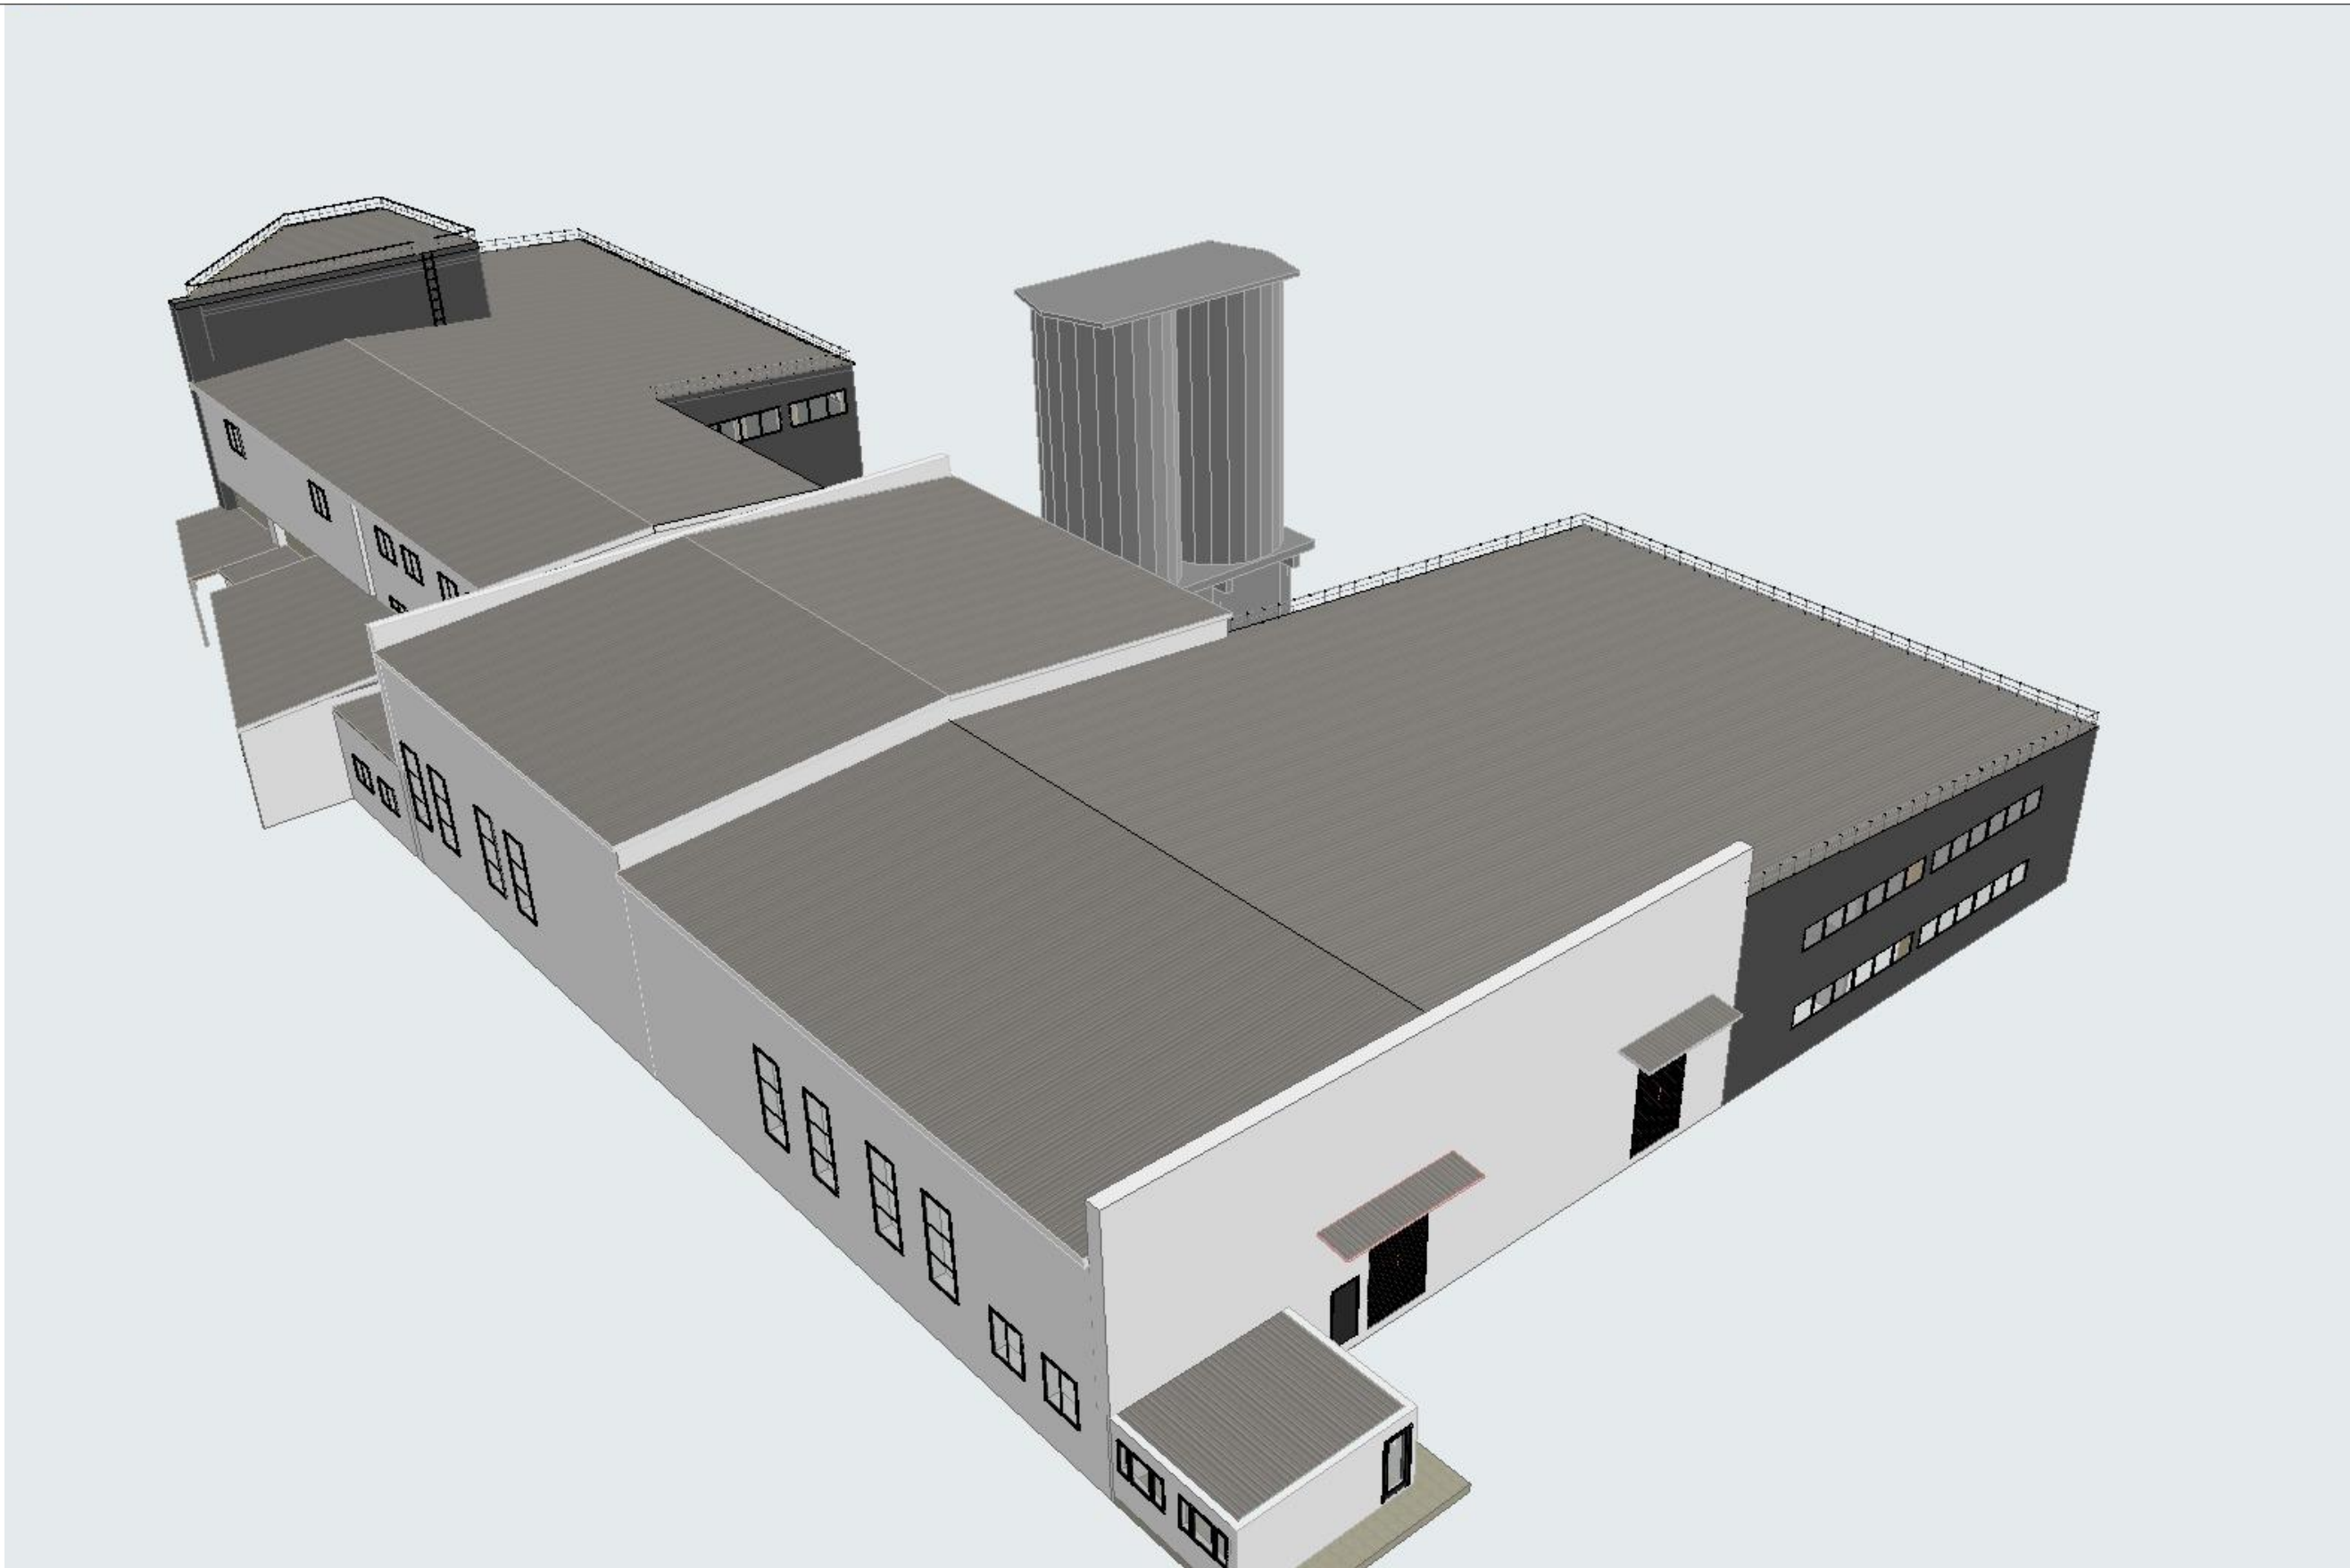

Atestato Nr.	PROJEKTUOTOJAI UAB "Projektuoja" m.k. 300597915 e-mail: info@projektuoja.lt tel. 8 677 58888				Sandėlių Nr.1 ir Nr.2 adresu Kauno r. sav., Garliavos aps. sen. Ilgakiemio k., Technikos g.6, naujos statybos projektas		
A 1200	PV	M. MIKALAUSKAS		2018	Aksonometrinis pastatų vaizdas, Nr.4		Laida
A 1200	Arch	M. MIKALAUSKAS		2018			0
	Arch.	R. BABARSKAITĖ		2018			
TP	UAB "Naujasis Nevėžis"				01 092 TD P - 21	Lapas	Lapų
						21	22