



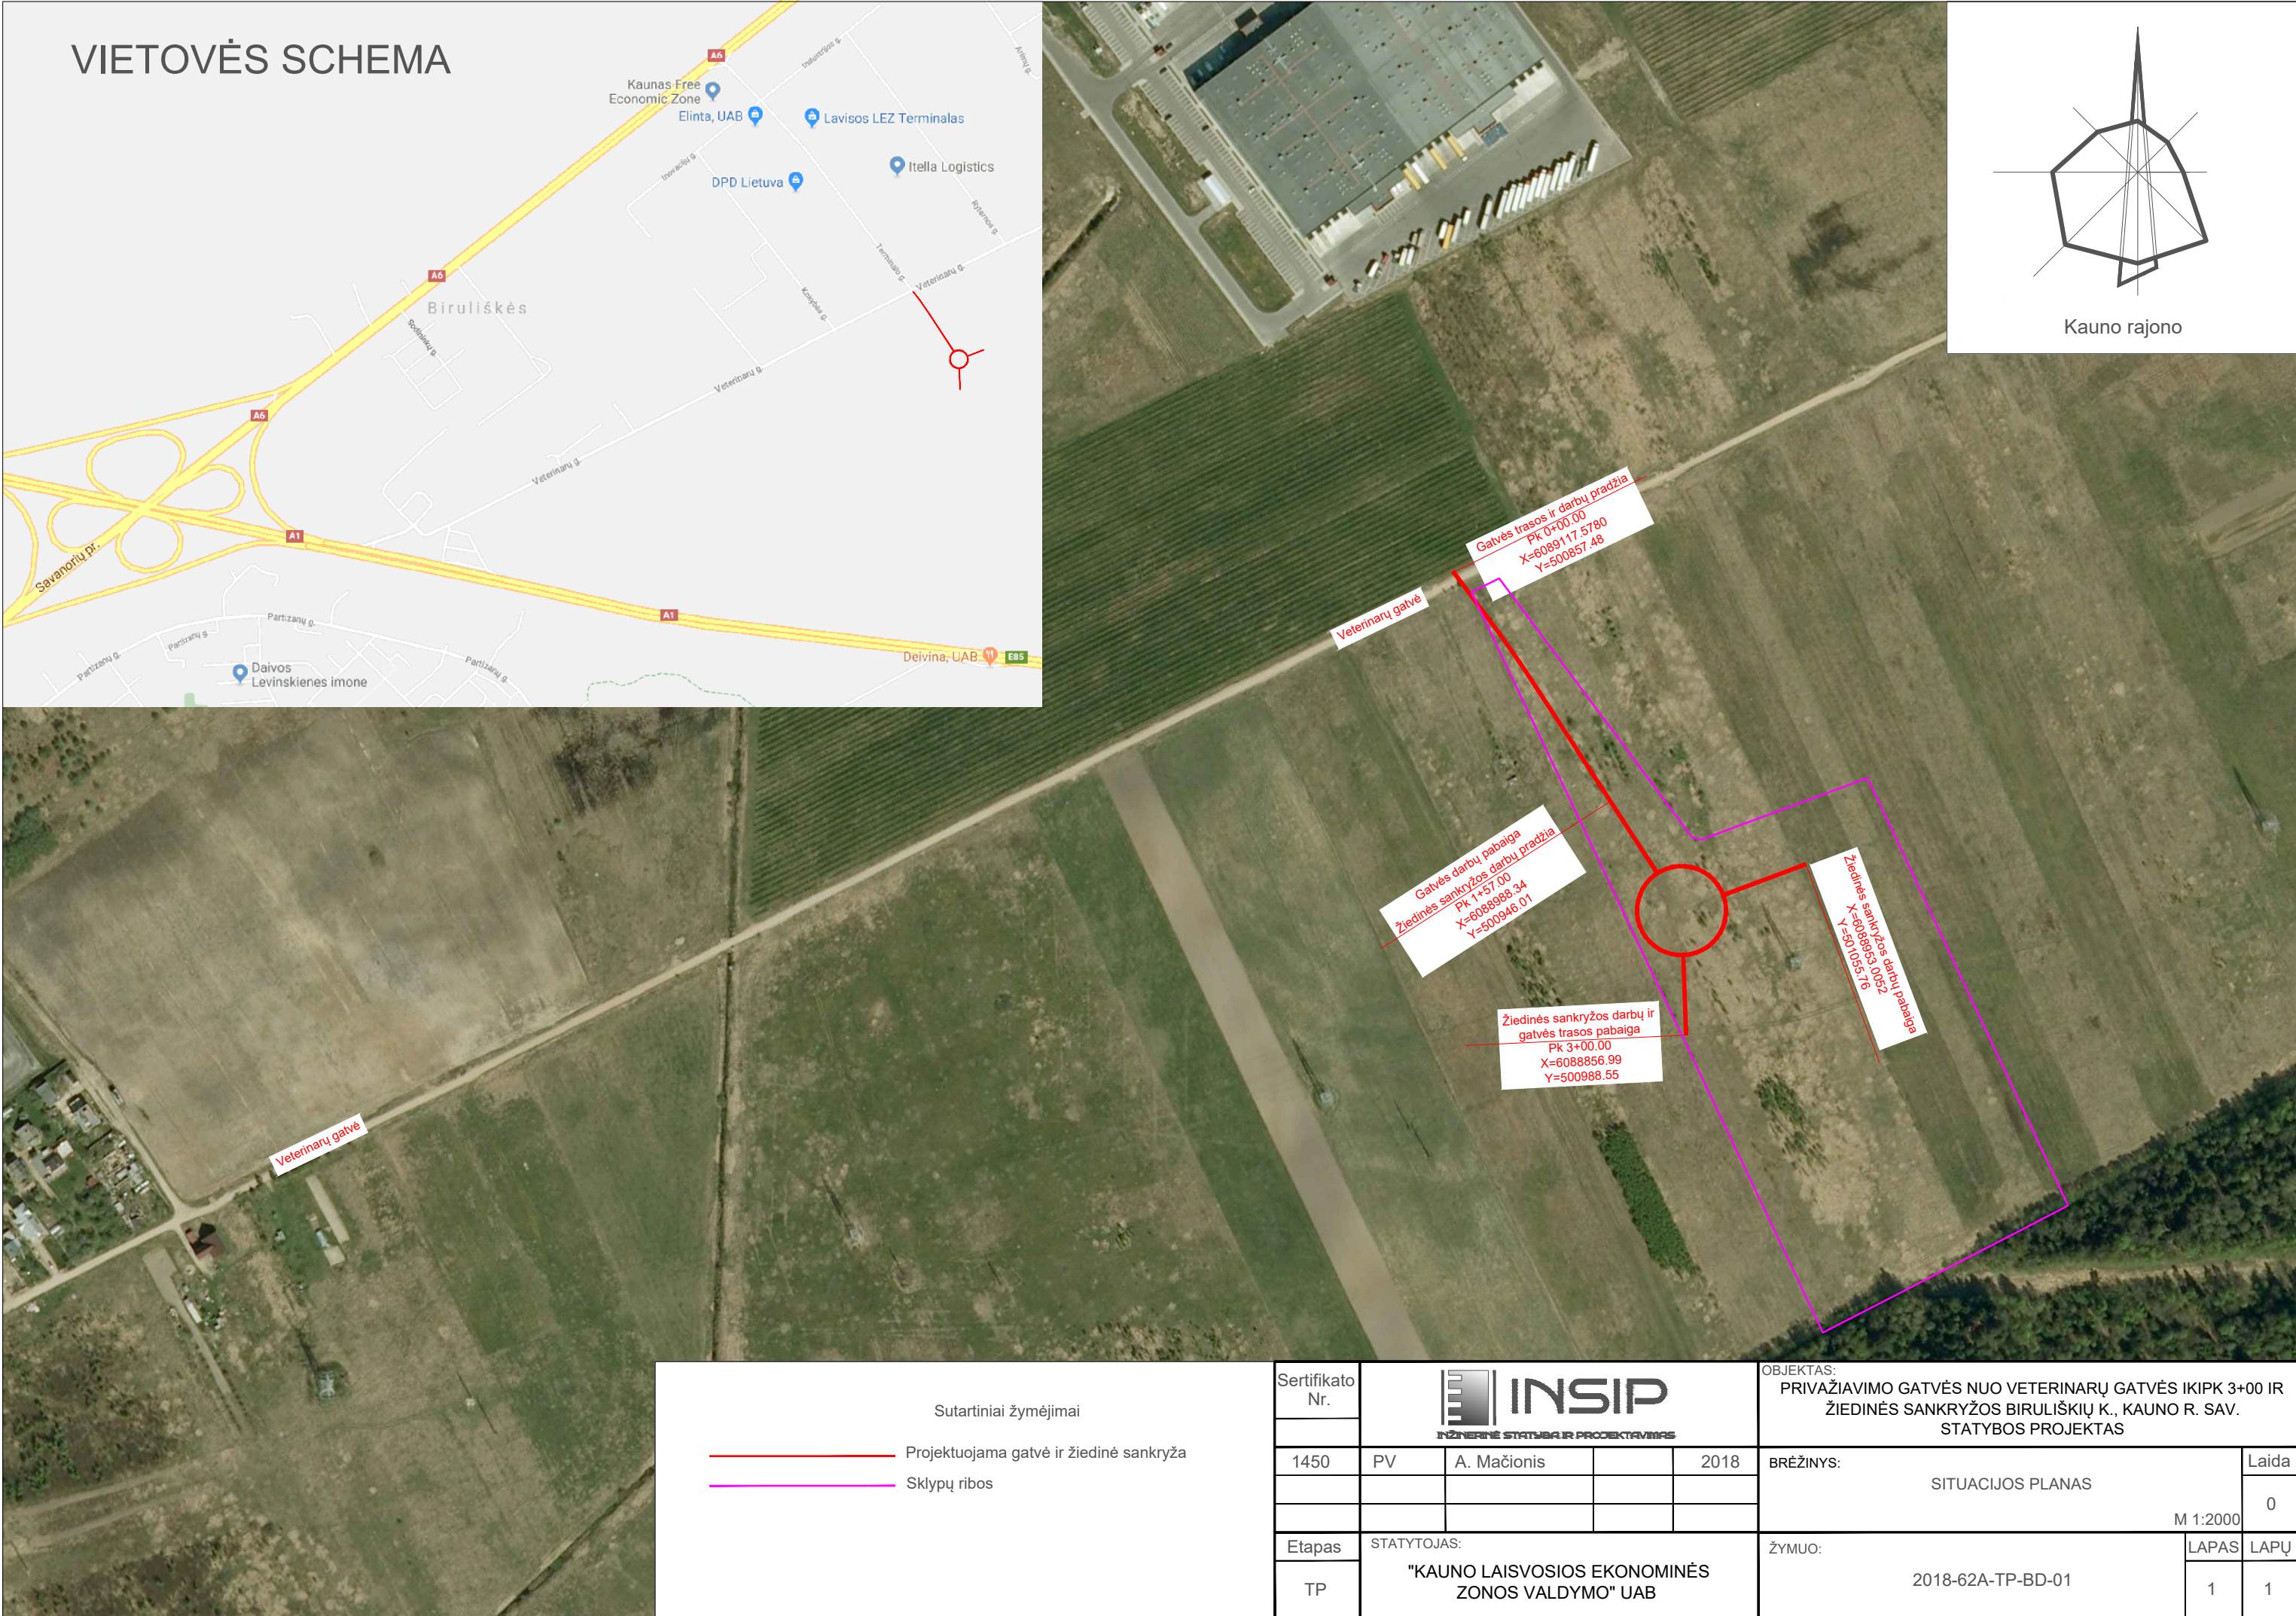


VIETOVĖS SCHEMA

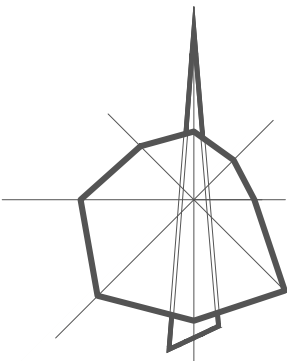

Kauno rajono

- Sutartiniai žymėjimai
- Projektuojama gatvė ir žiedinė sankryža
 - Sklypų ribos


Sertifikato Nr.	 INŽINERINĖ STATYBŲ IR PROJEKTAIVINĖS				OBJEKTAS: PRIVAŽIAVIMO GATVĖS NUO VETERINARŲ GATVĖS IKIPK 3+00 IR ŽIEDINĖS SANKRYŽOS BIRULIŠKIŲ K., KAUNO R. SAV. STATYBOS PROJEKTAS			
1450	PV	A. Mačionis		2018	BRĖŽINYS: SITUACIJOS PLANAS 			

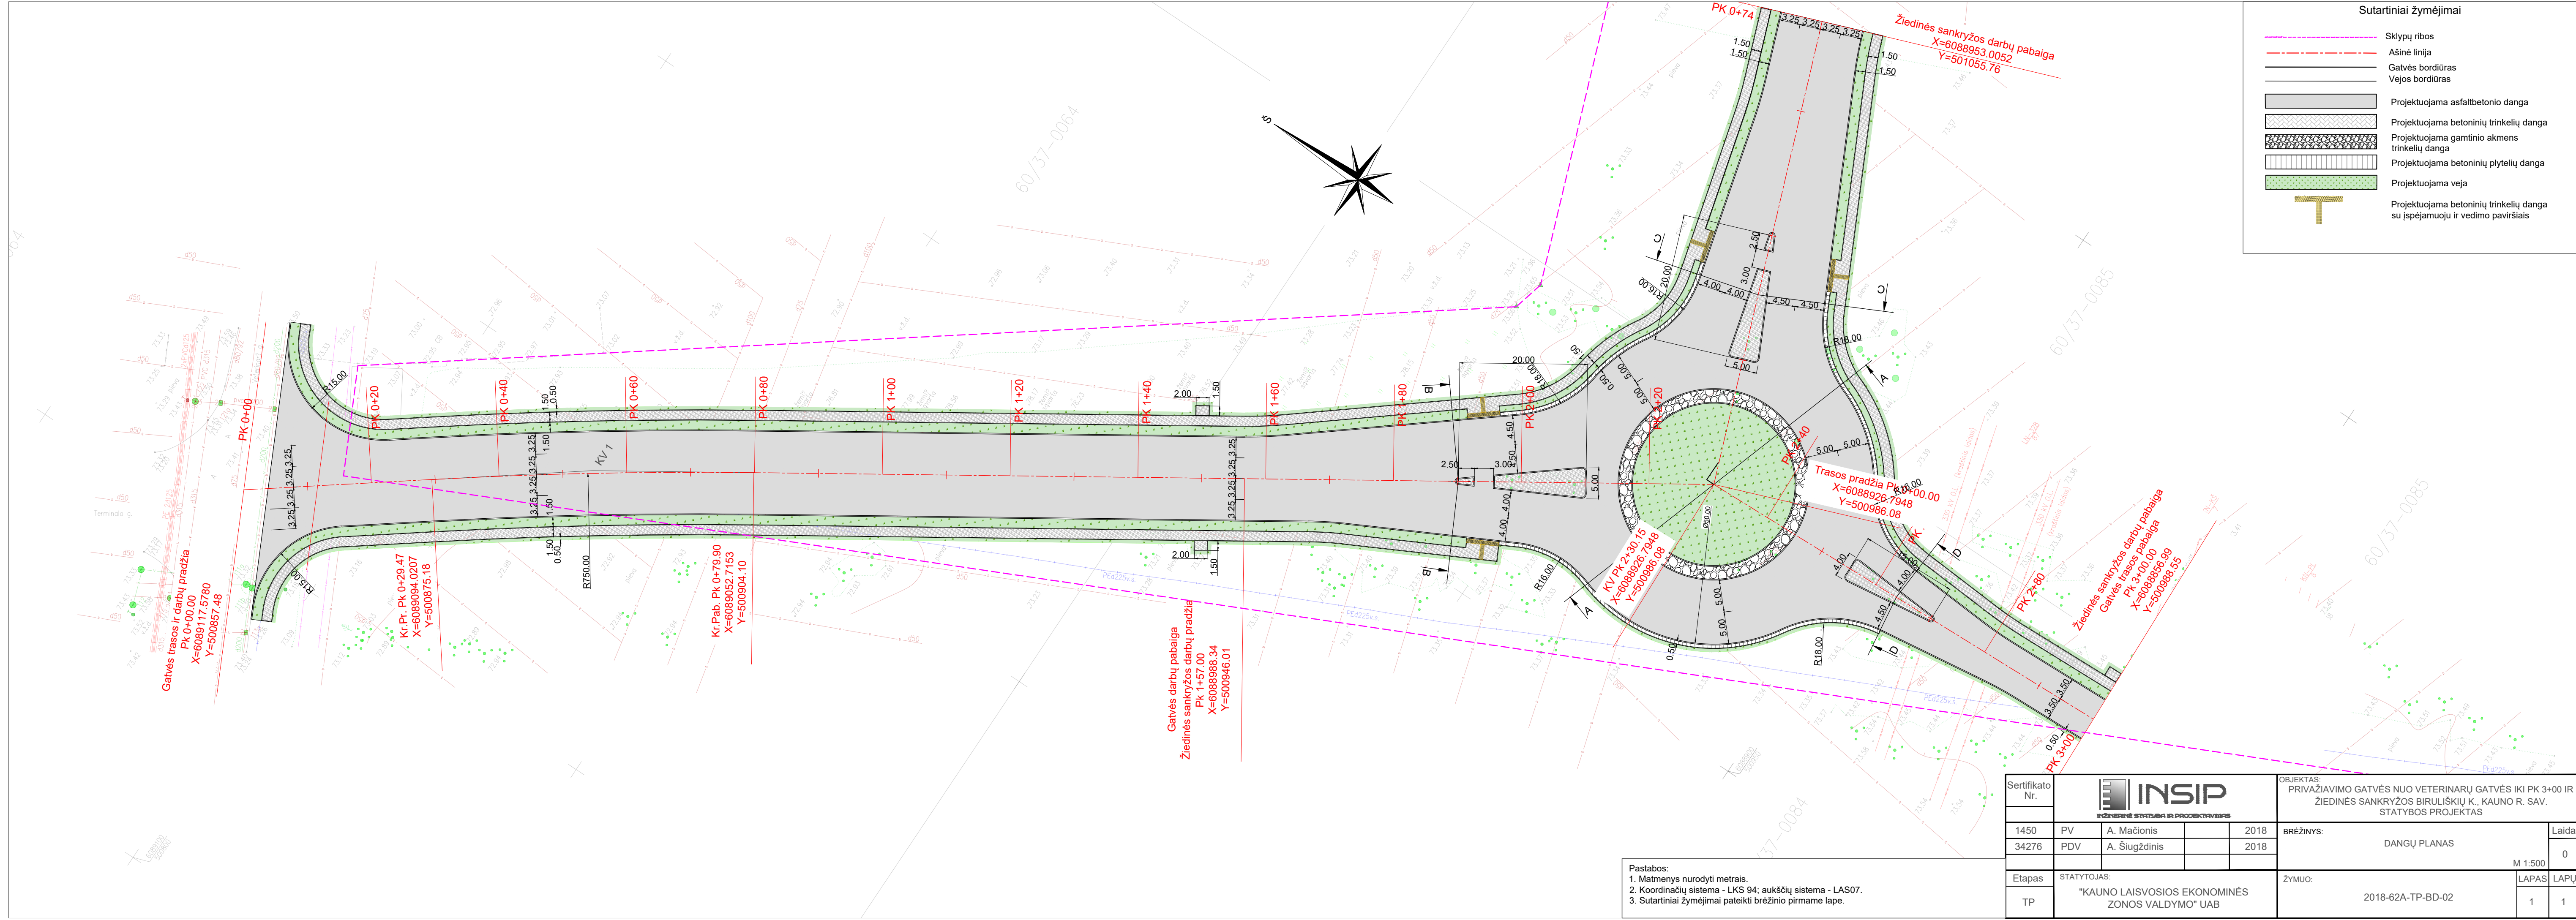

Sutartiniai žymėjimai	
	Sklypų ribos
	Ašinė linija
	Gatvės bordiūras
	Vejos bordiūras
	Projektuojama asfaltbetonio danga
	Projektuojama betoninių trinkelų danga
	Projektuojama gamtinio akmens trinkelų danga
	Projektuojama betoninių plytelių danga
	Projektuojama veja
	Projektuojama betoninių trinkelų danga su įspėjamuoju ir vedimo paviršiais

Pastabos:
1. Matmenys nurodyti metrais.
2. Koordinacių sistema - LKS 94; aukščių sistema - LAS07.
3. Sutartiniai žymėjimai pateikti brėžinio pirmame lape.

Sertifikato Nr.	 INSIP INŽINERINĖS STATYBOS IR PROJEKTAVIMAS			OBJEKTAS: PRIVAŽIAVIMO GATVĖS NUO VETERINARŲ GATVĖS IKI PK 3+00 IR ŽIEDINĖS SANKRYŽOS BIRULIŠKIŲ K., KAUNO R. SAV. STATYBOS PROJEKTAS			
1450	PV	A. Mačionis	2018	BRĖŽINYS: DANGŲ PLANAS M 1:500			Laida
34276	PDV	A. Šiugždinis	2018				0
Etapas		STATYTOJAS: "KAUNO LAISVOSIOS EKONOMINĖS ZONOS VALDYMO" UAB		ŽYMUO: 2018-62A-TP-BD-02		LAPAS	LAPŲ
TP						1	1

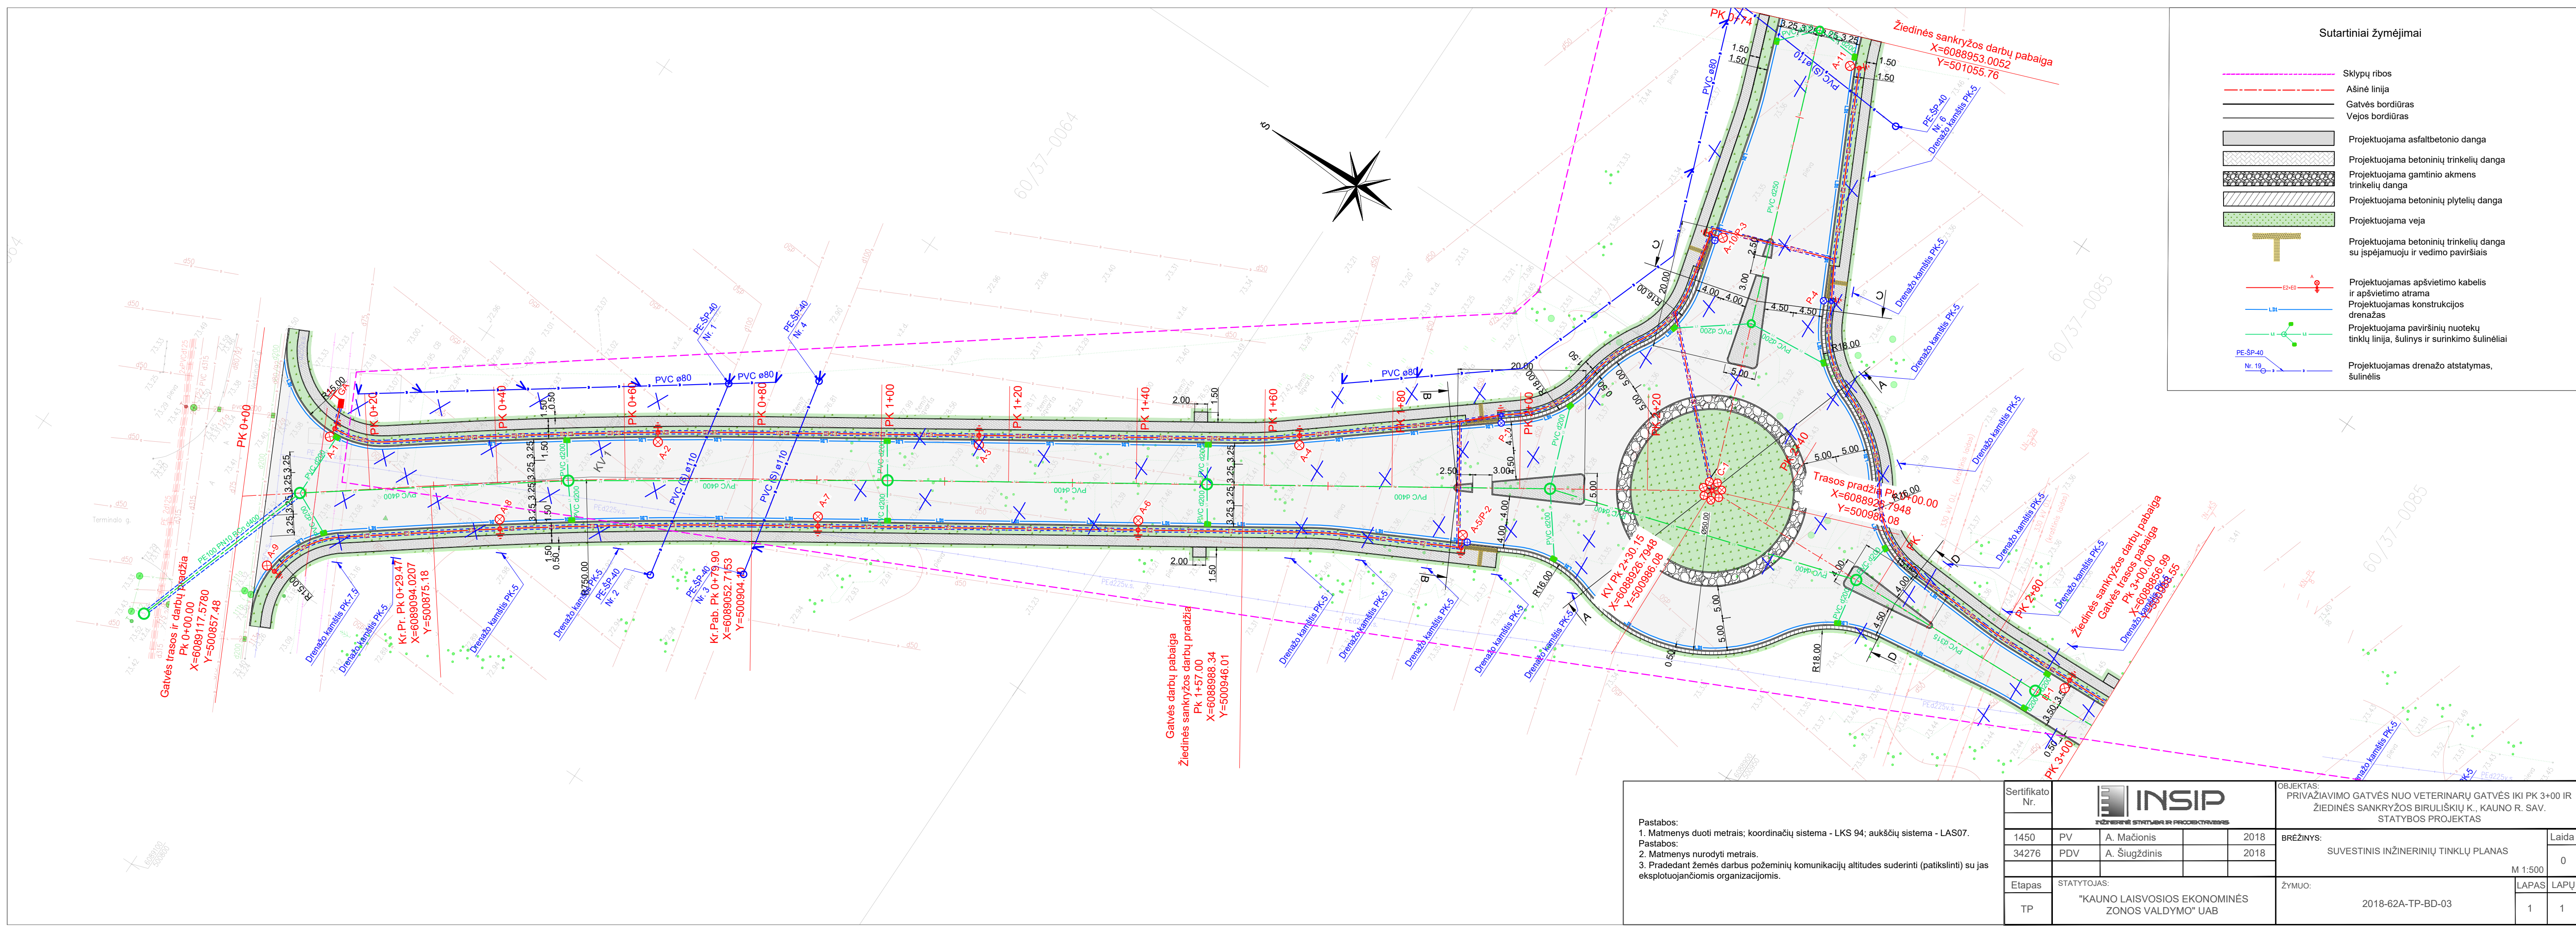

Sutartiniai žymėjimai

Sklypų ribos

Ašinė linija

Gatvės bordiūras

Vejos bordiūras

Projektuojama asfaltbetonio danga

Projektuojama betoninių trinkelų danga

Projektuojama gamtinio akmens trinkelų danga

Projektuojama betoninių plytelių danga

Projektuojama veja

Projektuojama betoninių trinkelų danga su įspėjamuoju ir vedimo paviršiais




Projektuojamas apšvietimo kabelis ir apšvietimo atrama

Projektuojamas konstrukcijos drenažas

Projektuojama paviršinių nuotekų tinklų linija, šulinys ir surinkimo šulinėliai


Projektuojamas drenažo atstatymas, šulinėlis

Pastabos: 1. Matmenys duoti metrais; koordinacių sistema - LKS 94; aukščių sistema - LAS07. Pastabos: 2. Matmenys nurodyti metrais. 3. Pradedant žemės darbus požeminių komunikacijų altitudes suderinti (patikslinti) su jas eksploatuojančiomis organizacijomis.	Sertifikato Nr.	INSIP INŽINERINIS STATYBOS IR PROJEKAVIMAS			OBJEKTAS: PRIVAŽIAVIMO GATVĖS NUO VETERINARŲ GATVĖS IKI PK 3+00 IR ŽIEDINĖS SANKRYŽOS BIRULIŠKIŲ K., KAUNO R. SAV. STATYBOS PROJEKTAS			
	1450	PV	A. Mačionis		2018	BRĖŽINYS: SUVESTINIS INŽINERINIŲ TINKLŲ PLANAS <		

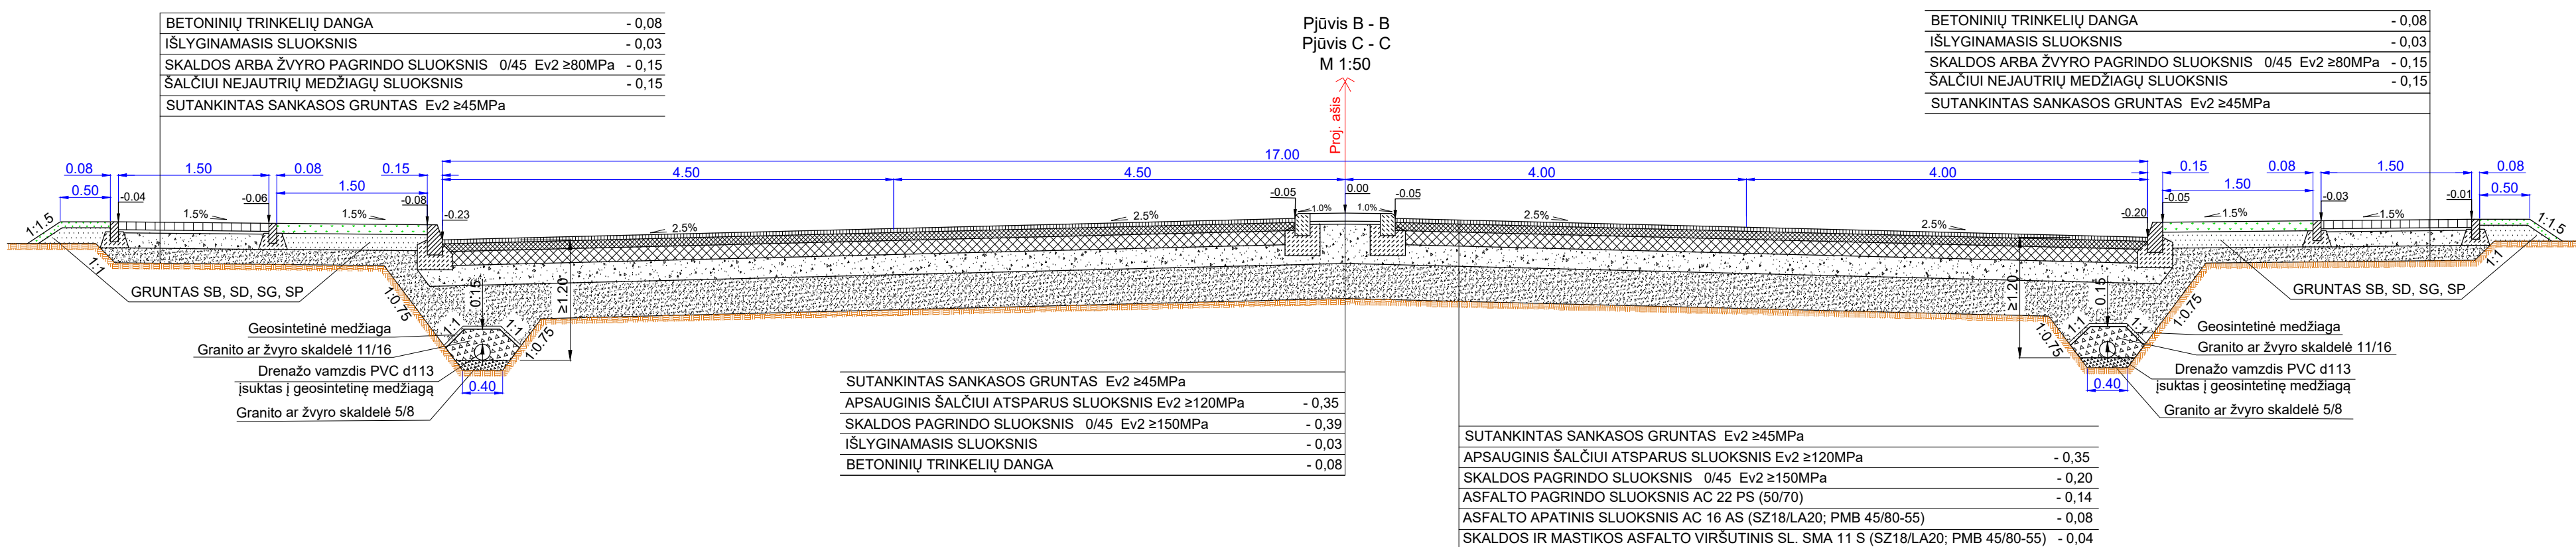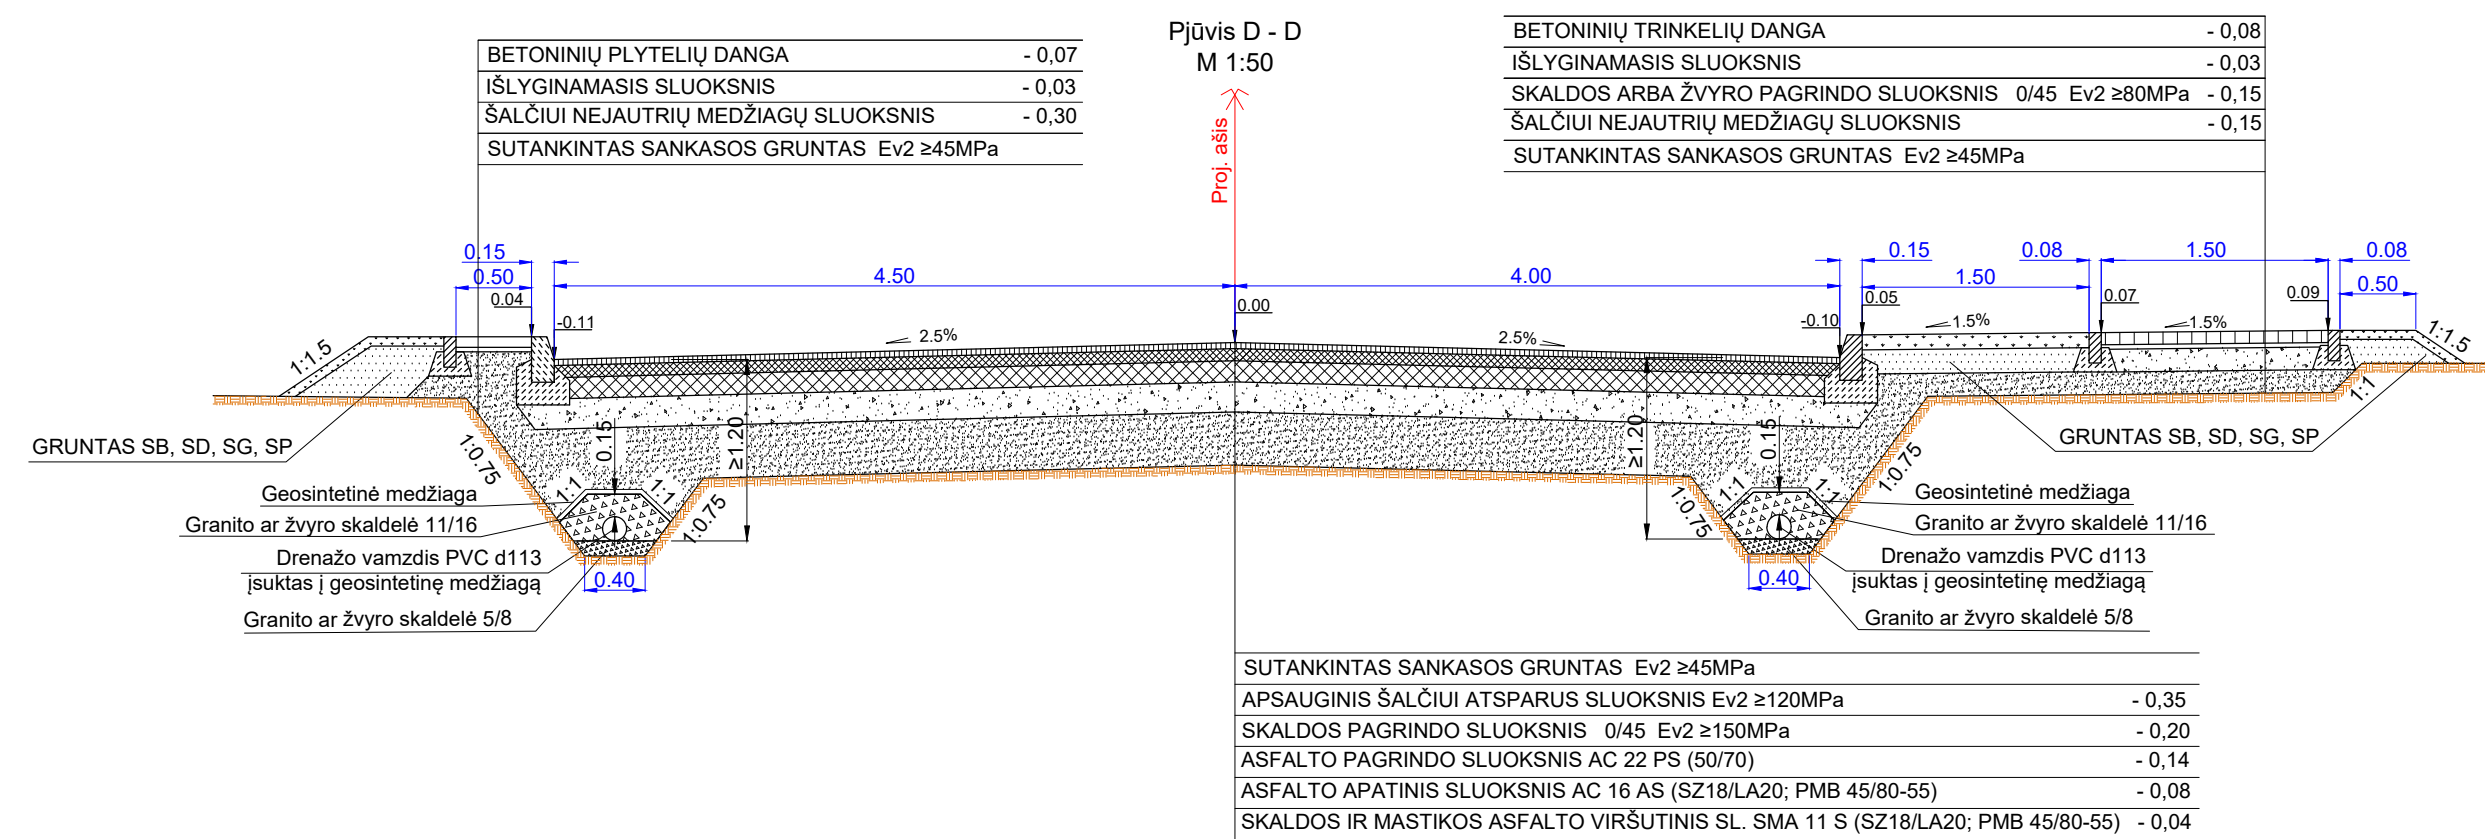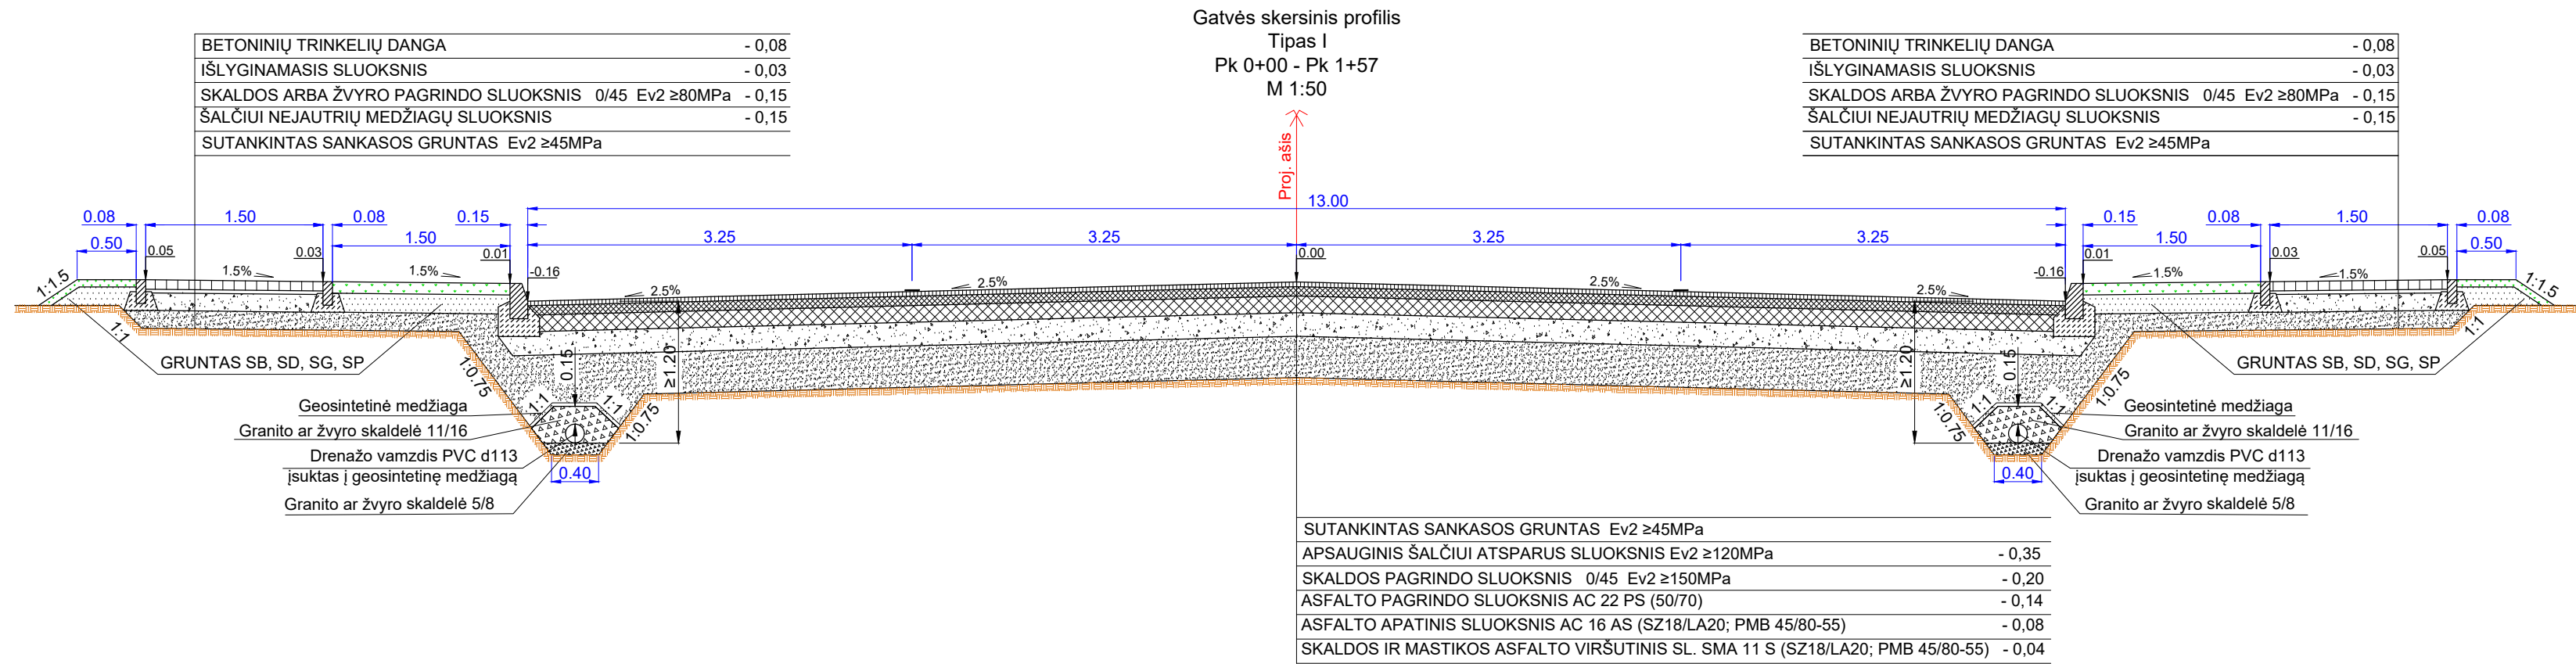

PASTABA:
Pjūvis C - C analogiškas pjūviui B - B.

Sertifikato Nr.	 INSTRUMENTINIS TIKRINIMAS	OBJEKTAS: PRIVAŽIAVIMO GATVĖS NUO VETERINARŲ GATVĖS IKI PK 3+00 IR ZIEDINĖS SANKRYŽOS BIRULIŠKIŲ K., KAUNO R. SAV. STATYBOS PROJEKTAS
1450	PV A. Mačionis	2018
34276	PDV A. Šugždinis	2018
Etapas	STATYTUOJAS	ŽYMAUO
TP	"KAUNO LAISVOSIOS EKONOMINĖS ZONOS VALDYMO" UAB	2018-62A-TP-BD-04
		LAPAS LAPŲ
		1 2

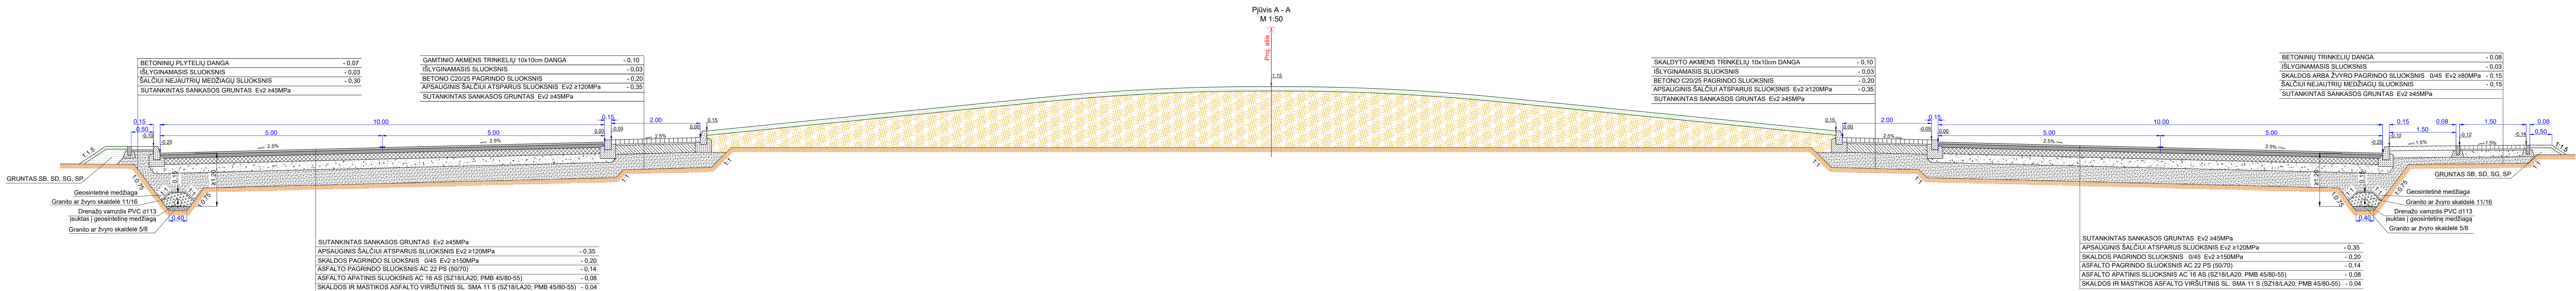

Sertifikato Nr.	 INSTRUMENTINIS TIKRINIMAS	OBJEKTAS: PRIVAŽIAVIMO GATVĖS NUO VETERINARŲ GATVĖS IKI PK 3+00 IR ZIEDINĖS SANKRYŽOS BIRULIŠKIŲ K., KAUNO R. SAV. STATYBOS PROJEKTAS
1450	PV A. Mačionis	2018
34276	PDV A. Šugždinis	2018
Etapas	STATYTUOJAS	ŽYMAUO
TP	"KAUNO LAISVOSIOS EKONOMINĖS ZONOS VALDYMO" UAB	2018-62A-TP-BD-04
		LAPAS LAPŲ
		2 2