KAUNO RAJONO SAVIVALDYBĖS TARYBOS 2007-07-12 SPRENDIMU NR. TS-130 PATVIRTINTO KAUNO R.SAV., KARMĖLAVOS SEN., RAMUČIŲ K., ŽEMĖS SKLYPO KADASTRO NR. 5233/0010:78, DETALIOJO PLANO KOREGAVIMAS ŽEMĖS SKLYPUOSE KAUNO R.SAV., KARMĖLAVOS SEN., RAMUČIŲ K., ERDVĖS G. 53, KAD.NR. 5233/0010:208, KURIO PLOTAS 2,2204 HA, IR ERDVĖS G. 51, KAD.NR. 5233/0010:209, KURIO PLOTAS 1,9516 HA

**Duomenys apie sklypus**

**Sklypas A:**
Sklypas tarp taškų 1-4,14,13,12,11 įregistruotas Nekilnojamojo turto registre Nr. 44/831636, kadastro Nr. 5233/0010:208;
**Pagrindinė tikslinė žemės naudojimo paskirtis:** kita;
**Žemės sklypo naudojimo būdai:** pramonės ir sandėliavimo objektų teritorijos/ komercinės paskirties objektų teritorijos;
**Plotas:** 2,2204 ha (pagal kadastrinius matavimus);
**Adresas:** Erdvės g. 53, Ramučių k., Karmėlavos sen., Kauno r. sav.;
**Sklypas nuosavybės teise priklauso:** UAB "Limedika".

**Sklypas B:**
Sklypas tarp taškų 4-14 įregistruotas Nekilnojamojo turto registre Nr. 44/831644, kadastro Nr. 5233/0010:209;
**Pagrindinė tikslinė žemės naudojimo paskirtis:** kita;
**Žemės sklypo naudojimo būdai:** pramonės ir sandėliavimo objektų teritorijos/ komercinės paskirties objektų teritorijos;
**Plotas:** 1,9516 ha (pagal kadastrinius matavimus);
**Adresas:** Erdvės g. 51, Ramučių k., Karmėlavos sen., Kauno r. sav.;
**Sklypas nuosavybės teise priklauso:** UAB "Limedika"




| | |
|---|---|
| N | PRIVALOMIEJI REGLAMENTAI: |
| M | N - SKLYPO NUMERIS |
| | M - SKLYPO PLOTAS, m² |
| 1 2 | 1 - SKLYPO NAUDOJIMO BŪDAI |
| 3 4 | 2 - LEISTINAS STATINIŲ AUKŠTIS, m |
| | 3 - LEISTINAS SKLYPO UŽSTATYMO TANKIS, % |
| | 4 - LEISTINAS SKLYPO UŽSTATYMO INTENSYVUMAS |

| 1 |
|---|
| 41720 |
| P/K 18 |
| 50 1,5 |

SERVITUTO S1 SCHEMA

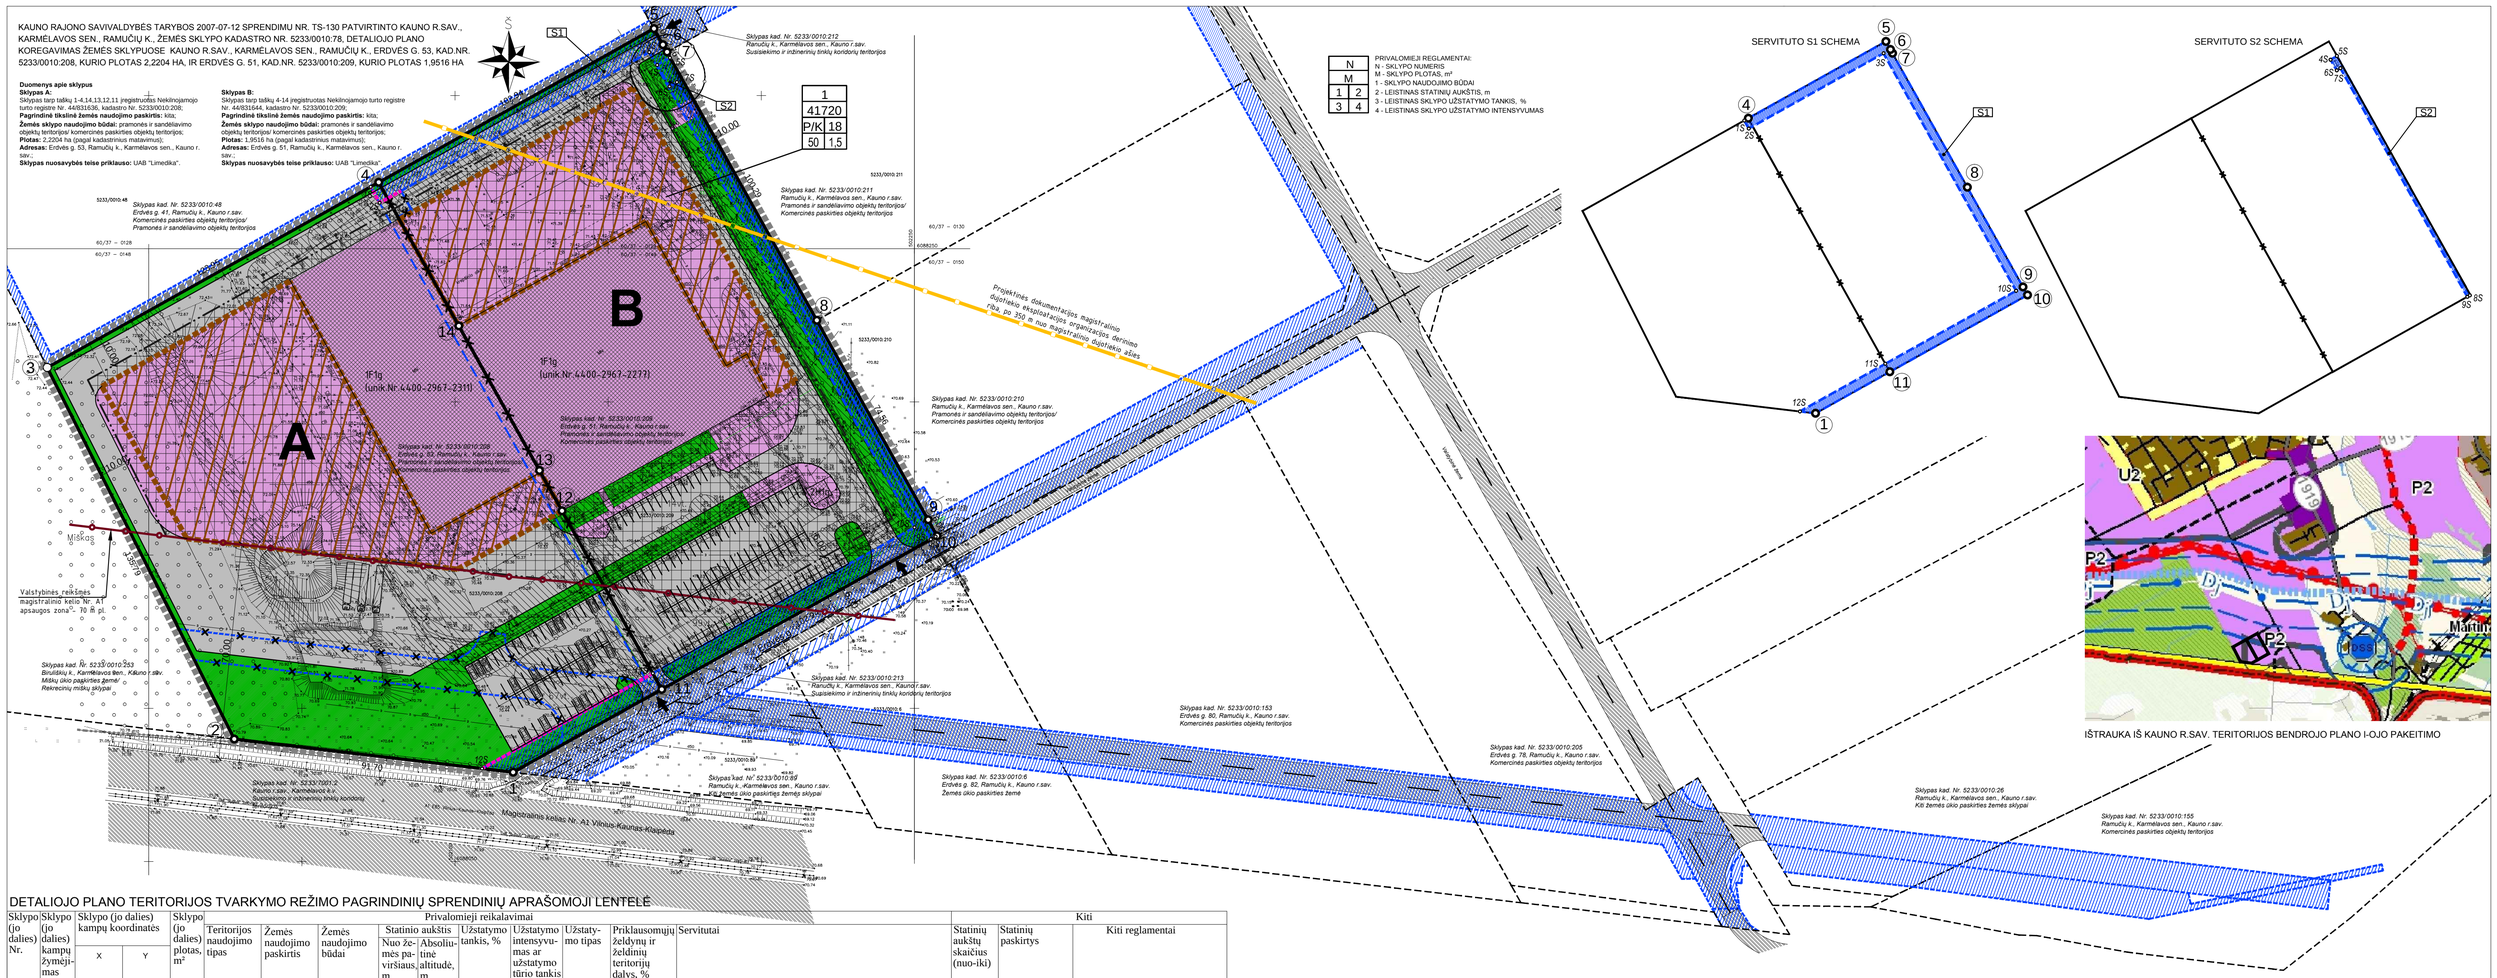


SERVITUTO S2 SCHEMA







IŠTRAUKA IŠ KAUNO R.SAV. TERITORIJOS BENDROJO PLANO I-OJO PAKEITIMO

## DETALIOJO PLANO TERITORIJOS TVARKYMO REŽIMO PAGRINDINIŲ SPRENDINIŲ APRAŠOMOJI LENTELĖ

| Sklypo (jo dalies) Nr. | Sklypo (jo dalies) kampų žymėjimas plane | Sklypo (jo dalies) kampų koordinatės X | Sklypo (jo dalies) kampų koordinatės Y | Sklypo (jo dalies) plotas, m² | Privalomieji reikalavimai: Teritorijos naudojimo tipas | Žemės naudojimo paskirtis | Žemės naudojimo būdai | Statinio aukštis: Nuo žemės paviršiaus, m | Statinio aukštis: Absoliutinė altitudė, m | Užstatymo tankis, % | Užstatymo intensyvumas ar užstatymo tūrio tankis | Užstatymo tipas | Priklausomųjų želdynų ir želdinių teritorijų dalys, % | Servitutai | Kiti: Statinių aukštų skaičius (nuo-iki) | Statinių paskirtys | Kiti reglamentai |
|---|---|---|---|---|---|---|---|---|---|---|---|---|---|---|---|---|---|
| A (sujungiamas) | 1-4<br>14<br>13<br>12<br>11 | Žr. taškų koordinačių lentelę pagrindiniame brėžinyje | | 22204 | - | Kita | Pramonės ir sandėliavimo objektų teritorijos/ Komercinės paskirties objektų teritorijos | 18 | - | 34 | 1,36 | - | - | 1. Kelio servitutas (tamaujantis) - sklypą kad.Nr. 5233/0010:206, 207, 209, 210, 211, 213, 213, 6, 89, 153, 205, 26, 155, 68, 79 savininkams ir UAB "Erdvė projektams" (0,1761 ha).<br>2.Servitutas - teisė naudoti požemines, antžemines komunikacijas (viešpataujantis) sklypuose kad.Nr. 5233/0010:207, 209, 210, 211, 212, 213, 6, 89, 153, 205, 26, 155 (1,8589 ha).<br>3.Servitutas - teisė tiesti požemines, antžemines komunikacijas (viešpataujantis) sklypuose kad.Nr. 5233/0010:207, 209, 210, 211, 212, 213, 6, 89, 153, 205, 26, 155 (1,8589 ha).<br>4.Kelio servitutas (viešpataujantis) sklypuose kad.Nr. 5233/0010:212, 213, 6, 89, 153, 205, 26, 155 (1,1621 ha).<br>5.Kelio servitutas (viešpataujantis) sklypuose kad.Nr. 5233/0010:212, 213 (0,4373 ha).<br>6.Servitutas - teisė naudoti požemines, antžemines komunikacijas (viešpataujantis) sklypuose kad.Nr. 5233/0010:207, 209, 210, 211, 212, 213.<br>7.Servitutas - teisė tiesti požemines, antžemines komunikacijas (viešpataujantis) sklypuose kad.Nr. 5233/0010:212, 213 (0,4373 ha). | - | - | 1. Žemės sklypai, kuriuose įrengtos valstybei priklausančios melioracijos sistemos ir įrenginiai;<br>2. Aerodromo apsaugos zonos ir aerodromo sanitarinės apsaugos zona;<br>3. Kelių apsaugos zonos: po 70 m nuo magistralinės reikšmės kelio sankasos briaunos. |
| B (sujungiamas) | 4-14 | Žr. taškų koordinačių lentelę pagrindiniame brėžinyje | | 19516 | - | Kita | Pramonės ir sandėliavimo objektų teritorijos/ Komercinės paskirties objektų teritorijos | 18 | - | 42 | 1,68 | - | - | 1. Servitutas - teisė tiesti požemines, antžemines komunikacijas (tamaujantis) sklypų kad.Nr. 5233/0010:206, 207, 208, 210, 211, 212, 213, 6, 89, 153, 205, 26, 155,246, 247, 248, 249, 251, 252, 242, 243, 245, 244, 244, 239, 241, 218, 219, 220, 221 savininkams ir UAB "Erdvė projektams" (0,0910 ha).<br>2. Servitutas teisė tiesti požemines, antžemines komunikacijas (tamaujantis) sklypų kad.Nr. 5233/0010:206, 207, 208, 210, 211, 212, 213, 6, 89, 153, 205, 26, 155, 246, 247, 248, 249, 251, 252, 242, 243, 245, 241, 244, 239, 240, 218, 219, 220, 221 savininkams ir UAB "Erdvė projektams" (0,0910 ha).<br>3.Servitutas - teisė tiesti požemines, antžemines komunikacijas (tamaujantis) AB ESO (0,0370 ha).<br>4.Servitutas - teisė aptamauti požemines, antžemines komunikacijas (tamaujantis) AB ESO (0,0370 ha).<br>5.Servitutas - teisė naudoti požemines, antžemines komunikacijas (tamaujantis) sklypų kad.Nr. 5233/0010:206, 207, 208, 210, 211, 212, 213, 6, 89, 153, 205, 26, 155, 68, 79 savininkams ir UAB "Erdvė projektams" (0,1271 ha).<br>6.Servitutas - teisė tiesti požemines, antžemines komunikacijas (tamaujantis) sklypų kad.Nr. 5233/0010:206, 207, 208, 210, 211, 212, 213, 6, 89, 153, 205, 26, 155, 68, 79 savininkams ir UAB "Erdvė projektams" (0,1271 ha).<br>7.Servitutas - teisė naudoti požemines, antžemines komunikacijas (viešpataujantis) sklypuose kad.Nr. 5233/0010:207, 208, 210, 211, 212, 213, 6, 89, 153, 205, 26, 155 (1,8288 ha).<br>8.Servitutas - teisė tiesti požemines, antžemines komunikacijas (viešpataujantis) sklypuose kad.Nr. 5233/0010:207, 208, 210, 211, 212, 213, 6, 89, 153, 205, 26, 155 (1,8288 ha).<br>9.Kelio servitutas (viešpataujantis) sklypuose kad.Nr. 5233/0010:208, 212, 213, 6, 89, 153, 205, 26, 155 (1,3382 ha).<br>10. Servitutas - teisė naudoti požemines, antžemines komunikacijas (viešpataujantis) sklypuose kad.Nr. 5233/0010:207, 208, 210, 211, 212, 213 (0,9008 ha).<br>11. Servitutas - teisė naudoti požemines, antžemines komunikacijas (tamaujantis) sklypų kad.Nr. 5233/0010:206, 207, 208, 210, 211, 212, 213, 22, 164, 131, 205, 153, 79, 68, 26, 155 savininkams ir UAB "Erdvė projektams" (0,1271 ha).<br>12. Servitutas - teisė tiesti požemines, antžemines komunikacijas (tamaujantis) sklypų kad.Nr. 5233/0010:212, 213, 22, 164, 131, 205, 153, 79, 68, 26, 155 savininkams ir UAB "Erdvė projektams" (0,1271 ha).<br>13. Servitutas - teisė tiesti požemines, antžemines komunikacijas (viešpataujantis) sklypuose kad.Nr. 5233/0010:212, 213 (0,4373 ha).<br>14. Kelio servitutas (viešpataujantis) sklypuose kad.Nr. 5233/0010:212, 213 (0,4373 ha). | - | - | 1. Žemės sklypai, kuriuose įrengtos valstybei priklausančios melioracijos sistemos ir įrenginiai;<br>2. Aerodromo apsaugos zonos ir aerodromo sanitarinės apsaugos zona;<br>3. Kelių apsaugos zonos: po 70 m nuo magistralinės reikšmės kelio sankasos briaunos. |
| 1 (sujungtas) | 1-11 | Žr. taškų koordinačių lentelę pagrindiniame brėžinyje | | 41720 | Pramonės ir sandėliavimo objektų teritorijos/ Komercinės paskirties objektų teritorijos | Kita | Pramonės ir sandėliavimo objektų teritorijos/ Komercinės paskirties objektų teritorijos | 18 | 90.30 | 50 | 1,5 | Laisvo planavimo užstatymas | 15 | 1. Servitutas S1 (tamaujantis daktas) - teisė tiesti, naudoti požemines, antžemines komunikacijas sklypų kad.Nr. 5233/0010:210, 211, 212, 213, 6, 89, 153, 205, 26, 155, 46, 48, 220, 243, 244, 248, 251, 252, 282, 283, 284, 285 savininkams ir UAB "Erdvė projektams".<br>2.Servitutas S2 (tamaujantis daktas) - teisė tiesti, aptamauti požemines, antžemines komunikacijas AB ESO elektros tinklams.<br>3.Kelio servitutas (viešpataujantis daktas) - teisė eti, važiuoti keliu sklypuose kad.Nr. 5233/0010:212, 213, 6, 89, 153, 205, 26 ir 155. Plotas - 0,9710 ha.<br>4.Servitutas (viešpataujantis daktas) - teisė tiesti, naudoti požemines, antžemines komunikacijas sklypuose kad.Nr. 5233/0010: 48, 210, 211, 212, 213, 6, 89, 153, 205, 26, 155. Plotas - 1,2659 ha. | 1-5 | Logistikos centras su administracine dalimi ir kitais priklausiniais | 1. Ryšių linijų apsaugos zonos po 2 m pl.<br>2. Kelių apsaugos zonos: po 70 m nuo magistralinės reikšmės kelio sankasos briaunos.<br>3. Aerodromo apsaugos ir aerodromo sanitarinės apsaugos zona;<br>4. Elektros linijų apsaugos zonos: po 1 m pl. nuo el. kabelio.<br>5. Vandentiekio, lietaus ir fekalinės kanalizacijos tinklų ir įrenginių apsaugos zonos, po 5-10 m pl.<br>6. Žemės sklypai, kuriuose įrengtos valstybei priklausančios melioracijos sistemos ir įrenginiai. |
| S1 | 4-11, 1, 12S,11S, 10S, 3S, 2S, 1S | Žr. taškų koordinačių lentelę pagrindiniame brėžinyje | | 2523 | | | | | | | | | | Tamaujantis servitutas - teisė tiesti, naudoti požemines ir antžemines komunikacijas sklypų kad.Nr. 5233/0010:210, 211, 212, 213, 6, 89, 153, 205, 26, 155, 46, 48, 220, 243, 244, 248, 251, 252, 282, 283, 284, 285 savininkams ir UAB "Erdvė projektams" | | | |
| S2 | 4S, 5S, 8S, 9S, 7S, 6S | Žr. taškų koordinačių lentelę pagrindiniame brėžinyje | | 353 | | | | | | | | | | Tamaujantis servitutas - teisė tiesti, aptamauti požemines ir antžemines komunikacijas AB ESO elektros tinklams. | | | |

KAMPŲ KOORDINATĖS

| Sklypo (jo dalies) kampų žymėjimas plane | Sklypo (jo dalies) kampų koordinatės X | Sklypo (jo dalies) kampų koordinatės Y |
|---|---|---|
| 1 | 6088079.09 | 502118.96 |
| 2 | 6088089.94 | 502027.90 |
| 3 | 6088211.24 | 501966.86 |
| 4 | 6088271.68 | 502075.07 |
| 5 | 6088321.86 | 502164.95 |
| 6 | 6088316.62 | 502187.88 |
| 7 | 6088314.21 | 502169.23 |
| 8 | 6088226.64 | 502218.11 |
| 9 | 6088161.54 | 502254.46 |
| 10 | 6088156.30 | 502257.38 |
| 11 | 6088106.16 | 502167.48 |
| 12 | 6088164.46 | 502134.93 |
| 13 | 6088177.64 | 502127.57 |
| 14 | 6088224.83 | 502101.24 |
| 1S | 6088270.22 | 502072.45 |
| 2S | 6088264.98 | 502075.36 |
| 3S | 6088314.12 | 502163.40 |
| 4S | 6088309.94 | 502166.00 |
| 5S | 6088312.34 | 502170.16 |
| 6S | 6088302.96 | 502170.03 |
| 7S | 6088304.36 | 502172.45 |
| 8S | 6088156.02 | 502256.90 |
| 9S | 6088155.14 | 502255.31 |
| 10S | 6088159.04 | 502249.98 |
| 11S | 6088111.41 | 502164.55 |
| 12S | 6088080.30 | 502108.81 |

PASTABOS:
1. Detaliojo plano, patvirtinto Kauno rajono savivaldybės tarybos 2007-07-12 sprendimu Nr.TS-130, koregavimu sujungiami sklypai kad.Nr. 5233/0010:208 (Erdvės g. 53) ir 5233/0010:209 (Erdvės g. 51) į vieną, nustatomi teritorijos naudojimo reglamentai - teritorijos naudojimo tipas ir kita.
2. Sklypo kampų koordinatės nurodytos pagal kadastrinius matavimus (žiūr. sklypų ribų planus).
3. Detaliojau planu nustatomi privalomieji teritorijos tvarkymo ir naudojimo režimo reikalavimai: teritorijos naudojimo tipas ir leistinas pastatų aukštis, leistinas sklypo užstatymo tankumas, leistinas sklypo užstatymo intensyvumas. Kiti teritorijos tvarkymo ir naudojimo režimo reikalavimai, jeigu jie nepažendžia įstatymy ar kitų teisės aktų ir juos nustačiusi institucija raštu pritaria, gali būti tikslinami savivaldybės tarybos sprendimu arba savivaldybės tarybos pavedimu savivaldybės administracijos direktoriaus sprendimu statybos techninio projekto rengimo metu, nesukeliant naujų neigiamų padarinių gyvenimo ir aplinkos kokybei;
4. Brėžinys neskirtas matuoti.
5. Detaliojo plano sprendiniai atitinka Kauno rajono savivaldybės teritorijos bendrojo plano I-ojo pakeitimo sprendinius, pagal kuriuos nagrinėjama teritorija patenka į verslo ir gamybos potencialios plėtros teritorijas - komercinės paskirties, pramonės ir sandėliavimo objektų teritorijos su papildoma infrastruktūra.
6. Įvažiavimai į sklypą esami - iš Erdvės gatvės. | Erdvės gatvę patenkama esama įvaža iš magistralinės reikšmės kelio Nr. A1 Vilnius-Kaunas-Klaipėda, per sklypo kad.Nr. 5233/0010:205 dalį (įregistruotas kelio servitutas). Gatvė taip pat turi esamą nuovažą | minėtą magistralinės reikšmės kelią per susisiekimo ir inžinerinių tinklų koridorių sklypą kad.Nr. 5233/0010:213.
7. Viename iš sujungiamų sklypų kad.Nr. 5233/0010:208 esantis įregistruotas kelio servitutas jungiamojo kelio įrengimui naikinamas, nes baigiasi akligatviu ties valstybinės reikšmės mišku (sklypas kad.Nr. 5233/0010:253).
8. Sujungiamuose sklypuose įregistruoti servitutai tinklams sujungiami, keičiamos ribos (žiūr.brėž. DPK-04 "Servitutų schema").
9. Abiejuose sujungiamuose sklypuose šiuo metu jau stovi vaistų logistikos centrai su administracinėmis patalpomis, sublokuoti ties bendra sklypų riba. Detaliojo plano koregavimu numatoma galimybė plėstis. Jokia gamybinė veikla nenumatoma. Sanitarinė apsaugos zona nenustatoma.
10. Maksimalus galimas planuojamo sklypo užstatymas - 20860 kv.m, todėl, vadovaujantis STR 2.06.04:2014 "Gatvės ir vietinės reikšmės keliai. Bendrieji reikalavimai", sklype turi būti ne mažiau kaip 142 parkavimo vietos: po 1 automobilio stovėjimo vietą 200 kv.m sandėlio plotu ir po 1 automobilio stovėjimo vietą 25 kv.m pagrindinio administracinės paskirties pastato ploto (administracinė dalis priimama ~5 % nuo bendro skylpo užstatymo ploto). Sklype yra esamas 14 ir 99 vietų automobilių stovėjimo aikštelės. Mažesnioji įrengta šalia pagrindinio įėjimo | esamą administracinę pastato dalį. Papildomai sklype numatoma 67 vietų aikštelė magistralinio kelio apsaugos zonoje. Sklypo viduje eismas organizuojamas ratu aplink pastatus.
11. Detaliajame plane siūloma pastatų vieta, parkavimo aikštelių vieta, transporto manevravimo zona, želdynų dislokacija rengiant techninį projektą gali būti keičiama, nepažeidžiant nustatytų privalomųjų statybos reglamentų ir teritorijos tvarkymo režimo, išlaikant normatyvinius atstumus nuo kelių, gretimų sklypų, inžinerinių tinklų ir įrenginių, išlaikant normatyvinį želdynų plotą ir t.t. Statyba inžinerinių tinklų apsaugos zonose galima tik šiuos tinklus perkėlus ar panaikinus.
12. Aplinkinėse teritorijose vykdoma ūkinė veikla neigiamomis įtakos planuojamai teritorijai neturės.
13. Nagrinėjamoje teritorijoje inžinerinė infrastruktūra pilnai išvystyta. Teritorijoje yra esami vandentiekio, lietaus ir buitinių nuotekų, elektros ir ryšių bei dujų tiekimo tinklai ir įrenginiai. Sklype esantys pastatai prijungti prie šių centralizuotų miesto inžinerinių tinklų. Rengiamu detaliojo plano koregavimu esamų inžinerinių tinklų sprendiniai nekeičiami.
14. Viename iš sujungiamų sklypų Erdvės g. 51 (kad.Nr. 5233/0010:209) yra įrengta modulinė transformatorinė pastotė. Jai nustatytas ir įregistruotas servitutas AB ESO elektros tinklams.
15. Nedidelė planuojamos teritorijos dalis patenka į magistralinio dujotiekio projektinės dokumentacijos derinimo zoną, kuri nutolusi nuo magistralinio dujotiekio 350 m.
16. Gaisrų gesinimas numatomas iš sklype ir šalia jo esančių UAB "Kauno vandenys" priklausančių gaisrinių hidrantų. Rengiant naujus techninius projektus, turi būti sprendžiamas papildomų gaisrinių hidrantų poreikio klausimas. Gaisro plitimas į gretimus pastatus ribojamas išlaikant privalomus atstumus tarp pastatų lauko sienų. Sklypo viduje esantys pravažiavimai neturi akligatvių, eismas organizuojamas ratu aplink pastatus.
17. Nutiesus naujus tinklus ir įrengus inžinerinius įrenginius, į sklypo registro dokumentus turi būti įrašyti apribojimai nuo jų. Apribojimų plotai nustatomi geodezinių matavimų metu.
18. Pagal "Atskirųjų rekreacinės paskirties želdynų plotų normų ir priklausomųjų želdynų normų (plotų) nustatymo tvarkos aprašą", pramonės ir sandėliavimo objektų sklypuose, skirtuose sandėlių statiniams, želdynams turi būti skirta ne mažiau kaip 10 % sklypo ploto, o komercinės paskirties objektų teritorijų sklypuose, skirtuose administracinės paskirties pastatams - ne mažiau kaip 15 % sklypo ploto. Detaliojo plano sprendiniuose želdynams skirta daugiau nei 15% sklypo. Želdynų dislokacija gali būti tikslinama priklausomai nuo techninio projekto sprendinių. Sklype įregistruotų saugotinų želdinių, augančių ne miškų ūkio paskirties žemėje, nėra.
19. Atiskiriamasis raštas, brėžiniai DPK-03 "Transporto judėjimo schema" ir DPK-04 "Servitutų schema" yra neatsiejama brėžinio dalis.

SUTARTINIAI ŽYMĖJIMAI:

- PLANUOJAMOS TERITORIJOS RIBA (sutampa su įregistruotų sklypų ribomis)
- ĮREGISTRUOTOS PROJ. SKLYPŲ RIBOS
- NAIKINAMA SKLYPO RIBA
- GRETIMŲ SKLYPŲ RIBOS
- PRAMONĖS IR SANDĖLIAVIMO OBJEKTŲ TERITORIJOS
- ĮREGISTRUOTI PASTATAI
- ĮREGISTRUOTAS SERVITUTAS
- 2007 M. PATVIRTINTAME DP NUMATYTAS, BET NĖ ĮREGISTRUOTAS SERVITUTAS
- NAIKINAMAS ĮREGISTRUOTAS SERVITUTAS
- ATSTATOMAS SERVITUTAS
- KELIO Nr. A1 APSAUGOS ZONA
- INŽ. TINKLŲ IR ĮRENGINIŲ APS.ZONOS
- MODULINĖS TP APSAUGOS ZONA
- ESAMOS ĮVAŽIAVIMO-IŠVAŽIAVIMO VIETOS
- VAŽIUOJAMOJI KELIO/GATVĖS DALIS
- GATVĖS AŠIS
- PARKAVIMO-MANEVRAVIMO ZONA (TIKSLINAMA TECH.PROJEKTE)
- PARKINGO VIETA (TIKSLINAMA TECH.PROJEKTE)
- STATOMŲ STATINIŲ ZONA
- STATYBOS ZONA PERKĖLUS INŽINERINIUS TINKLUS
- SIŪLOMA PASTATO VIETA (TIKSLINAMA TECH.PROJEKTE)
- ŽELDYNŲ TERITORIJA (NE MAŽIAU KAIP 15% SKLYPO PLOTO)

SKLYPŲ ERDVĖS G. 51 IR ERDVĖS G. 53, RAMUČIŲ K., KARMĖLAVOS SEN., KAUNO R.SAV., SITUACIJOS SCHEMA

SU DETALIOJO PLANO KOREGAVIMO SPRENDINIAIS SUTINKU:

INICIATORIAUS UAB "LIMEDIKA" ĮGALIOTAS ASMUO
DAINIUS KOVERAS

| | | | | |
|---|---|---|---|---|
| Projektuotojas | ARCHITEKTĖ KRISTINA BURDULYTĖ<br>tel.: +370 685 28361, ind. veiklos vykdymo pažyma Nr. 367403 | | Pavadinimas: KAUNO R.SAV. TARYBOS 2007-07-12 SPRENDIMU NR. TS-130 PATVIRTINTO KAUNO R.SAV., KARMĖLAVOS SEN., RAMUČIŲ K., ŽEMĖS SKLYPO KAD.NR. 5233/0010:78, DETALIOJO PLANO KOREGAVIMAS ŽEMĖS SKL. KAUNO R.SAV., KARMĖLAVOS SEN., RAMUČIŲ K., ERDVĖS G. 53 (kad.Nr.5233/0010:208) IR ERDVĖS G. 51 (kad.Nr.5233/0010:209) | | |
| Atestato Nr. | | | | |
| ATP 2072 | PV, arch. | K.Burdulytė | 2018.08 | Brėžinys: DETALIOJO PLANO KOREGAVIMAS. SPRENDINIŲ BRĖŽINYS | Masteliš 1:1000 | Laida 0 |
| Etapas: DPK | Organizatorius: KAUNO RAJONO SAV. ADMINISTRACIJOS DIREKTORIUS<br>Iniciatorius: UAB "LIMEDIKA" | | | Brėžinio žymuo: K-VT-52-18-389-DPK-02 | Lapas 1 | Lapų 1 |