



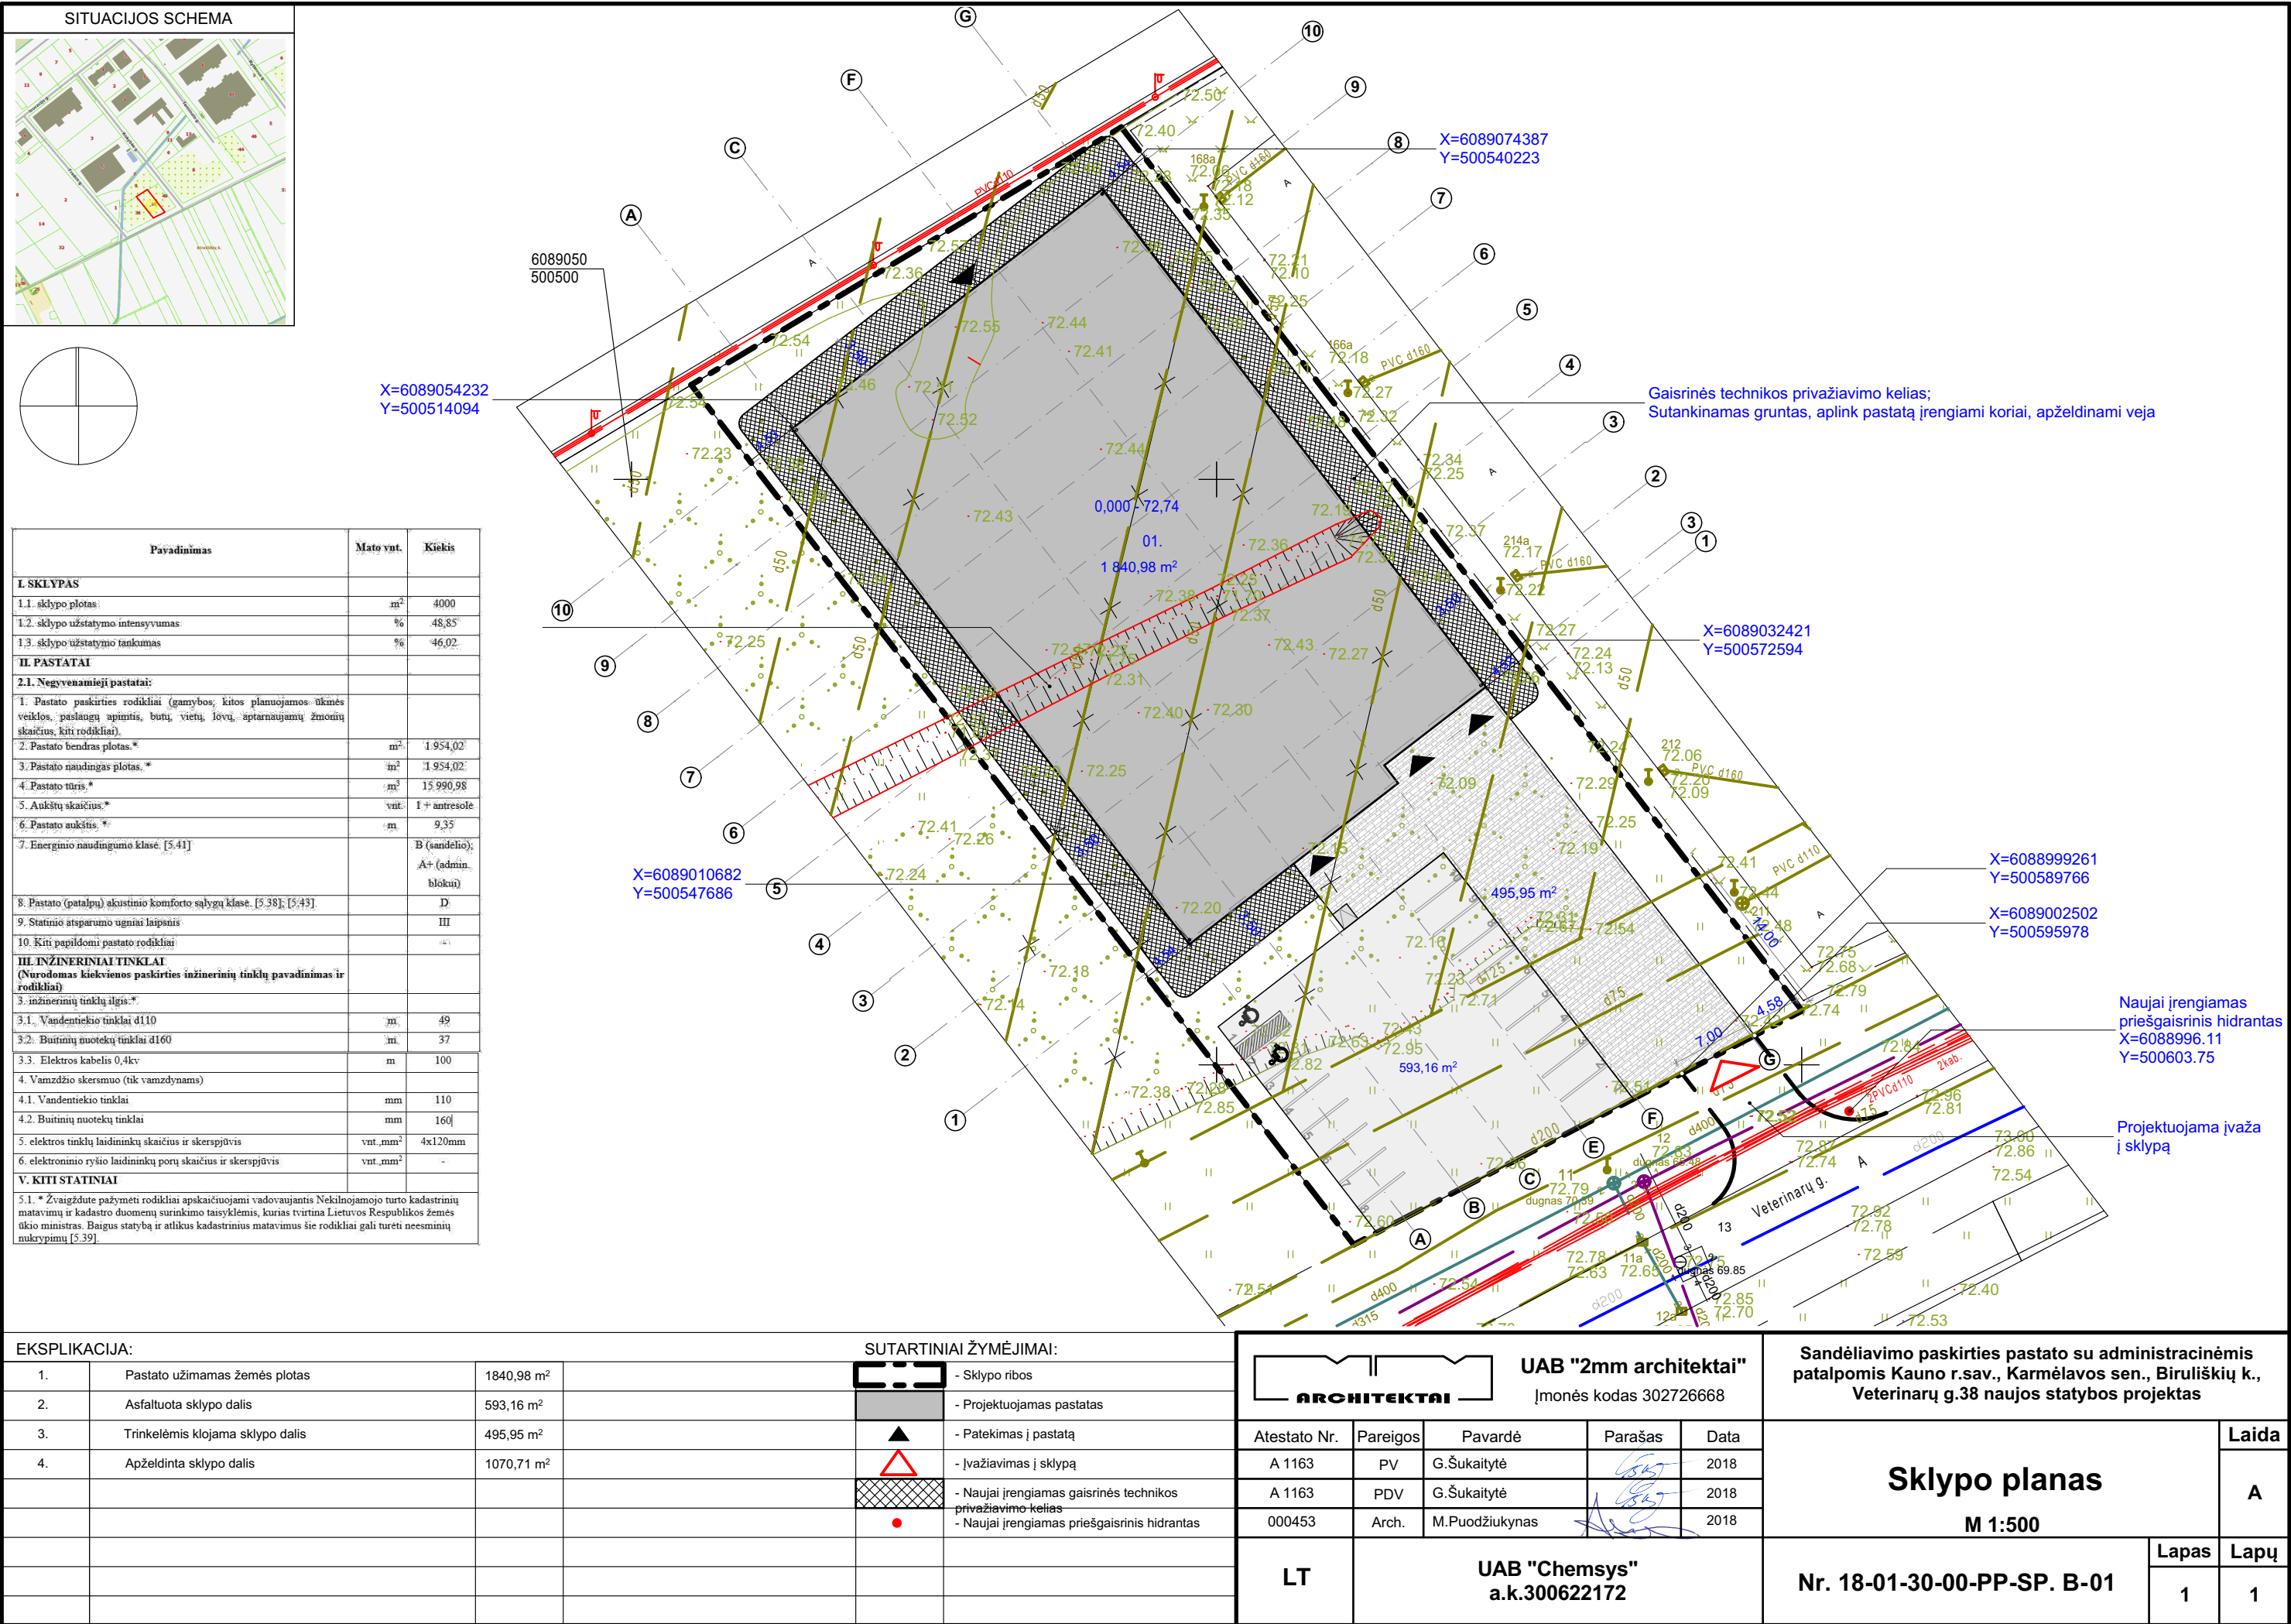
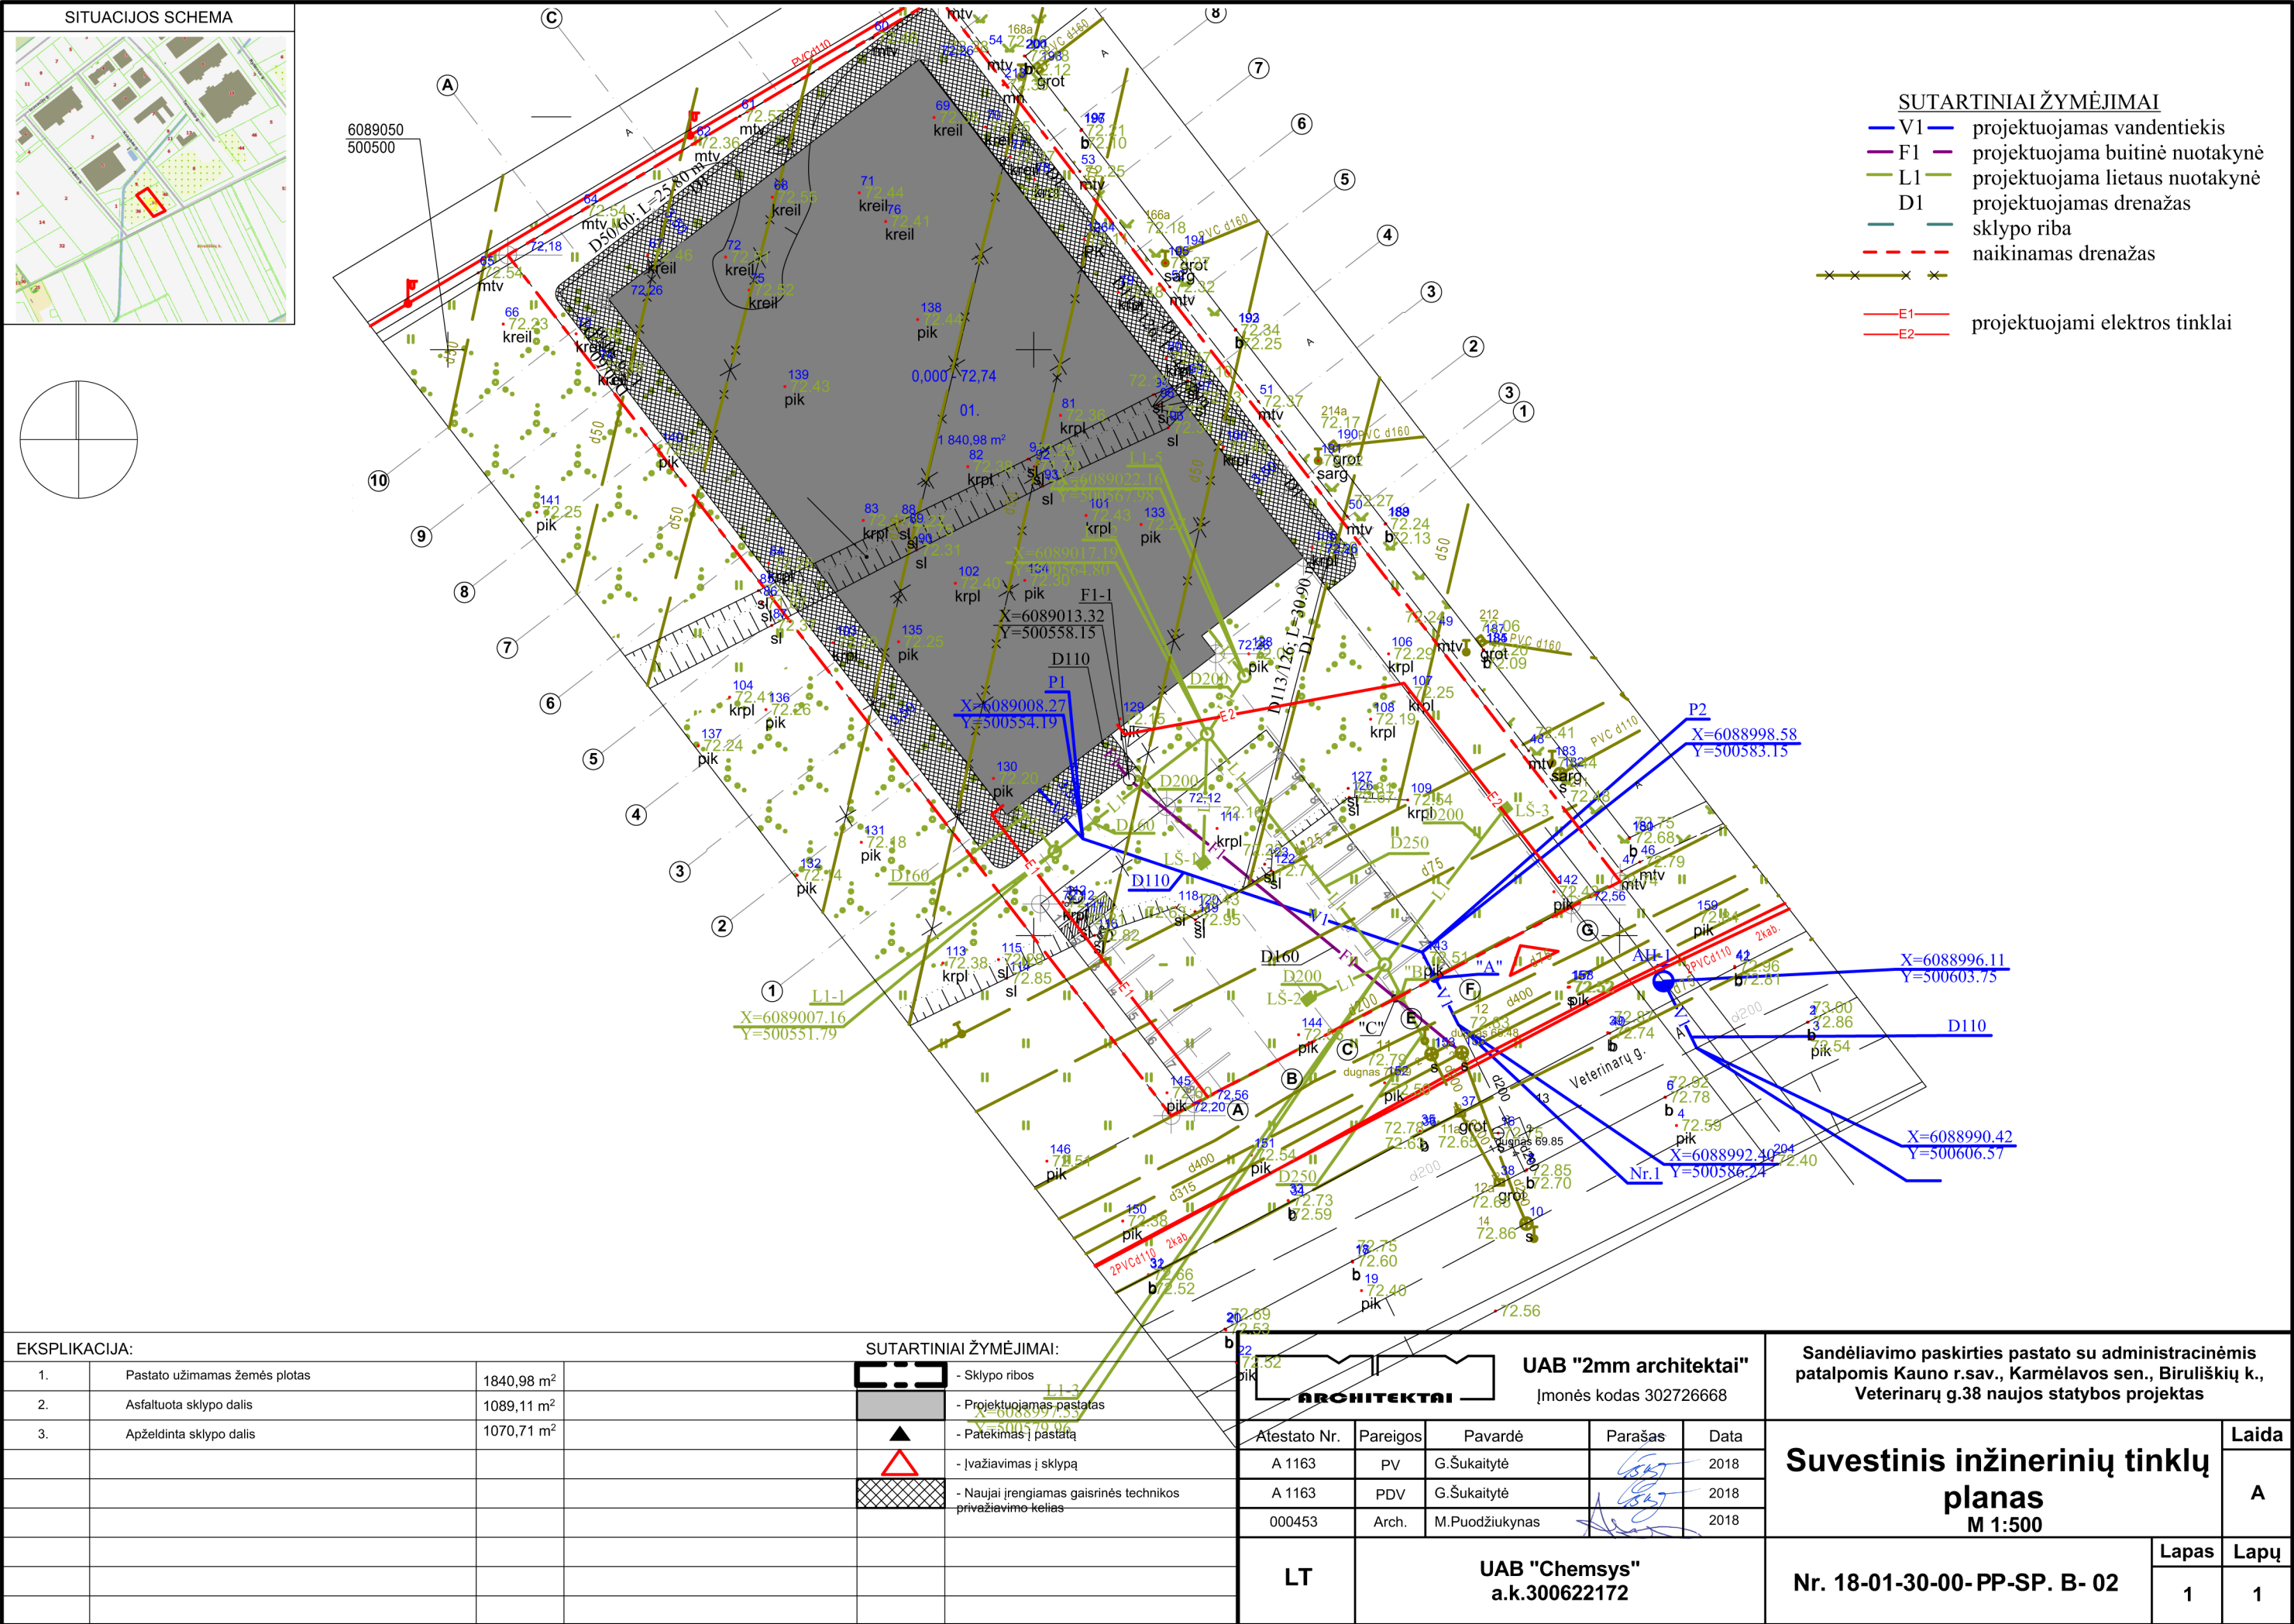


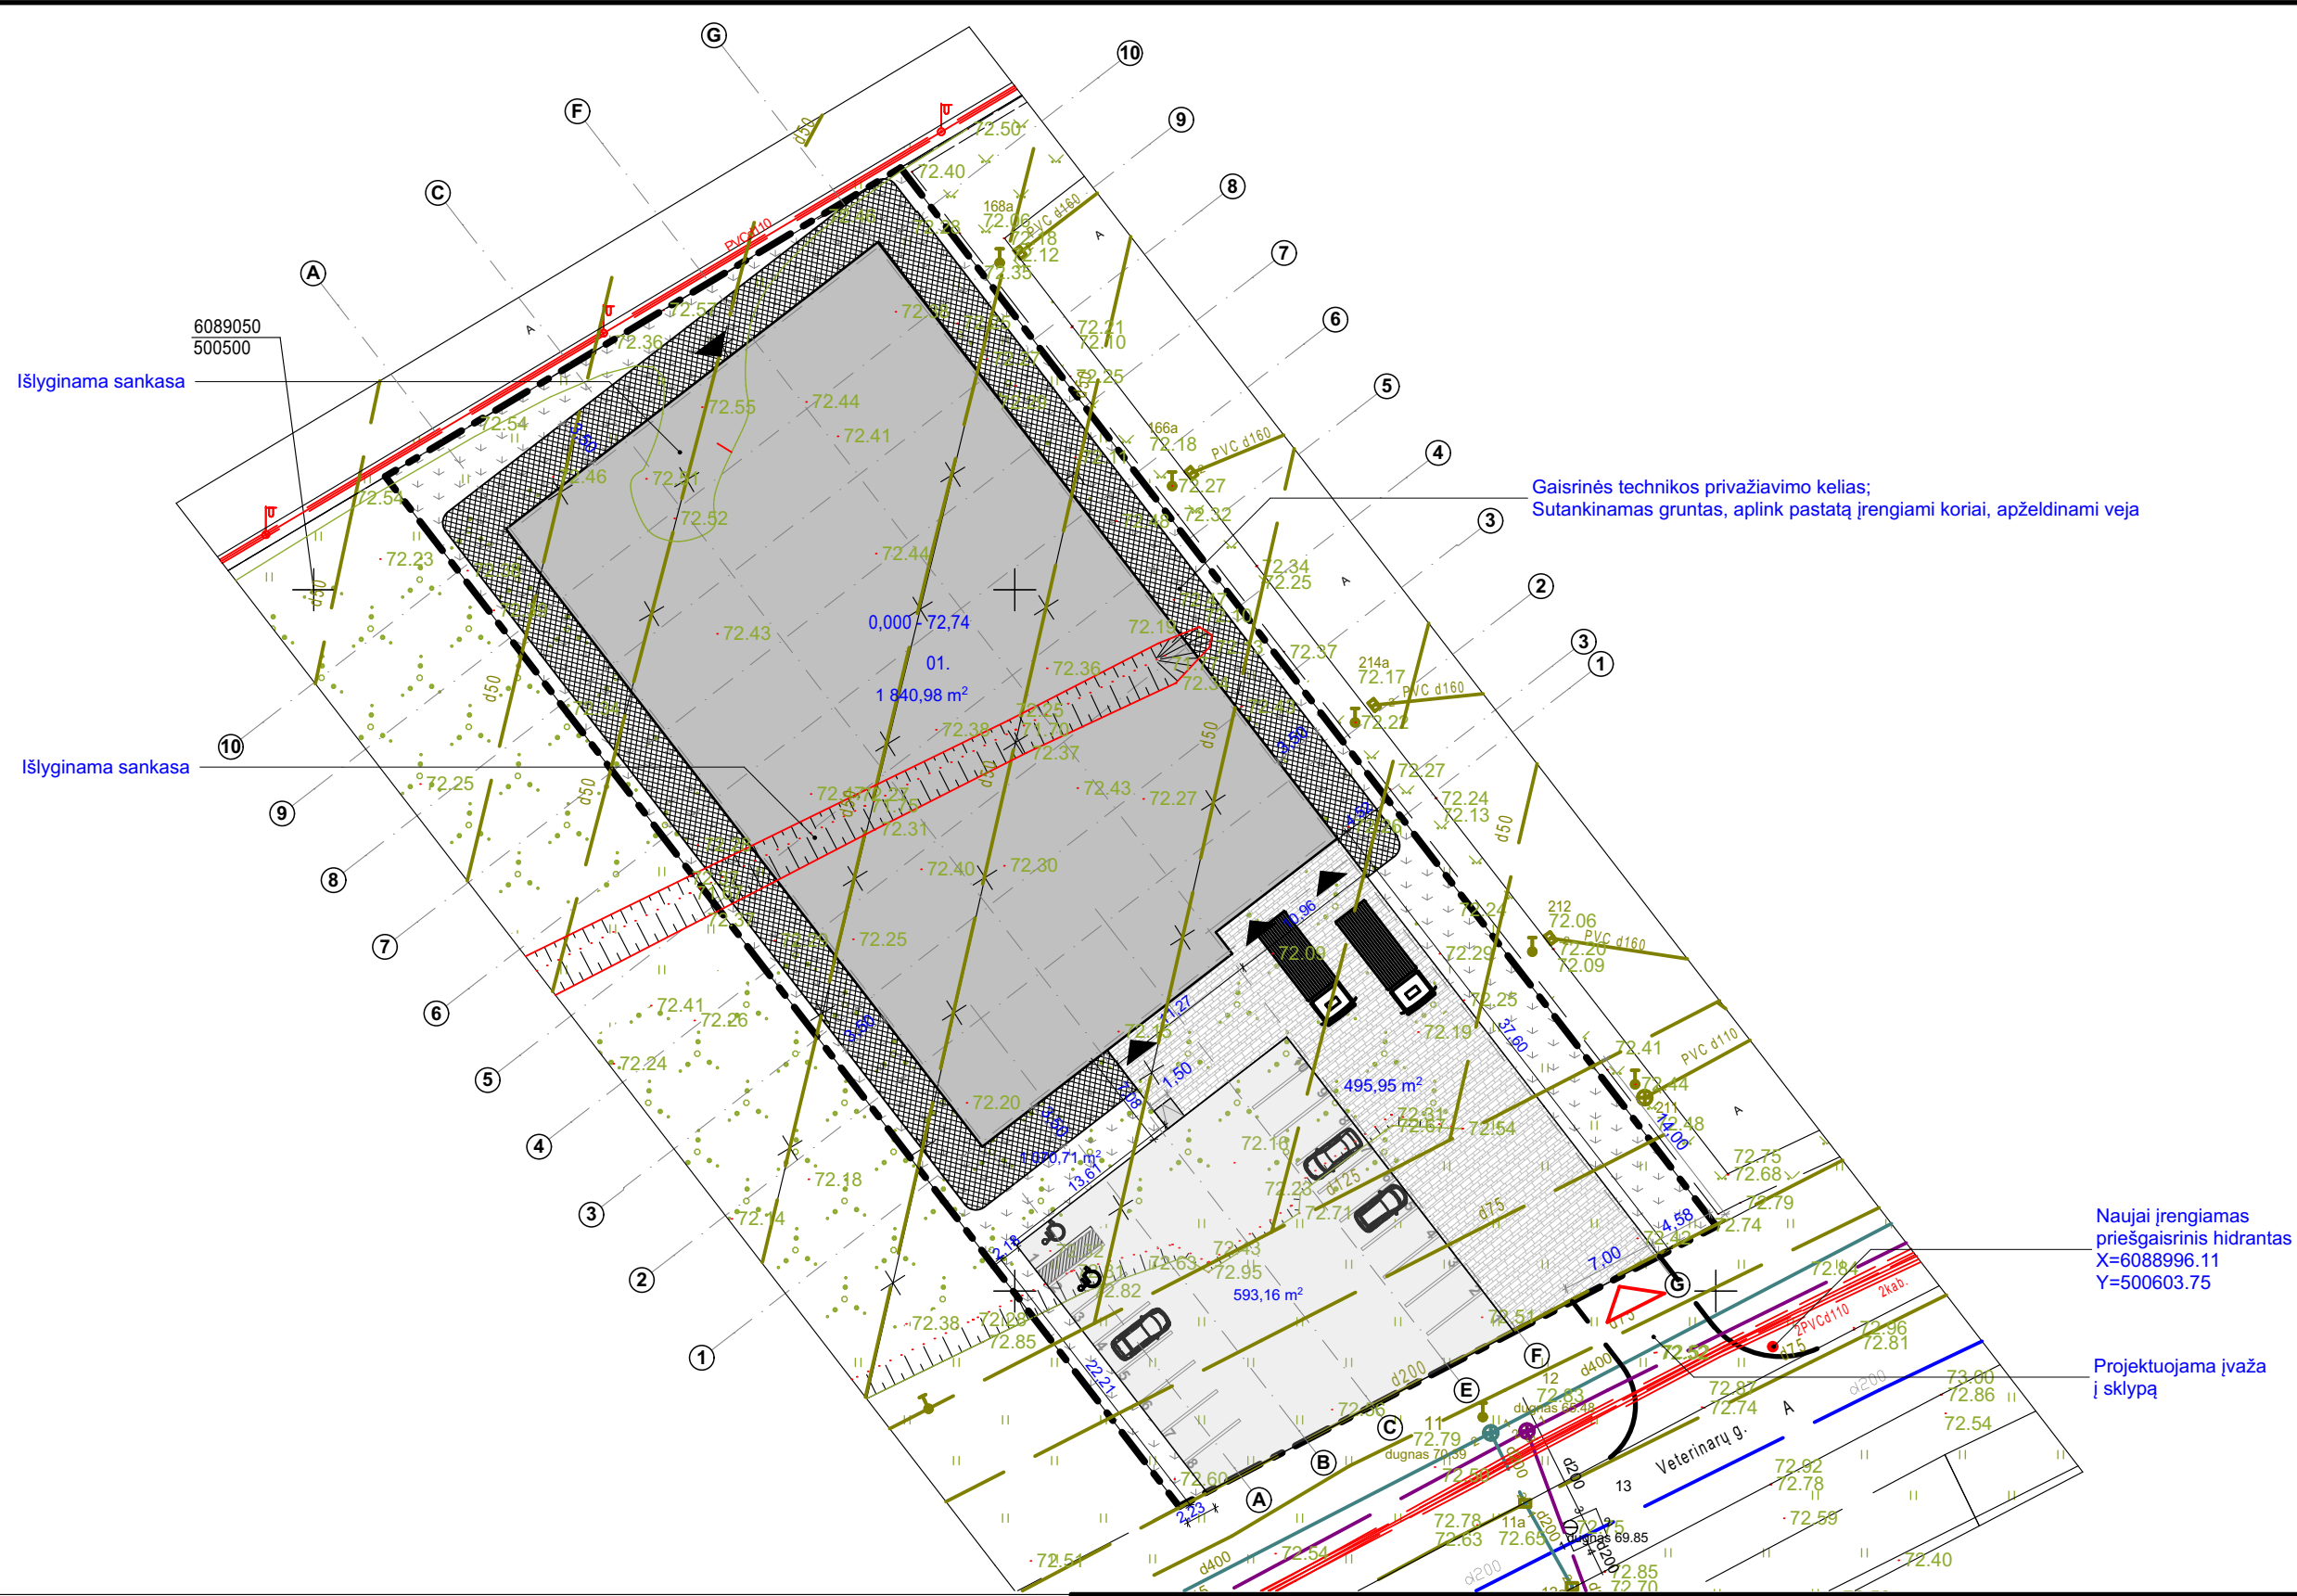

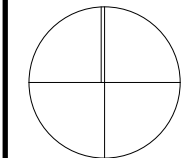

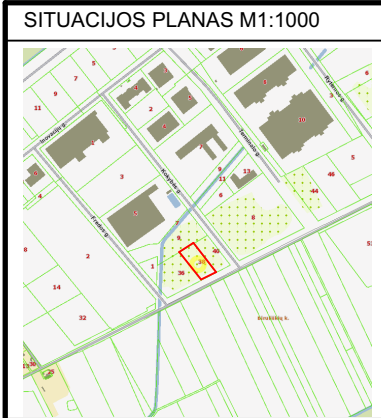


EKSPLIKACIJA:				SUTARTINIAI ŽYMĖJIMAI:		 UAB "2mm architektai" Įmonės kodas 302726668					Sandėliavimo paskirties pastato su administracinėmis patalpomis Kauno r.sav., Karmėlavos sen., Biruliškių k., Veterinarų g.38 naujos statybos projektas					
1.	Pastato užimamas žemės plotas	1840,98 m²			- Sklypo ribos	Atestato Nr.	Pareigos	Pavardė	Parašas	Data	Sklypo sutvarkymo planas		Lai			
2.	Asfaltuota sklypo dalis	593,16 m²			- Projektuojamas pastatas	A 1163	PV	G.Šukaitytė		2018			A			
3.	Trinkelėmis klojama sklypo dalis	495,95 m²			- Pateikimas į pastatą	A 1163	PDV	G.Šukaitytė		2018						
4.	Apželdinta sklypo dalis	1070,71 m²			- Įvažiavimas į sklypą	000453	Arch.	M.Puodžiukynas		2018						
					- Projektuojama asfalto danga	LT								M 1:500		Lapas
					- Projektuojama trinkelų danga									Nr. 18-01-30-00-PP-SP. B-03		1
					- Projektuojama veja											1
					- Tankinto grunto, apželdinto korio danga, gaisrinei technikai	UAB "Chemsys" a.k.300622172										

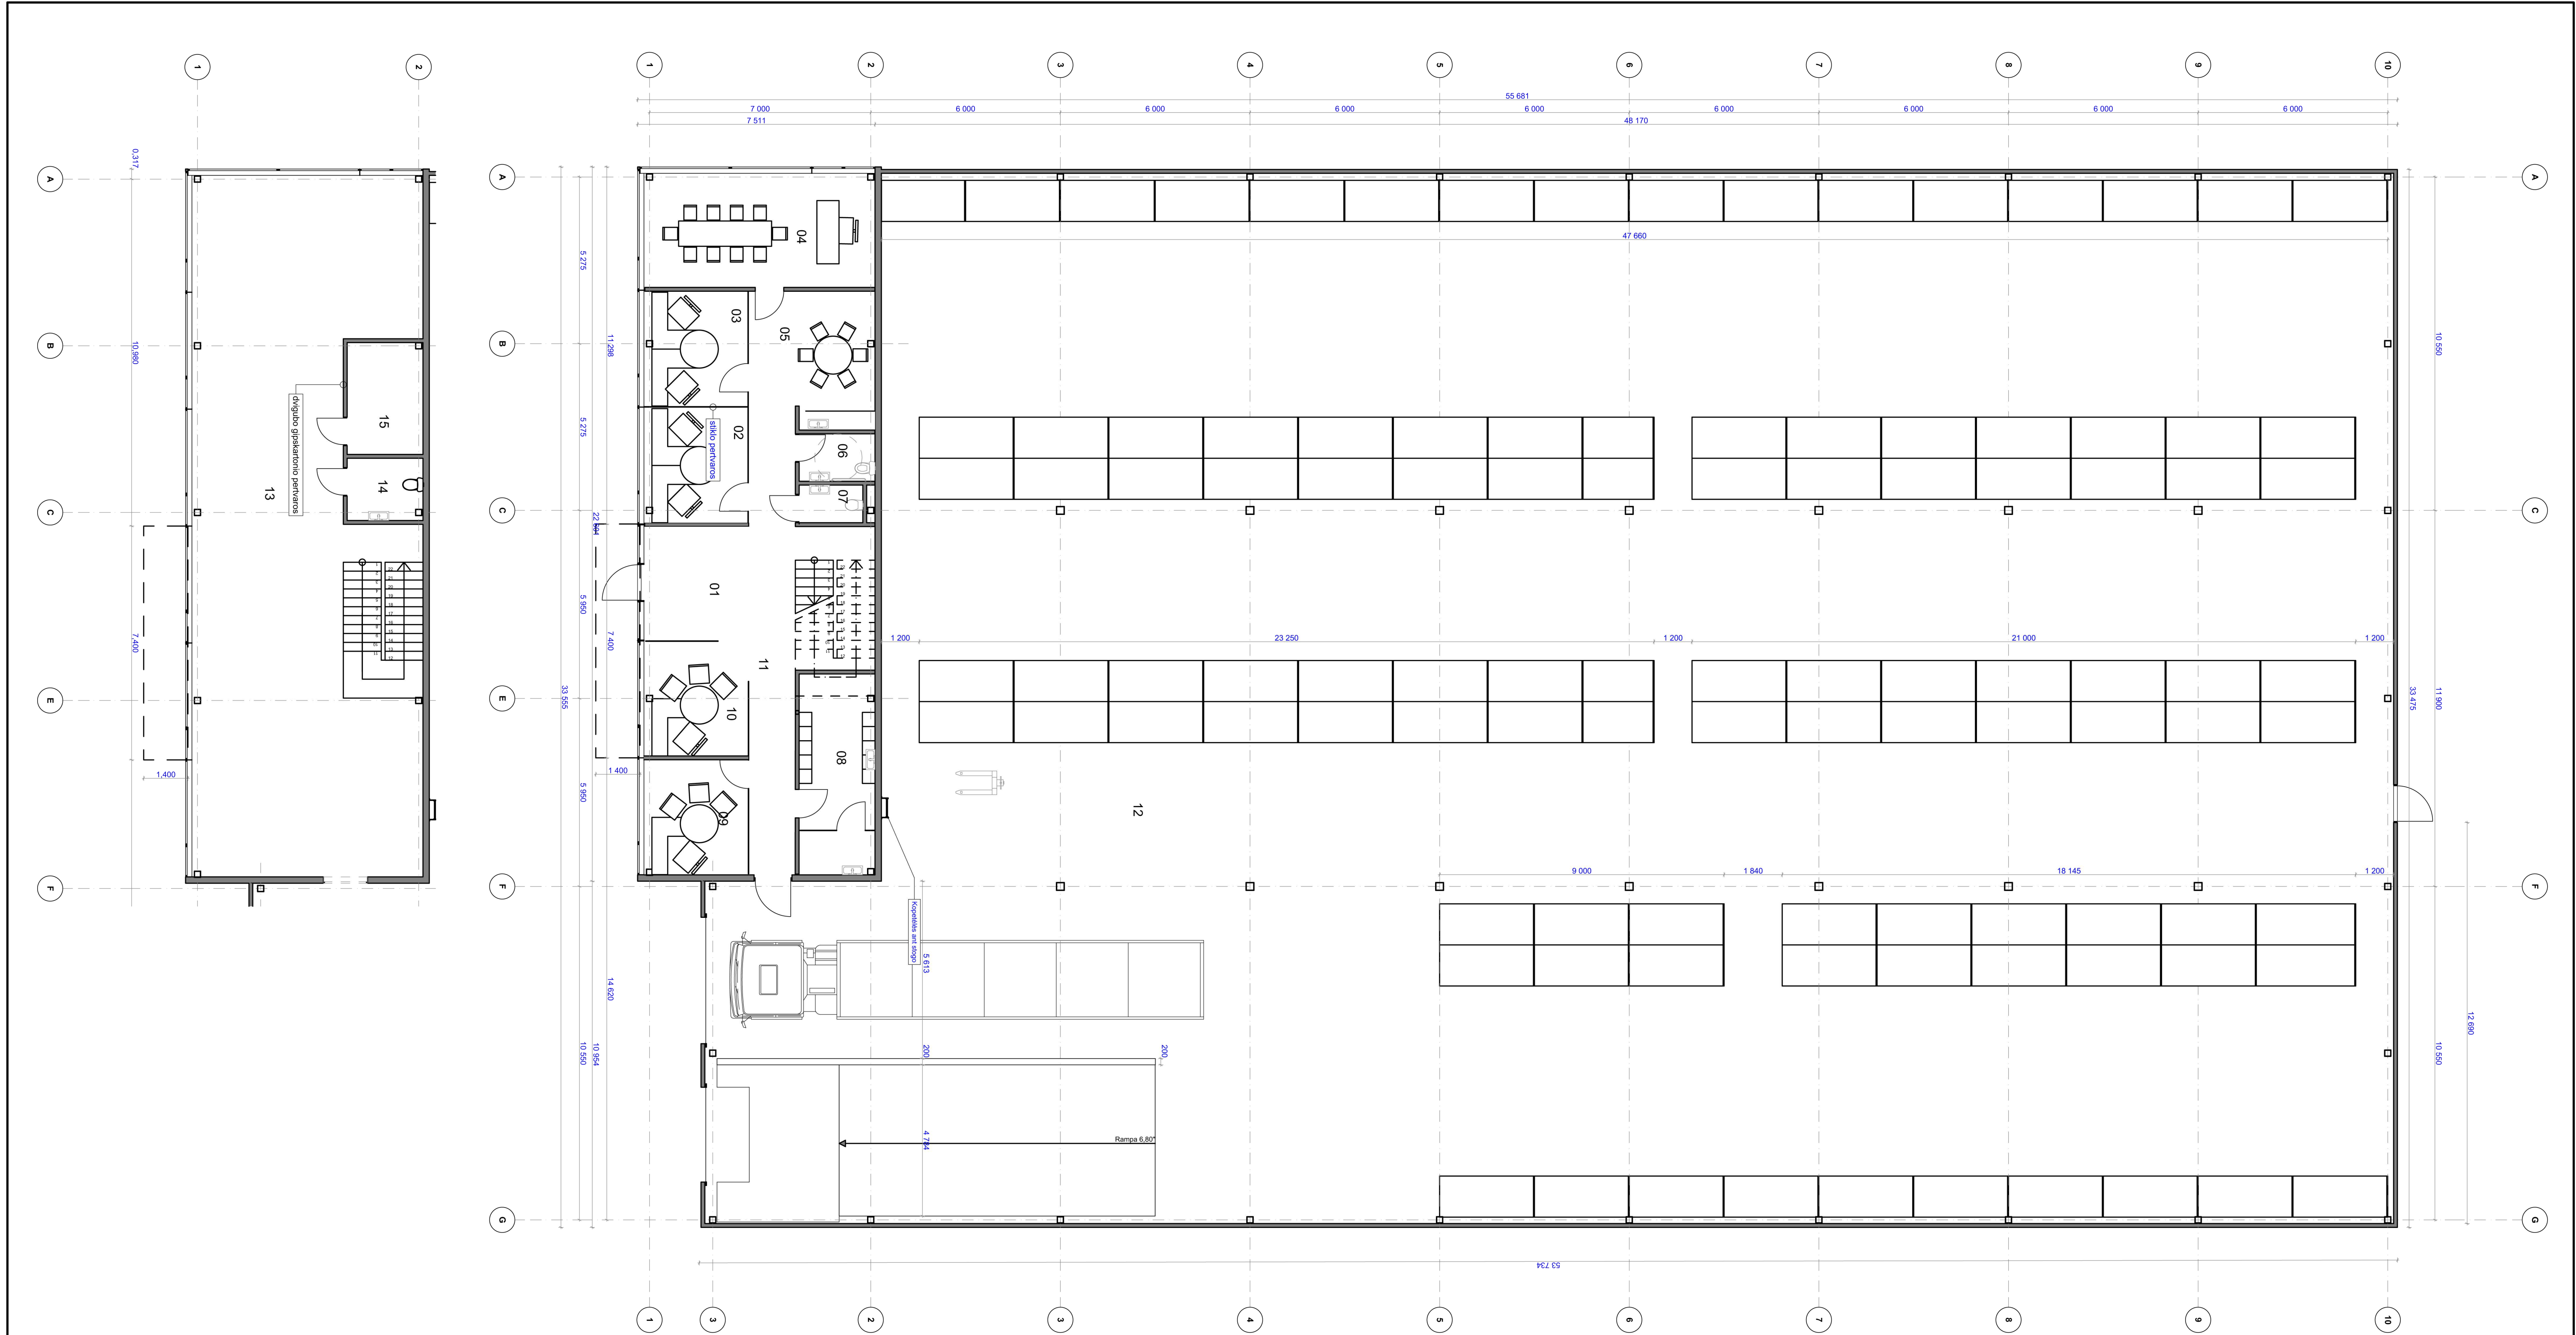

PATALPŲ SPECIFIKACIJA		
Nr.	Pavadinimas	Plotas (m²)
1 aukštas		
01	Recepcija	21,40
02	Kabinetas	13,02
03	Kabinetas	12,53
04	Kabinetas	26,80
05	Virtuvėlė	17,20
06	San.mazgas	3,59
07	San.mazgas	2,88
08	Persirengimo patalpa	12,22
09	Salė	17,79
10	Direktoriaus kabinetas	12,79
11	Koridorius	15,12
12	Sandėlys	1 646,85
VISO:		1 802,19 m²


Antresolė	13	Biuras	139,07
	14	San.mazgas	4,72
	15	Katilinė	8,04
VISO:			151,83 m²
BENDRAS PLOTAS:			1 954,02 m²

		UAB "2mm architektai" Įmonės kodas 302726668		Sandėliavimo paskirties pastato su administracinėmis patalpomis Kauno r.sav., Karmėlavos sen., Biruliškių k., Veterinarių g.38 naujos statybos projektas				
Atestato Nr.	Pareigos	Pavardė	Parašas	Data	1aukšto ir antresolės planas - schema M 1:1,25, 1:100		Laida	
A 1163	PV	G.Šukaitytė		2018			A	
A 1163	PDV	G.Šukaitytė		2018				
000453	Arch.	M.Puodžiukynas		2018				
LT	UAB "Chemsys" a.k.300622172			Nr. 18-01-30-01-PP-SA. B-01			Lapas	Lapy
							1	1

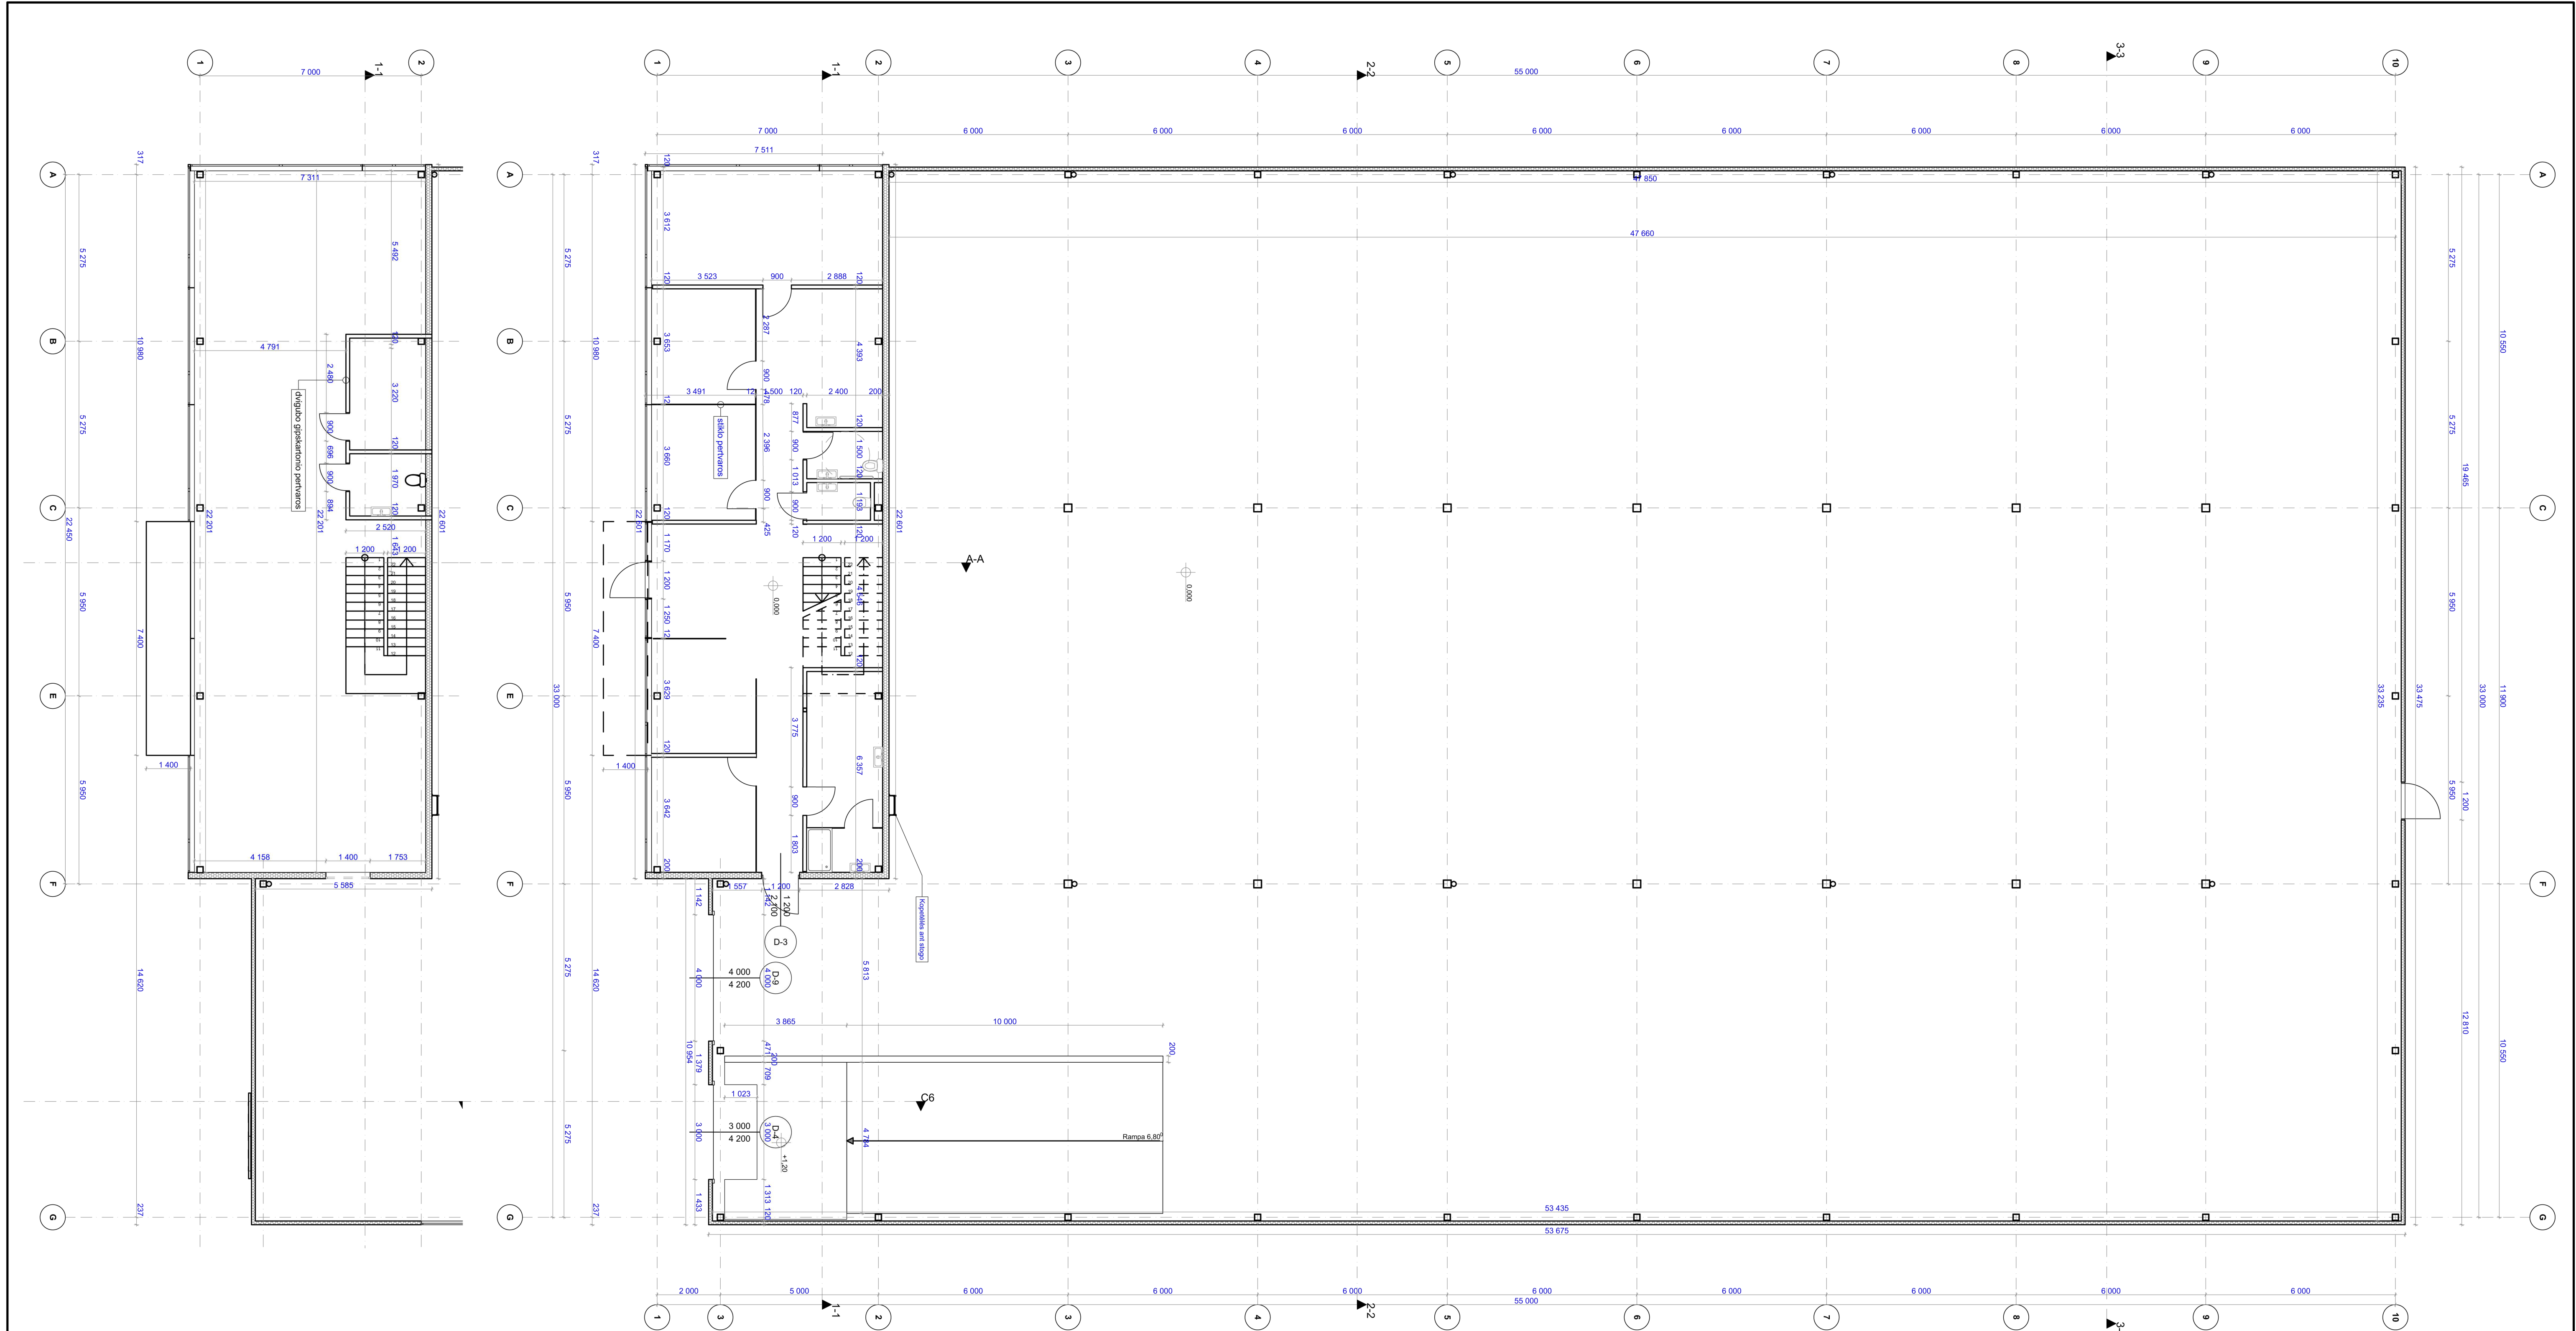


ARCHITEKTAI UAB "2mm architektai" Įmonės kodas 302726668					Sandėliavimo paskirties pastato su administracinėmis patalpomis Kauno r.sav., Karmėlavos sen., Biruliškių k., Veterinarių g.38 naujos statybos projektas				
Atestato Nr.	Pareigos	Pavardė	Parašas	Data	1aukšto ir antresolės planas - brežinys M 1:100			Laida	
A.1163	PV	G.Šukaitytė		2018				A	
A.1163	PDV	G.Šukaitytė		2018					
000453	Arch.	M.Puodžiukynas		2018					
LT	UAB "Chemsys" a.k.300622172				Nr. 18-01-30-01-PP-SA. B-02			Lapas	Lapy
								1	1

- PASTABA:
1. Parapetų viršaus nuolydis turi būti į stogo pusę ir ne mažesnis kaip 2,9 °.
 2. Padengiant parapetus skarda, ją būtina iškisti už vertikalaus sienos paviršiaus į abi sienos puses. Mažiausias skardinio elemento užleidimas ant sienos (vertikalia kryptimi žemyn) turi būti ne mažesnis kaip 8 cm.
 3. Įlajos turi būti įrengtos ne arčiau kaip 500 mm nuo stogo krašto, parapeto, stoglangių, vėdinimo angų, deformacijos siūlių ir virš stogo iškylančių sienų.
 4. Įlajos turi būti apsaugotos, kad lapai ir žvyras nepatektų į lietvamzdį.
 5. Stogo lataktų nuolydis į įlają turi būti ne mažesnis kaip 1,4 °.
 6. Ant stogų turi būti įrengti žaibolaidžiai.
 7. Hidrozoliacinė danga turi būti po skarda (profilu).

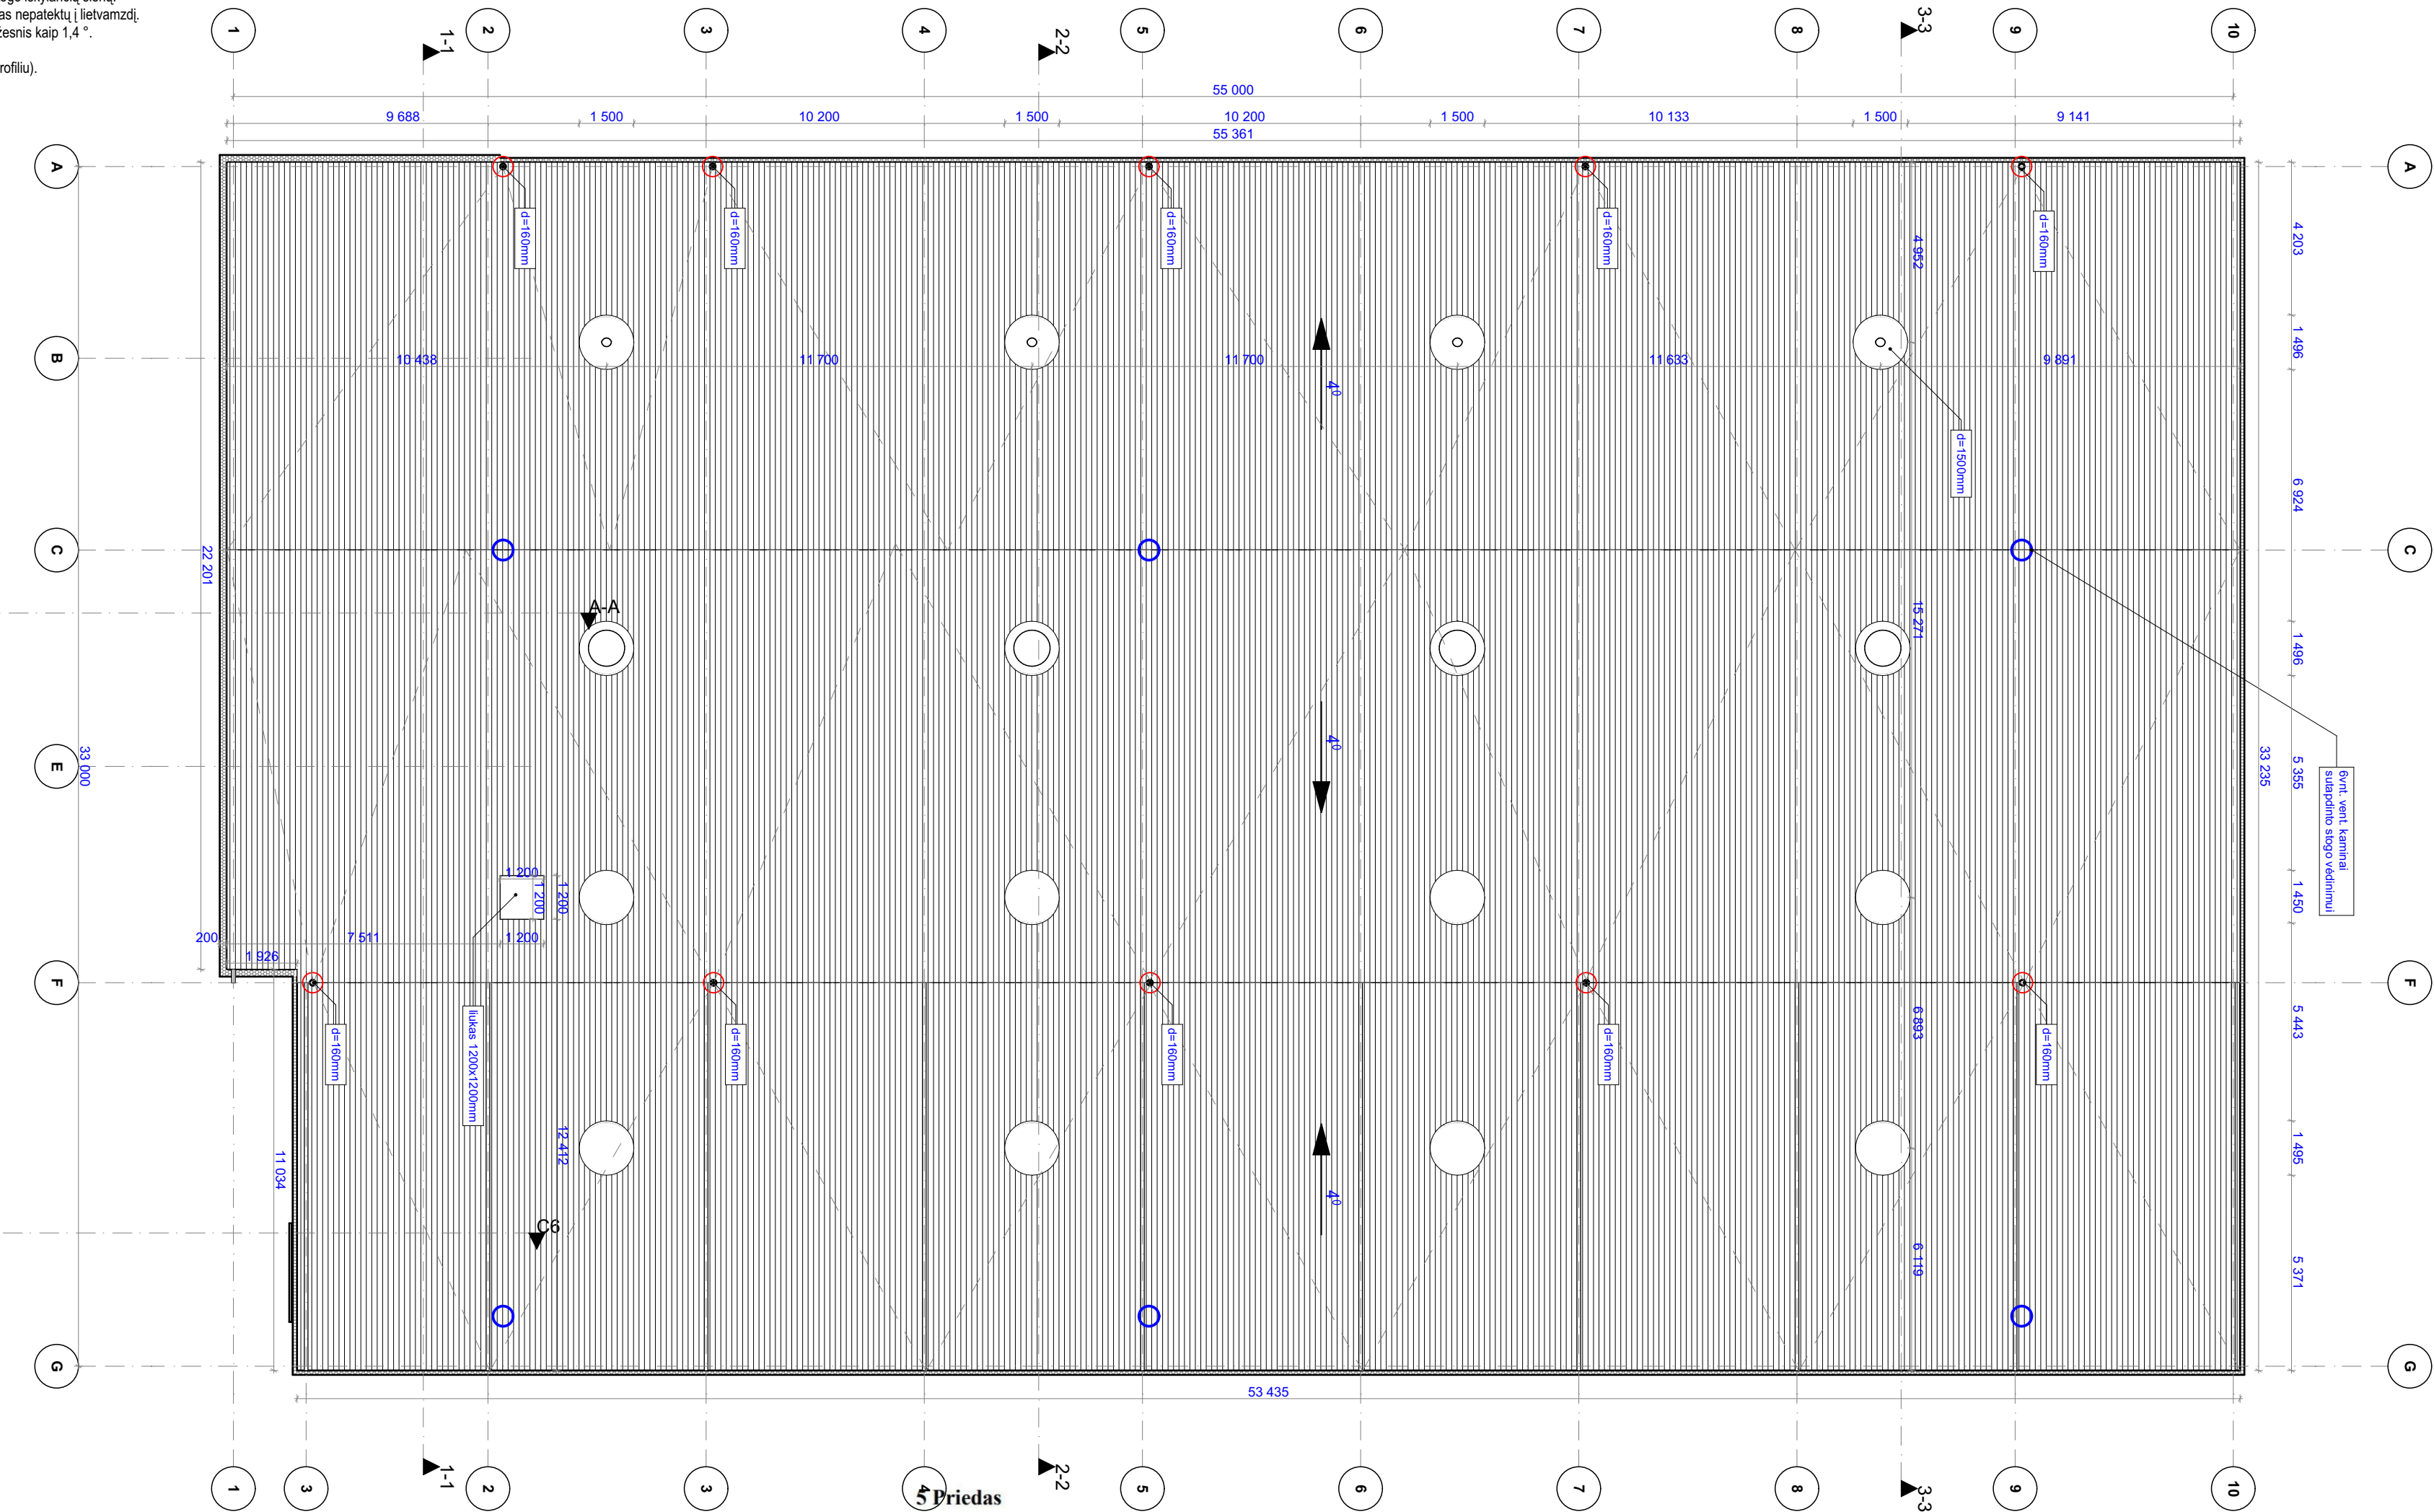


Įlajos įrengimas, kai stogas šiltinamas dviem šilumos izoliacijos sluoksniais

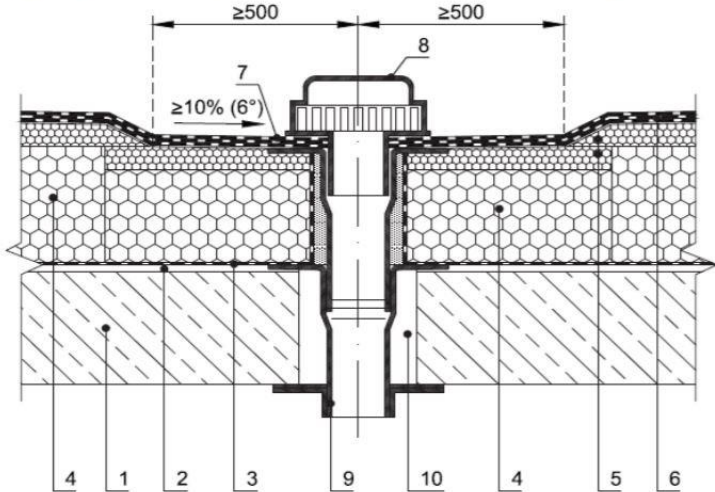

3 – garus izoliuojantis sluoksnis; 4 – šilumos izoliacija (apatinis sluoksnis); 5 – šilumos izoliacija (viršutinis sluoksnis); 6 – hidroizoliacinė danga; 7 – papildomai hidroizoliacijos sluoksniai; 8 – įlaja; 9 – lietvamzdis; 10 – šilumos izoliacija (arba montažinės putos)


Ventiliacinio kaminėlio įrengimas, kai stogas šiltinamas mineraline vata

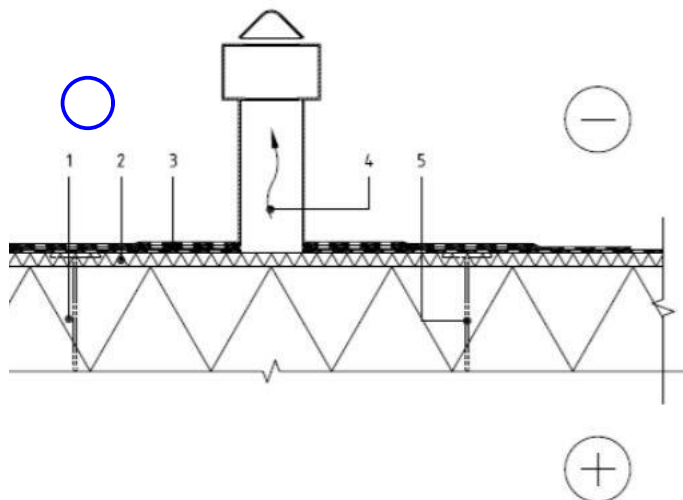


- 1 – šilumos izoliacijos pirmas sluoksnis (mineralinė vata);
- 2 – šilumos izoliacijos antras sluoksnis (kieta mineralinė vata);
- 3 – hidroizoliacinė stogo danga su papildomais sluoksniais;
- 4 – vėdinimo kaminėlis;
- 5 – tvirtinimo elementas

Stogas	
Stoglangiai	Stogo plotas
4	571,72
4	592,01
8	659,87
	1 823,60 m ²

ARCHITEKTAI UAB "2mm architektai" Įmonės kodas 302726668					Sandėliavimo paskirties pastato su administracinėmis patalpomis Kauno r.sav., Karmėlavos sen., Biruliškių k., Veterinarų g.38 naujos statybos projektas						
Atestato Nr.		Pareigos	Pavardė	Parašas	Data	Stogo planas M 1:1, 1:150			Laida		
A 1163		PV	G.Šukaitytė		2018				A		
A 1163		PDV	G.Šukaitytė		2018						
000453		Arch.	M.Puodžiukynas		2018						
LT		UAB "Chemsys" a.k.300622172				Nr. 18-01-30-01-PP-SA. B-03				Lapas	Lapų
										1	1

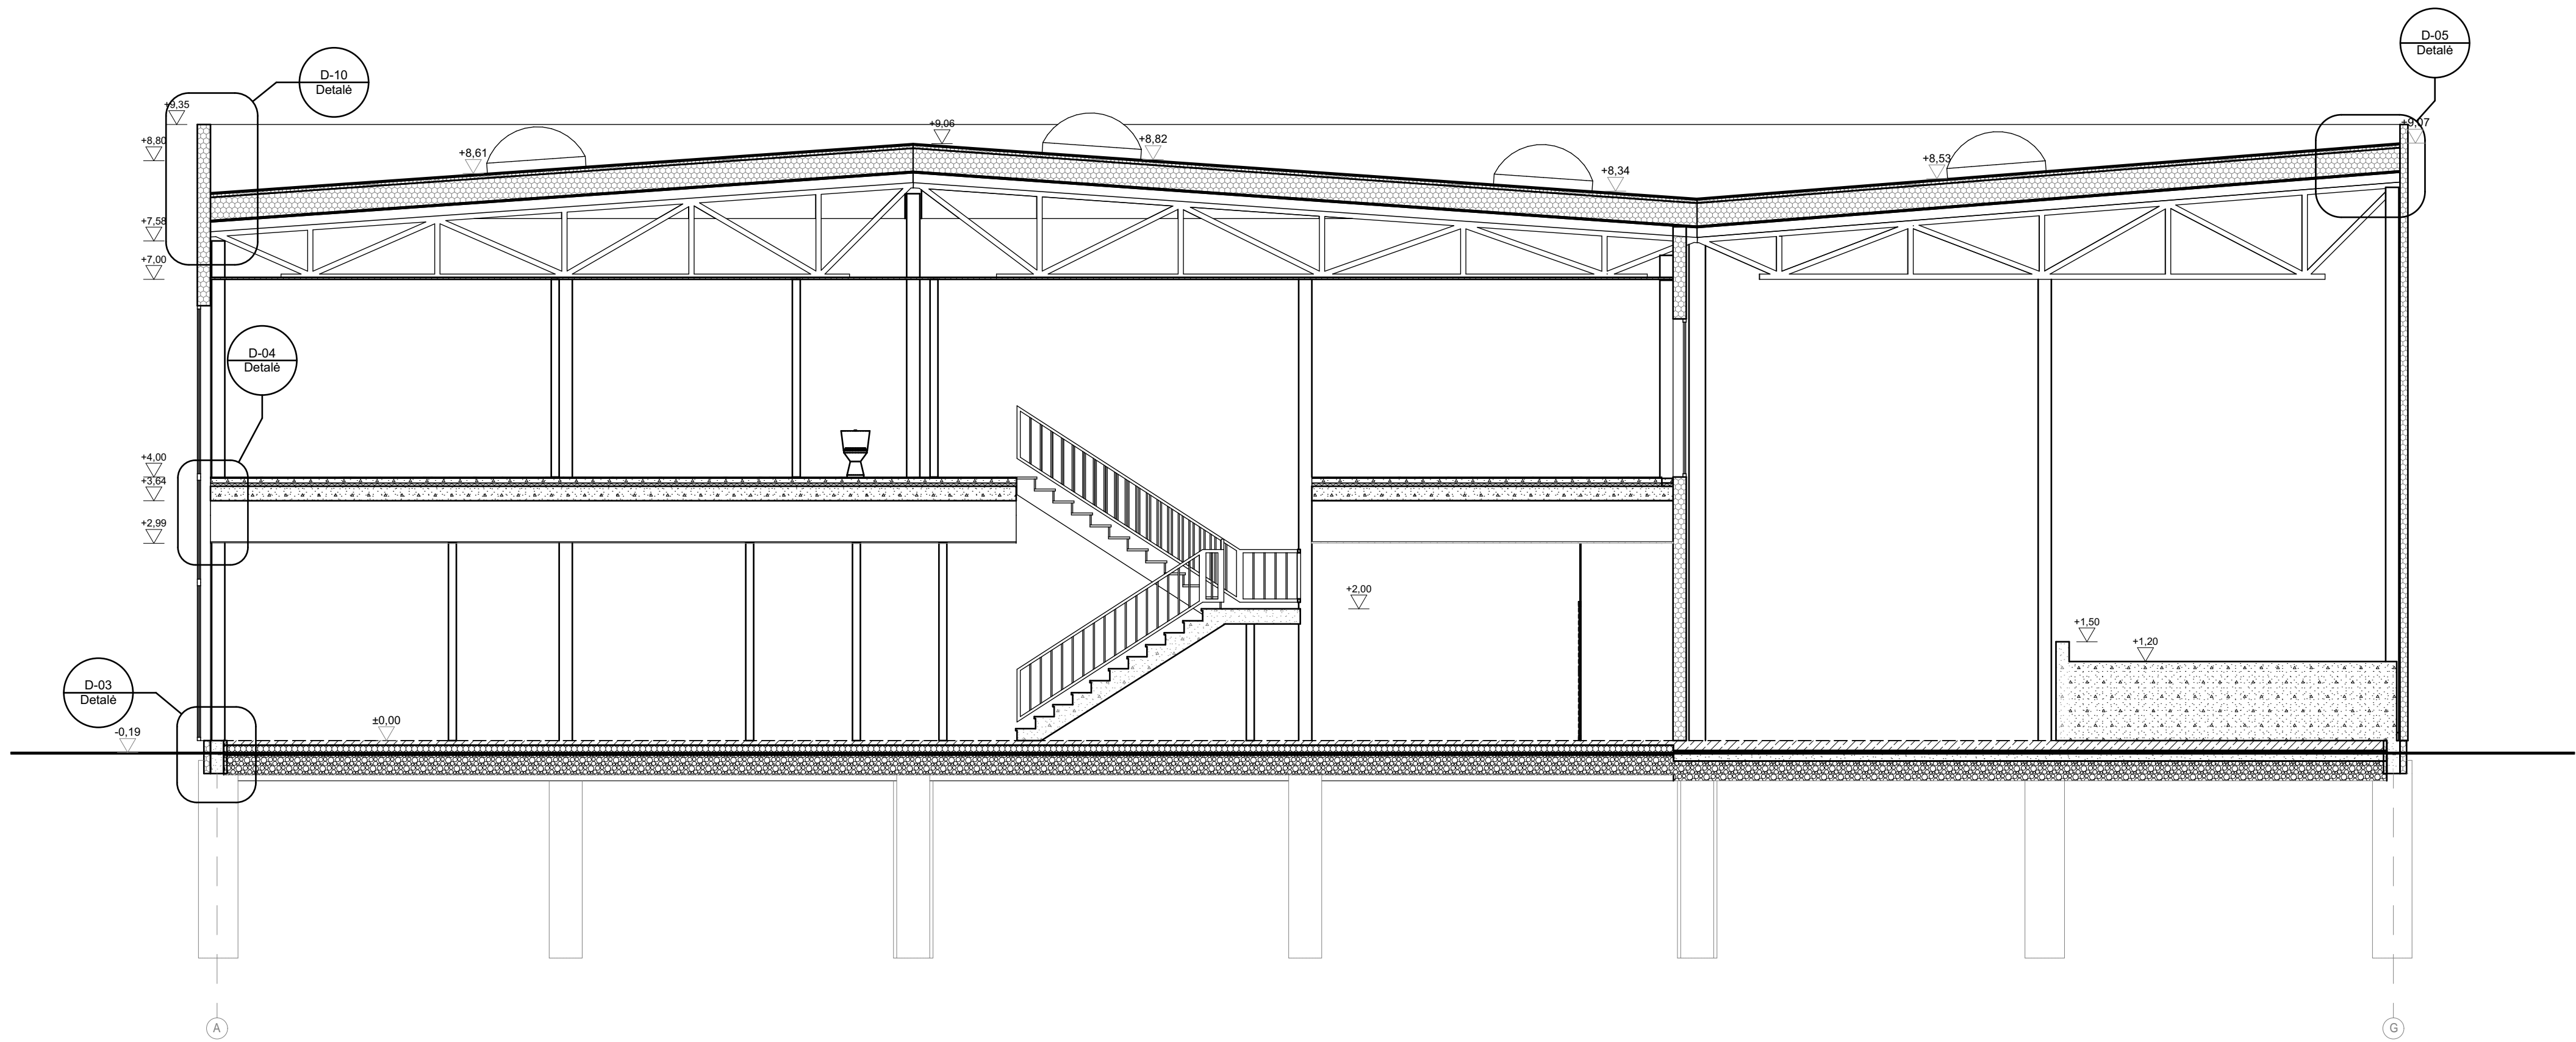


1-1 Pjuvis 1:70

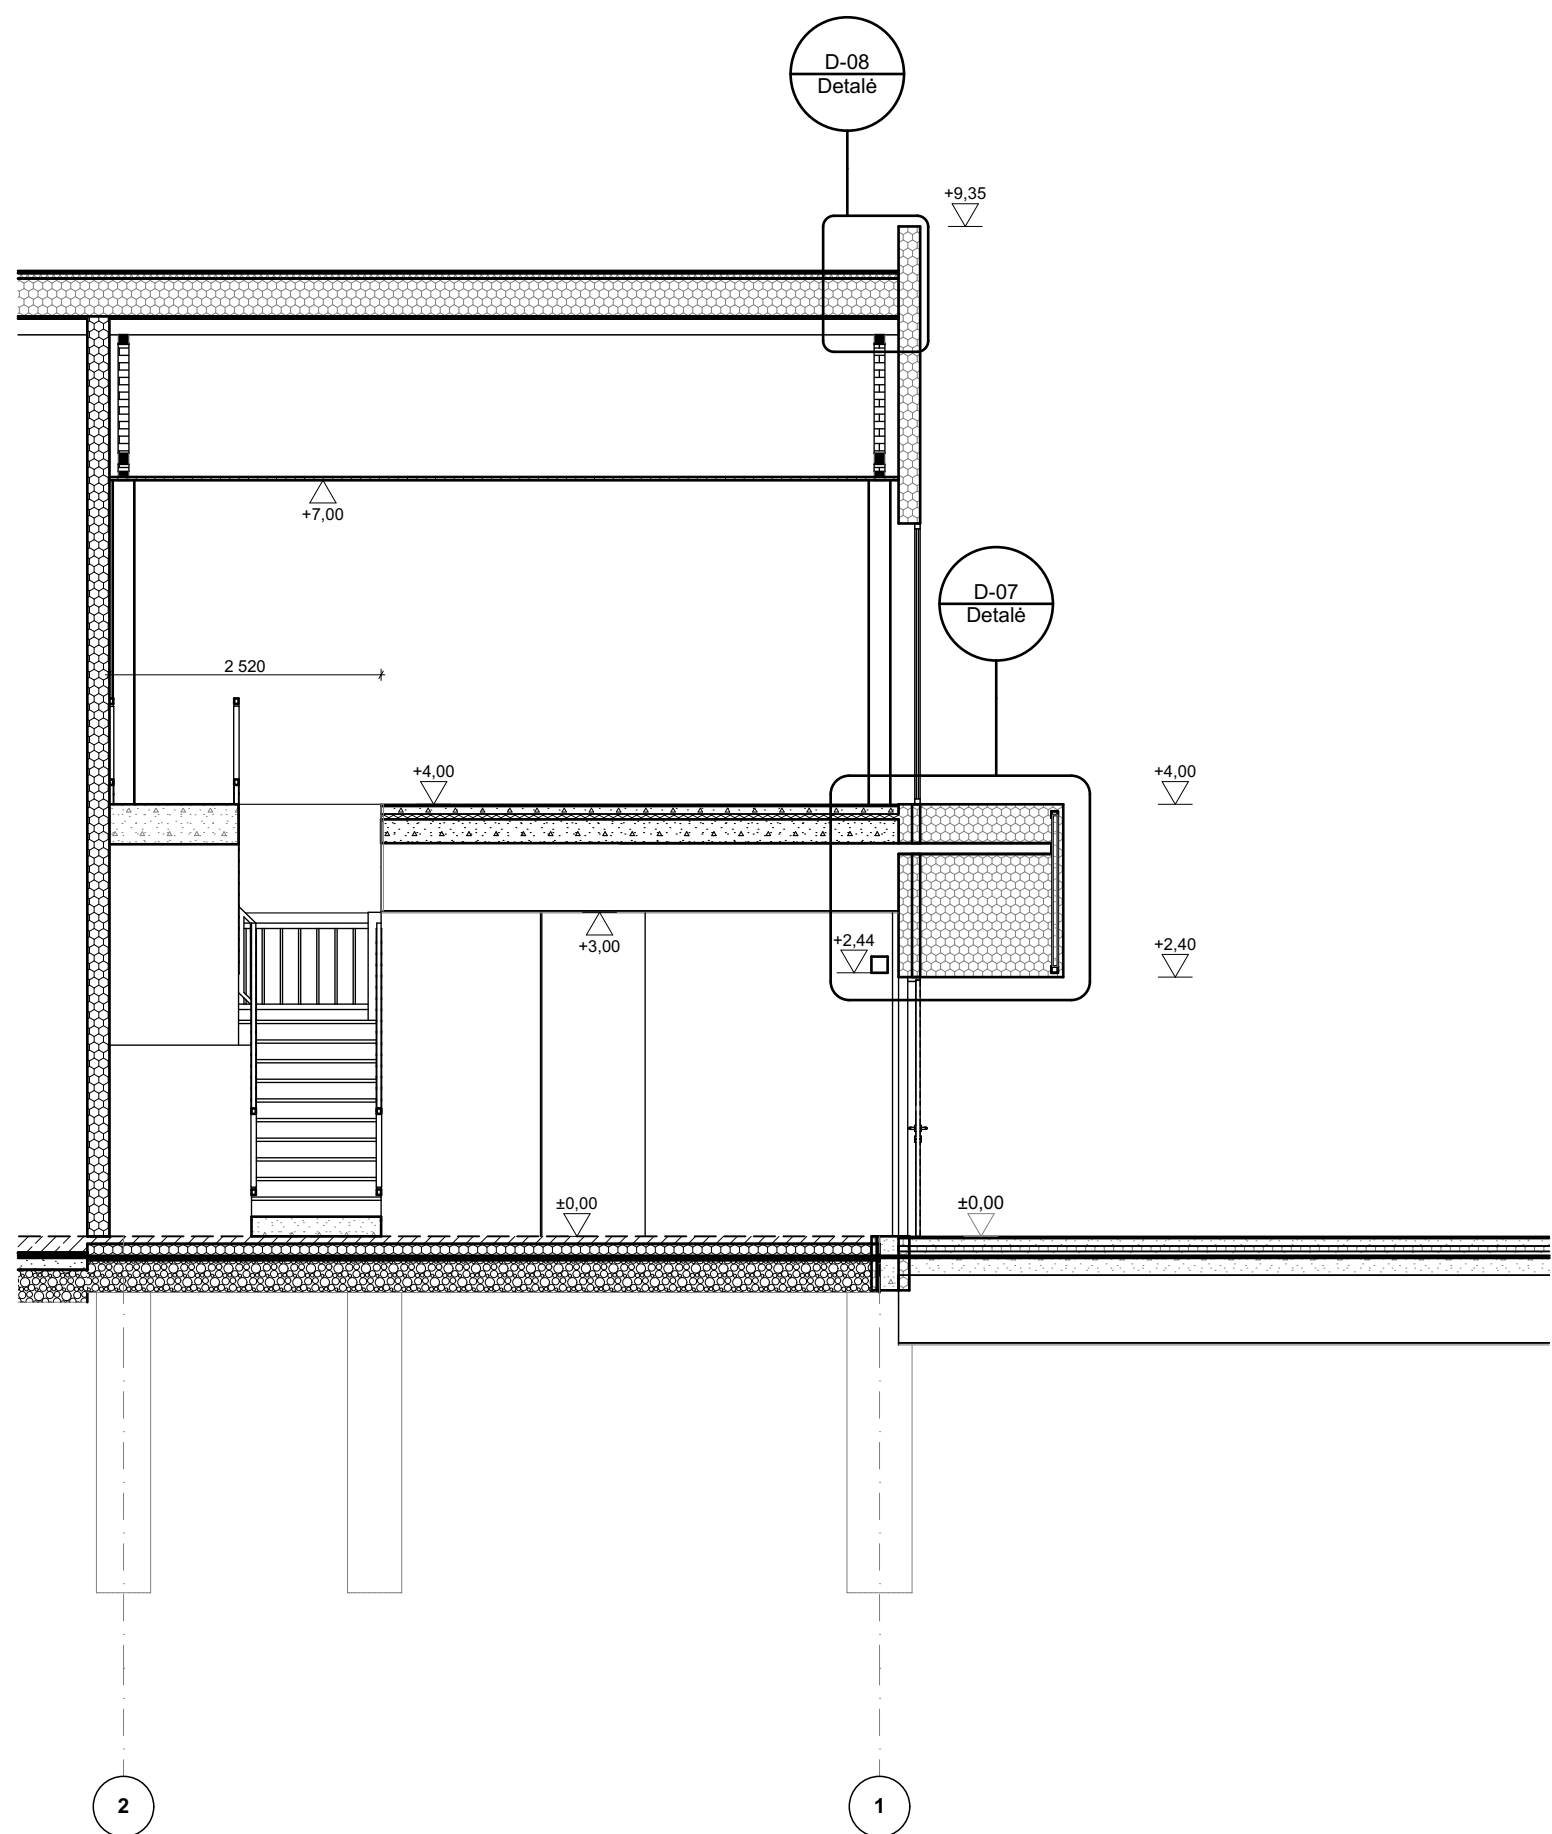

A-A Pjuvis 1:70

PASTABA:
1. Detalesni brėziniai ir detalės pateikiami DARBO PROJEKTO ETAPE.
2. Matmenis šalininti DARBO PROJEKTO ETAPE.

ARCHITEKTAI UAB "2mm architektai" Įmonės kodas 302726668					Sandėliavimo paskirties pastato su administracinėmis patalpomis Kauno r.sav., Karmėlavos sen., Biruliškių k., Veterinarių g.38 naujos statybos projektas		
Atestato Nr.	Pareigos	Pavardė	Parašas	Data	Pjūvis 1-1 ir Pjūvis A-A M 1:50, 1:70		Laida
A 1163	PV	G.Šukalytė		2018			A
A 1163	PDV	G.Šukalytė		2018			
000453	Arch.	M.Puodžukynas		2018			
LT	UAB "Chemsys" a.k.300622172		Nr. 18-01-30-01-PP-SA. B-04		Lapas	Lapy	
					1	1	

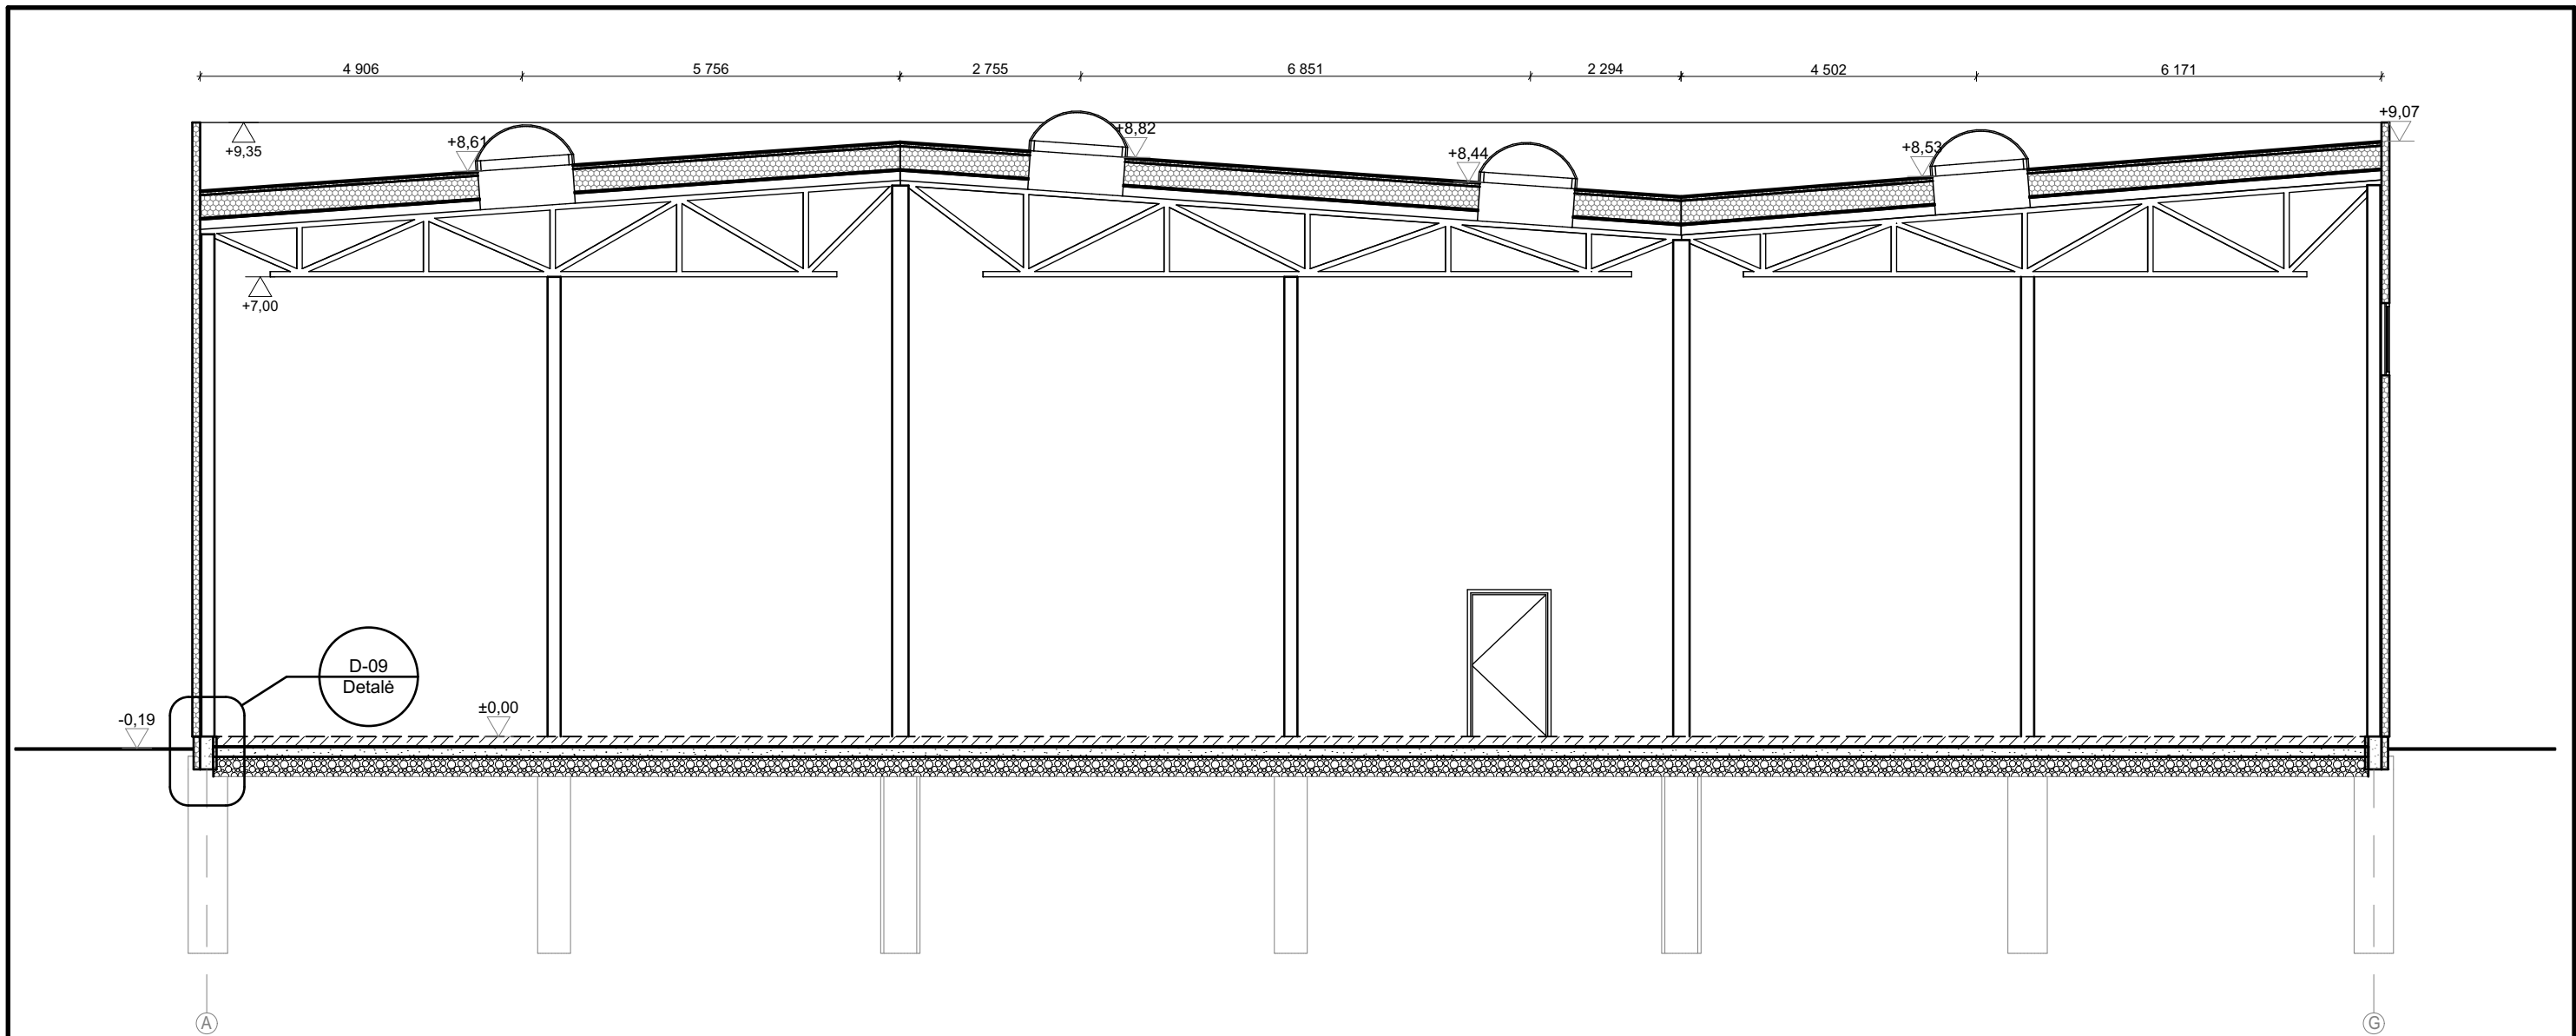

2-2

Pjuvis


1:100

ARCHITEKTAI UAB "2mm architektai" Įmonės kodas 302726668					Sandėliavimo paskirties pastato su administracinėmis patalpomis Kauno r.sav., Karmėlavos sen., Biruliškių k., Veterinarų g.38 naujos statybos projektas				
Atestato Nr.	Pareigos	Pavardė	Parašas	Data	Pjūvis 2-2 M 1:100			Laida	
A 1163	PV	G.Šukaitytė		2018				A	
A 1163	PDV	G.Šukaitytė		2018					
000453	Arch.	M.Puodžiukynas		2018					
LT	UAB "Chemsys" a.k.300622172				Nr. 18-01-30-01-PP-SA. B-05			Lapas	Lapų
								1	1


SUTARTINIAI ŽYMĖJIMAI:

- | | |
|---|--|
|  | - Daugslauksukė „Sandwich“ plokštė PUR/PIR užpildu, lygiu paviršiumi, RAL 7016 |
|  | - Daugslauksukė „Sandwich“ plokštė PUR/PIR užpildu, profiliuotu paviršiumi, RAL 5018 |
|  | - Stiklas, langų/durų rėmai RAL 9007 Grausalumini |
|  | - Akmens masės plytelė dangi, RAL 7016. Esant poreikiui takoma ventiliuojamo fasado sistema, montuojant akm. masės plytelių akm. HPL |
|  | - Ventiliuojamo fasado sistema, montuojant akm. masės plytelių akm. HPL (esant poreikiui). Plotas: 119,26 m ² |
|  | - Emalituotas stiklas, plotas: 22,08 m ² |

ARCHITEKTAI UAB "Zmm architektai" Įmonės kodas 30272668				Sandėliavimo paskirties pastato su administracinėmis patalpomis Kauno r. sav., Karmėlavos sen., Birulių k. m. Veterinų g.38 naujos statybos projektas																						
<table><tr><th>Atestato Nr.</th><th>Pareigos</th><th>Pavarė</th><th>Parašas</th><th>Data</th></tr><tr><td>A 1163</td><td>PIV</td><td>G.Šukalytė</td><td></td><td>2018</td></tr><tr><td>A 1163</td><td>PDV</td><td>G.Šukalytė</td><td></td><td>2018</td></tr><tr><td>000453</td><td>Arch.</td><td>M.Puodžiūnas</td><td></td><td>2018</td></tr></table>				Atestato Nr.	Pareigos	Pavarė	Parašas	Data	A 1163	PIV	G.Šukalytė		2018	A 1163	PDV	G.Šukalytė		2018	000453	Arch.	M.Puodžiūnas		2018	Fasadai		Laida
Atestato Nr.	Pareigos	Pavarė	Parašas	Data																						
A 1163	PIV	G.Šukalytė		2018																						
A 1163	PDV	G.Šukalytė		2018																						
000453	Arch.	M.Puodžiūnas		2018																						
				M 1:100, 1:125		A																				
LT		UAB "Chemysys" a.k.300622172		Nr. 18-01-30-01-PP-SA. B-06		<table><tr><th>Lapas</th><th>Lapy</th></tr><tr><td>1</td><td>1</td></tr></table>	Lapas	Lapy	1	1																
Lapas	Lapy																									
1	1																									

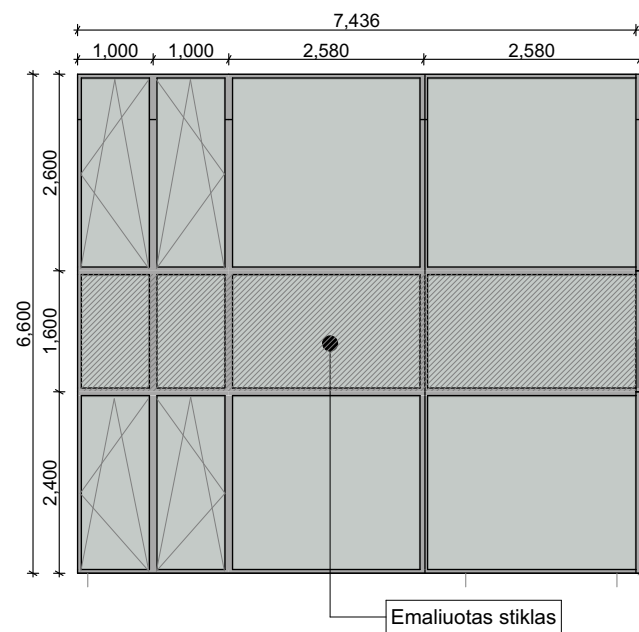


+6.60

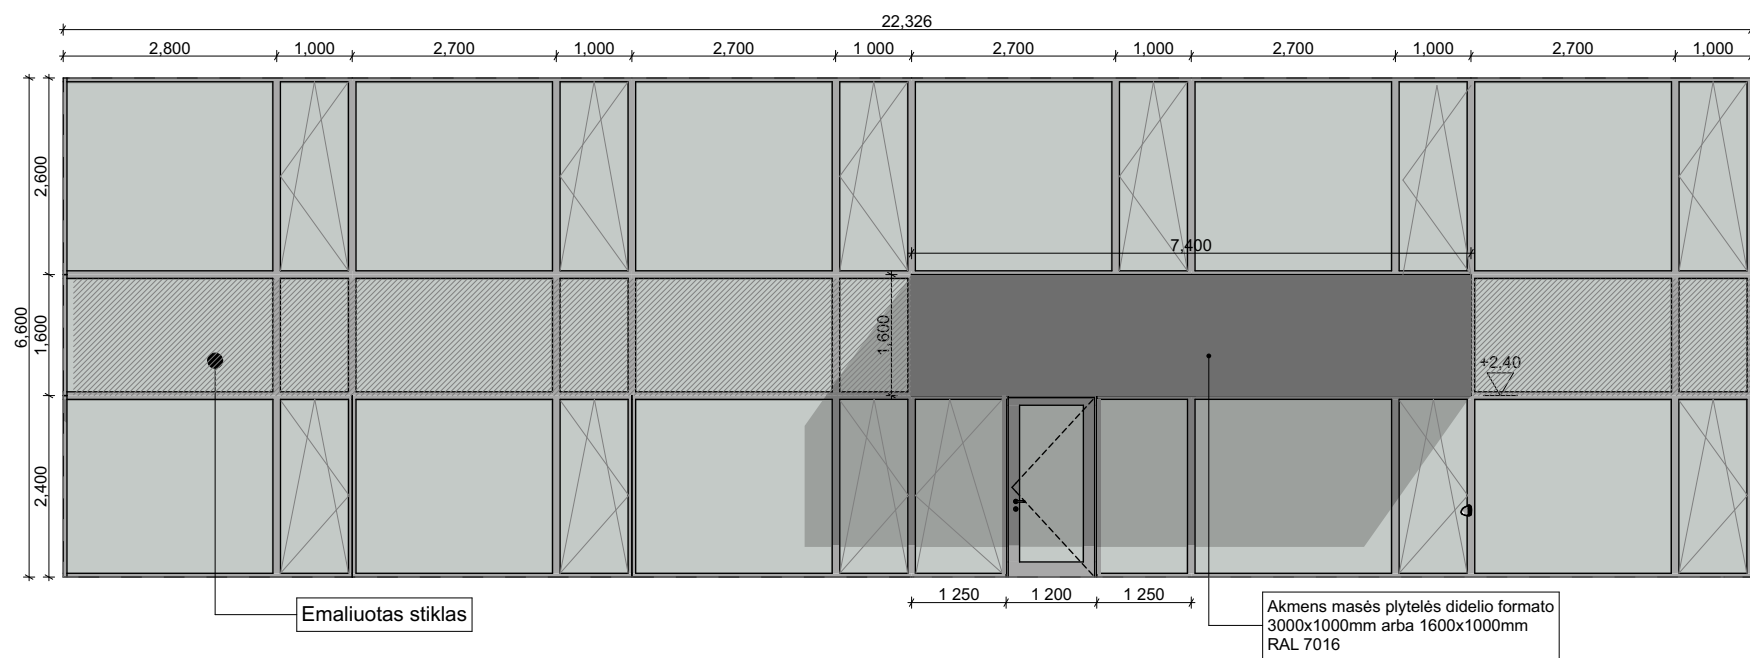

PASTABA:
Aliuminio vitrinos trijų stiklų stiklo paketo. Langų U=0,8 W/m2K. Stiklai - su saulės pritekėjimą mažinančia plėvele; pietryčiuose saulės praleisties koef. - 0,3, pietvakaruose - 0,5.
Vitrinų plotas - 181,95m², RAL 9007 Graualiuminium
Akmens masės plytelių plotas - 16,32m², RAL 7016

ARCHITEKTAI UAB "2mm architektai" Įmonės kodas 302726668					Sandėliavimo paskirties pastato su administracinėmis patalpomis Kauno r.sav., Karmėlavos sen., Biruliškių k., Veterinarų g.38 naujos statybos projektas			
Atestato Nr.	Pareigos	Pavardė	Parašas	Data	Aliuminis fasadas		Laida	
A 1163	PV	G.Šukaitytė		2018			A	
A 1163	PDV	G.Šukaitytė		2018				
000453	Arch.	M.Puodžiukynas		2018				
LT	UAB "Chemsys" a.k.300622172				Nr. 18-01-30-01-PP-SA. B-07		Lapas	Lapų
							1	1

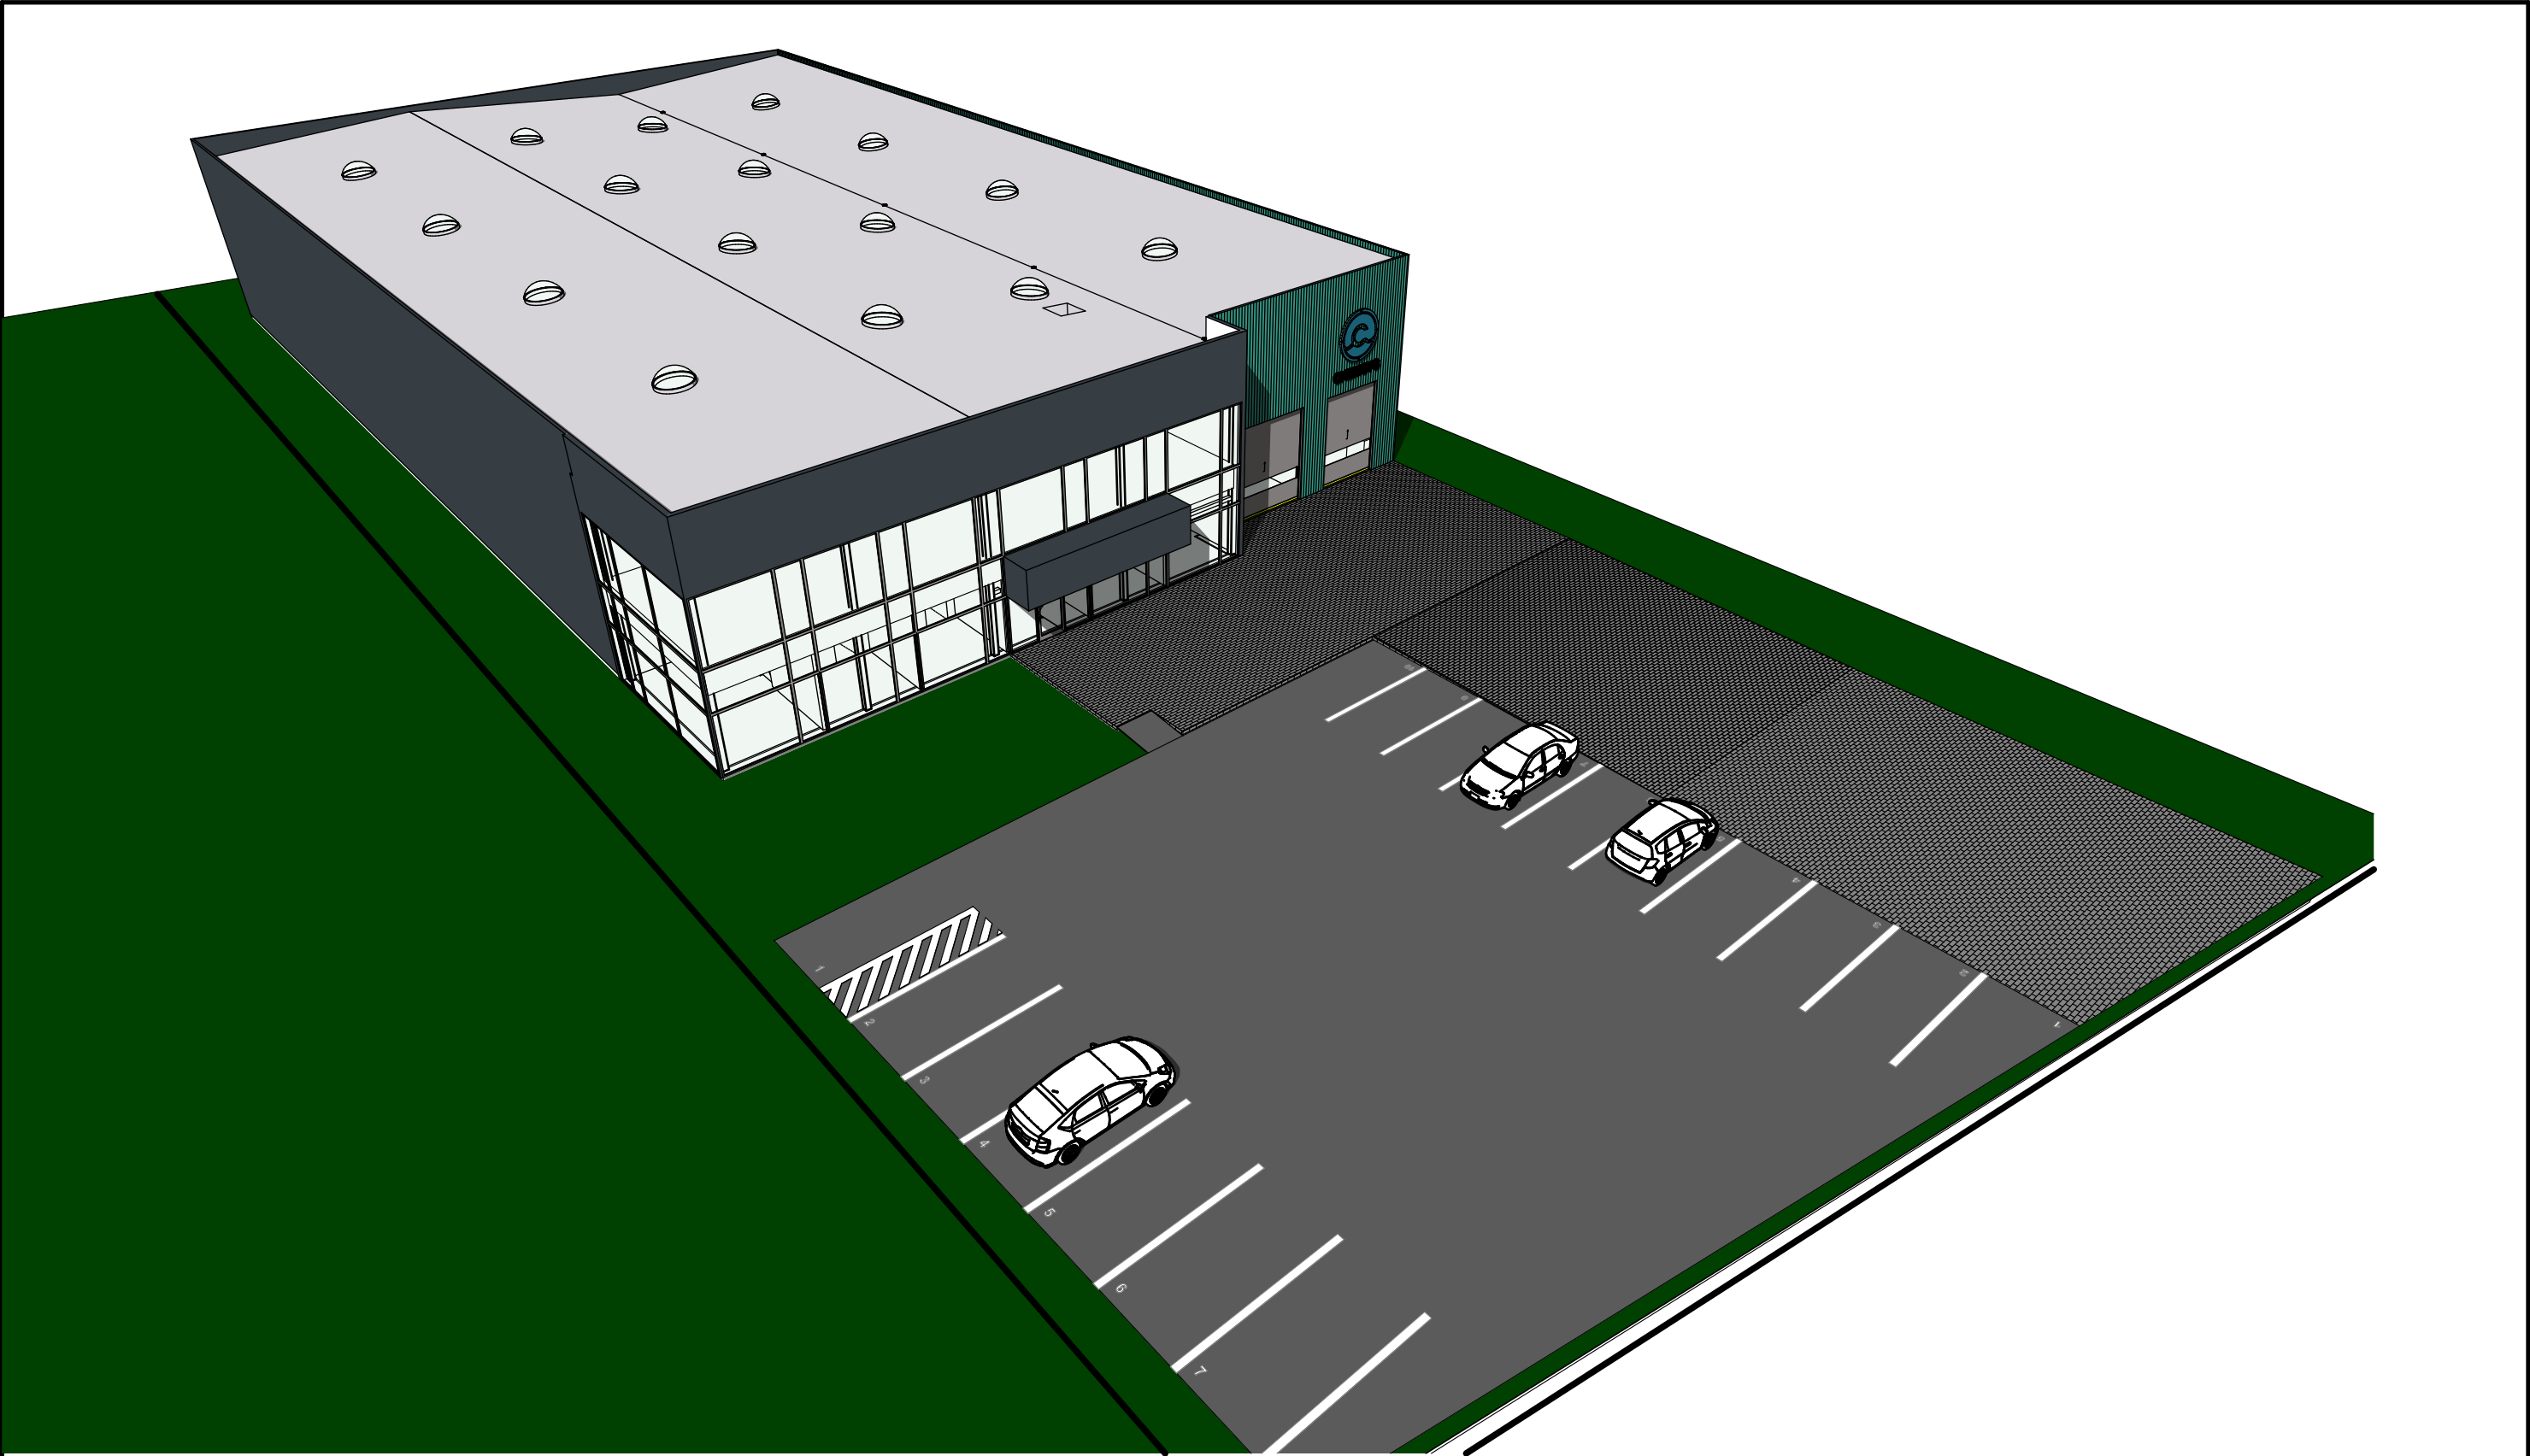

ARCHITEKTAI UAB "2mm architektai" Įmonės kodas 302726668					Sandėliavimo paskirties pastato su administracinėmis patalpomis Kauno r.sav., Karmėlavos sen., Biruliškių k., Veterinarų g.38 naujos statybos projektas				
Atestato Nr.	Pareigos	Pavardė	Parašas	Data	Pastato 3D modelis M 1:142,86			Laida	
A 1163	PV	G.Šukaitytė		2018				A	
A 1163	PDV	G.Šukaitytė		2018					
000453	Arch.	M.Puodžiukynas		2018					
LT	UAB "Chemsys" a.k.300622172				Nr. 18-01-30-01-PP-SA. B-08	Lapas	Lapų		
						1	1		