


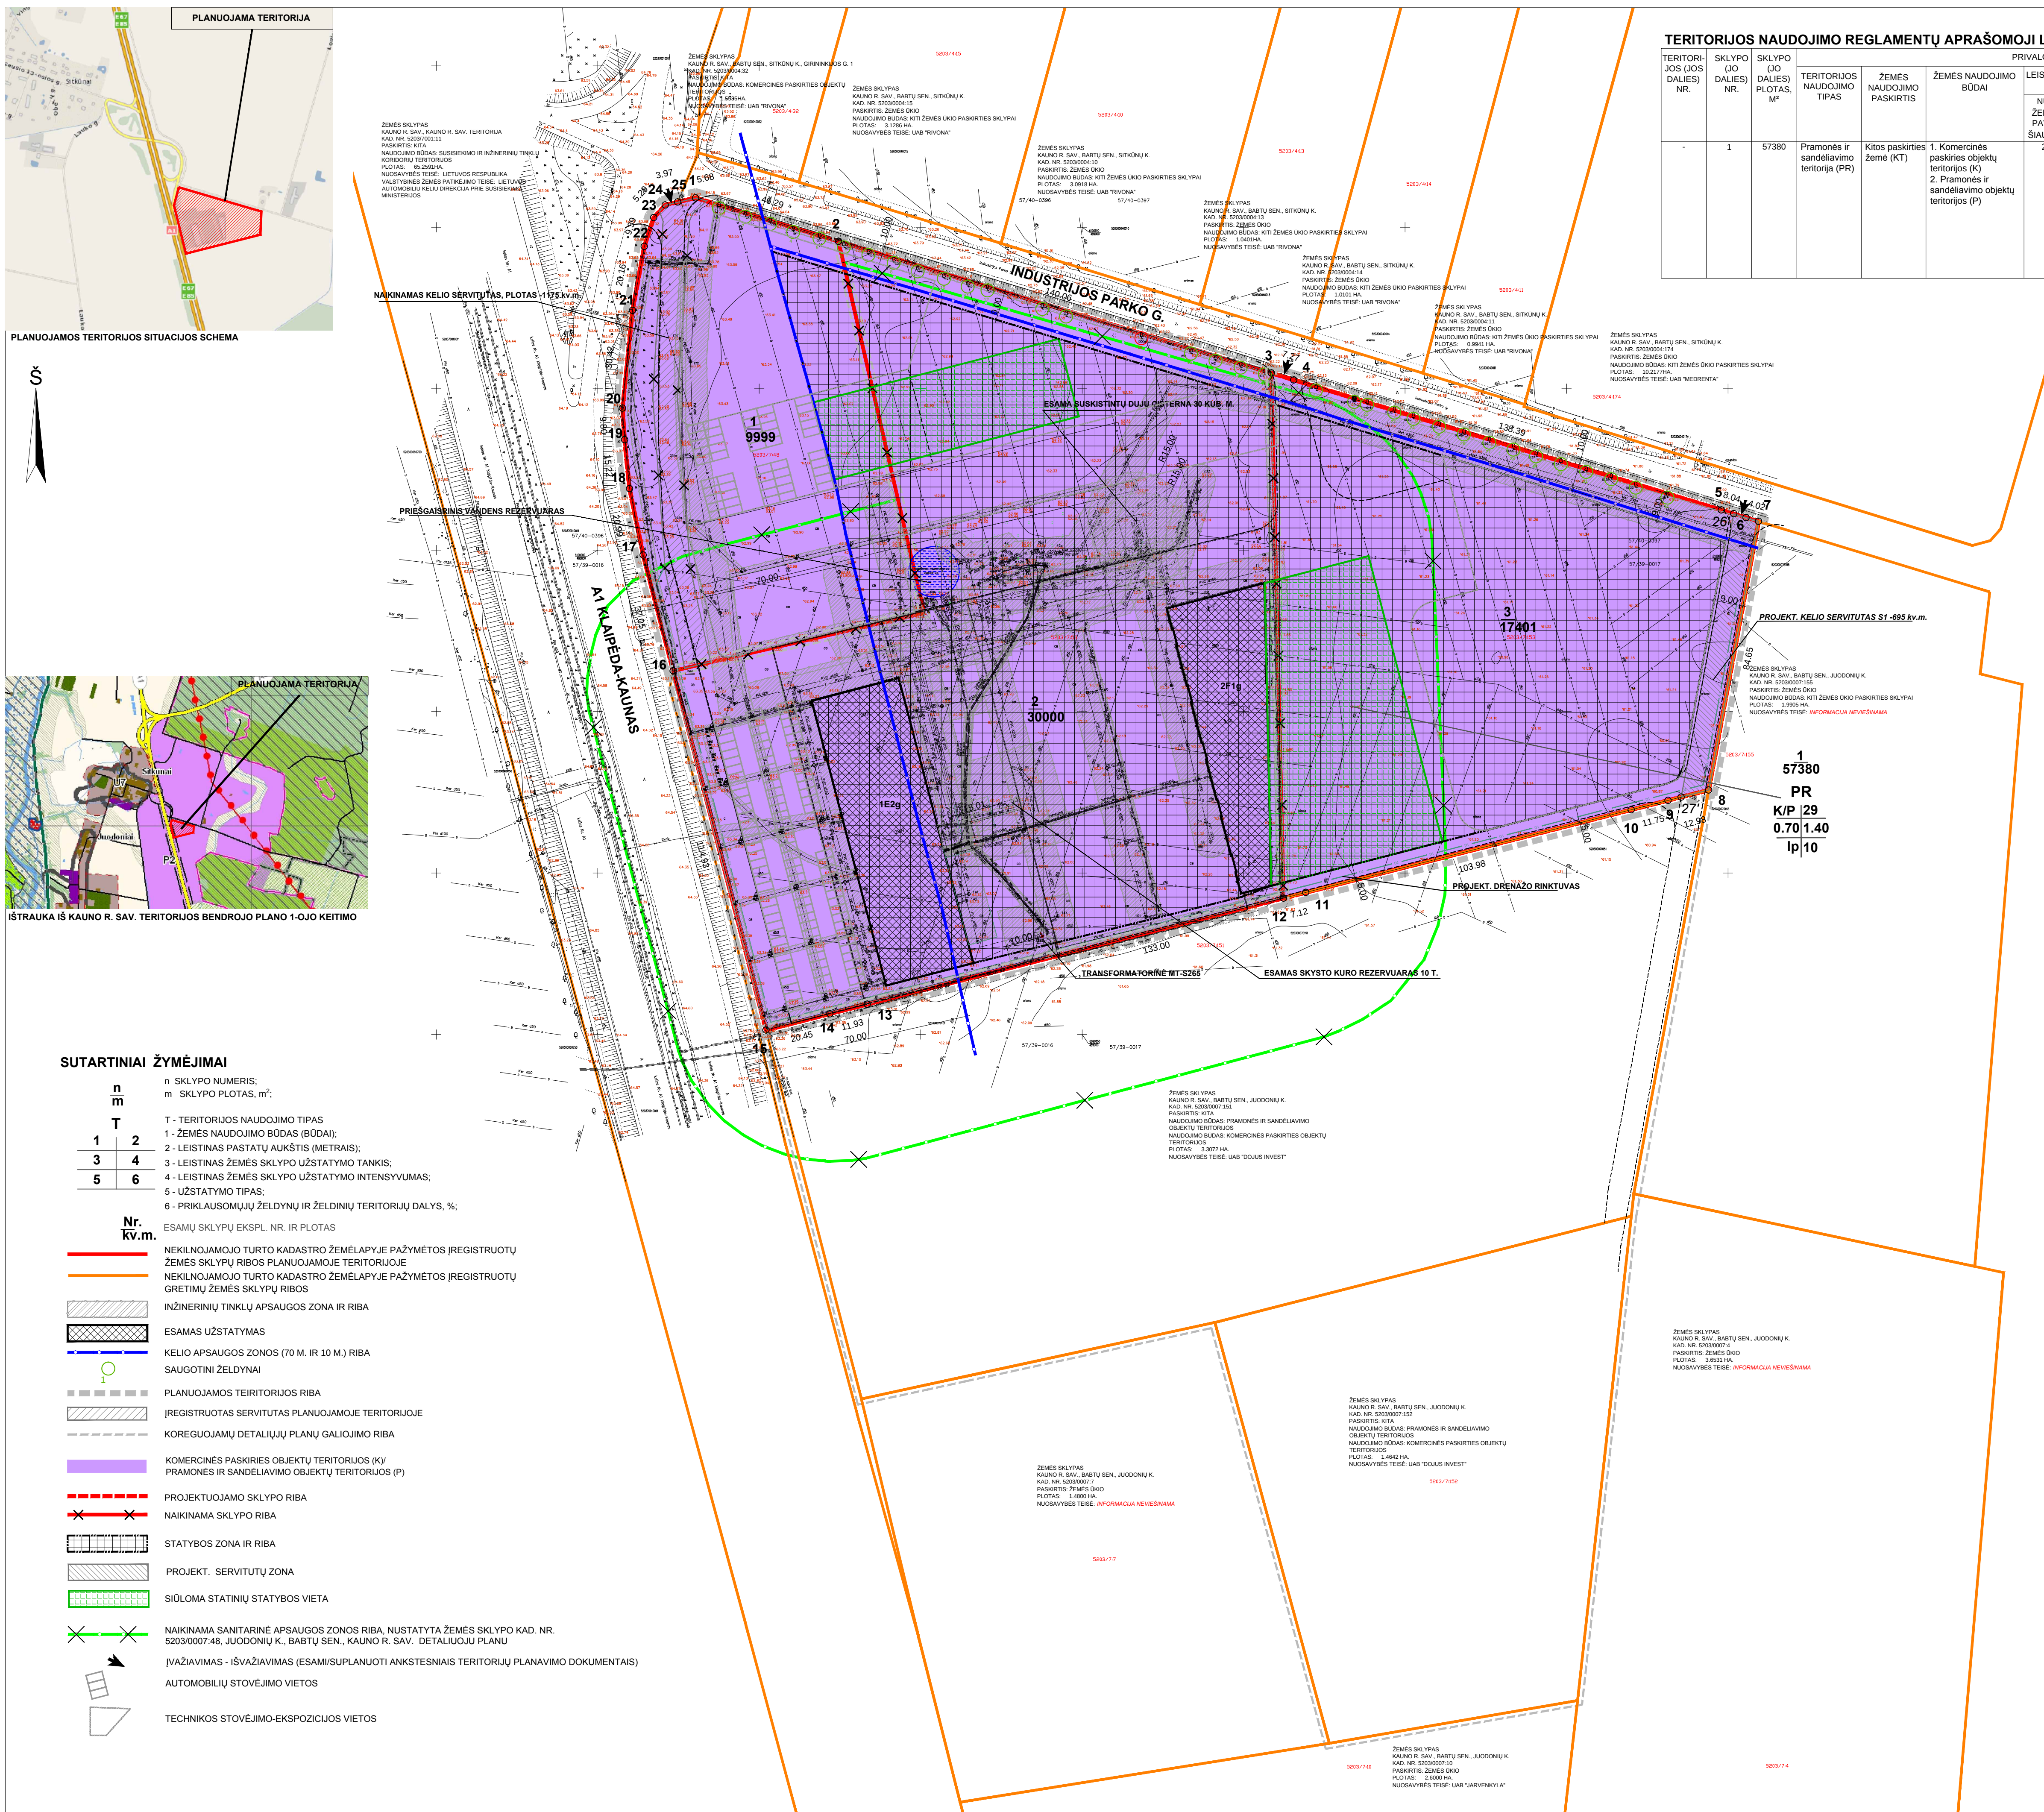

TERITORIJOS NAUDOJIMO REGLAMENTŲ APRAŠOMOJI LENTELĖ												PAPILDOMI TERITORIJOS NAUDOJIMO REGLAMENTAI				
TERITORIJOS (JOS DALES) NR.	SKYPIO (JO DALES) NR.	SKYPIO (JO DALES) PLOTAS, M²	TERITORIJOS NAUDOJIMO TIPAS	ŽEMĖS NAUDOJIMO PASKIRTIS	PRIVALOMIEJI TERITORIJOS NAUDOJIMO REGLAMENTAI						KITI REGLAMENTAI					
					LEISTINAS PASTATŲ AUKŠTIS		UŽSTATYMO TANKIS, %	UŽSTATYMO INTENSIVUMAS AR UŽSTATYMO TŪRO TANKIS	UŽSTATYMO TIPAS	GALIMI ŽEMĖS SKYPIŲ DYDŽIAI MAŽIAUSI, DIDŽIAI M¹	PRIKLAUSOMŲŲ ŽELDYNŲ IR ŽELDINIŲ TERITORIŲ DALYS, %	PASTATŲ AUKŠČIAUSI	STATINIŲ PASKIRTYS	KITI REGLAMENTAI		
					NUO ŽEMĖS PAVIRŠIAUS, M	ALTIUDĖ, M										
-	1	57380	Pramonės ir sandėliavimo teritorija (PR)	Kitos paskirties žemė (KT)	1. Komercinės paskirties objektų teritorijos (K) 2. Pramonių ir sandėliavimo objektų teritorijos (P)	29	83 *	0,70	1,40	Laisvo planavimo	-	-	10	1-3	Sandėliavimo, administracinė, kl. <i>Servitutas S1-695 kv.m.: 1. Kelo servitutas S1 - feisė važiuoti transporto priemonėmis (varančioms dalimis) Sklypams Kad. Nr. 5203/0007-151 ir Kad. Nr. 5203/0007-152</i>	Žemės sklypui taikomi apribojimai (Specialiosios žemės ir miško naudojimo sąlygos. LRV 1992 05 12 nutarimas Nr. 343): I. ELEKTROS LINIJŲ APSAUGOS ZONOS. II. KELIŲ APSAUGOS ZONOS. XXVII. SAUGOTINI ŽELDINIAI (MEDŽIAI IR KRŪMŲ), AUGANTYS NE MIŠKŲ ŪKIO PASKIRTIES ŽEMĖJE. J. RYŠIŲ LINIJŲ APSAUGOS ZONOS. XXI. ŽEMĖS SKLYPAI, KURIUOSE ĮRENGTOS VALSTYBĖI PRIKLAUSANČIOS MELIORACIJOS SISTEMOS BEI ĮRENGINIAI

KOORDINACIJE LENTELĖ		
KYPU (KAMPU) PAZEMĖS JIMAS PLANE	KYPU (KAMPU) DALIES KAMPU KOORDINATES	
	X	Y
	610109.19	488880.29
	610096.63	488897.57
	610054.84	489058.58
	610062.72	489065.53
	610017.42	489112.42
	610010.08	489205.61
	610008.91	489209.46
	609975.58	489191.43
	609992.49	489181.43
	6099919.59	489170.34
	6099919.59	489170.34
	609992.22	489026.36
	609985.36	489393.48
	609985.64	489393.48
	609985.35	489392.11
	609996.62	488873.34
	609996.92	488883.34
	610019.05	488859.84
	610003.19	488886.37
	610043.33	488886.37
	610074.23	488850.77
	610094.06	488864.41
	610012.02	488870.89
	610016.90	488870.89
	610017.81	488874.76
	610011.30	489201.76
	609992.51	489185.47

[illegible]

1. ŽEMES SKLYPU TAIKOTINIAI, KORDINATINIAI, PLOTAI IR KITI MATAVIMAI PATEIKTI METRAIS.
2. FORMUJAMŲ (-Ų) ŽEMES SKLYPO (-Ų) POŠUKIO KAMPŲ KOORDINATINIAI ATITINKA GREITUMŲ (REGISTRUOTŲ ŽEMES SKLYPO POŠUKIO KAMPŲ KOORDINATINIAI) SKLOJIMENS GAUTI ŠIS VY. REGISTRŲ CENTRAS).
3. DETALUSIS PLANAS NEPAŽEIDŽIA TRŲČIŲ SAULY INTERESŲ.
4. GREITIMOSE TERITORIJOSE VYKDOMA ŪKINIA PLANUOJAMŲ TERITORIJŲ KANTOS NUTĖRĖS.
5. PLANUOJAMA ŪKINĖ VIEŠA GREITIMOS TERITORIJOS ĮTAKOS NUTĖRĖS.
6. ĮKELIUS FORMUJAMŲ ŽEMES SKLYPŲ TAIKOTINIAI, SKLYPŲ PLOTAI, APSAUGOS ZONŲ BŪT. SERVITUOTŲ ŪKINIŲ PLANŲ PABŪRIMAS SKLYPŲ NUSTATOMI ATLIKAMŲ PABŪRIMŲ PABŪRIMAS MATAVIMŲ.
7. ATLIKAMŲ ŽELDINIŲ TVARKYMA, VADOVATŲ IR ŽELDINIŲ ĮSTATYMU IR POJISTAMINIŲ MATAVIMŲ.
8. DETALIOJO PLANO GALIOJIMO RIBA SUTAMPA SU SKLYPO RIBA.
9. STATYBA NĖ. TINKLIU STATYTI APSAUGOS ZONOSE VYKDOMA VADOVATINIŲ 1992 M. GEOLŲS S.D. L. PAVYKIMŲ SPĖCIALIZACIJOS ŽEMES IR MIŠKŲ NAUDOJIMO SĄLYGOMIS. GALIMAS INŽ. TINKLIU STATYTI ĮSKILIMAS PAGAL ATSIKŲRUS TECHNINIUS PROJEKTUS.

UŽSAKOVAS: UAB "Daugus invest"				
Objektas:	Nr. ACF-141	Adresas:	Industrijos parko g. 3, Juodupė k., Kauno r. sav.	
Koordinatų? sistema	LKS-94	Aukštų? sistema	LAS07	
Geodezininkas	Kvalifikacijos pažymėjimo Nr. 1GKV-92			
	Vardas Pavardė		Parašas	Data
	Jonas Širgus			2018.03
				A.V.

[illegible]