

Kompleksas: 28-01-PP
Projektuotojas: MB „POSTFORMA“
Statytojas: UAB "TALGA LT"
Projekto Etapas: PROJEKTINIAI PASIŪLYMAI
Statybos Rūšis: NAUJA STATYBA
Statinio Adresas: VETERINARŲ G. 53, BIRULIŠKIŲ K.,
KARMĖLAVOS SEN., KAUNO R. SAV
Statiniai: SANDĖLIAVIMO PASKIRTIES PASTATAS
Laida: A

Projekto pavadinimas:

**SANDĖLIAVIMO ŠALDYTUVŲ PASKIRTIES VETERINARŲ G. 53,
BIRULIŠKIŲ K., KARMĖLAVOS SEN., KAUNO R. SAV. STATYBOS
PROJEKTAS**

PROJEKTINIAI PASIŪLYMAI

Projekto vadovas: T.Kučinskas, at. Nr. A1699
(parašas)
Projekto dalies vadovas: V. Jakubėnienė, at. Nr. A1876
(parašas)

2019m. KAUNAS

DOKUMENTŲ ŽINIARAŠTIS

Eil. Nr.	Lapų	Laida	Brėžinio pavadinimas	Pastabos
Viršelis	1	A		
28-01-PP.DZ	1	A	Dokumentų žiniaraštis	
	1		Patvirtinta projektinių pasiūlymų rengimo užduotis	
28-01-PP.AR	1	A	Aiškinamasis raštas	
	1		BRĖŽINIAI	
28-00-PP-SP.B1	1	A	Sklypo planas M1:200	
28-01-SA.B2	1	A	1 aukšto plano schema M1:200	
28-01-SA.B3	1	A	2 aukšto plano schema M1:200	
28-01-PP-SA.B3	1	A	Pjūvis 1-1 M1:200	
28-01-PP-SA.B4	1	A	Pjūvis 2-2 M1:200	
28-01-PP-SA.B5	1	A	Fasadai M1:200	
28-01-PP-SA.B6	1	A	Stogo planas M1:200	
28-01-PP-SA.B5	1	A	Fasadai M1:200	
	1	A	Vizualizacija 1. Bendrasis vaizdas	
	1	A	Vizualizacija 2. Bendrasis vaizdas	
	1	A	Vizualizacija 3. Bendrasis vaizdas	
	1		PRIEDAI	
	1		Ilgaliojimai	
	3		Nekilnojamojo turto registro centrinio duomenų banko išrašas apie sklypą	
	2		Žemės sklypo planas	
Viso:	23			

A	2018-12-15	Užsakovui perduoti		
LAIDA	IŠLEIDIMO DATA	LAIDOS STATUSAS. KEITIMO PRIEŽASTIS (JEI TAIKOMA)		
KVAL. PATV. DOK. NR.			MB „Postforma“ +370 688 00857 info@postforma.lt Laisvės al. 59, LT-44305 Kaunas	
A 1699	PV	Tomas Kučinskas	STATINIO PROJEKTO PAVADINIMAS Sandėliavimo šaldytuvų paskirties Veterinarų g. 53, Biruliškių k., Karmėlavos sen., Kauno r. sav. statybos projektas	
A 1876	PDV	Vaiva Jakubėnienė	STATINIO NUMERIS IR PAVADINIMAS XX - Sandėliavimo šaldytuvų paskirties pastatas	
	PDA		DOKUMENTO PAVADINIMAS	
			Dokumentų žiniaraštis	
			LAIDA A	
LT	STATYTOJAS IR UŽSAKOVAS UAB „Talga LT“		DOKUMENTO ŽYMUO	
			28-01-PP-DZ	LAPAS 1
				LAPŲ 1

PROJEKTTINIŲ PASIŪLYMŲ RENGIMO UŽDUOTIS

Jurgita Sakalauskienė
2018-11-27 J. Sakalauskienė

1. **Užsakovas (Statytojas):** UAB „Talga LT“, Ruklos g. 12C, LT-55025 Jonava
2. **Komplekso Nr.:** 28
3. **Statinio pavadinimas:** Sandėliavimo šaldytuvų paskirties Veterinarų g. 53, Biruliškių k., Karmėlavos sen., Kauno r. sav. statybos projektas
4. **Projektuotojas:** MB „Postforma“, Laisvės al. 59, Kaunas.
5. **Projektavimo stadija:** Projektiniai pasiūlymai.
6. **Statybos vieta:** Veterinarų g. 53, Biruliškių km., Karmėlavos sen., Kauno r. sav.
7. **Statinio kategorija:** Ypatingas statinys.
8. **Statybos rūšis:** Naujo statinio statyba.
9. **Statinio pagrindinė naudojimo paskirtis:** Sandėliavimo paskirties pastatas.
10. **Projektinių pasiūlymų paskirtis:** Parengti ~12000 m² bendro ploto sandėliavimo paskirties pastato naujos statybos pasiūlymus. Išreikšti Statytojo sumanyto projektuoti statinio architektūros ir kitų pagrindinių sprendinių idėją; informuoti visuomenę apie visuomenei svarbaus statinio numatomą projektavimą.
11. **Žemės sklypo ir statinio rodikliai:**
 - a. Sklypo plotas: 22569 m²;
 - b. Sklypo užstatymo plotas: ~ 11160 m²;
 - c. Sklypo paskirtis: Kita, Pramonės ir sandėliavimo objektų teritorijos
 - d. Sandėliavimo patalpų plotas ~ 8700m²;
 - e. Aukštų skaičius: 2;
 - f. Pastato bendrasis plotas: ~ 12000 m²;
 - g. Pastato aukštis: ~ 15,76 m;
 - h. Energinio naudingumo klasė: A.
12. **Projektinių pasiūlymų sudėtis:**
 - o Aiškinamasis raštas
 - o Sklypo plano schema;
 - o Pastato aukštų planų schemos;
 - o Pastato fasadų ir pjūvių brėžiniai;
 - o Projektinių pasiūlymų vaizdinė informacija.
13. **Statytojo patiekiami dokumentai:**
 - a. VĮ registrų centras nekilnojamo turto registro pažymėjimas apie nekilnojamojo turto registre įregistruotą nekilnojamąjį turtą ir teises į jį.
 - b. Žemės sklypo kadastro planas.

UAB „Talga LT“
Vadovas
Vilimas Šimkus



PASTABA: ĮVERTINTI GALIOJANČIO STATYBOS LEIDIMO DUOMENIS
ŠIAME SKLYPE. ĮVERTINTI ZIEDINĖS SANKRYŽOS IR KELIO SPREN-
DINIUS LEZ TERITORIJOJE ŠALIA SKLYPO VETERINARŲ G. 53.
VIEŠA, SUSIRINKIMA, ORGANIZUOTI SENIUNOJA

Kauno rajono savivaldybės administracijos
Urbanistikos skyriaus vedėjo pavaduotoja-
Savivaldybės vyriausioji architektė

Jurgita Sakalauskienė

J. Sakalauskienė

PROJEKTINIŲ PASIŪLYMŲ AIŠKINAMASIS RAŠTAS

Statinio ar jo dalies statybos vieta: Veterinarų g. 53, Biruliškių km., Karmėlavos sen., Kauno r. sav.

Statinio ar jo dalies pagrindinė naudojimo paskirtis: Sandėliavimo paskirties pastatas.

Žemės sklypo teritorijos naudojimo reglamento parametrai:

Žemės sklypo naudojimo paskirtis- kita, naudojimo būdas- pramonės ir sandėliavimo objektų teritorijos.

Žemės sklypui nustatyti servitutai:

-Teisė tiesti, aptarnauti, naudoti požemines, antžemines komunikacijas (viešpataujantis)

Kelio servitutas-teisė važiuoti transporto priemonėmis, naudotis pėsčiųjų taku (viešpataujantis)

Specialiosios žemės ir miško naudojimo sąlygos:

-Žemės sklypai, kuriuose įrengtos valstybei priklausančios melioracijos sistemos ir įrenginiai.

- Aerodromo apsaugos zonos ir aerodromo sanitarinės apsaugos zona

Ryšių linijų apsaugos zonos

Pavadinimas	Mato vienetas	Kiekis	Pastabos
SKLYPAS			
1. sklypo plotas	m ²	24231	
2. sklypo užstatymo intensyvumas	%	48	
3. sklypo užstatymo tankis	%	44	
4. Sklypo užstatymo plotas	m ²	10695	
5. Sklypo apželdintas plotas/ apželdinimo procentas,	m ² / %	4785/20	

A	2018-12-15	Užsakovui perduoti		
LAIDA	IŠLEIDIMO DATA	LAIDOS STATUSAS. KEITIMO PRIEŽASTIS (JEI TAIKOMA)		
KVAL. PATV. DOK. NR.			MB „Postforma“ +370 688 00857 info@postforma.lt Laisvės al. 59, LT-44305 Kaunas	
A 1699	PV	Tomas Kučinskas	STATINIO PROJEKTO PAVADINIMAS	
A 1876	PDV	Vaiva Jakubėnienė	Sandėliavimo šaldytuvų paskirties Veterinarų g. 53, Biruliškių k., Karmėlavos sen., Kauno r. sav. statybos projektas	
	PDA		STATINIO NUMERIS IR PAVADINIMAS	
			XX - Sandėliavimo šaldytuvų paskirties pastatas	
			DOKUMENTO PAVADINIMAS	LAIDA
			Aiškinamasis raštas	A
LT	STATYTOJAS IR UŽSAKOVAS		DOKUMENTO ŽYMUO	LAPAS
	UAB „Talga LT“		28-01-PP-AR	LAPŲ
				1
				3

Statinio (pastato) techniniai ir paskirties rodikliai (tarp jų gamybos, kitos planuojamos ūkinės veiklos, paslaugų kiekis, butų, vietų skaičius ir kt.):

Pavadinimas	Mato vienetas	Kiekis	Pastabos
PASTATAI			
1. Pastato paskirties rodikliai (gamybos, kitos planuojamos ūkinės veiklos, paslaugų apimtis, butų, vietų, lovų, bendras ir aptarnaujamų žmonių skaičius, kiti rodikliai).			
2. Pastato bendrasis plotas.*	m ²	11499,23	
3. Sandėliavimo patalpų plotas	m ²	10051	
3. Administracinių patalpų plotas plotas. *	m ²	1156	
4. Pastato tūris.*	m ³	170774	
5. Aukštų skaičius.*	vnt.	2	
6. Pastato aukštis. *	m	16,5	
8. Energinio naudingumo klasė		B	
9. Pastato (patalpų) akustinio komforto sąlygų klasė		C	
10. Statinio atsparumo ugniai laipsnis		I	
Kiti papildomi pastato rodikliai			
11. Planuojamas darbuotojų skaičius	vnt.	100	
12. Planuojamas sandėliuojamos produkcijos kiekis	vnt.	apie 19100 paletinių vietų	

Statinio statybos rūšis: Naujo statinio statyba.

Projektuojamų statinių sąrašas: Sandėliavimo paskirties pastatas.

Projektinių pasiūlymų sprendiniai:

Pastatas turi atitikti dvis paskirtis- projektuojamas sandėliavimo- šaldytuvų pastatas su administracinėmis patalpomis. Numatyta, kad pastate dirbs iki 100 žmonių.

Privažiavimas prie pastato iš Veterinarų gatvės. Pastato centre tarp ašių M-P/9-29 planuojama krovimo rampa, kurioje vyks krovimo darbai

Privažiavimui prie rampos numatyti 9 vartai produkcijos atvežimui/išvežimui. Rampe numatytos dvi dispečerinės patalpos, iš kurių bus koordinuojami krovos darbai. Taip pat į jas taip pat galima patekti iš lauko.

Pastate projektuojami 4 šaldytuvai su -23 laipsnių C temperatūriniu režimu. Sandėliavimo patalpų dydžiai:

1.01	ŠALDYTUVAS	1741,63
1.02	ŠALDYTUVAS	2742,64
1.03	ŠALDYTUVAS	2714,85
1.04	ŠALDYTUVAS	1737,85

28-01-PP-AR-A	Lapas 2	Lapų 3	Laida A
---------------	------------	-----------	------------

Šaldymo patalpų aukštis: 11,80m

Krovimo rampos aukštis: 5,12m.

Prie laiptinių, tarp ašių L-M/9-10 ir L-M/28-29 numatyti tambūrai skirti evakuacijai iš sandėliavimo patalpų. Pastato pietinėje dalyje tarp ašių A-F/0-1 priblokuotos inžinerinės patalpos- kompresorinė bei elektros skydinė.

Darbuotojams pagalbinės ir poilsio patalpos numatytos antrame aukšte. Patekimas į antrą aukštą galimas per dvi evakuacines laiptines esančias rampos šonuose. Taip pat numatyta trečia laiptinė skirta tik sandėlio darbuotojams tarp ašių I-H/15-17. Sandėlio darbuotojams planuojamos 4 persirengimo- poilsio patalpos.

Antrame pastato aukšte, kuri yra virš rampos patalpos, projektuojamos administracinės patalpos. Patekimas į patalpas evakuacinėmis laiptinėmis rampos šonuose tarp ašių M-N/9-10 ir M-O/28-29. Antrame aukšte planuojamos keturios atskiros ofiso patalpos. Viena laiptinė planuojama su liftu, iš liftų holu patenkama į registratūros erdvę ir koridorių, kuris veda į ofiso patalpas. Prie ašių I-J/16-29 numatytos pagalbinės sanitarinės patalpos, darbuotojų poilsio patalpos, taip pat keli kabinetai skirti posėdžiams ir susitikimams. Tarp ašių I-K/9-17 numatytos patalpos sandėlio darbuotojų poilsui ir persirengimui. Antro aukšto erdvė apšviečiama per langus esančius ant ašies M, taip pat numatyti stoglangiai.

Laikančiųjų konstrukcijų ir išorinių atitvarų parinkimo motyvai:

Laiknčios konstrukcijos parinktos atsižvelgiant į pastato paskirtį bei statytojo techninę užduotį.

Pamatai – gręžtiniai poliai su rostverku;

Sienos – g/b kolonos, sandwich plokštės;

Perdanga – g/b;

Stogas – metalo santvaros, šlaitinis, metalo paklotas ir prilydoma danga.

Gamybos ar kitos veiklos rūšies, projektuojamos statinyje, technologinis procesas (schema):



Gaminiai į sandėlius ir iš jų gabenami autotransportu. Elektrinių vežimėlių pagalbą per autotransporto iškrovimo rankoves gaminiai iš puspriekabių gabenami į 105 patalpą, rampą. Rampe patikrinus gaminių atitikmenis jie siaurų pravažiamųjų rietuvais gabenami į numatytas gaminių saugojimo vietas šaldytuvuose įrengtuose stelažuose.

Išvežant gaminius viskas vyksta atvirkščiai, rietuvo operatorius pagal užduotas užduotis iš sandėlio šaldytuvo gaminių paletes gabena į rampą pat 105 kur dispečeriui jas sutikrinus elektriniu vežimėliu jos atkraunamos į autotransportą. Šaldytuvuose atstumai tarp stelažų eilių yra minimalūs, todėl siekiant pagerinti darbo efektyvumą tarp stelažų planuojama įrengti indukcinis kabelius kurie neleis krautuvams nuklysti nuo trajektorijos.

Didžiausias paletės aukštis 2 m. paletės į stelažus kraunamos 5 lygiais. Bendras stelažų aukštis apie 11 m.

Sandėlio funkcionavimui projektuojamos 8 puspiekabių bei sunkvežimių iškrovimo rankovės su hermetizavimo sistema bei aukščių išlyginimo platformomis, bei vieni vartai gaminius priimti ar išduoti iš mažesniu transporto priemonių.

28-01-PP-AR-A	Lapas 3	Lapų 3	Laida A
---------------	------------	-----------	------------

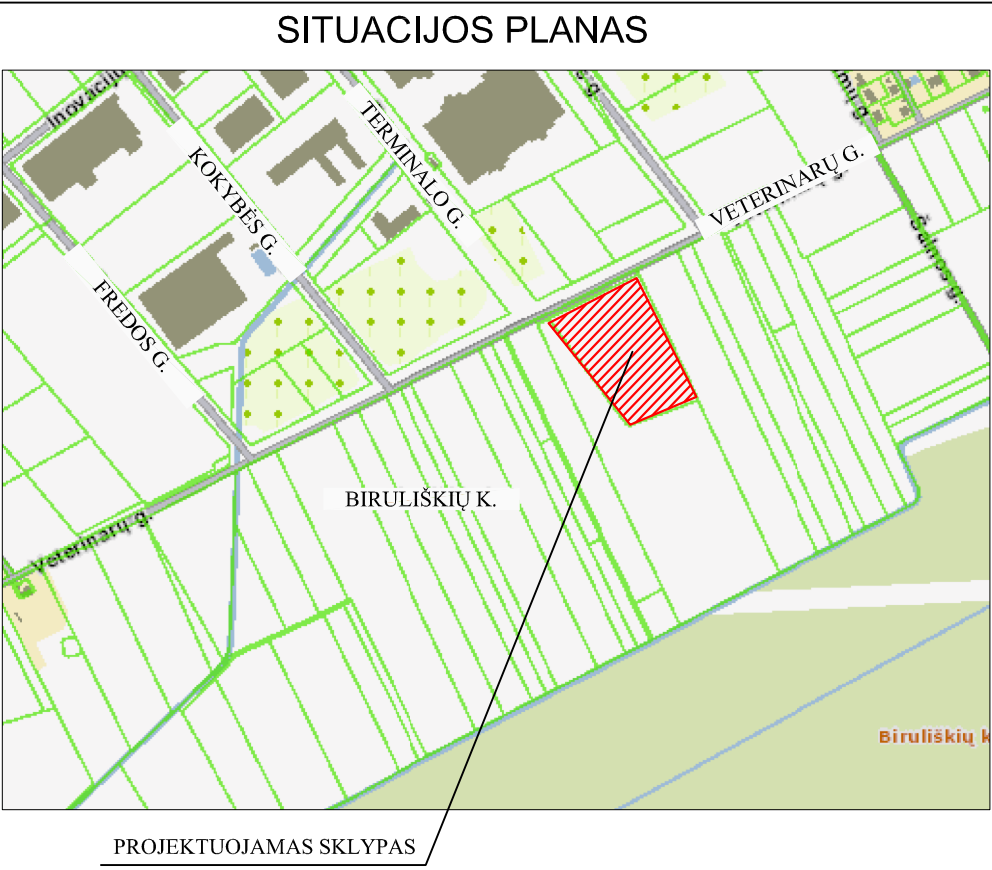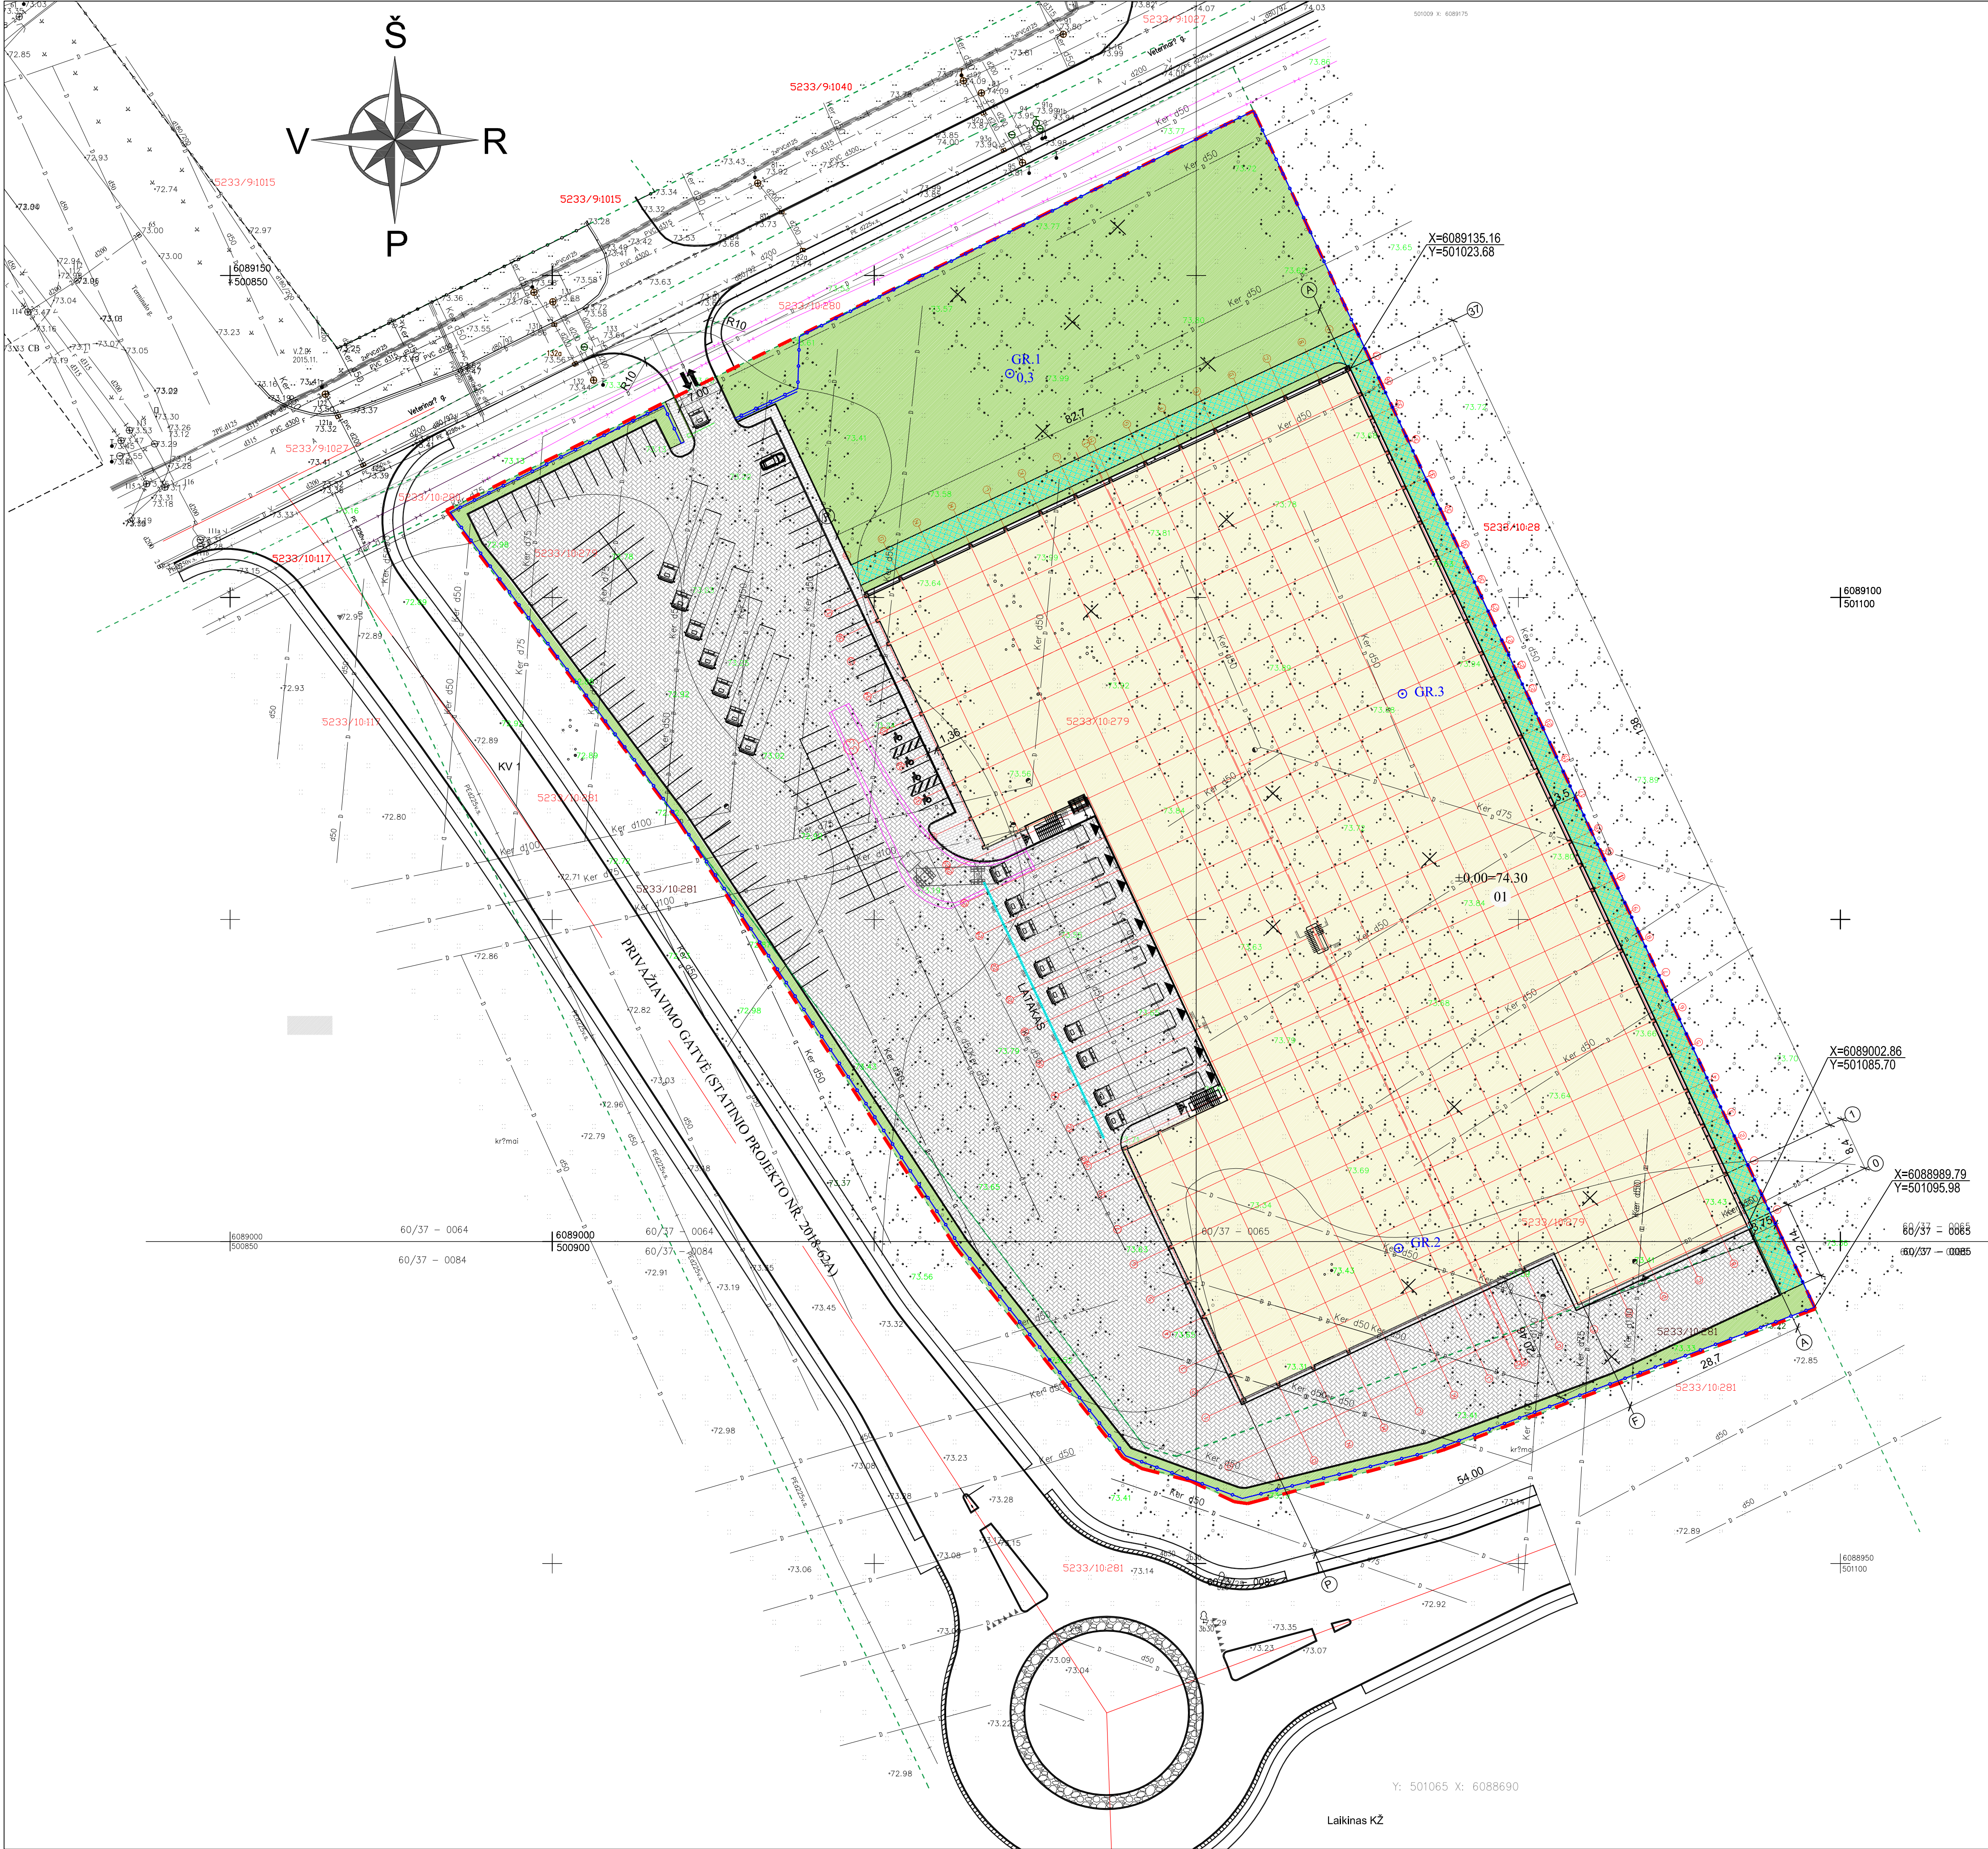

PASTATŲ IR ĮRENGINIŲ EKSPLIKACIJA

Obj. Nr.	Objekto pavadinimas
01	SANDĖLIAVIMO ŠALDYTUVŲ PASKIRTIES PASTATAS


SUTARTINIAI ŽYMĖJIMAI

	SKLYPO RIBA
	PROJEKTUOJAMI PASTATAI IR STATINIAI
	PROJEKTUOJAMAS BETONINIŲ TRINKELIŲ DANGOS KIEMAS
	PROJEKTUOJAMAS HDPE KORYS VEJAI
	PROJEKTUOJAMI PĖSČIŲJŲ TAKAI
	PROJEKTUOJAMI ŽALŲ PLOTAI
	PROJEKTUOJAMI ĮJĖJIMAI IR ĮVAŽOS Į PASTATUS
	ESAMŲ IR PROJEKTUOJAMŲ ĮVAŽIAVIMO/ĮŠVAŽIAVIMO VIETA
	PROJEKTUOJAMA SEGMENTINĖ TVORA
	KERTAMI VAISKRŪMAI IR KRŪMŲNAI

PARGINDINIAI SKLYPO TECHINIAI RODIKLIAI

Nr.	Rodiklio pavadinimas	Mato vnt.	Kiekis	Pastabos
1.	SKLYPO PLOTAS	m²	24231	
2.	UŽSTATYMO PLOTAS	m²	10695	
3.	SKLYPO APŽELDINTAS PLOTAS	m²	4785	20%
4.	SKLYPO UŽSTATYMO INTENSIVUMAS	%	44	
5.	SKLYPO UŽSTATYMO TANKUMAS	%	48	
6.	LENGVŲJŲ AUTOMOBILIŲ PARKAVIMO VIETOS	vnt.	95	


A	2018-12-15	Užsakovui perduoti			
LAIDA	ISLEIDIMO DATA	LAIDOS STATUSAS. KEITIMO PRIEŽASTIS (JEI TAIKOMA)			
KVAL. PATV. DOK. NR.	postforma	MB "POSTFORMA" 1370 688 08877 info@postforma.lt Laisvės al. 59, Kaunas	STATINIO PROJEKTO PAVADINIMAS Sandėliavimo šaldytuvų paskirties Veterinarių g. 53, Biruliškių k., Karmėlavos sen., Kauno r. sav. statybos projektas	STATINIO NUMERIS IR PAVADINIMAS 00 - sklypo planas	
A 1699	PV	Tomas Kučinskas			
A 1699	PDV	Tomas Kučinskas			
	PDA	Irena Ardanavičiūtė			
LT	STATYTOJAS IR (ARBA) UŽSAKOVAS	UAB „Talga LT“	DOKUMENTO ŽYMUO	LAPAS	LAPŲ
			28-00-PP-SP.B1-A	1	1

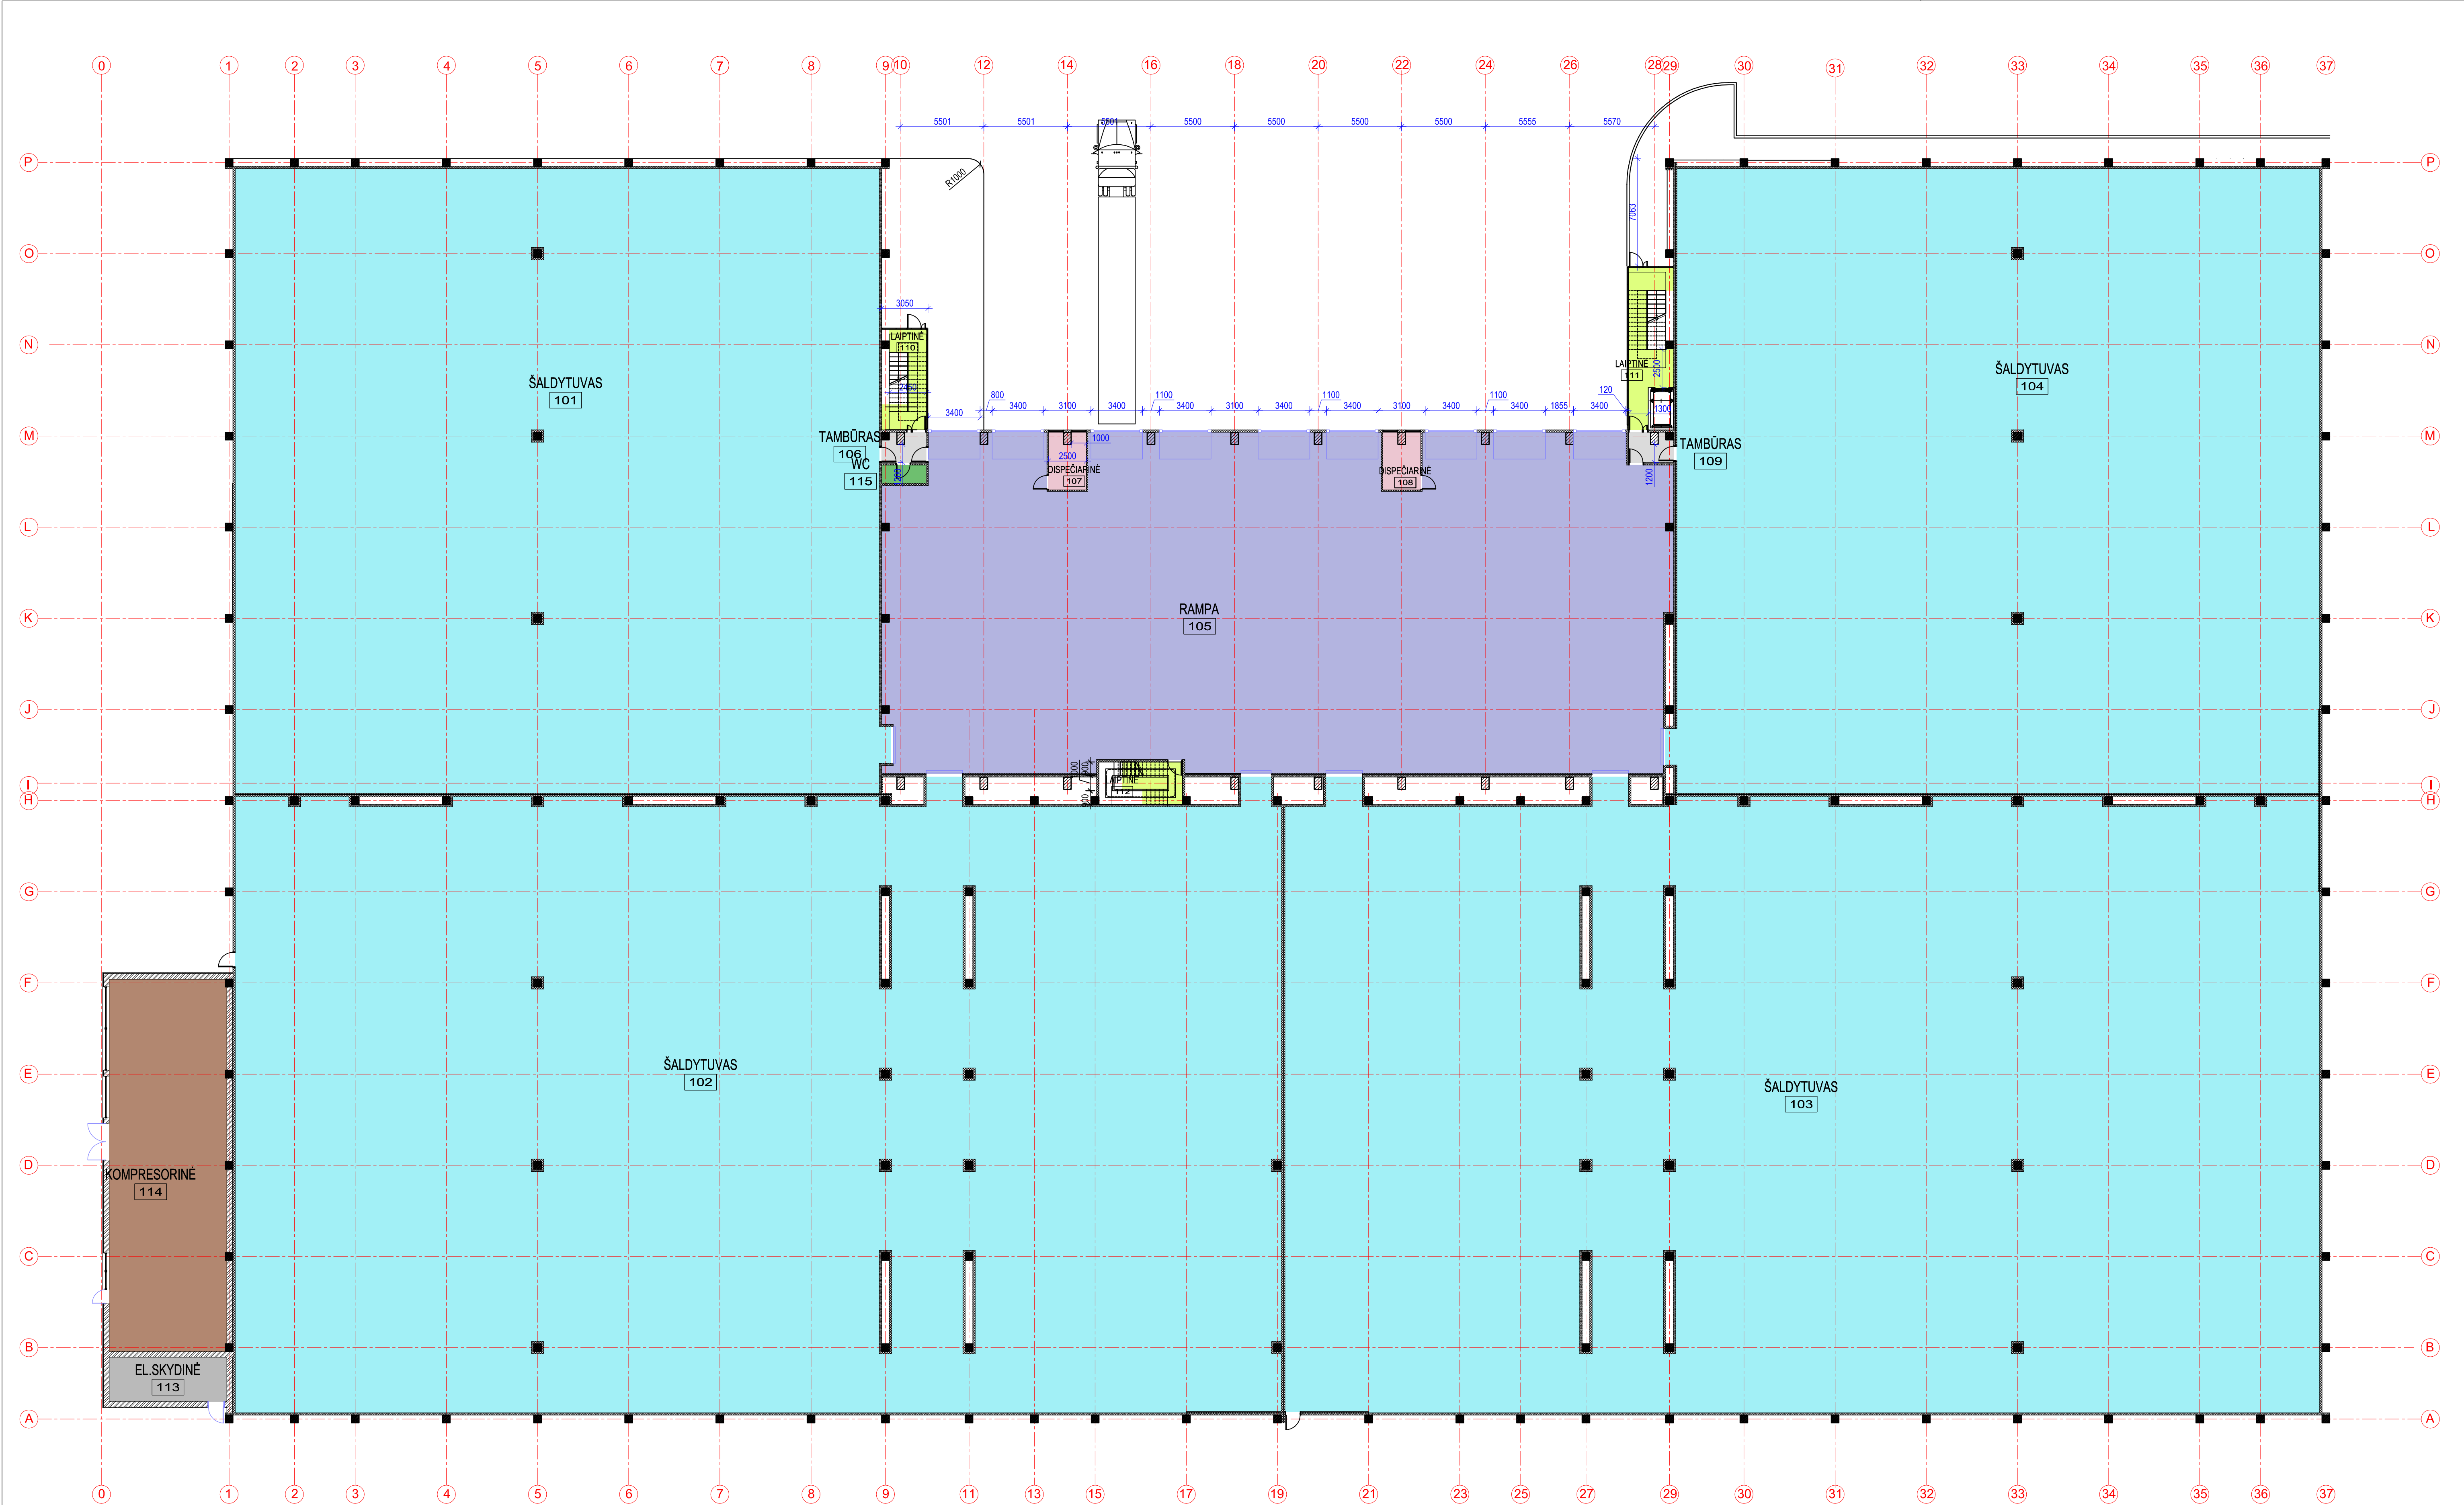

EKSPLIKACIJA					
NR.	PATALPOS PAVADINIMAS	PLOTAS	ILGIS	PLOTIS	Description
101	ŠALDYTUVAS	1741.63 M2	43150	41100	-22
102	ŠALDYTUVAS	2742.64 M2	68850	41850	-22
103	ŠALDYTUVAS	2714.85 M2	68100	41850	-22
104	ŠALDYTUVAS	1737.85 M2	43050	41100	-22
105	RAMPA	1117.16 M2	52100	22450	0 -12
106	TAMBŪRAS	5.83 M2	2900	2000	
107	DISPECIARINĖ	9.50 M2	2500	3800	
108	DISPECIARINĖ	9.50 M2	2500	3800	
109	TAMBŪRAS	5.34 M2	3000	2000	
110	LAIPTINĖ	12.71 M2	2950	6600	
111	LAIPTINĖ	20.13 M2	2950	10700	
112	LAIPTINĖ	9.77 M2	3950	2800	
113	EL.SKYDINĖ	22.45 M2	7750	2900	
114	KOMPRESORINĖ	189.63 M2	7750	24500	
115	WC	3.50 M2	2900	1200	+18
		10342.49 M2			

PASTABOS:
ATSKIRAS DETALES IR KEITIMUS DERINTI SU ARCHITEKTAIS VIETOJE;
MATMENYS IR AUKŠČIAI TIKSLINAMI VIETOJE;
10.00P - PROJEKTUOJAMI MATMENYS IR AUKŠČIAI;
10.20E - ESAMI PATIKSLINTI MATMENYS IR AUKŠČIAI;
10.30* - MATMENYS IR AUKŠČIAI TIKSLINAMI VIETOJE;
KONSTRUKCINIUS SPRENDINIUS TIKSLINTIS SK DALYJE.

0	2018-12-15	Statybos leidimui			
LAIDA	ĮSLEDIMO DATA	LAIDOS STATUSAS. KEITIMO PRIEŽASTIS (JEI TAIKOMA)			
KVAL. PATV. DOK. NR.			MB "POSTFORMA" +370 688 00837 info@postforma.lt Laisvės at. 59, Kaunas		
			STATINIO PROJEKTO PAVADINIMAS Sandėliavimo šaldytuvų paskirties Veterinarų g. 53, Biruliškių k., Karmėlavos sen., Kauno r. sav. statybos projektas		
			STATINIO NUMERIS IR PAVADINIMAS		
A 1699	PV	Tomas Kučinskas	01 - Sandėliavimo šaldytuvų paskirties pastatas		
A 1876	PDV	Vaiva Jakubėnienė	DOKUMENTO PAVADINIMAS		
			PIRMO AUKŠTO PLANAS M1:100		
			LAIDA		
			A		
LT	STATYTOJAS IR (ARBA) UŽSAKOVAS		DOKUMENTO ŽYMUO		LAPAS
	UAB „Talga LT“		28-01-PP-SA-B1-A		LAPŲ
			1	1	

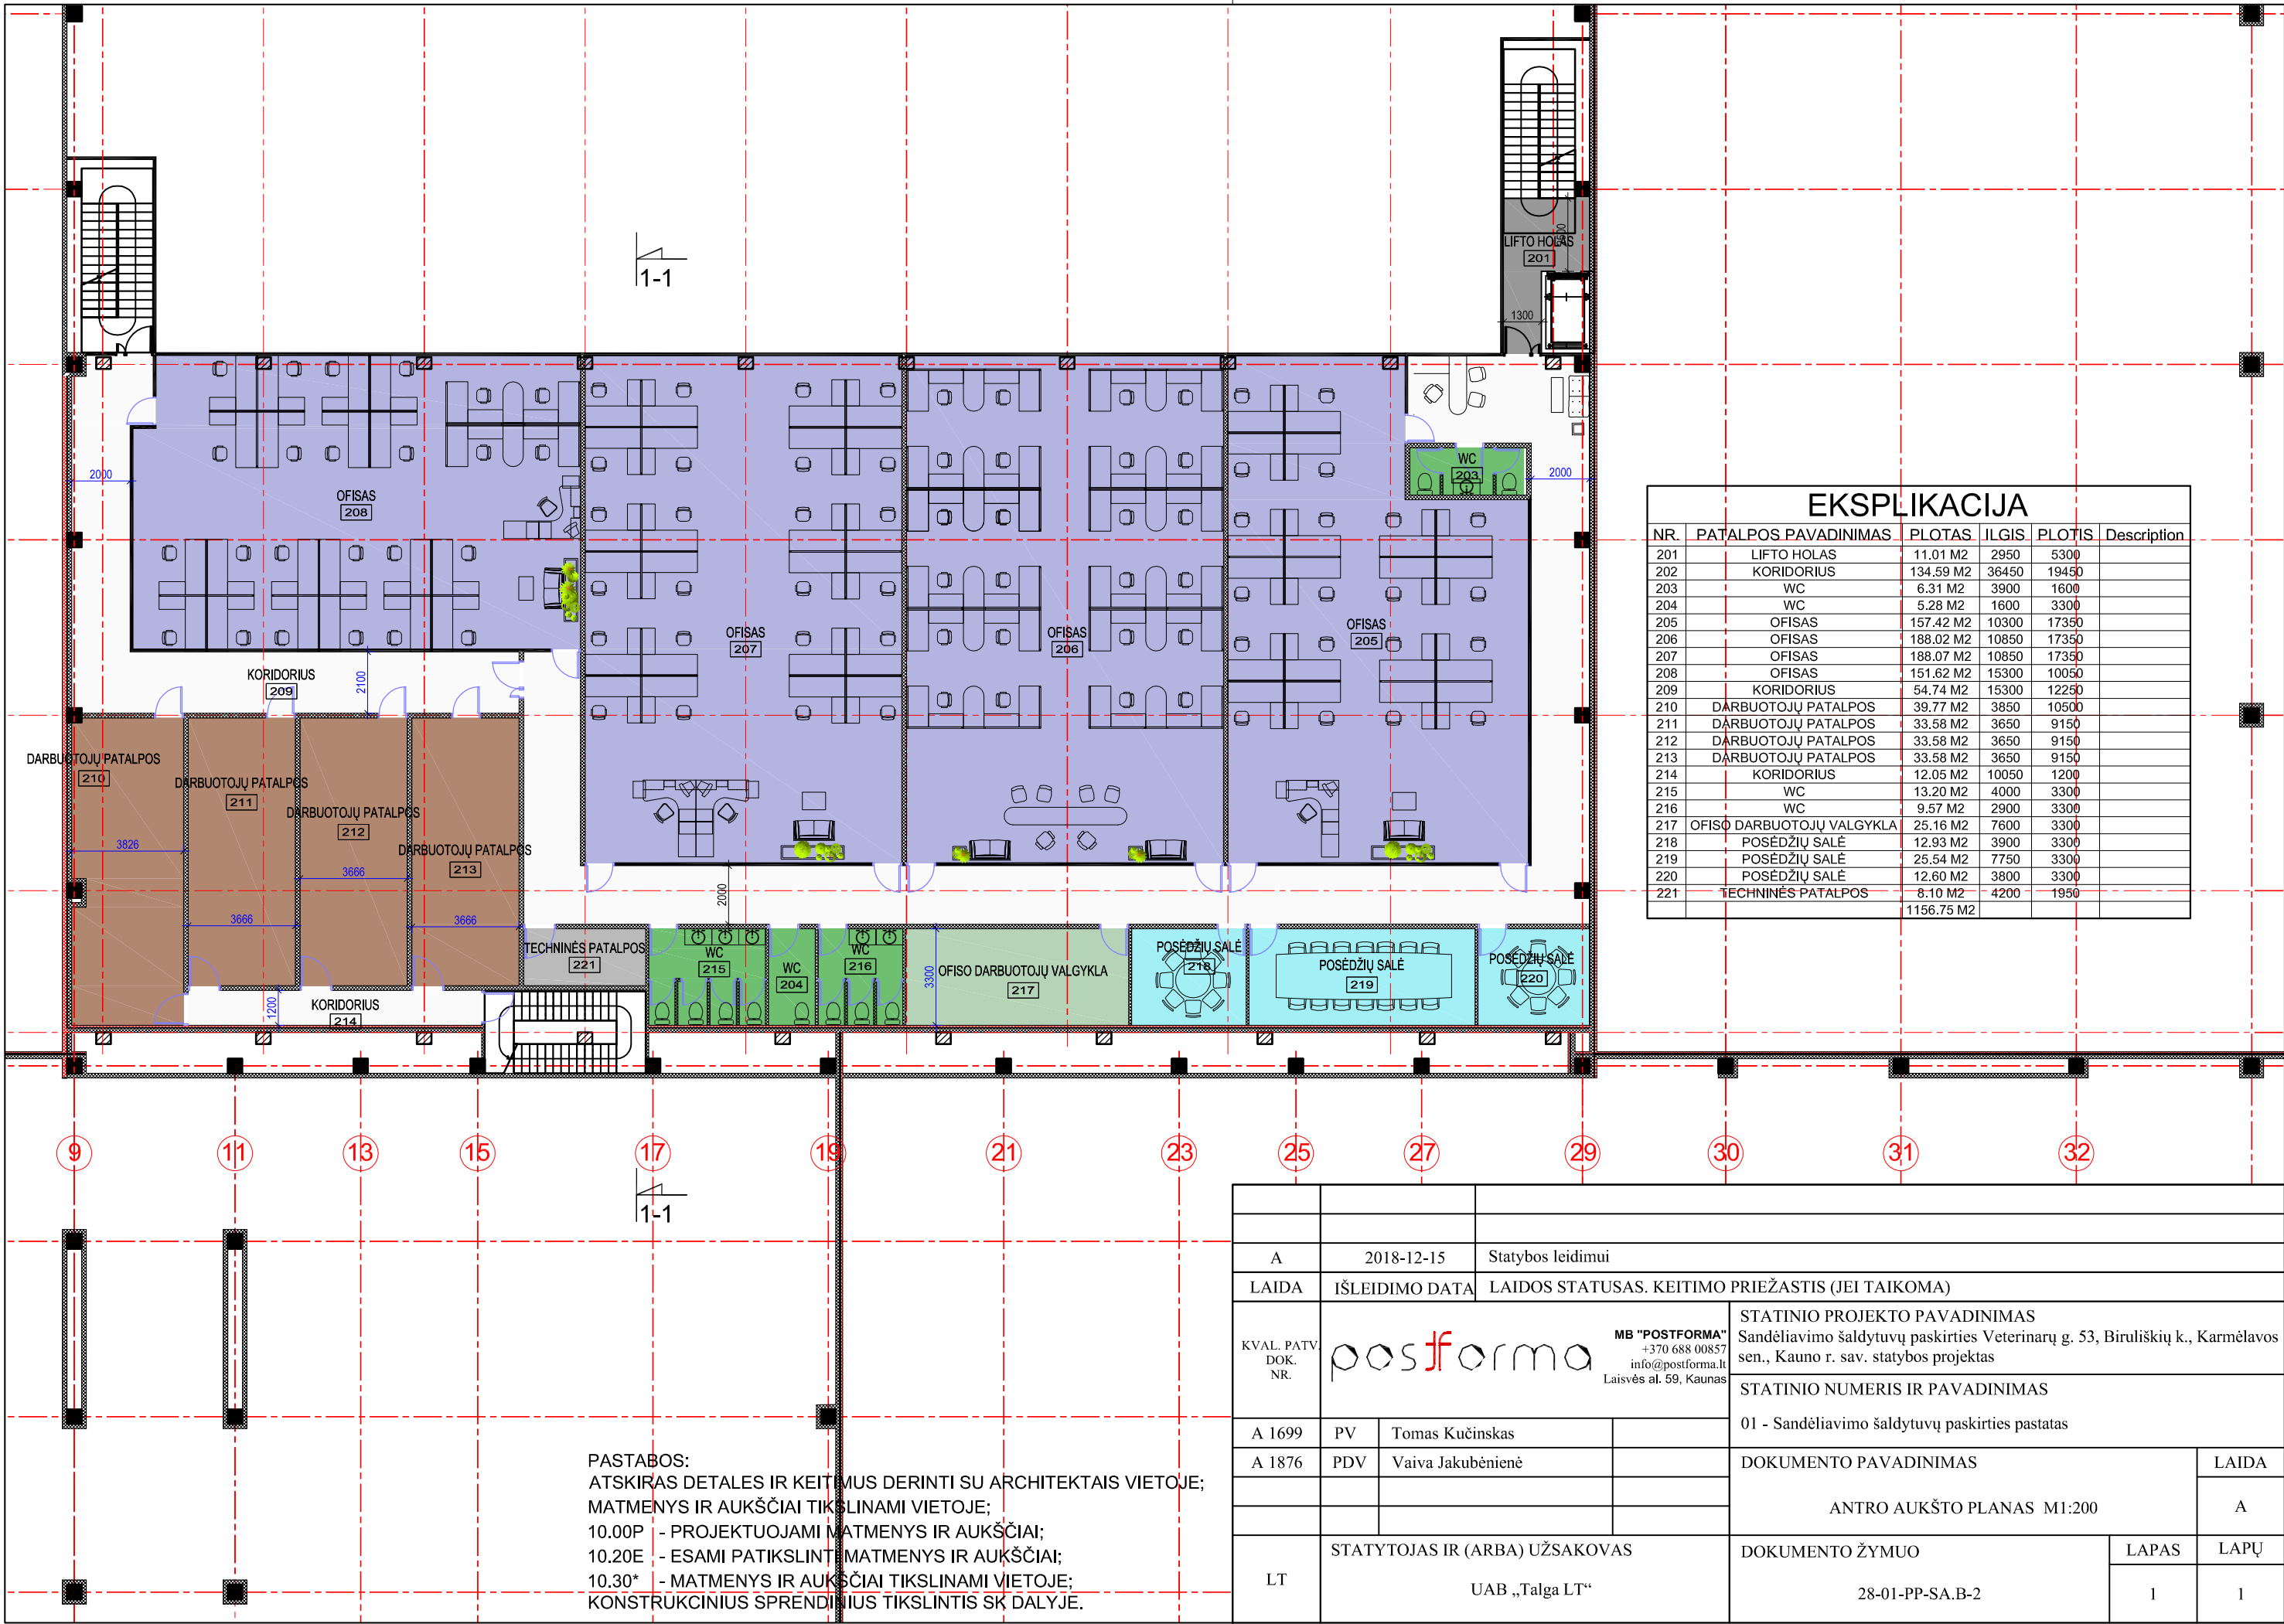


EKSPLIKACIJA					
NR.	PATALPOS PAVADINIMAS	PLOTAS	ILGIS	PLOTIS	Description
201	LIFTO HOLAS	11.01 M2	2950	5300	
202	KORIDORIUS	134.59 M2	36450	19450	
203	WC	6.31 M2	3900	1600	
204	WC	5.28 M2	1600	3300	
205	OFISAS	157.42 M2	10300	17350	
206	OFISAS	188.02 M2	10850	17350	
207	OFISAS	188.07 M2	10850	17350	
208	OFISAS	151.62 M2	15300	10050	
209	KORIDORIUS	54.74 M2	15300	12250	
210	DARBUOTOJŲ PATALPOS	39.77 M2	3850	10500	
211	DARBUOTOJŲ PATALPOS	33.58 M2	3650	9150	
212	DARBUOTOJŲ PATALPOS	33.58 M2	3650	9150	
213	DARBUOTOJŲ PATALPOS	33.58 M2	3650	9150	
214	KORIDORIUS	12.05 M2	10050	1200	
215	WC	13.20 M2	4000	3300	
216	WC	9.57 M2	2900	3300	
217	OFISO DARBUOTOJŲ VALGYKLA	25.16 M2	7600	3300	
218	POSĖDŽIŲ SALĖ	12.93 M2	3900	3300	
219	POSĖDŽIŲ SALĖ	25.54 M2	7750	3300	
220	POSĖDŽIŲ SALĖ	12.60 M2	3800	3300	
221	TECHNINĖS PATALPOS	8.10 M2	4200	1950	
		1156.75 M2			

PASTABOS:
ATSKIRAS DETALES IR KEITIMUS DERINTI SU ARCHITEKTAIS VIETOJE;
MATMENYS IR AUKŠČIAI TIKSLINAMI VIETOJE;
10.00P - PROJEKTUOJAMI MATMENYS IR AUKŠČIAI;
10.20E - ESAMI PATIKSLINTI MATMENYS IR AUKŠČIAI;
10.30* - MATMENYS IR AUKŠČIAI TIKSLINAMI VIETOJE;
KONSTRUKCINIUS SPRENDINIUS TIKSLINTIS SK DALYJE.


A	2018-12-15	Statybos leidimui				
LAIDA	IŠLEIDIMO DATA	LAIDOS STATUSAS. KEITIMO PRIEŽASTIS (JEI TAIKOMA)				
KVAL. PATV. DOK. NR.	postforma MB "POSTFORMA" +370 688 00857 info@postforma.lt Laisvės al. 59, Kaunas			STATINIO PROJEKTO PAVADINIMAS		
				Sandėliavimo šaldytuvų paskirties Veterinarų g. 53, Biruliškių k., Karmėlavos sen., Kauno r. sav. statybos projektas		
				STATINIO NUMERIS IR PAVADINIMAS		
A 1699	PV	Tomas Kučinskas		01 - Sandėliavimo šaldytuvų paskirties pastatas		
A 1876	PDV	Vaiva Jakubėnienė		DOKUMENTO PAVADINIMAS		
				ANTRO AUKŠTO PLANAS M1:200		
LT	STATYTOJAS IR (ARBA) UŽSAKOVAS			DOKUMENTO ŽYMUO	LAPAS	LAPŲ
	UAB „Talga LT“				1	1
				28-01-PP-SA.B-2		

1 - 1

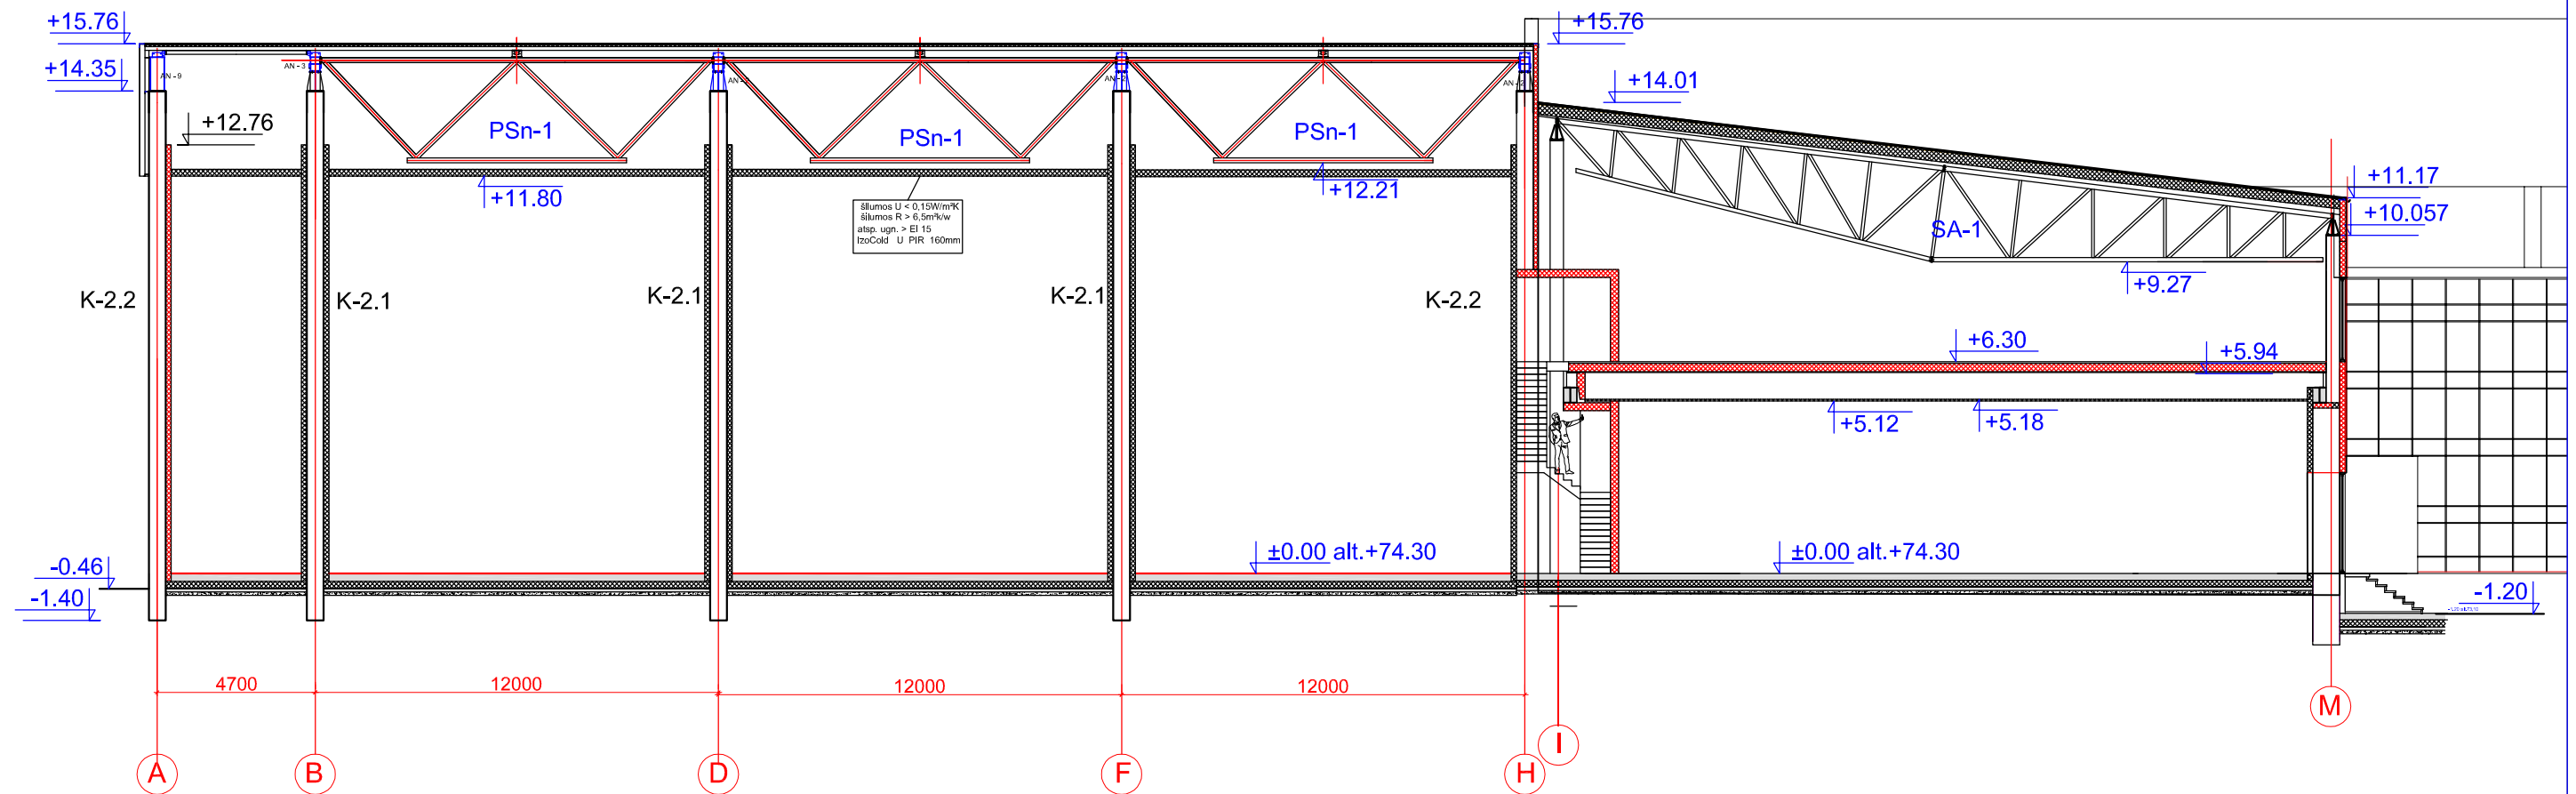





A	2018-12-15	Statybos leidimui		
LAIDA	IŠLEIDIMO DATA	LAIDOS STATUSAS. KEITIMO PRIEŽASTIS (JEI TAIKOMA)		
KVAL. PATV. DOK. NR.	 MB "POSTFORMA" +370 688 00857 info@postforma.lt Laisvės al. 59, Kaunas		STATINIO PROJEKTO PAVADINIMAS Sandėliavimo šaldytuvų paskirties Veterinarų g. 53, Biruliškių k., Karmėlavos sen., Kauno r. sav. statybos projektas	
			STATINIO NUMERIS IR PAVADINIMAS 01 - Sandėliavimo šaldytuvų paskirties pastatas	
A 1699	PV	Tomas Kučinskas	DOKUMENTO PAVADINIMAS PJŪVIS 1-1 M1:200	LAIDA A
A 1876	PDV	Vaiva Jakubėnienė		
LT	STATYTOJAS IR (ARBA) UŽSAKOVAS UAB „Talga LT“		DOKUMENTO ŽYMUO 28-01-PP-SA.B-3	LAPAS 1
				LAPŲ 1

2 - 2

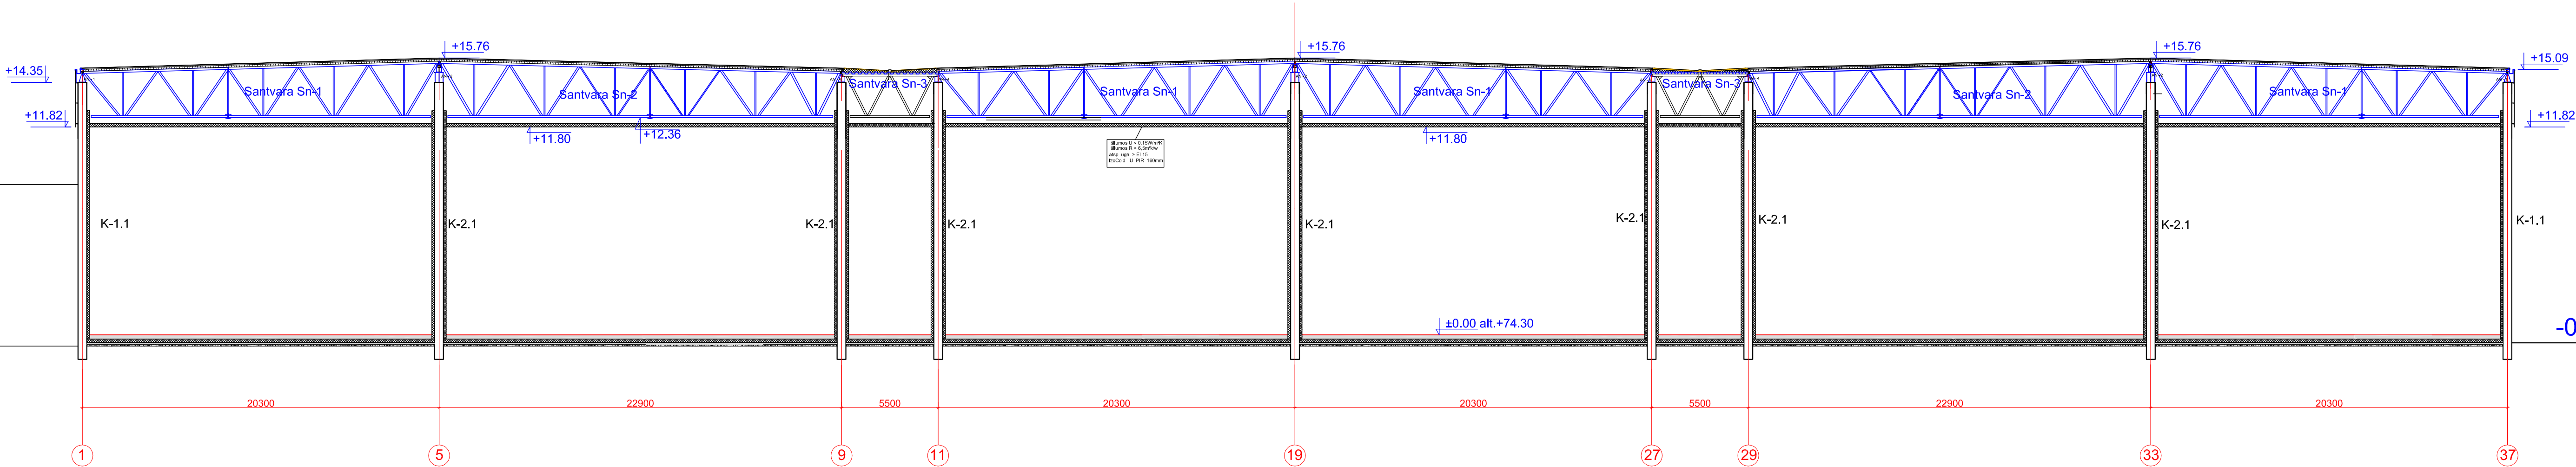


Konmpresorinē atskirame brēžinyje

[illegible]

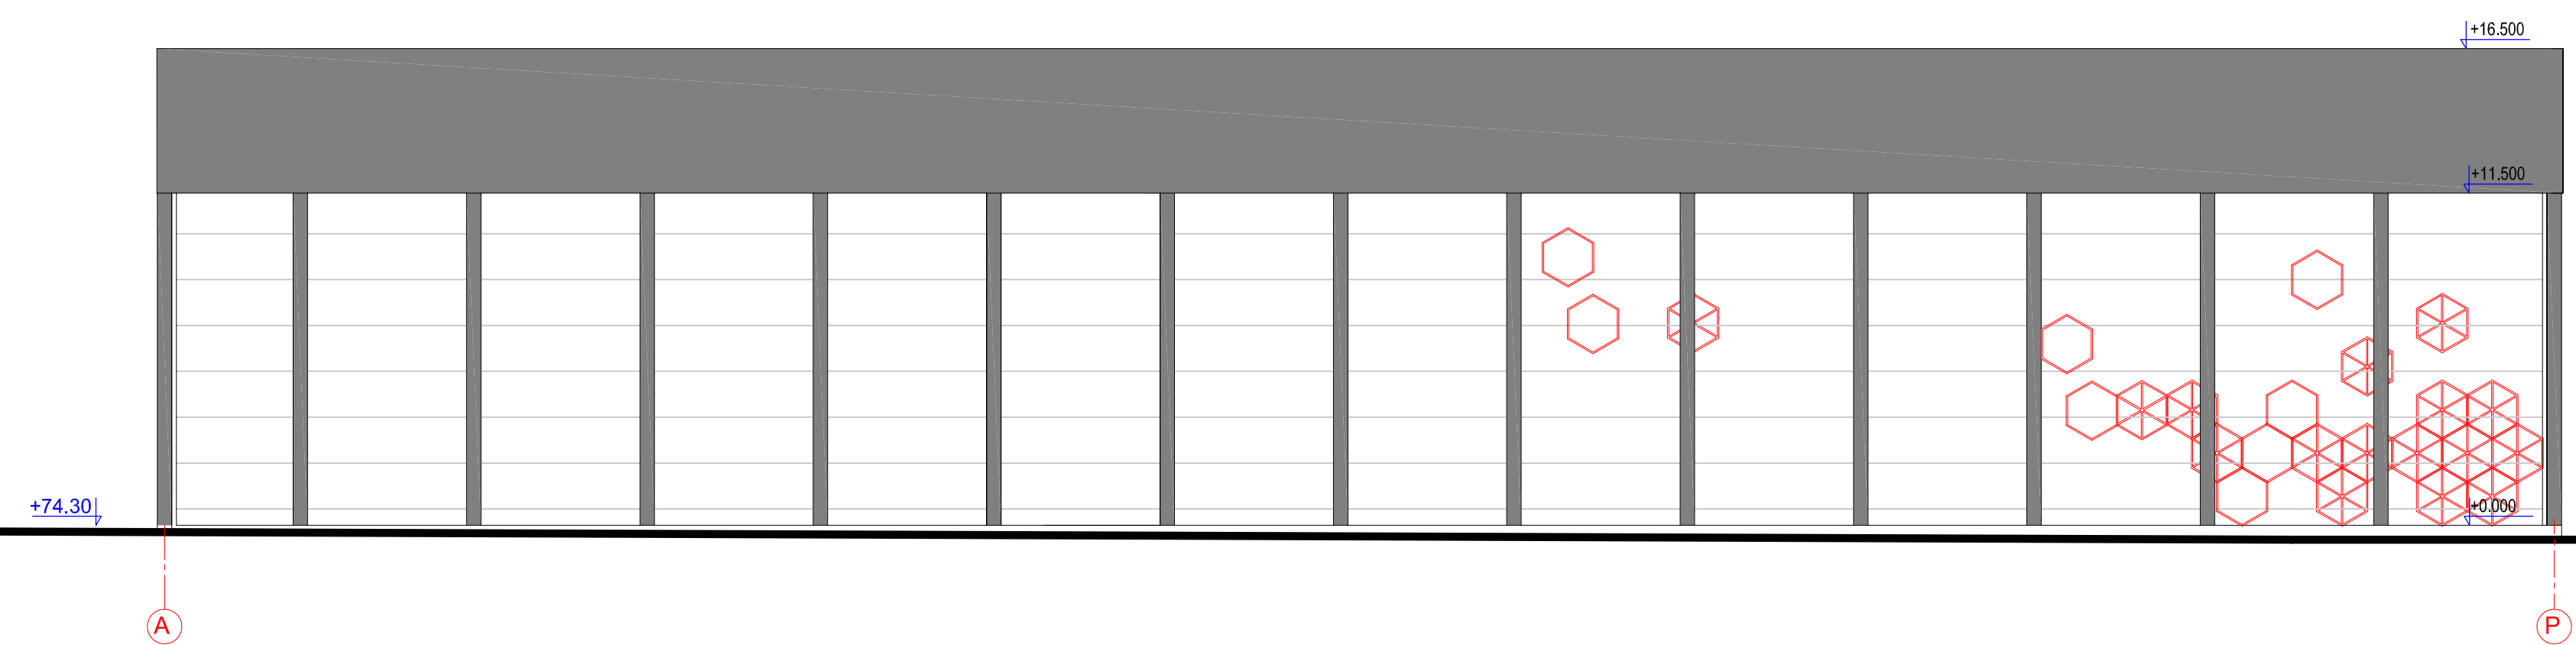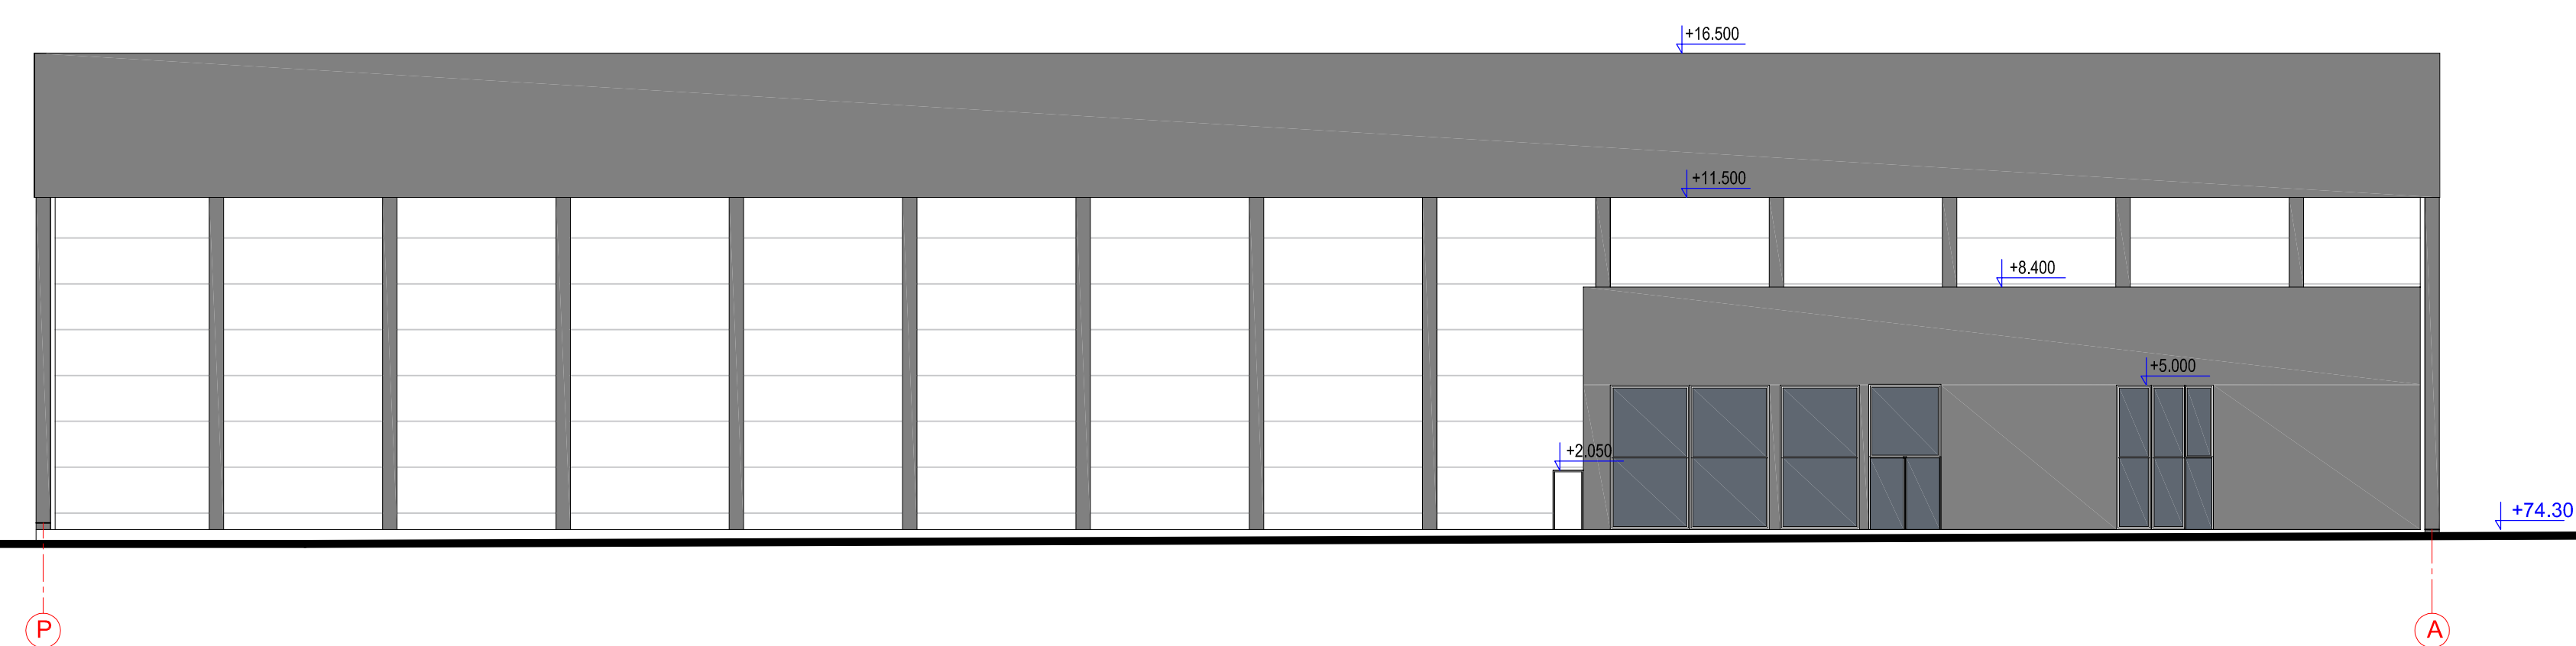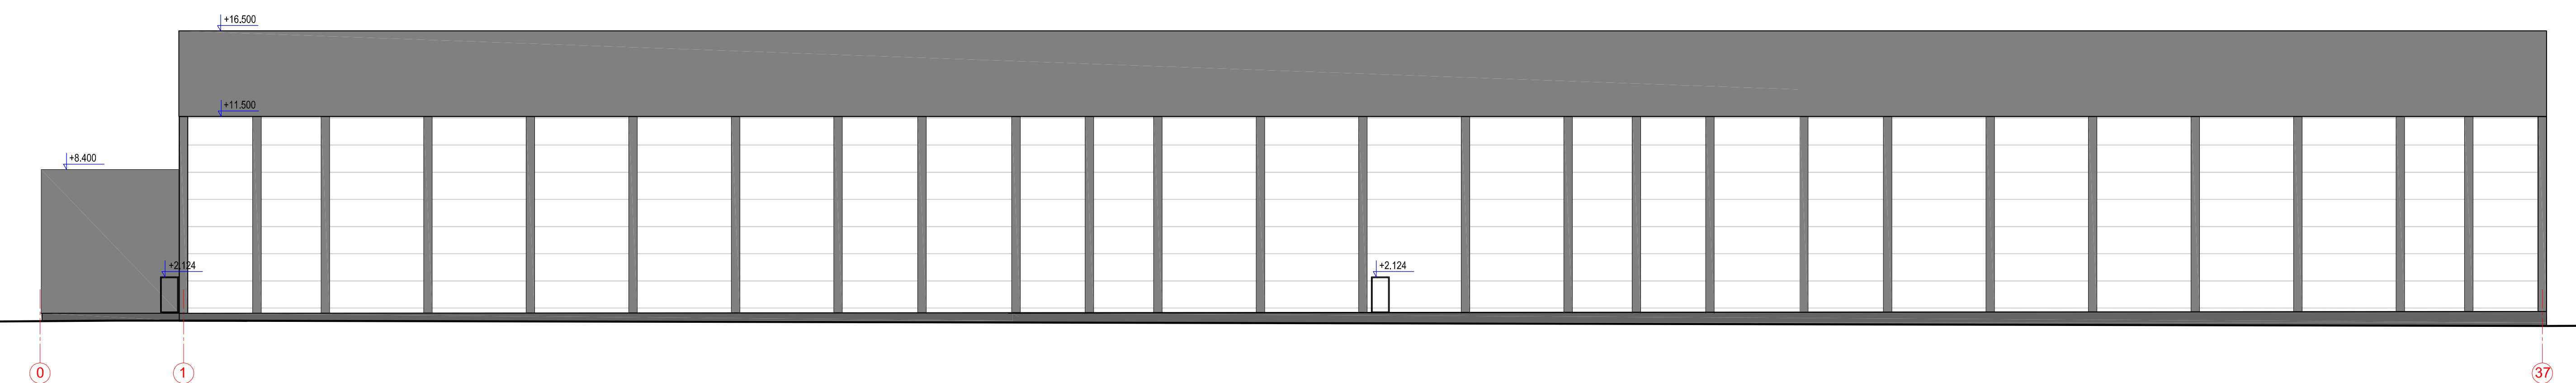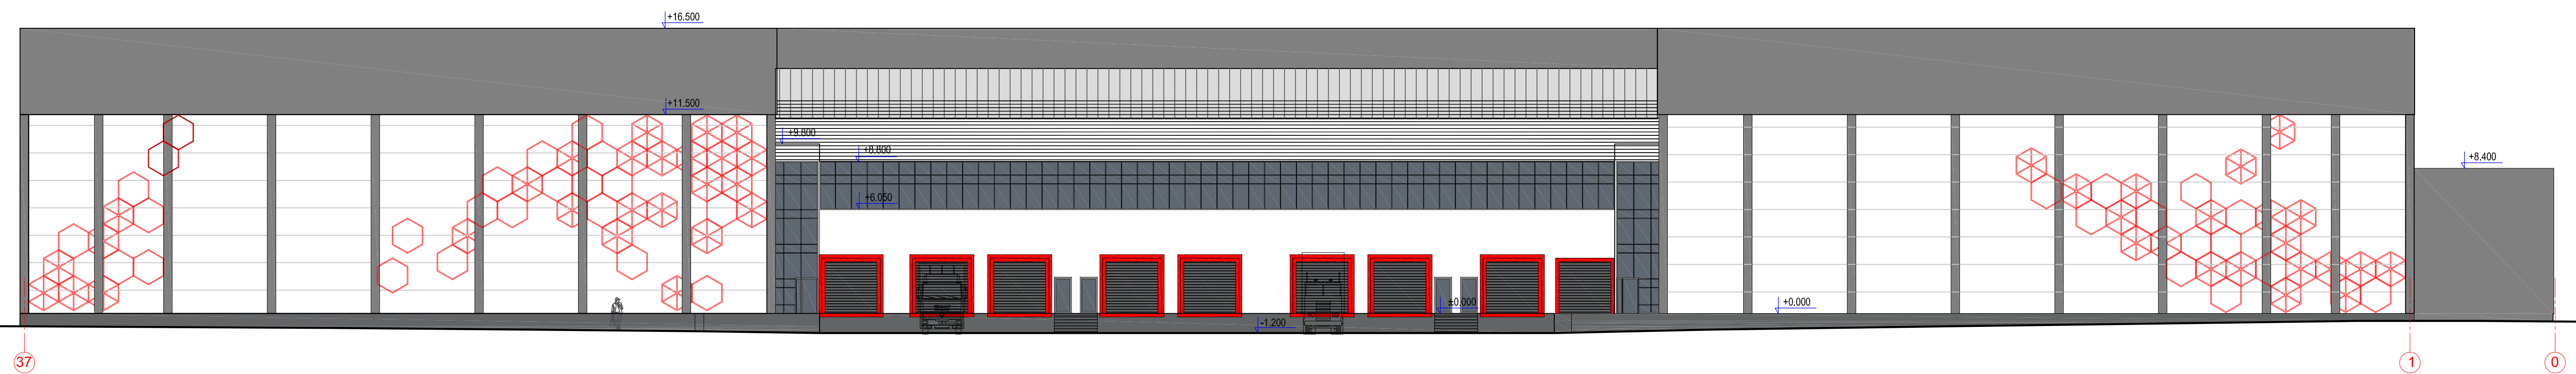

PASTABOS:
ATSKIRAS DETALES IR KEITIMUS DERINTI SU ARCHITEKTAIS VIETOJE;
MATMENYS IR AUKŠČIAI TIKSLINAMI VIETOJE;
10.00P - PROJEKTUOJAMI MATMENYS IR AUKŠČIAI;
10.20E - ESAMI PATIKSLINTI MATMENYS IR AUKŠČIAI;
10.30* - MATMENYS IR AUKŠČIAI TIKSLINAMI VIETOJE;
KONSTRUKCIJŲ SPRENDINIUS TIKSLINTIS SK DALYJE.

A	2018-12-15	Statybos leidimui		
LAIDA	IŠLEIDIMO DATA	LAIDOS STATUSAS, KEITIMO PRIEŽASTIS (JEI TAIKOMA)		
KVAL. PATV. DOK. NR.			STATINIO PROJEKTO PAVADINIMAS Sundeliavimo šaldytuvų paskirties Veterinarų g. 53, Biliuškių k., Karmėlavos sen., Kauno r. sav. statybos projektas	
			STATINIO NUMERIS IR PAVADINIMAS	
A 1699	PV	Tomas Kučinskas	01 - Sundeliavimo šaldytuvų paskirties pastatas	
A 1876	PDV	Vaiva Jakubienė	DOKUMENTO PAVADINIMAS	LAIDA
			FASADAİ M1:200	A
LT	STATYTOJAS IR (ARBA) UŽSAKOVAS UAB „Talga LT“		DOKUMENTO ŽYMUO 28-01-PP-SA.B-5	LAPAS 1
				LAPŲ 1

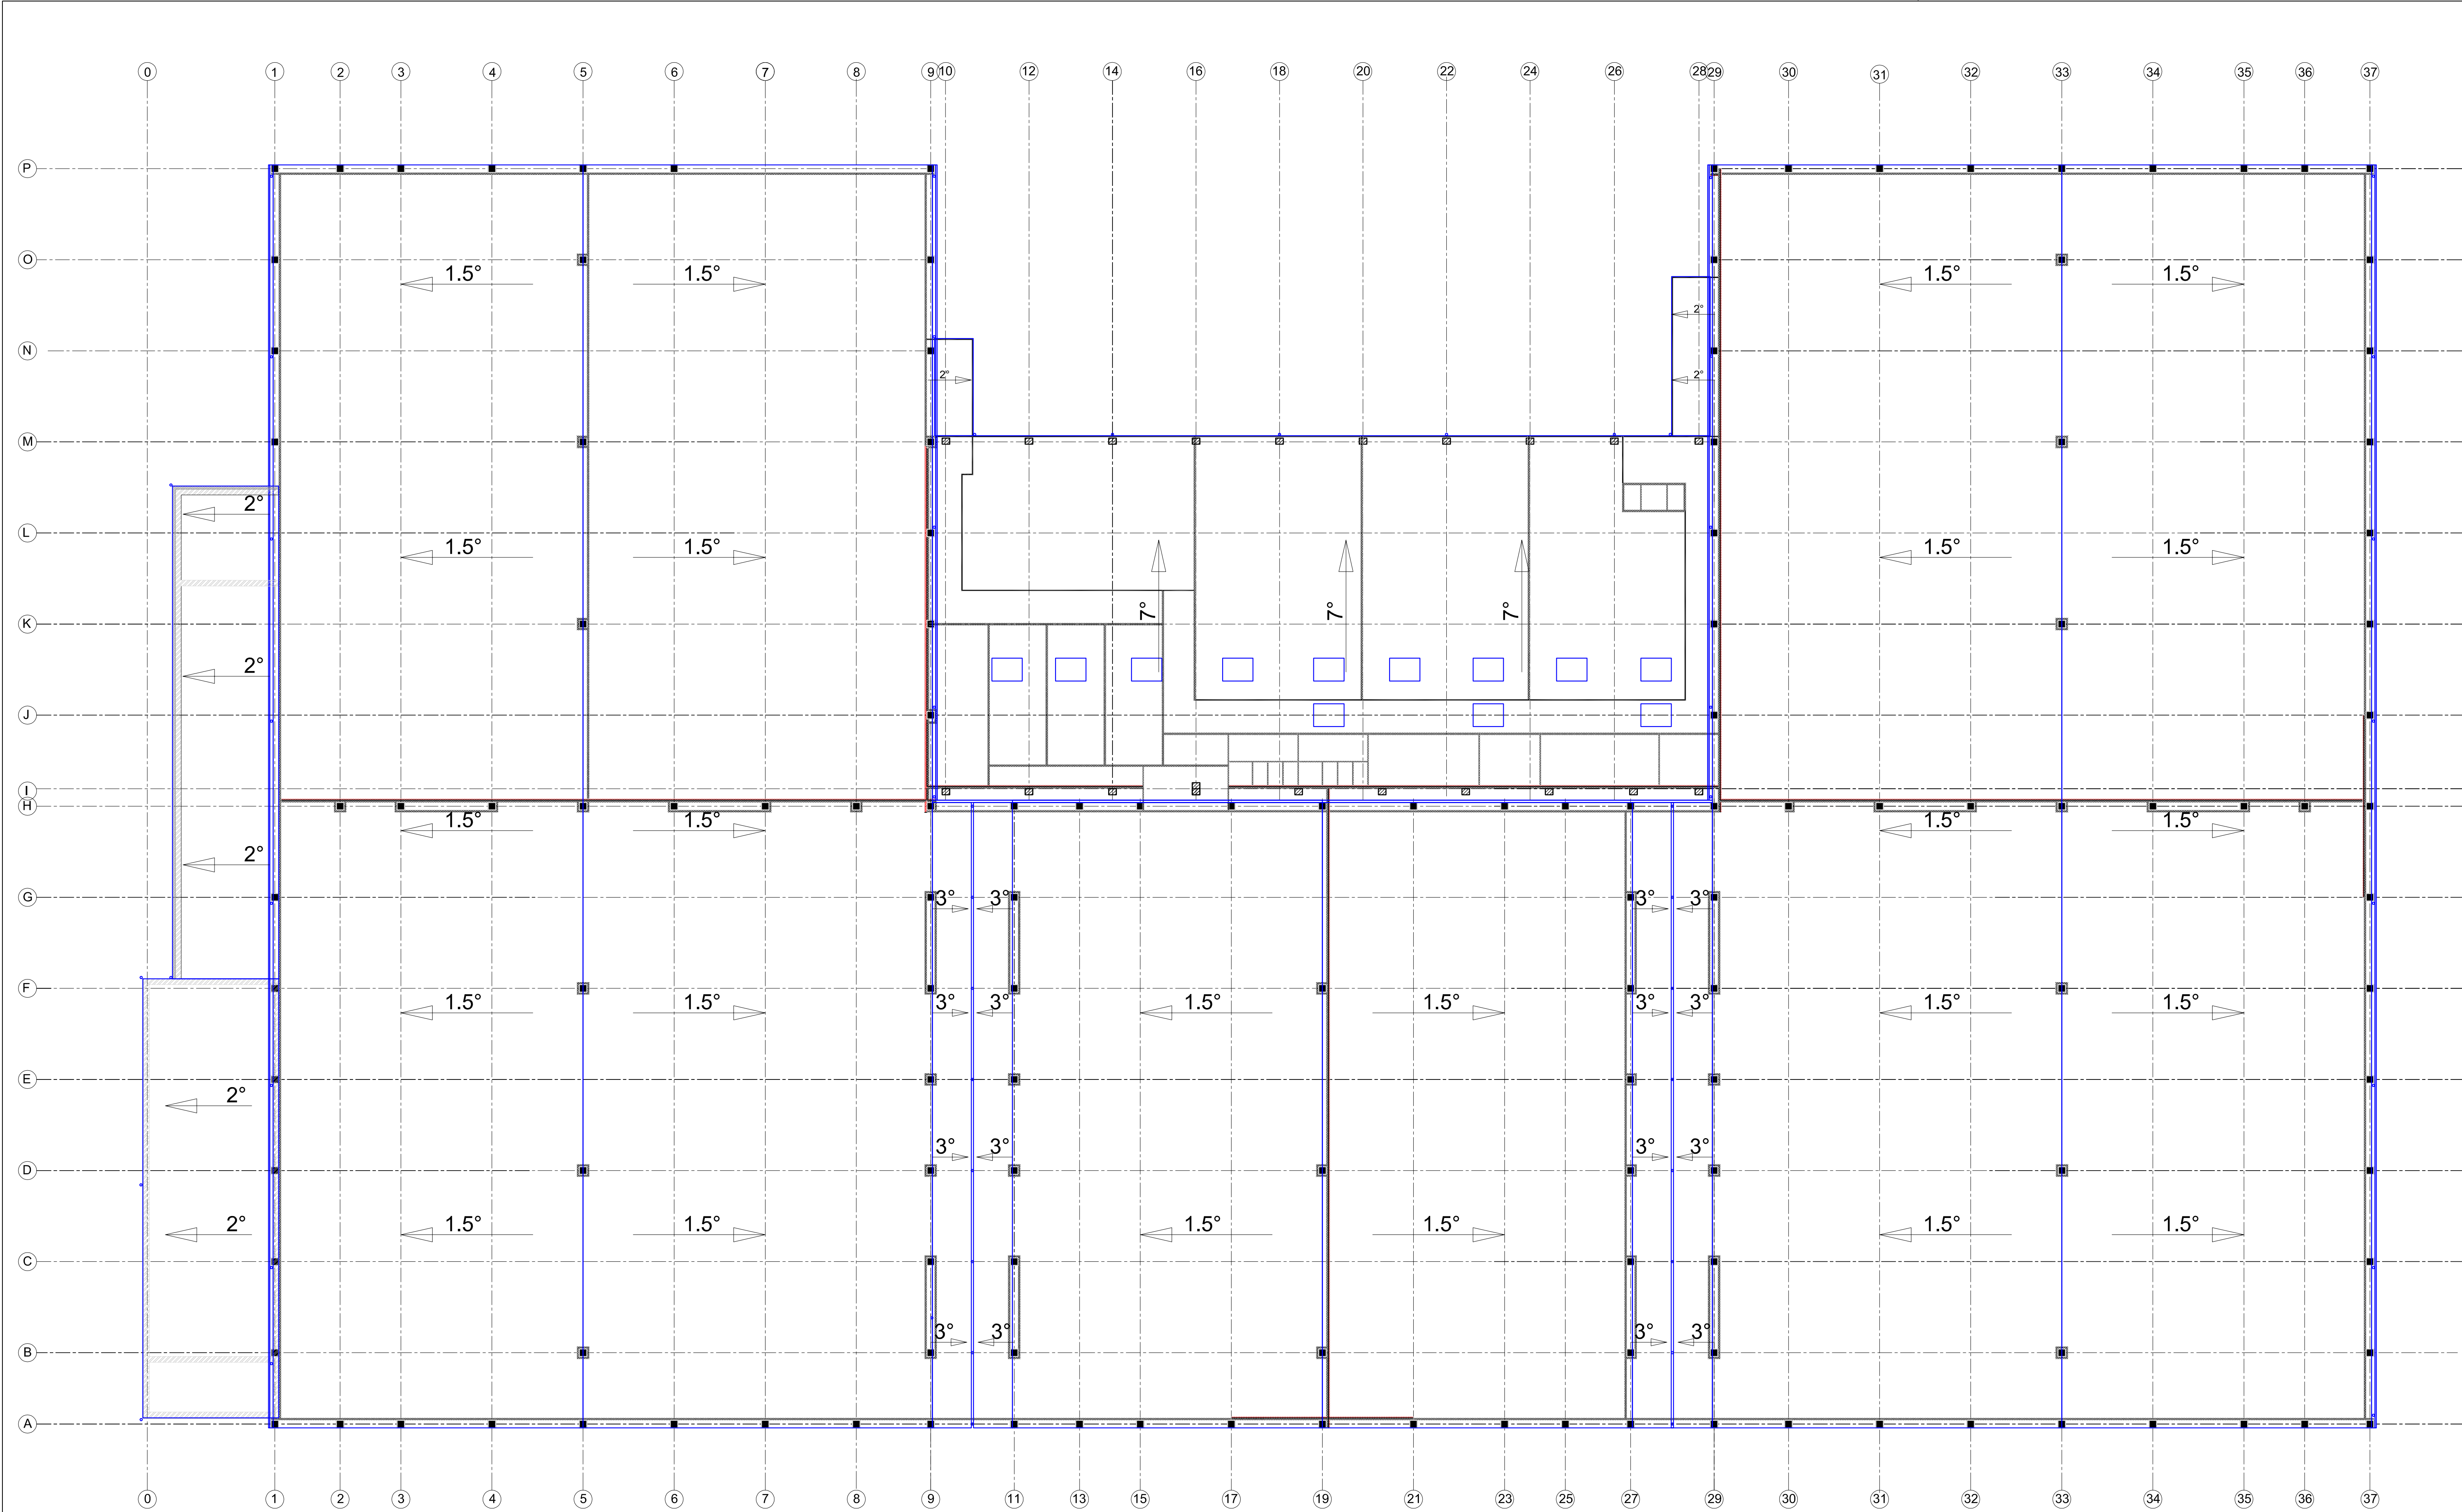

• Lietaus surinkimo stovai

□ Stoglangiai

PASTABOS:
ATSKIRAS DETALES IR KEITIMUS DERINTI SU ARCHITEKTAIS VIETOJE;
MATMENYS IR AUKŠČIAI TIKSLINAMI VIETOJE;
10.00P - PROJEKTUOJAMI MATMENYS IR AUKŠČIAI;
10.20E - ESAMI PATIKSLINTI MATMENYS IR AUKŠČIAI;
10.30* - MATMENYS IR AUKŠČIAI TIKSLINAMI VIETOJE;
KONSTRUKCINIUS SPRENDINIUS TIKSLINTIS SK DALYJE.

A	2018-02-15	Statybos leidimui		
LAIDA	IŠLEIDIMO DATA	LAIDOS STATUSAS. KEITIMO PRIEŽASTIS (JEI TAIKOMA)		
KVAL. PATV. DOK. NR.	MB "POSTFORMA" +370 648 08657 info@postforma.lt Laisvės al. 99, Rytas		STATINIO PROJEKTO PAVADINIMAS Sandėliavimo šaldytuvų paskirties Veterinarų g. 53, Birutiskų k., Karmėlavos sen., Kauno r. sav. statybos projektas	
			STATINIO NUMERIS IR PAVADINIMAS 01 - Sandėliavimo šaldytuvų paskirties pastatas	
A 1699	PV	Tomas Kučinskas		LAIDA
A 1876	PDV	Vaiva Jakubėnienė		A
LT	STATYTOJAS IR (ARBA) UŽSAKOVAS		DOKUMENTO ŽYMUO	LAPAS
	UAB „Talga LT“			LAPŲ
			28-01-PP-SA-B-8	1
				1



TALGALT





TALGA LT