



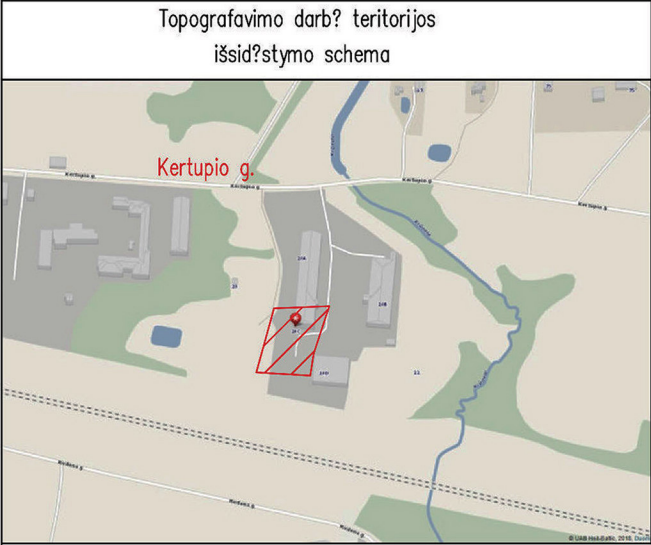

TOPOGRAFINIS PLANAS M 1:500

SUTARTINIAI ŽYMĖJIMAI	
	SKLYPO RIBOS
	PASTATO (A) DALIS 587,31 m²
	PASTATO (B) DALIS 2303,78 m²
	PROJEKTUOJAMA AUTOMOBILIŲ VIETOS (2-ŽN) 980 KV.M
	ĮVAŽIAVIMAS Į SKLYPĄ
	ĮĖJIMAI Į PASTATĄ

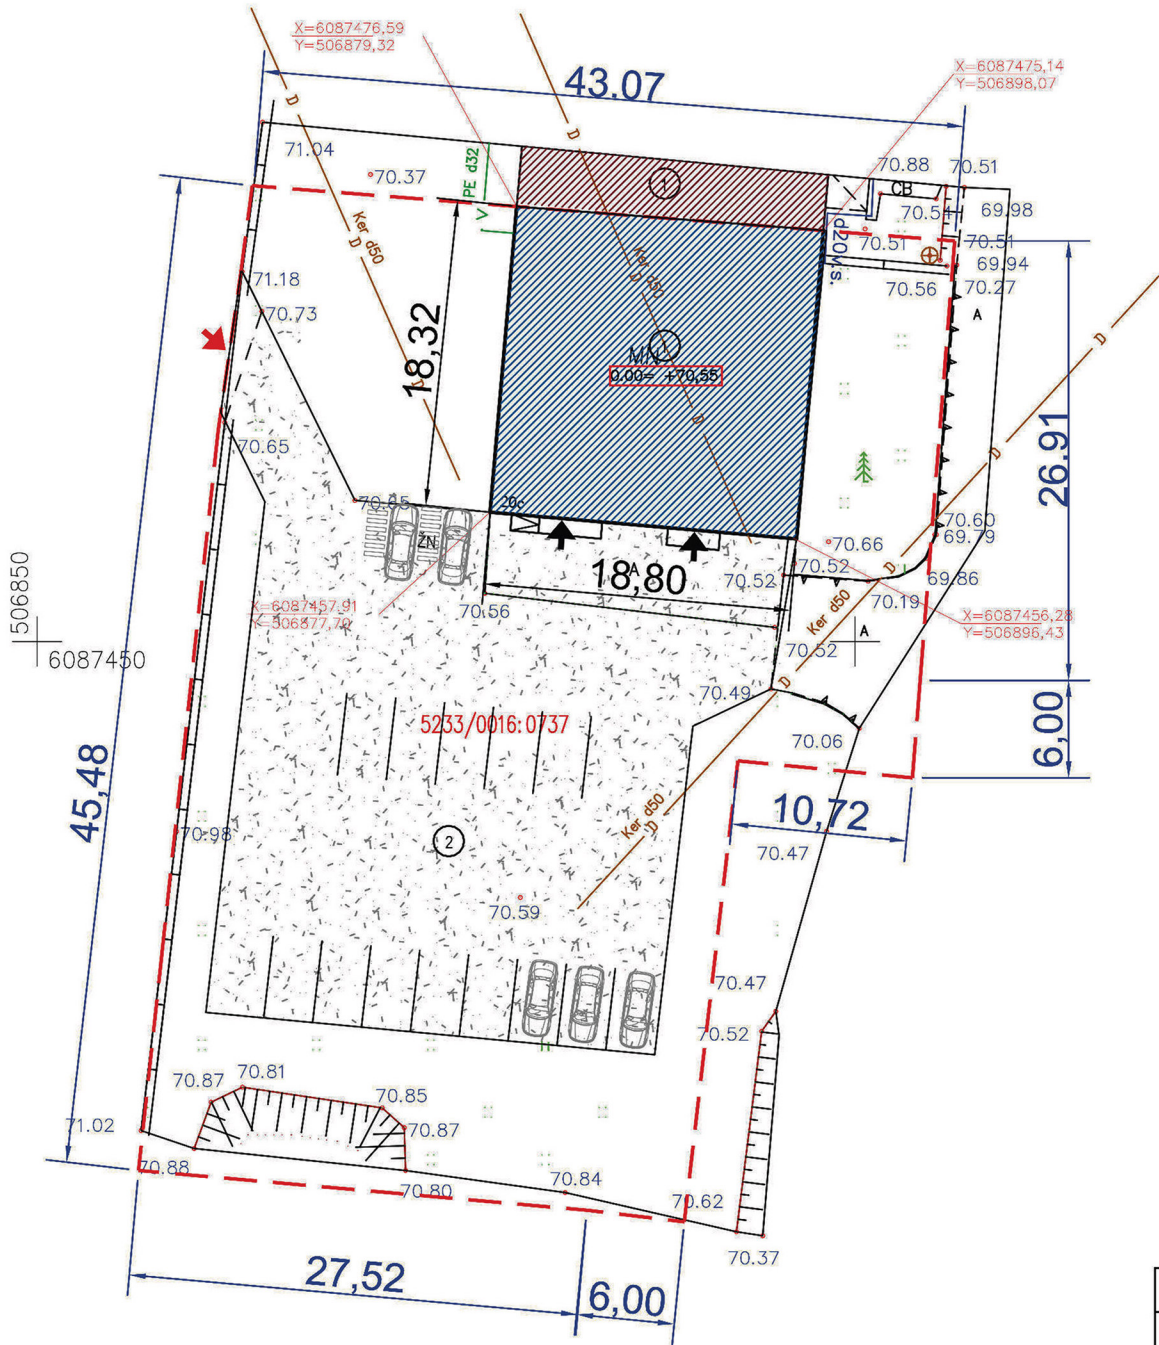


Eil. Nr.	Organizacijos pavadinimas	Pavardė	Parašas	Data
1	Kauno r. architektūros ir urbanistikos skyrius	Kauno rajono savivaldybės administracijos Urbanistikos skyriaus vyr. specialistė Živilė Valaitienė		2018-11-28
2	TELIA LT AB	Alvydas Tomkus Telia Lietuva, AB Tinklo resursų administravimo komanda vyresnysis inžinierius		2018-11-27
3	AB "Energijos skirstomasis operatorius"	SUDERINTA AB "Energijos skirstymo operatorius" 20 - Dokumentacijos II komandos inžinierius Pranciškus Misius		2018-11-27
4	UAB "Kauno vandenys"	UAB „Giraitės vandenys“ Inžinierius Kęstutis Markevičius		2018-11-28
5	Kauno raj. žemės ūkio skyrius	Kauno rajono savivaldybės administracijos Žemės ūkio skyriaus darbuotojas Mindaugas Arbačiauskas		2018-11-28

1. BENDRIEJI TECHNINIAI EKONOMINIAI RODIKLIAI			
1. SKLYPAS			
		Unikalus nr. 4400-0619-4361	
		Kad. Nr. 5233/0016:737, Karmėlavos k.v	
	Pavadinimas	Mato vnt.	Kiekis
1	Žemės sklypo plotas	m²	2380
2	Užstatytas sklypo plotas	m²	335
3	Sklypo užstatymo intensyvumas	%	25
4	Sklypo užstatymo tankumas	%	14
PASTATO (A) DALIES RODIKLIAI, PREKYBOS PASKIRTIES			
1.	Bendras plotas	m²	587,31
2.	Tūris	m³	4405
3.	Aukštų skaičius	vnt.	2
4.	Pastato aukštis iki kraigo	m	10,35
5.	Statinio užimtas žemės plotas	m²	335,00
		Energinio naudingumo klasė	B
		Pastato atsparumas ugniai	III
		Pastato akustinio komforto sąlygų klasė	C
PASTATO (B) DALIES RODIKLIAI			
1.	Bendras plotas	m²	2680,40
2.	Tūris	m³	20100
3.	Aukštų skaičius	vnt.	1
4.	Pastato aukštis iki kraigo	m	10,35
5.	Statinio užimtas žemės plotas	m²	1340,00


0	2018-12-01	Statybos leidimui		
LAIDA	IŠLEIDIMO DATA	LAIDOS STATUSAS. KEITIMO PRIEŽASTIS (JEI TAIKOMA)		
KVAL. PATV. DOK. NR.	STATECO EKOLOGIŠKA, INOVATYVUS ARCHITEKTŪROJE IR STATYBOJE J. Savickio g. 4, LT-01108, Vilnius Mob. +370 687 31300, el.p. info@stateco.lt			Statinio projekto pavadinimas
				VERŠIDŽIŲ PASKIRTIES PASTATO 1G1p, KAUNO R., SAV., NEVERONIŲ SEN., NEVERONIŲ K., KERTUPIO G.20C, REKONSTRAVIMO, ATIDALINIMO Į ATSKIRUS KADASTRINIUS VIENETUS- PASTATUS IR ATIDALINTO PASTATO (A) PASKIRTIES KEITIMO Į PREKYBOS PASKIRTIES PASTATĄ PROJEKTAS
		Statinio numeris ir pavadinimas		
(A1124)	PV	ERIKAS KLINA VIČIUS	Dokumento pavadinimas SKLYPO PLANAS M 1:500	LAIDA
(A1166)	Arch.	RAIMONDA ALKSNIENĖ		0
LT	Statytojas ir (arba) užsakovas L.R. T firma "Meditalika", atstovauja		Dokumento žymuo 130- PP-SP-01	LAPAS
				LAPŲ



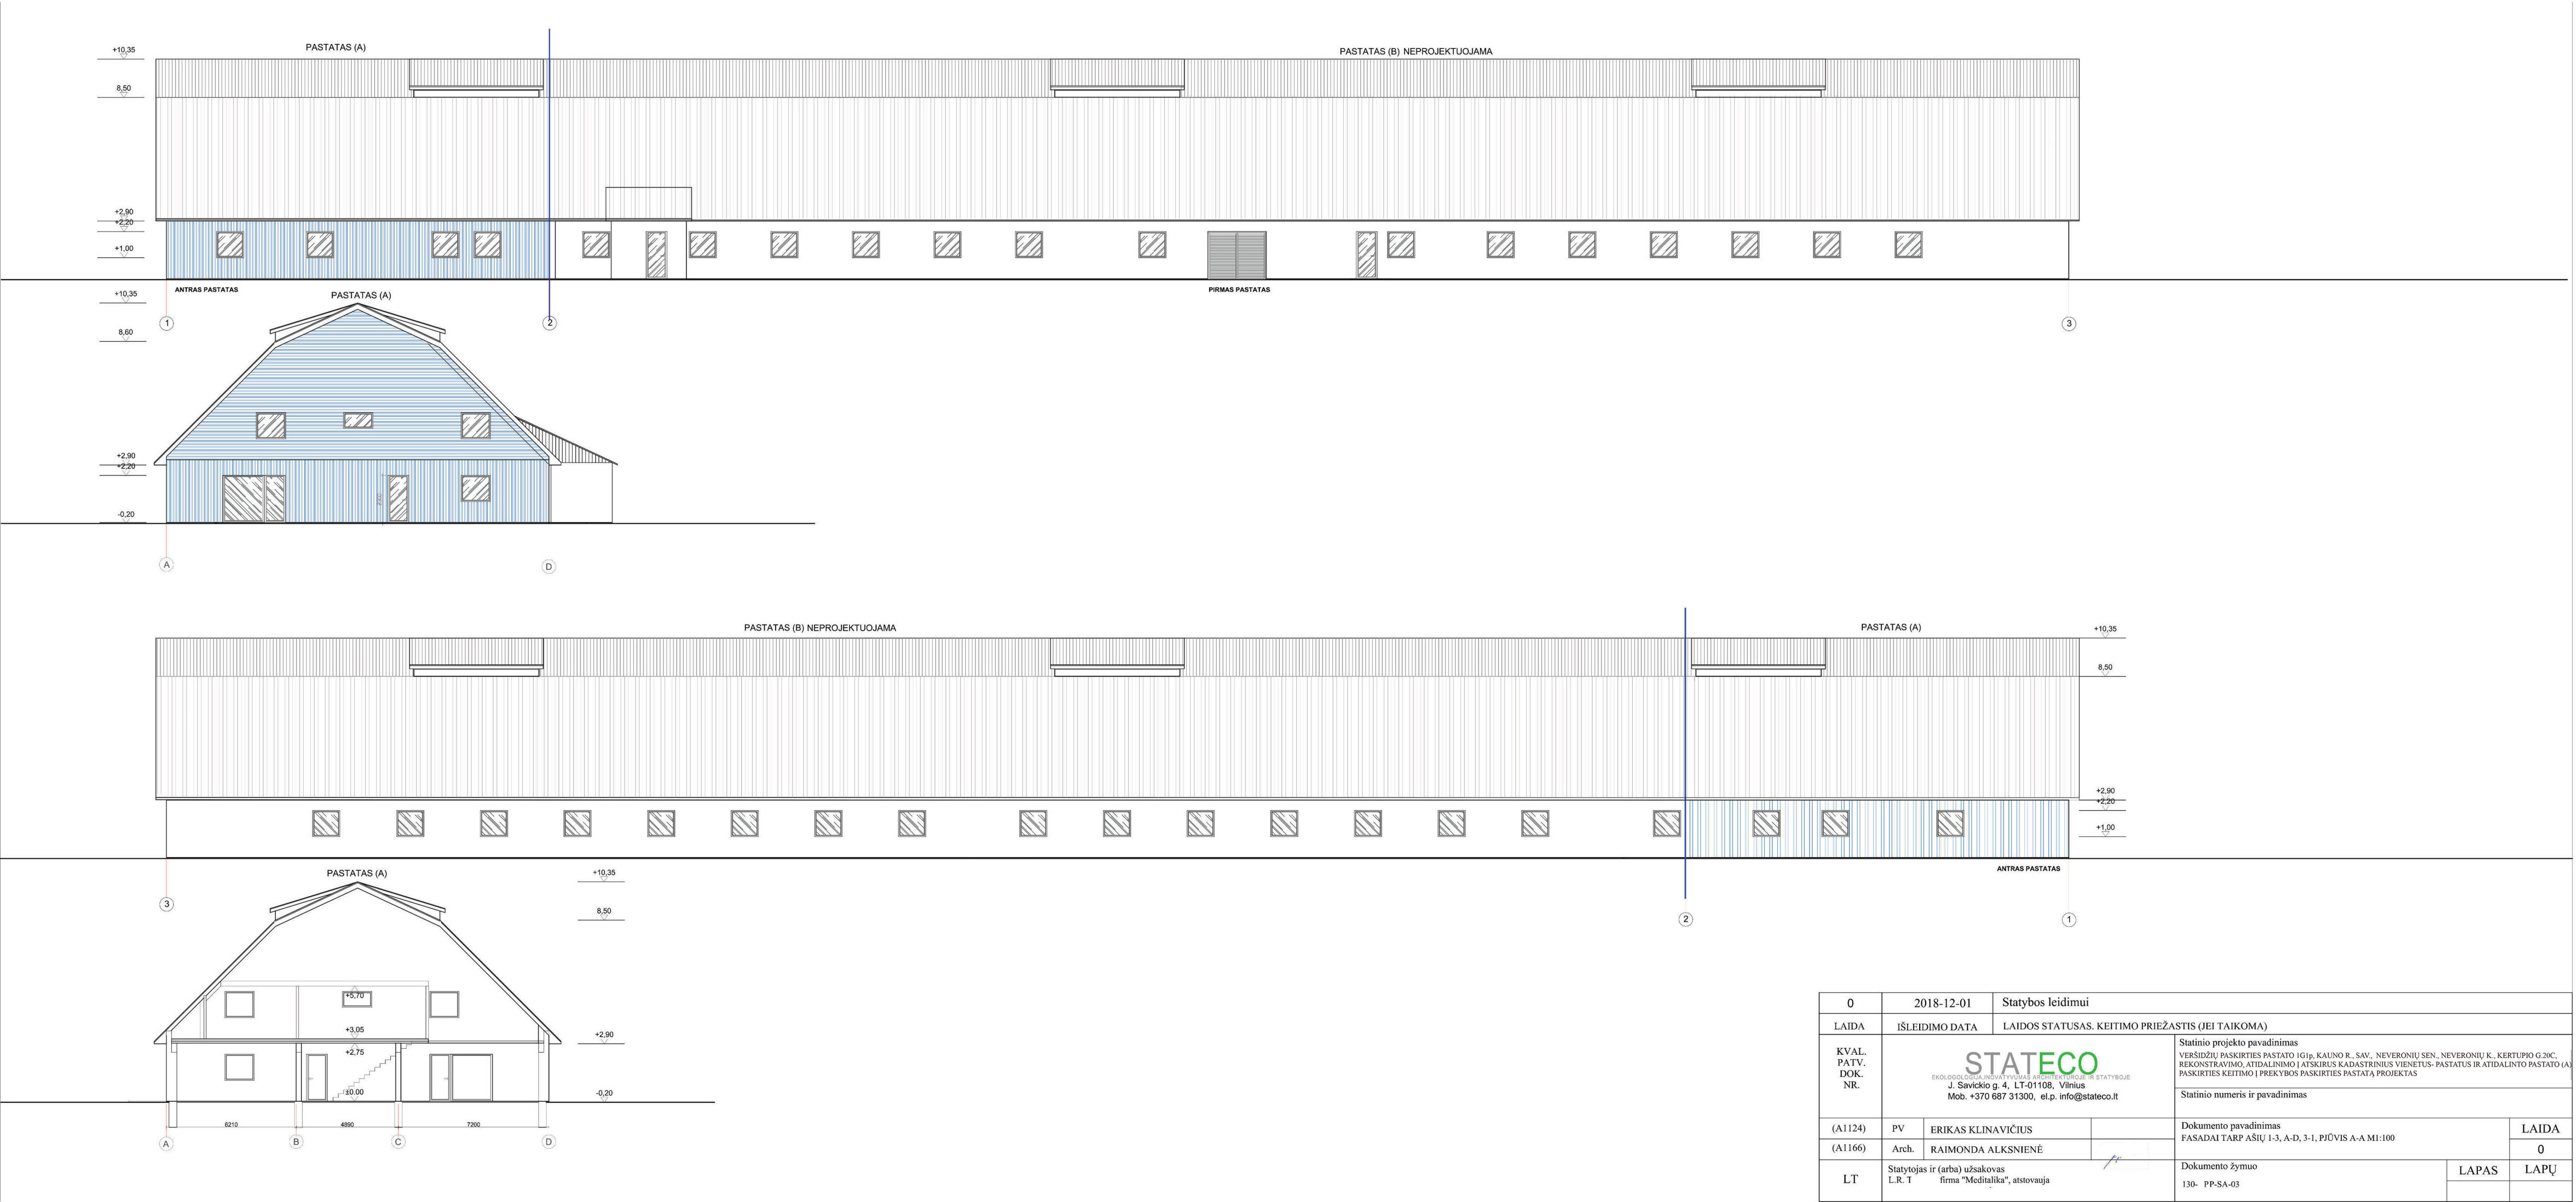

0	2018-12-01	Statybos leidimui		
LAIDA	IŠLEIDIMO DATA	LAIDOS STATUSAS. KEITIMO PRIEŽASTIS (JEI TAIKOMA)		
KVAL. PATV. DOK. NR.	STATECO Ekologologija, inovatyvumas architektūroje ir statyboje J. Savickio g. 4, LT-01108, Vilnius Mob. +370 687 31300, el.p. info@stateco.lt		Statinio projekto pavadinimas VERŠIDŽIŲ PASKIRTIES PASTATO 1G1p, KAUNO R., SAV. NEVERONIŲ SEN., NEVERONIŲ K., KERTUPIO G.20C, REKONSTRAVIMO, ATIDALINIMO Į ATSKIRUS KADASTRINIUS VIENETUS- PASTATUS IR ATIDALINTO PASTATO (A) PASKIRTIES KEITIMO Į PREKYBOS PASKIRTIES PASTATĄ PROJEKTAS	
			Statinio numeris ir pavadinimas	
(A1124)	PV	ERIKAS KLINAVIČIUS	Dokumento pavadinimas FASADAI TARP AŠIŲ 1-3, A-D, 3-1, PJŪVIS A-A M1:100	LAIDA
(A1166)	Arch.	RAIMONDA ALKSNIENĖ		0
LT	Statytojas ir (arba) užsakovas L.R. T firma "Meditailika", atstovauja		Dokumento žymuo 130- PP-SA-03	LAPAS
				LAPŲ

Patal. Nr.	Pavadinimas	Bendras plotas m ²
1	Prekybinės pask. patalpa	210,50
2	Sandėliavimo patalpa	78,62
3	Koridorius	4,92
4	Valytojos patalpa	2,70
5	San. mazgas	2,04
6	Tualetas vyrams	1,38
7	Tualetas ŽN, moterims	8,08
viso:		308,24

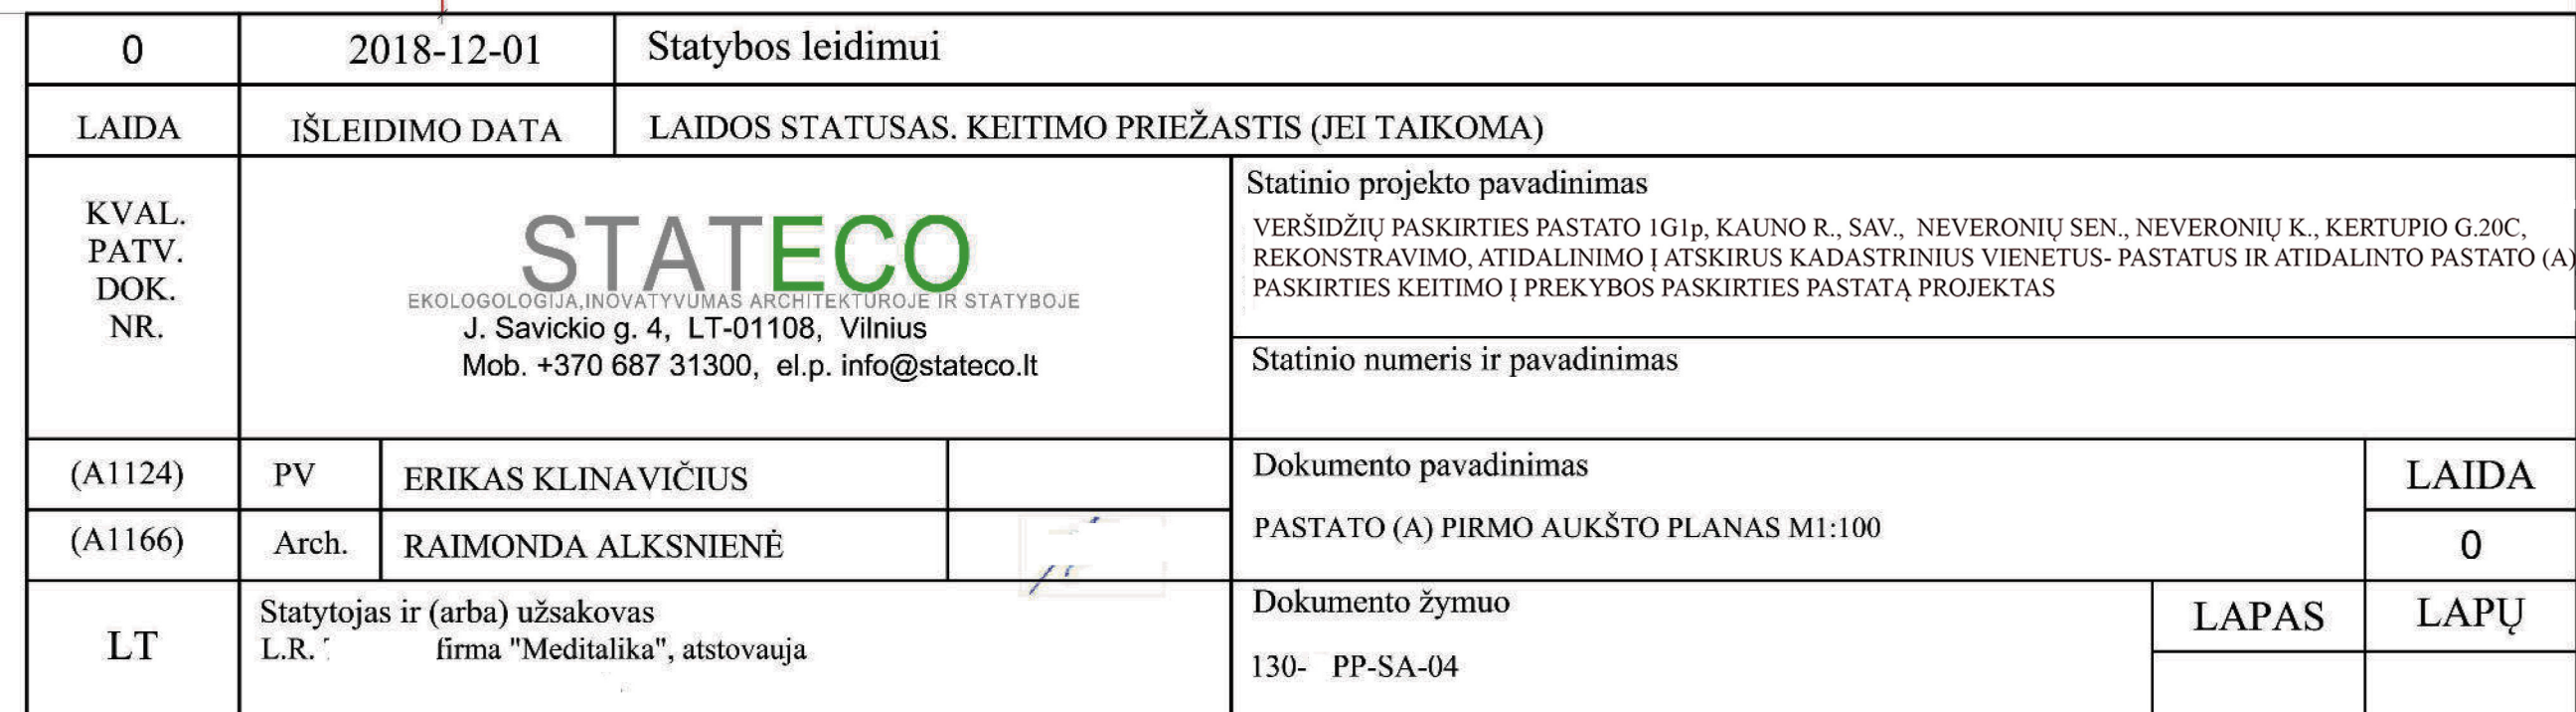



0	2018-12-01	Statybos leidimui			
LAIDA	IŠLEIDIMO DATA	LAIDOS STATUSAS. KEITIMO PRIEŽASTIS (JEI TAIKOMA)			
KVAL. PATV. DOK. NR.	STATECO EKOLOGOLOGIJA, INOVATYVUMAS ARCHITEKTUROJE IR STATYBOJE J. Savickio g. 4, LT-01108, Vilnius Mob. +370 687 31300, el.p. info@stateco.lt			Statinio projekto pavadinimas	
				VERŠIDŽIŲ PASKIRTIES PASTATO 1G1p, KAUNO R., SAV., NEVERONIŲ SEN., NEVERONIŲ K., KERTUPIO G.20C, REKONSTRAVIMO, ATIDALINIMO Į ATSKIRUS KADASTRINIUS VIENETUS- PASTATUS IR ATIDALINTO PASTATO (A) PASKIRTIES KEITIMO Į PREKYBOS PASKIRTIES PASTATĄ PROJEKTAS	
				Statinio numeris ir pavadinimas	
(A1124)	PV	ERIKAS KLINAVIČIUS		Dokumento pavadinimas	LAIDA
(A1166)	Arch.	RAIMONDA ALKSNIENĖ		FOTOFIKSACIJA	0
LT	Statytojas ir (arba) užsakovas L.R. T firma "Meditalika", atstovauja			Dokumento žymuo	LAPAS
				130- PP-SP-01	LAPŲ