



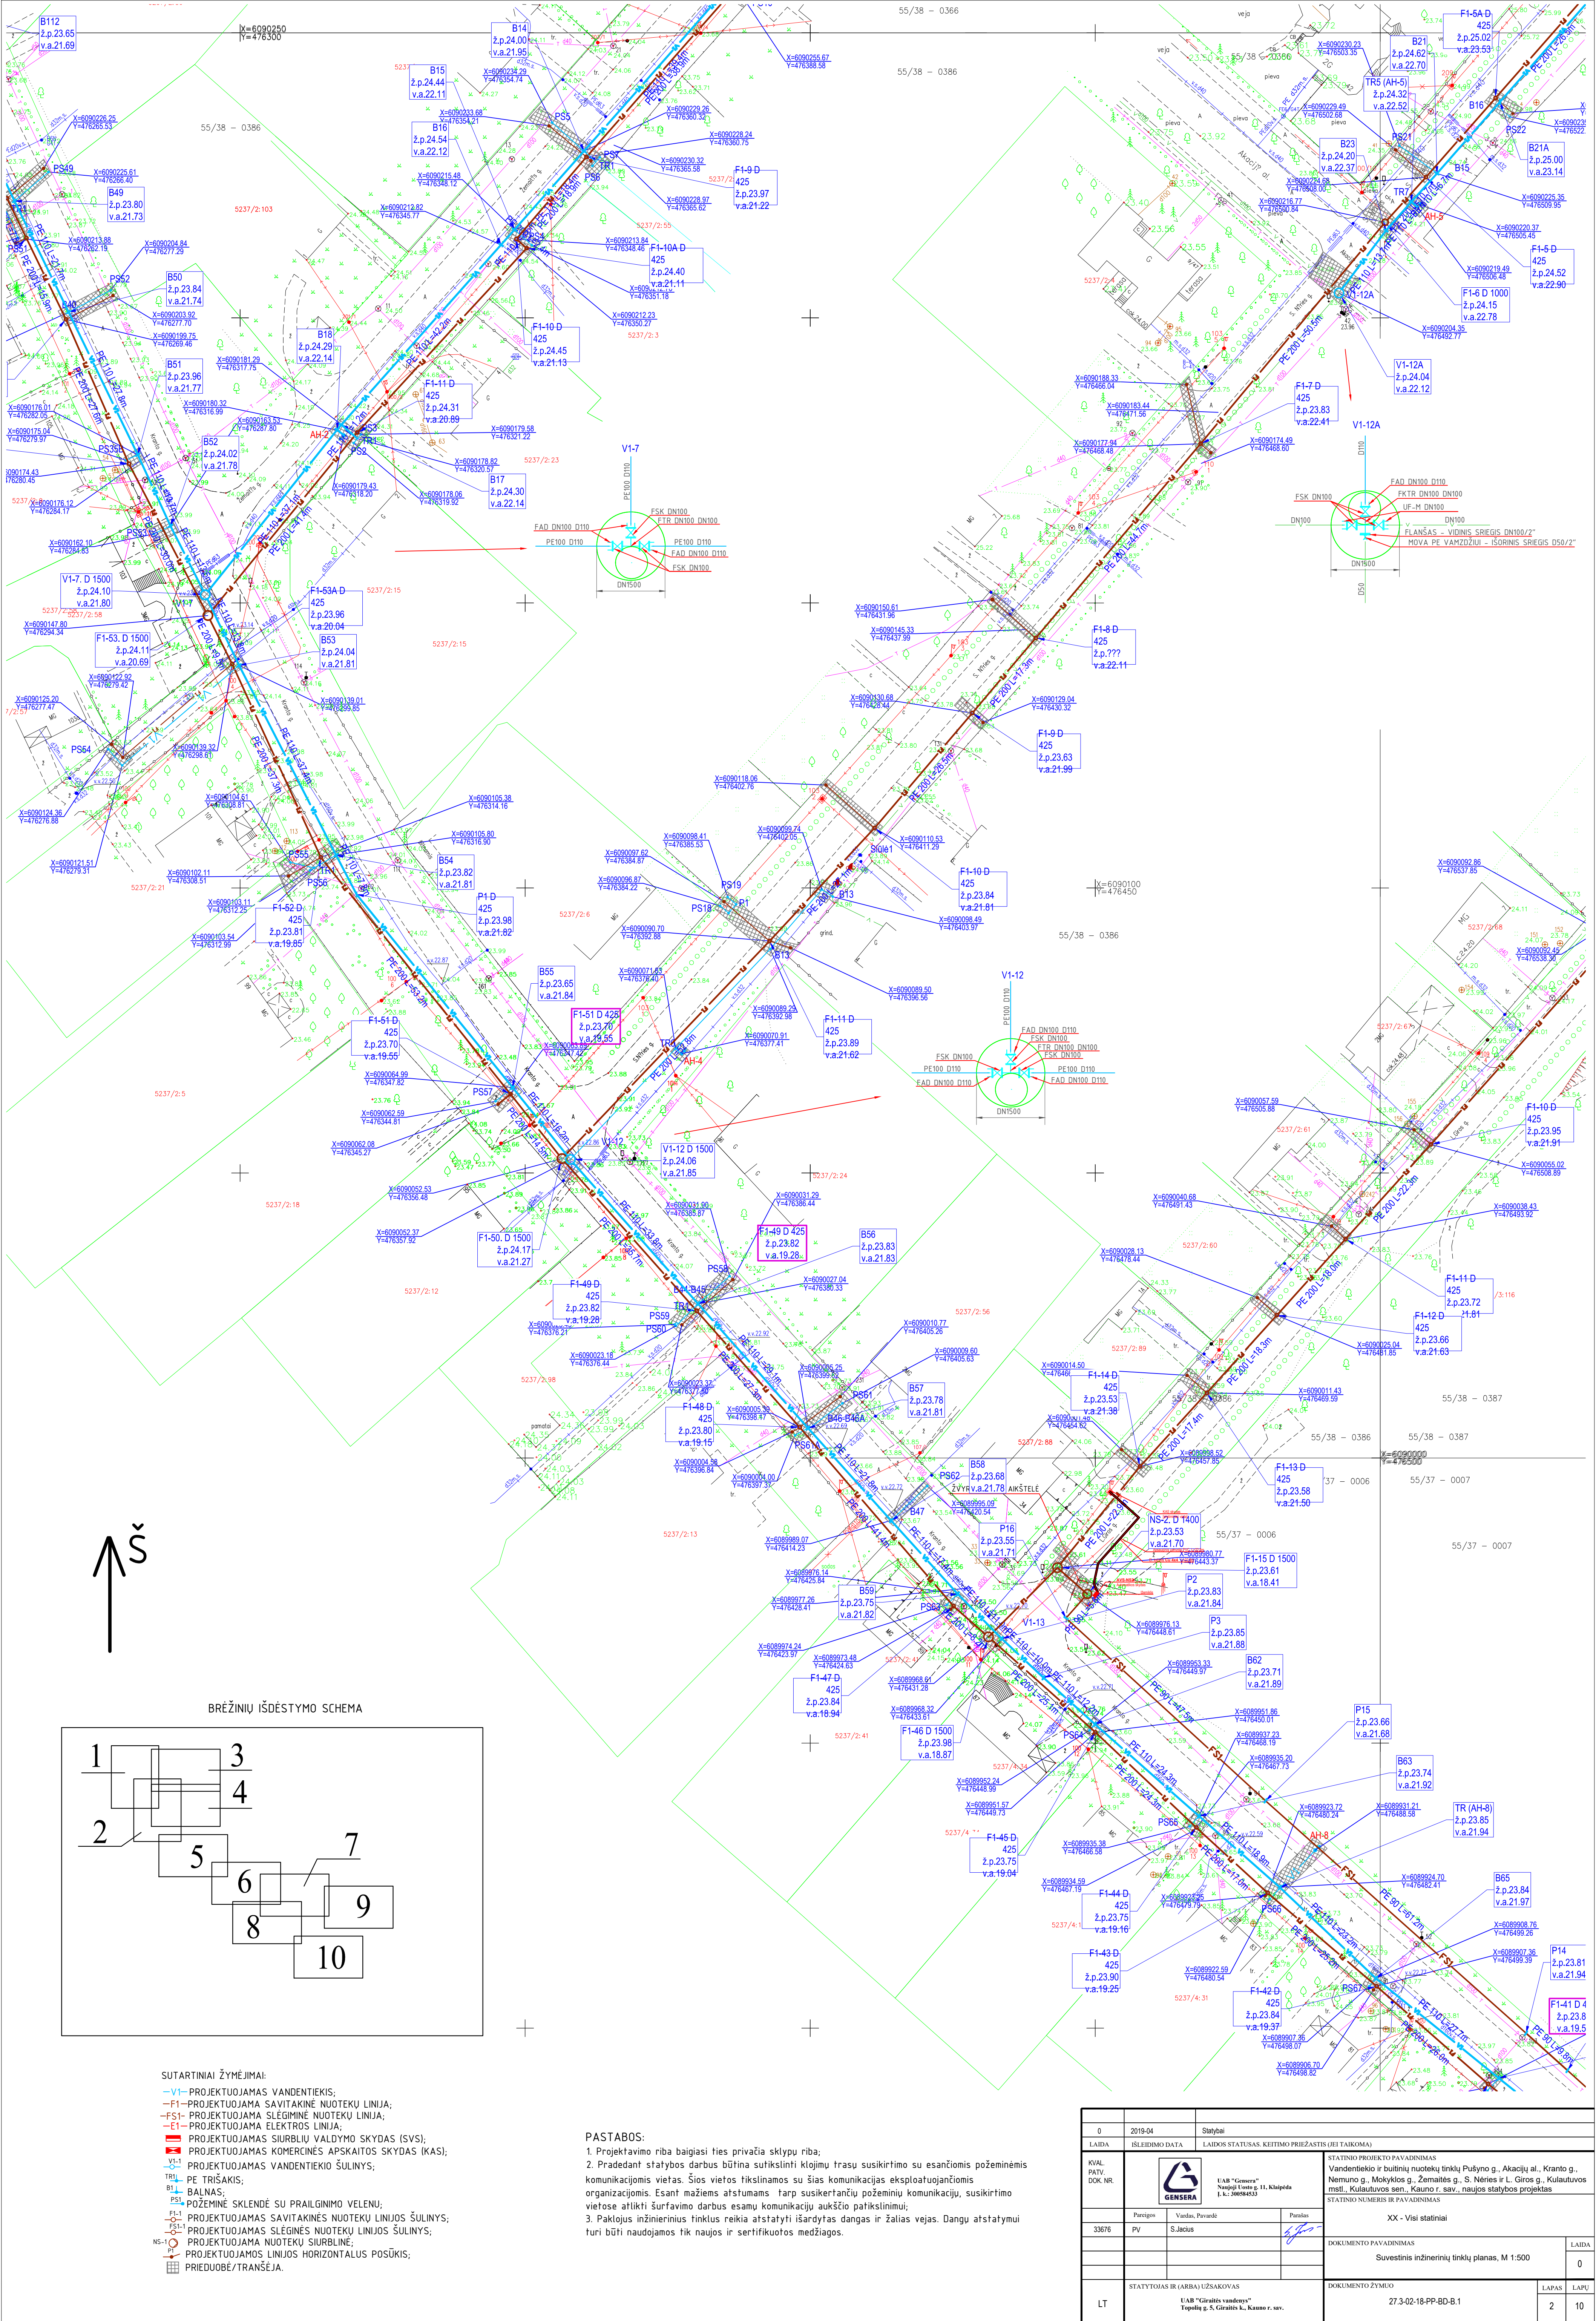

BREŽINIŲ IŠDĖSTYMO SCHEMA

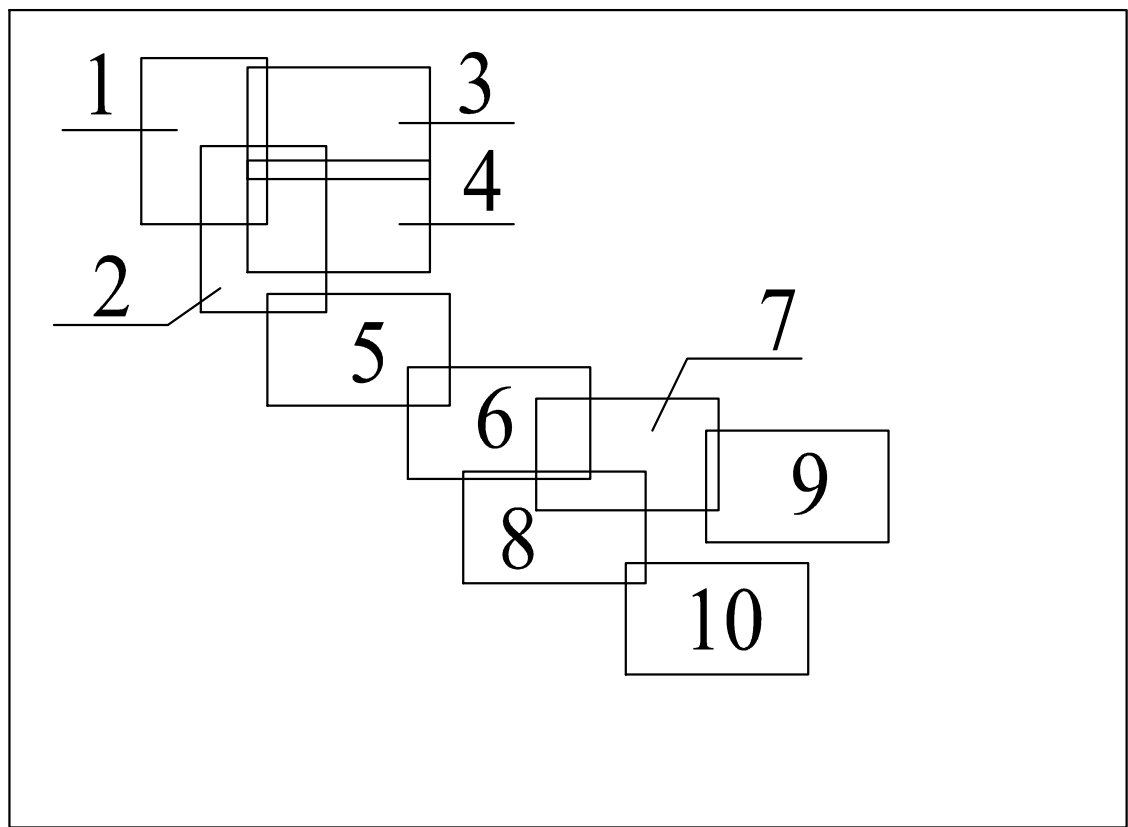


SUTARTINAI ŽYMĖJIMAI:

- V1 — PROJECTUOJAMAS VANDENTIEKIS;
- F1 — PROJECTUOJAMA SAVITAKINĖ NUOTEKŲ LINIJA;
- F1-D — PROJECTUOJAMA SLEGIMINĖ NUOTEKŲ LINIJA;
- F1-10 — PROJECTUOJAMA ELEKTROS LINIJA;
- F1-11 — PROJECTUOJAMAS SIURBLIŲ VALDYMO SKYDAS (SVS);
- F1-12 — PROJECTUOJAMAS KOMERCINĖS APSKAITOS SKYDAS (KAS);
- F1-13 — PROJECTUOJAMAS VANDENTIEKIO ŠULINYS;
- F1-14 — PE TRIAŠKIS;
- F1-15 — BALNAS;
- F1-16 — POŽEMINĖ SKLENDE SU PRAILGINIMO VELENŲ;
- F1-17 — PROJECTUOJAMAS SAVITAKINĖS NUOTEKŲ LINIJOS ŠULINYS;
- F1-18 — PROJECTUOJAMAS SLEGIMINĖS NUOTEKŲ LINIJOS ŠULINYS;
- F1-19 — PROJECTUOJAMA NUOTEKŲ SIURBLIŲ;
- F1-20 — PROJECTUOJAMOS LINIJOS HORIZONTALUS POSŪKIS;
- F1-21 — PRIEDUBĖ/TRANŠEJA.

PASTABOS:

1. Projektavimo riba baigiasi ties privačia sklypu riba;
2. Pradedant statybos darbus būtina sukurti klijimo trasą susikirtimo su esančiomis požeminėmis komunikacijomis vietas. Šios vietos tikslinamos su šias komunikacijas eksploatuojančiomis organizacijomis. Esant mažiems atstumams tarp susikirtančių požeminių komunikacijų, susikirtimo vietose atlikti šuravimo darbus esančių komunikacijų aukščio patikslinimui;
3. Paklojus inžinerinius tinklus reikia atstatyti išardytas dangas ir žalias vejas. Dangų atstatymui turi būti naudojamos tik naujos ir sertifikuotos medžiagos.

0	2019-04	Statybai
LAIDA	ISLIDIMO DATA	LAIDOS STATUSAS KEITIMO PRIEŽASTIS (JEI TAIKOMA)
KVAL. PATV. DOK. NR.		STATINIO PROJEKTO PAVADINIMAS Vandentiekio ir buitinių nuotekų tinklų Pušyno g., Akacijų al., Kranto g., Nemuno g., Moklos g., Zemaitės g., S. Neries ir L. Girio g. Kulautuvos mstl., Kulautuvos sen. Kauno r. sav., naujos statybos projektas
33676	PV	STATINIO NUMERIS IR PAVADINIMAS XX - Visi statiniai
LT	STATYTOS IR (ARBA) UŽSAKOVAS UAB "Giraitės vadybos" Topolų g. 5, Giraitės k., Kauno r. sav.	DOCUMENTO PAVADINIMAS Suvestinis inžinerinių tinklų planas, M 1:500 DOCUMENTO ŽYMO 27.3-02-18-PP-BD-B.1
	LAPAS	LAPŲ
	2	10

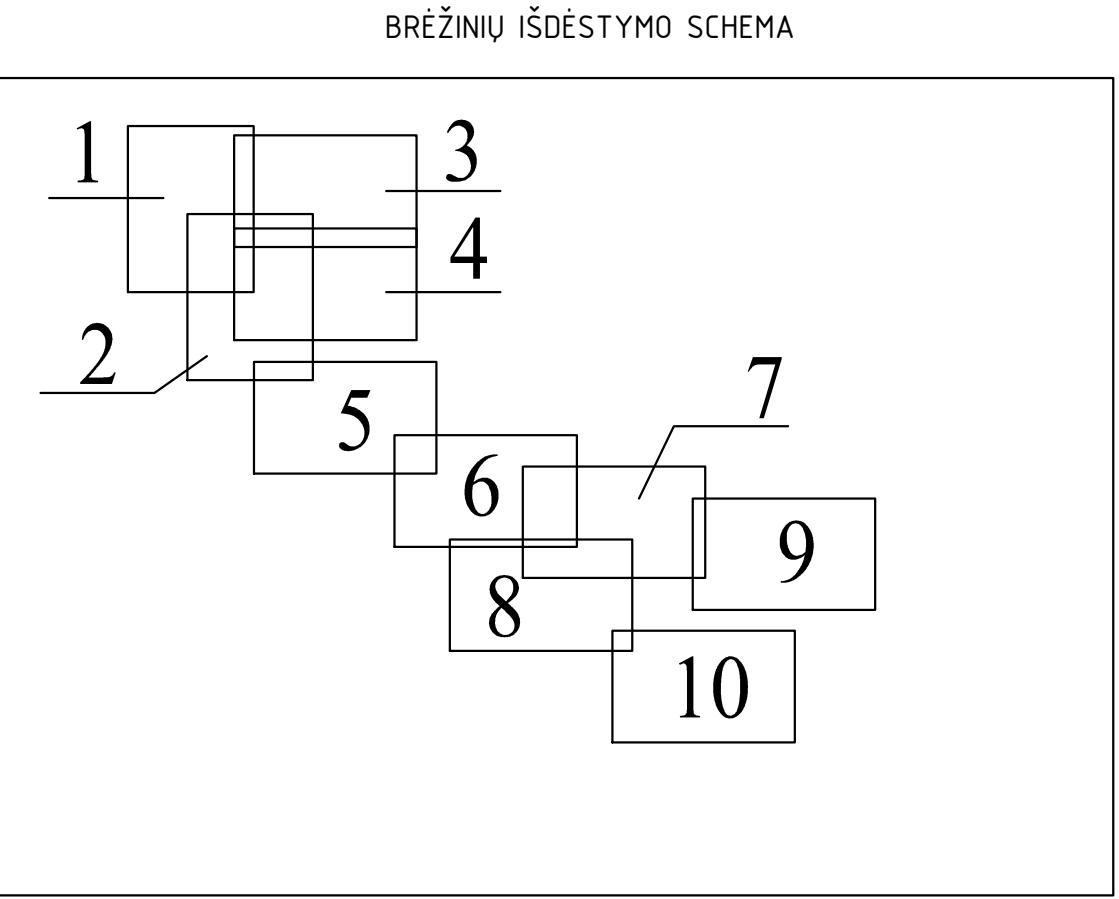


↑š


- V1- PROJEKTUJAMAS VANDENTIEKIS;
- F1- PROJEKTUJAMA SAVITAKINĖ NOTEKŲ LINIJA;
- FS1- PROJEKTUJAMA SLEGIMĖ NOTEKŲ LINIJA;
- F1- PROJEKTUJAMA ELEKTROS NOTEKŲ LINIJA;
- S1- PROJEKTUJAMA SIBU LAIDYMO SKYDAS (SVS);
- V1- PROJEKTUJAMAS KOMERCINIS APSKAITOS SKYDAS (KAS);
- V1- PROJEKTUJAMAS VANDENTIEKIO ŠULINYS;
- TR1 PE TRŪŠAKIS;
- B1- BŪNAS;
- PS1- POŽEMINIS SKLENDIS SU PAIRALGINIMO VĖLENU;
- V1- PROJEKTUJAMA SAVITAKINĖ NOTEKŲ LINIJOS ŠULINYS
- FS1- PROJEKTUJAMAS SLEGINIS NOTEKŲ LINIJOS ŠULINYS;
- S1- PROJEKTUJAMA NOTEKŲ SIURBLINĖ;
- V1- PROJEKTUOJAMAS LINIJOS HORIZONTALUS POSŪKIS;
- TR1- PRIEDUOBĖ/TRANŠĖJA.

1. Projektavimo riba baigiasi ties privačią sklypą riba;
2. Pradėdant statybas darbus būtina susitinkinti klojimo trasų susikirtimo su esančiomis požeminėmis komunikacijomis vietas. Šios vietos tikslinamos su šias komunikacijas eksploatuojančiomis organizacijomis. Esant mažiems atstumams tarp susikertančių požeminių komunikacijų, susikirtimo vietoje atlikti šurfaivimo darbus esant komunikacijų aukščio patikslinimui;
3. Paklojus inžinerinius tinklus reikia atstatyti išardytas dangas ir žalias vejas. Dangu atstatymui turi būti naudojamos tik naujos ir sertifikuotos medžiagos.

A1

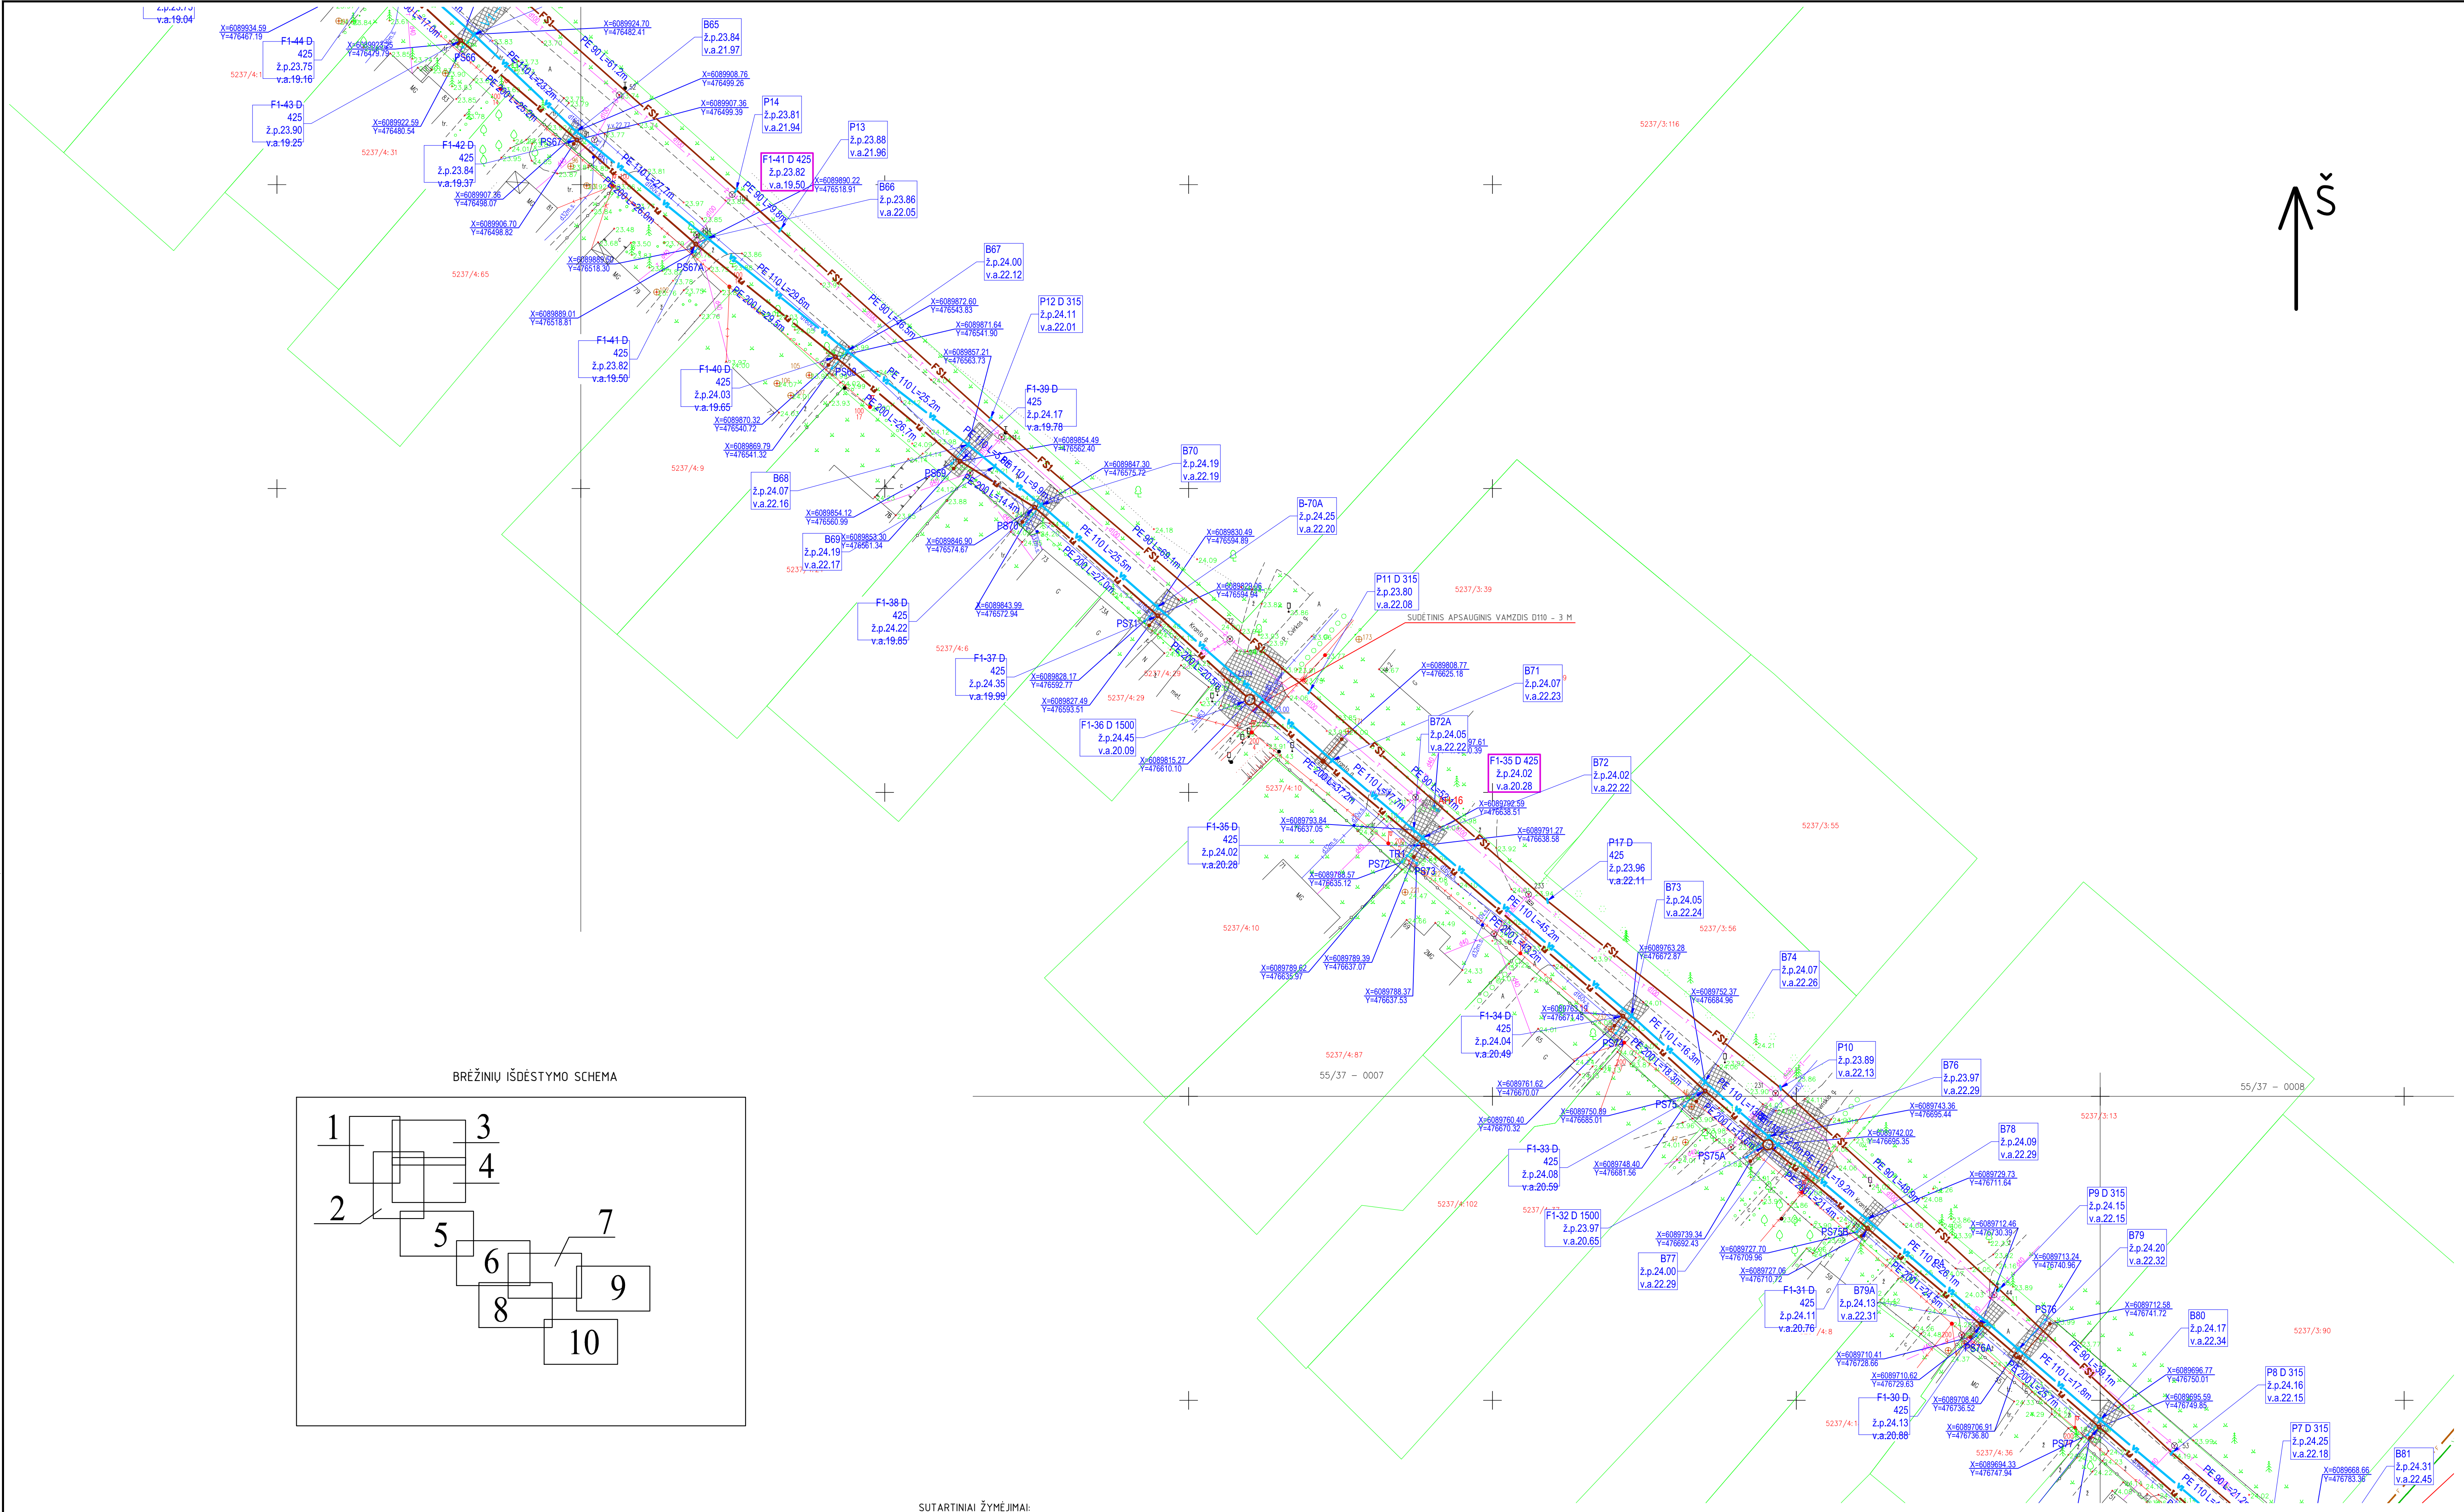


BRĖŽINIŲ IŠDĖSTYMO SCHEMA

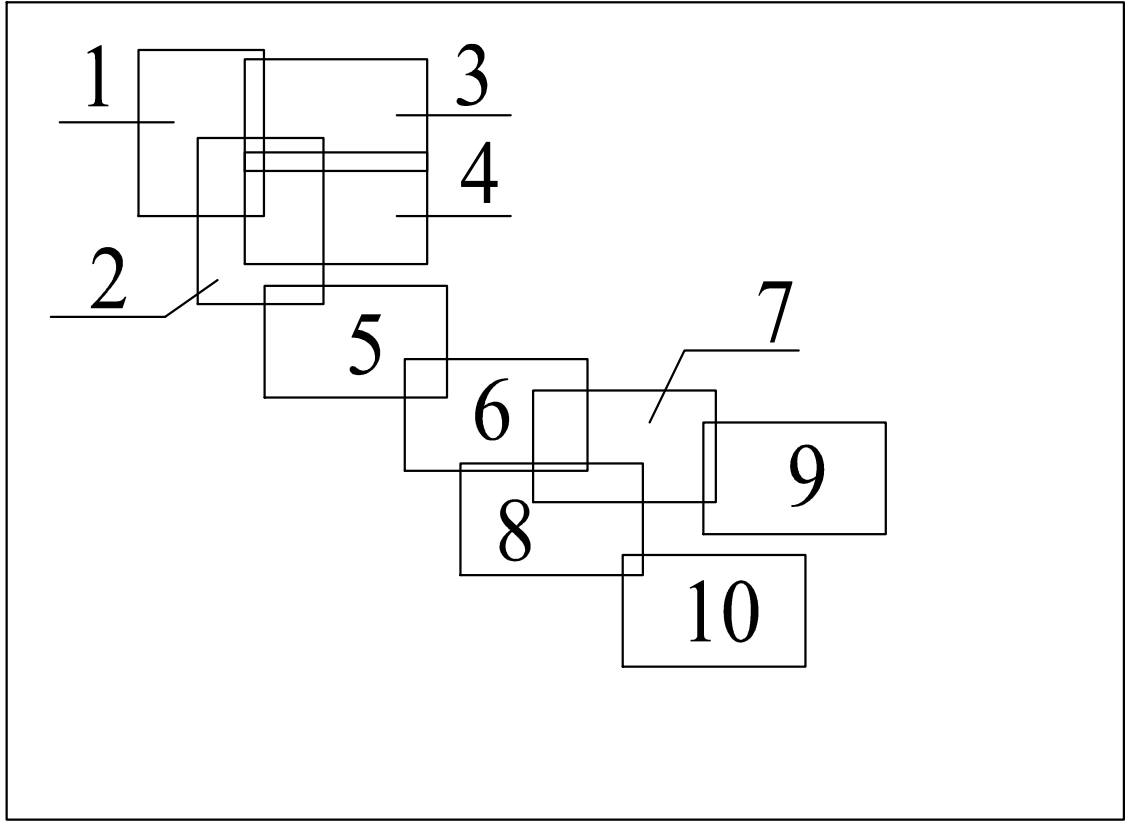


- SUTARTINIAI ŽYMĖJIMAI:
- V1— PROJEKTUOJAMAS VANDENTIEKIS;
 - F1— PROJEKTUOJAMA SAVITAKINĖ NUOTĖKŲ LINIJA;
 - FS1— PROJEKTUOJAMA SLĖGINĖ NUOTĖKŲ LINIJA;
 - E1— PROJEKTUOJAMA ELEKTROS LINIJA;
 - PROJEKTUOJAMAS SIURBLIŲ VALDYMO SKYDAS (SVS);
 - PROJEKTUOJAMAS KOMERCINĖS APSKAITOS SKYDAS (KAS);
 - PROJEKTUOJAMAS VANDENTIEKIO ŠULINYS;
 - PE TRIŠAKIS;
 - BALNAS;
 - POŽEMINĖ SKLENDE SU PRAILGINIMO VELENŲ;
 - PROJEKTUOJAMAS SAVITAKINĖS NUOTĖKŲ LINIJOS ŠULINYS;
 - PROJEKTUOJAMAS SLĖGINĖS NUOTĖKŲ LINIJOS ŠULINYS;
 - PROJEKTUOJAMAS NUOTĖKŲ SIURBLINĖ;
 - PROJEKTUOJAMAS LINIJOS HORIZONTALUS POSŪKIS;
 - PRIEDUOBĖ/TRANSŽEJA.

- PASTABOS:
1. Projektavimo riba baigiasi ties privačia sklypu riba;
 2. Pradedant statybos darbus būtina sutikslinti klotinių trasų susikirtimo su esančiomis požeminėmis komunikacijomis vietas. Šios vietos tikslinamos su šias komunikacijas eksploatuojančiomis organizacijomis. Esant mažiems atstumams tarp susikertančių požeminių komunikacijų, susikirtimo vietoje atlikti šurfovimo darbus esamų komunikacijų aukščio patikslinimui;
 3. Paklojus inžinerinius tinklus reikia atstatyti išardytas dangas ir žalias vejas. Dangų atstatymui turi būti naudojamos tik naujos ir sertifikuotos medžiagos.

0	2019-04	Statybai
LAIIDA	ISLEIDIMO DATA	LAIIDOS STATUSAS. KEITIMO PRIEŽASTIS (JEI TAIKOMA)
KVAL. PATV. DOK. NR.		STATYBOS PROJEKTO PAVADINIMAS Vandentiekio ir buitinių nuotekų tinklų Pušyno g., Akacijų al., Kranto g., Nemuno g., Mokyklos g., Žemaitės g., S. Nėries ir L. Giros g., Kulautuvos mstl., Kulautuvos sen., Kauno r. sav., naujos statybos projektas STATYBOS NUMERIS IR PAVADINIMAS XX - Visi statiniai
Paviršius	Vandens, Paviršio	Pardas
33676	PV	S. Jausas
STATYTOJAS IR (ARBA) UŽSAKOVAS	LAB "Gensera" vadybos" Topolų g. 5, Graitis k., Kauno r. sav.	DOKUMENTO ŽYMUO 27.3-02-18-PP-BD-B.1
LT		LAPAS LAPŲ 5 10

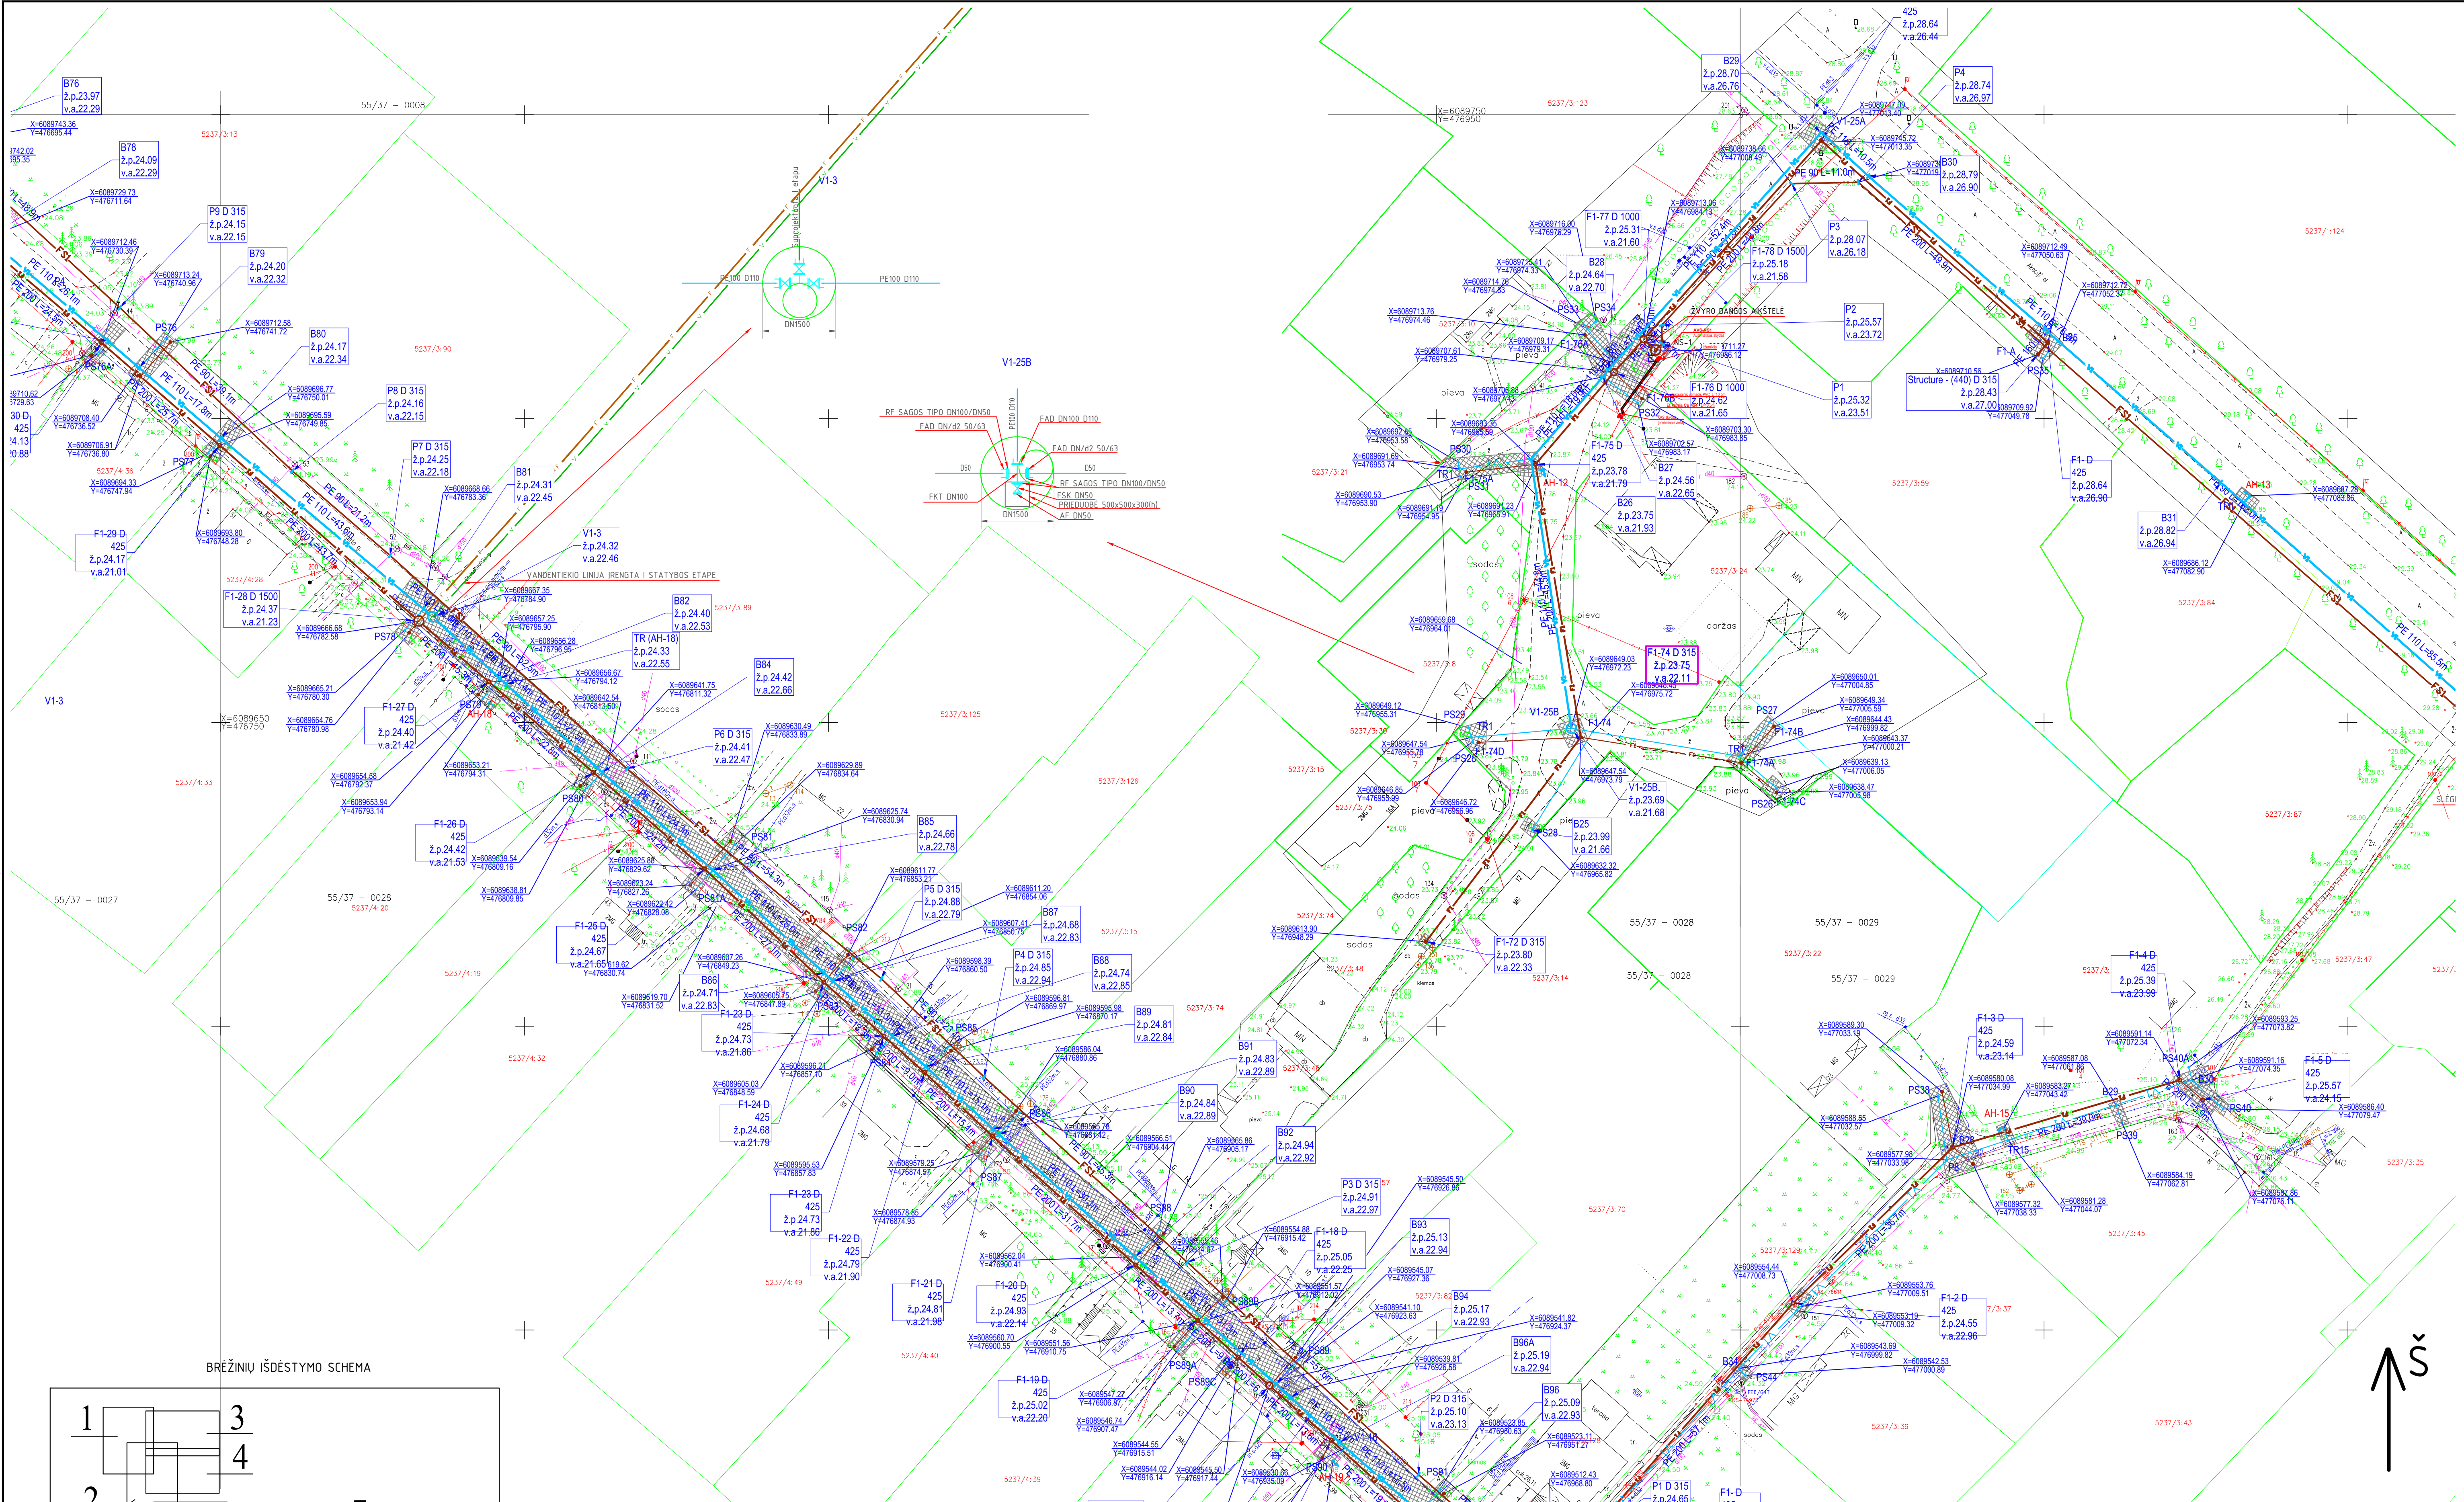

BRĘŽINIŲ IŠDĖSTYMO SCHEMA

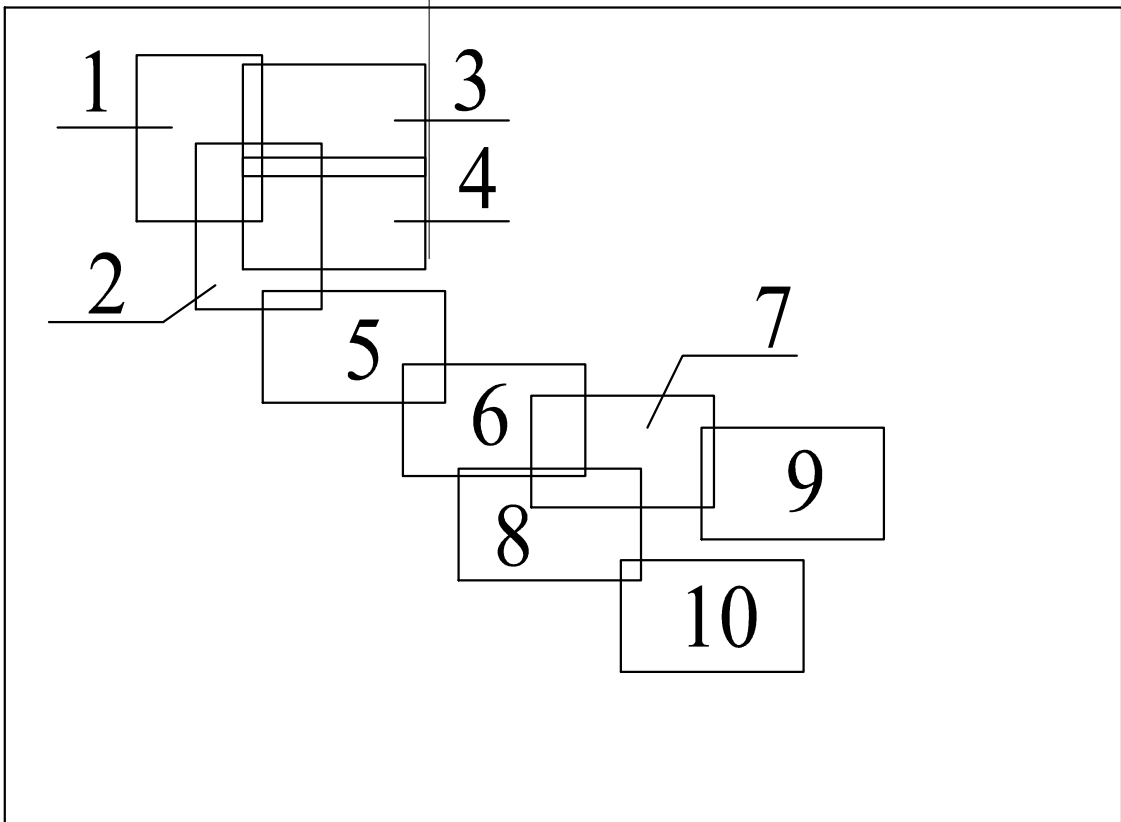


- SUTARTINAI ŽYMĖJIMAI:
- V1- PROJEKTUOJAMAS VANDENTIEKIS;
 - F1- PROJEKTUOJAMA SAVITAKINĖ NUOTEKŲ LINIJA;
 - F51- PROJEKTUOJAMA SLEGIMINĖ NUOTEKŲ LINIJA;
 - E1- PROJEKTUOJAMA ELEKTROS LINIJA;
 - PROJEKTUOJAMAS SIURBLIŲ VALDYMO SKYDAS (SVS);
 - PROJEKTUOJAMAS KOMERCINĖS APSKAITOS SKYDAS (KAS);
 - PROJEKTUOJAMAS VANDENTIEKIO ŠULINYS;
 - V1-1- BALNAS;
 - TR1- DE TRIŠAKIS;
 - PS1- POŽEMINIS SKLENDE SU PRAILGINIMO VELENU;
 - F1-1- PROJEKTUOJAMAS SAVITAKINĖS NUOTEKŲ LINIJOS ŠULINYS;
 - PS1-1- PROJEKTUOJAMAS SLEGIMINĖS NUOTEKŲ LINIJOS ŠULINYS;
 - NS-1- PROJEKTUOJAMA NUOTEKŲ SIURBLINĖ;
 - P1- PROJEKTUOJAMOS LINIJOS HORIZONTALUS POSŪKIS;
 - PRIEDUOBĖ/TRANŠEJA.

PASTABOS:



1. Projektavimo riba baigiasi ties privačia sklypų riba;
2. Padarant statybos darbus būtina sutikrinti klojimo trasų susikirtimo su esančiomis požeminėmis komunikacijomis vietas. Šios vietos tikslinamos su šias komunikacijas eksploatuojančiomis organizacijomis. Esant mažiems atstumams tarp susikertančių požeminių komunikacijų, susikirtimo vietoje atlikti šuravimo darbus esamų komunikacijų aukščio patikslinimui;
3. Paklojus inžinerinius tinklus reikia atstatyti išardytas dangas ir žalias vejas. Dangų atstatymui turi būti naudojamos tik naujos ir sertifikuotos medžiagos.

0	2019-04	Statybai
LAIDA	ISLIDIMO DATA	LAIKOS STATUSAS. KEITIMO PRIEŽASTIS (JŲ TAIKOMA)
KVAL. PATV. DOK. NR.		UAB "Gensera" Naujoji Linka g. 11, Klaipėda Į. k. 30084533
Paruogos	Vardas, Pavardė	Paruogas
26408	PV	S. Jausas
STATYTOJAS IR (ARBA) UŽSAKOVAS	UAB "Gensera" vardu Topilė g. 5, Gėraičio k., Kauno r. sav.	
LT		
STATYTOJO PROJEKTO PAVADINIMAS		Vandentiekio ir buitinių nuotekų tinklų Pušyno g., Akacijų al., Kranto g., Nemuno g., Mokyklos g., Žemaitės g., S. Neries ir L. Geros g., Kulautuvos mstl., Kulautuvos sen., Kauno r. sav., naujos statybos projektas
STATYTOJO NUMERIS IR PAVADINIMAS		XX - Visi statiniai
DOKUMENTO PAVADINIMAS		Suvestinis inžinerinių tinklų planas, M 1:500
DOKUMENTO ŽYMUO		27.3-02-18-PP-BD-B.1
LAPAS	LAPŲ	0
6	10	

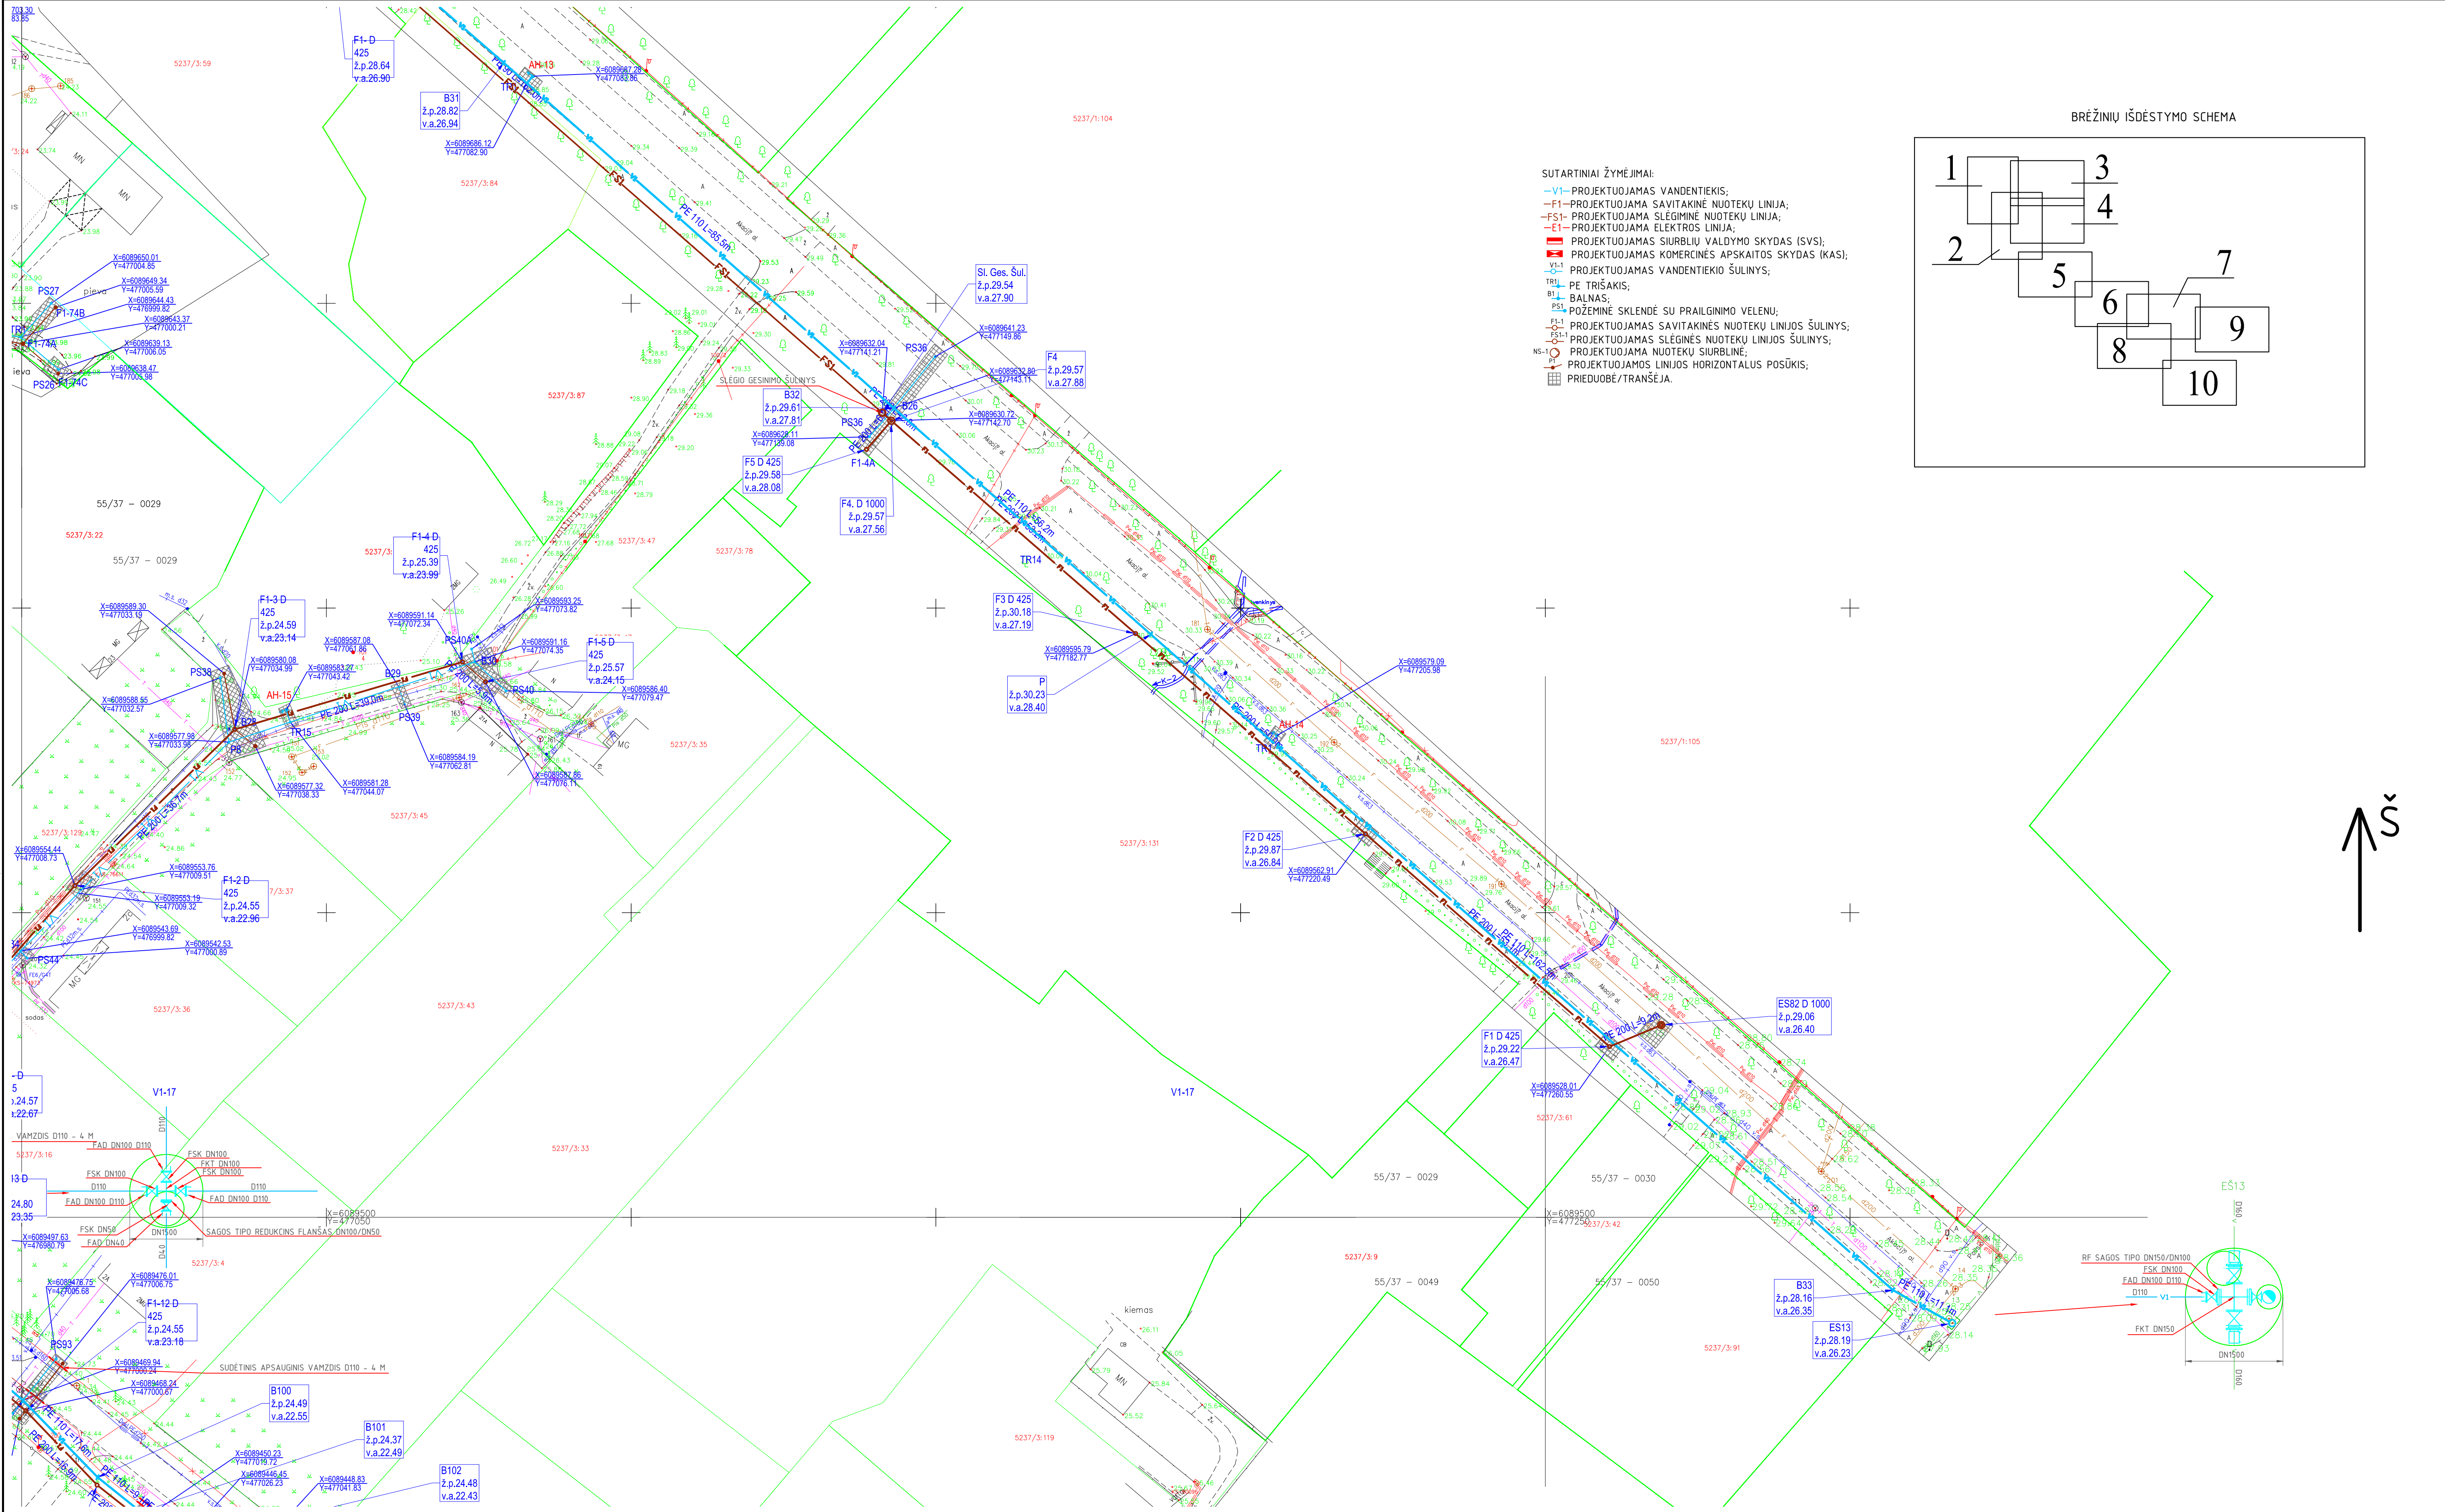

- SUTARTINIAI ŽYMĖJIMAI:
- V1— PROJEKTUOJAMAS VANDENTIEKIS;
 - F1— PROJEKTUOJAMA SAVITAKINĖ NUOTEKŲ LINIJA;
 - FS1— PROJEKTUOJAMA SLĖGIMINĖ NUOTEKŲ LINIJA;
 - E1— PROJEKTUOJAMA ELEKTROS LINIJA;
 - PROJEKTUOJAMAS SIURBLIŲ VALDYMO SKYDAS (SVS);
 - PROJEKTUOJAMAS KOMERCINĖS APSKAITOS SKYDAS (KAS);
 - V1-1 PROJEKTUOJAMAS VANDENTIEKIO ŠULINYS;
 - PE TRISAKIS;
 - B1 BALNAS;
 - PS1 POŽEMINĖ SKLENDE SU PRAILGINIMO VELENŲ;
 - F1-1 PROJEKTUOJAMAS SAVITAKINĖS NUOTEKŲ LINIJOS ŠULINYS;
 - FS1-1 PROJEKTUOJAMAS SLĖGIMINĖS NUOTEKŲ LINIJOS ŠULINYS;
 - NS1-1 PROJEKTUOJAMA NUOTEKŲ SIURBLINĖ;
 - PROJEKTUOJAMOS LINIJOS HORIZONTALUS POSŪKIS;
 - PRIEDUBĖ/TRANŠĖJA.


BRĖŽINIŲ IŠDĖSTYMO SCHEMA

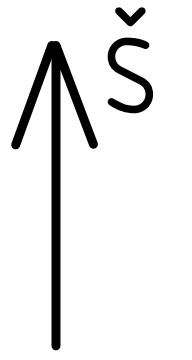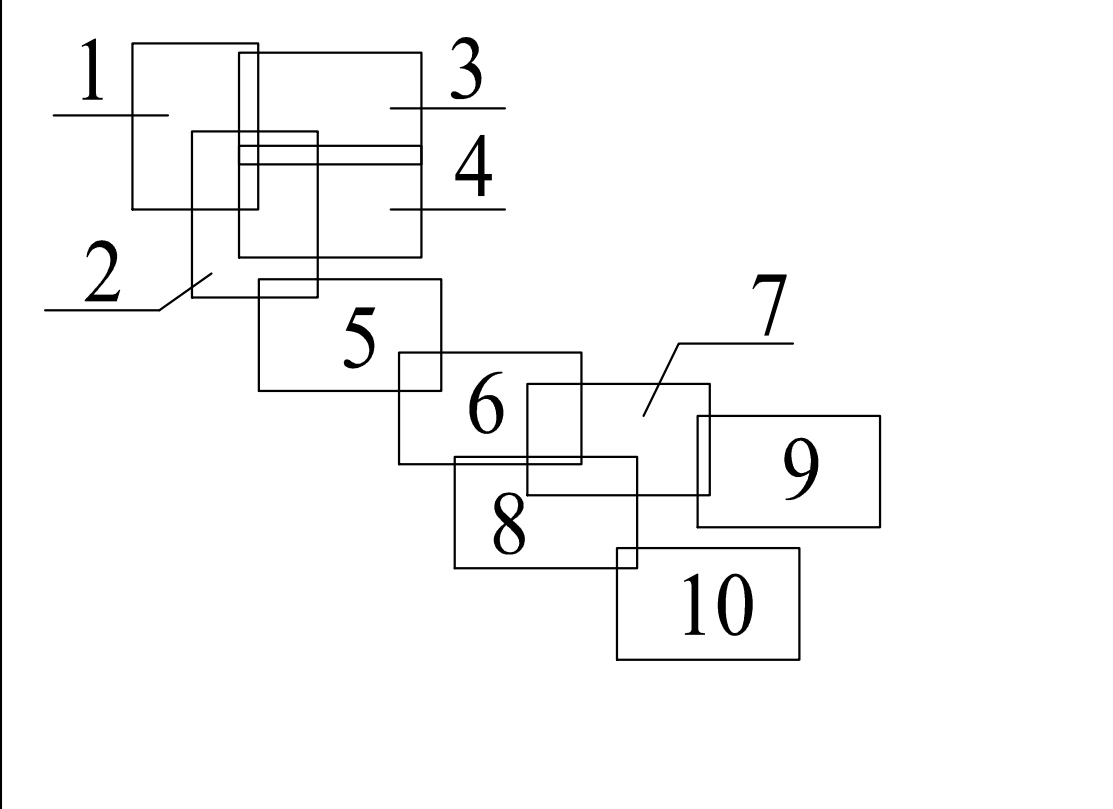


PASTABOS:

1. Projektavimo riba baigiasi ties privačia sklypų riba;
2. Pradedant statybos darbus būtina sutikslinti klojimų trasų susikirtimo su esančiomis požeminėmis komunikacijomis vietas. Šios vietos tikslinamos su šias komunikacijas eksploatuojančiomis organizacijomis. Esant mažiems atstumams tarp susikertančių požeminių komunikacijų, susikirtimo vietose atlikti šurfovimo darbus esamų komunikacijų aukščio patikslinimui;
3. Paklojus inžinerinius tinklus reikia atstatyti išardytas dangas ir žalias vejas. Dangų atstatymui turi būti naudojamos tik naujos ir sertifikuotos medžiagos.

0	2019-04	Statybai
LAIKA	ISLEIDIMO DATA	LAIKOS STATUSAS. KEITIMO PRIEŽASTIS (JEI TAIKOMA)
KVAL. PATV. DOK. NR.		STATINIO PROJEKTO PAVADINIMAS Vandentiekio ir buitinių nuotekų tinklų Pušyno g., Akacijų al., Kranto g., Nemuno g., Mokyklos g., Žemaitės g., S. Nėries ir L. Giros g., Kulautuvos mstl., Kulautuvos sen., Kauno r. sav., naujos statybos projektas
Paviršius	Vandens, Pavandė	PARDAIS XX - Visi statiniai
33676	PV	S. Jausas
STATYTOJAS IR (ARBA) UŽSAKOVAS	LAB "Gensera" vandens"	DOKUMENTO PAVADINIMAS Suvestinis inžinerinių tinklų planas, M 1:500
LT	Topilė g. 5, Graitis k., Kauno r. sav.	DOKUMENTO ŽYMUO 27.3-02-18-PP-BD-B.1
		LAPAS 7
		LAPŲ 10

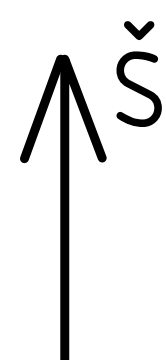

BRĘŽINIŲ IŠDĖSTYMO SCHEMA

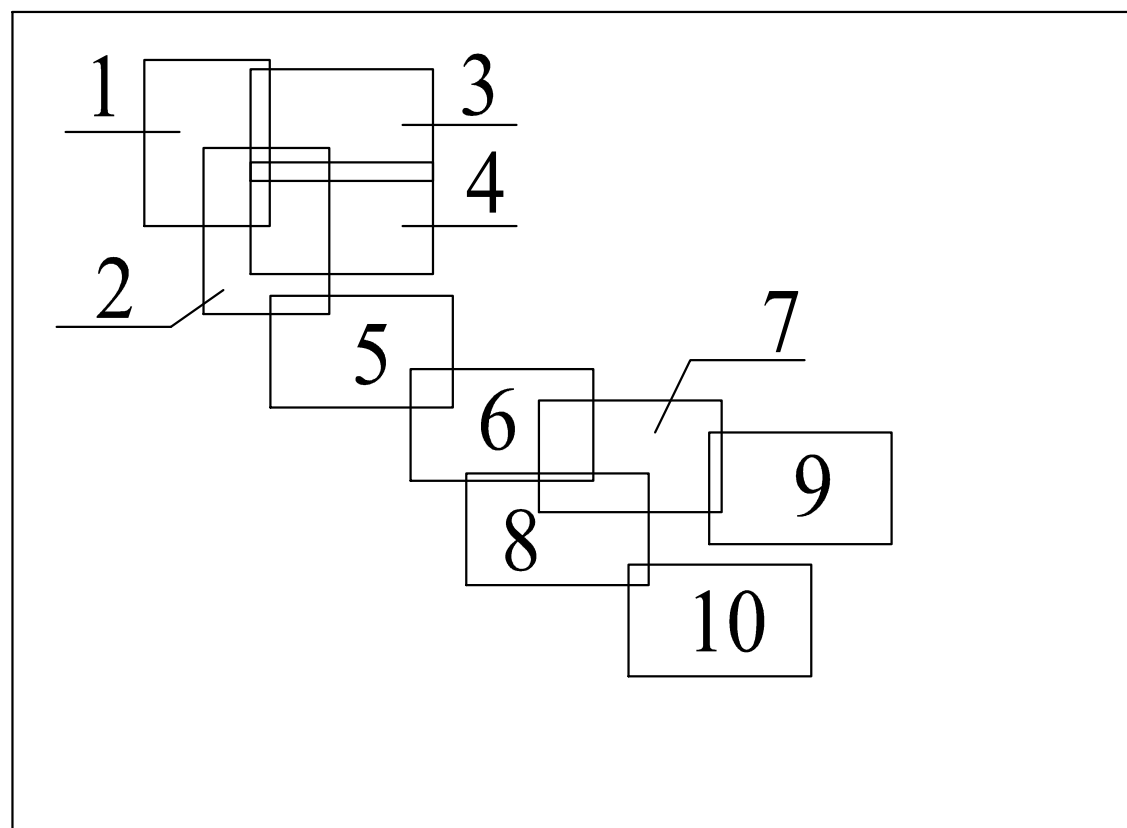



SUTARTINIAI ŽYMĖJIMAI:

- V1-PROJEKTUOJAMAS VANDENTIEKIS;
- F1-PROJEKTUOJAMA SAVITAKINĖ NUOTEKŲ LINIJA;
- FS1-PROJEKTUOJAMA SLĖGIMINĖ NUOTEKŲ LINIJA;
- E1-PROJEKTUOJAMA ELEKTROS LINIJA;
- PROJEKTUOJAMAS SIURBLIŲ VALDYMO SKYDAS (SVS);
- PROJEKTUOJAMAS KOMERCINĖS APSKAITOS SKYDAS (KAS);
- PROJEKTUOJAMAS VANDENTIEKIO ŠULINYS;
- PE TRISAKIS;
- BALNAS;
- POŽEMINĖ SKLENDE SU PRAILGINIMO VELENU;
- PROJEKTUOJAMAS SAVITAKINĖS NUOTEKŲ LINIJOS ŠULINYS;
- PROJEKTUOJAMAS SLĖGINĖS NUOTEKŲ LINIJOS ŠULINYS;
- PROJEKTUOJAMA NUOTEKŲ SIURBLINĖ;
- PROJEKTUOJAMOS LINIJOS HORIZONTALUS POŠUKIS;
- PRIEDUOBĖ/TRANŠĖJA.

PASTABOS:

- Projektavimo riba baigiasi ties privačia sklypų riba;
- Pradedant statybos darbus būtina sutikrinti klotinių trasų susikirtimo su esančiomis požeminėmis komunikacijomis vietas. Šios vietos tikslinamos su šias komunikacijas eksploatuojančiomis organizacijomis. Esant mažiems atstumams tarp susikertančių požeminių komunikacijų, susikirtimo vietoje atlikti šurfovimo darbus esamų komunikacijų aukščio patikslinimui;
- Paklopius inžinerinius tinklus reikia atstatyti išardytas dangas ir žalias vejas. Dangų atstatymui turi būti naudojamos tik naujos ir sertifikuotos medžiagos.


0	2019-04	Statybai
LAIDA	ISLEIDIMO DATA	LAIKOS STATUSAS. KEITIMO PRIEŽASTIS (JEI TAIKOMA)
KVAL. PATV. DOK. NR.		STATYMO PROJEKTO PAVADINIMAS Vandentiekio ir buitinių nuotekų tinklų Pušyno g., Akacijų al., Kranto g., Nemuno g., Moklosios g., Žemaitės g., S. Nėries ir L. Giros g., Kulautuvos mstl., Kulautuvos sen., Kauno r. sav., naujos statybos projektas
	Paviršius	Vandens, Paviršius
33676	PV	Sėjai
STATYTOJAS IR (ARBA) UŽSAKOVAS		DOKUMENTO ŽYMŲ
LT	UAB "Gensera" vadovys" Topilė g. 5, Gėraičio k., Kauno r. sav.	27.3-02-18-PP-BD-B.1
		LAPAS
		8
		LAPŲ
		10

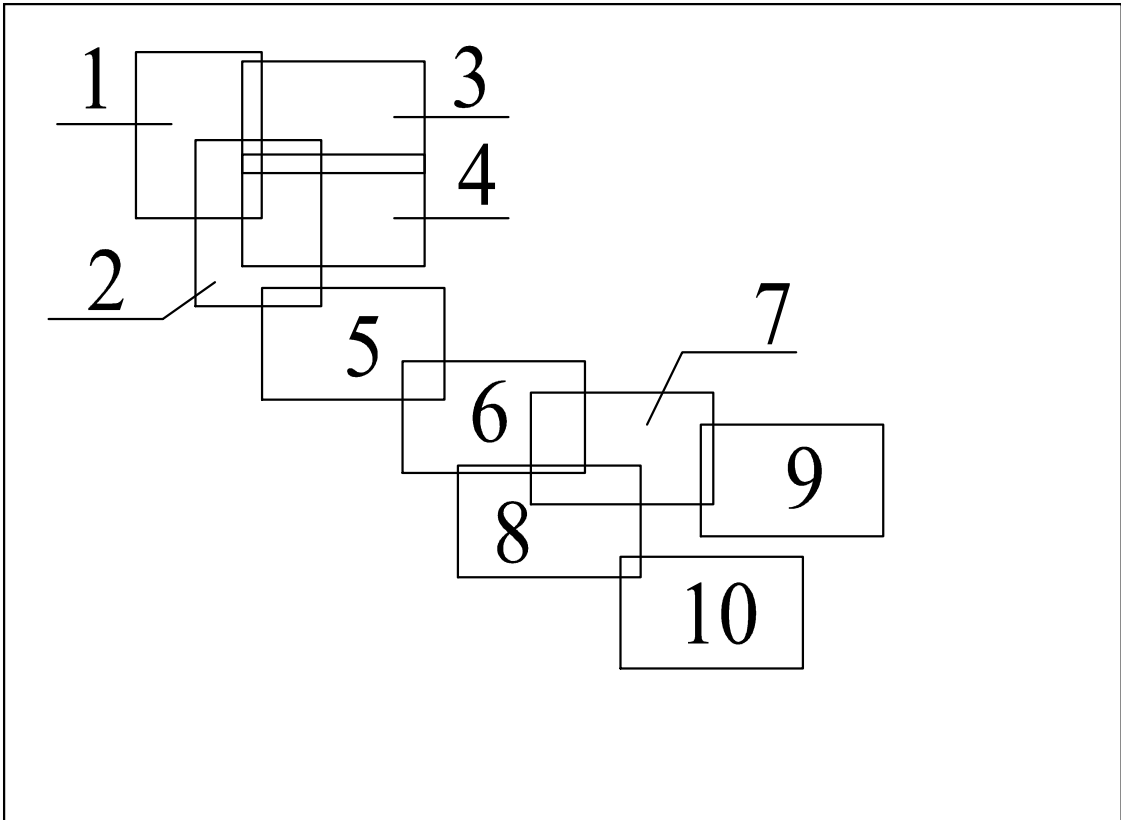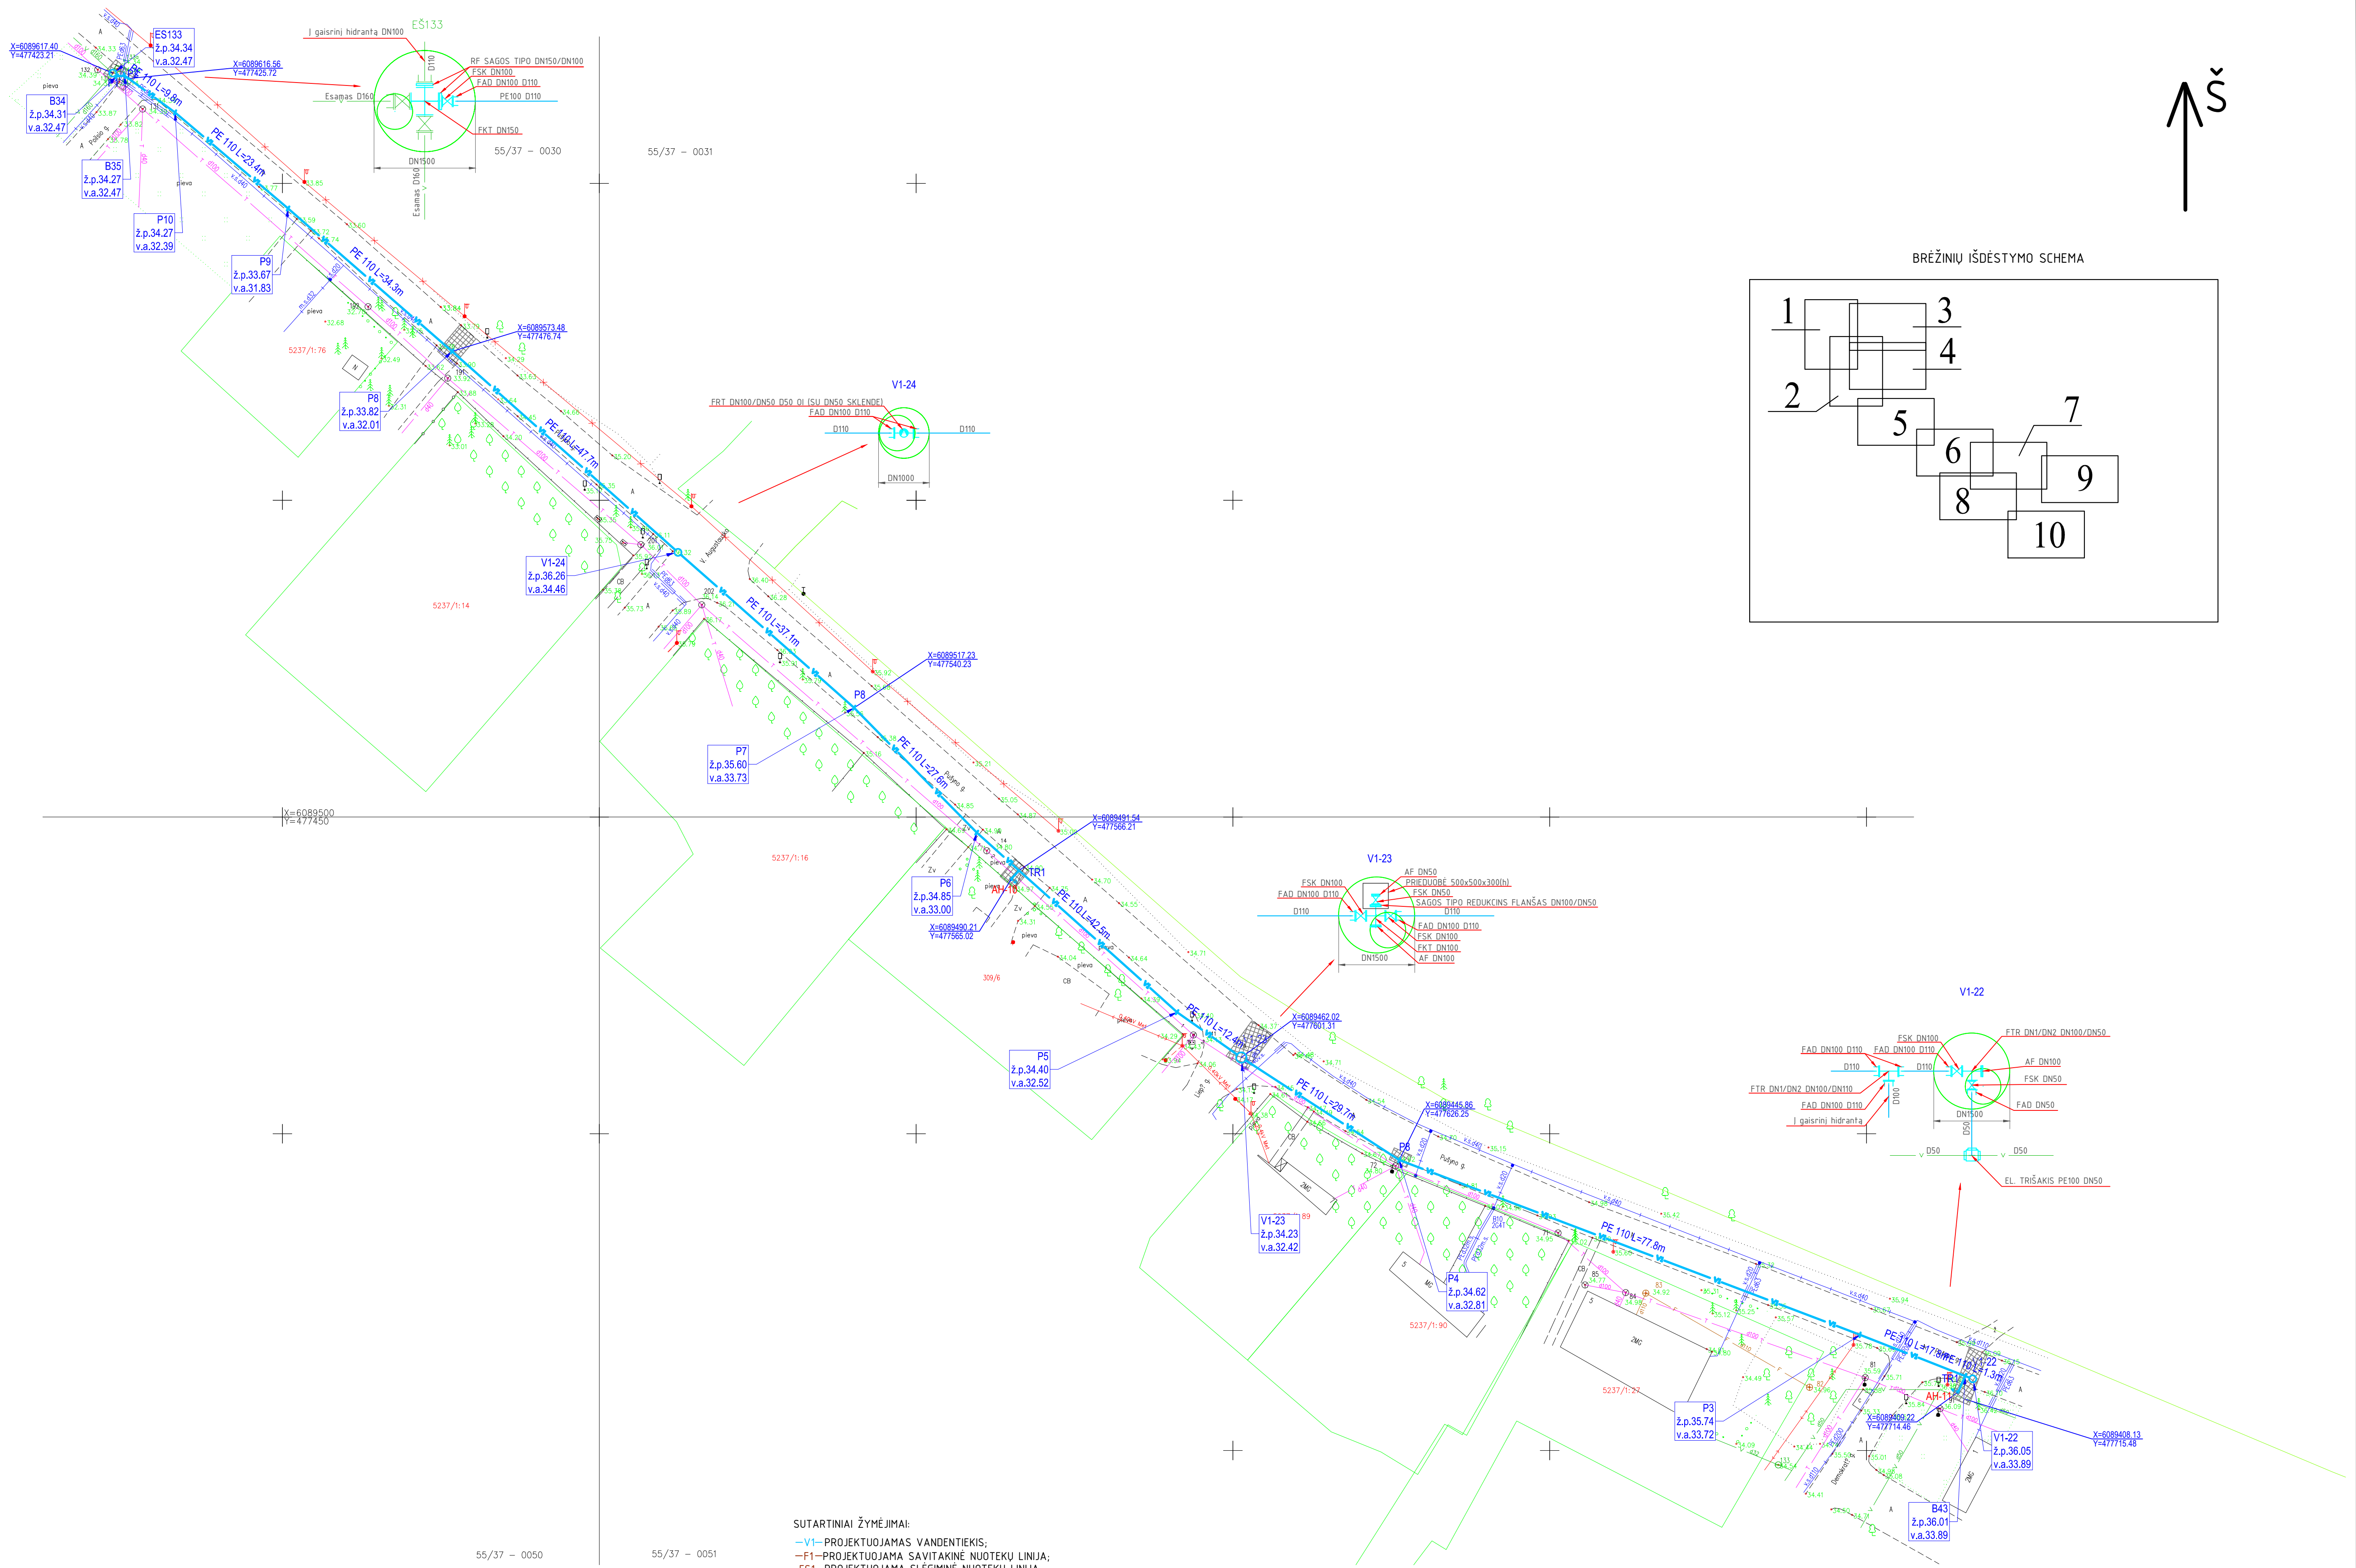


- SUTARTINIAI ŽYMĖJIMAI:
- V1—PROJEKTUOJAMAS VANDENTIEKIS;
 - F1—PROJEKTUOJAMA SAVITAKINĖ NUOTEKŲ LINIJA;
 - FS1—PROJEKTUOJAMA SLĖGINĖ NUOTEKŲ LINIJA;
 - E1—PROJEKTUOJAMA ELEKTROS LINIJA;
 - PROJEKTUOJAMAS SIURBLIŲ VALDYMO SKYDAS (SVS);
 - PROJEKTUOJAMAS KOMERCINĖS APSKAITOS SKYDAS (KAS);
 - V1—PROJEKTUOJAMAS VANDENTIEKIO ŠULINYS;
 - PE TRISAKIS;
 - BALNAS;
 - POŽEMINĖ SKLENDE SU PRAILGINIMO VELENŲ;
 - PROJEKTUOJAMAS SAVITAKINĖS NUOTEKŲ LINIJOS ŠULINYS;
 - PROJEKTUOJAMAS SLĖGINĖS NUOTEKŲ LINIJOS ŠULINYS;
 - PROJEKTUOJAMA NUOTEKŲ SIURBLINĖ;
 - PROJEKTUOJAMOS LINIJOS HORIZONTALUS POSŪKIS;
 - PRIEDUOBĖ/TRANŠĖJA.

- PASTABOS:
- Projektavimo riba baigiasi ties privačia sklypų riba;
 - Pradedant statybos darbus būtina sutikslinti klojimų trasų susikirtimo su esančiomis požeminėmis komunikacijomis vietas. Šios vietos tikslinamos su šias komunikacijas eksploatuojančiomis organizacijomis. Esant mažiems atstumams tarp susikertančių požeminių komunikacijų, susikirtimo vietoje atlikti šurfovimo darbus esamų komunikacijų aukščio patikslinimui;
 - Paklojus inžinerinius tinklus reikia atstatyti išardytas dangas ir žalias vejas. Dangų atstatymui turi būti naudojamos tik naujos ir sertifikuotos medžiagos.

0	2019-04	Statybai
LAIKA	ISLEIDIMO DATA	LAIKOS STATUSAS. KEITIMO PRIEŽASTIS (JEI TAIKOMA)
KVAL. PATV. DOK. NR.		STATINIO PROJEKTO PAVADINIMAS Vandentiekio ir buitinių nuotekų tinklų Pušyno g., Akacijų al., Kranto g., Nemuno g., Mokyklos g., Žemaitės g., S. Nėries ir L. Giros g., Kulautuvos mstl., Kulautuvos sen., Kauno r. sav., naujos statybos projektas
Paviršius	Vardas, Pavardė	STATINIO NUMERIS IR PAVADINIMAS XX - Visi statiniai
26408	PV	DOKUMENTO PAVADINIMAS Suvestinis inžinerinių tinklų planas, M 1:500
		LAIKA 0
LT	STATYTOJAS IR (ARBA) UŽSAKOVAS UAB "Gensera" vardu Topelių g. 5, Gėraičio k., Kauno r. sav.	DOKUMENTO ŽYMUO 27.3-02-18-PP-BD-B.1
		LAPAS 9
		LAPŲ 10

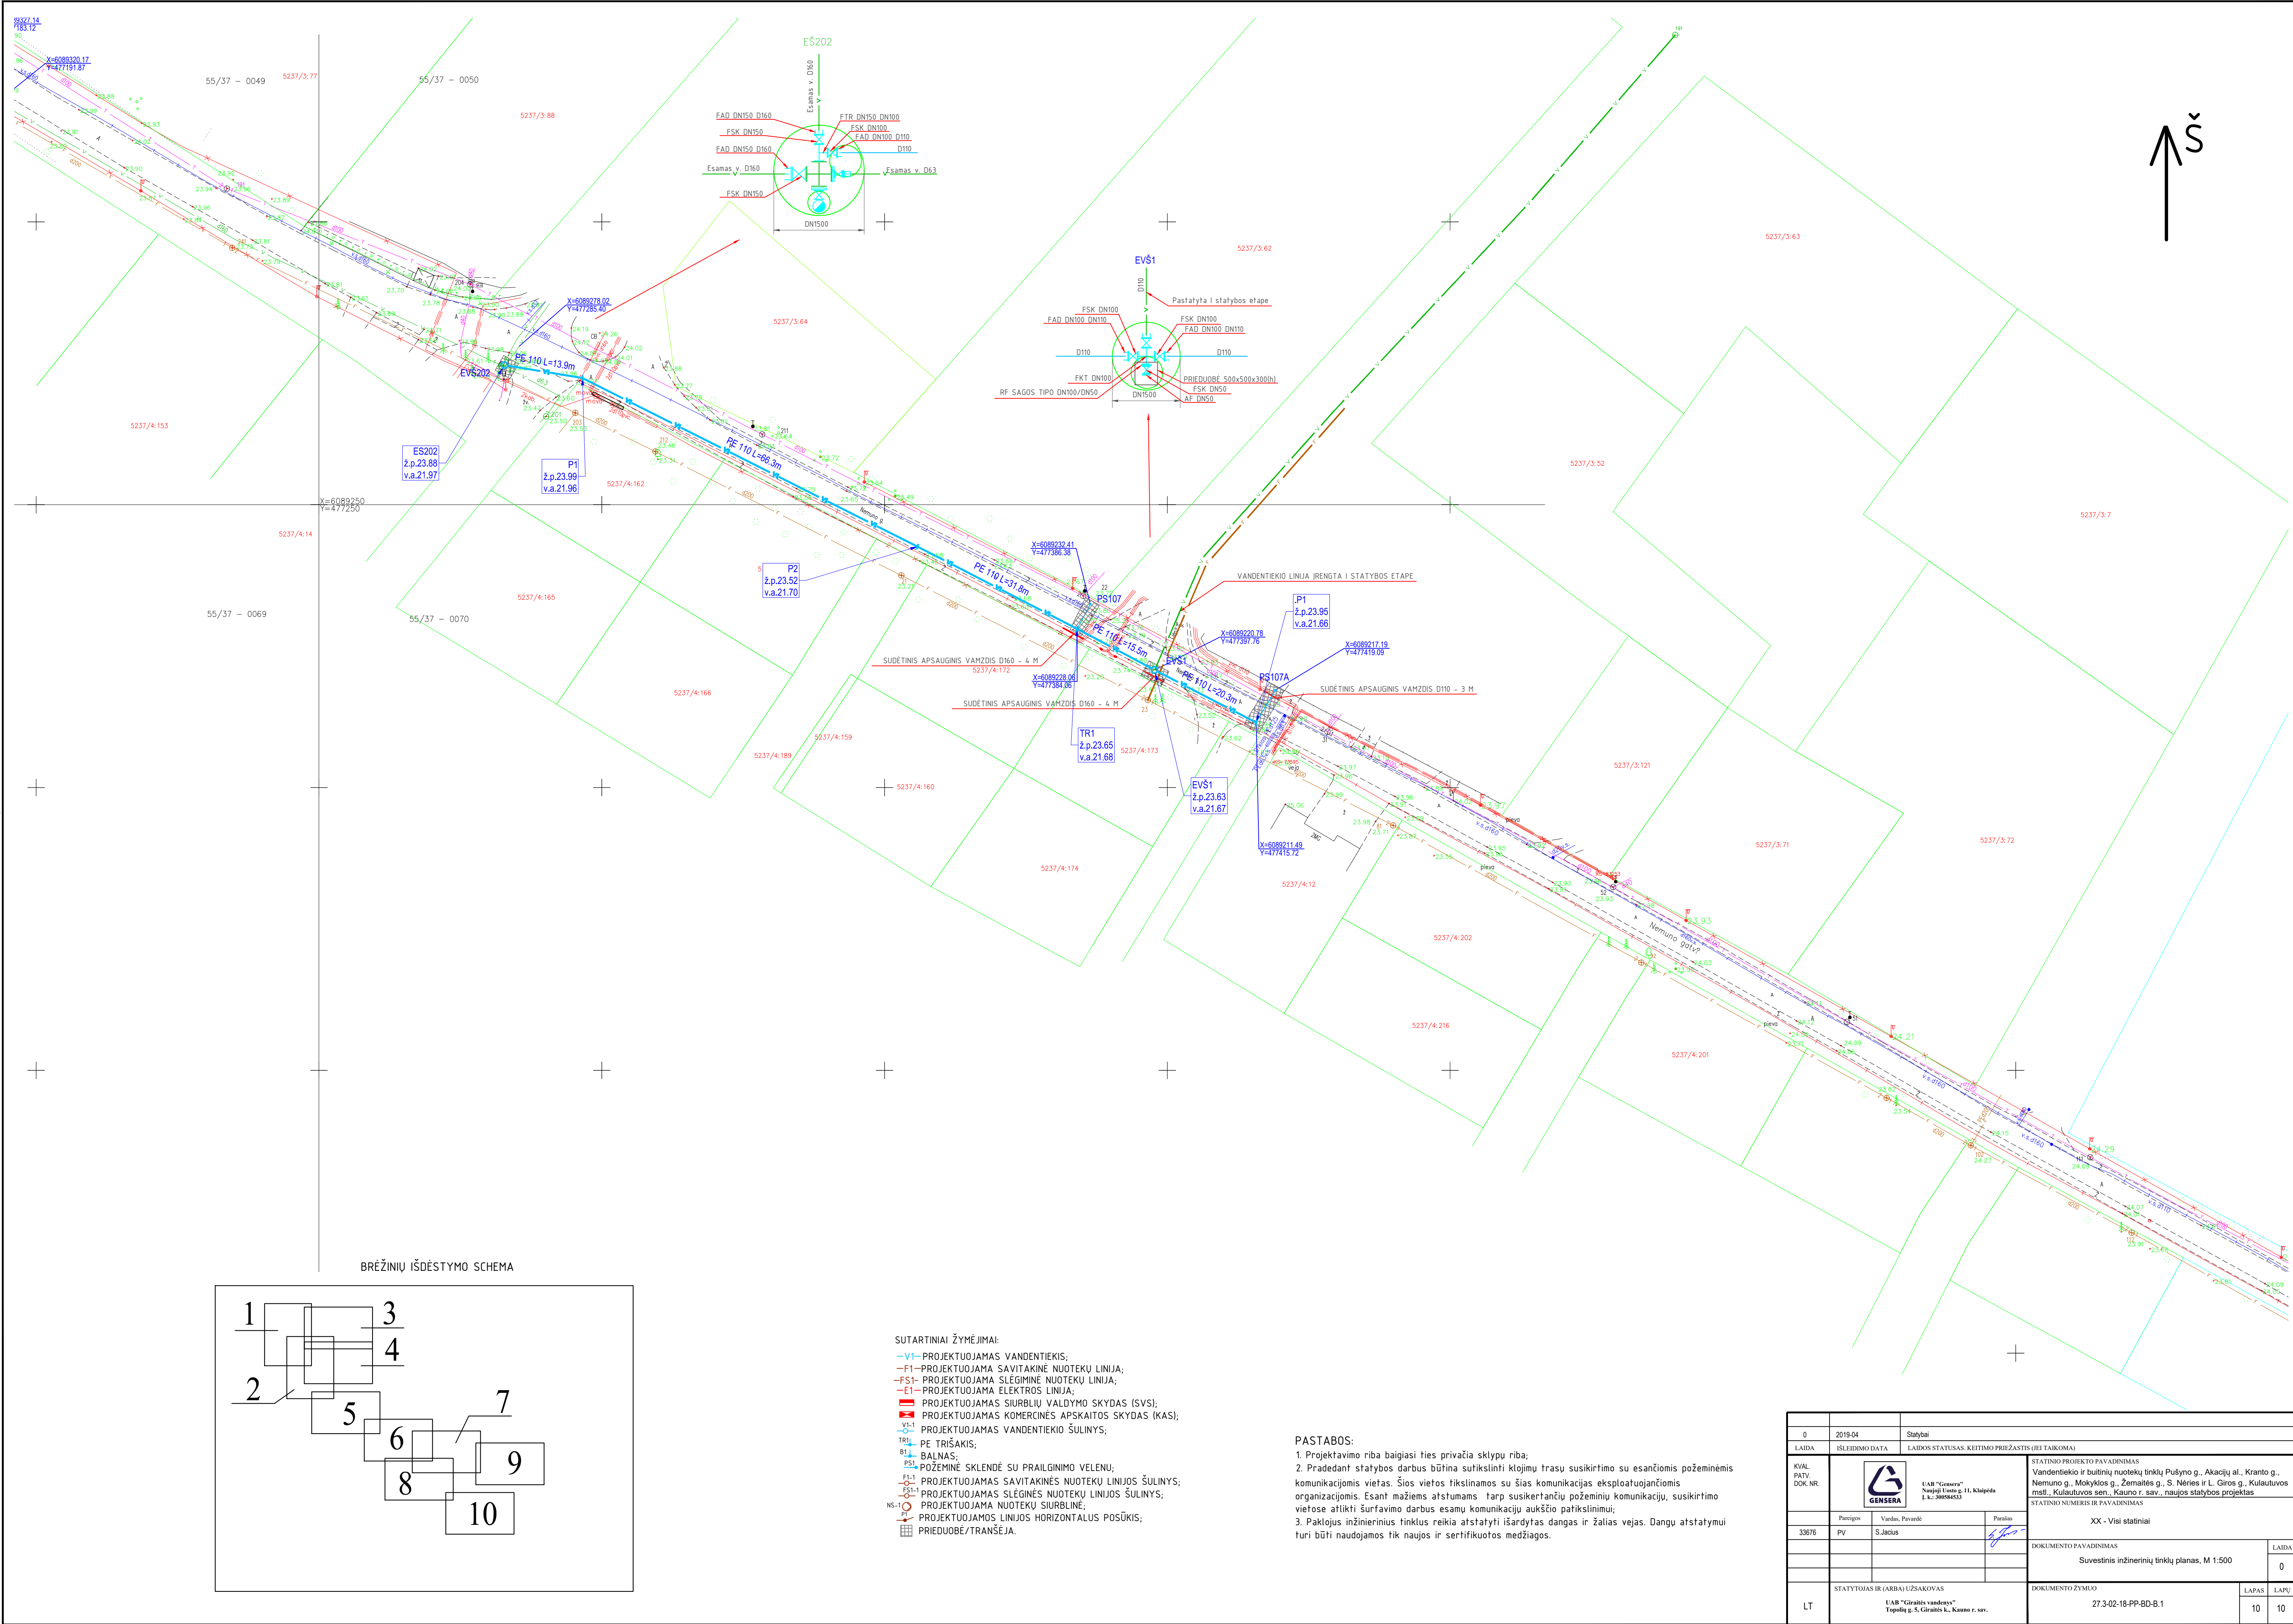

BRĖŽINIŲ IŠDĖSTYMO SCHEMA

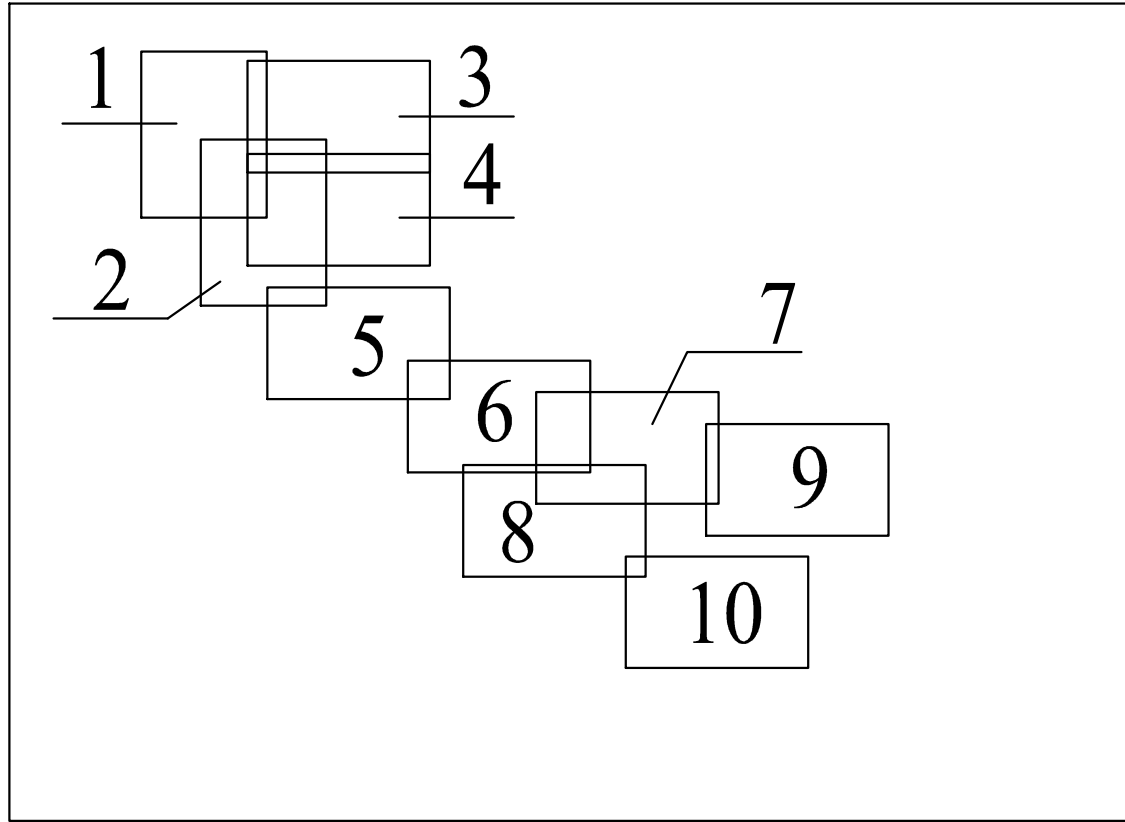

- SUTARTINIAI ŽYMĖJIMAI:
- V1—PROJEKTUOJAMAS VANDENTIEKIS;
 - F1—PROJEKTUOJAMA SAVITAKINĖ NUOTEKŲ LINIJA;
 - FS1—PROJEKTUOJAMA SLĖGINĖ NUOTEKŲ LINIJA;
 - E1—PROJEKTUOJAMA ELEKTROS LINIJA;
 - PROJEKTUOJAMAS SIURBLIŲ VALDYMO SKYDAS (SVS);
 - PROJEKTUOJAMAS KOMERCINĖS APSKAITOS SKYDAS (KAS);
 - PROJEKTUOJAMAS VANDENTIEKIO ŠULINYS;
 - TR1—PE TRIŠAKIS;
 - BA1—BALNAS;
 - PS1—POŽEMINĖ SKLENDĖ SU PRAILGINIMO VELENŲ;
 - PS1—PROJEKTUOJAMAS SAVITAKINĖS NUOTEKŲ LINIJOS ŠULINYS;
 - PS1—PROJEKTUOJAMAS SLĖGINĖS NUOTEKŲ LINIJOS ŠULINYS;
 - NS-1—PROJEKTUOJAMA NUOTEKŲ SIURBLINĖ;
 - P—PROJEKTUOJAMOS LINIJOS HORIZONTALUS POSŪKIS;
 - PRIEDUOBĖ/TRANSĖJA.

PASTABOS:

- Projektavimo riba baigiasi ties privačia sklypų riba;
- Pradedant statybos darbus būtina sutikslinti klojimų trasų susikirtimo su esančiomis požeminėmis komunikacijomis vietas. Šios vietos tikslinamos su šias komunikacijas eksploatuojančiomis organizacijomis. Esant mažiems atstumams tarp susikertančių požeminių komunikacijų, susikirtimo vietoje atlikti šurfovimo darbus esamų komunikacijų aukščio patikslinimui;
- Paklojus inžinerinius tinklus reikia atstatyti išardytas dangas ir žalias vejas. Dangų atstatymui turi būti naudojamos tik naujos ir sertifikuotos medžiagos.

0	2019-04	Statybai
LAIDA	ISLEIDIMO DATA	LAIKOS STATUSAS, KEITIMO PRIEŽASTIS (JEI TAIKOMA)
KVAL. PATV. DOK. NR.		STATINIO PROJEKTO PAVADINIMAS Vandentiekio ir buitinių nuotekų tinklų Pušyno g., Akacijų al., Kranto g., Nemuno g., Mokyklos g., Žemaitės g., S. Nėries ir L. Giros g., Kulautuvos mstl., Kulautuvos sen., Kauno r. sav., naujos statybos projektas
Paviršius	Vandens, Pavandė	PARDAIS
33676	PV	S. J. J. J.
STATYTOSIOS IR (ARBA) UŽSAKOVAS	UAB "Gensera" Naujoji Lietuva g. 11, Klaipėda Į. k. 30084533	STATINIO NUMERIS IR PAVADINIMAS XX - Visi statiniai
LT	UAB "Gensera" vadybė Topilė g. 5, Gėraičio k., Kauno r. sav.	DOKUMENTO PAVADINIMAS Suvestinis inžinerinių tinklų planas, M 1:500
		DOKUMENTO ŽYMUO 27.3-02-18-PP-BD-B.1
		LAPAS LAPŲ 10 10