
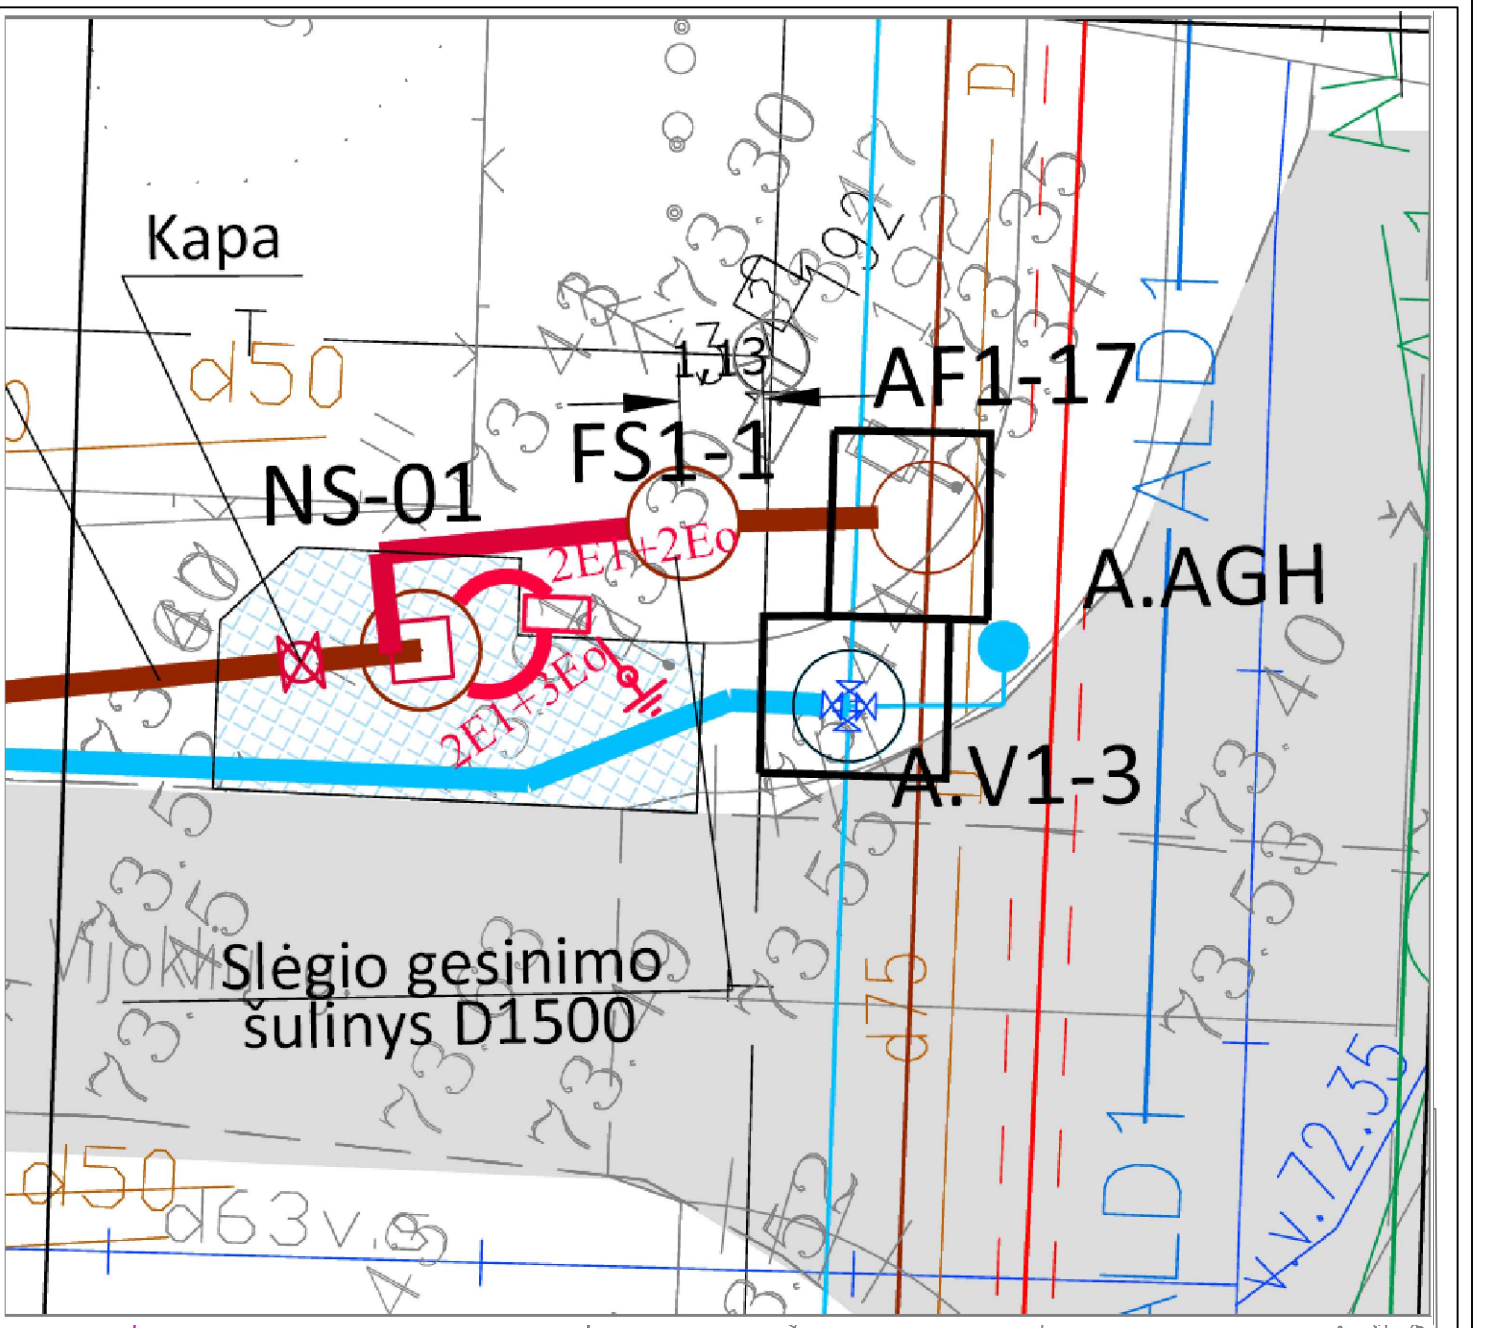


[illegible]

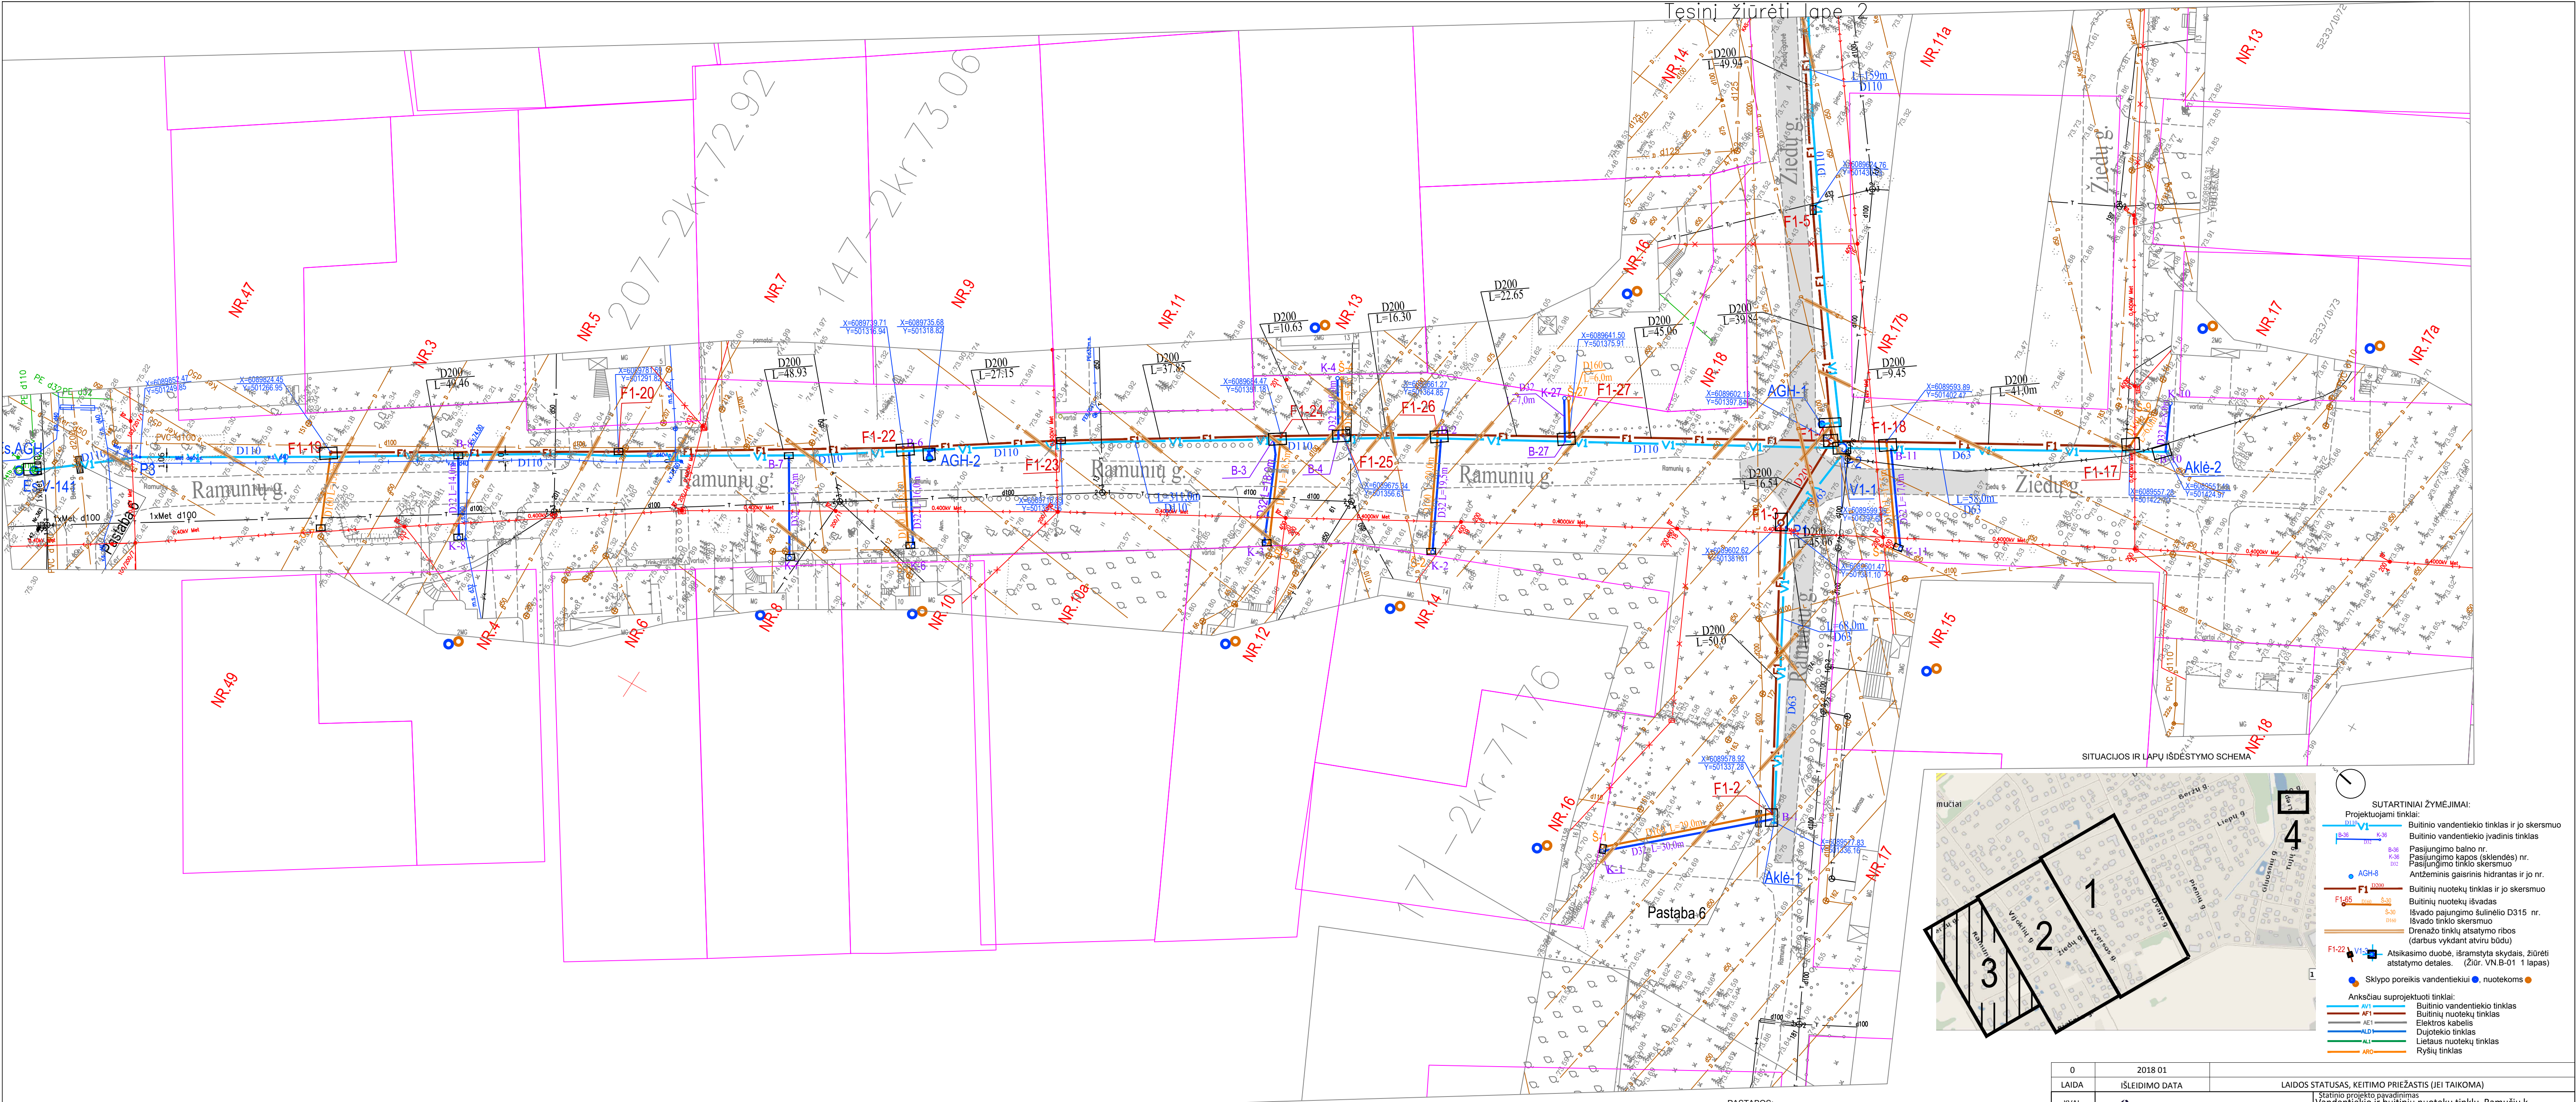

PASTABOS:		PATV. DOK. NR.		UAB "Gensera"		Vandentiekio ir buitinių nuotekų šalinimo tinklai. Planas su vandentiekio ir nuotekų tinklais. M1:500. Lapas 3 iš 4.		
1. Vykdam darbus atviru būdu, esamiems elektros kabeliams apsaugoti numatyti įmautes visoje elektros kabelių apsaugos zonoje. - 0.4kv - 1.0m į abi puses - 10kv - 1.0m į abi puses		12930		PV	G. Kemžūra	Vandentiekio ir buitinių nuotekų šalinimo tinklai		Laida
2. Vykdam tinklų klojimo darbus šalia orinės elektros linijos atviru būdu, kai atstumas iki atramos mažiau 2.0 m, atlikti transijos išramstymą.		24020		VN PDV	G. Kemžūra	PLANAS SU VANDENTIEKIO IR NUOTEKŲ TINKLAIS		0
3. Vykdam darbus atviru būdu, esamus pažaisčius drenazo tinklus būtina atstatyti. Žiūrėti: "Drenazo tinklų atstatymo detalė"								
4. Klojant vamzdžius atviru būdu šalia esamų dujotekio tinklų, atlikti esmų dujotekio tinklų bei transijos išramstymą, darbus vykdyti dalyvaujant dujotekio tinklų atstovui.								
5. Atstumai nuo projektuojamų įrenginių iki esamo dujotekio tinklų turi būti išlaikyti pagal STR reikalavimus.		It		Statytojas ir (arba) užsakovas UAB "Giraitės vandenys" (monės kodas: 159702357)		Dokumento žymuo 18-46-xx-PP-VN-B-01		Lapas 3 Lapų 4

TOPOGRAFINIS PLANAS M 1:500

DATA

5. UAB "Giraitės vandenys"

2018 12



1. Vykdamas darbus atviru būdu, esamiems elektros kabeliams apsaugoti numatyti įmautes visoje elektros kabelių apsaugos zonoje.
 - 0,4kv - 1,0m į abi puses
 - 10kv - 1,0m į abi puses
2. Vykdamas tinklų klojimo darbus šalia orinės elektros linijos atviru būdu, kai atstumas iki atramos mažiau 2.0 m, atlikti tranšėjos išramstymą.
3. Vykdamas darbus atviru būdu, esamus pažeistus drenažo tinklus būtina atstatyti.
Žiūrėti : "Drenažo tinklų atstatymo detalę"
4. Klojant vamzdžius atviru būdu šalia esamų dujotekio tinklų, atlikti esmų dujotekio tinklų bei tranšėjos išramstymą, darbus vykdyti dalyvaujant dujotekio tinklų atstovui.
5. Atstumai nuo projektuojamų įrengimų iki esamo dujotekio tinklų turi būti išlaikyti pagal STR reikalavimus.

0

Lapy