


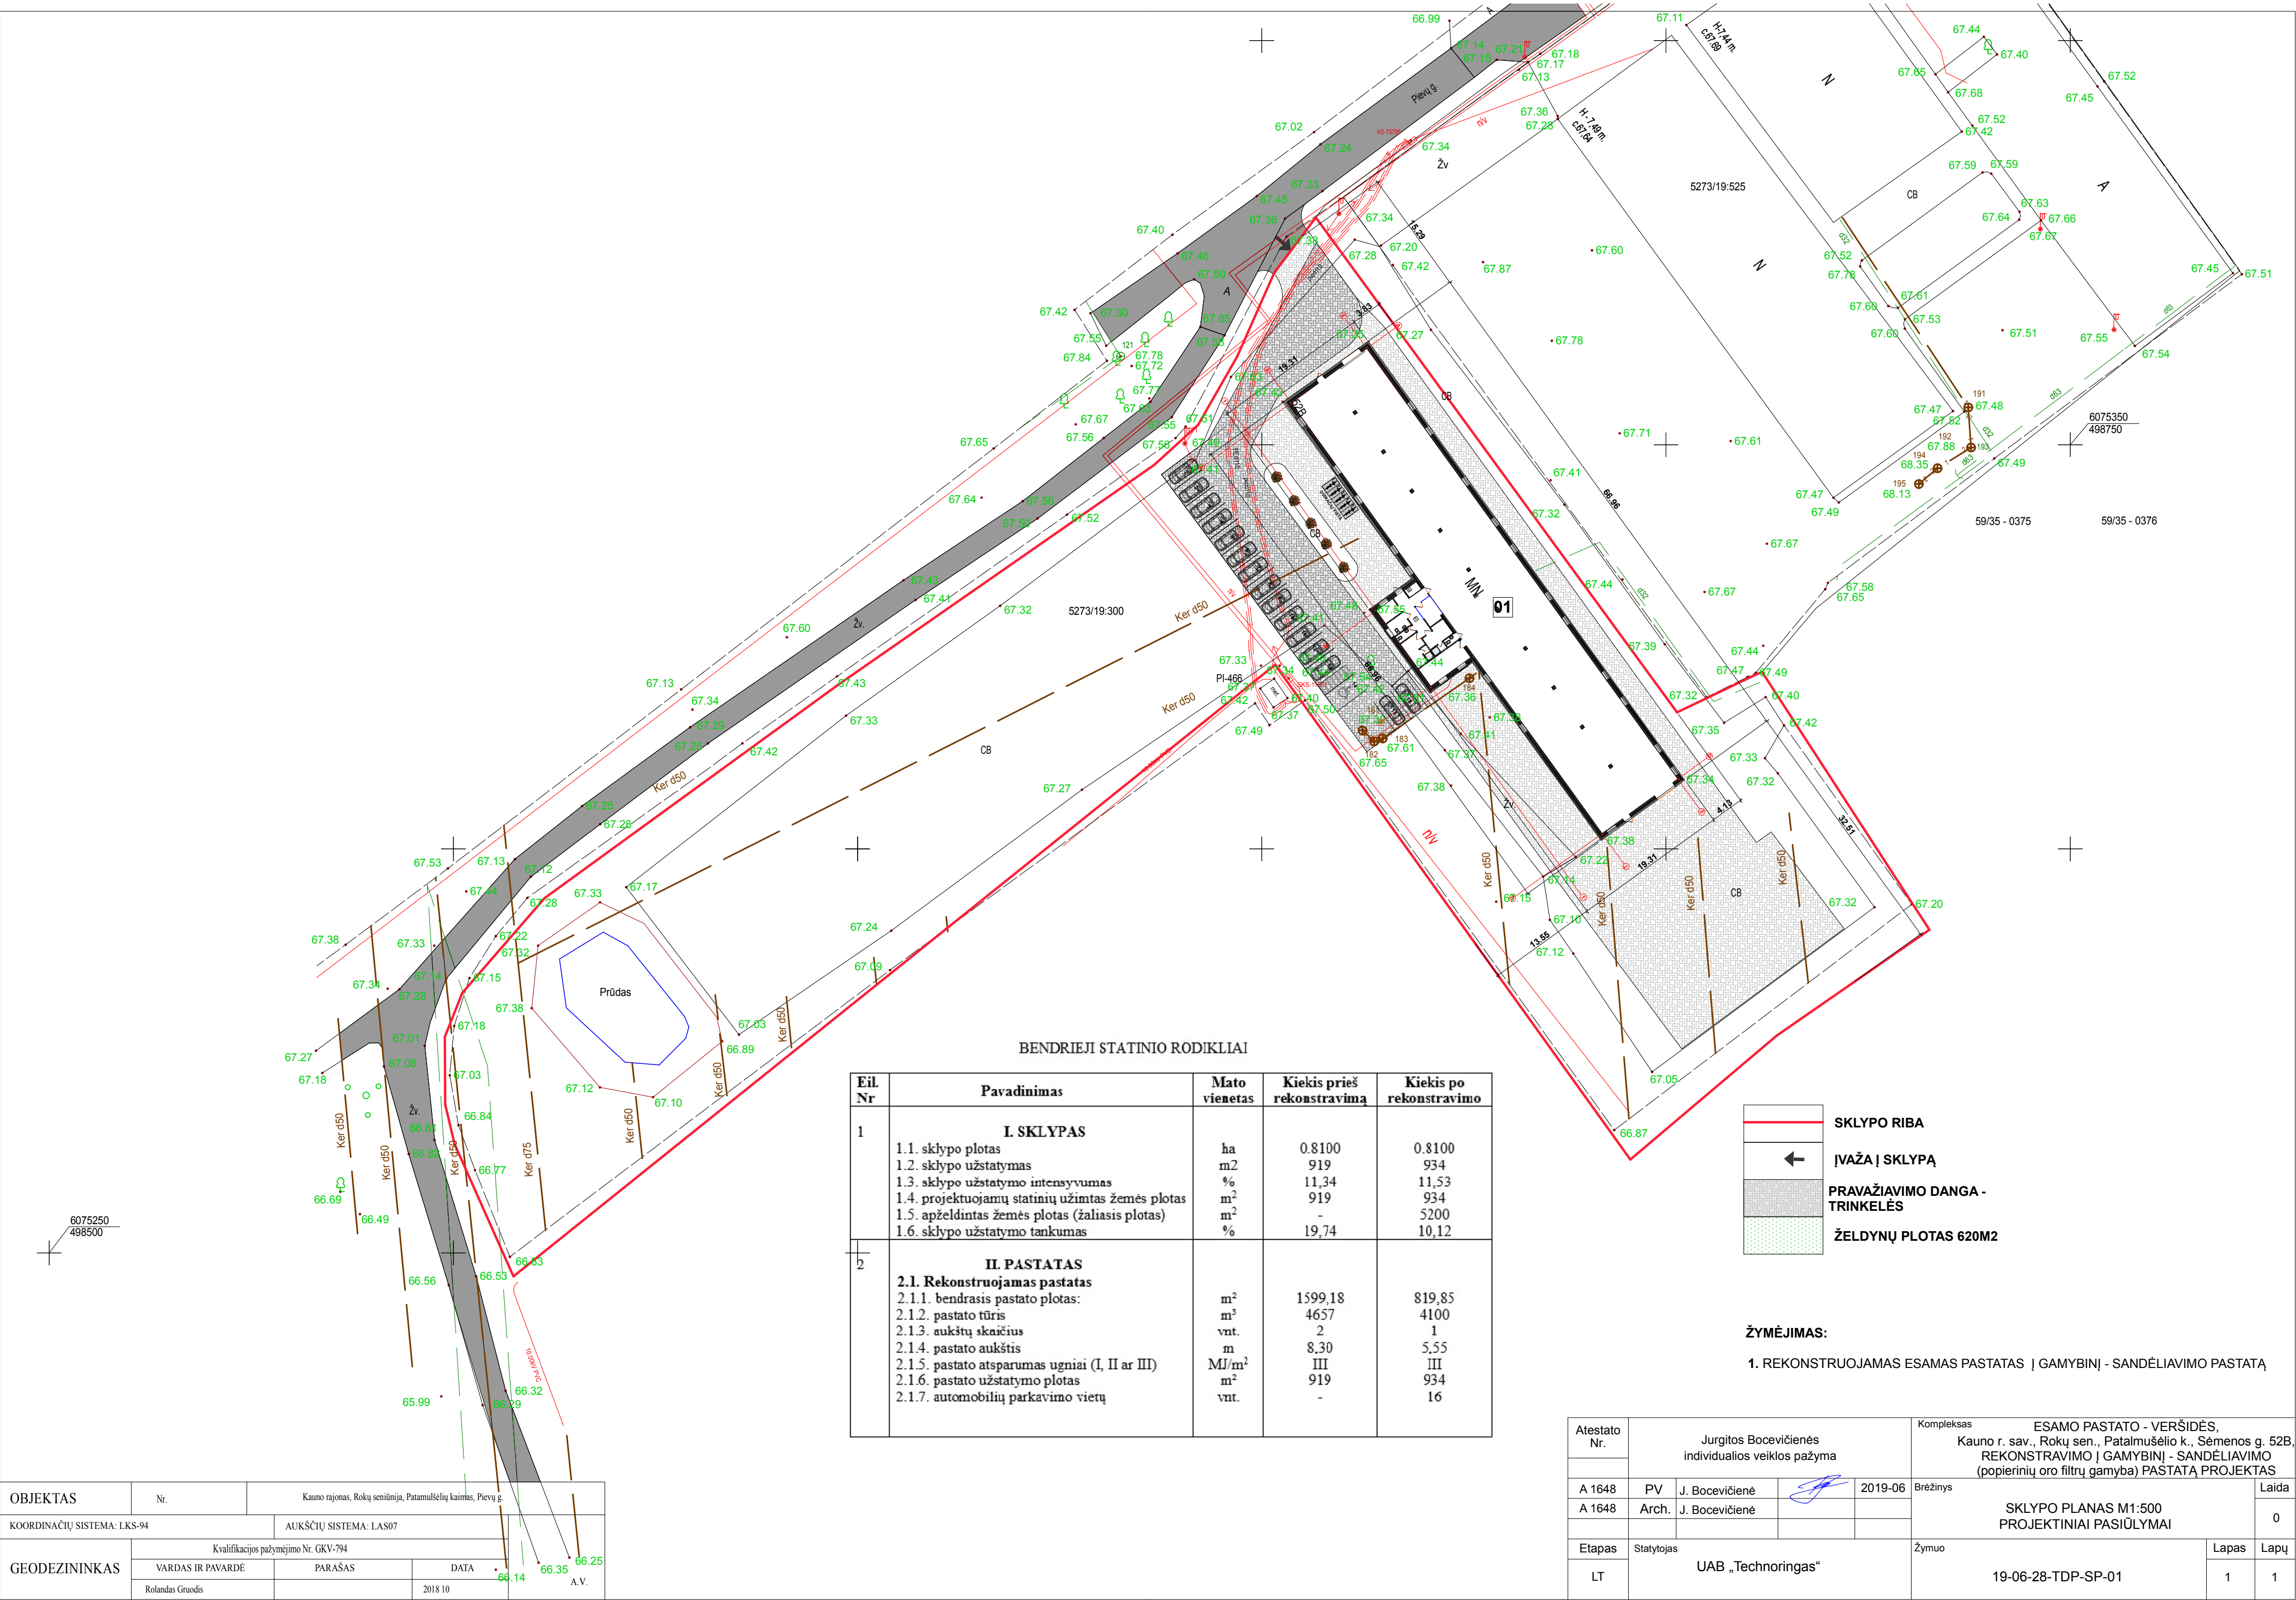


OBJEKTAS	Nr.	Kauno rajonas, Rokų seniūnija, Patalmušėlių kaimas, Pietų g.			
KOORDINACIJŲ SISTEMA: LKS-94		AUKŠČIŲ SISTEMA: LAS07			
GEODEZININKAS	Kvalifikacijos pažymėjimo Nr. GKV-794				
	VARDAS IR PAVARDĖ	PARAŠAS	DATA	66.14	66.25
	Rolandas Gruodis		2018 10	66.35	A.V.

Eil. Nr	Pavadinimas	Mato vienetas	Kiekis prieš rekonstravimą	Kiekis po rekonstravimo
1	I. SKLYPAS			
	1.1. sklypo plotas	ha	0.8100	0.8100
	1.2. sklypo užstatymas	m2	919	934
	1.3. sklypo užstatymo intensyvumas	%	11,34	11,53
	1.4. projektuojamų statinių užimtas žemės plotas	m ²	919	934
	1.5. apželdintas žemės plotas (žalasis plotas)	m ²	-	5200
	1.6. sklypo užstatymo tankumas	%	19,74	10,12
2	II. PASTATAS			
	2.1. Rekonstruojamas pastatas			
	2.1.1. bendrasis pastato plotas:	m ²	1599,18	819,85
	2.1.2. pastato tūris	m ³	4657	4100
	2.1.3. aukštų skaičius	vnt.	2	1
	2.1.4. pastato aukštis	m	8,30	5,55
	2.1.5. pastato atsparumas ugniai (I, II ar III)	MJ/m ²	III	III
	2.1.6. pastato užstatymo plotas	m ²	919	934
	2.1.7. automobilių parkavimo vietų	vnt.	-	16

	SKLYPO RIBA
←	ĮVAŽA Į SKLYPĄ
	PRAVAŽIAVIMO DANGA - TRINKELĖS
	ŽELDYNŲ PLOTAS 620M2

ŽYMĖJIMAS:
1. REKONSTRUOJAMAS ESAMAS PASTATAS Į GAMYBINĮ - SANDĖLIAVIMO PASTATĄ

Atestato Nr.	Jurgitos Bocevičienės individualios veiklos pažyma			Kompleksas ESAMO PASTATO - VERŠIDĖS, Kauno r. sav., Rokų sen., Patalmušėlio k., Sėmenos g. 52B. REKONSTRAVIMO Į GAMYBINĮ - SANDĖLIAVIMO (popierinių oro filtrų gamyba) PASTATĄ PROJEKTAS		
A 1648	PV	J. Bocevičienė	2019-06	Brėžinys		Laida
A 1648	Arch.	J. Bocevičienė		SKLYPO PLANAS M1:500 PROJEKTOINIAI PASIŪLYMAI		0
Etapas	Statytojas			Žymuo		Lapas
LT	UAB „Technoringas“			19-06-28-TDP-SP-01		1

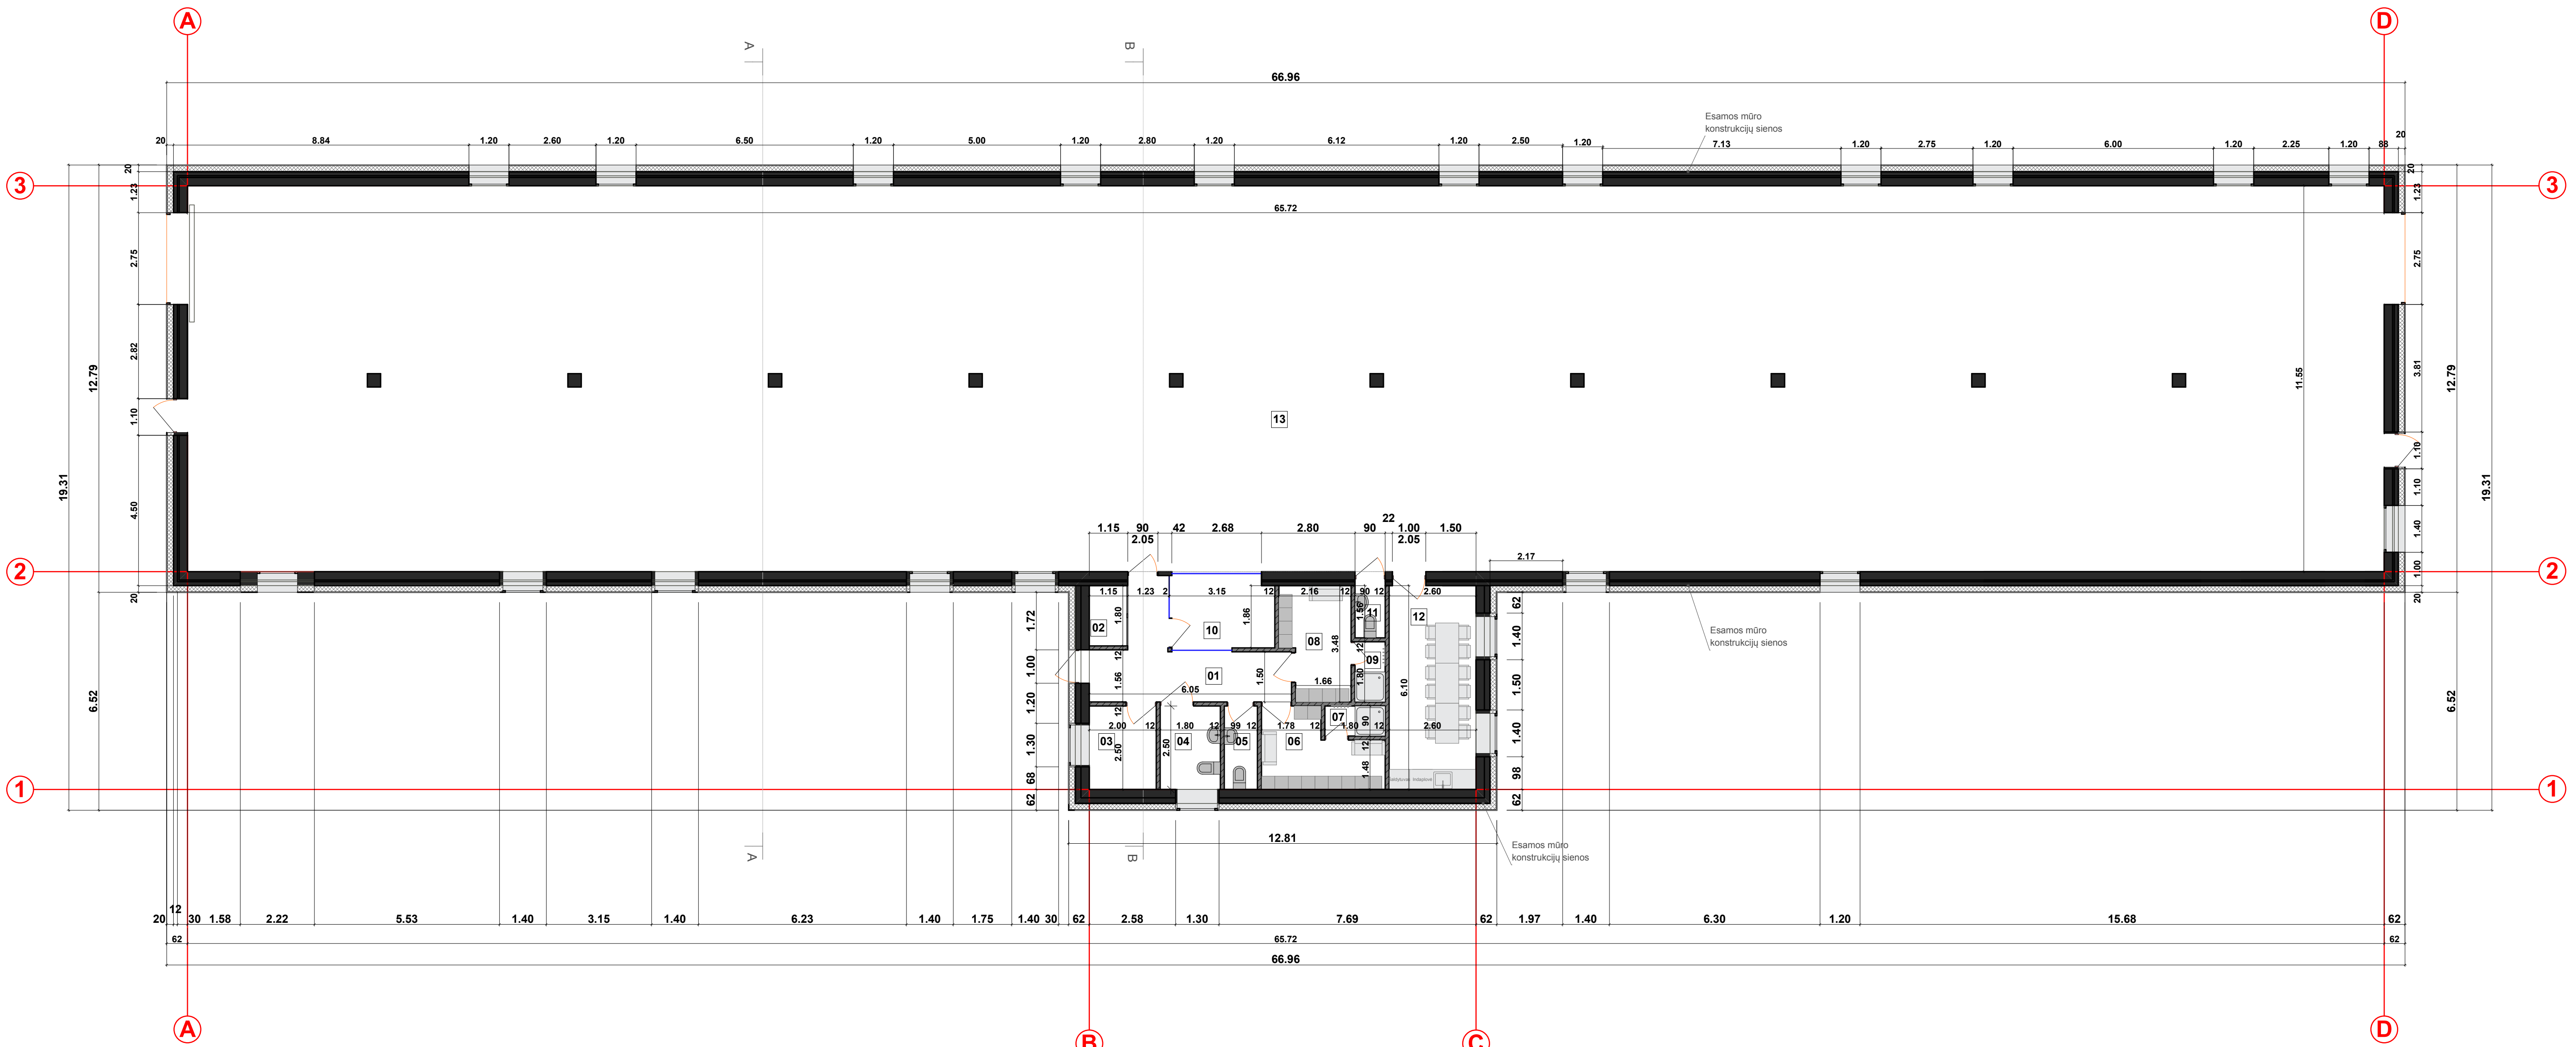


PATALPŲ EKSPLIKACIJA:

Nr.Plane	Patalpos pavadinimas	Plotas
01.	Holas	11.88 m²
02.	Serverinė	2.07 m²
03.	Katilinė	5.00 m²
04.	WC neįgaliesiems	4.50 m²
05.	WC	2.48 m²
06.	Moterų drabužinė	7.29 m²
07.	Dušas	1.62 m²
08.	Vyrų drabužinė	6.70 m²
09.	Dušas	1.62 m²
10.	Gamybos meistro kabinetas	6.94 m²
11.	WC	1.40 m²
12.	Virtuvėlė, valgomasis	15.86 m²
13.	Gamybos ir sandėliavimo patalpa	752.49 m²
Bendras aukšto plotas:		819,85 m²


- Esamos mūro sienos apšiltinamos 15cm putų polistirolu
- Projektuojamos mūrinės pertvarinės sienos

Atestato Nr.	Jurgitos Bocevičienės individualios veiklos pažyma				Kompleksas	ESAMO PASTATO - VERSIDIS. Kauno r. sav., Rokių sen., Pataimūšelio k., Sėmenos g. 52B. REKONSTRAVIMO Į GAMYBINĮ - SANDĖLIAVIMO (popierinių oro filtrų gamybą) PASTATŲ PROJEKTAS				
A 1648	PV	J. Bocevičienė		2019-06	Brėžinys	PIRMO AUKŠTO PLANAS M1:100 PROJEKTINIAI PASIŪLYMAI			Laida	
A 1648	Arch.	J. Bocevičienė							0	
Etapas	Statytojas				Žymuo	19-06-28-TDP-SA-01			Lapas	Lapų
LT	UAB „Technoringas“								1	1

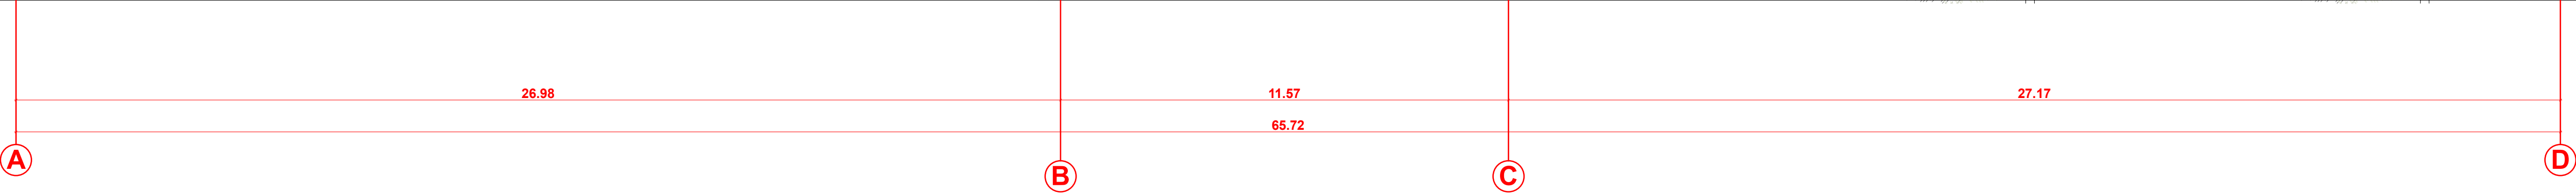

- FASADŲ APDAILA - DAUGIASLUOKSNĖS SIENINĖS PLOKŠTĖS
- FASADŲ APDAILA - DAUGIASLUOKSNĖS SIENINĖS PLOKŠTĖS
- STOGO DANGA - BEASBESTIS ŠIFERIS


Atestato Nr.		Jurgitos Bocevičienės individualios veiklos pažyma			Kompleksas ESAMO PASTATO - VERŠIDĖS, Kauno r. sav., Rokių sen., Patalmušelio k., Sėmenos g. 52B, REKONSTRAVIMO Į GAMYBINĮ - SANDELIAVIMO (popierinių oro filtrų gamyba) PASTATĄ PROJEKTAS	
A 1648	PV	J. Bocevičienė		2019-06	Brėžinys	Laida
A 1648	Arch.	J. Bocevičienė				0
					FASADAI M1:100 PROJEKTINIAI PASIŪLYMAI	
Etapas		Statytojas			Žymuo	Lapas
LT		UAB „Technoringas“				1
					19-06-28-TDP-SA-01	1

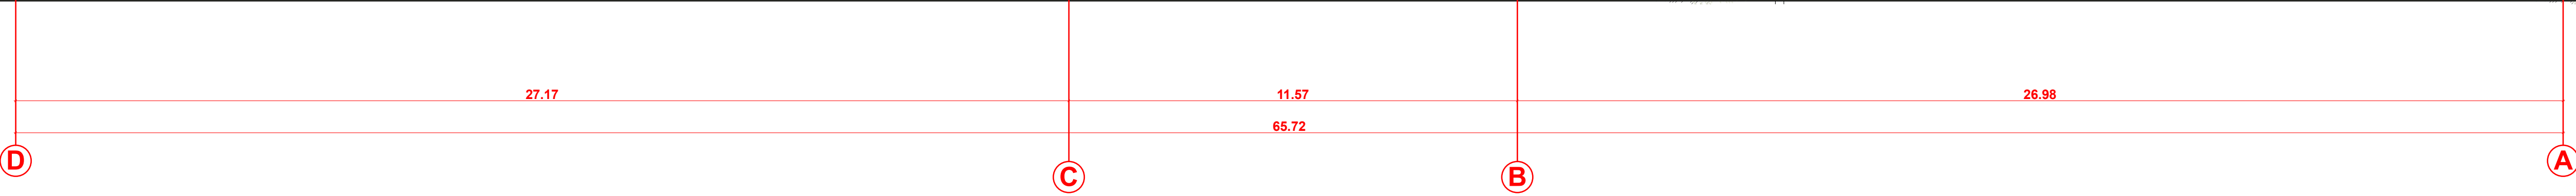

- FASADŲ APDAILA - DAUGIASLUOKSNĖS SIENINĖS PLOKŠTĖS
- FASADŲ APDAILA - DAUGIASLUOKSNĖS SIENINĖS PLOKŠTĖS
- STOGO DANGA - BEASBESTIS ŠIFERIS

Atestato Nr.		Jurgitos Bocevičienės individualios veiklos pažyma			Kompleksas ESAMO PASTATO - VERŠIDĖS, Kauno r. sav., Rokų sen., Patalimušėlio k., Sėmenos g. 52B, REKONSTRAVIMO Į GAMYBINĮ - SANDELIAVIMO (popierinių oro filtrų gamyba) PASTATĄ PROJEKTAS		
A 1648	PV	J. Bocevičienė		2019-06	Brežinys	Laida	
A 1648	Arch.	J. Bocevičienė			FASADAI M1:100 PROJEKTINIAI PASIŪLYMAI		0
Etapas		Statytojas UAB „Technoringas“			Žymuo		Lapas Lapų
LT					19-06-28-TDP-SA-01		1 1

 

-  FASADŲ APDAILA - DAUGIASLUOKSNĖS SIENINĖS PLOKŠTĖS
-  FASADŲ APDAILA - DAUGIASLUOKSNĖS SIENINĖS PLOKŠTĖS
-  STOGO DANGA - BEASBESTIS ŠIFERIS

Atestato Nr.	Jurgitos Bocevičienės individualios veiklos pažyma				Kompleksas ESAMO PASTATO - VERŠIDĖS, Kauno r. sav., Rokų sen., Patalmušėlio k., Sėmenos g. 52B, REKONSTRAVIMO Į GAMYBINĮ - SANDĖLIAVIMO (popierinių oro filtrų gamyba) PASTATŲ PROJEKTAS			
A 1648	PV	J. Bocevičienė		2019-06	Brėžinys	FASADAI M1:100 PROJEKTINIAI PASIŪLYMAI		Laida
A 1648	Arch.	J. Bocevičienė						0
Etapas	Statytojas				Žymuo		Lapas	Lapų
LT	UAB „Technoringas“						19-06-28-TDP-SA-01	1