



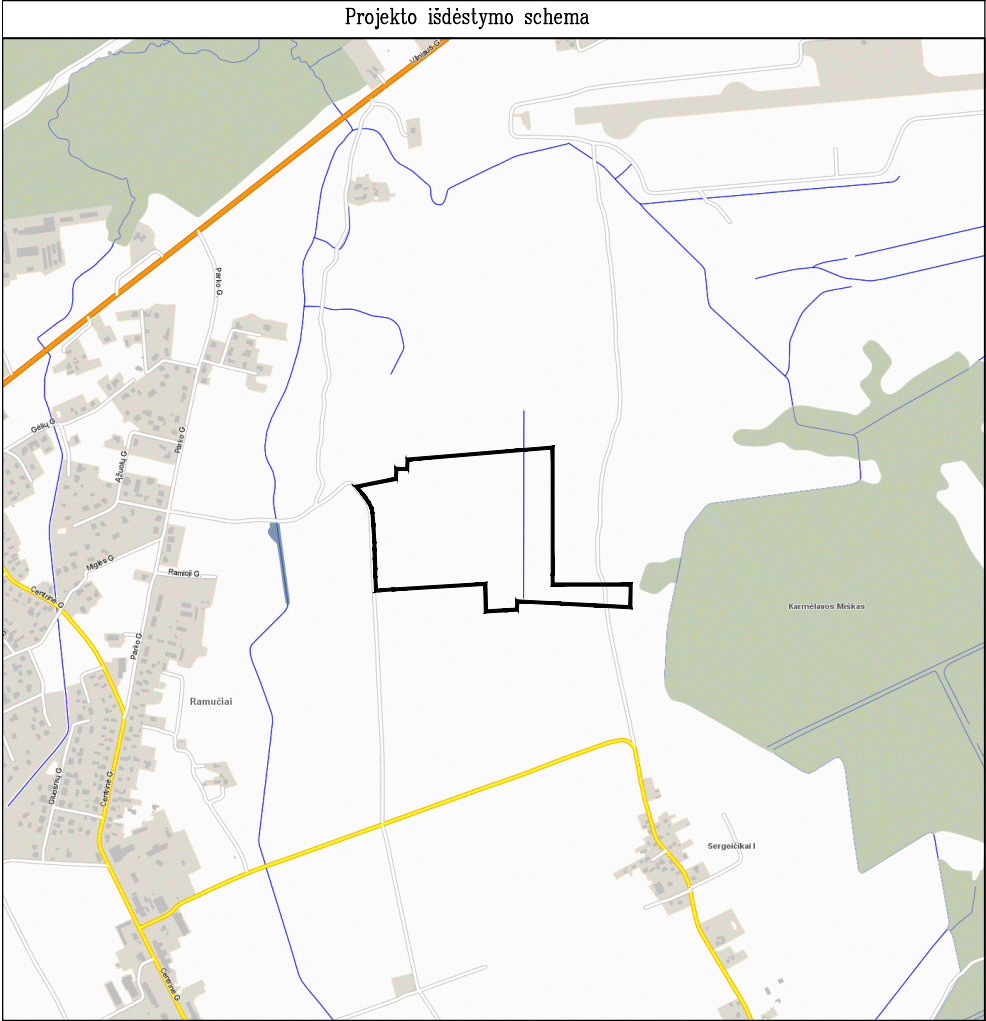

ŽEMĖS SKLYPŲ FORMAVIMO IR PERTVARKYMO PROJEKTAS M 1:2000
SPRENDINIŲ BRĖŽINYS
Pertvarkomos teritorijos bendras plotas 20,8741 ha

KOORDINACIJŲ ŽINIARAŠTIS

Koordinacijų sistema		LKS-94	
Taško Nr.	Kodas	X	Y
1	R	6090811.33	50320.93
2	R	6090833.54	503230.51
3	R	6090833.87	503232.14
4	R	6090862.75	503233.71
5	R	6090860.99	503263.66
6	R	6090888.17	503265.14
7	R	6090915.26	503559.85
8	R	6090921.89	503674.70
9	R	6090561.54	503674.70
10	R	6090535.12	503695.14
11	R	6090471.11	503693.92
12	R	6090476.44	503793.80
13	R	6090481.54	503697.97
14	R	6090487.96	503577.42
15	R	6090488.07	503575.32
16	R	6090484.41	503574.01
17	R	6090482.81	503545.88
18	R	6090459.44	503486.38
19	R	6090536.70	503484.60
20	R	6090521.04	503221.48
21	R	6090519.23	503191.18
22	R	6090518.33	503175.98
23	R	6090558.14	503174.34
24	R	6090580.90	503173.63
25	R	6090606.12	503172.63
26	R	6090633.50	503171.97
27	R	6090654.65	503171.31
28	R	6090669.17	503170.59
29	R	6090705.97	503168.29
30	R	6090737.94	503165.99
31	R	6090751.61	503163.03
32	R	6090767.79	503154.88
33	R	6090781.02	503145.47
34	R	6090791.15	503138.23
35	R	6090839.82	503261.51
36	R	6090796.06	503225.82
37	R	6090801.84	503256.76
38	R	6090778.22	503253.79
39	R	6090774.99	503223.18
40	R	6090709.70	503215.01
41	R	6090712.14	503245.49
42	R	6090674.74	503240.79
43	R	6090659.82	503236.91
44	R	6090657.49	503238.48
45	R	6090659.82	503238.91
46	R	6090638.23	503236.20
47	R	6090635.99	503205.79
48	R	6090608.29	503202.32
49	R	6090610.53	503232.72
50	R	6090584.61	503229.46
51	R	6090582.59	503199.11
52	R	6090559.00	503196.00
53	R	6090560.92	503226.49
54	R	6090547.91	503224.65
55	R	6090555.77	503484.16
56	R	6090556.85	503519.92
57	R	6090557.79	503551.14
58	R	6090561.54	503674.70
59	R	6090499.72	503547.92
60	R	6090489.62	503547.37

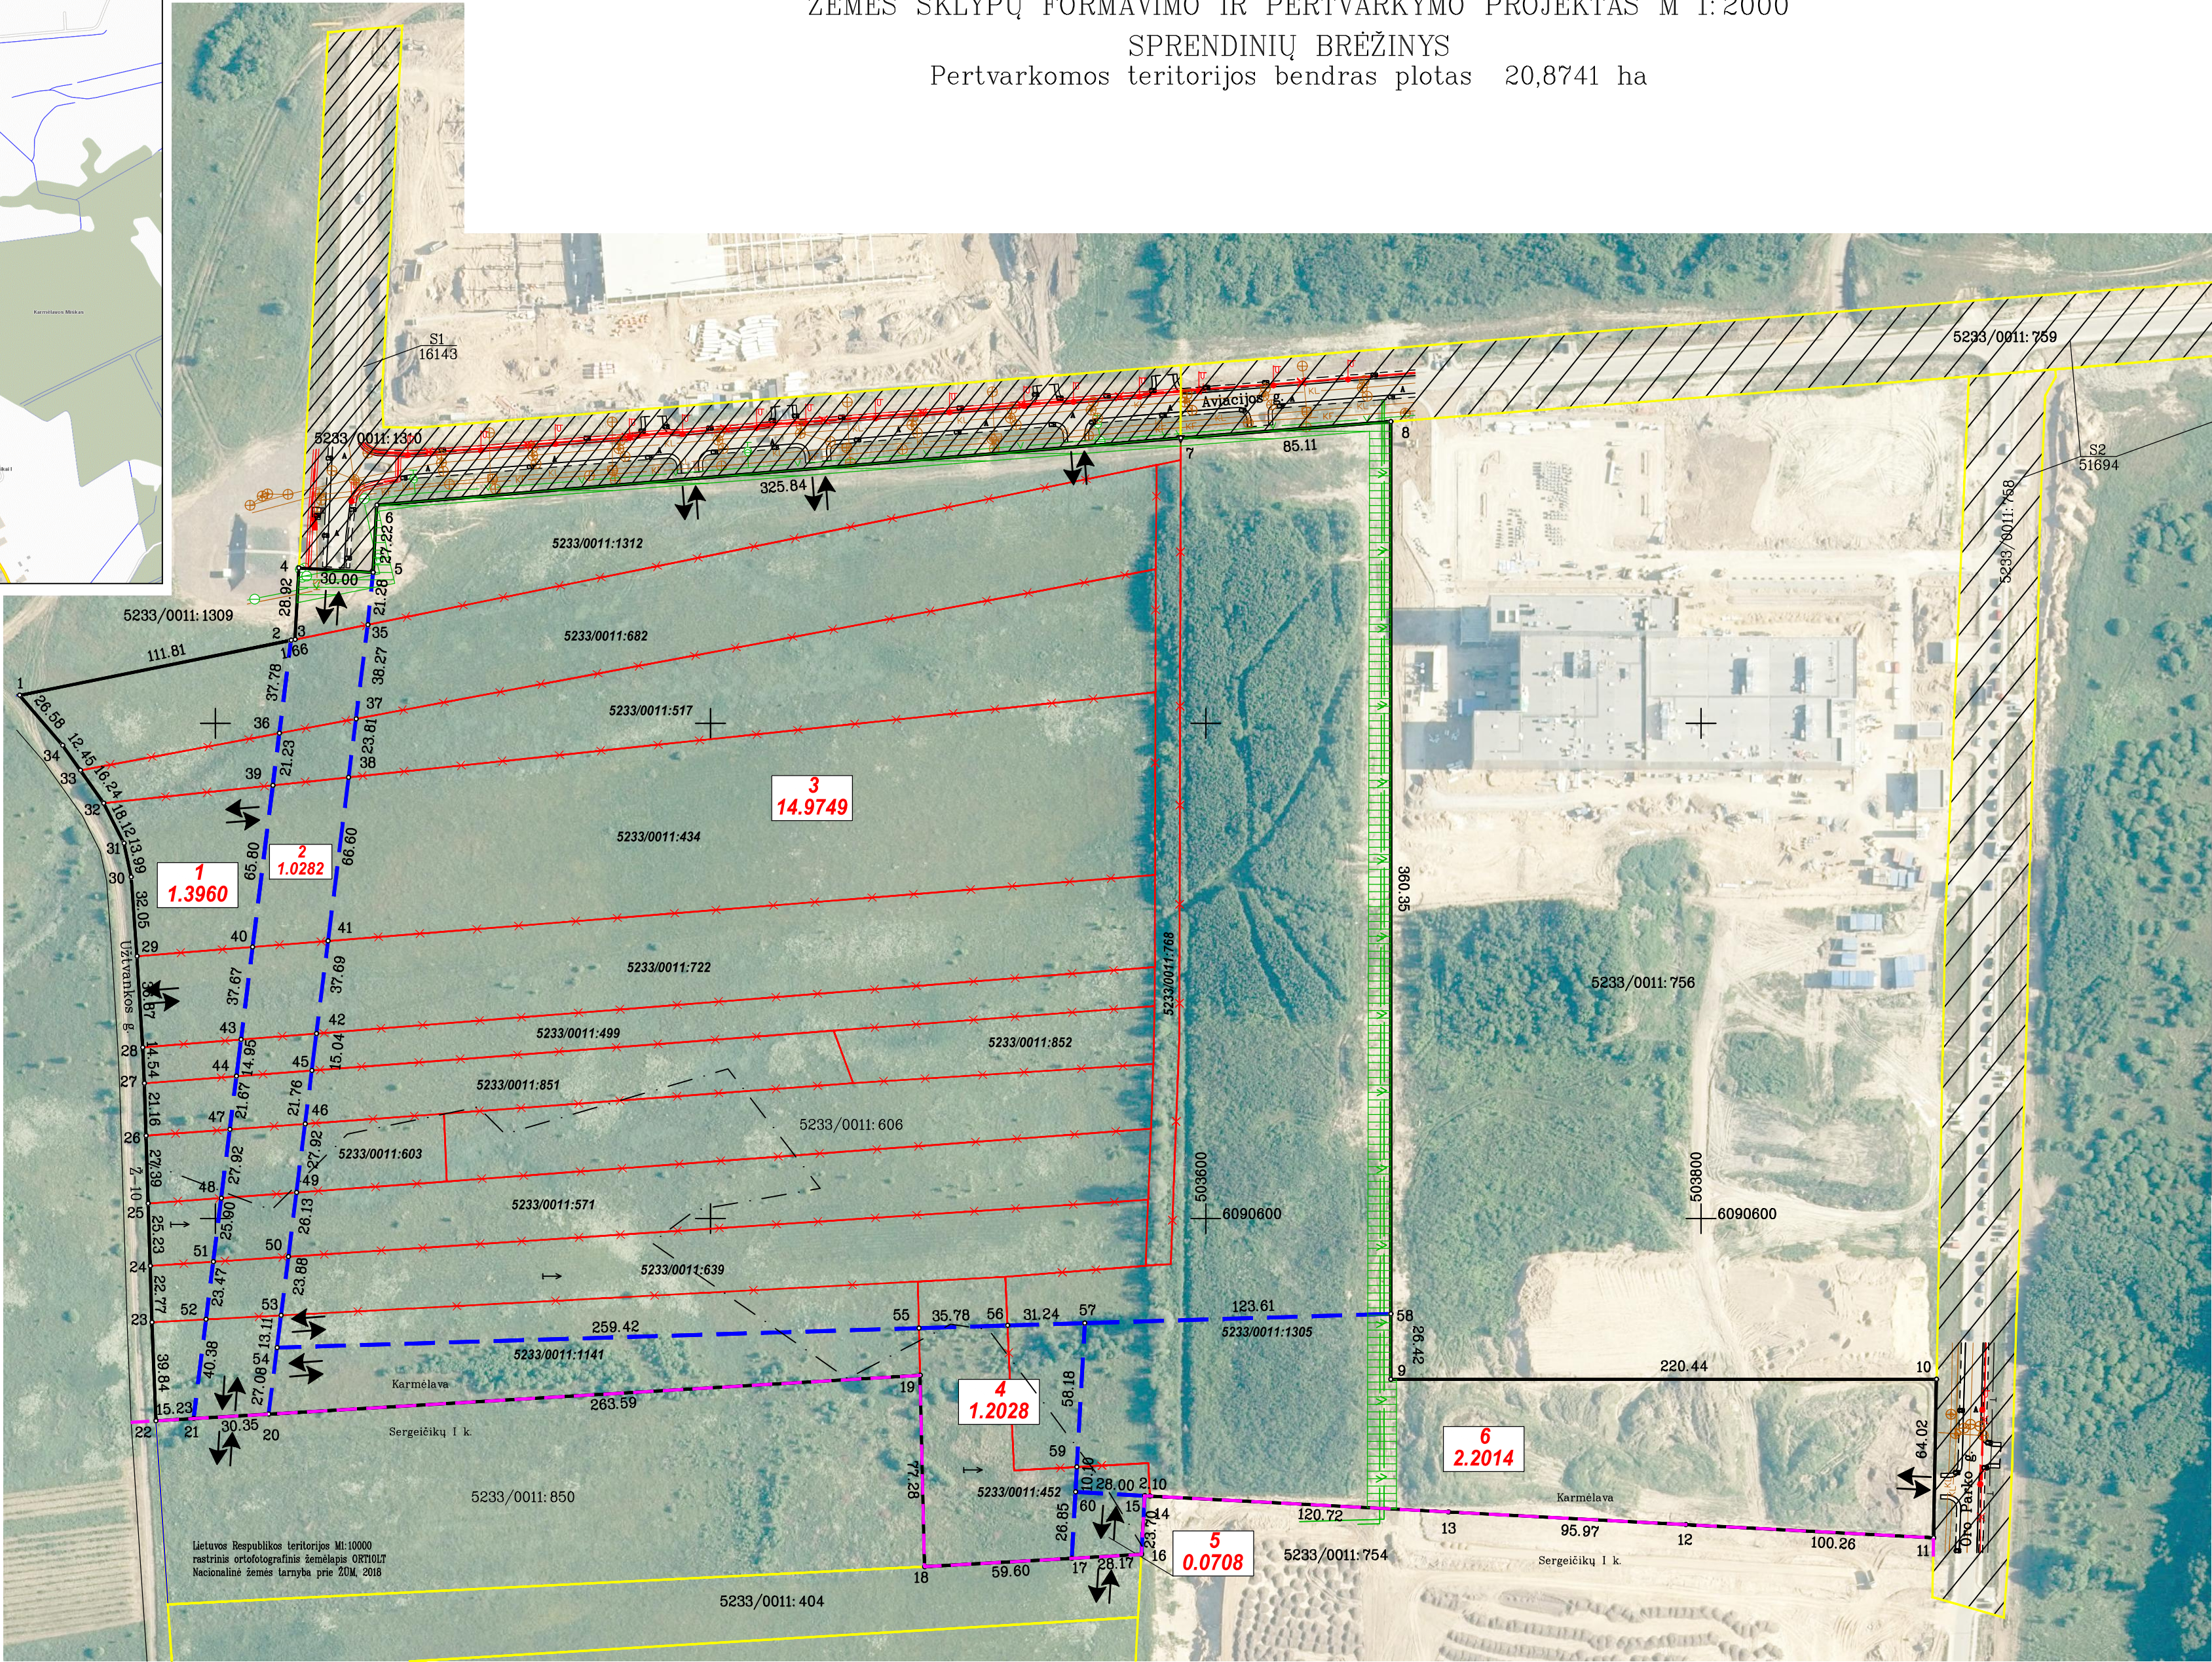

Iki žemės sklypų pertvarkymo jiems taikytos specialiosios žemės ir miško naudojimo sąlygos, nustatytos Lietuvos Respublikos Vyriausybės 1992 m. gegužės 12 d. nutarimu Nr.343 (Žin., 1992, Nr.22-652)			
žemės sklypo Nr.	kodas	aprašymas	plotas, ha
5233/0011:1302	5	V- aerodromo apsaugos zonos ir aerodromo sanitarinės apsaugos zona	0.9989
5233/0011:682	5	V- aerodromo apsaugos zonos	1.7213
5233/0011:517	5	V- aerodromo apsaugos zonos	1.3810
5233/0011:434	5	V- aerodromo apsaugos zonos	2.8419
5233/0011:722	5	V- aerodromo apsaugos zonos	1.5208
5233/0011:499	5	V- aerodromo apsaugos zonos	0.6192
5233/0011:851	5	V- aerodromo apsaugos zonos	0.6074
5233/0011:852	21	XII- žemės sklypai, kuriuose įrengtos valstybei priklausančios melioracijos sistemos bei įrenginiai	0.2831
5233/0011:603	21	XII- žemės sklypai, kuriuose įrengtos valstybei priklausančios melioracijos sistemos bei įrenginiai	0.2204
5233/0011:606	5	V- aerodromo apsaugos zonos	0.1537
5233/0011:571	21	XII- žemės sklypai, kuriuose įrengtos valstybei priklausančios melioracijos sistemos bei įrenginiai	0.7750
5233/0011:639	5	V- aerodromo apsaugos zonos	0.3317
5233/0011:1141	21	XII- žemės sklypai, kuriuose įrengtos valstybei priklausančios melioracijos sistemos bei įrenginiai	1.0659
5233/0011:452	21	XII- žemės sklypai, kuriuose įrengtos valstybei priklausančios melioracijos sistemos bei įrenginiai	0.6411
5233/0011:768	5	V- aerodromo apsaugos zonos	0.1091
5233/0011:1305	21	XII- žemės sklypai, kuriuose įrengtos valstybei priklausančios melioracijos sistemos bei įrenginiai	0.5108
	5	V- aerodromo apsaugos zonos	0.2203
	21	XII- žemės sklypai, kuriuose įrengtos valstybei priklausančios melioracijos sistemos bei įrenginiai	0.9911
	5	V- aerodromo apsaugos zonos	0.6134
	21	XII- žemės sklypai, kuriuose įrengtos valstybei priklausančios melioracijos sistemos bei įrenginiai	0.4986
	5	V- aerodromo apsaugos zonos	0.3241
	21	XII- žemės sklypai, kuriuose įrengtos valstybei priklausančios melioracijos sistemos bei įrenginiai	3.5492
	49	XLIX- vandentiekio, lietaus ir fėkalinės kanalizacijos tinklų ir įrenginių apsaugos zonos	0.4323
			0.0714

Žemės sklypo savininko/naudotojo vardas, pavardė ar pavadinimas		Žemės naudojimo ekspliciacija (ha) iki žemės sklypų pertvarkymo									
žemės sklypo Nr.	bendras plotas	žemės ūkio naudos	iš viso	ariama	sodai	pievos	miškas	medžių krūmų želdiniai	keliai	iš jų servitutiniai	užstatyta teritorija
5233/0011:1302	0.9989	–	–	–	–	–	–	–	–	–	–
5233/0011:682	1.7213	1.7213	1.7213	1.7213	–	–	–	–	–	–	–
5233/0011:517	1.3810	1.3810	1.3810	1.3810	–	–	–	–	–	–	–
5233/0011:434	2.8419	2.8419	2.8419	2.8419	–	–	–	–	–	–	–
5233/0011:722	1.5208	1.5208	1.5208	1.5208	–	–	–	–	–	–	–
5233/0011:499	0.6192	0.6192	0.6192	0.6192	–	–	–	–	–	–	–
5233/0011:851	0.6074	0.6074	0.6074	0.6074	–	–	–	–	–	–	0.0255
5233/0011:852	0.2831	0.2831	0.2831	0.2831	–	–	–	–	–	–	–
5233/0011:603	0.2204	0.2204	0.2204	0.2204	–	–	–	–	–	–	0.1537
5233/0011:606	0.1537	0.1537	0.1537	0.1537	–	–	–	–	–	–	–
5233/0011:571	0.7750	0.7750	0.7750	0.7750	–	–	–	–	–	–	0.3317
5233/0011:639	0.3317	0.3317	0.3317	0.3317	–	–	–	–	–	–	0.6411
5233/0011:1141	1.0659	1.0659	1.0659	1.0659	–	–	–	–	–	–	0.5198
5233/0011:452	0.6134	0.6134	0.6134	0.6134	–	–	–	–	–	–	0.9911
5233/0011:768	0.3241	0.3241	0.3241	0.3241	–	–	–	–	–	–	0.4986
5233/0011:1305	3.5492	3.5492	3.5492	3.5492	–	–	–	–	–	–	0.0714

Po žemės sklypų pertvarkymo jiems taikytos specialiosios žemės ir miško naudojimo sąlygos, nustatytos Lietuvos Respublikos Vyriausybės 1992 m. gegužės 12 d. nutarimu Nr.343 (Žin., 1992, Nr.22-652)			
žemės sklypo Nr.	kodas	aprašymas	plotas, ha
1	21	XII- žemės sklypai, kuriuose įrengtos valstybei priklausančios melioracijos sistemos bei įrenginiai	0.2264
	65	V- aerodromo apsaugos zonos	1.3960
2	21	XII- žemės sklypai, kuriuose įrengtos valstybei priklausančios melioracijos sistemos bei įrenginiai	0.2634
	65	V- aerodromo apsaugos zonos	1.0282
3	21	XII- žemės sklypai, kuriuose įrengtos valstybei priklausančios melioracijos sistemos bei įrenginiai	1.0657
	49	XLIX- vandentiekio, lietaus ir fėkalinės kanalizacijos tinklų ir įrenginių apsaugos zonos	0.3461
	65	V- aerodromo apsaugos zonos	14.9749
4	21	XII- žemės sklypai, kuriuose įrengtos valstybei priklausančios melioracijos sistemos bei įrenginiai	1.0397
	65	V- aerodromo apsaugos zonos	1.2028
5	21	XII- žemės sklypai, kuriuose įrengtos valstybei priklausančios melioracijos sistemos bei įrenginiai	0.0566
	65	V- aerodromo apsaugos zonos	0.0708
6	21	XII- žemės sklypai, kuriuose įrengtos valstybei priklausančios melioracijos sistemos bei įrenginiai	0.0127
	49	XLIX- vandentiekio, lietaus ir fėkalinės kanalizacijos tinklų ir įrenginių apsaugos zonos	0.0657
	65	V- aerodromo apsaugos zonos	2.2014

Žemės sklypo savininko/naudotojo vardas, pavardė ar pavadinimas		Žemės naudojimo ekspliciacija (ha) po žemės sklypų pertvarkymo									
žemės sklypo Nr.	bendras plotas	žemės ūkio naudos	iš viso	ariama	sodai	pievos	miškas	medžių krūmų želdiniai	keliai	iš jų servitutiniai	užstatyta teritorija
1	1.3960	1.3960	1.3960	1.3960	–	–	–	–	–	–	0.2264
2	1.0282	1.0282	1.0282	1.0282	–	–	–	–	–	–	0.2634
3	14.9749	14.9749	14.9749	14.9749	–	–	–	–	–	–	1.8647
4	1.2028	1.2028	1.2028	1.2028	–	–	–	–	–	–	1.0387
5	0.0708	0.0708	0.0708	0.0708	–	–	–	–	–	–	0.0566
6	2.2014	2.2014	2.2014	2.2014	–	–	–	–	–	–	0.0127

Iki žemės sklypų pertvarkymo esanti servitutai					
Eil. Nr.	Sklypo Nr.	Kodas	Servituto rūšis	Pažymėta plane	Plotas m ²
1	5233/0011:1302	115	Kelio servitutai – teisė važiuoti transporto priemonėmis, naudotis pėsčiųjų taku (viešpatuojantis); Žemės sklypo projektinis Nr. 2 (kad. Nr. 5233/0011:1301)	S1	16143
2	5233/0011:1302	218	Servitutai – teisė tiesiti, aptarnauti, naudoti požemines, antžemines komunikacijas (viešpatuojantis); Žemės sklypo projektinis Nr. 2 (kad. Nr. 5233/0011:1301)	S1	16143
3	5233/0011:1305	115	Kelio servitutai – teisė važiuoti transporto priemonėmis, naudotis pėsčiųjų taku (viešpatuojantis); Žemės sklypuose projektiniai Nr. 5 (5233/0011:759), Nr. 6 (5233/11:1308), Nr. 10 (5233/0011:759)	S2	51694
4	5233/0011:1305	218	Servitutai – teisė tiesiti, aptarnauti, naudoti požemines, antžemines komunikacijas (viešpatuojantis); Žemės sklypuose projektiniai Nr. 5 (5233/0011:759), Nr. 6 (5233/11:1308), Nr. 10 (5233/0011:759)	S2	51694

Galvė, namo Nr.	–
Kaimas (miestelis)	KARMĖLAVA
Seniūnija	KARMĖLAVOS
Miestas (rajonas)	KAUNO
Apieškis	KAUNO

Kadastras:	vieta:	Karmėlavos									
Žemės sklypų kadastras Nr.		5	2	3	3	0	0	1	1	0	6
5233/0011:1302	0	0	1	1	0	6	8	2	5	2	3
5233/0011:682	0	0	1	1	0	4	3	4	5	2	3
5233/0011:517	0	0	1	1	0	4	9	9	5	2	3
5233/0011:434	0	0	1	1	0	8	5	2	5	2	3
5233/0011:722	0	0	1	1	0	6	0	6	5	2	3
5233/0011:499	0	0	1	1	0	6	3	9	5	2	3
5233/0011:851	0	0	1	1	0	4	5	2	5	2	3
5233/0011:852	0	0	1	1	1	3	0	5	5	2	3

Gretimybė	Gretimų žemės sklypų kadastras Nr.	Pastabos
1-4	5233/0011:1309	
4-8	5233/0011:1310	
8-10	5233/0011:756	
10-11	5233/0011:758	
11-16	5233/0011:754	
16-18	5233/0011:404	
18-22	5233/0011:850	
22-1		Valstybinė žemė (Užtvankos g.)

Sutariniai ženklai	
sutarinio ženklo šymėjimas	sutarinio ženklo aprašymas
	žemės sklypo numeris ir plotas
	pertvarkomų (registruotų) žemės sklypų naikinamos ribos
	pertvarkomos teritorijos riba
	žemės sklypų padalijimo riba
	gretimų žemės sklypų ribos
	juvaziavimai ir išvaziavimai ir projektuojamus sklypus
	aerodromo apsaugos zonos ir aerodromo sanitarinės apsaugos zonos
	vandentiekio, lietaus ir fėkalinės kanalizacijos tinklų ir įrenginių apsaugos zonos
	žemės sklypų sausintimo riba
	servitutai iki žemės sklypų pertvarkymo
	gyvenamųjų vietovių ribos

Žemės sklypo pagrindinė žemės naudojimo paskirtis ir būdas iki pertvarkymo			
žemės sklypo Nr	plotas, ha	pagrindinė žemės naudojimo paskirtis	būdas
5233/001:1302	0,9989	995-kita	316-pramonės ir sandėliavimo objektų teritorijos
5233/001:682	1,7213	995-kita	316-pramonės ir sandėliavimo objektų teritorijos
5233/001:517	1,3810	995-kita	316-pramonės ir sandėliavimo objektų teritorijos
5233/001:434	2,8419	995-kita	316-pramonės ir sandėliavimo objektų teritorijos
5233/001:722	1,5208	995-kita	316-pramonės ir sandėliavimo objektų teritorijos
5233/001:499	0,6192	995-kita	316-pramonės ir sandėliavimo objektų teritorijos
5233/001:851	0,6074	995-kita	316-pramonės ir sandėliavimo objektų teritorijos
5233/001:852	0,2831	995-kita	316-pramonės ir sandėliavimo objektų teritorijos
5233/001:603	0,3307	995-kita	316-pramonės ir sandėliavimo objektų teritorijos
5233/001:606	0,7750	995-kita	316-pramonės ir sandėliavimo objektų teritorijos
5233/001:571	1,0859	995-kita	316-pramonės ir sandėliavimo objektų teritorijos
5233/001:639	1,0191	995-kita	316-pramonės ir sandėliavimo objektų teritorijos
5233/001:1141	1,2031	995-kita	316-pramonės ir sandėliavimo objektų teritorijos
5233/001:462	0,6134	995-kita	316-pramonės ir sandėliavimo objektų teritorijos
5233/001:768	0,3241	995-kita	316-pramonės ir sandėliavimo objektų teritorijos
5233/001:1305	5,5492	995-kita	316-pramonės ir sandėliavimo objektų teritorijos