

SIMPER

UAB „SIMPER“ Karaliaus Mindaugo pr. 66-1, 44351 Kaunas | kodas 300627340
tel./faks. +370 37 295636 | el.p. info@simper.lt | www.simper.lt

Statytojas (Užsakovas)	Vytauto Didžiojo universitetas, įm.k. 111950396
Projektuotojas	UAB „SIMPER“, įm.k. 300627340
Projekto pavadinimas	Sporto paskirties pastato (tribūnos) statybos, sporto paskirties inžinerinių statinių (stadiono, teniso ir tinklinio aikštelių) rekonstravimo projektas, Studentų g. 1, Akademijos miestelis, Kauno rajonas
Projekto numeris	19/021
Projekto etapas	Projektiniai pasiūlymai
Statinio (-ių) pavadinimas	Sporto paskirties pastatai
Adresas	Kauno rajono savivaldybė, Akademijos seniūnija, Akademijos miestelis, Studentų g. 1
Statybos rūšis	Nauja statyba, Rekonstravimas
Kategorija	Ypatingas statinys
Projekto dalies žymuo	19/021-PP

UAB „SIMPER“

Direktorius Vilmantas Padaiga

Projekto vadovas Lukas Dimavičius
(Atest. Nr. 27831)

PDV Antanas Jonauskis
(Atest. Nr. A 1532)

1. STATINIO PROJEKTO BYLOS SUDĖTIES ŽINIARAŠTIS

Dokumento žymuo	Lapų sk.	Laida	Dokumento pavadinimas	Pastabos
Tekstiniai dokumentai:				
19/021-PP.BSŽ	1	0	Projekto bylos sudėties žiniaraštis	
19/021-PP.BSR	1	0	Bendrieji statinio rodikliai	
19/021-PP.AR	4	0	Aiškinamasis raštas	
Grafiniai dokumentai:				
19/021-PP-SP.01	1	0	Sklypo planas	
19/021-PP-SP.02	1	0	Sklypo planas	
19/021-PP-SP.03	1	0	Sklypo planas	
19/021-PP-SA.BR01	1	0	Pirmo aukšto planas. M1:200	
19/021-PP-SA.BR02	1	0	Stogo planas. M1:200	
19/021-PP-SA.BR03	1	0	Pjūviai A-A, B-B. M1:200	
19/021-PP-SA.BR04	1	0	Fasadai. M1:200	
19/021-PP-SA.BR05	1	0	Vizualizacijos	

0	2019-12		PROJEKTINIAI PASIŪLYMAI		
LAIDA	IŠLEIDIMO DATA		LAIDOS STATUSAS. KEITIMO PRIEŽASTIS (JEI TAIKOMA)		
KVAL. PATV. DOK. NR.	SIMPER		STATINIO PROJEKTO PAVADINIMAS SPORTO PASKIRTIES PASTATO (TRIBŪNOS) STATYBOS, SPORTO PASKIRTIES INŽINERINIŲ STATINIŲ (STADIONO, TENISO IR TINKLINIO AIKŠTELIŲ) REKONSTRAVIMO PROJEKTAS, STUDENTŲ G. 1, AKADEMIJOS MIESTELIS, KAUNO RAJONAS		
27831	PV	LUKAS DIMAVIČIUS	STATINIO NUMERIS, DOKUMENTO PAVADINIMAS BYLOS SUDĖTIES ŽINIARAŠTIS		LAIDA
A 1532	PDV	ANTANAS JONAUSKIS			0
LT	STATYTOJAS IR (ARBA) UŽSAKOVAS VYTAUTO DIDŽIOJO UNIVERSITETAS		DOKUMENTO ŽYMUO 19/021-PP.BSŽ		LAPAS 1
					LAPŲ 1

2. BENDRIEJI STATINIO RODIKLIAI

Pavadinimas	Mato vienetas	Kiekis	Kiekis (prieš rekonstravimą)
I. SKLYPAS			
1. Sklypo plotas	m ²	368369	-
2. Sklypo užstatymo intensyvumas	%	8,4	-
3. Sklypo užstatymo tankumas	%	4,3	-
II. STATINIAI			
1. SPORTO PASKIRTIES PASTATAS (TRIBŪNOS)			
1.1. Pastato bendras plotas	m ²	2468,05	-
1.2. Pastato naudingasis plotas	m ²	2468,05	-
1.3. Pastato tūris	m ³	18152	-
1.4. Aukštų skaičius	vnt.	1	-
1.5. Pastato aukštis	m	10,60	-
1.6. Energinio naudingumo klasė	-	A+	-
1.7. Pastato akustinio komforto sąlygų klasė	-	-	-
2. SPORTO PASKIRTIES INŽINERINIAI STATINIAI			
2.1. Stadiono bendras plotas	m ²	13881,40	12527
2.2. Teniso aikštelės bendras plotas	m ²	575,50	1136,46
2.3. Tinklinio aikštelės bendras plotas	m ²	353,00	468,14
3. KITOS PASKIRTIES INŽINERINIAI STATINIAI			
3.1. Kitos paskirties inžinerinis statinys (šaligatvis)	m ²	2164,06	485,52
3.2. Kitos paskirties inžinerinis statinys (aikštelė)	m ²	1080,05	628,83
3.3. Kitos paskirties inžinerinis statinys (šaligatvis)	m ²	281,94	
3.4. Kitos paskirties inžinerinis statinys (aikštelė)	m ²	590,94	
3.5. Kitos paskirties inžinerinis statinys (tvora)	m ²	225,22	

*Žvaigždute pažymėti rodikliai apskaičiuojami vadovaujantis Nekilnojamojo turto kadastrinių matavimų ir kadastro duomenų surinkimo taisyklėmis, kurias tvirtina Lietuvos Respublikos žemės ūkio ministras. Baigus statybą ir atlikus kadastrinius matavimus šie rodikliai gali turėti neesminių nukrypimų.

Statinio projekto vadovas, Lukas Dimavičius,

Nr. 27831, 2020-01-20


(vardas, pavardė, parašas, kvalifikacijos atestato arba pažymos Nr., data)

0	2019-12	PROJEKTINIAI PASIŪLYMAI		
LAIDA	IŠLEIDIMO DATA	LAIDOS STATUSAS. KEITIMO PRIEŽASTIS (JEI TAIKOMA)		
KVAL. PATV. DOK. NR.	SIMPER		STATINIO PROJEKTO PAVADINIMAS SPORTO PASKIRTIES PASTATO (TRIBŪNOS) STATYBOS, SPORTO PASKIRTIES INŽINERINIŲ STATINIŲ (STADIONO, TENISO IR TINKLINIO AIKŠTELIŲ) REKONSTRAVIMO PROJEKTAS, STUDENTŲ G. 1, AKADEMIJOS MIESTELIS, KAUNO RAJONAS	
27831	PV	LUKAS DIMAVIČIUS	STATINIO NUMERIS, DOKUMENTO PAVADINIMAS BENDRIEJI STATINIO RODIKLIAI	LAIDA
A 1532	PDV	ANTANAS JONAUSKIS		0
LT	STATYTOJAS IR (ARBA) UŽSAKOVAS VYTAUTO DIDŽIOJO UNIVERSITETAS		DOKUMENTO ŽYMUO 19/021-PP.BSR	LAPAS 1
				LAPŲ 1


3. AIŠKINAMASIS RAŠTAS

3.1. Normatyviniai, kiti dokumentai ir duomenys, kuriais vadovaujantis parengtas projektas

- Techninė projektavimo užduotis;
- I-1240 Lietuvos Respublikos statybos įstatymas (Žin., 1996, Nr. 32-788; 2001, Nr. 101-3597);
- I-2223 Lietuvos Respublikos aplinkos apsaugos įstatymas;
- 2011-03-09 Europos Parlamento ir Tarybos reglamentas (ES) Nr.305/2011;
- I-1120 Lietuvos Respublikos teritorijų planavimo įstatymas (Žin., 1995, Nr. 107-2391; 2004, Nr. 21-617);
- I-733 Lietuvos Respublikos Nekilnojamojo kultūros paveldo apsaugos įstatymu;
- VIII-787 Lietuvos Respublikos atliekų tvarkymo įstatymas;
- Priešgaisrinės apsaugos ir gelbėjimo departamento prie vidaus reikalų ministerijos direktoriaus įsakymas „Dėl gaisrinės saugos pagrindinių reikalavimų patvirtinimo“ (Nr. 1-338);
- Priešgaisrinės apsaugos ir gelbėjimo departamento prie vidaus reikalų ministerijos direktoriaus įsakymas „Dėl Visuomeninių statinių gaisrinės saugos taisyklių patvirtinimo“ (Nr. 8-378);
- Lietuvos Respublikos vyriausybės nutarimas „Dėl Specialiųjų žemės ir miško naudojimo sąlygų patvirtinimo“ (Nr. 343);
- STR 1.04.04:2017 „Statinio projektavimas, projekto ekspertizė“;
- STR 1.01.03:2017 „Statinių klasifikavimas“;
- STR 1.12.06:2002 „Statinio naudojimo paskirtis ir gyvavimo trukmė“;
- STR 1.01.04:2013 „Statybos produktų, neturinčių darniųjų techninių specifikacijų, eksploatacinių savybių pastovumo vertinimas, tikrinimas ir deklaravimas. Bandymų laboratorijų ir sertifikavimo įstaigų paskyrimas“;
- STR 1.01.05:2007 „Normatyviniai statybos techniniai dokumentai“;
- STR 1.01.08:2002 „Statinio statybos rūšys“;
- STR 1.02.01:2017 „Statybos dalyvių atestavimo ir teisės pripažinimo tvarkos aprašas“;
- STR 1.04.02:2011 „Inžineriniai geologiniai ir geotechniniai tyrimai“;
- STR 1.05.01:2017 „Statybą leidžiantys dokumentai. Statybos užbaigimas. Statybos sustabdymas. Savavališkos statybos padarinių šalinimas. Statybos pagal neteisėtai išduotą statybą leidžiantį dokumentą padarinių šalinimas“;
- STR 2.01.02:2016 „Pastatų energinio naudingumo projektavimas ir sertifikavimas“;
- STR 2.03.01:2001 „Statiniai ir teritorijos. Reikalavimai žmonių su negalia reikmėms“;
- STR 2.02.02:2004 „Visuomeninės paskirties statiniai“;
- STR 2.01.01(1):2005 „Esminis statinio reikalavimas. „Mechaninis atsparumas ir pastovumas““;
- STR 2.01.01(2):1999 „Esminiai statinio reikalavimai. Gaisrinė sauga“;
- STR 2.01.01(3):1999 „Esminiai statinio reikalavimai. Higiena, sveikata, aplinkos apsauga“;
- STR 2.01.01(4):2008 „Esminiai statinio reikalavimai. Naudojimo sauga.“;
- STR 2.01.01(5):2008 „Esminis statinio reikalavimas. Apsauga nuo triukšmo.“;
- STR 2.01.01(6):2008 „Esminis statinio reikalavimas. Energijos taupymas ir šilumos išsaugojimas.“;
- STR 2.03.01:2001 „Statiniai ir teritorijos. Reikalavimai žmonių su negalia reikmėms“;
- HN 36:2002 „Draudžiamos ir ribojamos medžiagos“;

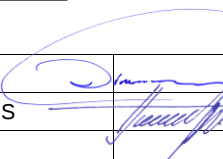0	2019-12	PROJEKTINIAI PASIŪLYMAI			
LAIDA	IŠLEIDIMO DATA	LAIDOS STATUSAS. KEITIMO PRIEŽASTIS (JEI TAIKOMA)			
KVAL. PATV. DOK. NR.	SIMPER		STATINIO PROJEKTO PAVADINIMAS SPORTO PASKIRTIES PASTATO (TRIBŪNOS) STATYBOS, SPORTO PASKIRTIES INŽINERINIŲ STATINIŲ (STADIONO, TENISO IR TINKLINIO AIKŠTELIŲ) REKONSTRAVIMO PROJEKTAS, STUDENTŲ G. 1, AKADEMIJOS MIESTELIS, KAUNO RAJONAS		
27831	PV	LUKAS DIMAVIČIUS		STATINIO NUMERIS, DOKUMENTO PAVADINIMAS	
A 1532	PDV	ANTANAS JONAUSKIS		AIŠKINAMASIS RAŠTAS	
				0	
LT	STATYTOJAS IR (ARBA) UŽSAKOVAS		DOKUMENTO ŽYMUO		LAPAS
	VYTAUTO DIDŽIOJO UNIVERSITETAS		19/021-PP.AR		LAPŲ
				1	4

3.2. Statinio statybos vieta, sklypo aprašymas.

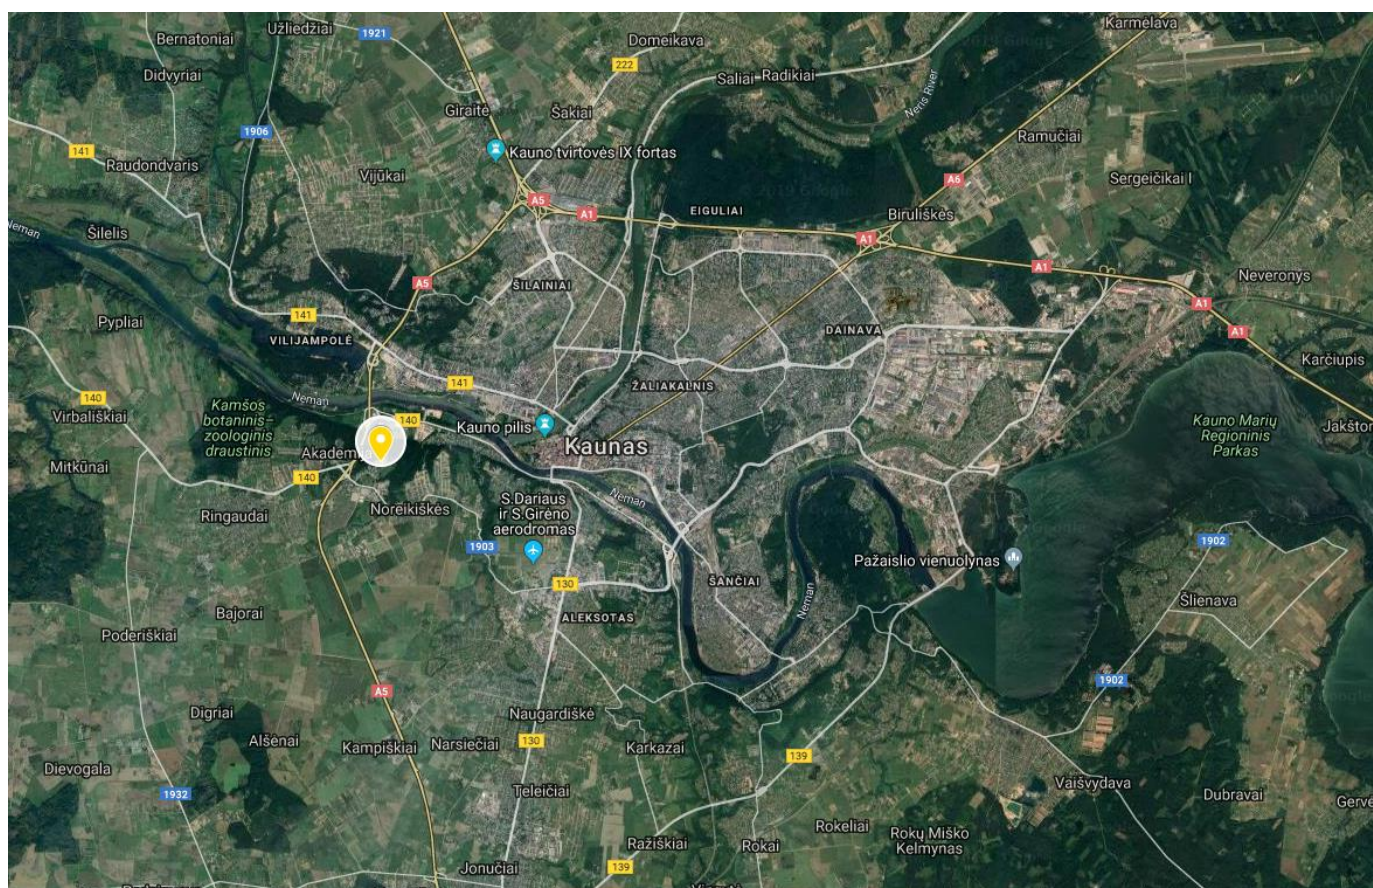

Pav. 1. Objekto vieta Kauno rajone.



Pav. 2. Projektuojamų statinių situacijos schema.

DOKUMENTO ŽYMUO	LAPAS	LAPŲ	LAIDA
19/021-PP.AR	2	4	0

Geografinė vieta: projektuojamų sporto paskirties pastato ir statinių sklypo adresas yra Kauno rajono savivaldybė, Akademijos seniūnija, Akademijos miestelis, Studentų g. 1. Žemės sklypo kadastrinis Nr.: 5250/0006:142 Noreikiškių k.v. Pagrindinė naudojimo paskirtis – kita. Naudojimo būdas – visuomeninės paskirties teritorijos. Naudojimo pobūdis – mokslo, kultūros, sporto ir gydymo paskirties pastatų bei statinių statybos. Žemės sklypo plotas – 368369 m². Žemės sklypas nuosavybės teise priklauso – Lietuvos Respublikai a.k. 111105555. Yra sudaryta panaudos sutartis, panaudos gavėjas – Aleksandro Stulginskio universitetas, a.k. 111950962.

Klimato sąlygos: remiantis Lietuvos Respublikos klimato rajonavimo schema, Kauno miestas priklauso Vidurio žemumos rajonui, Nemuno žemupio parajoniui. Šis parajonis pasižymi tokiomis klimato sąlygomis:

Terminės sąlygos vasarą (šilumos kiekis vegetaciniu laikotarpiu) $\Sigma T > 10^\circ$: 2200 – 2300;

Absoliutinių temperatūros minimumų vidurkis žiemą: -24°C ;

Kritulių kiekis per metus (mm): 650 – 750;

Laikotarpio su sniego danga trukmė (dienomis): 70 – 80;

Laikotarpio be šalnų trukmė (dienomis): 150 – 160;

Vėjo kryptis ir stiprumas: vyraujančios vėjo kryptys yra vakarų, pietvakarių, pietų, pietryčių. Vėjo greitis – 3,5 – 4,0 m/s.

Projektuojamo pastato funkcinė grupė P.2.14 – Sporto paskirties pastatai.

Žemės reljefas: teritorijos reljefas, kurioje projektuojami sporto komplekso statiniai, yra lygus. Vyraujanti žemės paviršiaus altitudė - 69,00 ± 1,5 virš jūros lygio.

Sklype esantys statiniai: Bendrabutis (6A4p), Valgykla (4E2p), Mokslo įstaiga (9C2p), Pirtis (10L3p), Garažas su laboratorijos patalpomis (11G1p), Mokomasis korpusas (14C3p), Mechaninės dirbtuvės (15P2p), Garažas (16G1p), Mokomasis korpusas (22C5p), Aptverta krepšinio aikštė (b39), Aptverta tinklinio aikštė (b40), Aptverta teniso aikštė (b41), Sporto aikštelė (b42), Paminklo postamentas (e1), Paminklo postamentas (e2), Paminklo postamentas (e3), Paminklo postamentas (e4), Paminklo postamentas (e5), Paminklo postamentas (e6), Kiemo aikštelė (b38), Stadionas (b5, b4), Šaligatvis su aikšte (b43, b44), Stogastulpio postamentas (e7, e8, e9), Takas (b6), Takas (b7), Kelio užtvaras (S1), Kelio užtvaras (S2), Kelio užtvaras (S3), Kelio užtvaras (S4), Kiemo aikštelė, privažiavimas (b13), Takas (b14), Aikštelė (b17), Takas (b19), Takas (b21), Aikštelė (b22), Pėsčiųjų takai (b1 4092 kv.m., b2 671 kv.m.), Kiemo statiniai (b15, b16), Kiemo statiniai (b23-b25), Aikštelės (b26-b32), Takai (b11, b12), Kiemo statiniai (b18, b20).

Sklype esami inžineriniai tinklai: vandentiekio ir nuotekų šalinimo, elektrotechnikos, elektroninių ryšių (telekomunikacijų), dujotiekio, šilumos tinklai.

Kultūros paveldo vertybių sklype nėra.

Aplinkinis užstatymas: Žemės sklype yra išvystyta infrastruktūra (takai, keliai, asfaltuotos, betonuotos aikštelės ir kt.), esami įvairių paskirčių pastatai (administracinės, gyvenamosios, mokslo ir t.t.), maždaug 50% sklypo sudaro žalia veja su augančiais medžiais. Aplink sklypą nuo vakarinės – šiaurinės – rytinės pusės ribojasi miškas.

Šiuo projektu medžiai ir kiti želdiniai nebus kertami, projektuojami statiniai nepatenka į sklype esančias saugotinas zonas: Kamšos botaninį – zoologinį draustinį (Kamšos miškas), saugotinus medžių ir krūmų želdinius, augančius ne miško žemėje.

Projektavimo metu buvo atlikta sklypo bei aplinkinės teritorijos topografinė nuotrauka. Koordinatų sistema – LKS-94, aukščių sistema – LAS07.

3.3. Projektuojamų statinių sąrašas, pagrindinės charakteristikos, paskirtis

Eil. Nr.	Pavadinimas	Statinio kategorija	Statybos rūšis
1.	Sporto paskirties pastatas (tribūnos)	Ypatingas	Nauja statyba
2.	Sporto paskirties inžinerinis statinys (stadionas) – b4, b5	Nesudėtingas statinys	Rekonstravimas
3.	Sporto paskirties inžinerinis statinys (tinklinio aikštė) – b40	Nesudėtingas statinys	Rekonstravimas
4.	Sporto paskirties inžinerinis statinys (teniso aikštė) - b41	Nesudėtingas statinys	Rekonstravimas
5.	Kitos paskirties inžinerinis statinys (šaligatvis) – b43	Nesudėtingas statinys	Rekonstravimas
6.	Kitos paskirties inžinerinis statinys (aikštelė) – b44	Nesudėtingas statinys	Rekonstravimas
7.	Kitos paskirties inžinerinis statinys (šaligatvis)	Nesudėtingas statinys	Nauja statyba
8.	Kitos paskirties inžinerinis statinys (aikštelė)	Nesudėtingas statinys	Nauja statyba
9.	Kitos paskirties inžinerinis statinys (tvora)	Nesudėtingas statinys	Nauja statyba

3.4. Pastatų (patalpų) funkcinio ryšio ir zonavimo sprendiniai

Sporto salės pastate projektuojamos šios patalpos: vestibulis, rūbinė, sporto salė su persirengimo patalpomis, dušų, WC patalpomis, koridorius, holas, kabinetai, WC / dušai pritaikyti neįgaliesiems, treniruoklių salė, sandėlis, patalpos inžineriniams įrenginiams.

DOKUMENTO ŽYMUO	LAPAS	LAPŲ	LAIDA
19/021-PP.AR	3	4	0

Projektuojama sporto salė pritaikyta krepšinio arba rankinio varžyboms su transformuojamoms tribūnomis. Tribūnose numatomas didžiausias žiūrovų kiekis 300 žmonių.

Projektuojamos tribūnos žiūrovams. Dalis tribūnų įrengiamos ant sporto salės pastato eksploatuojamo stogo, kita dalis – šalia pastato. Tribūnose žiūrovų vietų skaičius numatomas apie 1000 vnt. Treniruoklių salėje žmonių skaičius vienu metu bus ne didesnis negu 48.

3.5. Sanitarinio buitinio darbuotojų aptarnavimo ir maitinimo sprendiniai

Pastate dirbs daugiausiai penki darbuotojai vienu metu. Patalpos, skirtos darbuotojų maitinimui, neprojektuojamos. Sanitarinio buitinio darbuotojų aptarnavimui projektuojamos WC patalpos / dušinės.

3.6. Neįgaliųjų specifinių poreikių tenkinimo sprendiniai

Projektuojamame pastate yra užtikrinta galimybė žmonėms su negalia savarankiškai į juos patekti, laisvai judėti ir naudotis visomis pagrindinėmis ir pagalbinėmis lankytojams skirtomis patalpomis. Visi žmonių su negalia judėjimo trasų paviršiai yra lygūs, kieti, pakankamai šiurkštūs. Pastatas projektuojamas vieno aukšto su ne mažiau kaip 850 mm pločio švariomis durų angomis. Slenksčiai ties lauko durimis yra įrengiami ne aukštesni nei 20 mm. Patekimui į tribūnas, esančias virš sporto salės stogo konstrukcijų, projektuojamas liftas, skirtas neįgaliesiems. WC / dušų patalpos, koridoriai, durų pločiai ir kiti projektiniai sprendiniai privalo atitikti STR 2.03.01:2019 – „Statinių prieinamumas“, XIII skyriaus reikalavimus.

Minimalus skaičius įrengtų vietų vežimėliais judantiems asmenims salės tribūnose - 6 vietos. Minimalus skaičius sėdimų vietų su pakeliamais ranktūriais ar be ranktūrių persėdimui iš vežimėlio – 3 vietos

Minimalus skaičius įrengtų vietų vežimėliais judantiems asmenims lauko tribūnose - 10 vietų. Minimalus skaičius sėdimų vietų su pakeliamais ranktūriais ar be ranktūrių persėdimui iš vežimėlio – 4 vietos

Vieną vietą sudaro 850 x 1200 mm aikštelė. Minimalus skaičius sėdimų vietų su pakeliamais ranktūriais ar be ranktūrių persėdimui iš vežimėlio įrengiamas salėse su įtvirtintomis kėdėmis. Greta jų privalo būti palikta ne mažesnė kaip 900 x 1400 mm vieta vežimėliui.

3.7. Susisiekimo komunikacijų, statybos sklypo susisiekimo komunikacijų aprašymas

Sporto paskirties pastato (tribūnų) parenkama grindų paviršiaus altitudė (0.00m) atitinka 69,70m absoliutinę altitudę.

Susisiekimo komunikacijų projektavimo ribose esami žemės paviršiaus aukščiai svyruoja nuo 67,5 m iki 71,00 m. Pagal STR 2.03.01:2019 „Statinių prieinamumas“ susisiekimo komunikacijos projektuojamos ne siauresnės kaip 1200 mm pločio. Jų išilginis nuolydis ne didesnis kaip 5 %, skersinis nuolydis ne didesnis kaip 3,3 %.

Takai, kuriais naudosis pėstieji, projektuojami mažiausiai 2000mm pločio. Takai skirti tiek pėstiesiems, tiek specialiajam transportui ar automobiliams – ne siauresni negu 3500 mm.

Aptarnaujančiojo ir specialiojo autotransporto patekimas į projektuojamą sklypo teritoriją galimas iš Studentų gatvės.


Pagal STR 2.06.04:2014 „Gatvės ir vietinės reikšmės keliai“ 30 lentelės reikalavimus atliekami skaičiavimai automobilių stovėjimo vietų poreikiui:

- Pagal lauko tribūnų plotą – $900:10=90$ vnt.
- Pagal vidaus tribūnų plotą – $200:10=20$ vnt.
- Pagal sporto salių plotą – $89:30=3$ vnt.


Bendras reikalingas vietų skaičius – $90+20+3 = 113$ vnt.

Iš reikalingų 113 automobilių stovėjimo vietų, 83 projektuojamos ir numatoma panaudoti 30 vietų esamoje automobilių stovėjimo aikštelėje.

DOKUMENTO ŽYMUO	LAPAS	LAPŲ	LAIDA
19/021-PP.AR	4	4	0

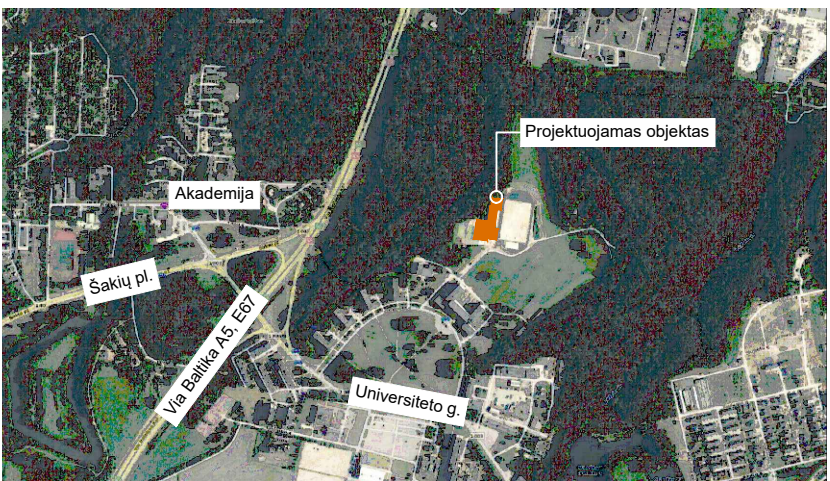

SITUACIJOS SCHEMA

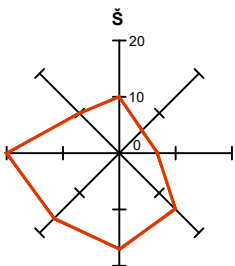

VYRAUJANČIOS VĖJO KRYPTYS




EKSPLIKACIJA

ŽYMĖJIMAS	PAVADINIMAS
1	Sporto paskirties pastatas (tribūnos)
2	Rekonstruojamas stadionas
3	Rekonstruojama teniso aikštelė
4	Rekonstruojama lauko papildomo aikštelė
5	Automobilių stovėjimo aikštelė
6	Perkeliamas persirengimo modulis
7	Esama universali aikštelė
8	Esama lauko treniruoklių aikštė
9	Esama modulinė transformatorinė
10	Esamas VDU ŽŪA centrinių rūmų pastatas


ŽYMĖJIMAI

ŽYMĖJIMAS	PAVADINIMAS
—	Sklypo riba
—	Projektuojamas naujas statinys
—	Perkeliamas persirengimo modulis
—	Esami statiniai
—	Esama asfaltbetonio danga
—	Esama betono trinkelų danga
—	Esama betono plytelių danga
—	Esama plastikinio korio danga
—	Esamos sportinės dangos
—	Esama tvora
—	Projektu Nr. 15/011-TP, 2015 m. suprojektuota betono trinkelų danga
—	Projektuojama guminė sportinė danga
—	Projektuojama sportinė žolės danga
—	Projektuojama asfaltbetonio danga


B	2019.12	PROJEKTINIAI PASIŪLYMAI			
0	2007	STATYBOS LEIDIMUI, KONKURSUI			
LAIDA	ĮŠLEIDIMO DATA	LAIDOS STATUSAS. KEITIMO PRIEŽASTIS (JEI TAIKOMA)			
KVAL. PATV. DOK. NR.	SIMPER		STATINIO PROJEKTO PAVADINIMAS SPORTO PASKIRTIES PASTATO (TRIBŪNOS) STATYBOS, SPORTO PASKIRTIES INŽINERINIŲ STATINIŲ (STADIONO, TENISO IR TINKLINIO AIKŠTELIŲ) REKONSTRAVIMO PROJEKTAS, STUDENTŲ G. 1, AKADEMIJOS MIESTELIS, KAUNO RAJONAS		
27831	PV	L. DIMAVIČIUS	DOKUMENTO PAVADINIMAS		LAIDA
A1532	PDV	A. JONAUSKIS	SKLYPO PLANAS M 1:1000		B
0040370	ARCH	G. USELIS			
LT	STATYTOJAS IR (ARBA) UŽSAKOVAS VYTAUTO DIDŽIOJO UNIVERSITETAS		DOKUMENTO ŽYMUO 19/021-PP-SP.01		LAPAS 1
					LAPŲ 1

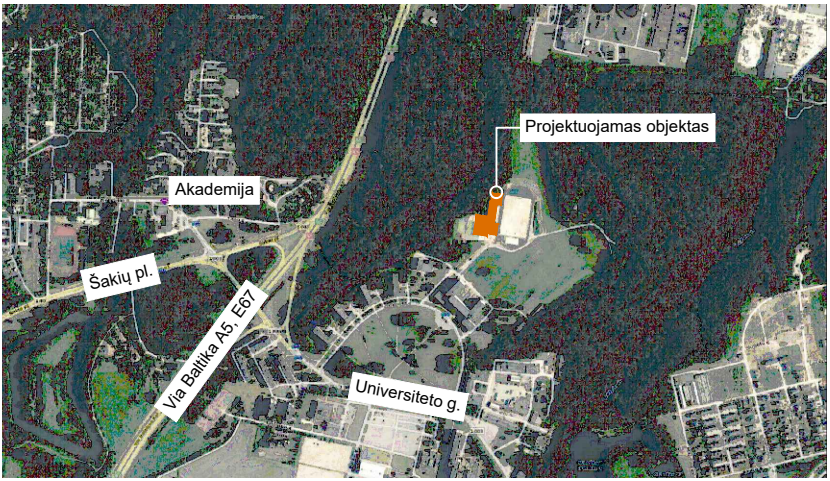

SITUACIJOS SCHEMA

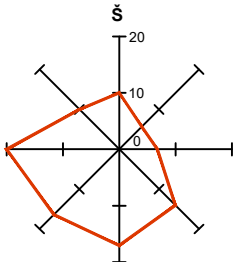

VYRAUJANČIOS VĖJO KRYPTYS

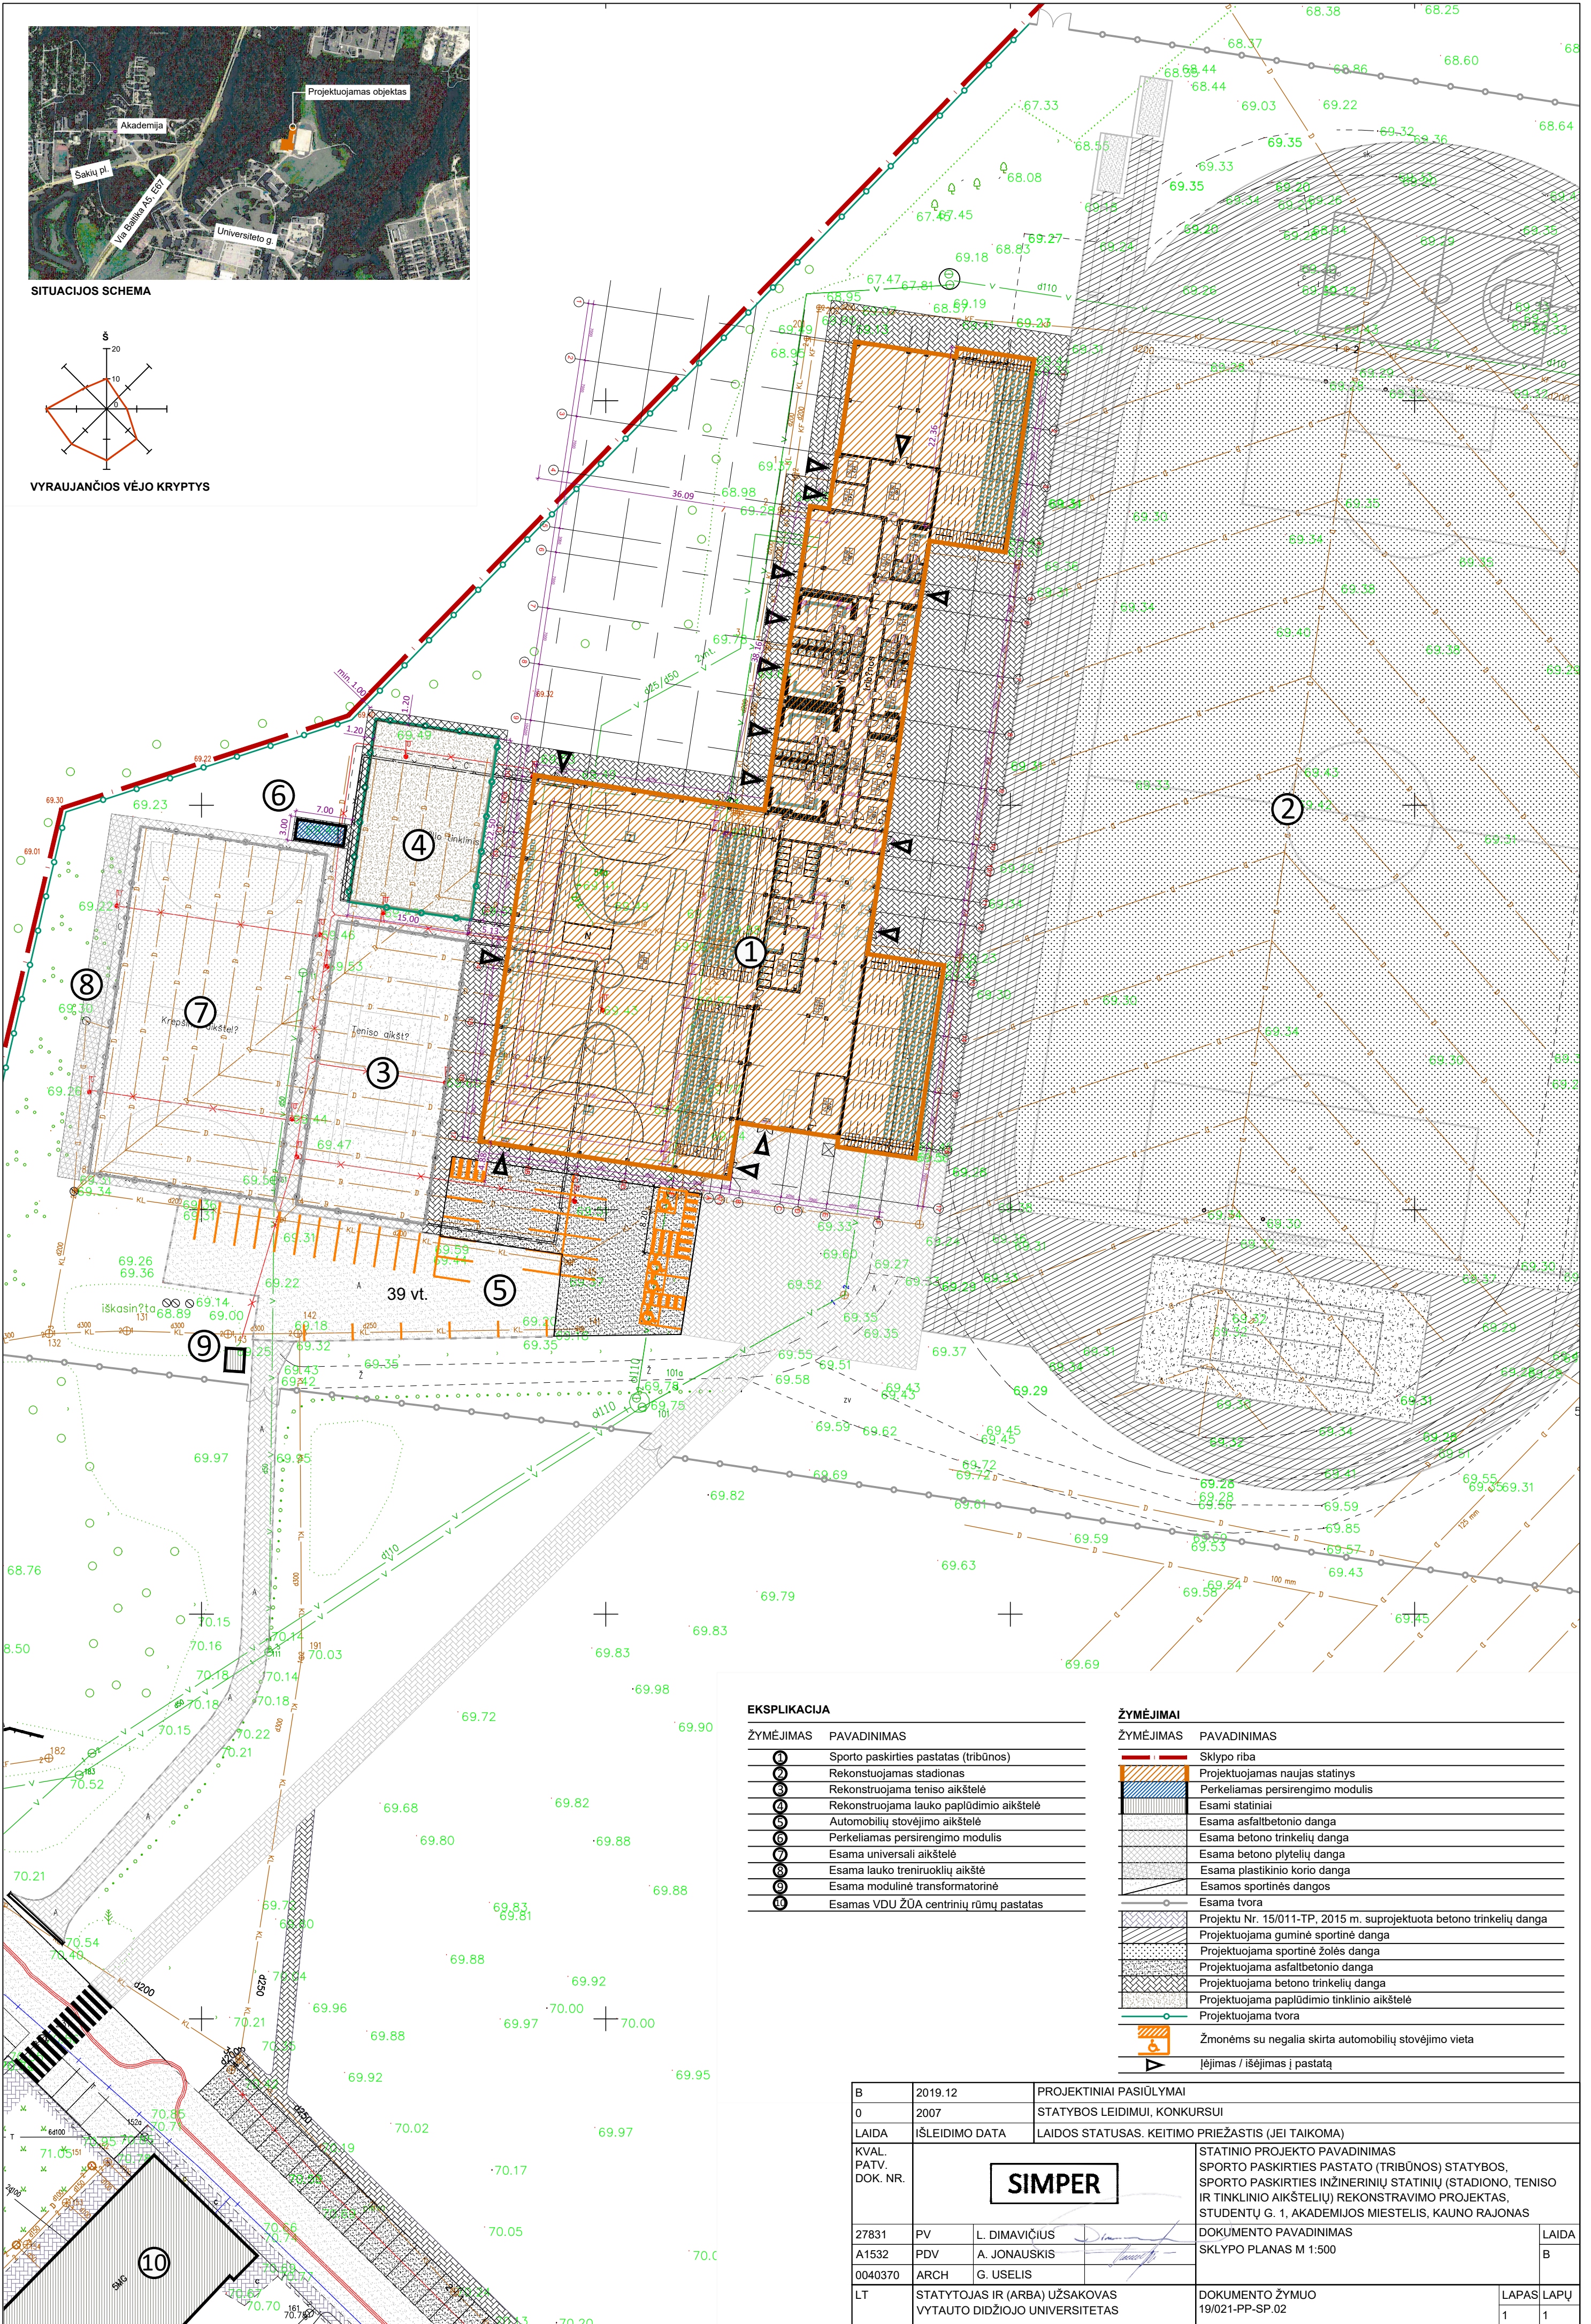


EKSPLIKACIJA

ŽYMĖJIMAS	PAVADINIMAS
1	Sporto paskirties pastatas (tribūnos)
2	Rekonstruojamas stadionas
3	Rekonstruojama teniso aikštelė
4	Rekonstruojama lauko papildymo aikštelė
5	Automobilių stovėjimo aikštelė
6	Perkeliamas persirengimo modulis
7	Esama universali aikštelė
8	Esama lauko treniruoklių aikštė
9	Esama modulinė transformatorinė
10	Esamas VDU ŽŪA centrinių rūmų pastatas


ŽYMĖJIMAI

ŽYMĖJIMAS	PAVADINIMAS
[Red line]	Sklypo riba
[Orange hatched]	Projektuojamas naujas statinys
[Blue hatched]	Perkeliamas persirengimo modulis
[Grey hatched]	Esami statiniai
[Dark grey hatched]	Esama asfaltbetonio danga
[Light grey hatched]	Esama betono trinkelų danga
[White hatched]	Esama betono plytelių danga
[Dark grey hatched]	Esama plastikinio korio danga
[Light grey hatched]	Esamos sportinės dangos
[Dotted line]	Esama tvora
[Dotted line]	Projektu Nr. 15/011-TP, 2015 m. suprojektuota betono trinkelų danga
[Dotted line]	Projektuojama guminė sportinė danga
[Dotted line]	Projektuojama sportinė žolės danga
[Dotted line]	Projektuojama asfaltbetonio danga
[Dotted line]	Projektuojama betono trinkelų danga
[Dotted line]	Projektuojama papildymo tinklinio aikštelė
[Dotted line]	Projektuojama tvora
[Orange square]	Žmonėms su negalia skirta automobilių stovėjimo vieta
[Triangle]	Iėjimas / išėjimas į pastatą


B	2019.12	PROJEKTINIAI PASIŪLYMAI
0	2007	STATYBOS LEIDIMUI, KONKURSUI
LAIDA	ISLEIDIMO DATA	LAIDOS STATUSAS. KEITIMO PRIEŽASTIS (JEI TAIKOMA)
KVAL. PATV. DOK. NR.	SIMPER	
27831	PV	L. DIMAVIČIUS
A1532	PDV	A. JONAUSKIS
0040370	ARCH	G. USELIS
LT	STATYTOJAS IR (ARBA) UŽSAKOVAS	DOKUMENTO ŽYMUO
	VYTAUTO DIDŽIOJO UNIVERSITETAS	19/021-PP-SP.02
		LAPAS LAPŲ
		1 1

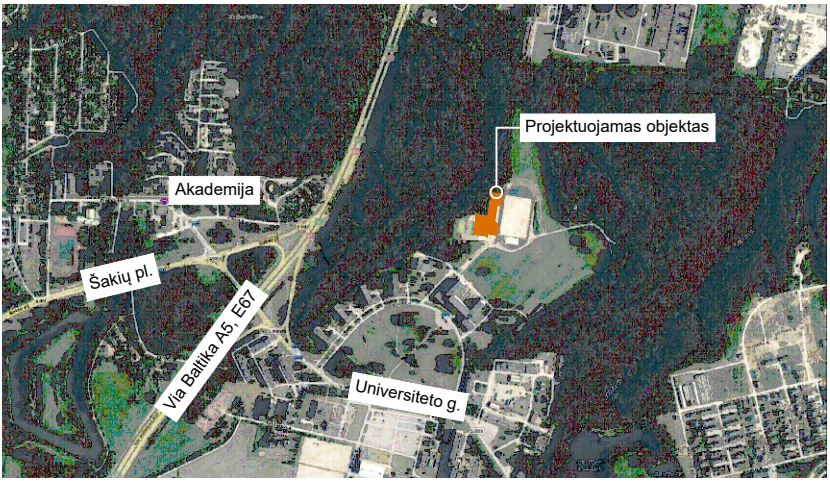

SITUACIJOS SCHEMA

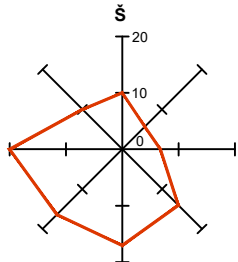

VYRAUJANČIOS VĖJO KRYPTYS

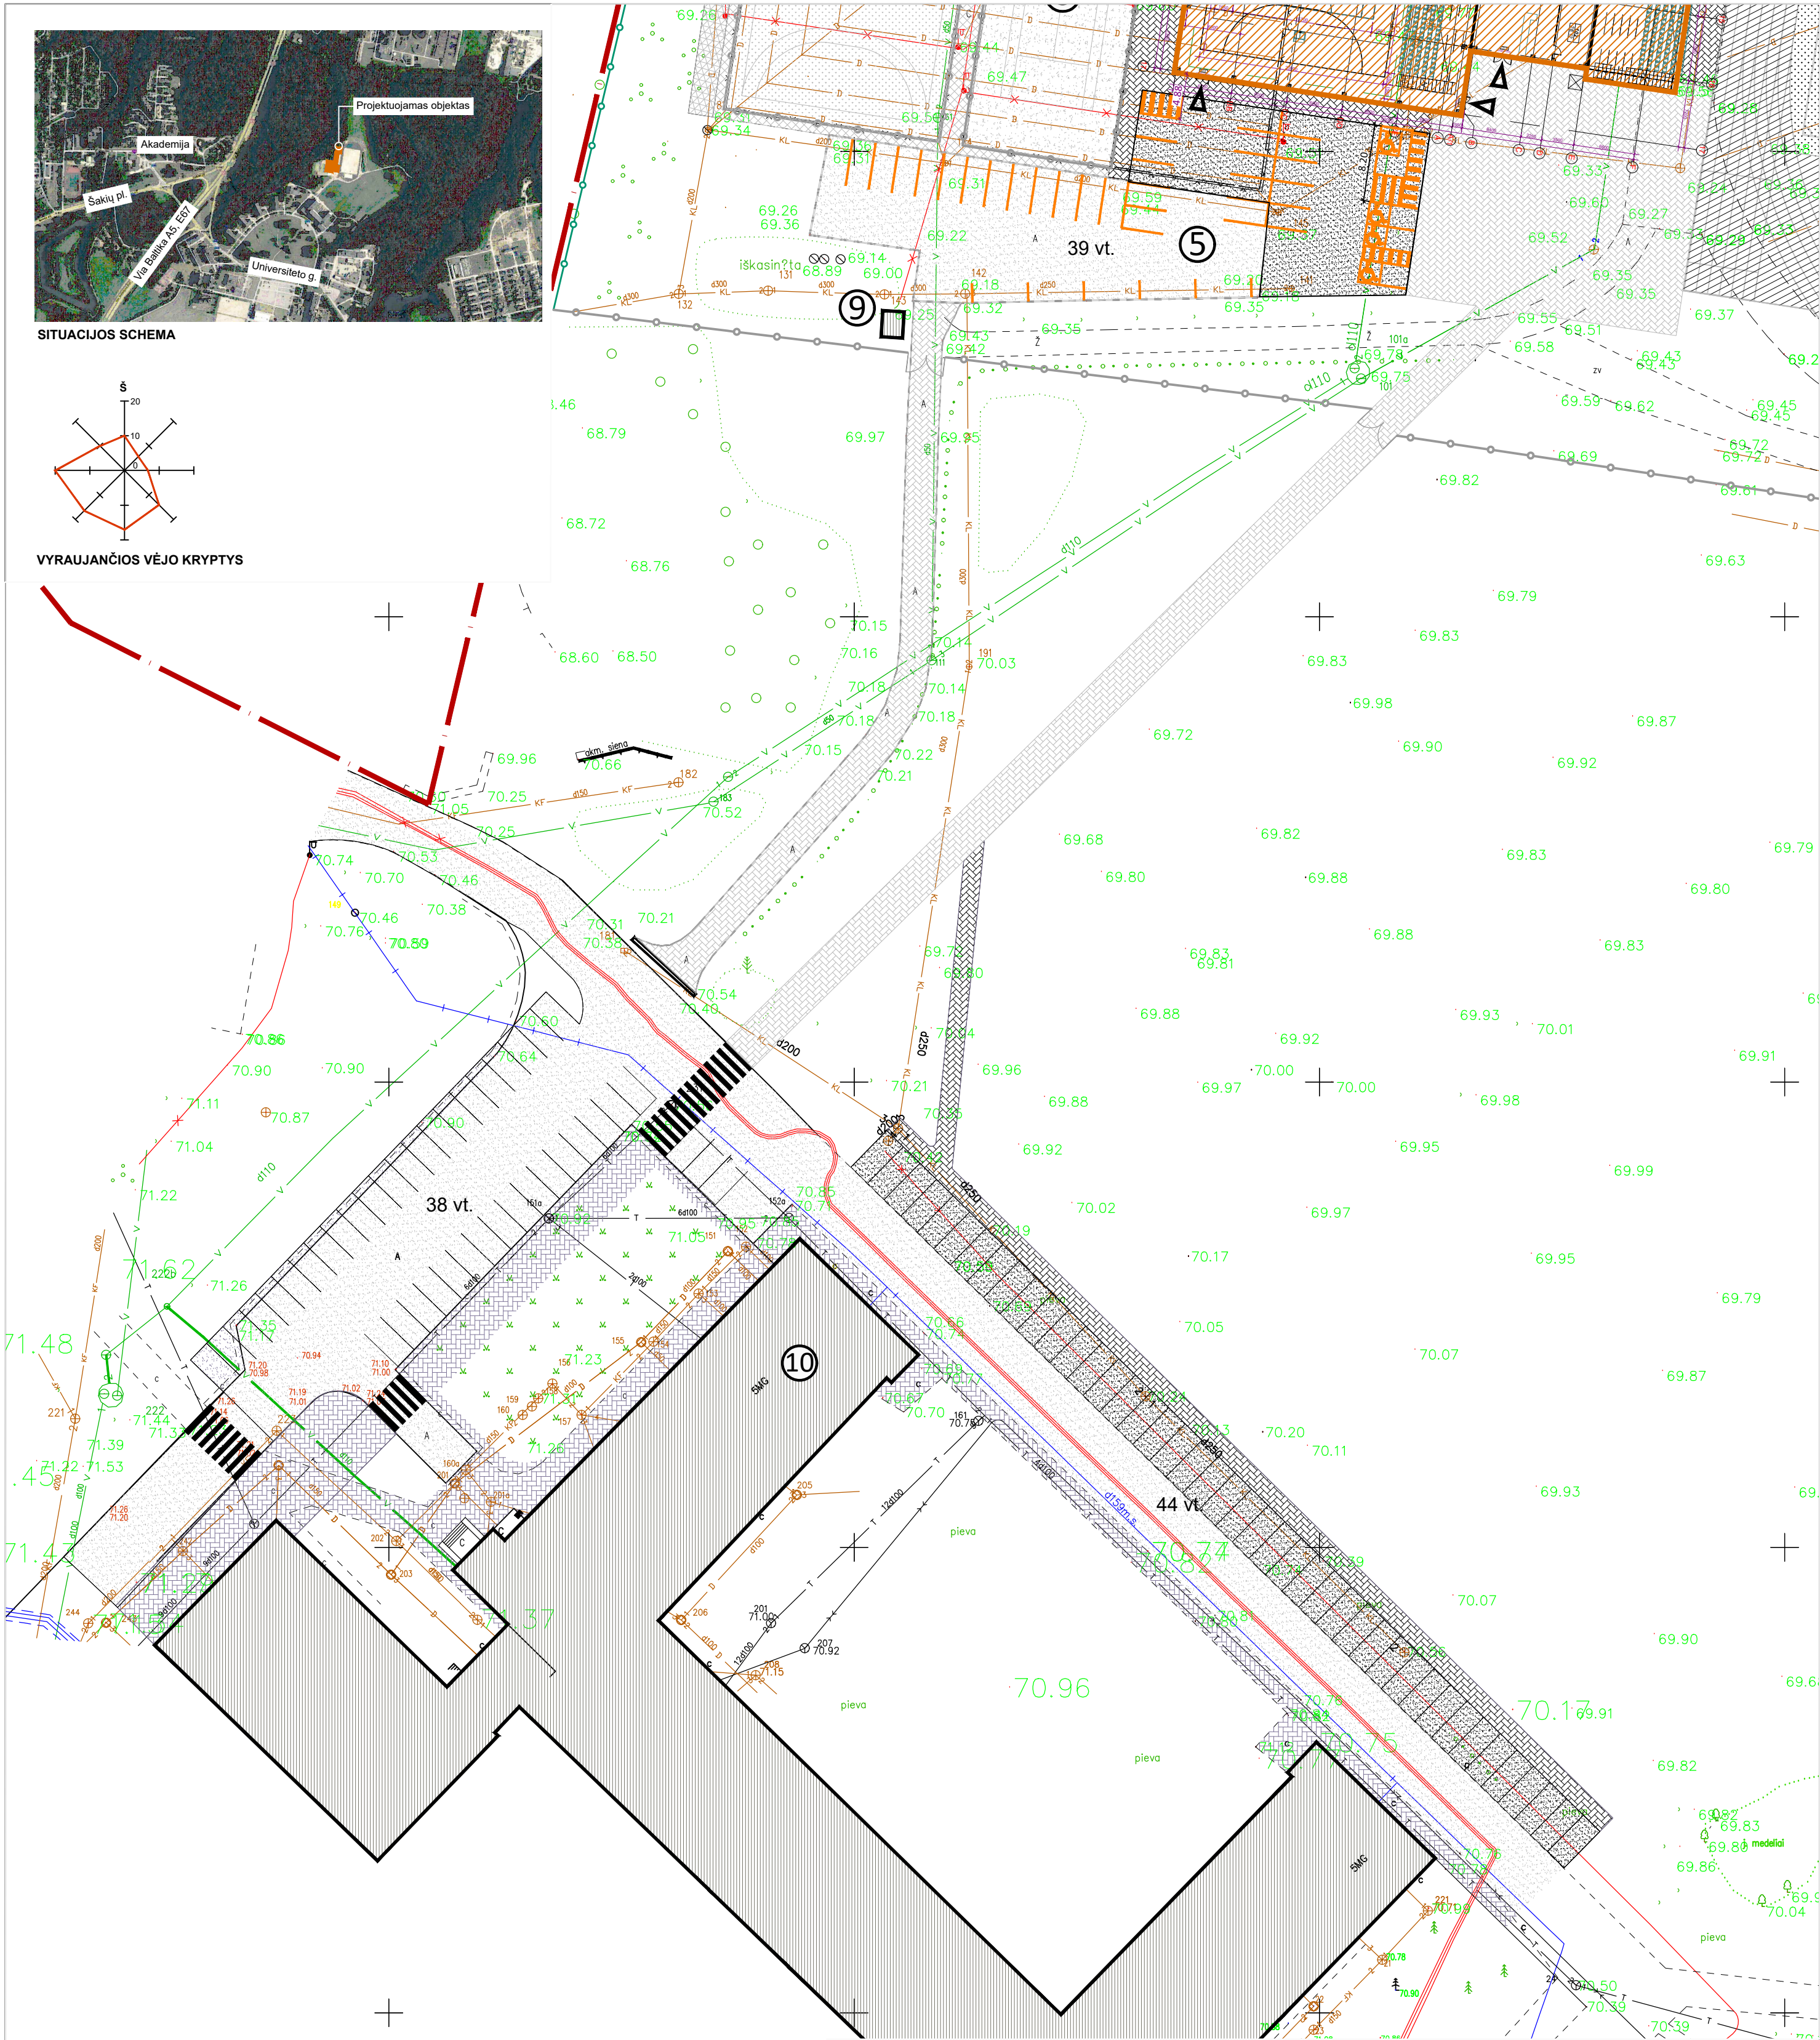

EKSPLIKACIJA


ŽYMĖJIMAS	PAVADINIMAS
1	Sporto paskirties pastatas (tribūnos)
2	Rekonstruojamas stadionas
3	Rekonstruojama teniso aikštelė
4	Rekonstruojama lauko paplūdimio aikštelė
5	Automobilių stovėjimo aikštelė
6	Perkeliamas persirengimo modulis
7	Esama universali aikštelė
8	Esama lauko treniruoklių aikštė
9	Esama modulinė transformatorinė
10	Esamas VDU ŽOA centrinių rūmų pastatas

ŽYMĖJIMAI

ŽYMĖJIMAS	PAVADINIMAS
1	Sklypo riba
2	Projektuojamas naujas statinys
3	Perkeliamas persirengimo modulis
4	Esami statiniai
5	Esama asfaltbetonio danga
6	Esama betono trinkelų danga
7	Esama betono plytelių danga
8	Esama plastikinio korio danga
9	Esamos sportinės dangos
10	Esama tvora
11	Projektu Nr. 15/011-TP, 2015 m. suprojektuota betono trinkelų danga
12	Projektuojama guminė sportinė danga
13	Projektuojama sportinė žolės danga
14	Projektuojama asfaltbetonio danga

B	2019.12	PROJEKTINIAI PASIŪLYMAI
0	2007	STATYBOS LEIDIMUI, KONKURSUI
LAIDA	ISLEIDIMO DATA	LAIDOS STATUSAS. KEITIMO PRIEŽASTIS (JEI TAIKOMA)
KVAL. PATV. DOK. NR.	SIMPER	
27831	PV	L. DIMAVIČIUS
A1532	PDV	A. JONAUSKIS
0040370	ARCH	G. USELIS
LT	STATYTOJAS IR (ARBA) UŽSAKOVAS VYTAUTO DIDŽIOJO UNIVERSITETAS	
DOKUMENTO ŽYMUO 19/021-PP-SP.03		LAPAS LAPŲ 1 1

01. PIRMO AUKŠTO PLANAS

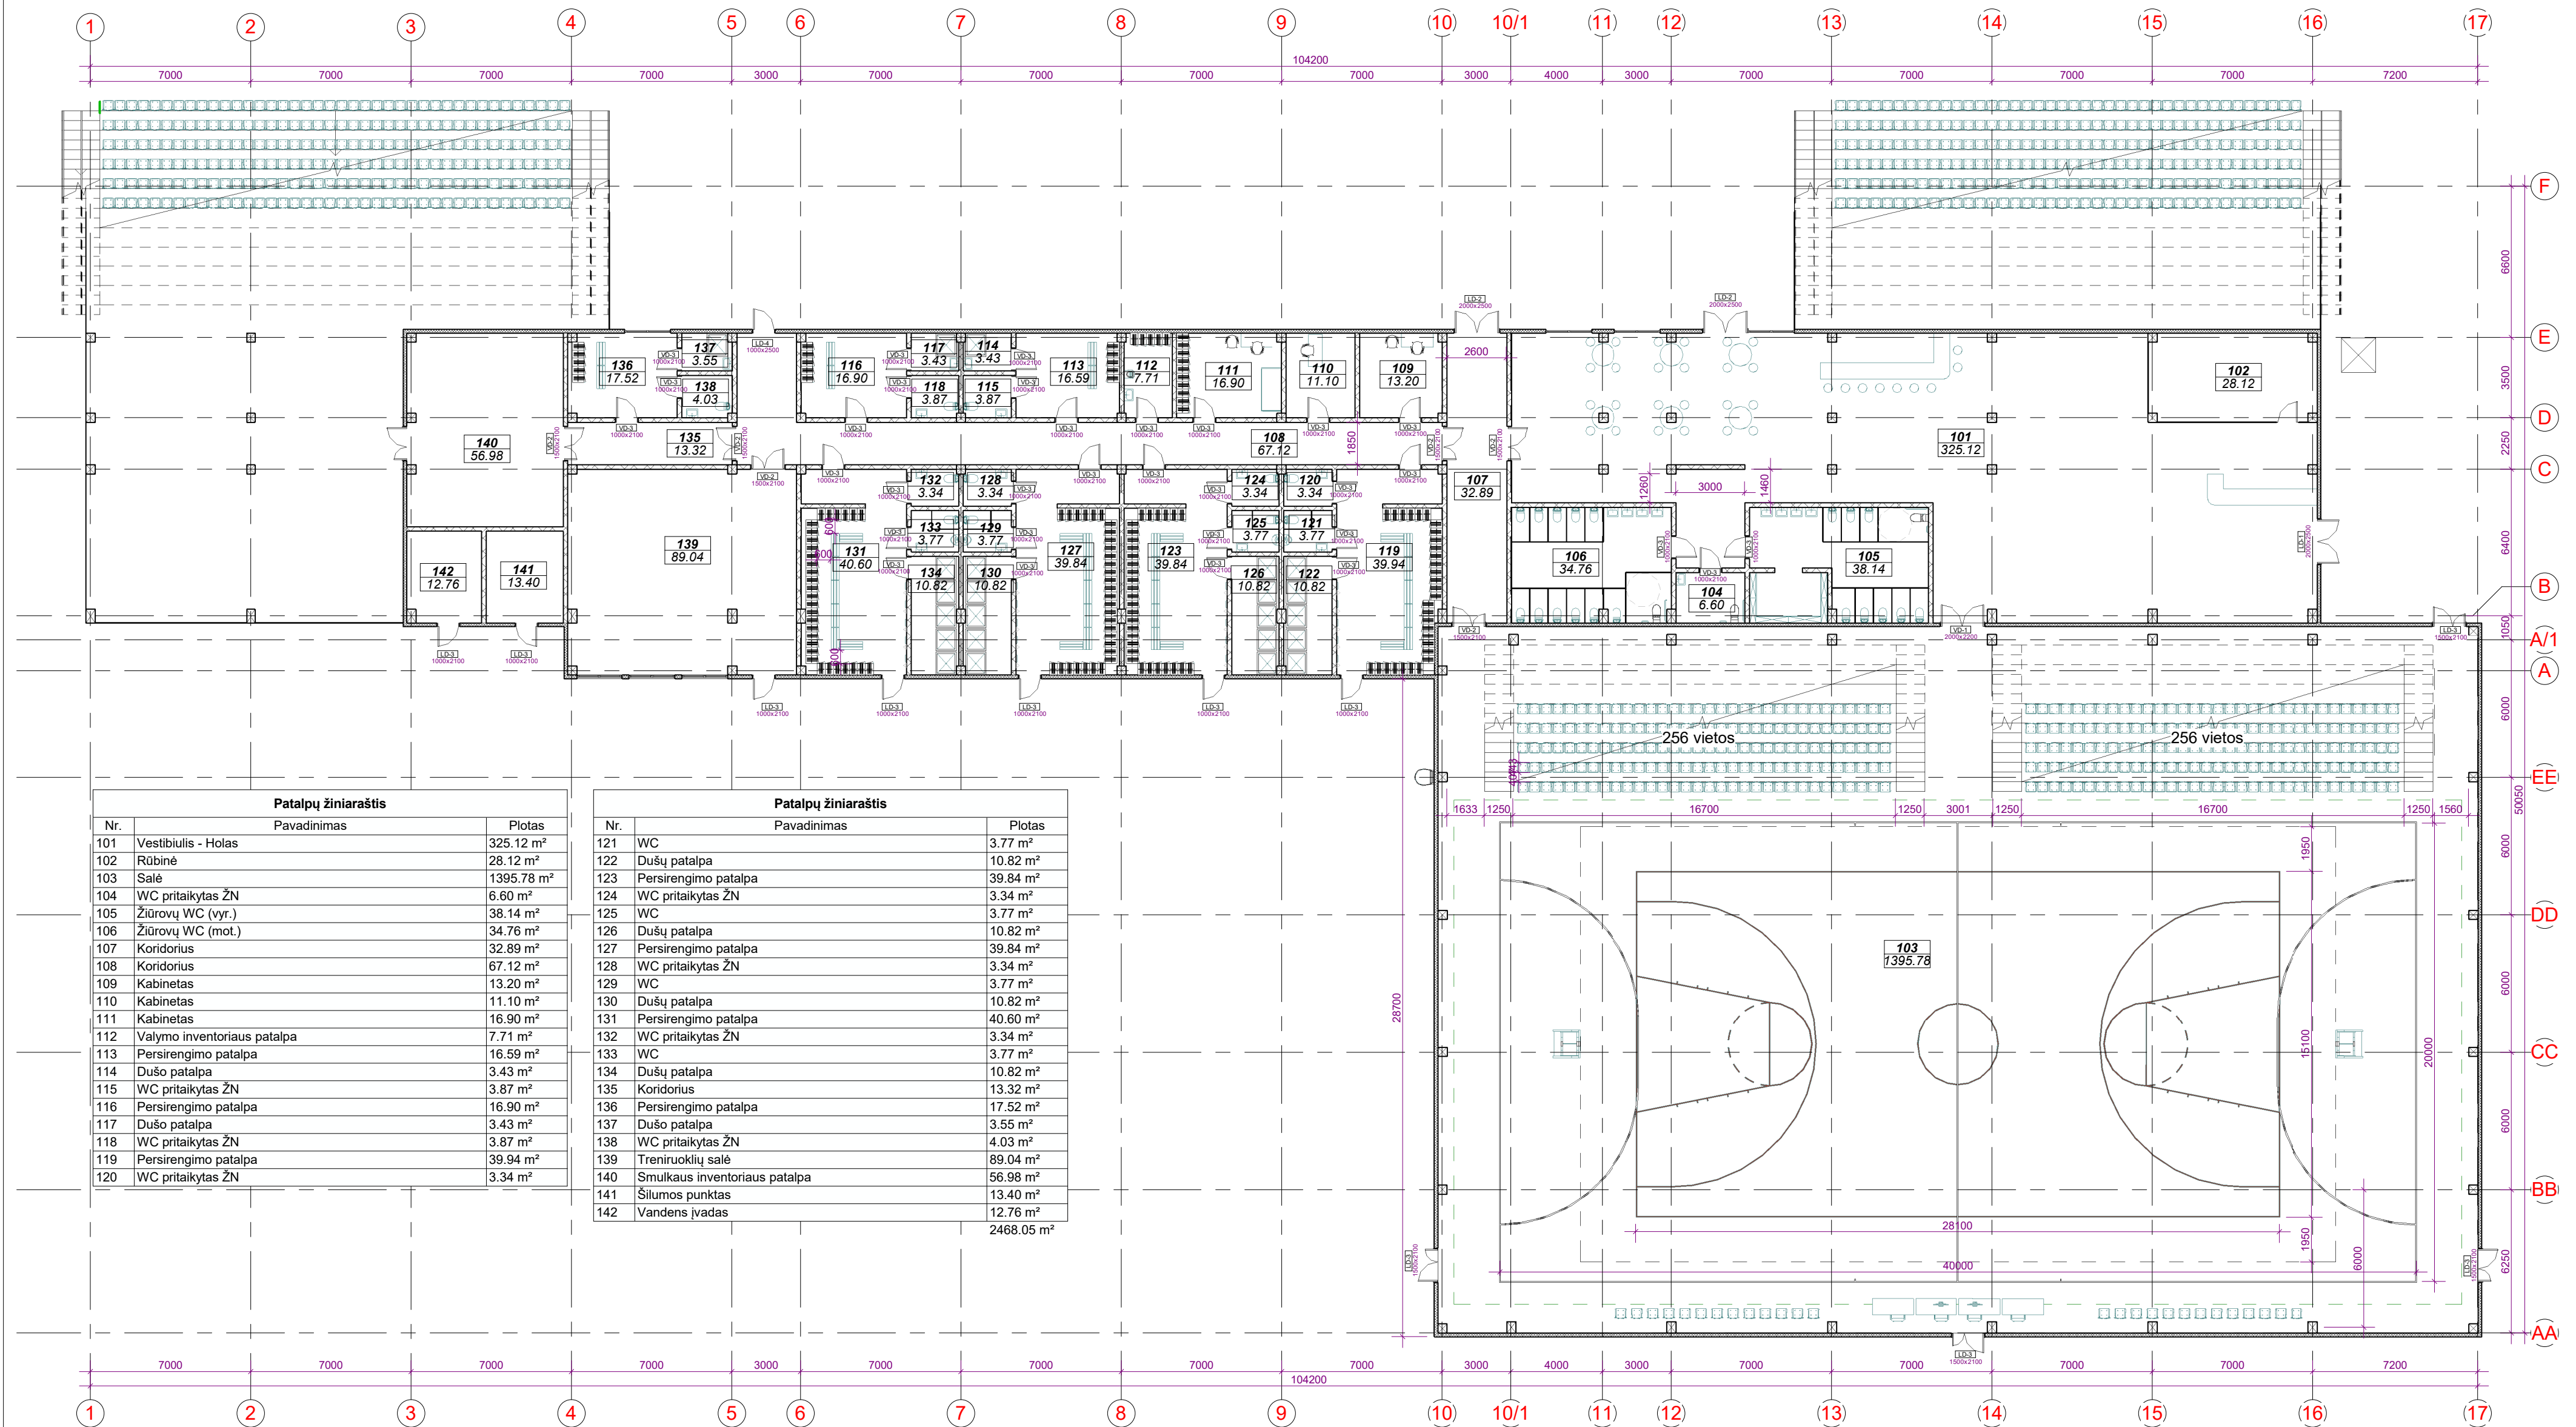


Patalpų žiniaraštis		
Nr.	Pavadinimas	Plotas
101	Vestibulis - Holas	325.12 m²
102	Rūbinė	28.12 m²
103	Salė	1395.78 m²
104	WC pritaikytas ŽN	6.60 m²
105	Žiūrovų WC (vyr.)	38.14 m²
106	Žiūrovų WC (mot.)	34.76 m²
107	Koridorius	32.89 m²
108	Koridorius	67.12 m²
109	Kabinetas	13.20 m²
110	Kabinetas	11.10 m²
111	Kabinetas	16.90 m²
112	Valymo inventoriaus patalpa	7.71 m²
113	Persirengimo patalpa	16.59 m²
114	Dušo patalpa	3.43 m²
115	WC pritaikytas ŽN	3.87 m²
116	Persirengimo patalpa	16.90 m²
117	Dušo patalpa	3.43 m²
118	WC pritaikytas ŽN	3.87 m²
119	Persirengimo patalpa	39.94 m²
120	WC pritaikytas ŽN	3.34 m²


Patalpų žiniaraštis		
Nr.	Pavadinimas	Plotas
121	WC	3.77 m²
122	Dušų patalpa	10.82 m²
123	Persirengimo patalpa	39.84 m²
124	WC pritaikytas ŽN	3.34 m²
125	WC	3.77 m²
126	Dušų patalpa	10.82 m²
127	Persirengimo patalpa	39.84 m²
128	WC pritaikytas ŽN	3.34 m²
129	WC	3.77 m²
130	Dušų patalpa	10.82 m²
131	Persirengimo patalpa	40.60 m²
132	WC pritaikytas ŽN	3.34 m²
133	WC	3.77 m²
134	Dušų patalpa	10.82 m²
135	Koridorius	13.32 m²
136	Persirengimo patalpa	17.52 m²
137	Dušo patalpa	3.55 m²
138	WC pritaikytas ŽN	4.03 m²
139	Treniruoklių salė	89.04 m²
140	Smulkaus inventoriaus patalpa	56.98 m²
141	Šilumos punktas	13.40 m²
142	Vandens įvadas	12.76 m²
		2468.05 m²

0	2020-01	PROJEKGINIAI PASIŪLYMAI				
LAIDA	IŠLEIDIMO DATA	LAIDOS STATUSAS. KEITIMO PRIEŽASTIS (JEI TAIKOMA)				
KVAL. PATV. DOK. NR.	SIMPER		STATINIO PROJEKTO PAVADINIMAS SPORTO PASKIRTIES PASTATO (TRIBŪNOS) STATYBOS, SPORTO PASKIRTIES INŽINERINIŲ STATINIŲ (STADIONO, TENISO, IR TINKLINIO AKŠTELŲ) REKONSTRAVIMO PROJEKTAS, STUDENTŲ G. 1, AKADEMIJOS MSTELIS, KAUNO RAJONAS			
27831	PV	L. DIMAVIČIUS	DOKUMENTO PAVADINIMAS PIRMO AUKŠTO PLANAS M 1-100		LAIDA	
A1532	PDV	A. JONAUSKIS			0	
0040370	ARCH	G. USELIS				
LT	STATYTOJAS IR (ARBA) UŽSAKOVAS VYTAUTO DIDŽIOJO UNIVERSITETAS		DOKUMENTO ŽYMUO 19/021-PP-SA.BR.01		LAPAS 1	LAPŲ 1


02. STOGO PLANAS

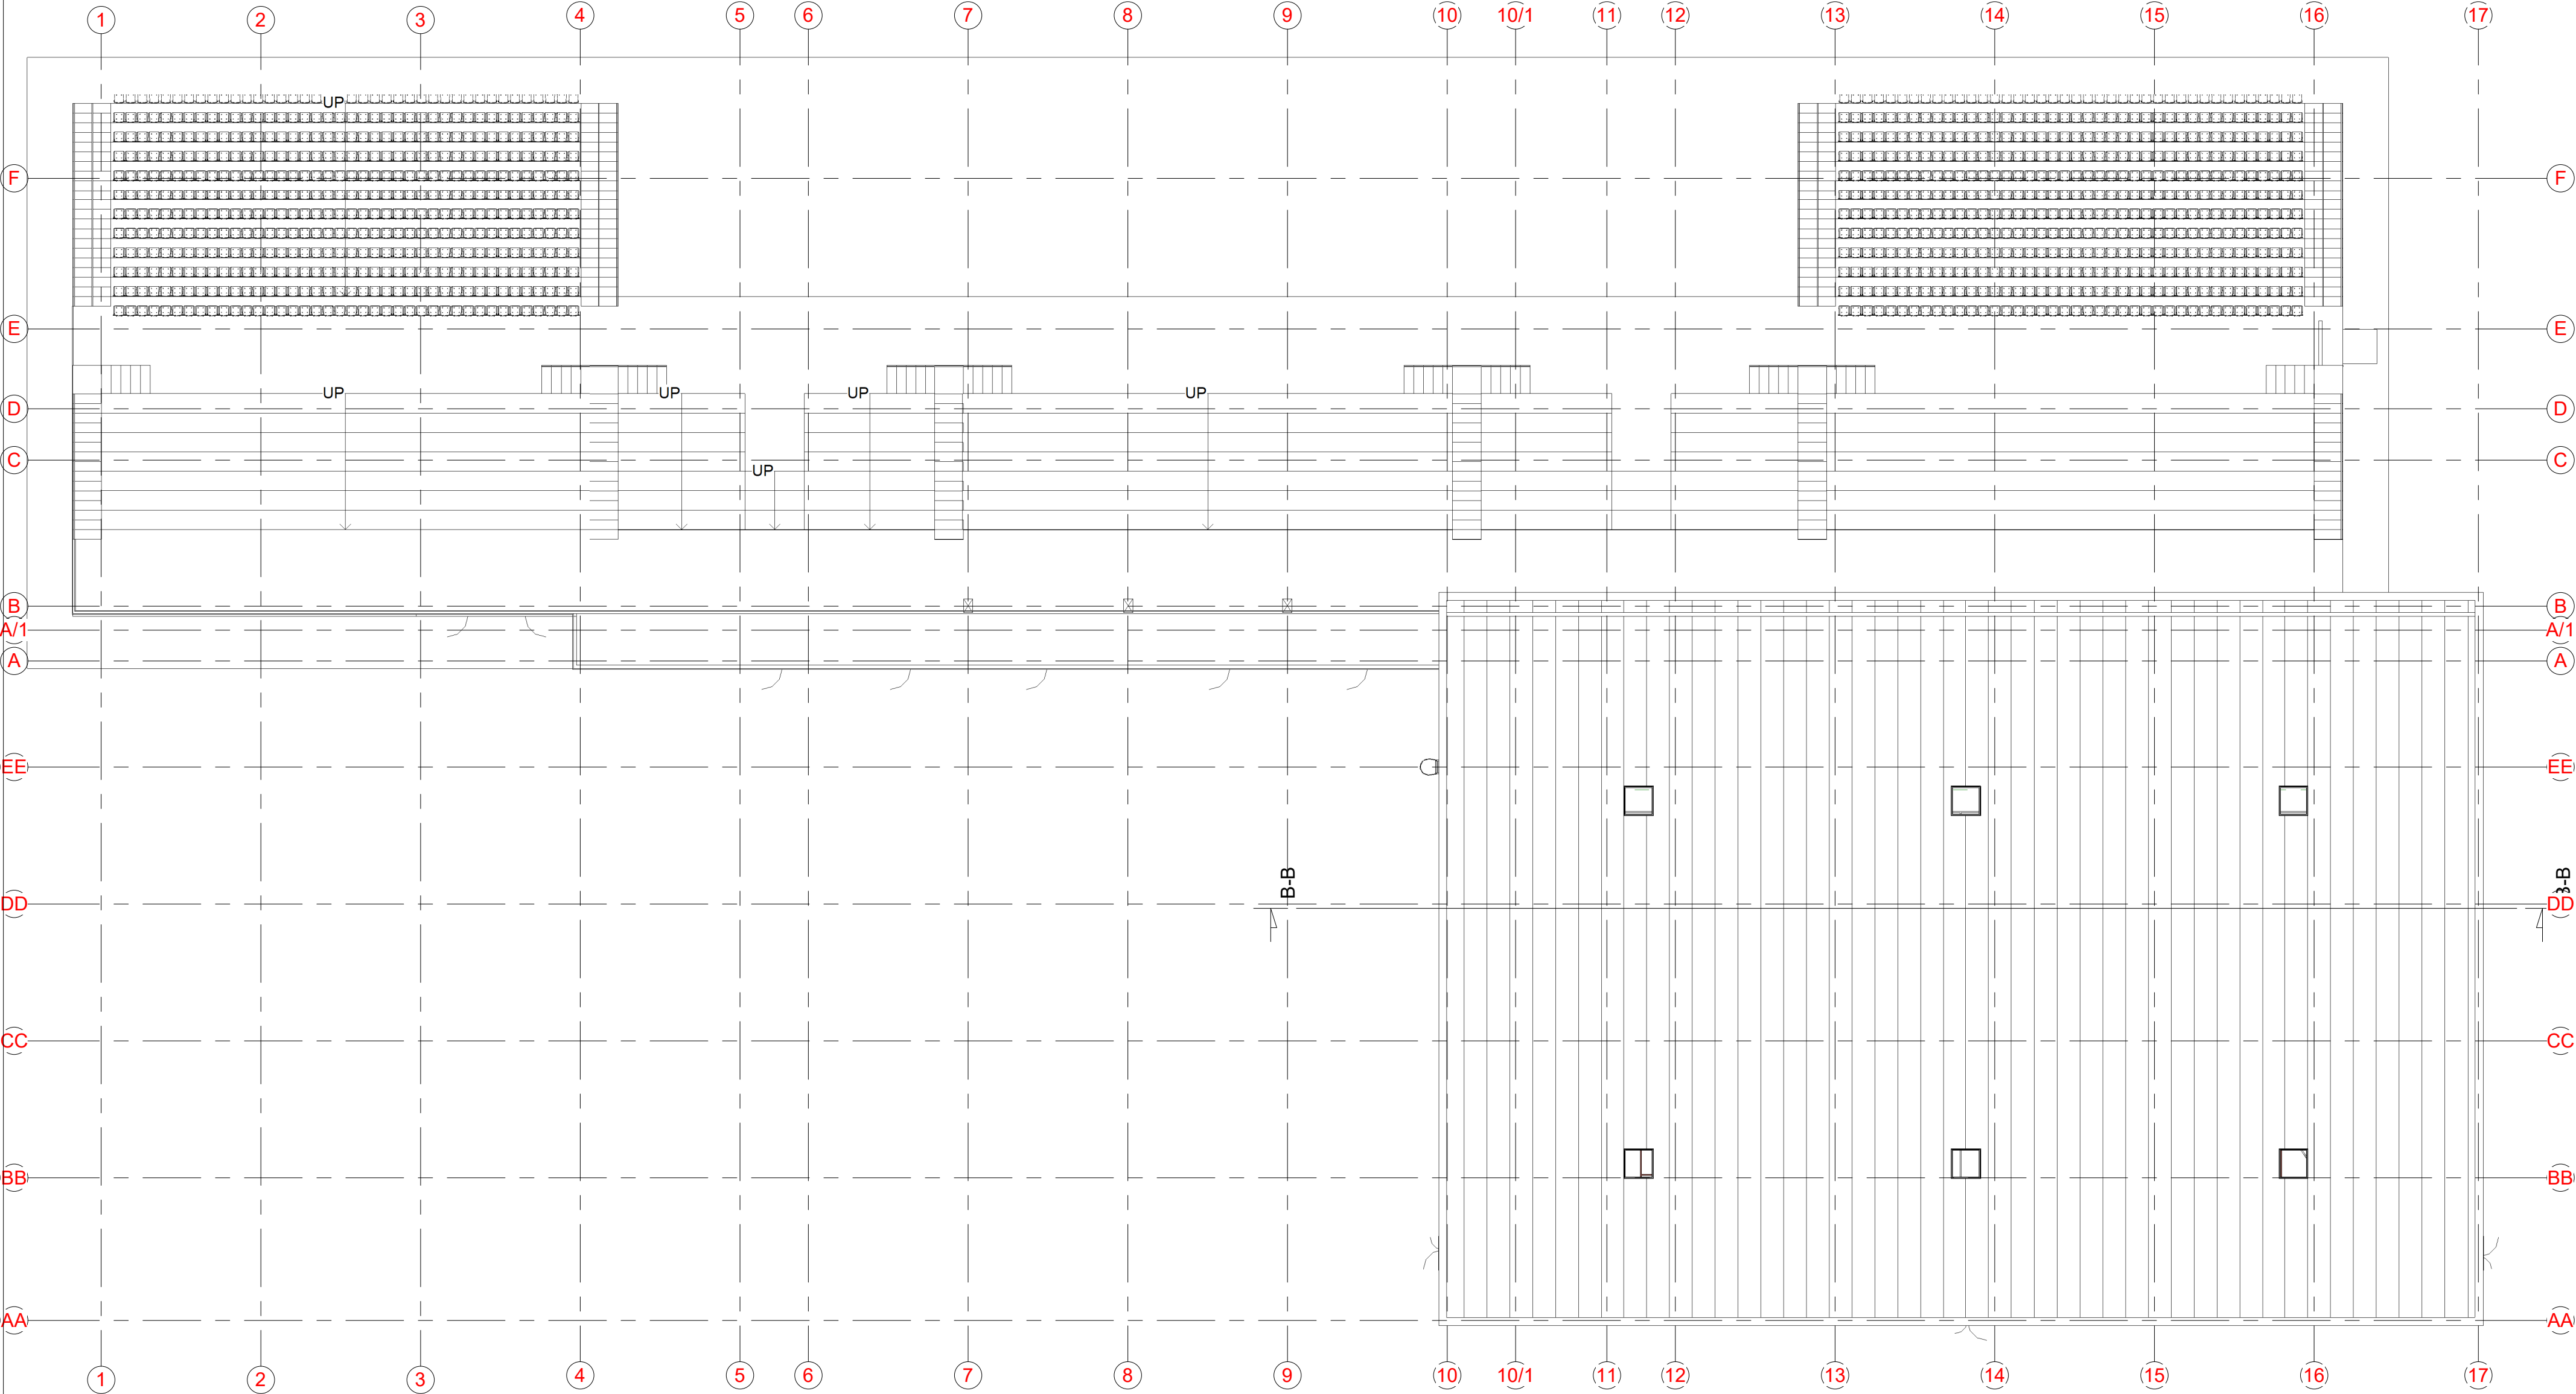

0	2020-01		PROJEKTINIAI PASIŪLYMAI	
LAIDA	IŠLEIDIMO DATA		LAIDOS STATUSAS. KEITIMO PRIEŽASTIS (JEI TAIKOMA)	
KVAL. PATV. DOK. NR.	SIMPER		STATINIO PROJEKTO PAVADINIMAS SPORTO PASKIRTIES PASTATO (TRIBŪNOS) STATYBOS, SPORTO PASKIRTIES INŽINERINIŲ STATINIŲ (STADIONO, TENISO, IR TINKLINIO AIKŠTELIŲ) REKONSTRAVIMO PROJEKTAS, STUDENTŲ G. 1, AKADEMIJOS MŪSĖLIS, KAUNO RAJONAS	
27831	PV	L. DIMAVIČIUS	DOKUMENTO PAVADINIMAS STOGO PLANAS M 1-200	LAIDA
A1532	PDV	A. JONAUSKIS		0
0040370	ARCH	G. USELIS		
LT	STATYTOJAS IR (ARBA) UŽSAKOVAS VYTAUTO DIDŽIOJO UNIVERSITETAS		DOKUMENTO ŽYMUO 19/021-PP-SA.BR.02	LAPAS 1
				LAPŲ 1

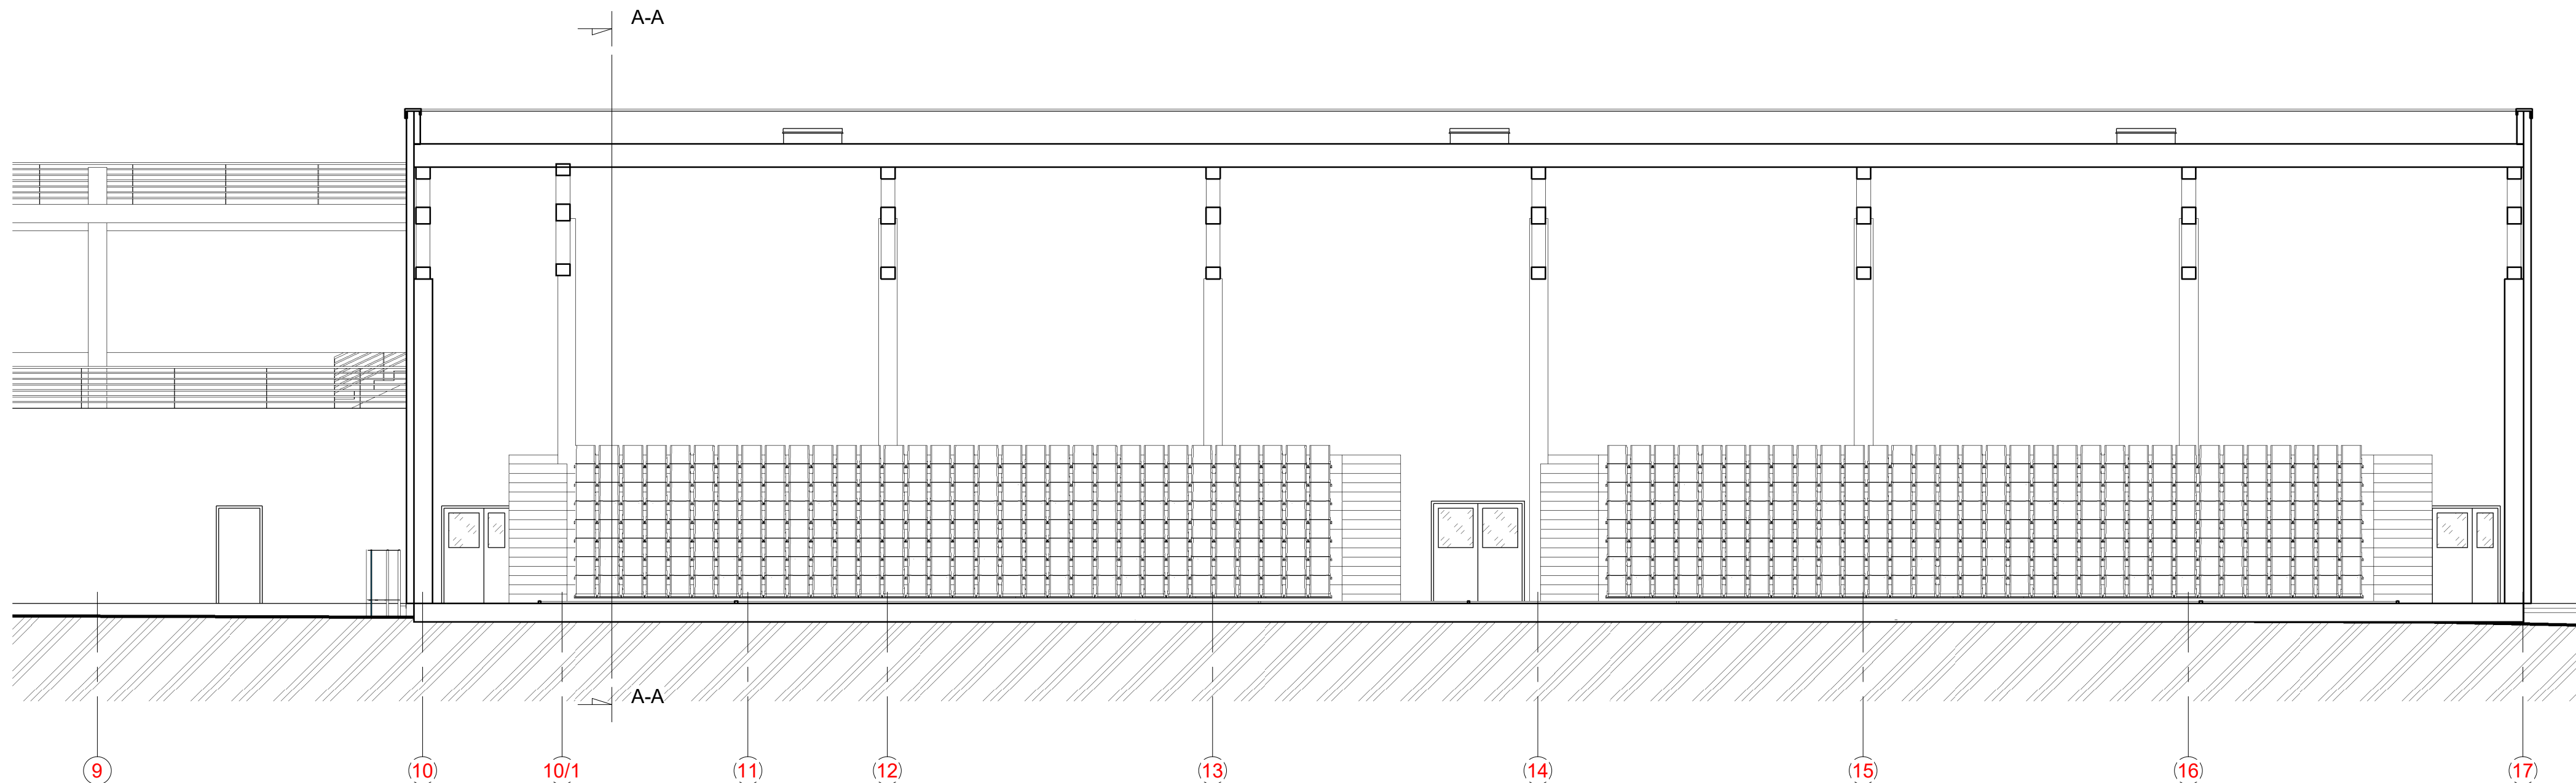


03. PJŪVIS A-A

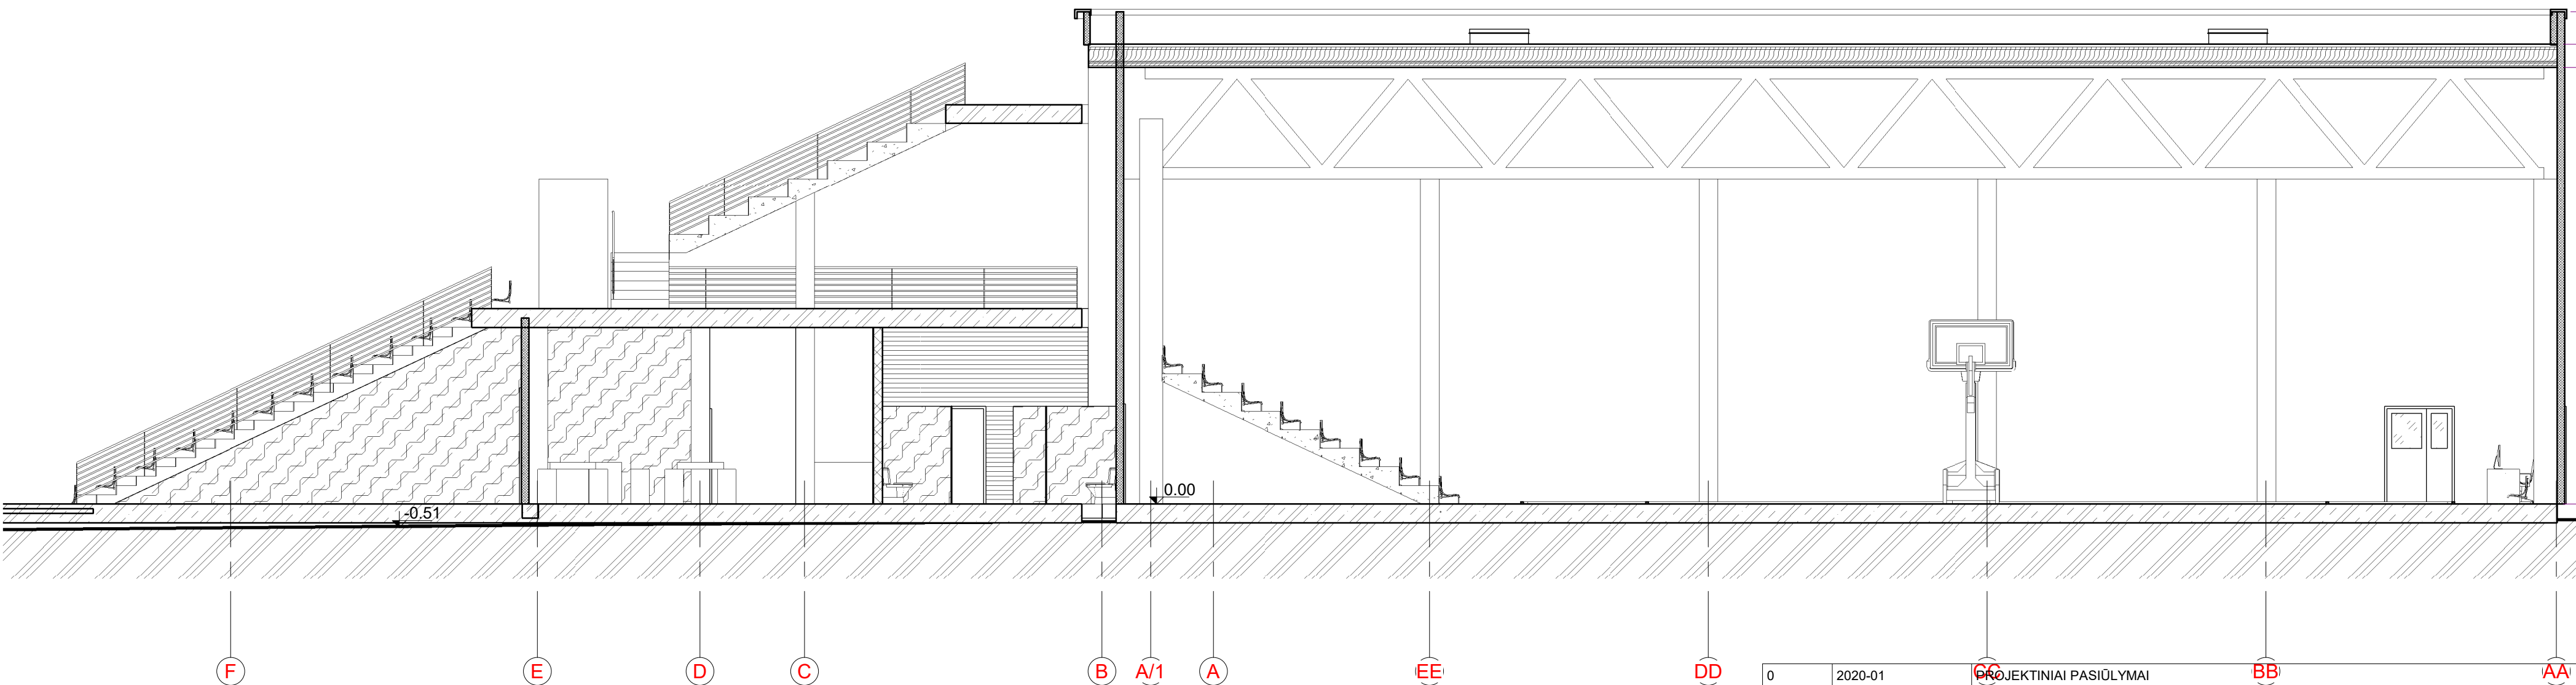


03. PJŪVIS B-B

0	2020-01	PROJEKCTINIAI PASIŪLYMAI		BB		AA	
LAIDA	IŠLEIDIMO DATA	LAIDOS STATUSAS. KEITIMO PRIEŽASTIS (JEI TAIKOMA)					
KVAL. PATV. DOK. NR.	SIMPER		STATINIO PROJEKTO PAVADINIMAS SPORTO PASKIRTIES PASTATO (TRIBŪNOS) STATYBOS, SPORTO PASKIRTIES INŽINERINIŲ STATINIŲ (STADIONO, TENISO, IR TINKLINIO AIKŠTELIO) REKONSTRATIVIO PROJEKTAS, STUDENTŲ G. 1, AKADEMIJOS MSTELIS, KAUNO RAJONAS				
27831	PV	L. DIMAVIČIUS	DOKUMENTO PAVADINIMAS PJŪVIAI M 1-200			LAIDA	
A1532	PDV	A. JONAUSKIS				0	
0040370	ARCH	G. USELIS					
LT	STATYTOJAS IR (ARBA) UŽSAKOVAS VYTAUTO DIDŽIOJO UNIVERSITETAS		DOKUMENTO ŽYMUO 19/021-PP-SA.BR.03			LAPAS 1	
						LAPŲ 1	

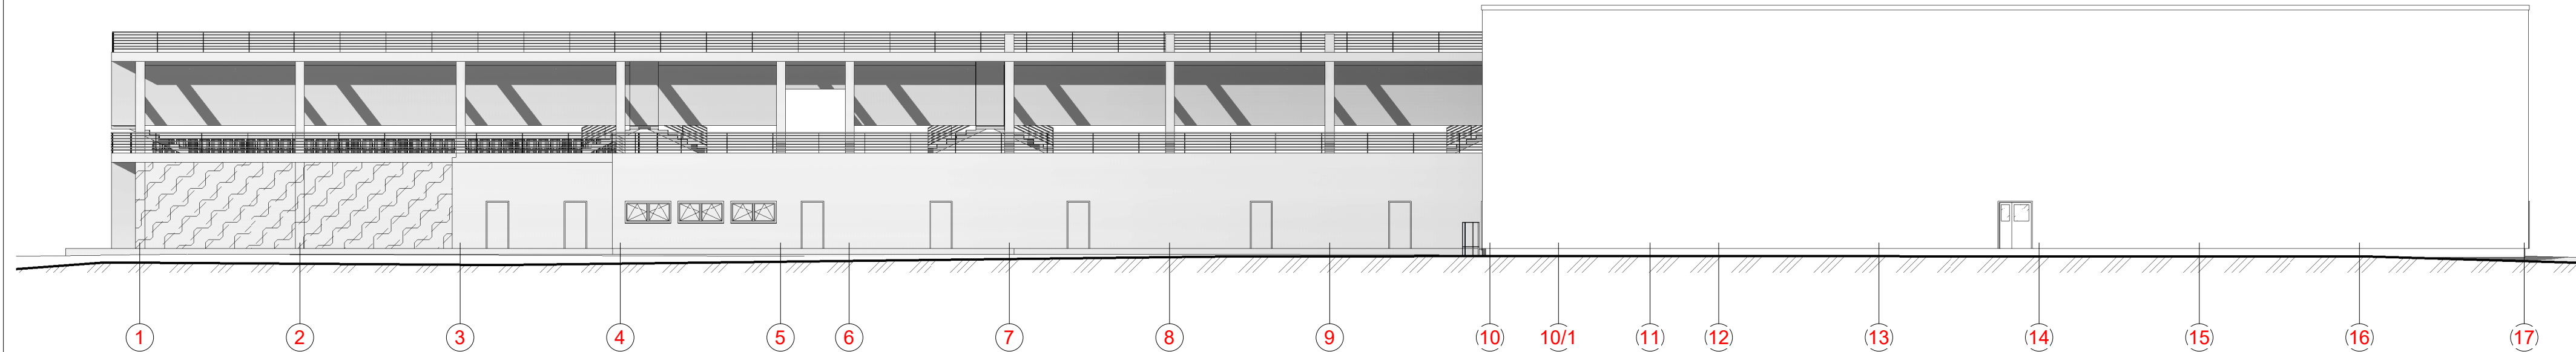


04.1 VAKARINIS FASADAS

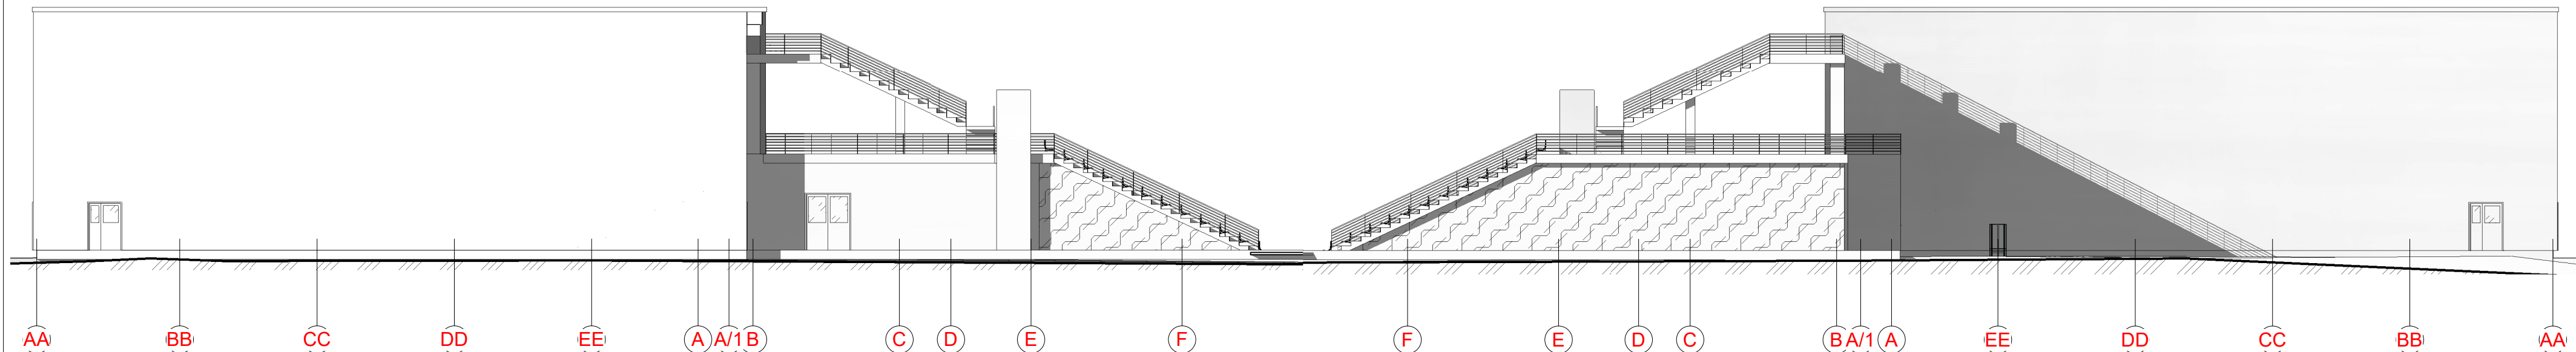

04.2 PIETINIS FASADAS

04.3 ŠIAURINIS FASADAS

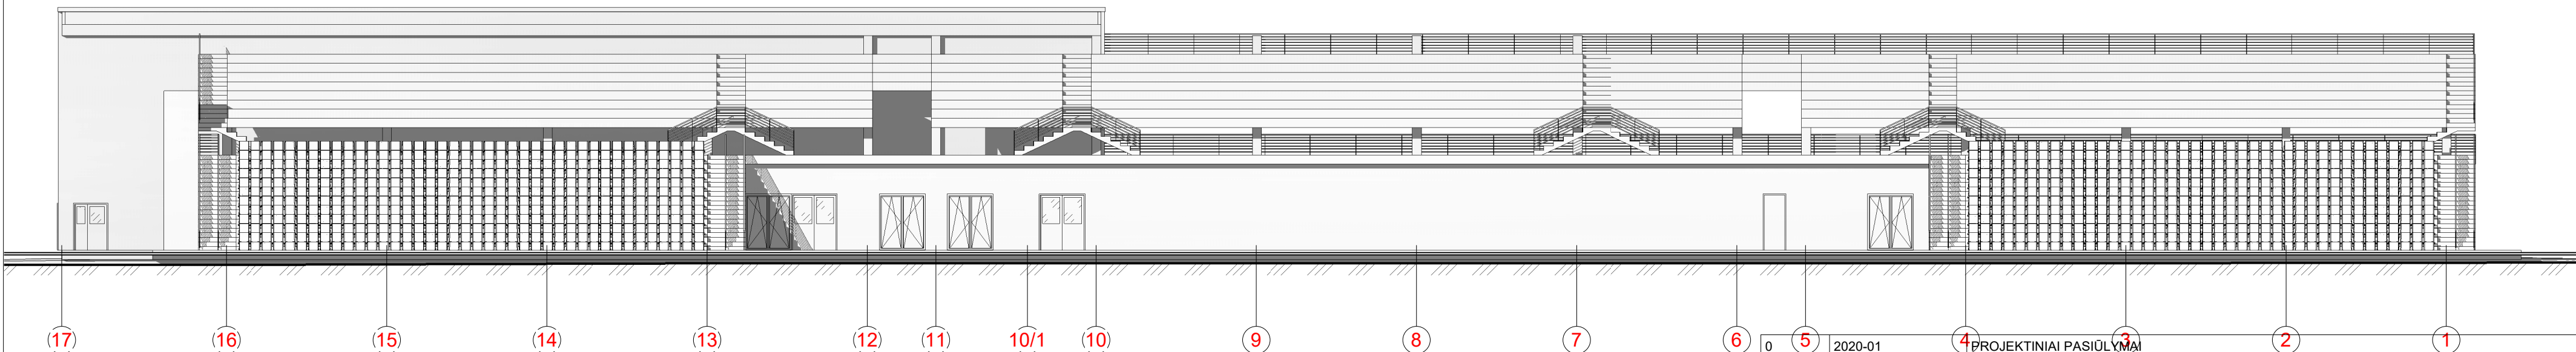

04.4 RYTINIS FASADAS

0	5	2020-01	4	PROJEKTINIAI PASIŪLYMAI	3	2	1	
LAIDA	IŠLEIDIMO DATA		LAIDOS STATUSAS. KEITIMO PRIEŽASTIS (JEI TAIKOMA)					
KVAL. PATV. DOK. NR.	SIMPER			STATINIO PROJEKTO PAVADINIMAS SPORTO PASKIRTIES PASTATO (TRIBŪNOS) STATYBOS, SPORTO PASKIRTIES INŽINERINIŲ STATINIŲ (STADIONO, TENISO, IR TINKLINIO AIKŠTELIŲ) REKONSTRAVIMO PROJEKTAS, STUDENTŲ G. 1, AKADEMIJOS MŪSĖLIS, KAUNO RAJONAS				
27831	PV	L. DIMAVIČIUS	DOKUMENTO PAVADINIMAS FASADA A-F/4-1 M 1-100				LAIDA	
A1532	PDV	A. JONAUSKIS					0	
0040370	ARCH	G. USELIS						
LT	STATYTOJAS IR (ARBA) UŽSAKOVAS VYTAUTO DIDŽIOJO UNIVERSITETAS			DOKUMENTO ŽYMUO 19/021-PP-SA.BR.04			LAPAS 1	LAPŲ 1

