

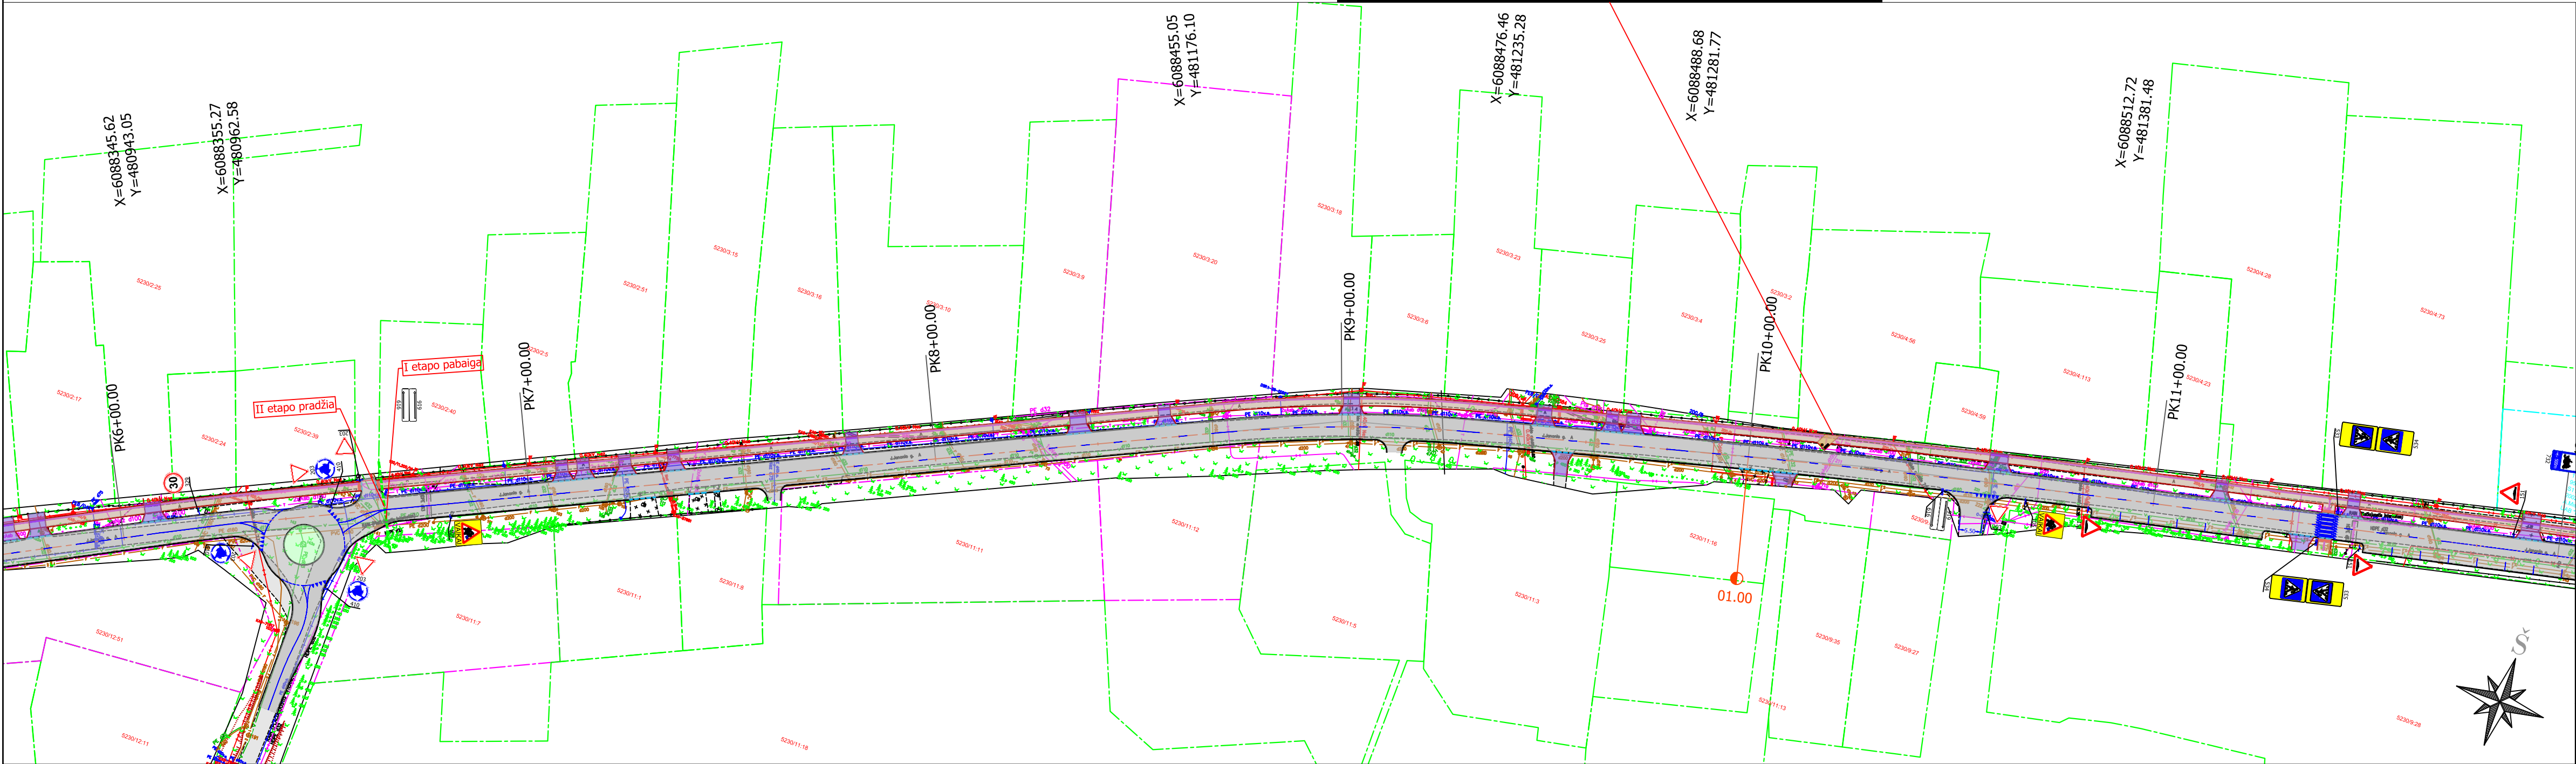
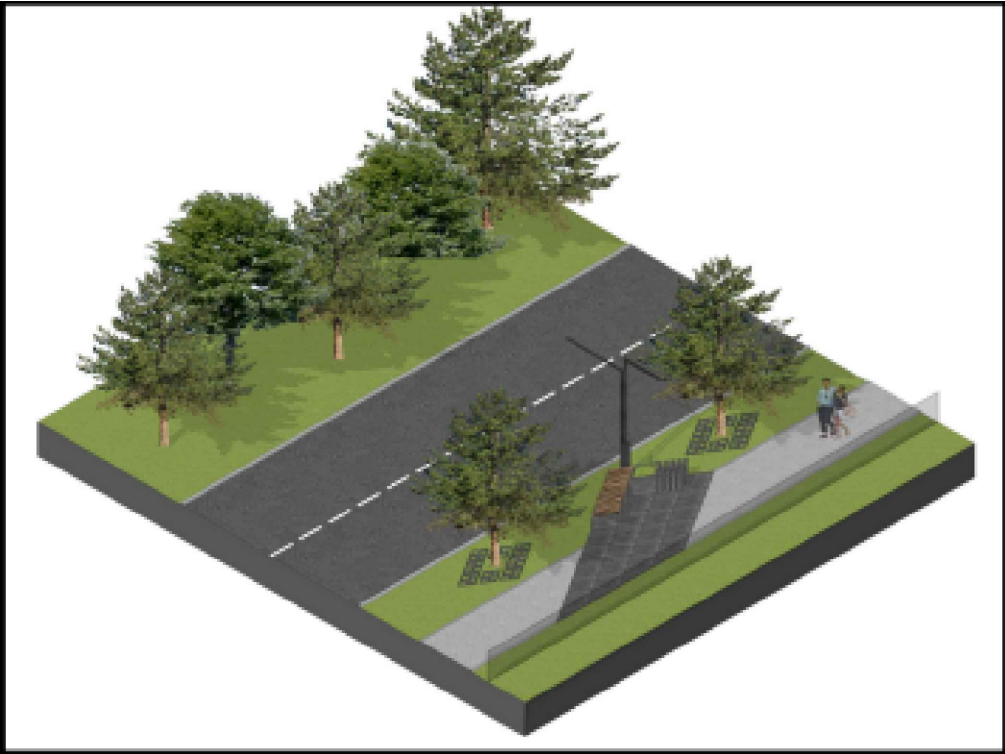
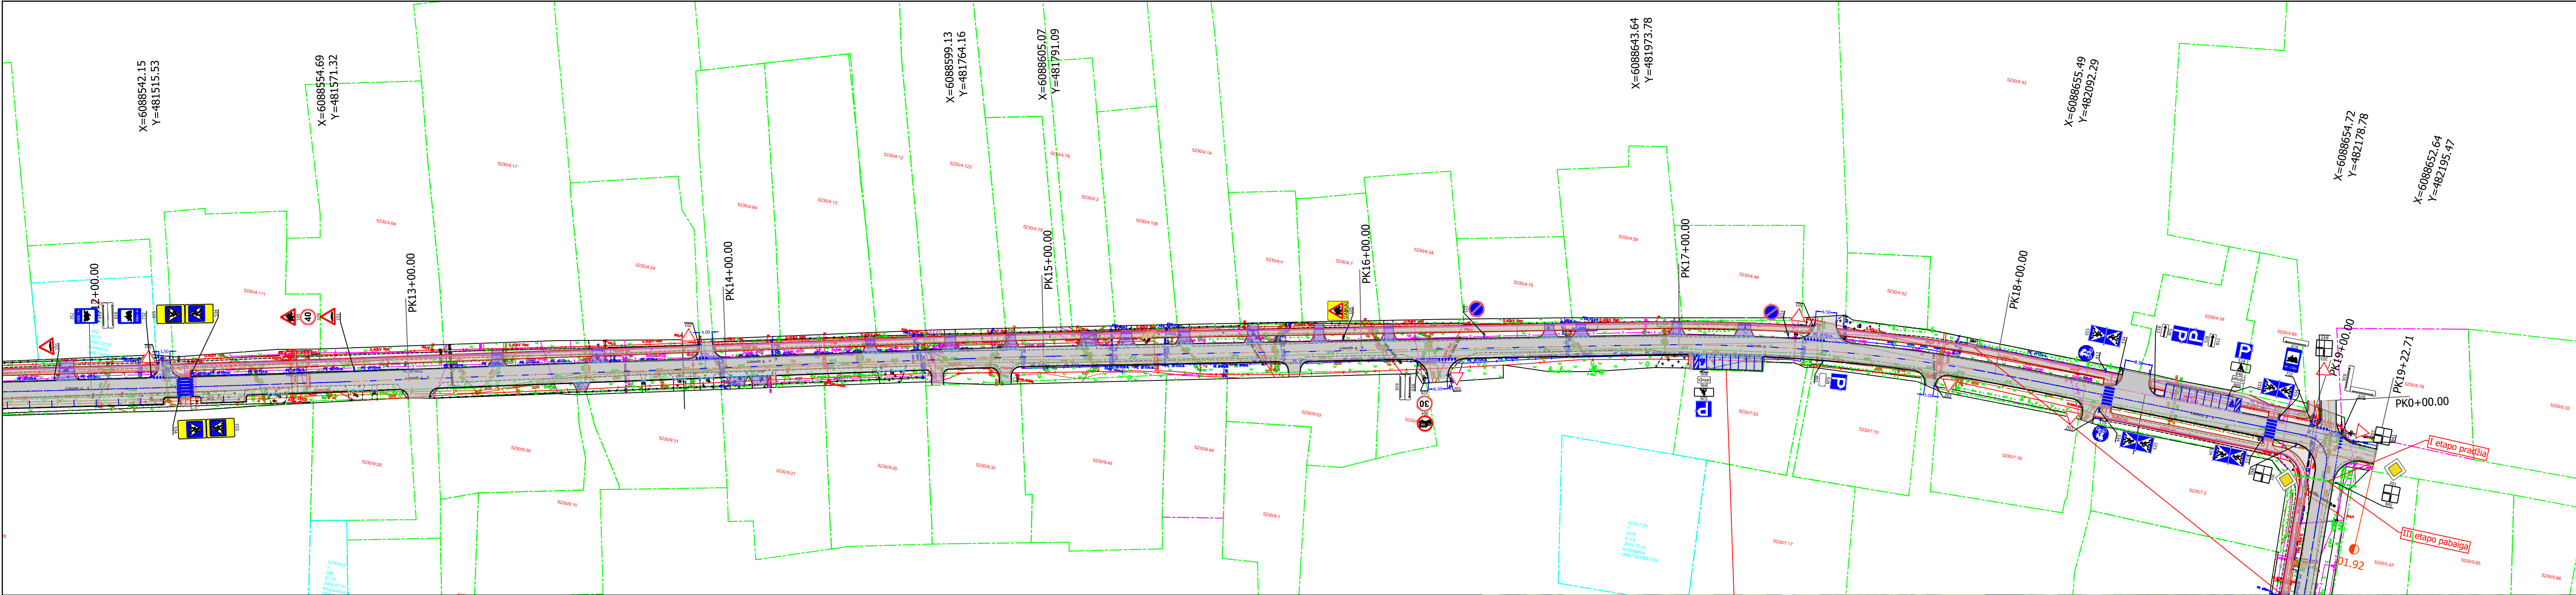
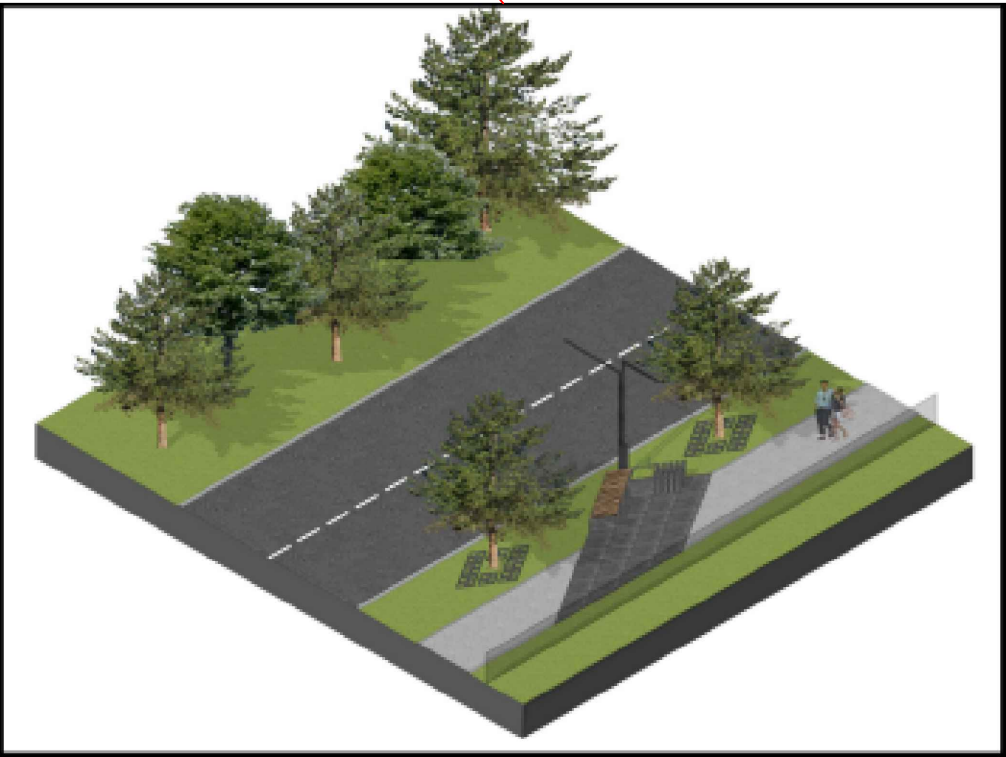
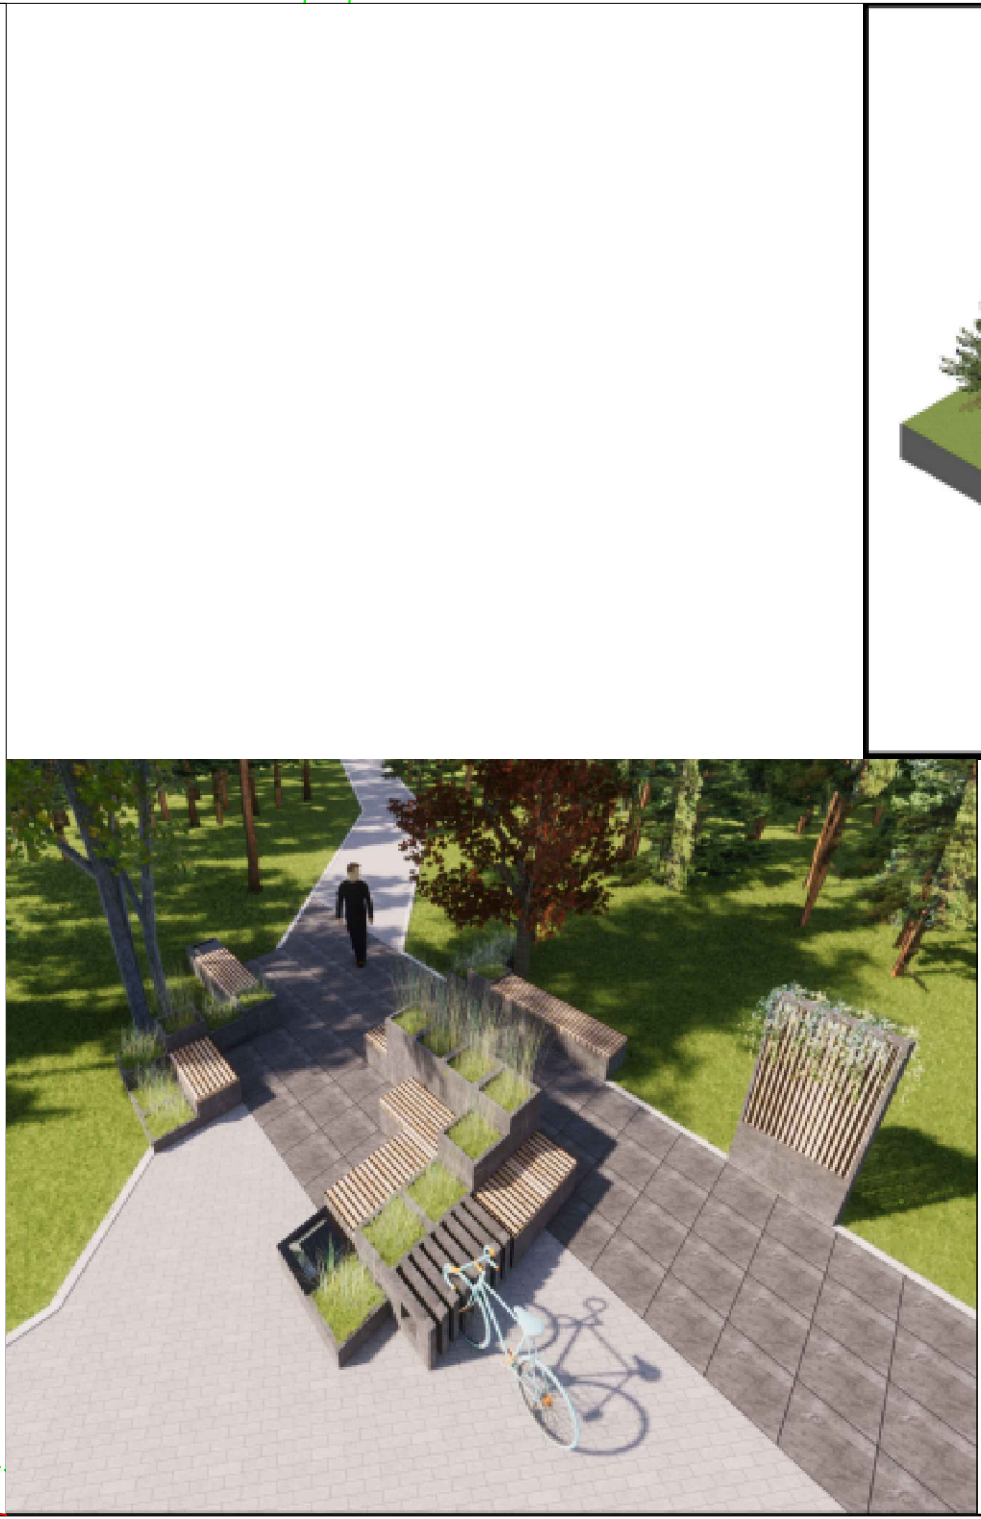


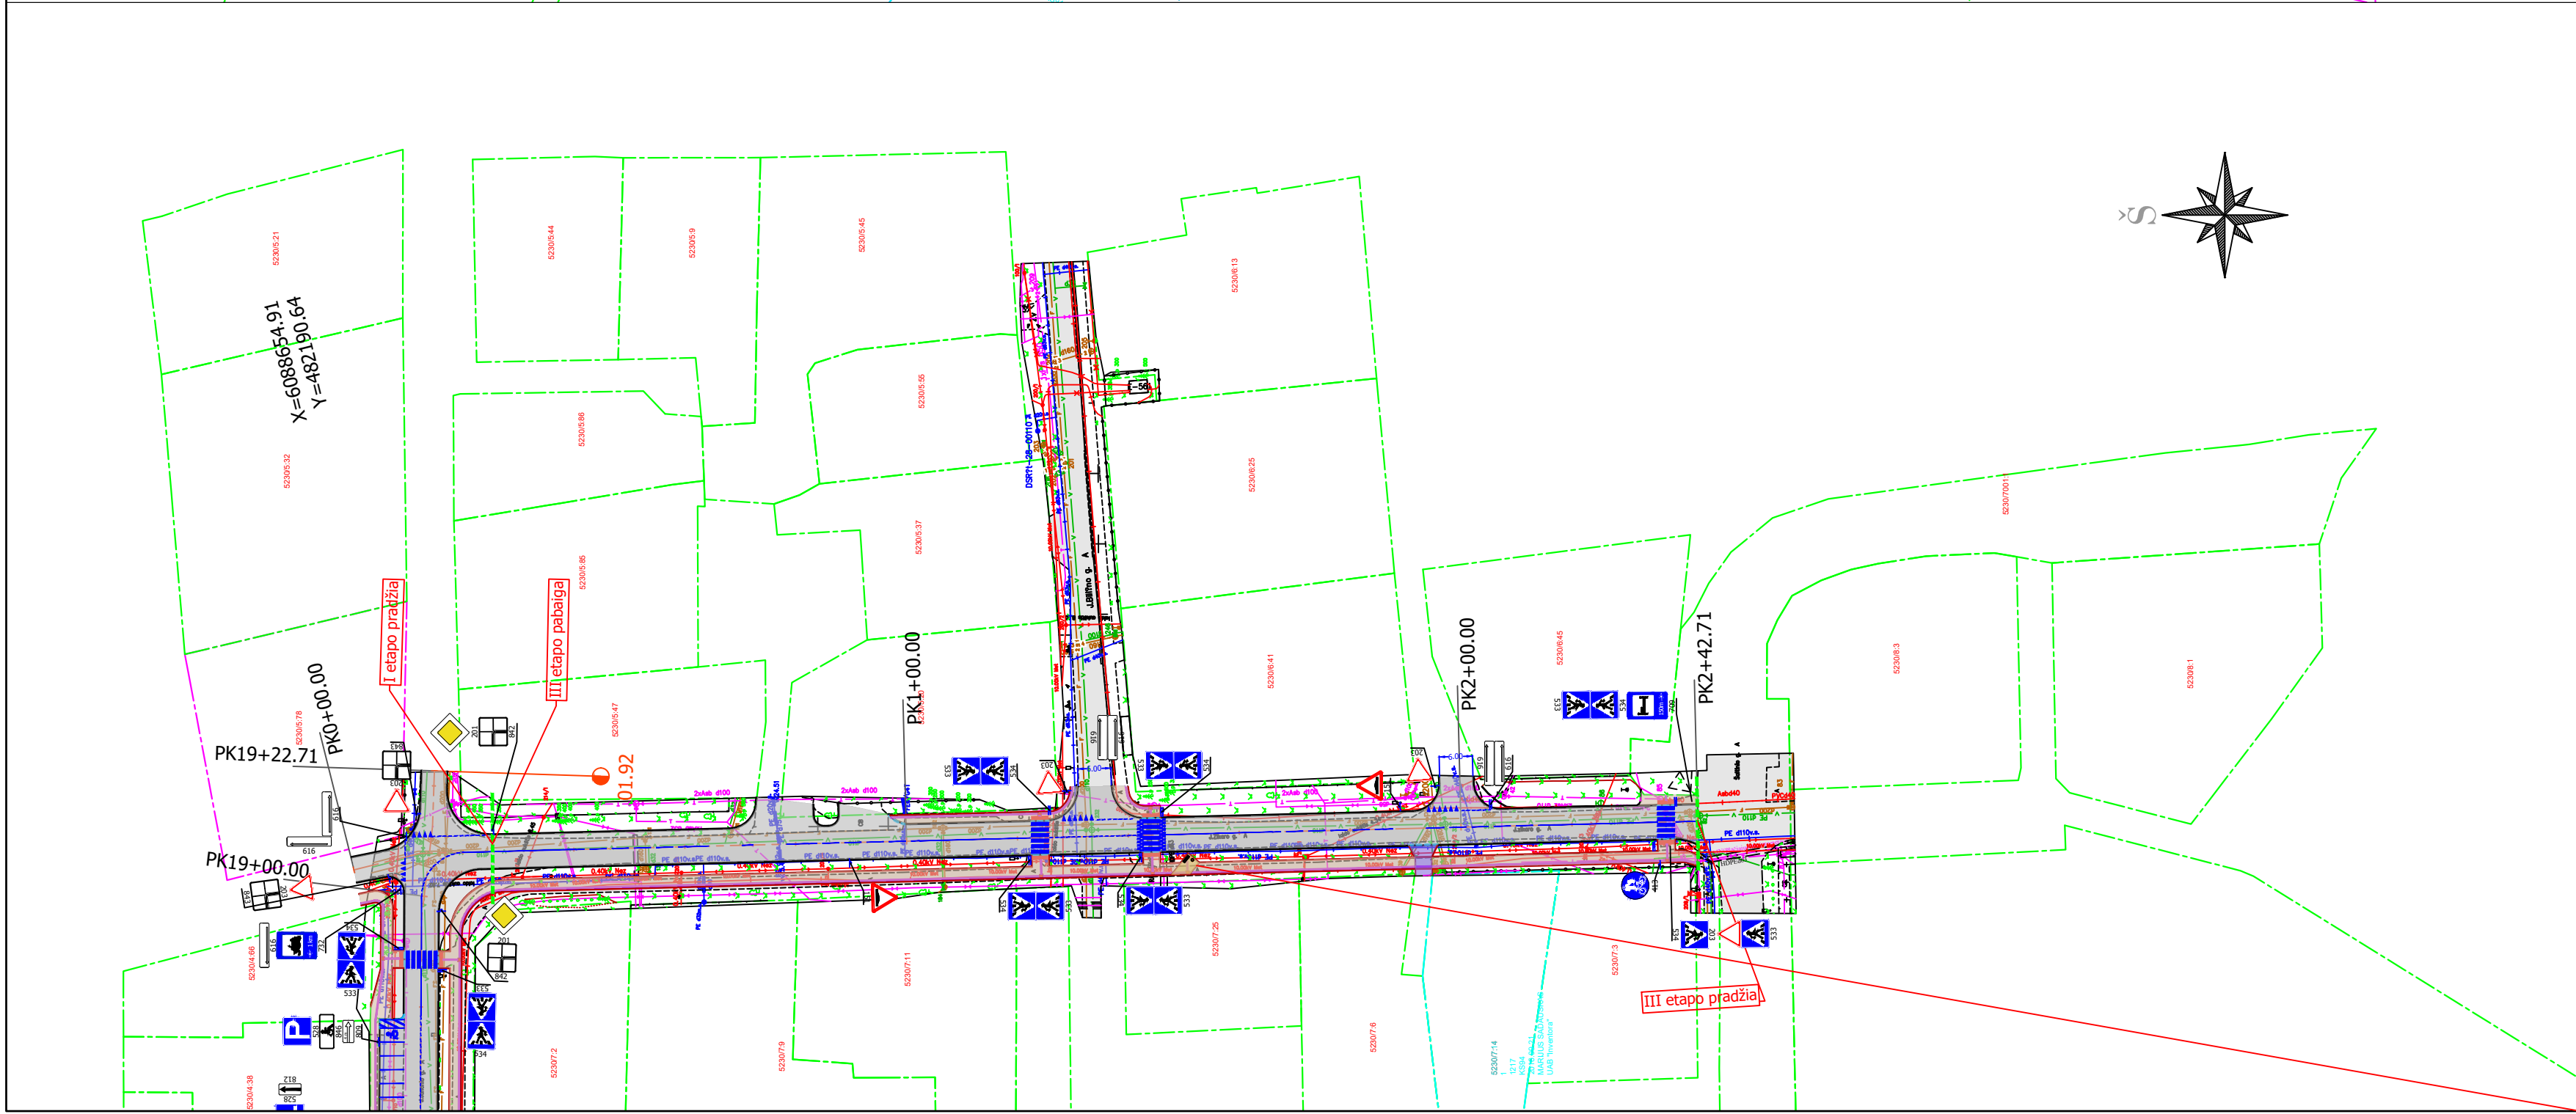

- Sutartiniai žymėjimai
- Žymėjimas
 - Aprašymas
 - Registruoto geodėziškai pamatuoto sklypo riba
 - Registruoto preliminariai pamatuoto sklypo riba
 - Neregistruoto sklypo riba
 - Atvės asis
 - Kelio bordiūras
 - Ileistas kelio bordiūras
 - Vejos bordiūras
 - Projektuojami kelio ženklai
 - Horizontalusis ženklinimas
 - Projektuojama asfalto danga
 - Projektuojama betoninių trinkelų danga
 - Projektuojama betoninių trinkelų danga (įvažiavimams)
 - Suoliukas su šukšliadėžė
 - Neregijvimo sistemos elementai
 - Projektuojami gatvės šviestuvai LED su stiebu
 - Projektuojamas kryptinio apšvietimo stulpas su šviestuvu

0	2020-01	Projektiniai pasiūlymai
LAIDA	ISLEIDIMO DATA	LAIDOS STATUSAS: KETIMTO PRIEŽASTIS (JEI TAIKOMA)
KVAL. PATV. DOK. NR.	atomis Kačerginės sen. Kačerginės mstl., J. Janonio g. ir J. Zikaro g. rekonstravimo techninis darbo projektas Tel. (8-5) 2728334, Faks. (8-5) 2031280	
30394	PV	STATINIO NUMERIS IR PAVADINIMAS, DOKUMENTO PAVADINIMAS
37547	PDV	01 - Gatvės Projektiniai pasiūlymai
LT	STATYTOJAS IR (ARBA) UŽSAKOVAS	DOKUMENTO ŽYMUO
	Kauno rajono savivaldybės administracija	AT-195-1548-01-TDP-PP-B.01
		LAIDA LAPAS LAPŲ
		0 1 2

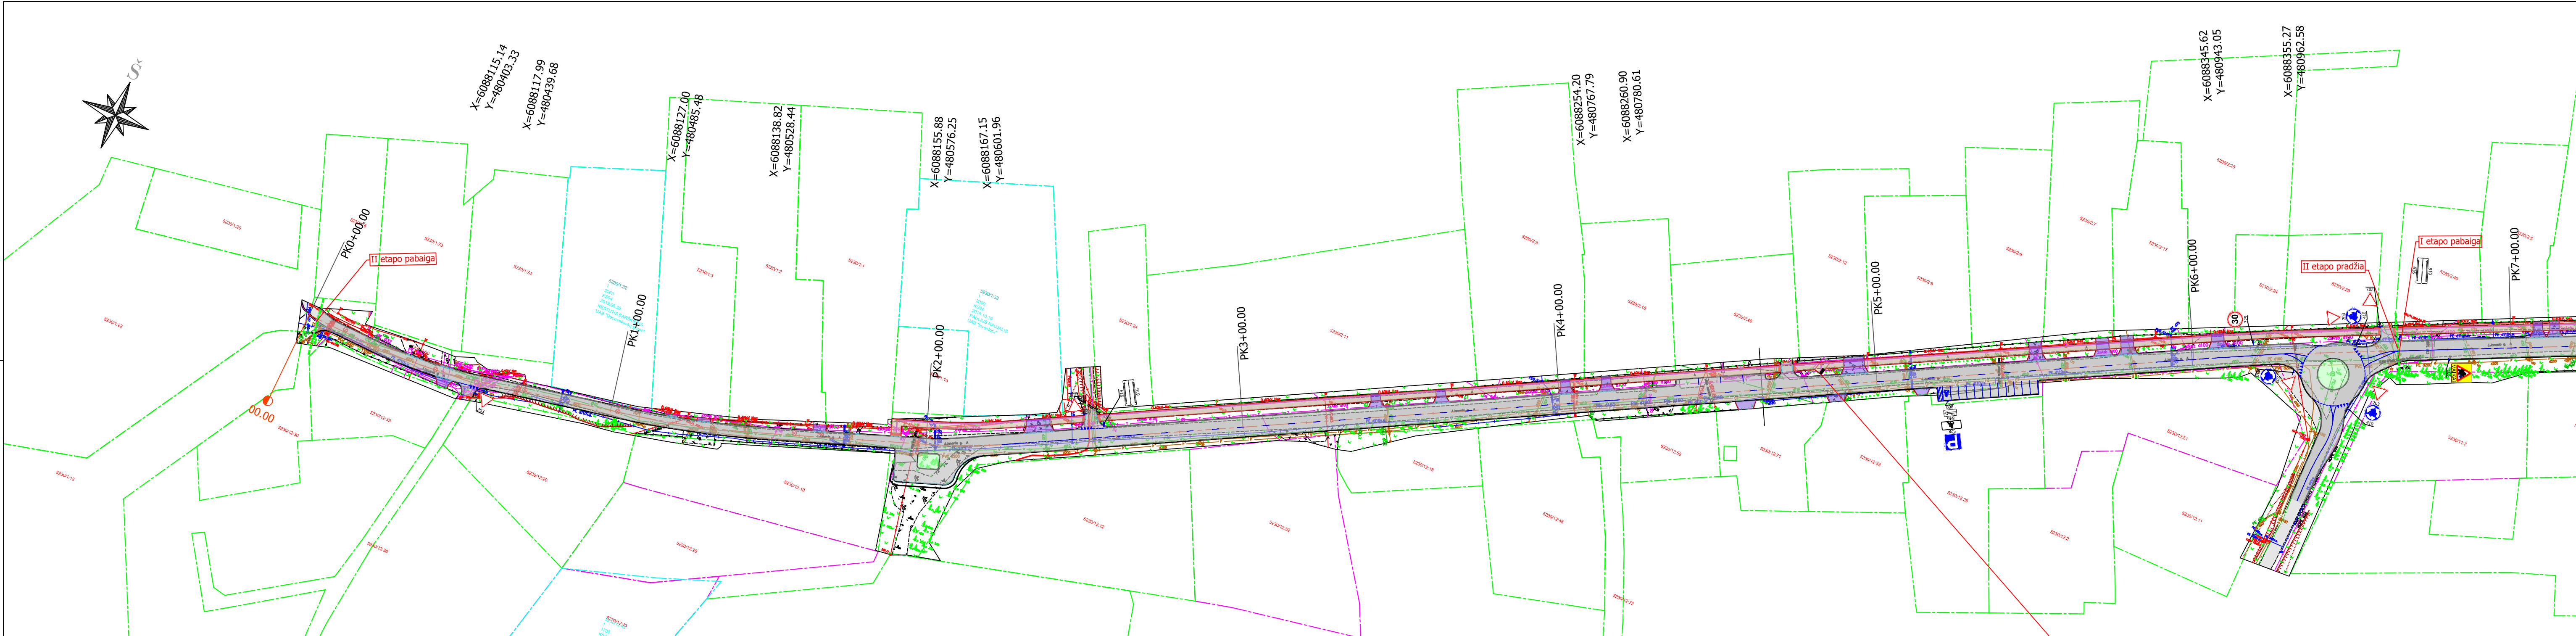

Žymėjimas	Sutartiniai žymėjimai
—	Aprašymas
—	Registruoto geodeziškai pamatuoto sklypo riba
—	Registruoto preliminariai pamatuoto sklypo riba
—	Neregistruoto sklypo riba
—	Gatvės ašis
—	Kelio bordiūras
—	Įleistas kelio bordiūras
—	Vejos bordiūras
—	Projektuojami kelio ženklai
—	Horizontalusis ženklinimas
—	Projektuojama asfalto danga
—	Projektuojama betoninių trinkelų danga
—	Projektuojama betoninių trinkelų danga (įvažiavimams)
—	Suoliukas su šukšliadėžė
—	Neregų vedimo sistemos elementai
—	Projektuojami gatvės šviestuvai LED su stiebu
—	Projektuojamas kryptinio apšvietimo stulpas su šviestuvu

DOKUMENTO ŽYMUO	LAIDA	LAPAS	LAPŲ
AT-19S-1548-01-TDP-PP-B.01	0	2	2