

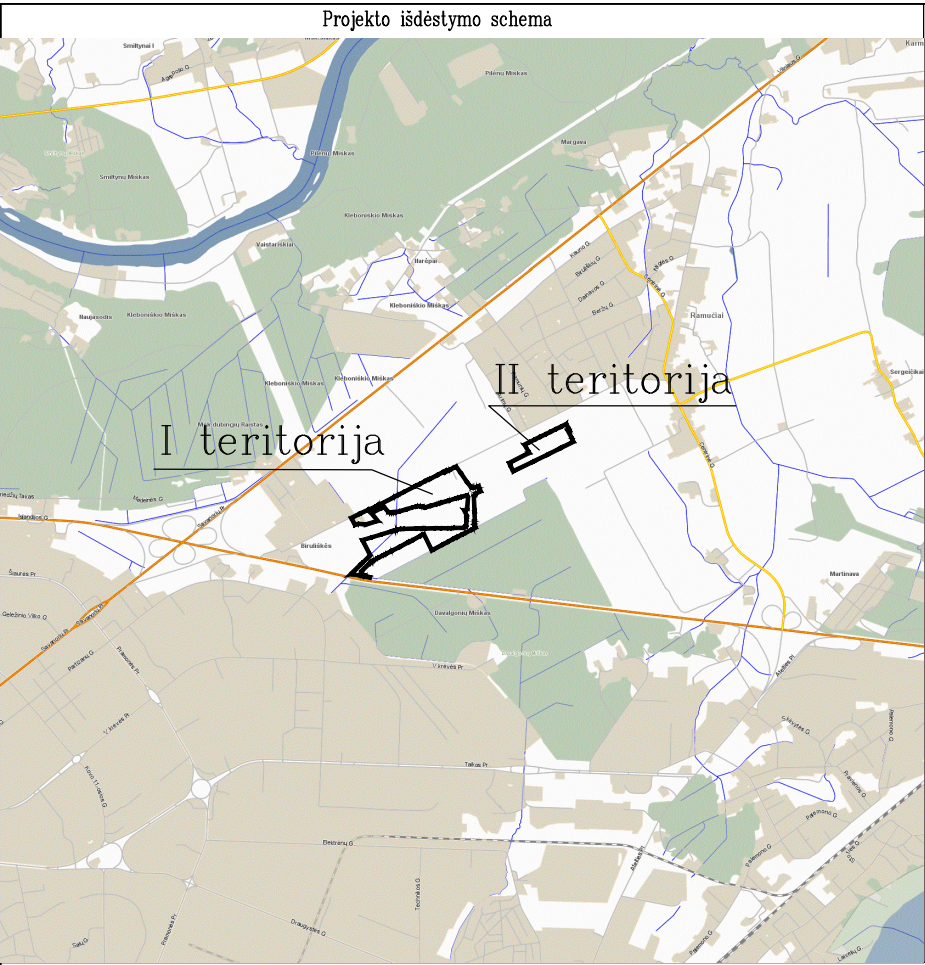


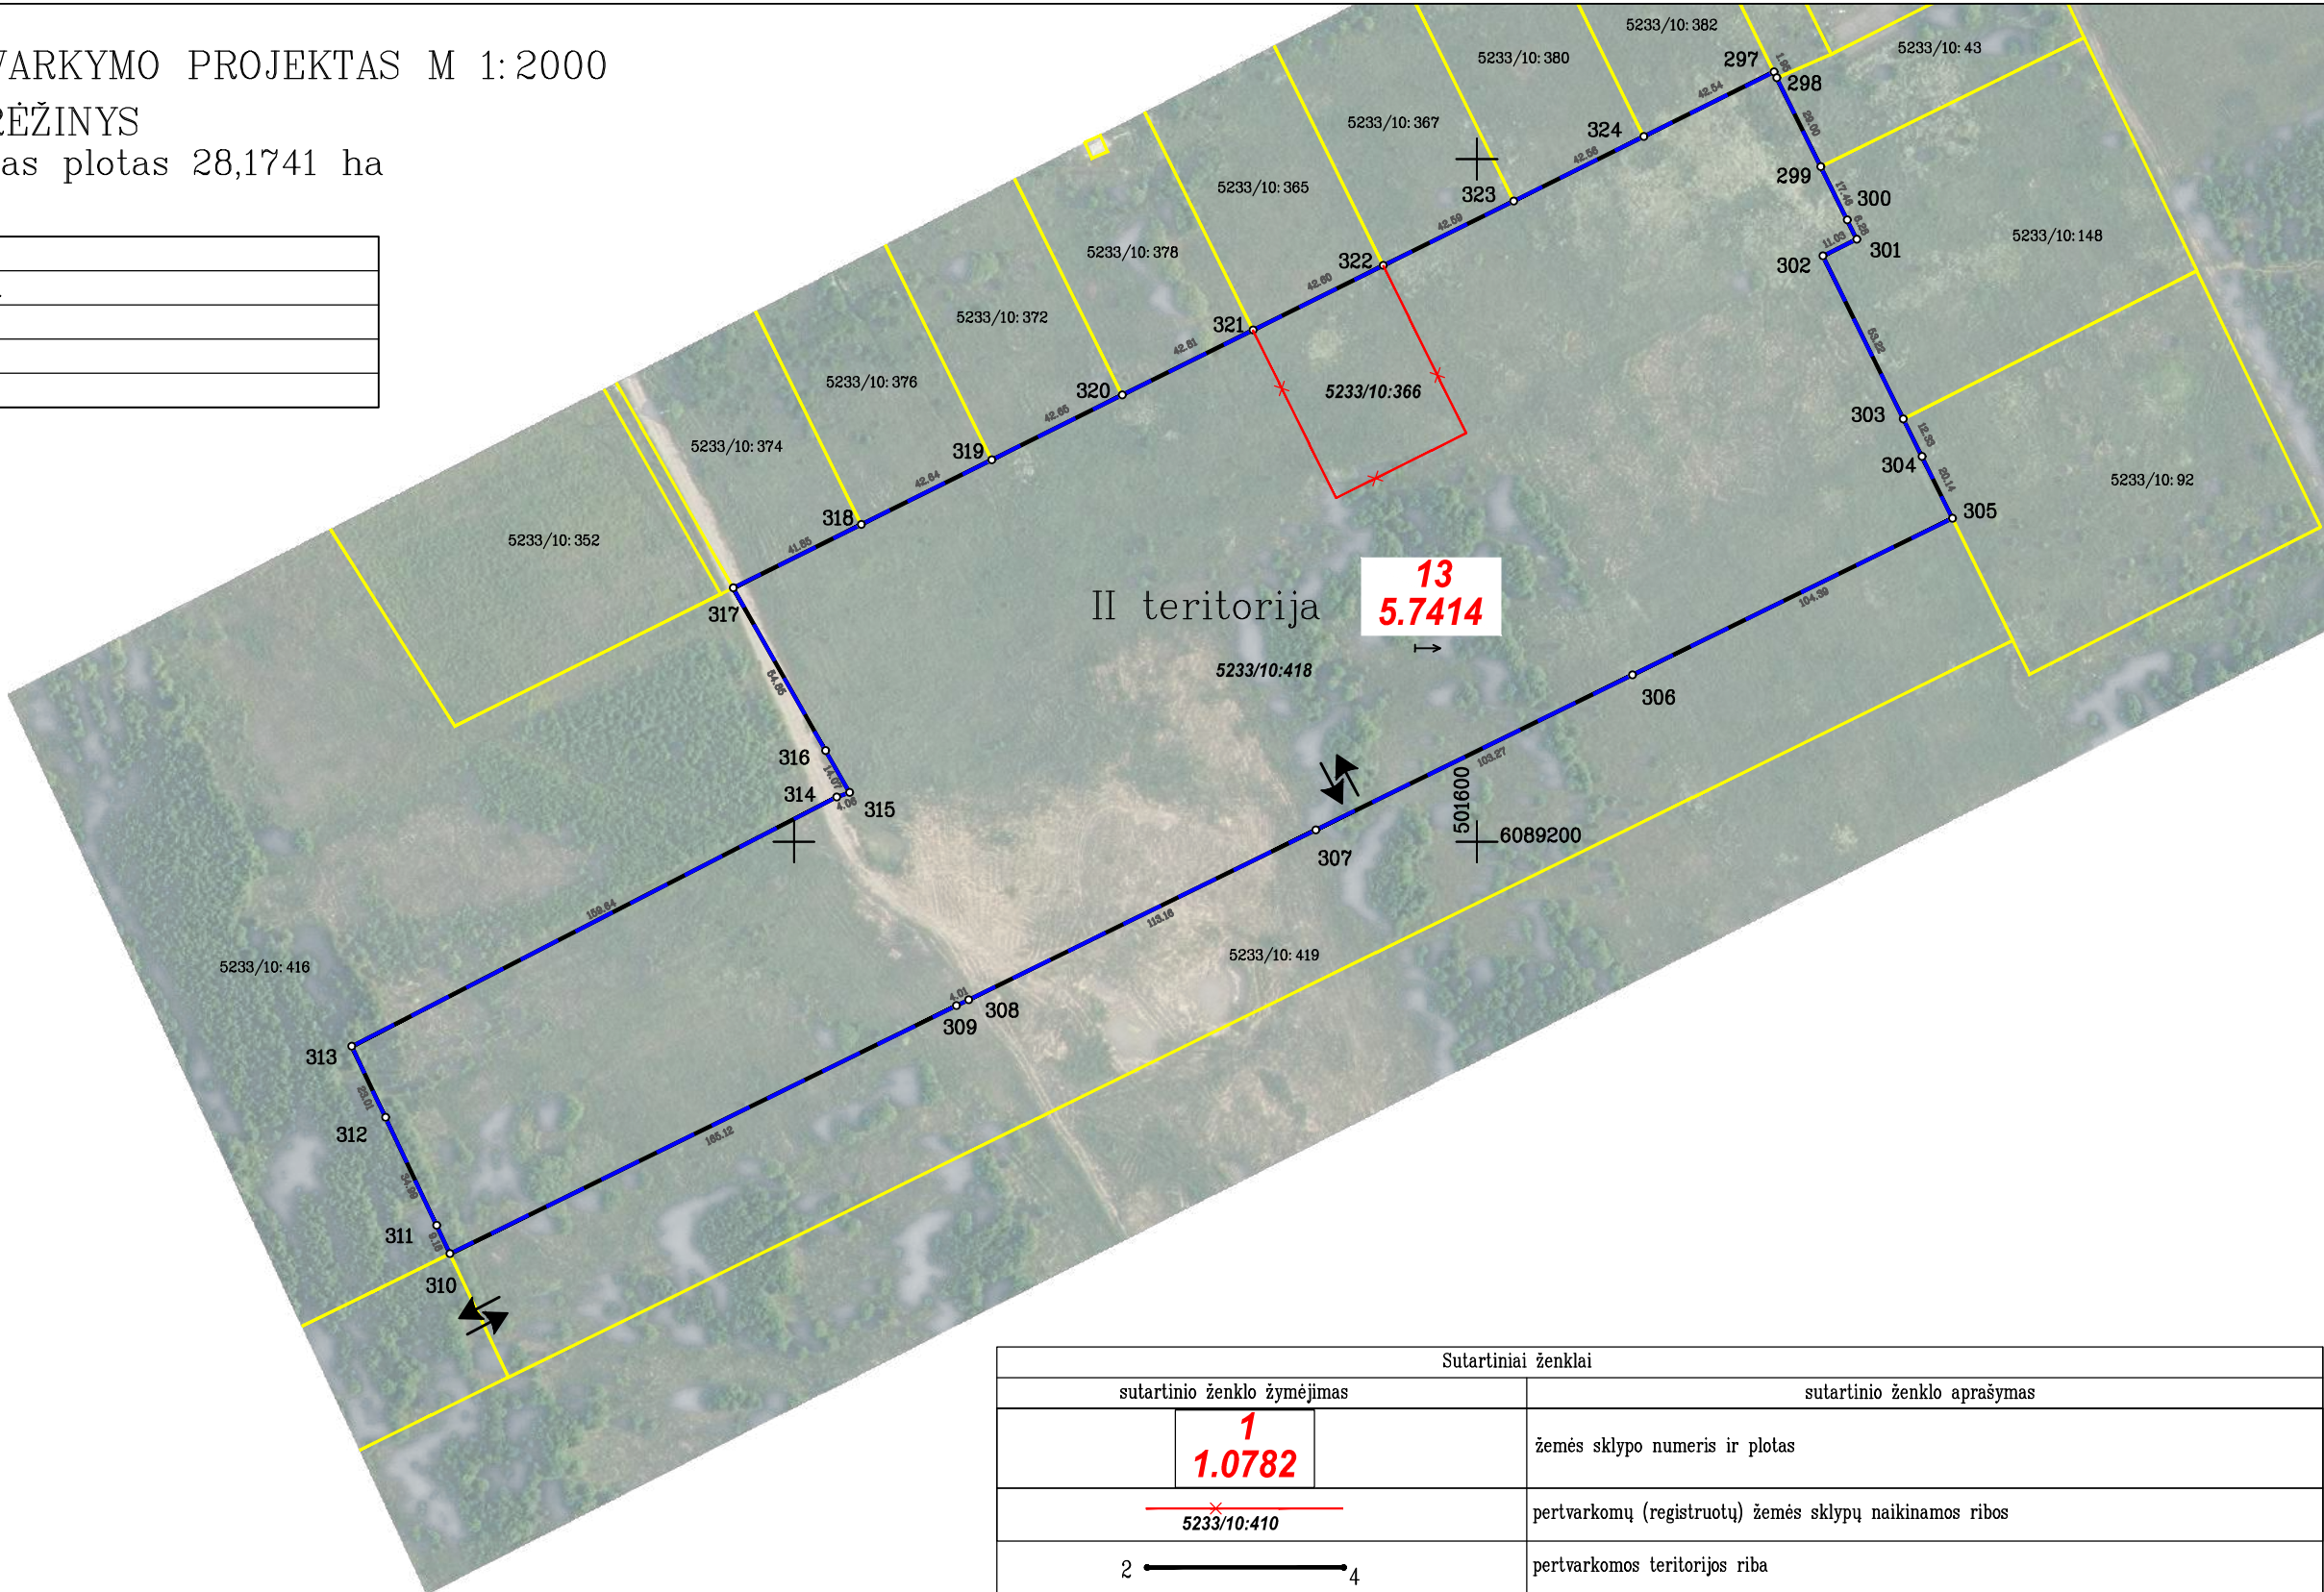

ŽEMĖS SKLYPŲ FORMAVIMO IR PERTVARKYMO PROJEKTAS M 1:2000
SPRENDINIŲ BRĖŽINYS
Pertvarkomų teritorijų bendras plotas 28,1741 ha

Kadastro	vietovė	Karmėlavos
Žemės sklypų kadastro Nr.: 5233/10.402; 5233/10.387; 5233/10.407; 5233/10.405; 5233/10.399; 5233/10.398; 5233/10.390; 5233/10.393; 5233/10.362; 5233/10.326; 5233/10.349; 5233/10.354; 5233/10.329; 5233/10.338; 5233/10.356; 5233/10.341; 5233/10.410; 5233/0010.411; 5233/10.394; 5233/10.404; 5233/10.389; 5233/10.408; 5233/10.422; 5233/10.401; 5233/10.396; 5233/0010.423; 5233/10.370; 5233/10.364; 5233/10.328; 5233/10.351; 5233/10.359; 5233/10.331; 5233/10.340; 5233/10.358; 5233/10.343; 5233/10.361; 5233/10.366; 5233/10.418		

Gatvė, namo Nr.	—
Kaimas (miestelis)	BIRULISKIŲ K., RAMUČIŲ K.
Seniūnija	KARMĖLAVOS
Miestas (rajonas)	KAUNO
Apskritis	KAUNO

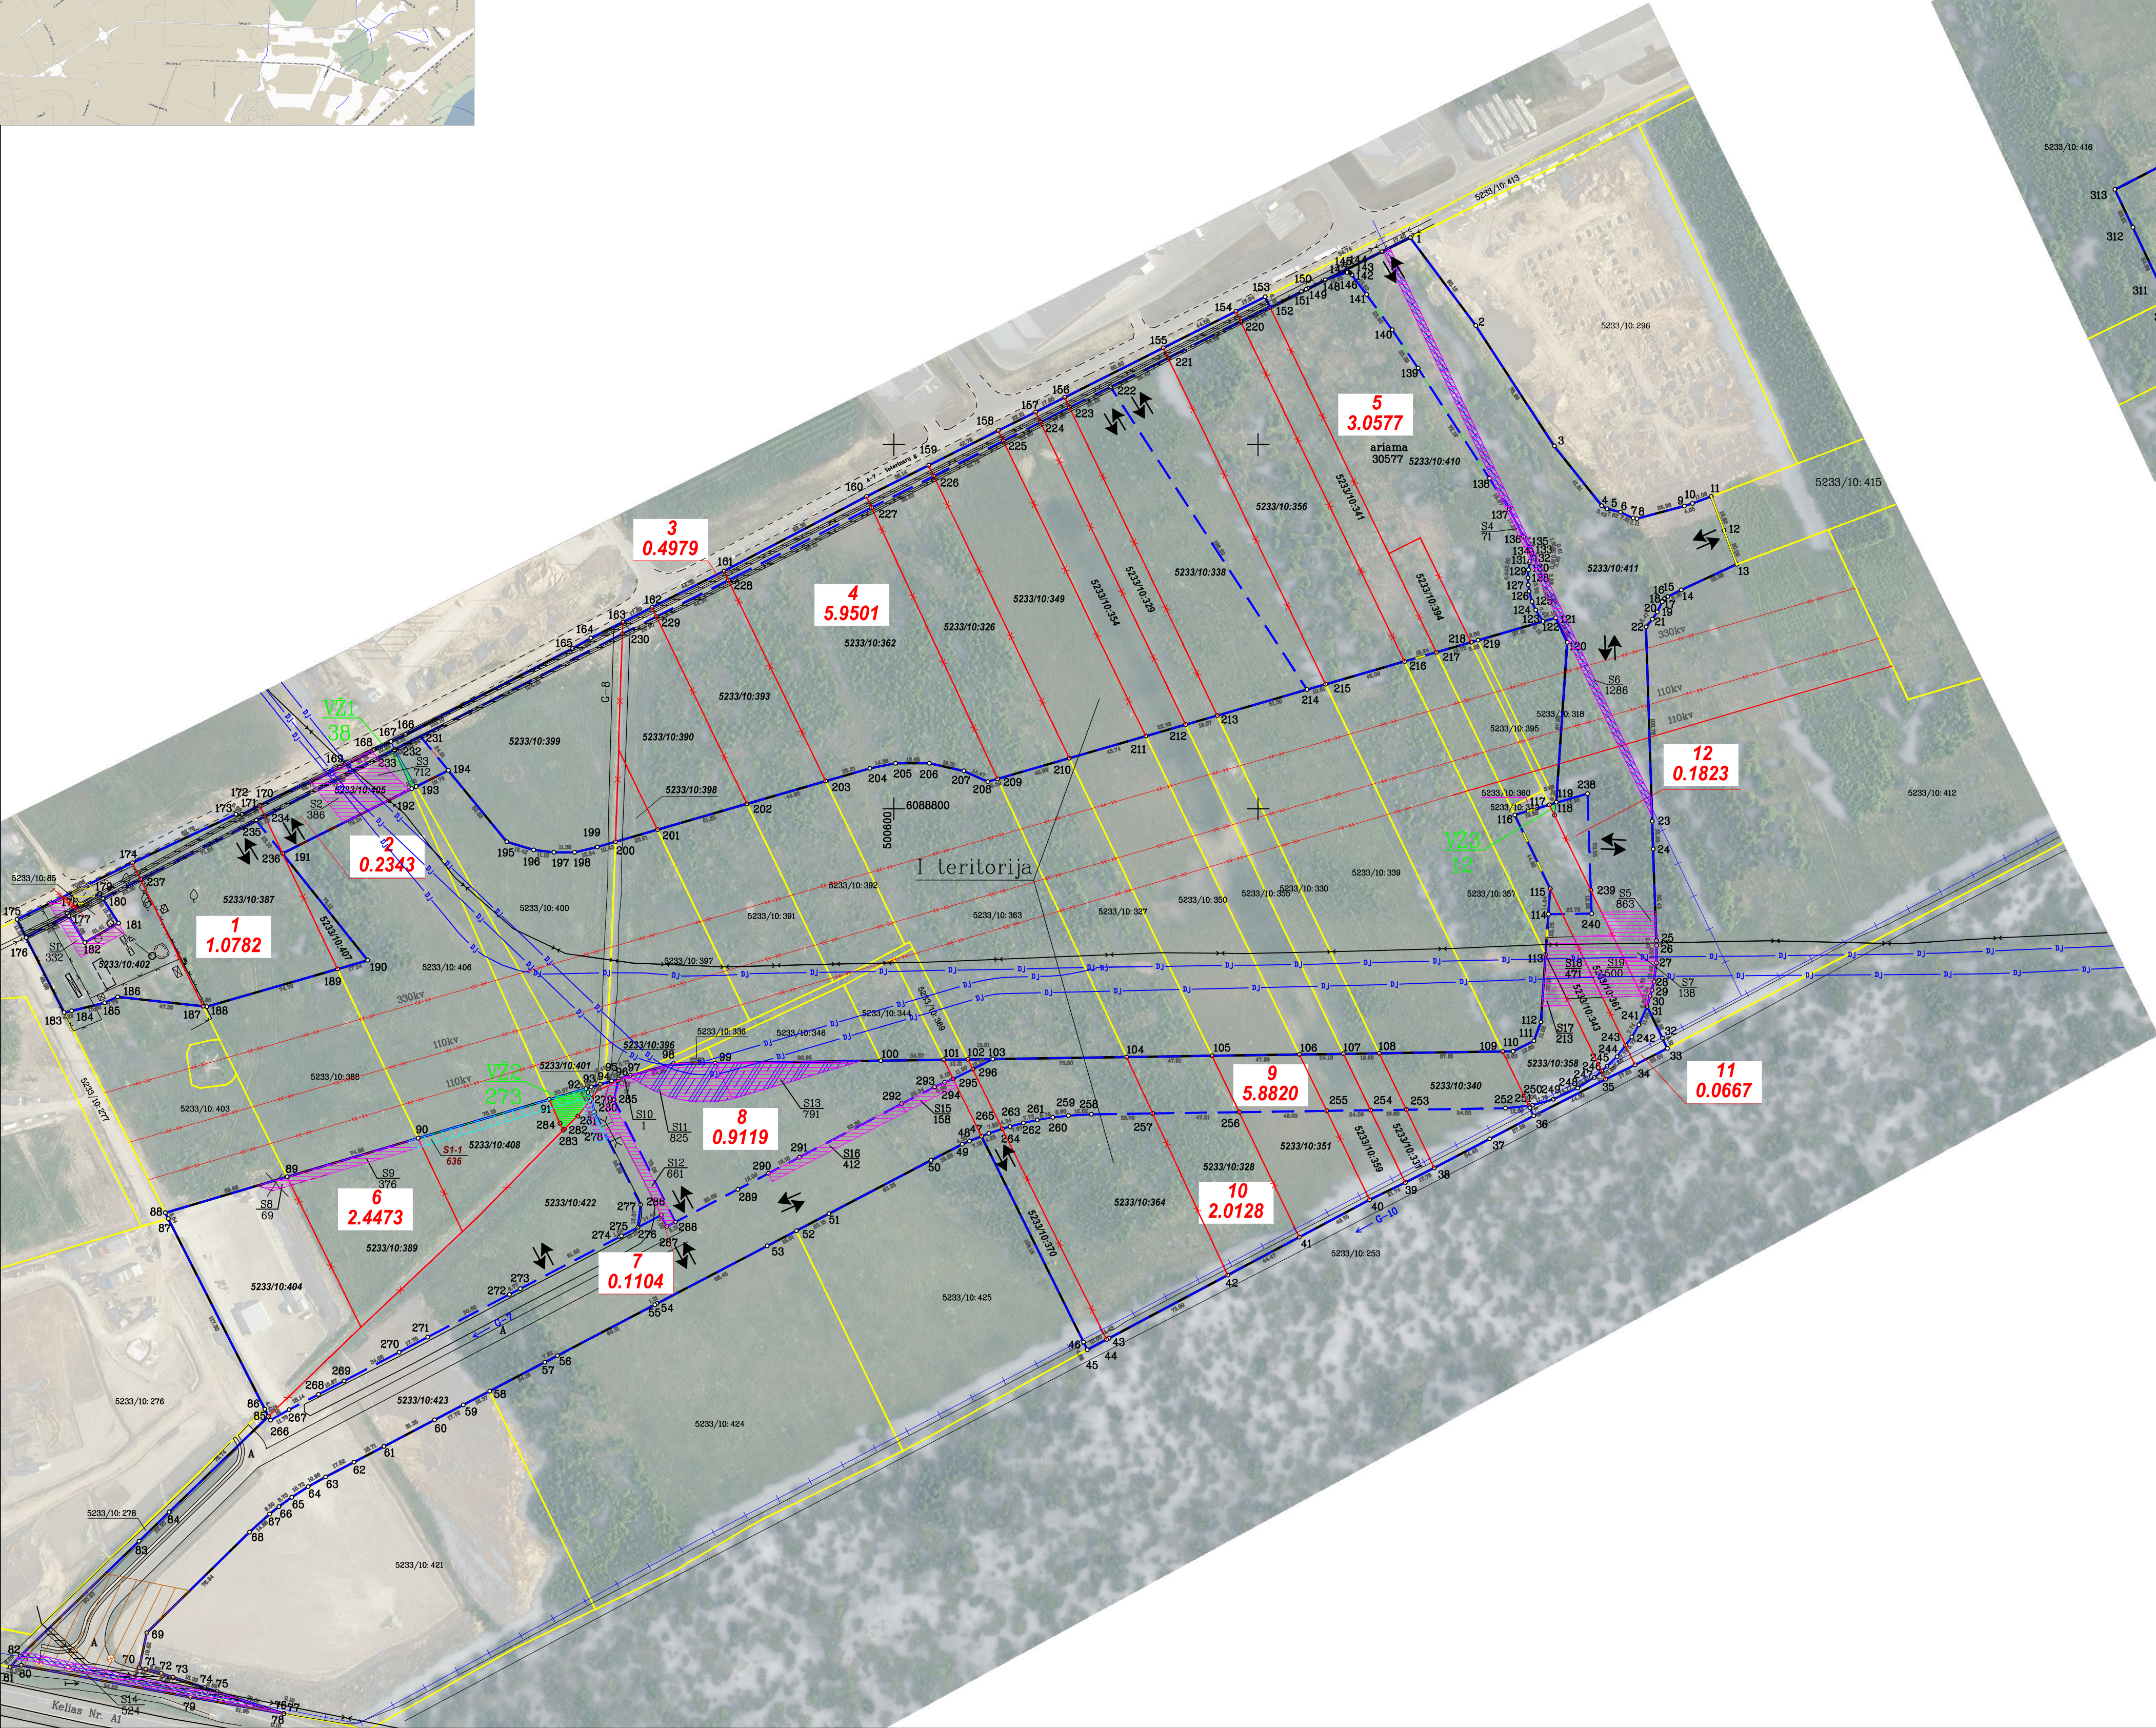

Sutartinio ženklo žymėjimas	Sutartinio ženklo aprašymas
1 1.0782	žemės sklypo numeris ir plotas
5233/10.410	pertvarkomų (registruotų) žemės sklypų naikinamos ribos
2 — 4	pertvarkomos teritorijos riba
2 — 4	žemės sklypų podalijimo riba
VZ1 38	formuojami valstybinės žemės sklypai (tarpiniai)
5233/10.276	gretimų žemės sklypų ribos
↔	įvažinimai ir išvažinimai į projektuojamus sklypus
⊞	Viesųjų ryšių tinklų, elektroninių ryšių infrastruktūros apsaugos zonos (III skyrius, vienuoliktasis skirsnis)
⊞	Kelių apsaugos zonos (III skyrius, antrasis skirsnis)
visas žemės sklypo plotas	Aerodromo apsaugos zonos (III skyrius, pirmasis skirsnis)
⊞	Elektros tinklų apsaugos zonos (III skyrius, ketvirtasis skirsnis)
⊞	Magistralinių dujų, naftos, produktinių (produktinių) apsaugos zonos (III skyrius, penktasis skirsnis)
⊞	Skirstomųjų dujų, naftos, produktinių (produktinių) apsaugos zonos (III skyrius, šeštasis skirsnis)
⊞	Vandens tiekimo ir nuotekų, paviršinių nuotekų tvarkymo infrastruktūros apsaugos zonos (III skyrius, dešimtas skirsnis)
↔	Melioruotos žemės ir melioracijos statinių apsaugos zonos (VI skyrius, antrasis skirsnis) (visas žemės sklypas)
S1 332	servitutai iki žemės sklypų pertvarkymo
S1-1 797	servitutai po žemės sklypų pertvarkymo