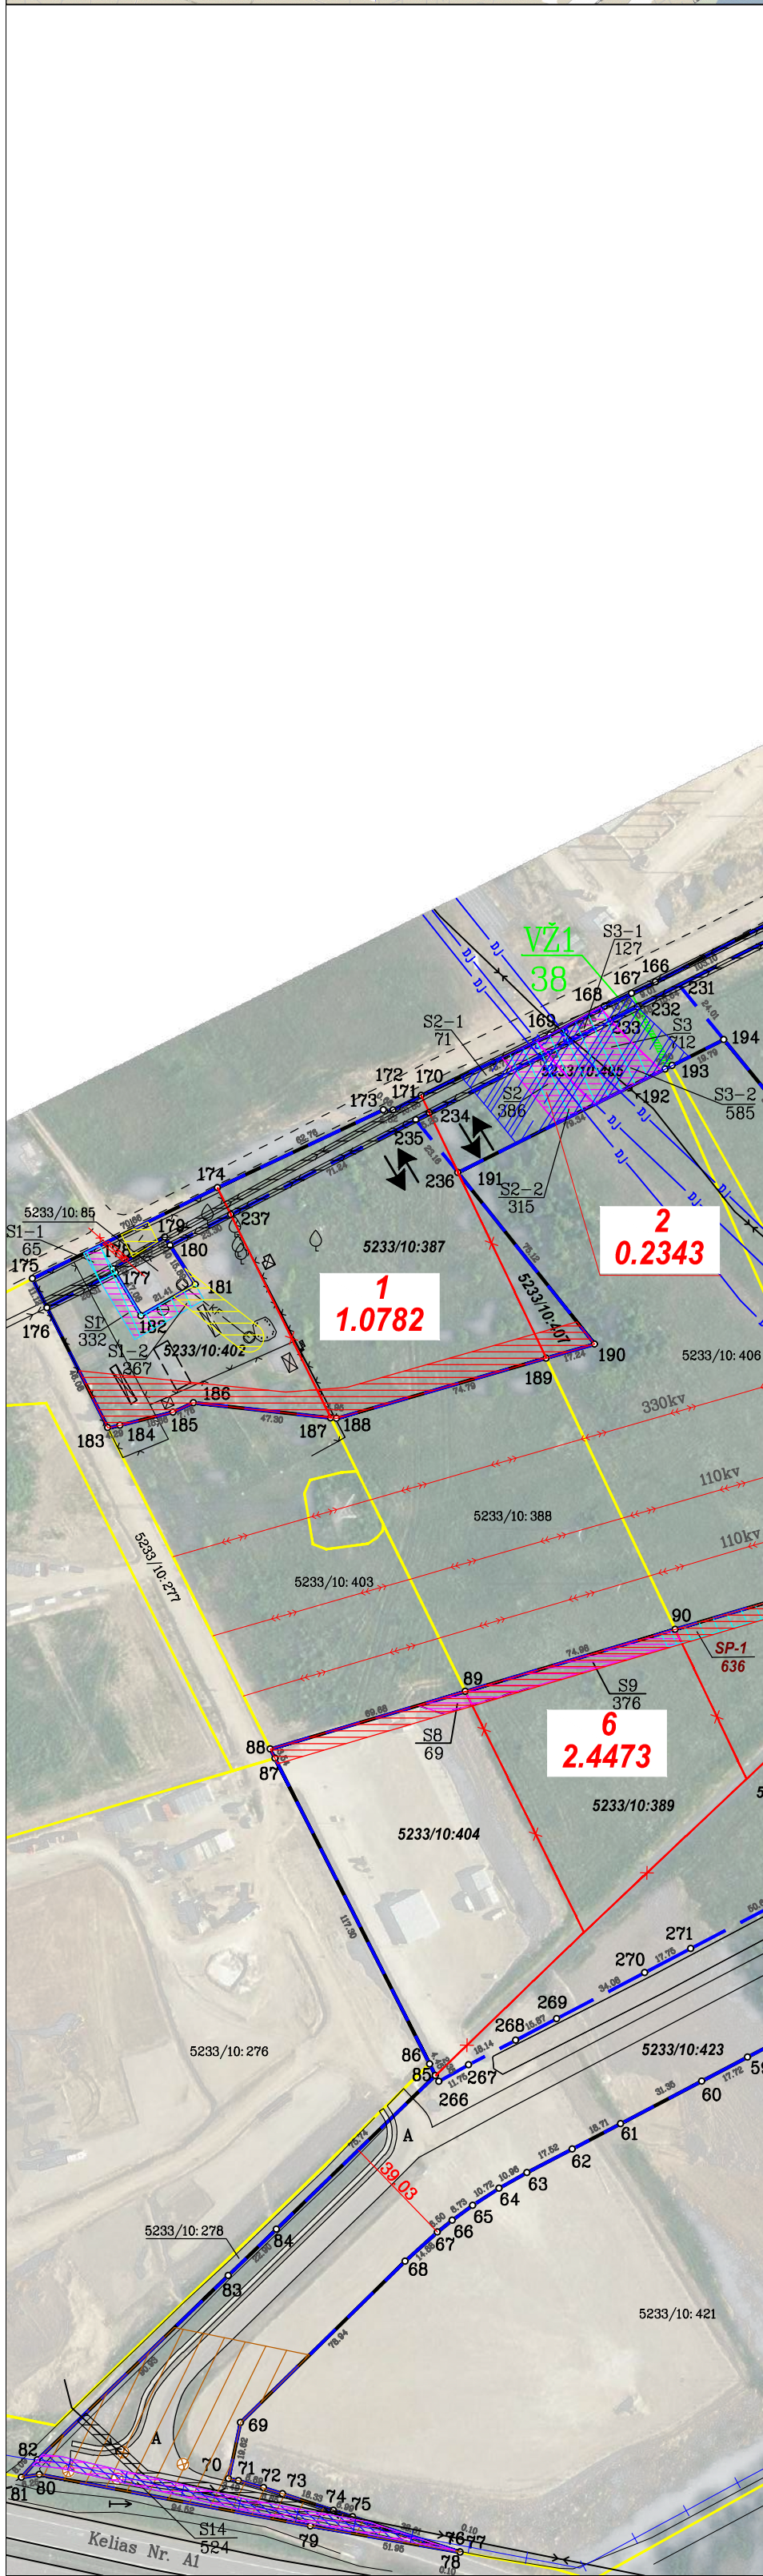
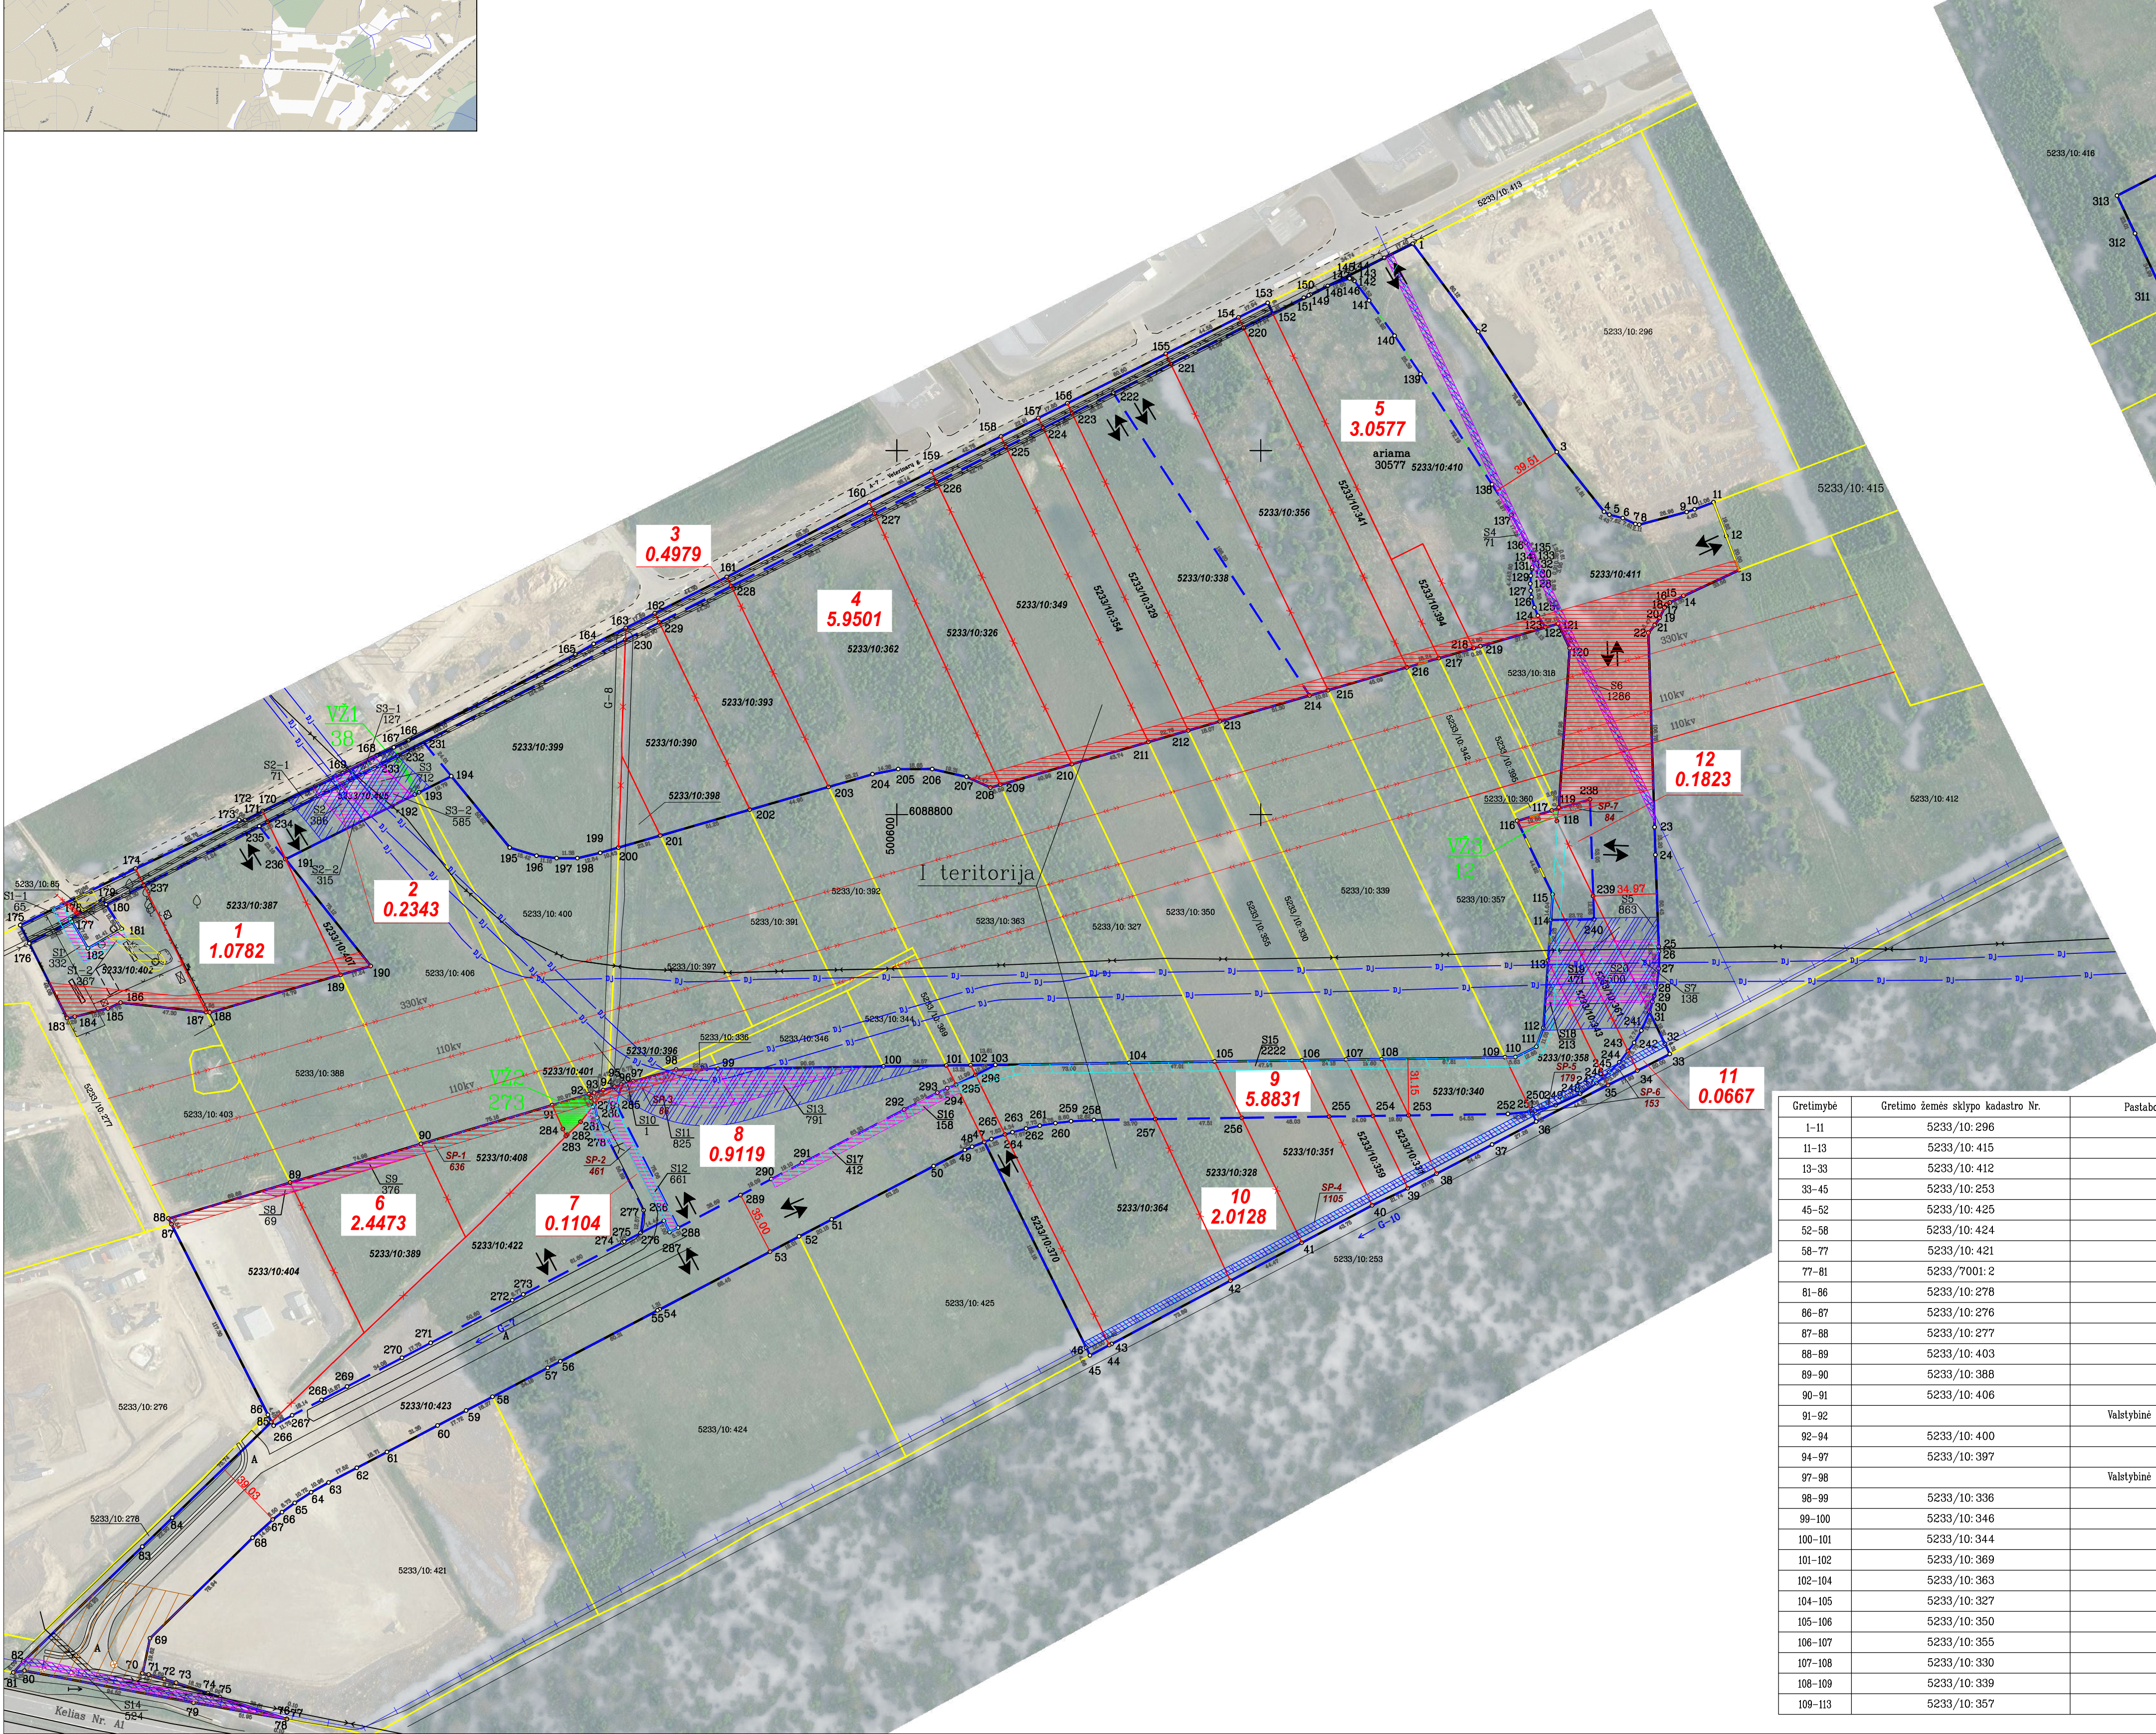
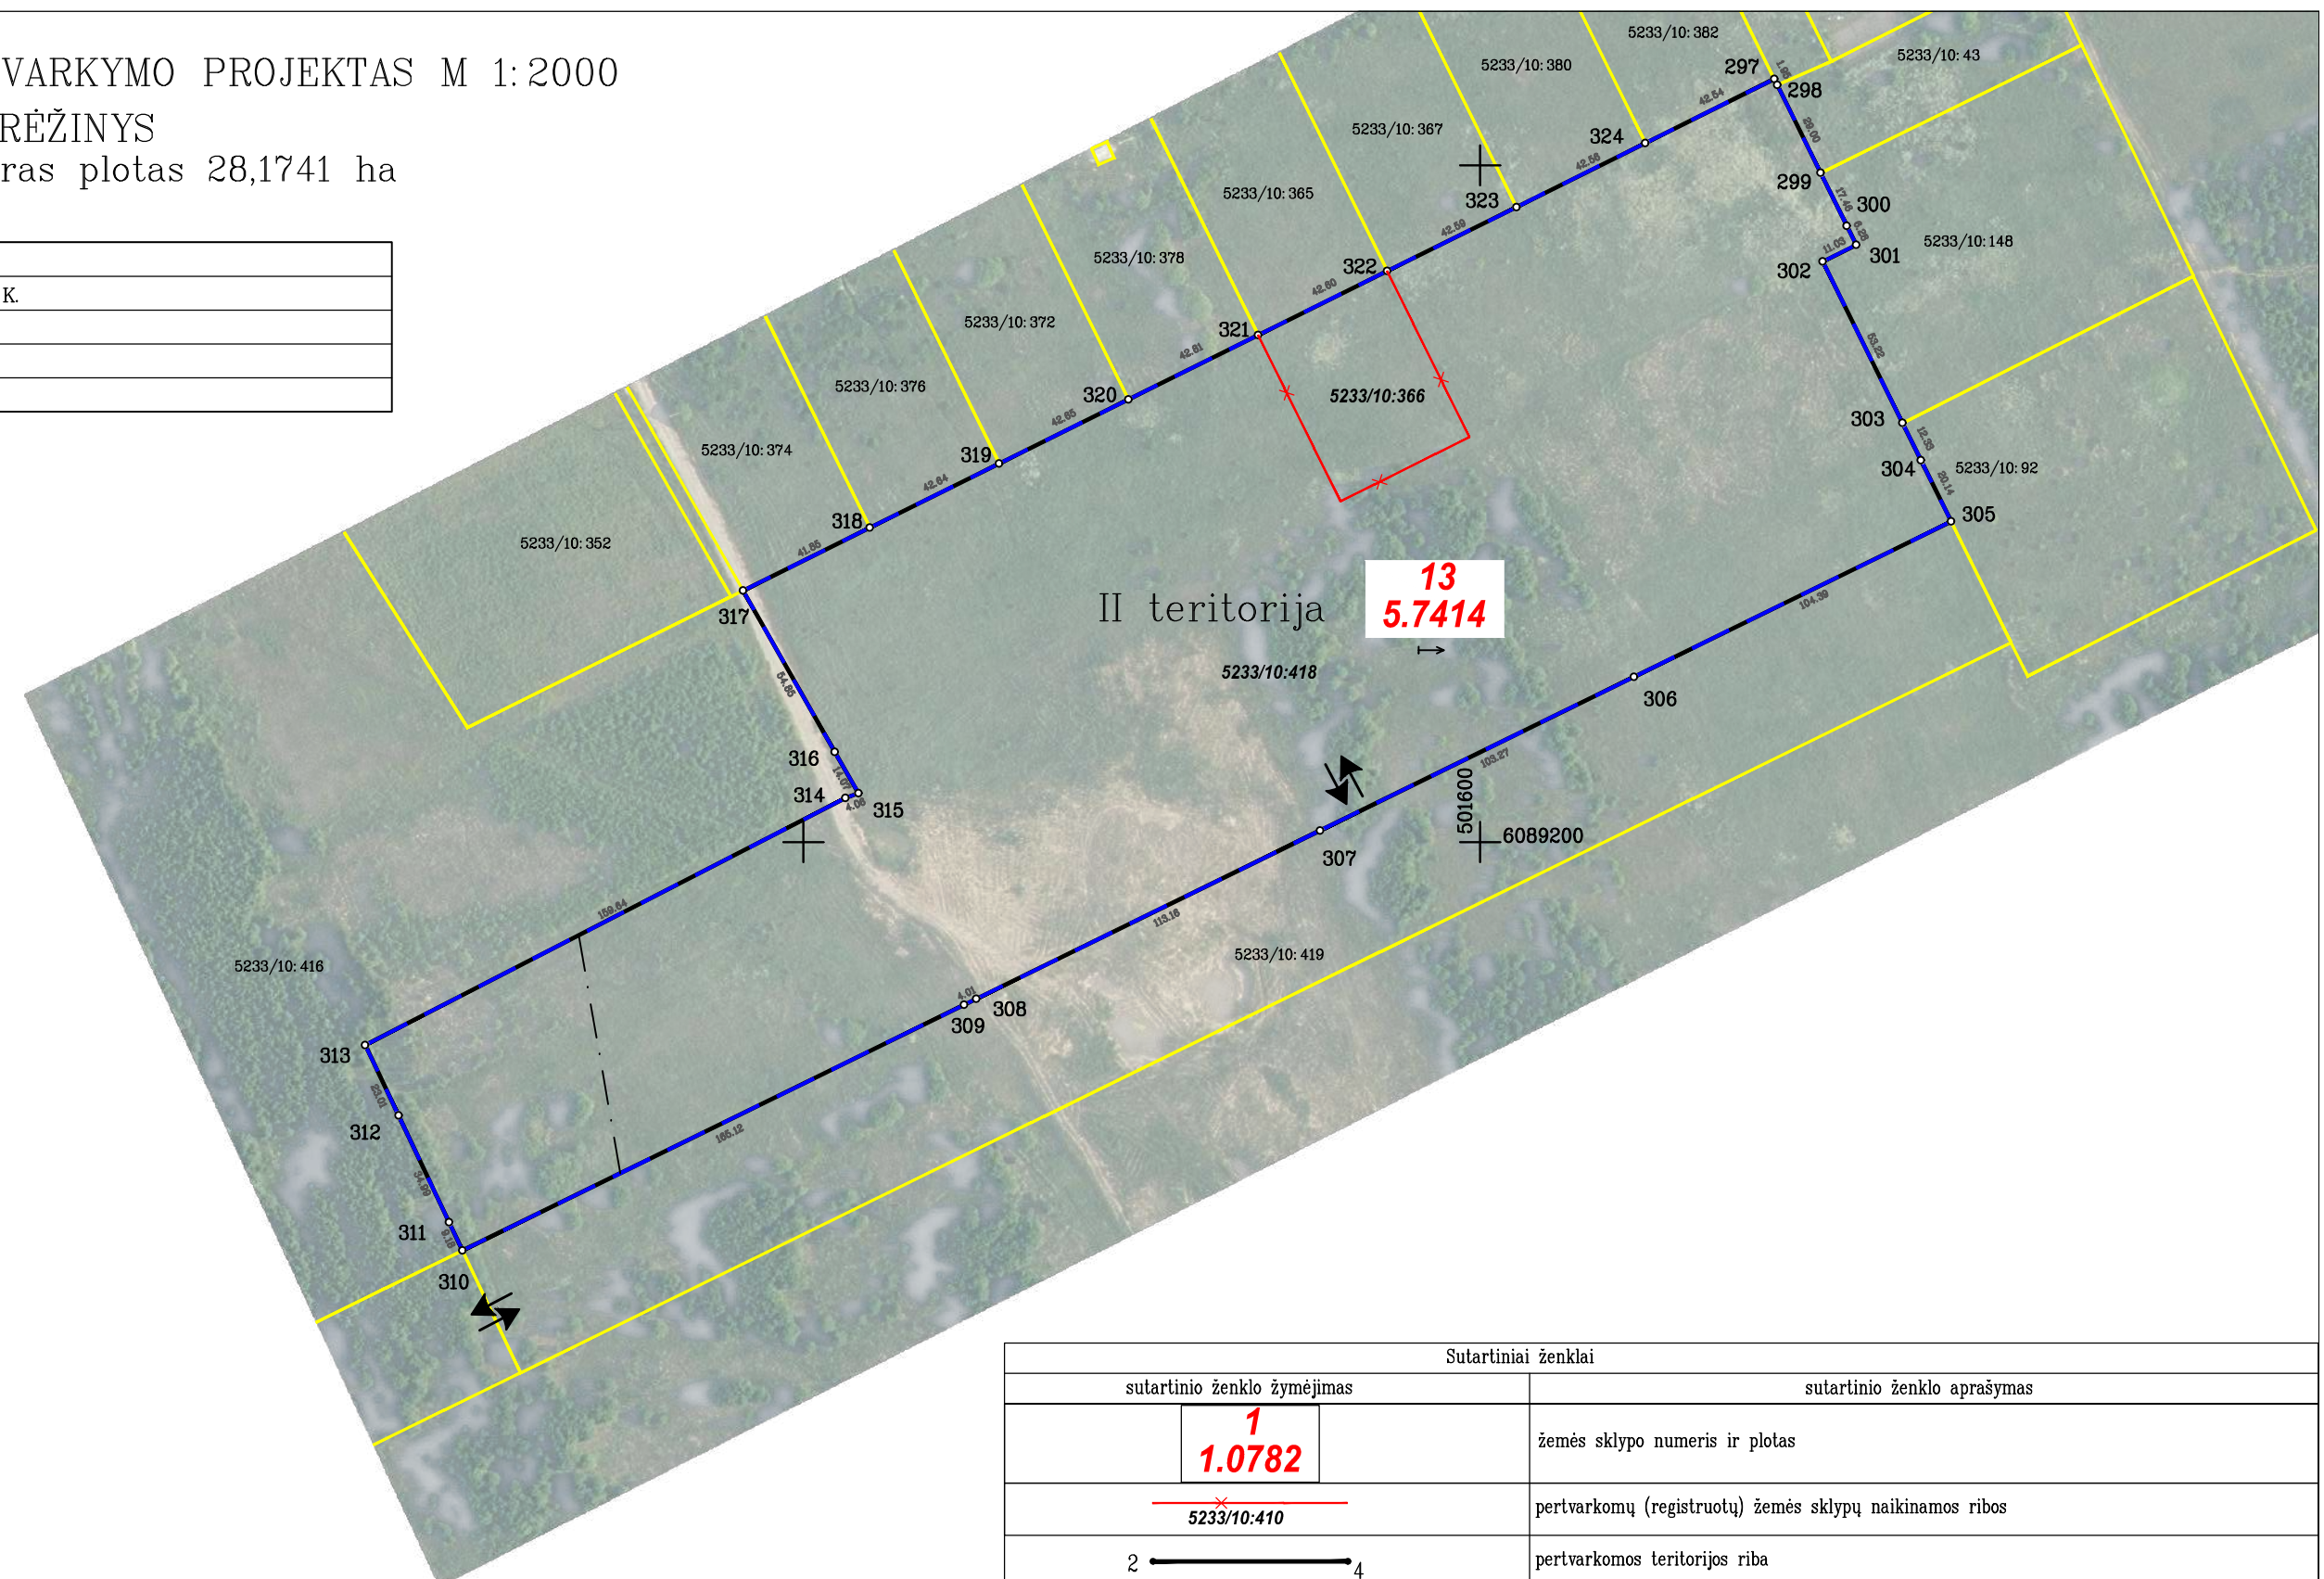


 
 
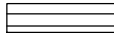
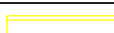
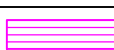


Pertvarkomų teritorijų bendras plotas 28,1741 ha

Kadastros	vietovė		Karmėlavos
Žemės sklypų kadastrų Nr. 5233/10: 402;	5233/10: 387;	5233/10: 407;	5233/10: 405;
5233/10: 399;	5233/10: 398;	5233/10: 390;	5233/10: 393;
5233/10: 326;	5233/10: 349;	5233/10: 354;	5233/10: 329;
5233/10: 356;	5233/10: 341;	5233/10: 410;	5233/0010: 411;
5233/10: 404;	5233/10: 399;	5233/10: 406;	5233/10: 422;
5233/10: 396;	5233/0010: 423;	5233/10: 370;	5233/10: 364;
5233/10: 351;	5233/10: 359;	5233/10: 331;	5233/10: 340;
5233/10: 343;	5233/10: 361;	5233/10: 336;	5233/10: 418

Galvė, namo Nr.	–
Kaimas (miestelis)	BIRULIŠKIŲ K., RAMUČIŲ K.
Seniūnija	KARMELAVOS
Miestas (rajonas)	KAUNO
Apskritys	KAUNO



Sutartiniai ženklinimai	ženkliai
sutartinio ženklo žymėjimas	sutartinio ženklo aprašymas
	žemės sklypo numeris ir plotas
	perivartomų (registruotų) žemės sklypų naikinamos ribos
	perivartomos teritorijos riba
	žemės sklypų padalijimo riba
	formuojami valstybinės žemės sklypai (tarpiniai)
	grėlimų žemės sklypų ribos
	įvaziavimai ir išvaziavimai į projektuojamus sklypus
	vyščių ryšių tinklų elektroninių ryšių infrastruktūros apsaugos zonos (III skyrius, vienuoliktasis skirsnis)
	Kelių apsaugos zonos (III skyrius, antrasis skirsnis)
visas žemės sklypo plotas	Aerodromo apsaugos zonos (III skyrius, pirmasis skirsnis)
	Elektros tinklų apsaugos zonos (III skyrius, ketvirtasis skirsnis)
	Magistralinių dujotiekių ir naftotiekių (produktotiekių) apsaugos zonos (III skyrius, penktasis skirsnis)
	Skirstomųjų dujotiekių apsaugos zonos (III skyrius, šeštasis skirsnis)
	Vandens tiekimo ir nuotekų, pavarinių nuotekų tvarkymo infrastruktūros apsaugos zonos (III skyrius, dešimtas skirsnis)
	Melioruotos žemės ir melioracijos statinių apsaugos zonos (VI skyrius, antrasis skirsnis) (visas žemės sklypas)
	servitutai iki žemės sklypų pertvarkymo
	servitutai po žemės sklypų pertvarkymo

Grėtinysbė	Grėtino ėmėms sklypo kadastro Nr.	Pastabas
113-116	5233/10: 342	
116-117	5233/10: 360	
117-118		Valstybinė ėmė
1-153	5233/10: 413	
153-175		Valstybinė ėmė (Veterinarų g.)
175-183	5233/10: 277	
183-187	5233/10: 403	
187-189	5233/10: 388	
189-192	5233/10: 406	
192-193		Valstybinė ėmė
193-201	5233/10: 400	
201-202	5233/10: 391	
202-203	5233/10: 392	
203-209	5233/10: 363	
209-210	5233/10: 327	
210-211	5233/10: 350	
211-212	5233/10: 355	
212-213	5233/10: 330	
213-215	5233/10: 339	
215-216	5233/10: 357	
216-217	5233/10: 342	
217-218	5233/10: 395	
218-219		Valstybinė ėmė
219-118	5233/10: 318	
297-298	5233/10: 382	
298-299	5233/10: 43	
299-303	5233/10: 148	
303-305	5233/10: 92	
305-310	5233/10: 419	
310-317	5233/10: 416	
317-318	5233/10: 374	
318-319	5233/10: 376	
319-320	5233/10: 372	
320-321	5233/10: 378	
321-322	5233/10: 365	
322-323	5233/10: 367	
323-324	5233/10: 380	
324-297	5233/10: 382	

Greitmybė	Greitimo žemės sklypo kadastro Nr.
1-11	5233/10: 296
11-13	5233/10: 415
13-33	5233/10: 412
33-45	5233/10: 253
45-52	5233/10: 425
52-58	5233/10: 424
58-77	5233/10: 421
77-81	5233/7001: 2
81-86	5233/10: 278
86-87	5233/10: 276
87-88	5233/10: 277
88-89	5233/10: 403
89-90	5233/10: 388
90-91	5233/10: 406
91-92	
92-94	5233/10: 400
94-97	5233/10: 397
97-98	
98-99	5233/10: 336
99-100	5233/10: 346
100-101	5233/10: 344
101-102	5233/10: 369
102-104	5233/10: 363
104-105	5233/10: 327
105-106	5233/10: 350
106-107	5233/10: 355
107-108	5233/10: 330
108-109	5233/10: 339
109-113	5233/10: 357

Pastabos	189–192	5233/10: 406	
	192–193		Valstybinė žemė
	193–201	5233/10: 400	
	201–202	5233/10: 391	
	202–203	5233/10: 392	
	203–209	5233/10: 363	
	209–210	5233/10: 327	
	210–211	5233/10: 350	
	211–212	5233/10: 355	
	212–213	5233/10: 330	
	213–215	5233/10: 339	
	215–216	5233/10: 357	
	216–217	5233/10: 342	
	217–218	5233/10: 395	
	218–219		Valstybinė žemė
Valstybinė žemė	219–118	5233/10: 318	
	297–298	5233/10: 382	
	298–299	5233/10: 43	
Valstybinė žemė	299–303	5233/10: 148	
	303–305	5233/10: 92	
	305–310	5233/10: 419	
	310–317	5233/10: 416	
	317–318	5233/10: 374	
	318–319	5233/10: 376	
	319–320	5233/10: 372	
	320–321	5233/10: 378	
	321–322	5233/10: 365	
	322–323	5233/10: 367	
	323–324	5233/10: 380	
	324–297	5233/10: 382	

