

Kompleksas: 28-01-PP
Projektuotojas: MB „POSTFORMA“
Statytojas: UAB "VICI LOGISTIKA"
Projekto Etapas: PROJEKTINIAI PASIŪLYMAI
Statybos Rūšis: NAUJA STATYBA
Statinio Adresas: VETERINARŲ G. 53, BIRULIŠKIŲ K.,
KARMĖLAVOS SEN., KAUNO R. SAV
Statiniai: SANDĖLIAVIMO PASKIRTIES PASTATAS
Laida: C

Projekto pavadinimas:

**SANDĖLIAVIMO ŠALDYTUVŲ PASKIRTIES VETERINARŲ G. 53,
BIRULIŠKIŲ K., KARMĖLAVOS SEN., KAUNO R. SAV. STATYBOS
PROJEKTAS**

PROJEKTINIAI PASIŪLYMAI

Projekto vadovas: T.Kučinskas, at. Nr. A1699
(parašas)
Projekto dalies vadovas: V. Jakubėnienė, at. Nr. A1876
(parašas)

2020m. KAUNAS

DOKUMENTŲ ŽINIARAŠTIS

Eil. Nr.	Lapų	Laida	Brėžinio pavadinimas	Pastabos
Viršelis	1	C		
28-01-PP.DZ	1	C	Dokumentų žiniaraštis	
	1		Patvirtinta projektinių pasiūlymų rengimo užduotis	
28-01-PP.AR	3	C	Aiškinamasis raštas	
	1		BRĖŽINIAI	
28-00-PP-SP.B1	1	C	Sklypo planas M1:200	
28-01-SA.B2	1	C	1 aukšto plano schema M1:200	
28-01-SA.B3	1	C	2 aukšto plano schema M1:200	
28-01-PP-SA.B4	1	C	Pjūvis 1-1 M1:200	
28-01-PP-SA.B5	1	C	Pjūvis 2-2 M1:200	
28-01-PP-SA.B6	1	C	Fasadai M1:200	
28-01-PP-SA.B7	1	C	Stogo planas M1:200	
	1	C	Vizualizacija 1. Bendrasis vaizdas	
	1	C	Vizualizacija 2. Bendrasis vaizdas	
	1		PRIEDAI	
	1		Įgaliojimai	
	4		Nekilnojamojo turto registro centrinio duomenų banko išrašas apie sklypą	
	2		Žemės sklypo planas	
Viso:	24			

C	2020-05	Užsakovui perduoti			
LAIDA	IŠLEIDIMO DATA	LAIDOS STATUSAS. KEITIMO PRIEŽASTIS (JEI TAIKOMA)			
KVAL. PATV. DOK. NR.			MB „Postforma“ +370 688 00857 info@postforma.lt Laisvės al. 59, LT-44305 Kaunas		
A 1699	PV	Tomas Kučinskas	STATINIO PROJEKTO PAVADINIMAS Sandėliavimo šaldytuvų paskirties Veterinarų g. 53, Biruliškių k., Karmėlavos sen., Kauno r. sav. statybos projektas		
A 1876	PDV	Vaiva Jakubėnienė	STATINIO NUMERIS IR PAVADINIMAS XX - Sandėliavimo šaldytuvų paskirties pastatas		
	PDA		DOKUMENTO PAVADINIMAS		LAIDA
			Dokumentų žiniaraštis		C
LT	STATYTOJAS IR UŽSAKOVAS		DOKUMENTO ŽYMUO		LAPAS
	UAB „Vici Logistika“		28-01-PP-DZ		LAPŲ
				1	1

PROJEKTINIŲ PASIŪLYMŲ RENGIMO UŽDUOTIS

1. **Užsakovas (Statytojas):** UAB "Vici logistika", V. Krėvės pr.97, Kaunas, LT-50369
2. **Komplekso Nr.:** 28
3. **Projekto laida:** C
4. **Statinio pavadinimas:** Sandėliavimo šaldytuvų paskirties Veterinarų g. 53, Biruliškių k., Karmėlavos sen., Kauno r. sav. statybos projektas
5. **Projektuotojas:** MB „Postforma“, Laisvės al. 59, Kaunas.
6. **Projektavimo stadija:** Projektiniai pasiūlymai.
7. **Statybos vieta:** Veterinarų g. 53, Biruliškių km., Karmėlavos sen., Kauno r. sav.
8. **Statinio kategorija:** Ypatingas statinys.
9. **Statybos rūšis:** Naujo statinio statyba.
10. **Statinio pagrindinė naudojimo paskirtis:** Sandėliavimo paskirties pastatas.
11. **Projektinių pasiūlymų paskirtis:** Parengti ~12000 m² bendro ploto sandėliavimo paskirties pastato naujos statybos pasiūlymus. Išreikšti Statytojo sumanyto projektuoti statinio architektūros ir kitų pagrindinių sprendinių idėją; informuoti visuomenę apie visuomenei svarbaus statinio numatomą projektavimą.
12. **Žemės sklypo ir statinio rodikliai:**
 - a. Sklypo plotas: 24231 m²;
 - b. Sklypo užstatymo plotas: ~ 11483 m²;
 - c. Sklypo paskirtis: Kita, Pramonės ir sandėliavimo objektų teritorijos
 - d. Sandėliavimo patalpų plotas ~ 9100m²;
 - e. Aukštų skaičius: 2;
 - f. Pastato bendrasis plotas: ~ 12000 m²;
 - g. Pastato aukštis: ~ 17,1 m;
 - h. Energinio naudingumo klasė: A.
13. **Projektinių pasiūlymų sudėtis:**
 - Aiškinamasis raštas
 - Sklypo plano schema;
 - Pastato aukštų planų schemos;
 - Pastato fasadų ir pjūvių brėžiniai;
 - Projektinių pasiūlymų vaizdinė informacija.
14. **Statytojo patiekiami dokumentai:**
 - a. VĮ registrų centras nekilnojamo turto registro pažymėjimas apie nekilnojamojo turto registre įregistruotą nekilnojamąjį turtą ir teises į jį.
 - b. Žemės sklypo kadastro planas.

UAB "Vici logistika"

Vadovas

Šarūnas Matijošaitis

PAVIRŠIAUS PAVIRŠIAUS

GINTARIS GRIBONAS



PROJEKTINIŲ PASIŪLYMŲ AIŠKINAMASIS RAŠTAS

Statinio ar jo dalies statybos vieta: Veterinarų g. 53, Biruliškių km., Karmėlavos sen., Kauno r. sav.

Statinio ar jo dalies pagrindinė naudojimo paskirtis: Sandėliavimo paskirties pastatas.

Žemės sklypo teritorijos naudojimo reglamento parametrai:

Žemės sklypo naudojimo paskirtis- kita, naudojimo būdas- pramonės ir sandėliavimo objektų teritorijos.

Žemės sklypui nustatyti servitutai:

-Teisė tiesti, aptarnauti, naudoti požemines, antžemines komunikacijas (viešpataujantis)

Kelio servitutas-teisė važiuoti transporto priemonėmis, naudotis pėsčiųjų taku (viešpataujantis)

Specialiosios žemės ir miško naudojimo sąlygos:

-Melioruotos žemės ir melioracijos statinių apsaugos zonos (VI skyrius, antrasis skirsnis).

- Aerodromo apsaugos zonos (III skyrius, pirmasis skirsnis)

- Viešųjų ryšių tinklų elektroninių ryšių infrastruktūros apsaugos zonos (III skyrius, vienuoliktas skirsnis)

Pavadinimas	Mato vienetas	Kiekis	Pastabos
SKLYPAS			
1. sklypo plotas	m ²	24231	
2. sklypo užstatymo intensyvumas	%	47	
3. sklypo užstatymo tankis	%	49	
4. Sklypo užstatymo plotas	m ²	11483	
5. Sklypo apželdintas plotas/ apželdinimo procentas,	m ² / %	3350/14	

C	2020-05	Užsakovui perduoti		
LAIDA	IŠLEIDIMO DATA	LAIDOS STATUSAS. KEITIMO PRIEŽASTIS (JEI TAIKOMA)		
KVAL. PATV. DOK. NR.			MB „Postforma“ +370 688 00857 info@postforma.lt Laisvės al. 59, LT-44305 Kaunas	
A 1699	PV	Tomas Kučinskas	STATINIO PROJEKTO PAVADINIMAS	
A 1876	PDV	Vaiva Jakubėnienė	Sandėliavimo šaldytuvų paskirties Veterinarų g. 53, Biruliškių k., Karmėlavos sen., Kauno r. sav. statybos projektas	
			STATINIO NUMERIS IR PAVADINIMAS	
			XX - Sandėliavimo šaldytuvų paskirties pastatas	
			DOKUMENTO PAVADINIMAS	LAIDA
			Aiškinamasis raštas	C
LT	STATYTOJAS IR UŽSAKOVAS		DOKUMENTO ŽYMUO	LAPAS
	UAB „Vici Logistika“		28-01-PP-AR	LAPŲ
				1
				3

Statinio (pastato) techniniai ir paskirties rodikliai (tarp jų gamybos, kitos planuojamos ūkinės veiklos, paslaugų kiekis, butų, vietų skaičius ir kt.):

Pavadinimas	Mato vienetas	Kiekis	Pastabos
PASTATAI			
1. Pastato paskirties rodikliai (gamybos, kitos planuojamos ūkinės veiklos, paslaugų apimtis, butų, vietų, lovų, bendras ir aptarnaujamų žmonių skaičius, kiti rodikliai).			
2. Pastato bendrasis plotas.*	m ²	11899,13	
3. Sandėliavimo patalpų plotas	m ²	9098,33	
3. Administracinių patalpų plotas plotas. *	m ²	1031	
4. Pastato tūris.*	m ³	169740	
5. Aukštų skaičius.*	vnt.	2	
6. Pastato aukštis. *	m	15,85	
8. Energinio naudingumo klasė		A	
9. Pastato (patalpų) akustinio komforto sąlygų klasė		C	
10. Statinio atsparumo ugniai laipsnis		I	
Kiti papildomi pastato rodikliai			
11. Planuojamas darbuotojų skaičius	vnt.	100	
12. Planuojamas sandėliuojamos produkcijos kiekis	vnt.	apie 15 800 paletinių vietų	

Statinio statybos rūšis: Naujo statinio statyba.

Projektuojamų statinių sąrašas: Sandėliavimo paskirties pastatas.

Projektinių pasiūlymų sprendiniai:

Pastatas turi atitikti dvis paskirtis- projektuojamas sandėliavimo- šaldytuvų pastatas su administracinėmis patalpomis. Numatyta, kad pastate dirbs iki 100 žmonių.

Privažiavimas prie pastato iš Veterinarų gatvės. Pastato centre tarp ašių M-P/9-29 planuojama krovimo rampa, kurioje vyks krovimo darbai

Privažiavimui prie rampos numatyti 9 vartai produkcijos atvežimui/išvežimui. Rampe numatyta dispečerinė patalpa, iš kurios bus koordinuojami krovos darbai.

Pastate projektuojami 4 šaldytuvai su -23 laipsnių C temperatūriniu režimu, bei dvi greito užšaldymo kameros su -38 laipsnių temperatūriniu režimu. Sandėliavimo patalpų dydžiai:

1.01	ŠALDYTUVAS	1738,06
1.02	ŠALDYTUVAS	2726,14
1.03	ŠALDYTUVAS	2703,31

28-01-PP-AR-C	Lapas 2	Lapų 3	Laida C
---------------	------------	-----------	------------

1.04	ŠALDYTUVAS	1738,65
117.	GREITO UŽŠALDYMO KAMERA	95,10
118.	GREITO UŽŠALDYMO KAMERA	97,07

Šaldymo patalpų aukštis: 11,80m

Krovimo rampos aukštis: 4,85m.

Prie laiptinių, tarp ašių L-M/9-10 ir L-M/28-29 numatyti tambūrai skirti evakuacijai iš sandėliavimo patalpų. Pastato pietinėje dalyje tarp ašių D-L/0-1 priblokuotos inžinerinės patalpos- akumuliatorinė ir greito šaldymo kameros, tarp ašių M-O/0-1 numatyta stoginė, šiaurinėje pastato pusėje tarp ašių B-G/37-38- kompresorinė bei elektros skydinė.

Darbuotojams pagalbinės ir poilsio patalpos numatytos antrame aukšte. Patekimas į antrą aukštą galimas per dvi evakuacines laiptines esančias rampas šonuose. Sandėlio darbuotojams planuojamos 2 persirengimo ir 1 poilsio patalpa.

Antrame pastato aukšte, kuri yra virš rampos patalpos, projektuojamos administracinės patalpos. Patekimas į patalpas evakuacinėmis laiptinėmis rampas šonuose tarp ašių M-N/9-10 ir M-O/28-29. Antrame aukšte planuojama didelė posėdžių patalpa. Prie ašių I-K/9-16 numatytos pagalbinės sanitarinės patalpos, darbuotojų poilsio patalpos. Tarp ašių J-K/9-16 numatytos patalpos sandėlio darbuotojų poilsiui ir persirengimui. Antro aukšto erdvė apšviečiama per langus esančius ant ašies M, taip pat numatyti stoglangiai.

Laikančiųjų konstrukcijų ir išorinių atitvarų parinkimo motyvai:

Laikančiosios konstrukcijos parinktos atsižvelgiant į pastato paskirtį bei statytojo techninę užduotį.

Pamatai – gręžtiniai poliai su rostverku;

Sienos – g/b kolonos, sandwich plokštės;

Perdanga – g/b;

Stogas – metalo santvaros, šlaitinis, metalo paklotas ir prilydoma danga.

Gamybos ar kitos veiklos rūšies, projektuojamos statinyje, technologinis procesas (schema):

Gaminiai į sandėlius ir iš jų gabunami autotransportu. Elektrinių vežimėlių pagalbą per autotransporto iškrovimo rankoves gaminiai iš puspriekabių gabunami į 105 patalpą, rampą. Rampe patikrinus gaminių atitikmenis jie siaurų pravažavimų rietuvais gabunami į numatytas gaminių saugojimo vietas šaldytuvuose įrengtuose stelažuose.



Išvežant gaminius viskas vyksta atvirkščiai, rietuvo operatorius pagal užduotas užduotis iš sandėlio šaldytuvo gaminių paletes gabena į rampą pat 105 kur dispečeriui jas sutikrinus elektriniu vežimėliu jos atkraunamos į autotransportą. Šaldytuvuose atstumai tarp stelažų eilių yra minimalūs, todėl siekiant pagerinti darbo efektyvumą tarp stelažų planuojama įrengti indukcinis kabelius kurie neleis krautuvams nuklysti nuo trajektorijos.

Didžiausias paletės aukštis 2 m. paletės į stelažus kraunamos 5 lygiais. Bendras stelažų aukštis apie 11 m.

Sandėlio funkcionavimui projektuojamos 8 puspiekabių bei sunkvežimių iškrovimo rankovės su hermetizavimo sistema bei aukščių išlyginimo platformomis, bei vieni vartai gaminius priimti ar išduoti iš mažesniu transporto priemonių.

28-01-PP-AR-C	Lapas 3	Lapų 3	Laida C
---------------	------------	-----------	------------

BRĚŽINIAI

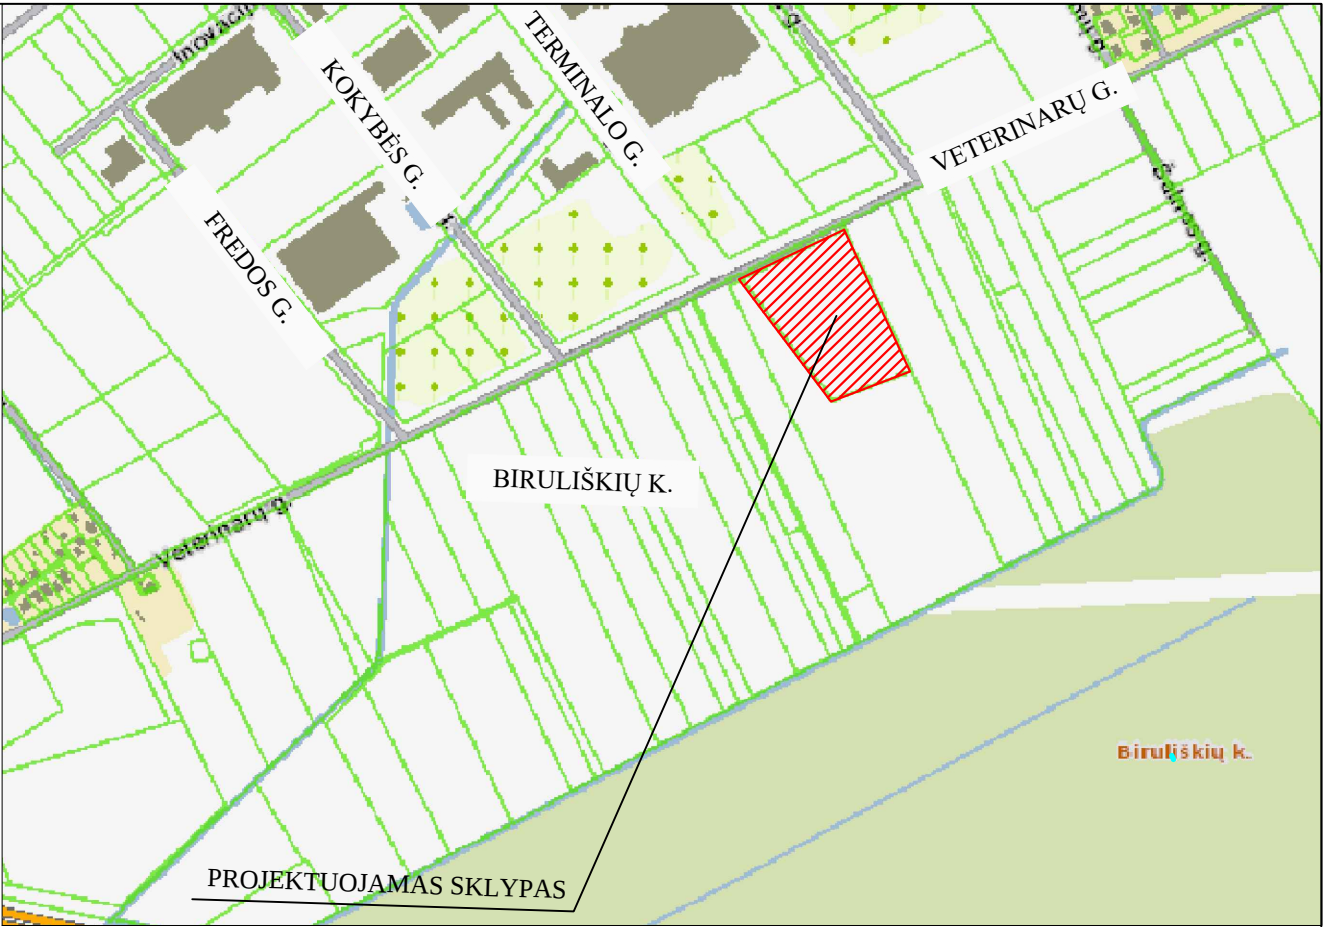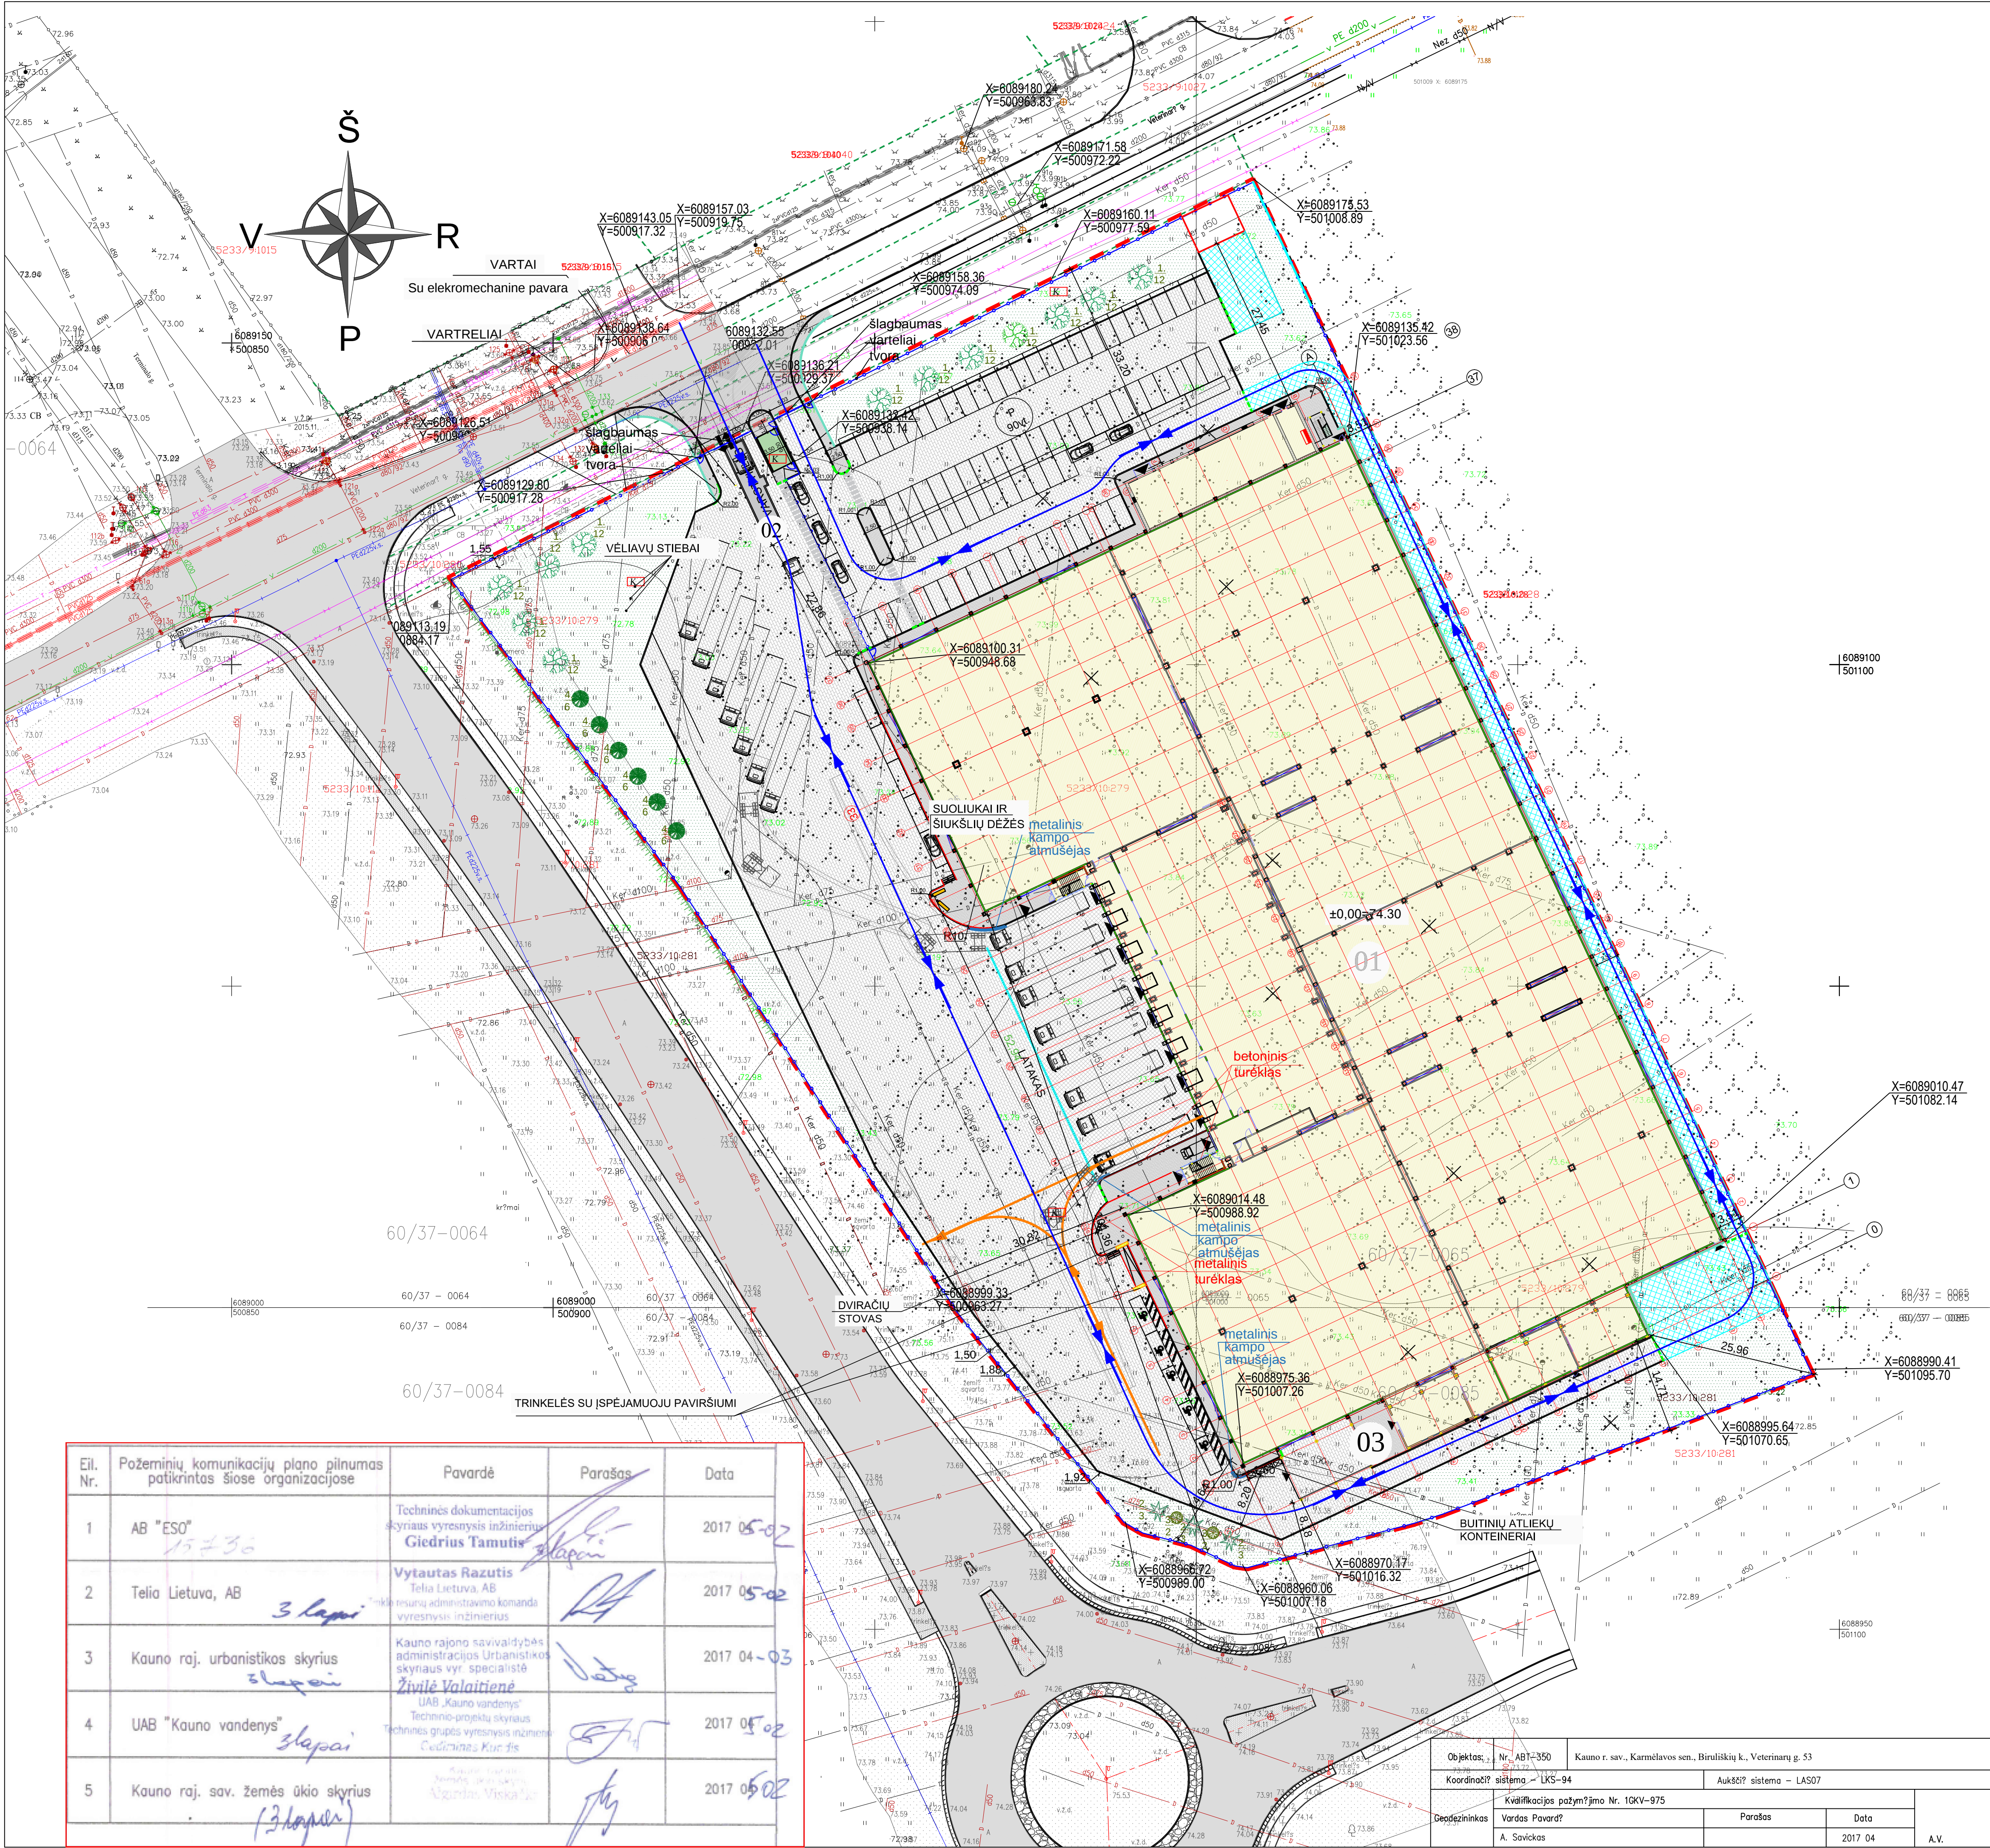

PASTATŲ IR ĮRENGINIŲ EKSPLIKACIJA

Obj. Nr.	Objekto pavadinimas
01	SANDĖLIAVIMO ŠALDYTUVŲ PASKIRTIES PASTATAS
02	TRANSPORTO SVASTYKLĖS
03	STOGINĖ

SUTARTINIAI ŽYMĖJIMAI	
	SKLYPO RIBA
	PROJEKTUOJAMI PASTATAI IR STATINIAI
	PROJEKTUOJAMAS BETONINIŲ TRINKELIŲ DANGOS KIEMAS
	PROJEKTUOJAMA BETONO DANGA
	PROJEKTUOJAMAS HDPE KORYS VEJAI
	PROJEKTUOJAMI PĖSČIŲJŲ TAKAI
	PROJEKTUOJAMI ŽALI PLOTAI
	PROJEKTUOJAMI ĮJĖIMAI IR ĮVAŽOS Į PASTATUS
	ESAMŲ IR PROJEKTUOJAMŲ ĮVAŽIMO/IŠVAŽIAVIMO VIETA
	PROJEKTUOJAMA SEGMENTINĖ TVORA
	KERTAMI VAISKRŪMIAI IR KRŪMŲNAI
	PROJEKTUOJAMI KELIO BORTAI
	PROJEKTUOJAMI VEJOS BORTAI
	PROJEKTUOJAMI NUŽEMINTI KELIO BORTAI
	TRANSPORTO JUDĖJIMO KRYPTYS
	GAISRINIO TRANSPORTO JUDĖJIMO KRYPTYS
	PROJEKTUOJAMA HORIZONTALĖ
	PROJEKTUOJAMAS LIETAUS SURINKIMO ŠULINĖLIS
	PROJEKTUOJAMI VĖLIAVŲ STIEBAI
	DVARČIŲ STOVAS
	PROJEKTUOJAMAS SULIOLIUKAS SU ŠIUKŠLIADĖŽE
	PROJEKTUOJAMI BUITINIAI KONTEINERIAI
	PROJEKTUOJAMI METALINIAI KAMPŲ ATMUŠĖJAI
	PROJEKTUOJAMI RATŲ ATMUŠĖJAI
	PROJEKTUOJAMI ŠALIGATVIŲ NUŽEMĖJIMAI


SODINAMŲ ŽELDINIŲ TAKSACIJOS LENTELĖ

	ŽEN- KLAS	ŽELDINIŲ RŪŠIS	MATO VNT.	KIEKIS	PROGNOZ. AUGALO AUKŠTIS, M'
1.		MEDŽIAI			
		PAPRASTASIS KLEVAS ACER PLATANOIDES "COLUMNARE"	VNT.	12	16,0-20,0
2.		KRŪMAI			
		KAZOKINIS KADAGYS	VNT.	3	0,5-1,0
3.		LANKSVA PILKŠVOJĖ (Spiraea x cinerea)	VNT.	2	1,0-2,0
4.		KALNINĖ PUŠIS (Pinus mugo) 'Mughus'	VNT.	6	1,0-2,0

Eil. Nr.	Požeminių komunikacijų plano pilnumas patikrintas šiose organizacijose	Pavardė	Parašas	Data
1	AB "ESO"	Techninės dokumentacijos skyriaus vyresnysis inžinierius Giedrius Tamutis		2017 05-02
2	Telia Lietuva, AB	Vytautas Razutis		2017 05-02
3	Kauno raj. urbanistikos skyrius	Kauno rajono savivaldybės administracijos Urbanistikos skyriaus vyr. specialistė Živilė Valaitienė		2017 04-03
4	UAB "Kauno vandenys"	Techninio-projektų skyriaus Techninės grupės vyresnysis inžinierius Gediminas Kucėtis		2017 05-02
5	Kauno raj. sav. žemės ūkio skyrius	Kauno rajono savivaldybės administracijos Žemės ūkio skyriaus vyresnysis inžinierius Algirdas Viskalis		2017 05-02

Objektas, Nr.	ABT-350	Kauno r. sav., Karmėlavos sen., Biruliškių k., Veterinarų g. 53
Koordinatų sistema	LKS-94	Aukštųjų sistema - LAS07
Kvalifikacijos pažymėjimo Nr.	1GKV-975	
Vardas Pavardė		
Parašas		
Data	2017 04	
Atstovas	A. Savickas	A.V.

C	2020-05	Užsakovo pabrėžti
LAIDA	ISLEIDIMO DATA	LAIDOS STATUSAS. KEITIMO PRIEŽASTIS (JEI TAIKOMA)
KVALIFIKACIJOS NR.	posforma	MB "POSTFORMA" +370 688 08077 info@posforma.lt Laivės al. 53, Kaunas
A 1699	PV	Tomas Kučinskas
A 1687	PDV	Vaiva Jakubienė
STATYTOJAS IR (ARBA) UŽSAKOVAS	UAB „VICI LOGISTIKA“	DOKUMENTO ŽYMUO
STATINIO PROJEKTO PAVADINIMAS	Sandėliavimo šaldytuvų paskirties pastato Veterinarų g. 53, Biruliškių k., Karmėlavos sen., Kauno r. sav. statybos projektas	STATINIO NUMERIS IR PAVADINIMAS
00 - sklypo planas		
DOKUMENTO PAVADINIMAS	SKLYPO SUTVARKYMO PLANAS M1:500	LAIDA
C		
LAPAS	LAPŲ	
1	1	

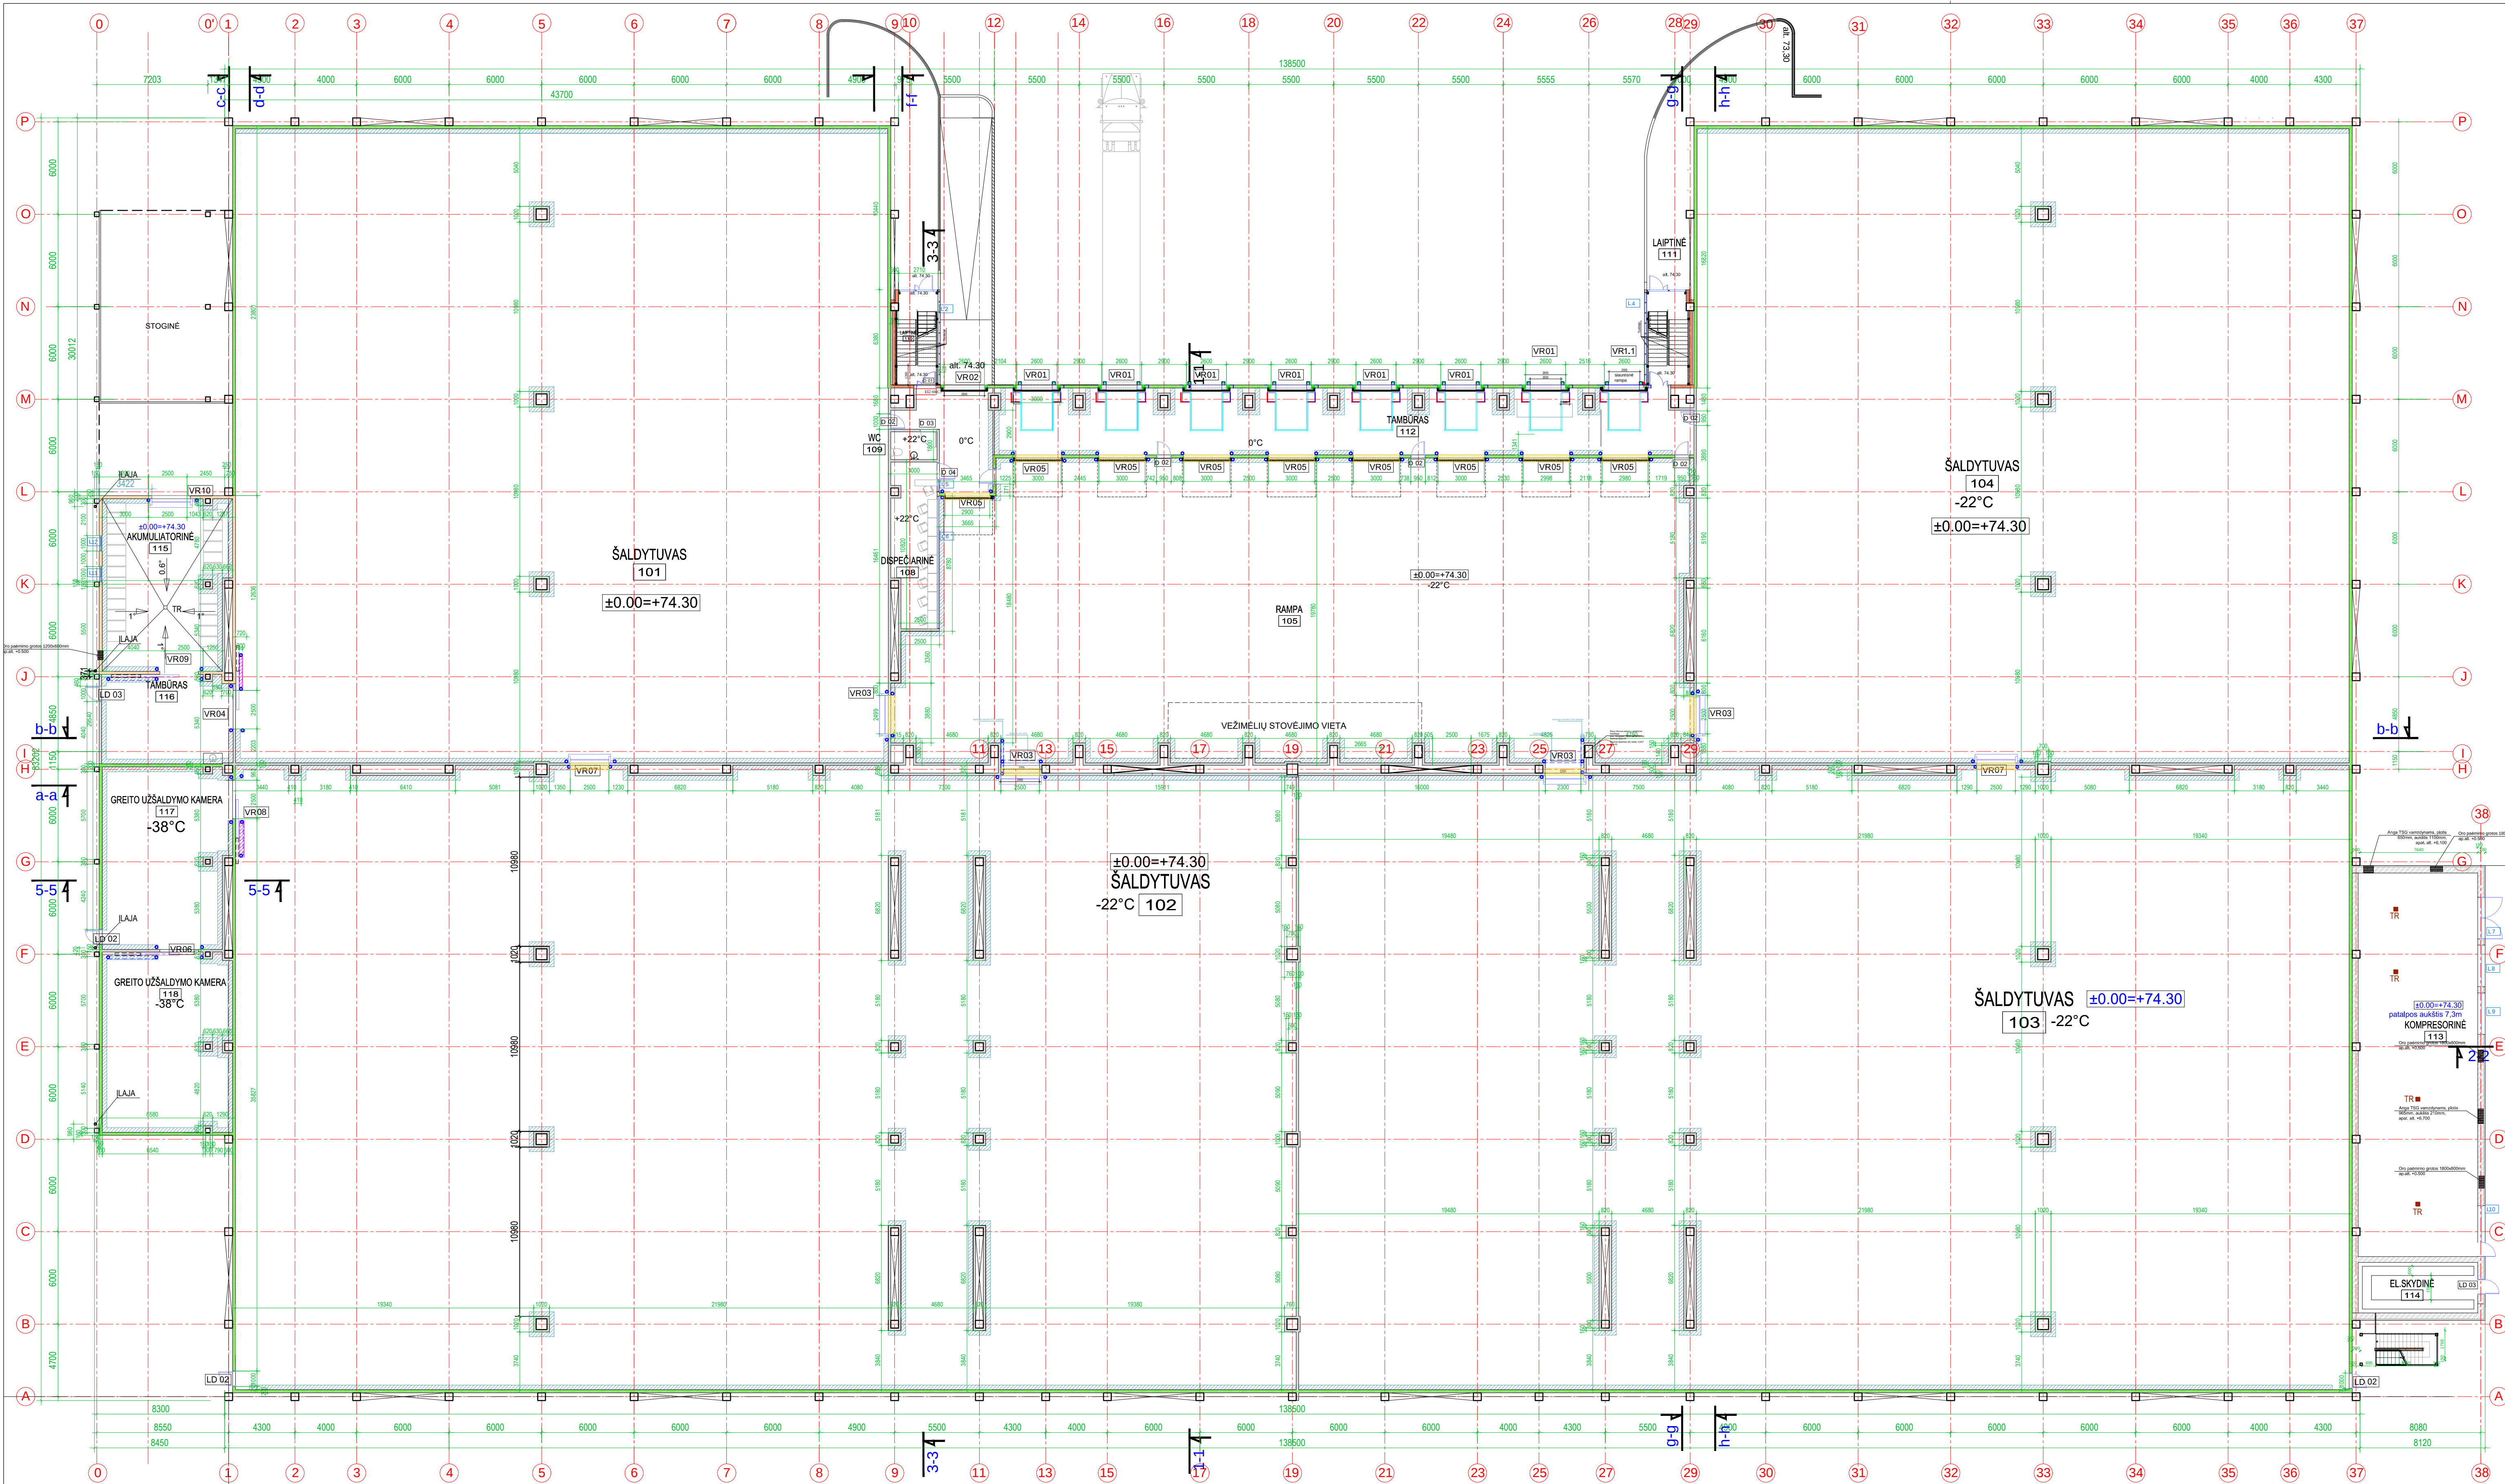

ATSKIRAS DETALĖS IR KEITIMUS DERINTI SU ARCHITEKTAIS VIETOEJE;
MATMENYS IR AUKŠČIAI TIKSLINAMI VIETOEJE;
10.00P - PROJEKTUOJAMI MATMENYS IR AUKŠČIAI;
10.20E - ESAMI PATIKSLINTI MATMENYS IR AUKŠČIAI;
10.30* - MATMENYS IR AUKŠČIAI TIKSLINAMI VIETOEJE;
KONSTRUKCINIUS SPRENDINIUS TIKSLINTIS SK DALYJE.

EKSPLIKACIJA

NR.	PATALPOS PAVADINIMAS	PLOTAS	ILGIS	PLOTIS	PASTABOS
101	ŠALDYTUVAS	1738.06 M2	42350	41150	-22°C; Eg kat.
102	ŠALDYTUVAS	2726.14 M2	68800	40550	-22°C; Eg kat.
103	ŠALDYTUVAS	2703.31 M2	68150	40500	-22°C; Eg kat.
104	ŠALDYTUVAS	1738.65 M2	42350	41150	-22°C; Eg kat.
105	RAMPA	972.87 M2	52100	20450	-22°C; Eg kat.
106	TAMBŪRAS	29.34 M2	6600	6800	0°C
108	DISPEČIARINĖ	29.92 M2	3000	10850	+22°C
109	WC	5.45 M2	3000	1890	+22°C
110	LAIPTINĖ	12.27 M2	2700	6650	+21, +25
111	LAIPTINĖ	12.54 M2	2700	6650	+21, +25
112	TAMBŪRAS	187.99 M2	45450	4350	0°C
113	KOMPRESORINĖ	192.58 M2	7750	24900	+5°C; Bsg kat.
114	EL SKYDINĖ	25.39 M2	7750	3300	
115	AKUMULIATORINĖ	89.97 M2	8450	11200	+15; Cg kat.
116	TAMBŪRAS	48.34 M2	8450	5800	+15;
117	GREITO UŽŠALDYMO KAMERA	95.10 M2	8450	11850	-38°C; Eg kat.
118	GREITO UŽŠALDYMO KAMERA	97.07 M2	8450	11700	-38°C; Eg kat.
119	GREITO UŽŠALDYMO KAMERA	10704.57 M2			


SUTARTINIAI ŽENKLAI

- STIKLINĖ PERTVARA
- PIRŠGAISRAINĖ MŪRINĖ SIENA REI 180, 480mm
- PIRŠGAISRAINĖ MŪRINĖ SIENA REI 180, 380mm
- PIRŠGAISRAINĖ SIENA EI 45, DAUGIASLUOKSNĖ PLOKŠTĖ 200mm
- LAIPTINĖS VIDINĖ SIENA REI 120, 200mm
- DAUGIASLUOKSNĖS PLOKŠTĖS 200mm
- DAUGIASLUOKSNĖS PLOKŠTĖS 160mm
- GRINDUJOSTESIRATŲ ATMUŠEJAI, 300mm, betonas
- VARTŲ APSAUGINIAI RIBOTUVAI, TVIRTINAMI ANGOS PERIMETRU, METALINIO VAMZDŽIO PROFILIS 180 MM SKERSMENS.
- LAUKO DURYS
- VARTAI
- VIDAUS DURYS
- LANGAI IR VITRINOS
- TURĖKLAI
- ŠILDOMI KILMĖLIAI PO VARTAIS

postforma

MB "POSTFORMA"
+370 688 00057
info@postforma.lt
Laisvės al. 59, Kaunas

C	2025-05	Užsakovo pakeičti
LAIDA	ISLEIDIMO DATA	LAIDOS STATUSAS. KEITIMO PRIEŽASTIS (JEI TAIKOMA)
KVAL. PATV. DOK. NR.	postforma	STATINIO PROJEKTO PAVADINIMAS Sandėliavimo šaldytuvų paskirties pastato Veterinarų g. 53, Biruliškių k., Karmėlavos sen., Kauno r. sav. statybos projektas
A 1699	PV	Tomas Kučinskas
A 1876	PDV	Vaiva Jakubienė
LT	STATYTOJAS IR (ARBA) UŽSAKOVAS UAB "VICI LOGISTIKA"	STATINIO NUMERIS IR PAVADINIMAS 01 - Sandėliavimo šaldytuvų paskirties pastatas
		DOKUMENTO PAVADINIMAS PIRMO AUKŠTO PLANAS M1:100
		DOKUMENTO ŽYMUO 28-01-PP-SA.B2
		LAPAS LAPŲ 1 1

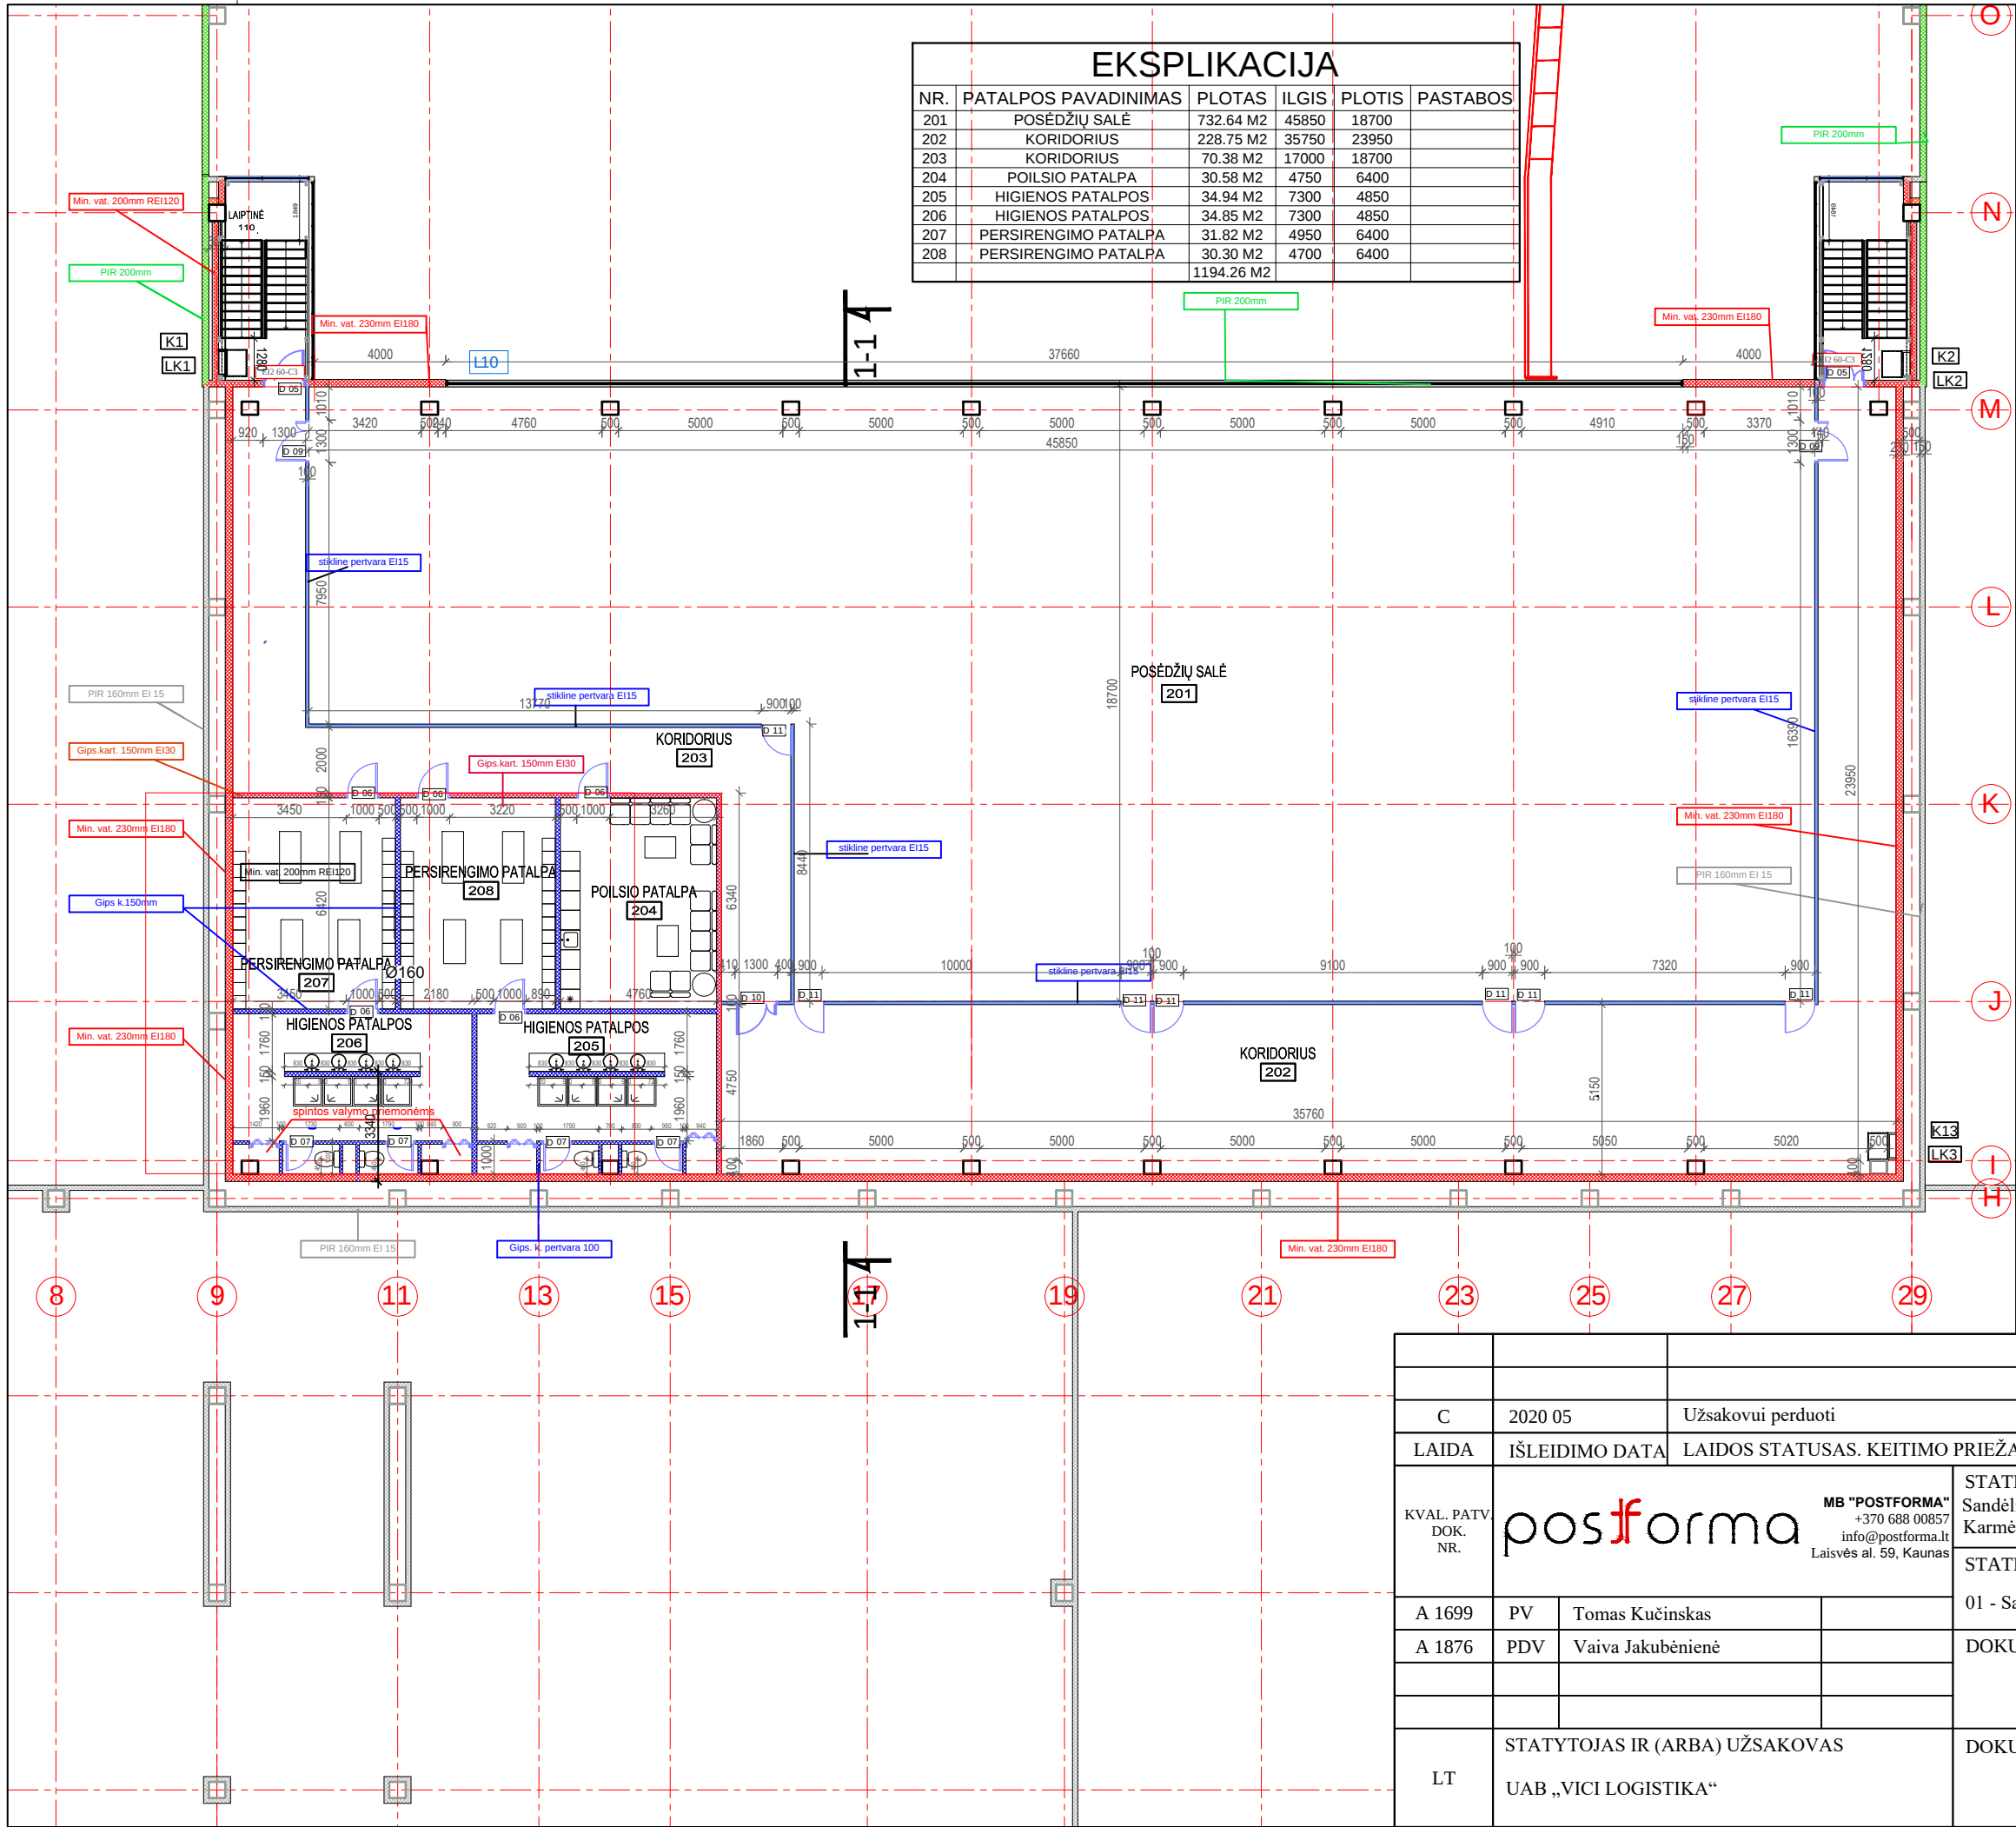


EKSPLIKACIJA					
NR.	PATALPOS PAVADINIMAS	PLOTAS	ILGIS	PLOTIS	PASTABOS
201	POSĖDŽIŲ SALĖ	732.64 M2	45850	18700	
202	KORIDORIUS	228.75 M2	35750	23950	
203	KORIDORIUS	70.38 M2	17000	18700	
204	POILSIO PATALPA	30.58 M2	4750	6400	
205	HIGIENOS PATALPOS	34.94 M2	7300	4850	
206	HIGIENOS PATALPOS	34.85 M2	7300	4850	
207	PERSIRENGIMO PATALPA	31.82 M2	4950	6400	
208	PERSIRENGIMO PATALPA	30.30 M2	4700	6400	
		1194.26 M2			

- SUTARTINIAI ŽENKLAI
- PRIEŠGAISRINĖ GIPSINĖ PERTVARA EI 30
 - PRIEŠGAISRINĖ STIKLINĖ PERTVARA EI15
 - PRIEŠGAISRINĖ MŪRINĖ SIENA REI 180
 - PRIEŠGAISRINĖ DAUGIASLUOKSNĖS PLOKŠTĖS SIENA REI 180
 - PRIEŠGAISRINĖ GIPSO KARTONO PERTVARA EI 45
 - LAIPTINĖS VIDINĖ SIENA REI 120
 - DAUGIASLUOKSNĖS PLOKŠTĖS (į šaltas patalpas)
 - GIPSO KARTONO PERTVARA (150mm)
 - GIPSO KARTO PERTVARA (100mm)
 - LD 02 LAUKO DURYS
 - VR01 VARTAI
 - D 02 VIDAUS DURYS
 - L 4 LANGAI IR VITRINOS
 - K1 GAISRINĖS KOPĖČIOS
 - LK1 LIUKAS IŠLIPIMUI ANT STOGO

PASTABOS:
ATSKIRAS DETALES IR KEITIMUS DERINTI SU ARCHITEKTAIS VIETOJE;
MATMENYS IR AUKŠČIAI TIKSLINAMI VIETOJE;
10.00P - PROJEKTUOJAMI MATMENYS IR AUKŠČIAI;
10.20E - ESAMI PATIKSLINTI MATMENYS IR AUKŠČIAI;
10.30* - MATMENYS IR AUKŠČIAI TIKSLINAMI VIETOJE;
KONSTRUKCINIUS SPRENDINIUS TIKSLINTIS SK DALYJE.


C	2020 05	Užsakovui perduoti				
LAIDA	IŠLEIDIMO DATA	LAIDOS STATUSAS. KEITIMO PRIEŽASTIS (JEI TAIKOMA)				
KVAL. PATV. DOK. NR.	posforma MB "POSTFORMA" +370 688 00857 info@postforma.lt Laisvės al. 59, Kaunas			STATINIO PROJEKTO PAVADINIMAS Sandėliavimo šaldytuvų paskirties pastato Veterinarų g. 53, Biruliškių k., Karmėlavos sen., Kauno r. sav. statybos projektas		
				STATINIO NUMERIS IR PAVADINIMAS 01 - Sandėliavimo šaldytuvų paskirties pastatas		
	A 1699	PV	Tomas Kučinskas		DOKUMENTO PAVADINIMAS ANTRO AUKŠTO PLANAS M1:200 LAIDA C	
	A 1876	PDV	Vaiva Jakubėnienė			
LT	STATYTOJAS IR (ARBA) UŽSAKOVAS UAB „VICI LOGISTIKA“			DOKUMENTO ŽYMUO 28-01-PP-SA.B3	LAPAS 1	LAPŲ 1

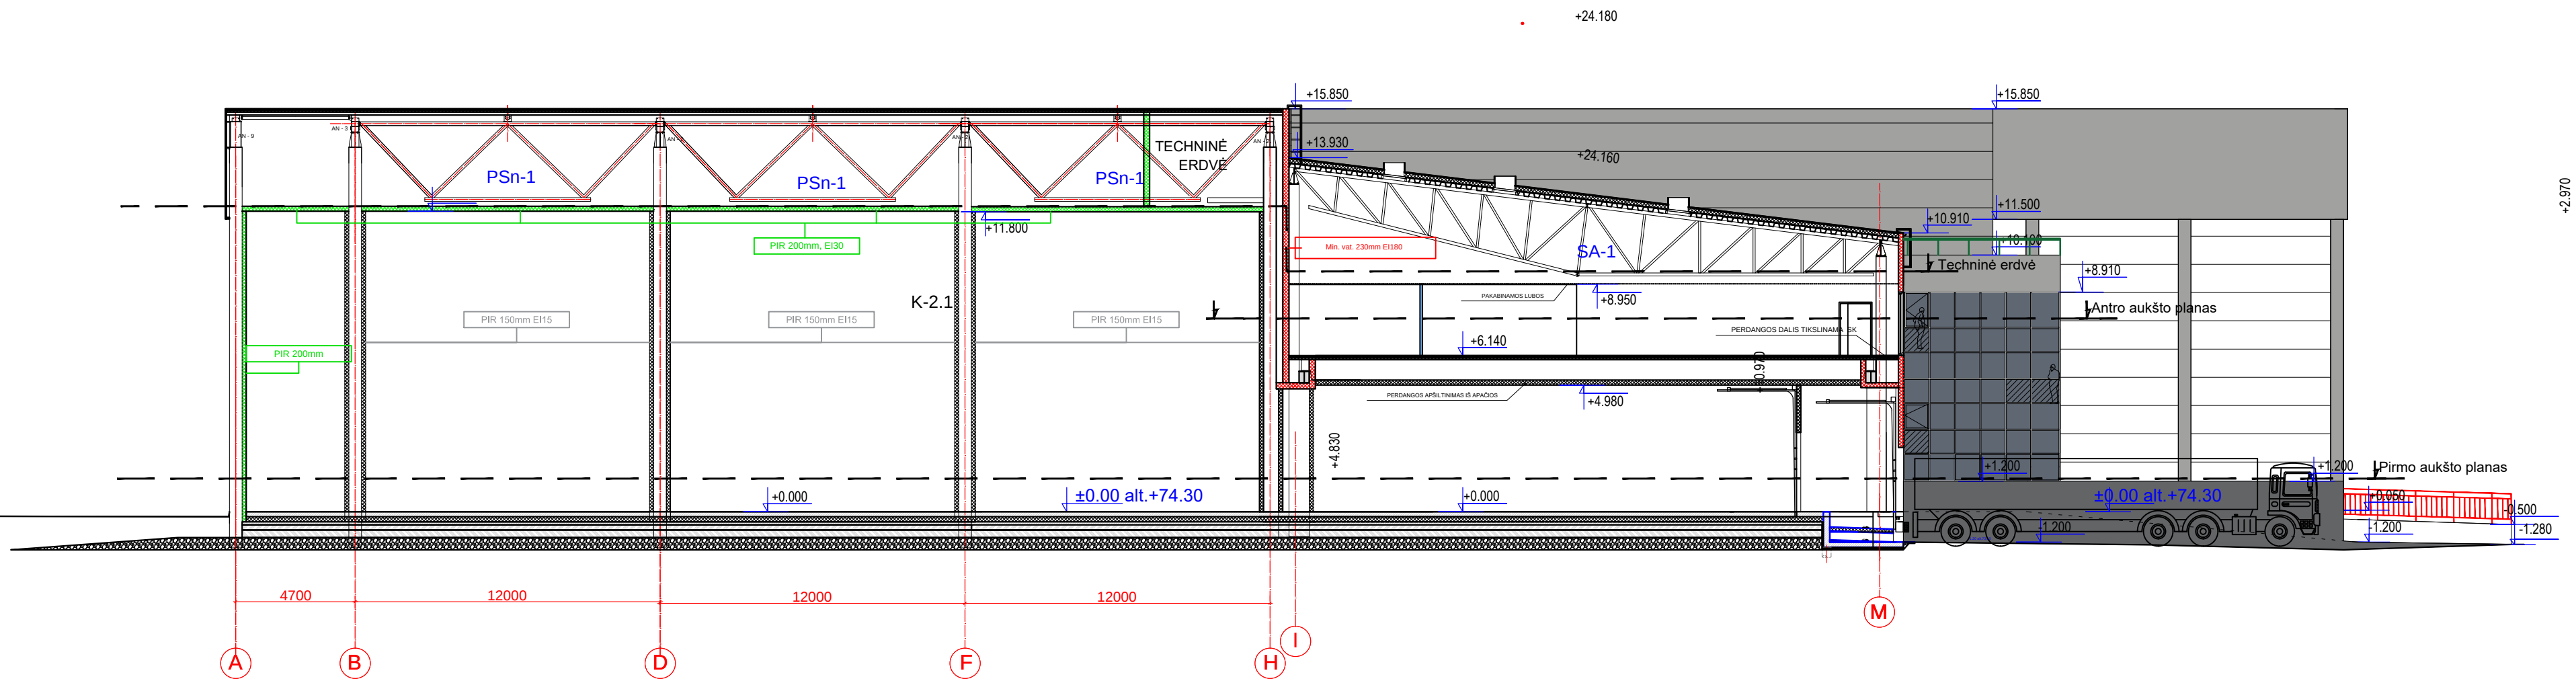


FASADŲ APDAILIOS SPECIFIKACIJA:	
ELEMENTO PAVADINIMAS	ŽYMĖJIMAS
DAUGIASLUOKSNĖS PLOKŠTĖS, SPALVA RAL 9003	
DAUGIASLUOKSNĖS PLOKŠTĖS, SPALVA RAL 9006	
COKOLIO STRUKTŪRINIS TINKAS, SPALVA TAMSIAI PILKA	
STRUKTŪRINIS TINKAS, SPLAVA PILKA	
PARAPETAS, SKARDA, SPALVA RAL 7004	
GAISRINĖS KOPĖČIOS	
APSAUGINĖ STOGO TVORELĖ	
PRIEŠGAISRINĖ DAUGIASLUOKSNĖS PLOKŠTĖS SIENA REI 180	
PRIEŠGAISRINĖ DAUGIASLUOKSNĖS PLOKŠTĖS LUBOS EI 30	
DAUGIASLUOKSNĖS PLOKŠTĖS (į šaltas patalpas)	
STIKLINĖS ATITVAROS	
TURĖKLAI, APSAUGINĖS TVORELĖS	
LANGŲ/VARTŲ/DURŲ NUMERIS	LD 02

C	2020 05	Užsakovui perduoti			
LAIDA	IŠLEIDIMO DATA	LAIDOS STATUSAS. KEITIMO PRIEŽASTIS (JEI TAIKOMA)			
KVAL. PATV. DOK. NR.	 MB "POSTFORMA" +370 688 00857 info@postforma.lt Laisvės al. 59, Kaunas		STATINIO PROJEKTO PAVADINIMAS Sandėliavimo šaldytuvų paskirties pastato Veterinarų g. 53, Biruliškių k., Karmėlavos sen., Kauno r. sav. statybos projektas		
			STATINIO NUMERIS IR PAVADINIMAS 01 - Sandėliavimo šaldytuvų paskirties pastatas		
	A 1699	PV	Tomas Kučinskas	DOKUMENTO PAVADINIMAS PJŪVIS 1-1 M1:200 C	
	A 1876	PDV	Vaiva Jakubėnienė		
LT	STATYTOJAS IR (ARBA) UŽSAKOVAS UAB „VICI LOGISTIKA“		DOKUMENTO ŽYMUO 28-01-PP-SA.B4		
				LAPAS 1	LAPŲ 1

2 - 2




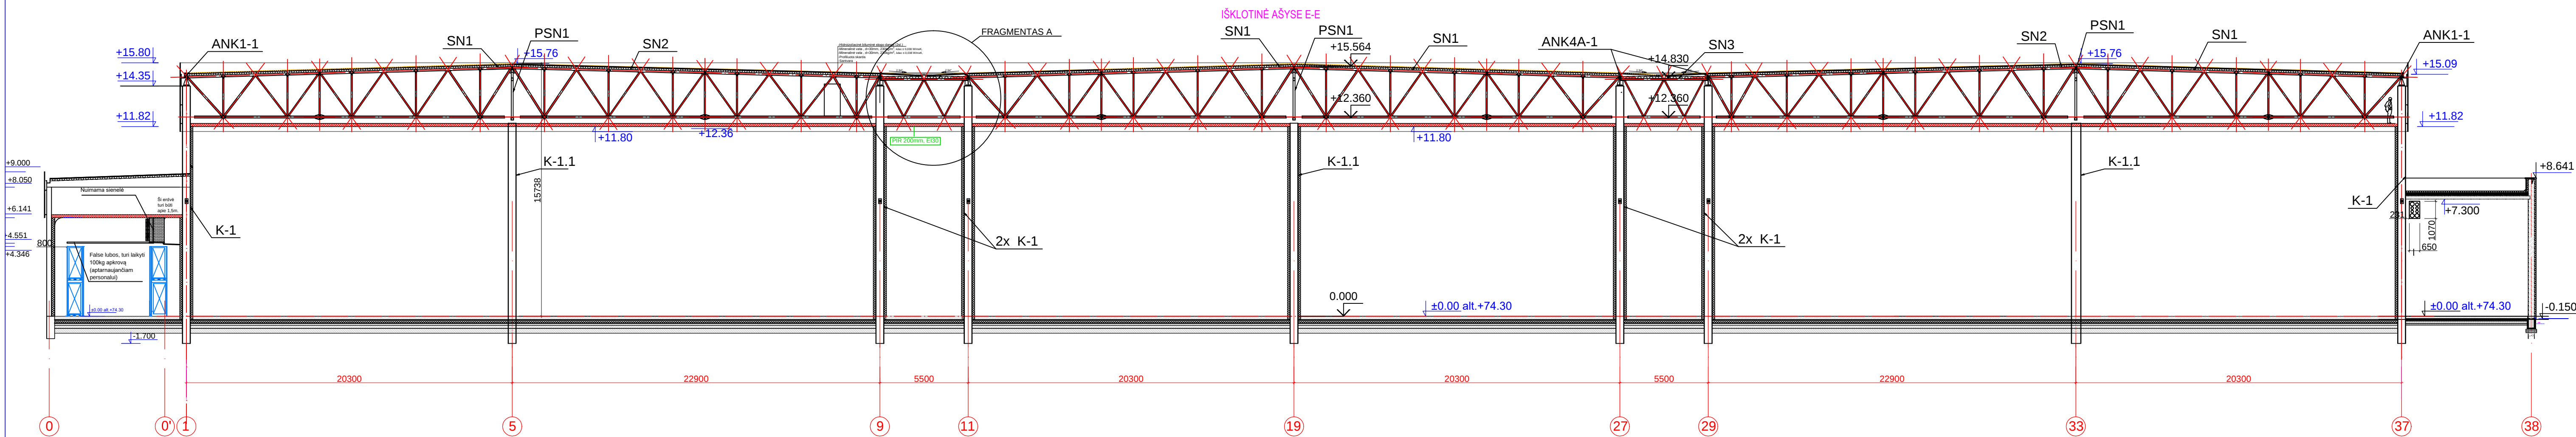


PJŪVIS 2-2 M 1:200

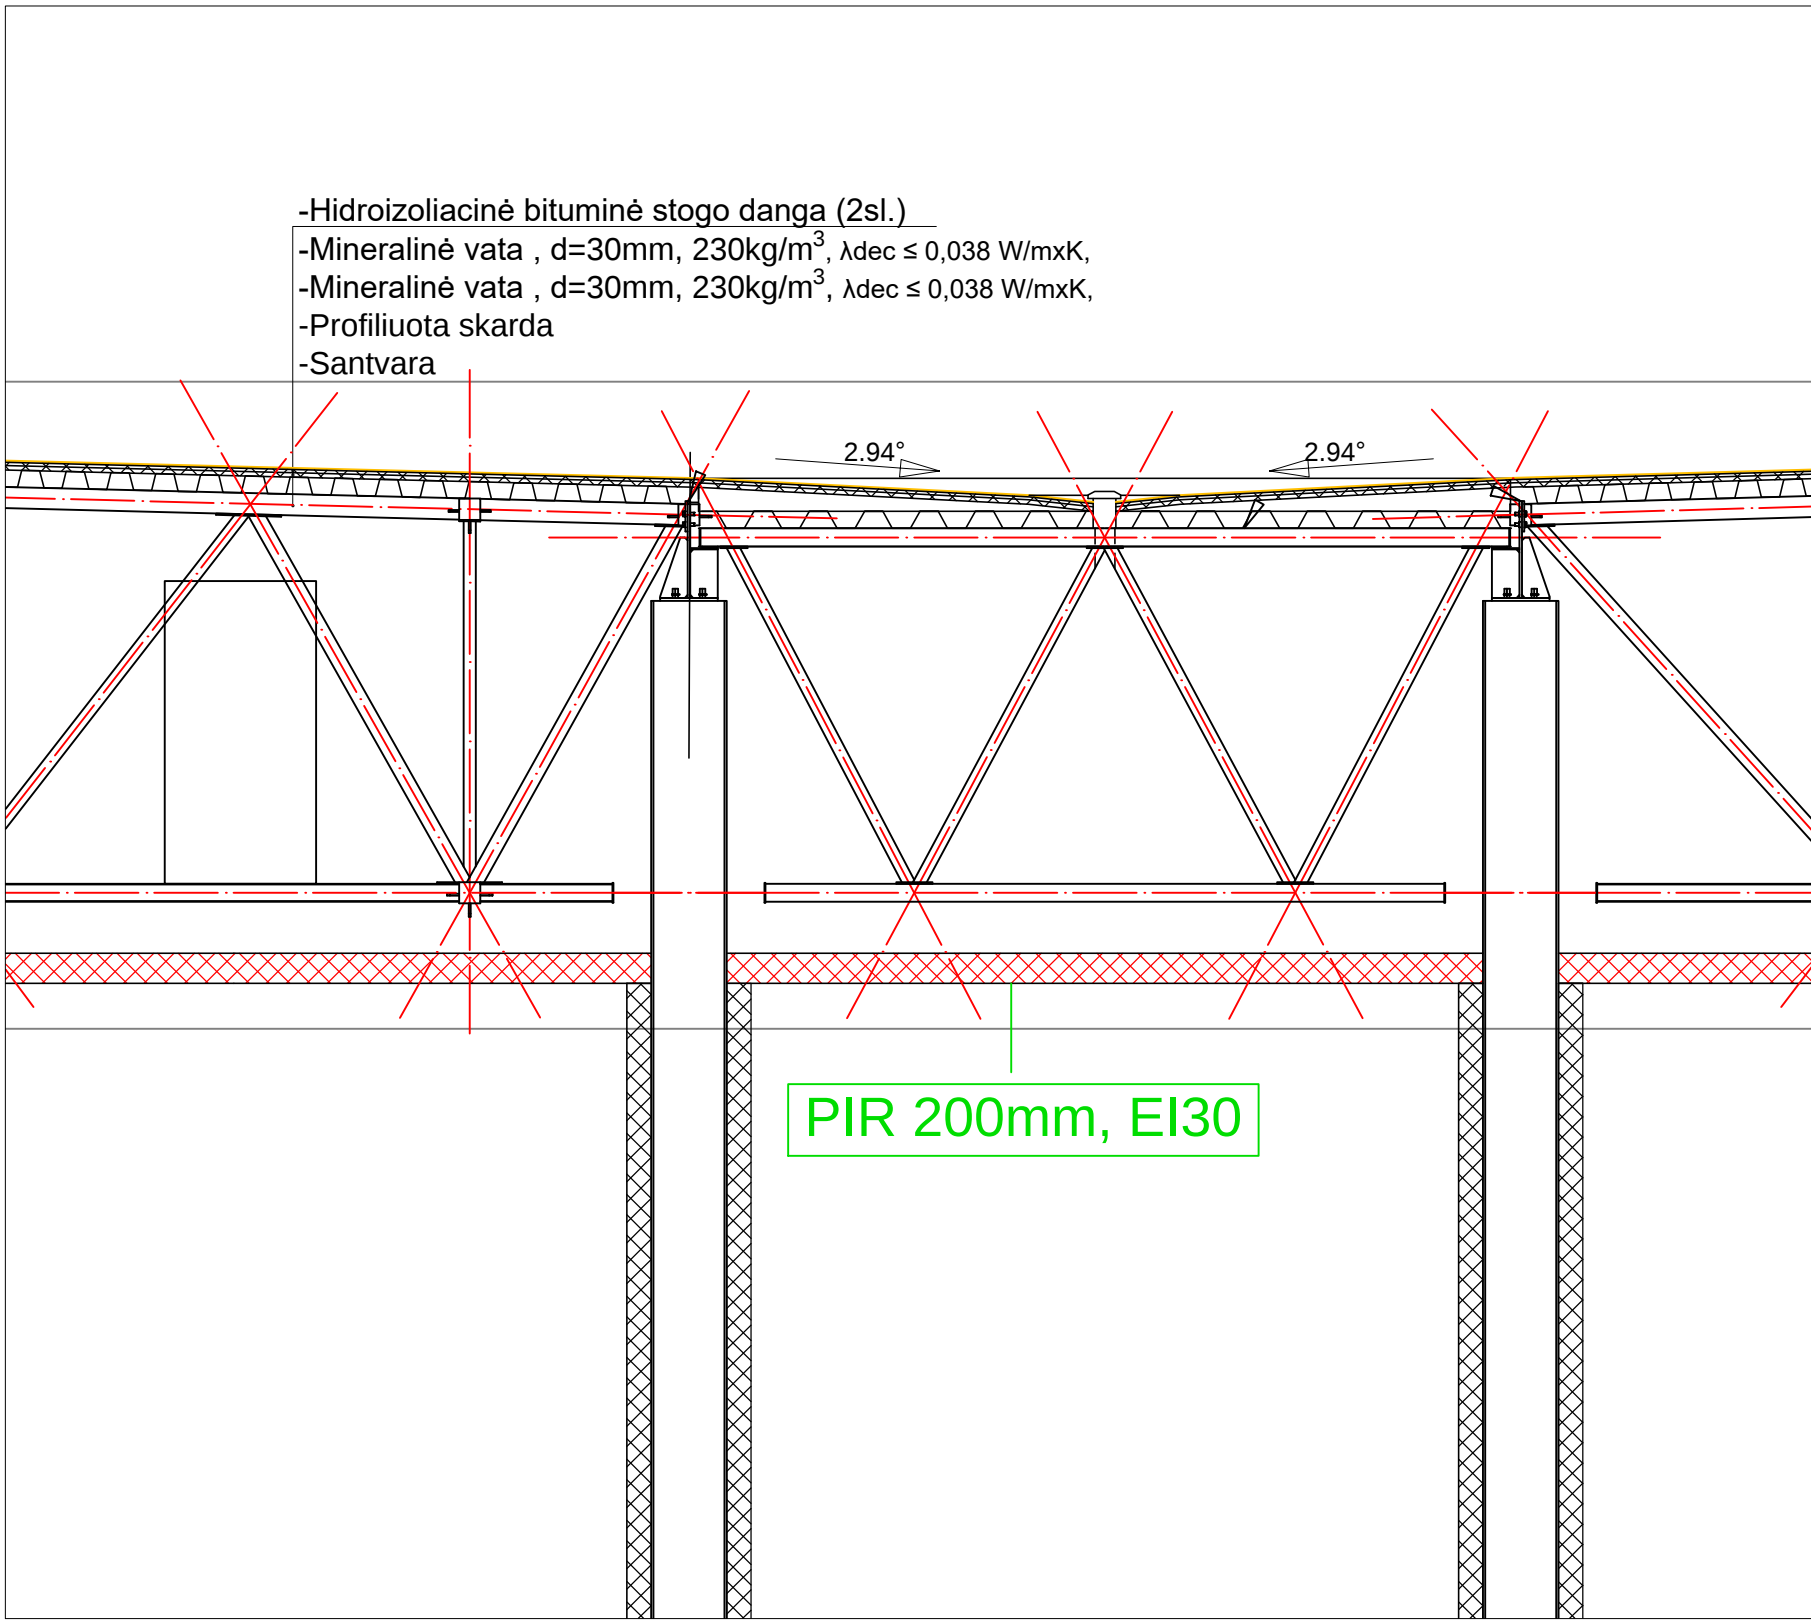

FRAGMENTAS A-A M 1:50


C	2020-05	Užsakovui perduoti		
LAIDA	IŠLEIDIMO DATA	LAIDOS STATUSAS. KEITIMO PRIEŽASTIS (JEI TAIKOMA)		
KVAL. PATV. DOK. NR.	postforma	MB "POSTFORMA" +370 688 00857 info@postforma.lt Laiviesių g. 50, Kaunas	STATINIO PROJEKTO PAVADINIMAS Sandėliavimo šaldytuvų paskirties pastatoVeterinarų g. 53, Biruliškių k., Karmėlavos sen., Kauno r. sav. statybos projektas	
A 1699	PV	Tomas Kučinskas	STATINIO NUMERIS IR PAVADINIMAS 01 - Sandėliavimo šaldytuvų paskirties pastatas	
A 1876	PDV	Vaiva Jakubėnienė	DOKUMENTO PAVADINIMAS	
			PJŪVIS 2-2 M1:200	
			C	
LT	STATYTOJAS IR (ARBA) UŽSAKOVAS UAB „VICI LOGISTIKA“		DOKUMENTO ŽYMUO 28-01-PP-SA.B5	LAPAS 1
				LAPŲ 1

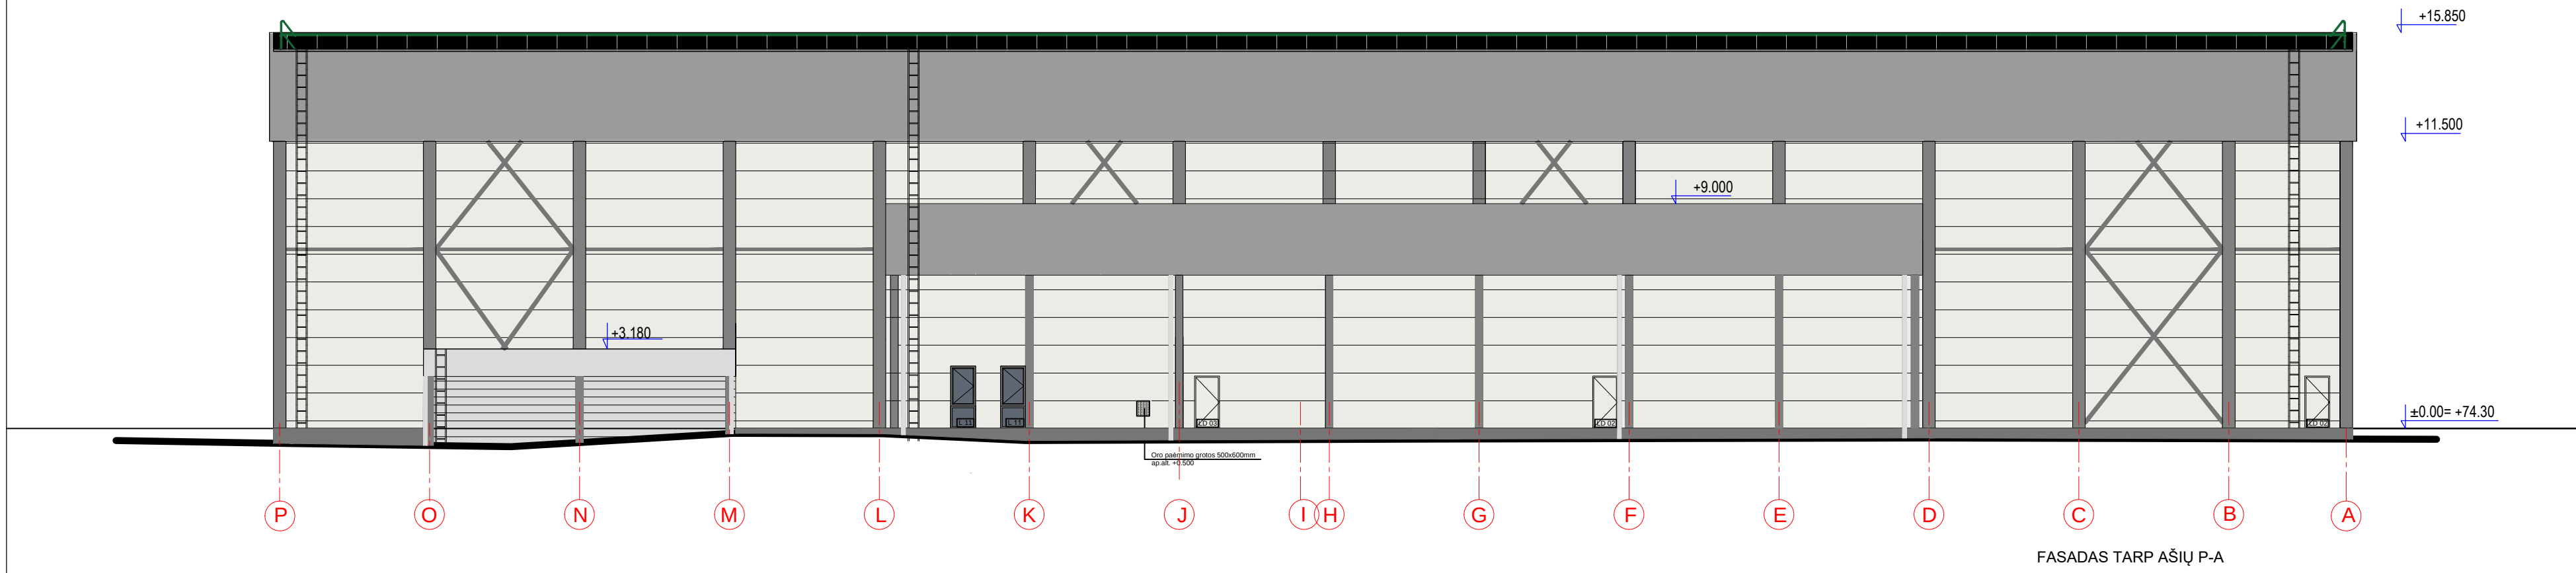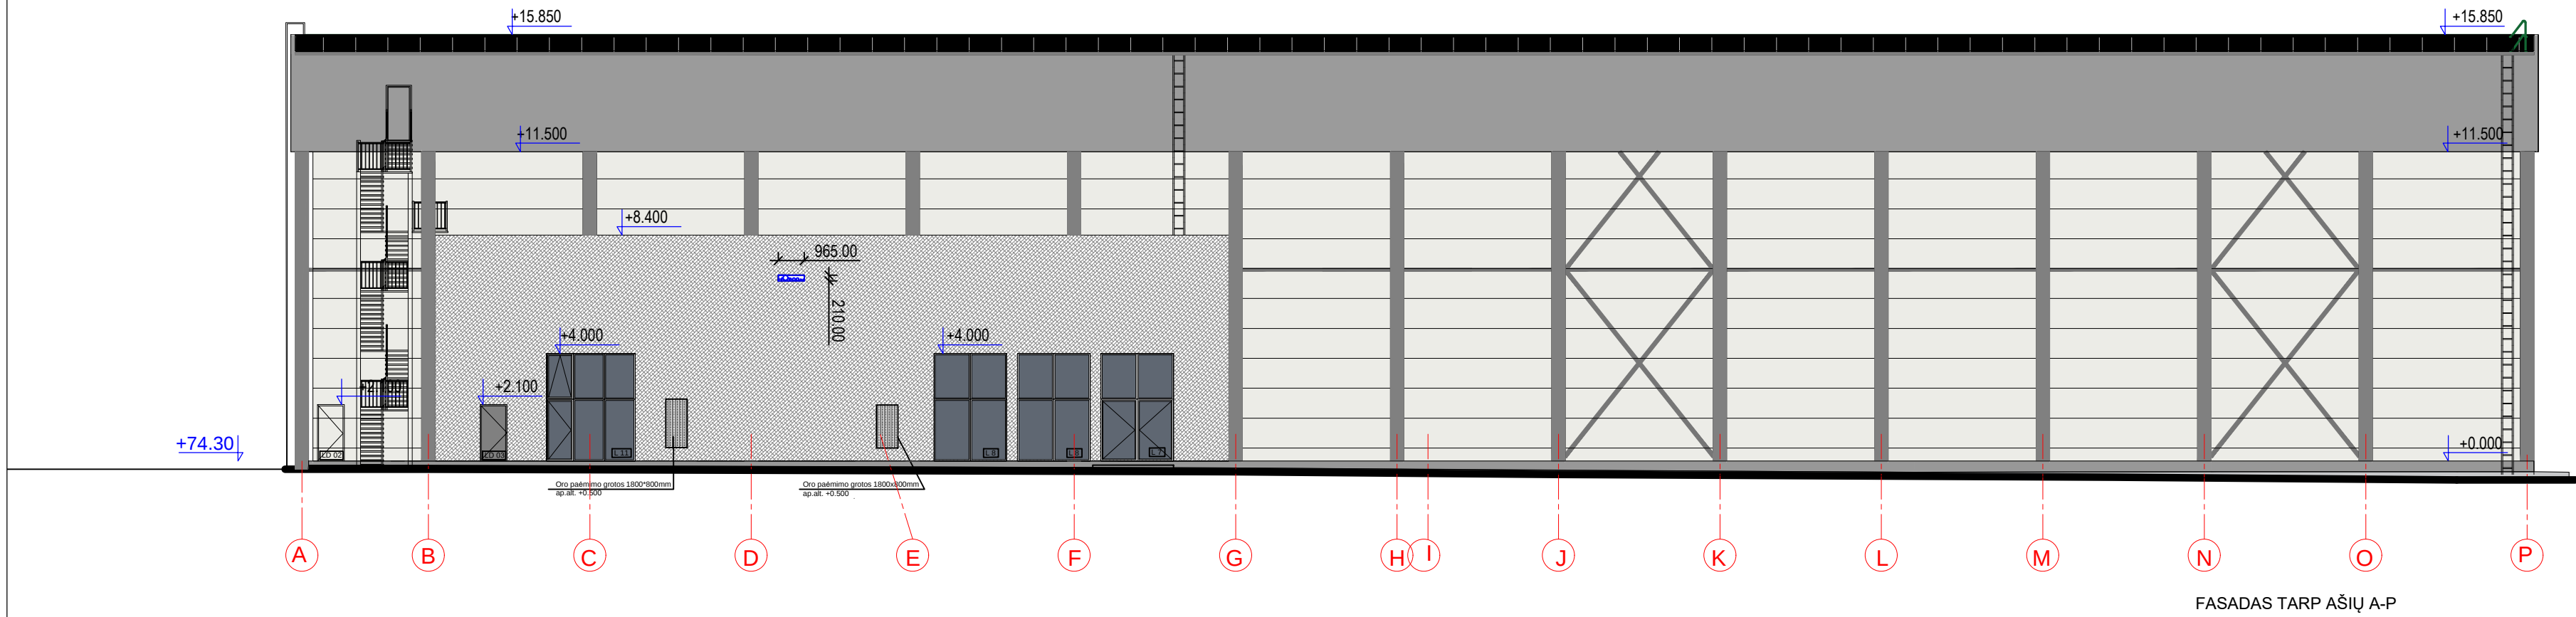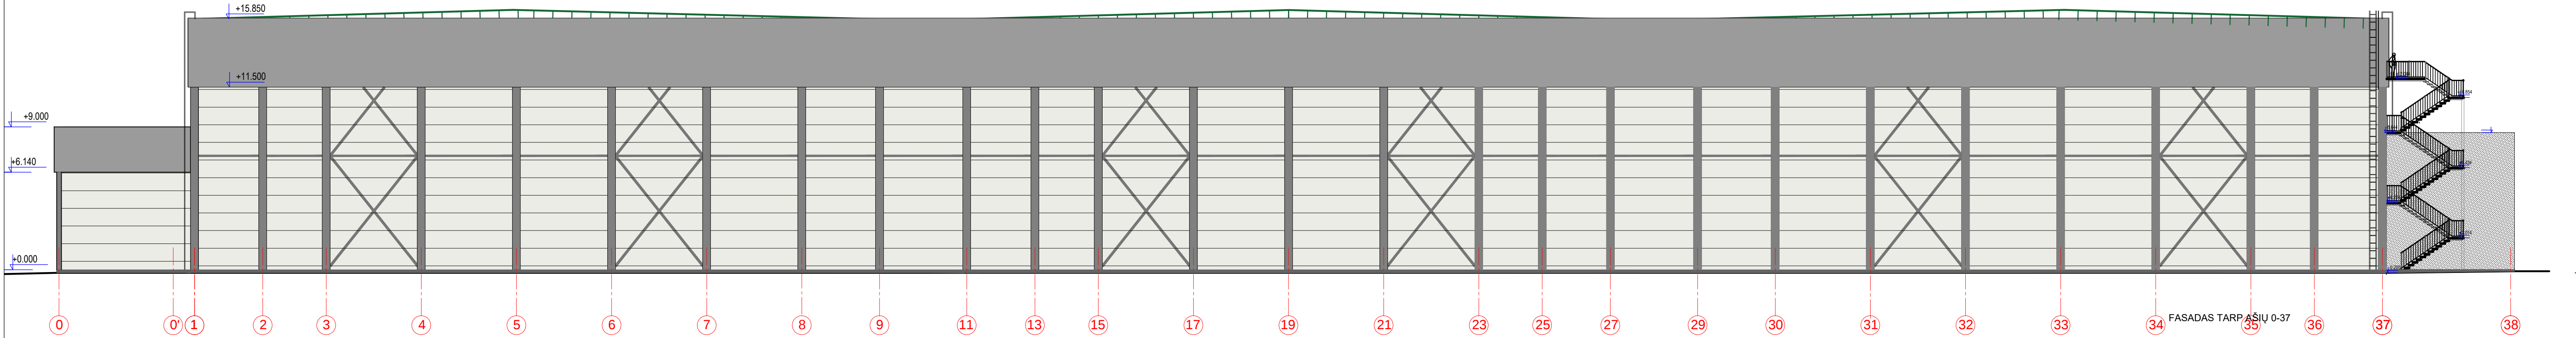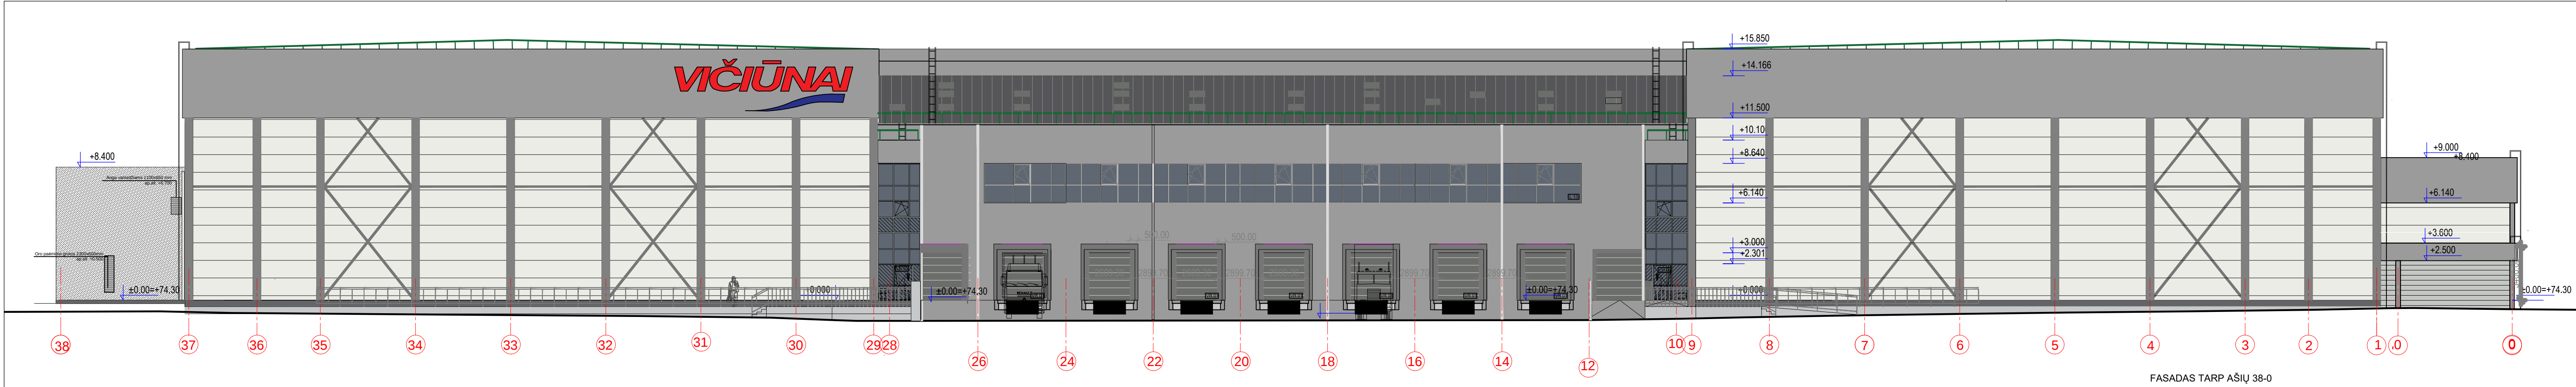

FASADŲ APDAILOS SPECIFIKACIJA:	
ELEMENTO PAVADINIMAS	ŽYMĖJIMAS
DAUGIASLUOKSNĖS PLOKŠTĖS, SPALVA RAL 9003	
DAUGIASLUOKSNĖS PLOKŠTĖS, SPALVA RAL 9006	
COKOLIO STRUKTŪRINIS TINKAS, SPALVA TAMSIAI PILKA	
STRUKTŪRINIS TINKAS, SPLAVA PILKA	
PARAPETAS, SKARDA, SPALVA RAL 9006	
GAISRINĖS KOPEČIOS	
APSAUGINĖ STOGO TVORELĖ	
STOGO DANGA	
VARTAI	
STIKLINĖS ATITVAROS	
TURĖKLAI, APSAUGINĖS TVORELĖS	
LANGŲ/VARTŲ/DURŲ NUMERIS	LD 02

- PASTABOS:
- Kompresorinėje numetamų konstrukcijų plotas 45,6m.
 - Numatytas varstomas langas dūmų išleidimui.
 - ATSKIRAS DETALĖS IR KEITIMUS DERINTI SU ARCHITEKTAIS VIETOJE.
- MATMENYS IR AUKŠČIAI TIKSLINAMI VIETOJE;
10.00P - PROJEKTUOJAMI MATMENYS IR AUKŠČIAI;
10.20E - ESAMI PATIKSLINTI MATMENYS IR AUKŠČIAI;
10.30* - MATMENYS IR AUKŠČIAI TIKSLINAMI VIETOJE;
KONSTRUKCINIUS SPRENDINIUS TIKSLINTIS SK DĖLYJE.

C	2020 05	Užsakovui perduoti		
LAIDA	IŠLEIDIMO DATA	LAIDOS STATUSAS. KEITIMO PRIEŽASTIS (JEI TAIKOMA)		
KVAL. PATV. DOK. NR.	postforma	MB "POSTFORMA" +370 688 00807 info@postforma.lt Laisvės al. 59, Kaunas	STATINIO PROJEKTO PAVADINIMAS Sandėliavimo šaldytuvų paskirties pastato/Veterinarų g. 53, Biruliškių k., Karmėlavos sen., Kauno r. sav. statybos projektas	
A 1699	PV	Tomas Kučinskas	STATINIO NUMERIS IR PAVADINIMAS 01 - Sandėliavimo šaldytuvų paskirties pastatas	
A 1876	PDV	Vaiva Jakubėnienė	DOKUMENTO PAVADINIMAS	LAIDA
			FASADA1 M1:200	C
LT	STATYTOJAS IR (ARBA) UŽSAKOVAS UAB „VICI LOGISTIKA“	DOKUMENTO ŽYMUO 28-01-PP-SA.B6	LAPAS	LAPŲ
			1	1

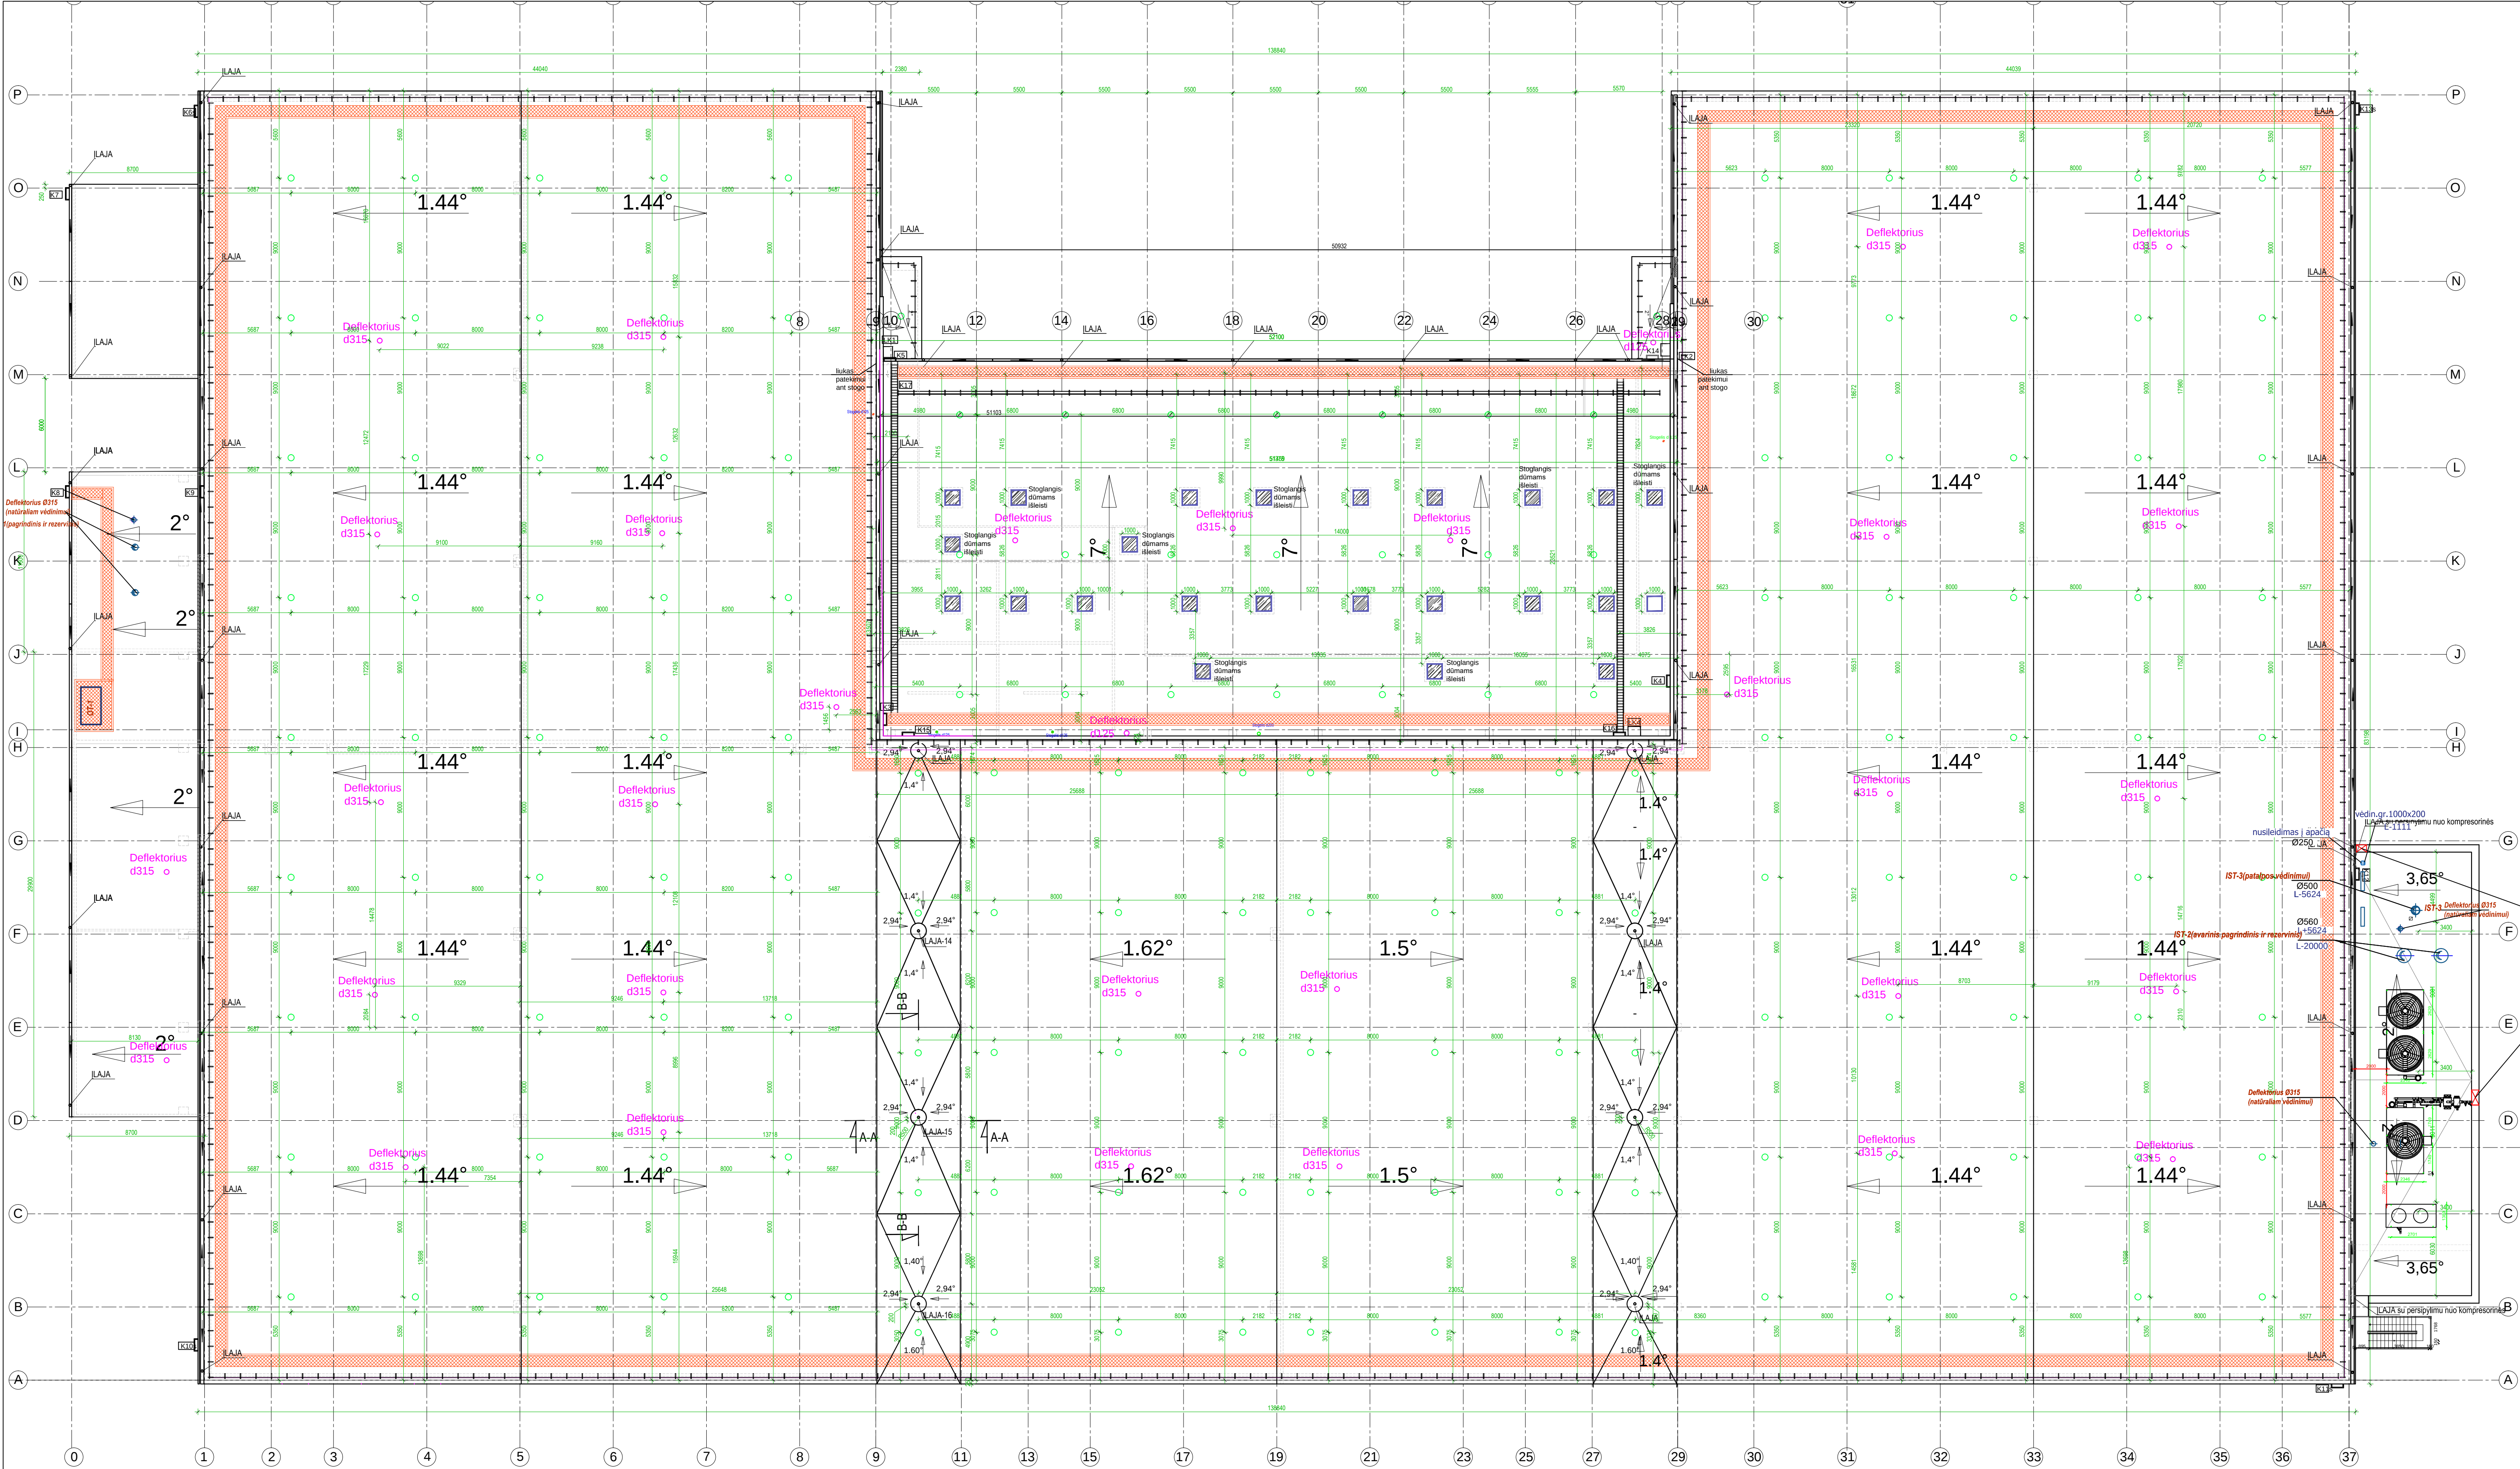

- Lietaus surinkimo stovai

Stoglangiai

Gaisrinės kopėčios užlipimui ant stogo

Kopėčios su sausvamzdžiu užlipimui ant stogo

Liukas užlipimui ant stogo

Stogo aptarnavimo takai

Kopėčios lipti stogu
- Deflektorai

○ Kaminėliai

apsauginė tvorėlė h=60cm

apsauginė tvorėlė su sniego užtvara

lietaus latakai

PASTABOS:
ATSKIRAS DETALES IR KEITIMUS DERINTI SU ARCHITEKTAIS VIETUJE;
MATMENYS IR AUKŠČIAI TIKSLINAMI VIETUJE;
10.00P - PROJEKTUOJAMI MATMENYS IR AUKŠČIAI;
10.20E - ESAMI PATIKSLINTI MATMENYS IR AUKŠČIAI;
10.30* - MATMENYS IR AUKŠČIAI TIKSLINAMI VIETUJE;
KONSTRUKCINIUS SPRENDINIUS TIKSLINTIS SK DALYJE.

C	2020 05	Užsakovui perduoti			
LAIDA	ISLEIDIMO DATA	LAIDOS STATUSAS. KEITIMO PRIEŽASTIS (JEI TAIKOMA)			
KVAL. PATV. DOK. NR.	postforma	STATINIO PROJEKTO PAVADINIMAS Sandėliavimo šaldytuvų paskirties pastato Veterinarų g. 53, Biruliškių k., Karmėlavos sen., Kauno r. sav. statybos projektas			
A 1699	PV	Tomas Kučinskas		STATINIO NUMERIS IR PAVADINIMAS	
A 1876	PDV	Vaiva Jakubėnienė		01 - Sandėliavimo šaldytuvų paskirties pastatas	
				DOKUMENTO PAVADINIMAS	
				STOGO PLANAS M1:200	
				LAIDA	
				C	
LT	STATYTOJAS IR (ARBA) UŽSAKOVAS		DOKUMENTO ŽYMUO		LAPAS LAPŲ
	UAB „VICI LOGISTIKA“		28-01-PP-SA.B7		1 1

