



ARCHITEKTŲ BIURAS KITA KRYPTIS

Statytojas: UAB „GERAS BALDŲ FABRIKAS“

Adresas: TERMINALO G. 3, BIRULIŠKĖS, LT-54469 KAUNO R.

Projektas: **SANDĖLIAVIMO PASKIRTIES PASTATO VETERINARŲ G. 32 IR KITOS
PASKIRTIES INŽINERINIŲ STATINIŲ – AIKŠTELIŲ IR PRAVAŽIAVIMŲ,
VETERINARŲ G. 34, PASTOTĖS G. 8 IR 14, BIRULIŠKIŲ K., KARMĖLAVOS
SEN., KAUNO R. STATYBOS PROJEKTAS**

Statiniai: **VISI STATINIAI**

Stadija: **PP - PROJEKTINIAI PASIŪLYMAI**

Pareigos:	Kv.atest.Nr.	Parašas	Pavardė
PV	31006	_____	D.Sirutis

PASTABA:

APIE NUMATOMA, SUSIRINKIMO DATA, IR
LAIKĄ, BEI PAČIUS PROJEKTINIUS PASIŪLYMUS
IŠ ANKSTO INFORMUOTI KARMĖLAVOS SENIŪNIJĄ,
SUSIRINKIMA, ORGANIZUOTI SENIŪNIOJE.
PASTATO ARCHITEKTŪRA TURĖTŲ DERĖTI
ESAMAMA KRAŠTOVAIZDYJE

PRITARIU

Kauno rajono savivaldybės administracijos
Urbanistikos skyriaus vedėjo pavaduotoja
Savivaldybės vyriausioji architektė

Jurgita Kalvinskaitė

2020-10-22

PRITARIU

UAB „Geras baldų fabrikas“

Vykdančioji direktorė

Aistė Čičirkienė

Statybos adresas

PROJEKTINIŲ PASIŪLYMŲ RENGIMO UŽDUOTIS

(pagal STR 1.04.04:2017 „Statinio projektavimas. Projekto ekspertizė“)

Informacija apie planuojamus statyti statinius:		
1.	Statinio pavadinimas	Sandėliavimo paskirties pastato Veterinarų g. 32, Biruliškių k., Karmėlavos sen., Kauno r. statybos projektas
2.	Statybos rūšis	Nauja statyba
3.	Statinio kategorija	Ypatingas
4.	Statinio naudojimo paskirtis	Sandėliavimo paskirties pastatas
Žemės sklypo techniniai ir paskirties rodikliai:		
5.	Žemės sklypo kadastro Nr.	5233/0009:1173
6.	Pagrindinė naudojimo paskirtis	Kita
7.	Naudojimo būdas	Pramonės ir sandėliavimo objektų teritorijos
8.	Nuosavybės teisė	LIETUVOS RESPUBLIKA, a.k. 111105555, Sudaryta nuomos sutartis KAUNO LAISVOSIOS EKONOMINĖS ZONOS VALDYMO UAB, a.k. 111682375, Sudaryta subnuomos sutartis UAB Geras baldų fabrikas, a.k. 304458304
9.	Žemės sklypo plotas, ha	3,4734
10.	Esamas sklypo užstatymo plotas, m ²	-
11.	Planuojamas sklypo užstatymo plotas, m ²	29425 kv.m.
12.	Esamas sklypo užstatymo tankumas, %	-
13.	Planuojamas sklypo užstatymo tankumas, %	84,7 proc. iki 80% (PAGAL BP)
14.	Esamas bendras pastatų plotas, m ²	-
15.	Planuojamas bendras pastatų plotas, m ²	29425 kv.m.
16.	Esamas sklypo užstatymo intensyvumas, %	-
17.	Planuojamas sklypo užstatymo intensyvumas, %	88,9 proc
18.	Esamas kietų dangų plotas, m ²	-
19.	Planuojamas kietų dangų plotas, m ²	3747 kv.m.
20.	Esamų pastatų aukštis, m	-
21.	Projektuojamų pastatų aukštis, m	10,5m
Projektuojamų statinių techniniai ir paskirties rodikliai, statinių aprašymas:		
22.	Projektuojamo pastato bendrasis plotas	30877 kv.m.
23.	Projektuojamo pastato tūris	308963 kub.m.
24.	Projektuojamo pastato aukštų skaičius	2

25.	Projektuojamo pastato aukštis	10,5m
26.	Projektuojamo pastato išorės apdailos medžiagos	Skardos paneliai, stiklo vitrinos, skardos lamelės
27.	Projektuojamo pastato spalvos	Pilka, tamsiai žalia
28.	Stogo konstrukcija (vienšlaitis, dvišlaitis, arkinis, plokščias...)	Plokščias
29.	Planuojama ūkinė veikla (gamybinės, ūkinės veiklos apimtys, aptarnaujamų žmonių sk.)	Administracija ir baldų sandėliavimo personalas.
30.	Esama ir būsima statinio (jo dalies) paskirtis (pildoma keičiant paskirtį)	-
Ar rengiant visuomenei svarbaus statinio ar jo dalies projektą numatoma koreguoti Teritorijų planavimo įstatymo 28 str. 8 dalyje nurodytus detaliojo plano sprendinius (nurodyti koreguojamus sprendinius)		
Projektinių pasiūlymų paskirtis:		
31.	Išreikšti Statytojo sumanyto projektuoti statinio architektūros ir kitų pagrindinių sprendinių idėją.	
32.	Informuoti visuomenę apie visuomenei svarbaus statinio ar jo dalies, Teritorijų planavimo įstatymo 20 straipsnyje numatytais atvejais statinio ar jo dalies, numatomą projektavimą, statinio ar statinio dalies paskirties keitimą, visuomenei svarbaus statinio ar jo dalies numatomą projektavimą, kai Teritorijų planavimo įstatymo 28 straipsnio 8 dalyje nustatytais atvejais rengiant statinio ar jo dalies projektą bus koreguojami detaliojo plano sprendiniai.	
33.	Specialiesiems architektūros reikalavimams gauti.	
34.	Nustatyti žemės sklypo teritorijos naudojimo reglamento parametrus, kai teritorijų planavimo įstatymo 20 straipsnio nustatytais atvejais neparengti teritorijų planavimo dokumentai ir statyba konkrečiame žemės sklype leidžiama.	
Statytojo pateikiami dokumentai ir kiti duomenys:		
35.	Žemės sklypo planas	
36.	Nekilnojamojo turto registro centrinio duomenų banko išrašas (žemės sklypo nuosavybę patvirtinantys dokumentai)	
37.	Teritorijų planavimo dokumento (kai jis parengtas) kopija	
Projektinių pasiūlymų sudėtis:		
38.	1. Aiškinamasis raštas	
39.	2. Grafinė dalis:	
	2.1. Žemės sklypo su gretima urbanistine aplinka planas	
	2.2. pastato, jo dalies aukštų planų schemos	
	2.3. pastato, jo dalies charakteringų pjūvių schemos	
	2.4. pastato, jo dalių fasadai	
40.	3. Projektinių pasiūlymų vaizdinė informacija (statinių su gretima urbanistine aplinka vizualizacija yra privaloma)	
41.	4. Teritorijų planavimo dokumento (kai jis parengtas) aiškinamasis raštas ir pagrindinis brėžinys arba ištrauka iš pagrindinio brėžinio su pažymėta statybos vieta, teritorijų planavimo patvirtinimo dokumentai	
Kiti duomenys:		

(Statytojo ar jo įgalioto asmens vardas, pavardė, parašas)

PROJEKTINIŲ PASIŪLYMŲ

SANDĖLIAVIMO PASKIRTIES PASTATO VETERINARŲ G. 32 IR KITOS PASKIRTIES INŽINERINIŲ STATINIŲ – AIKŠTELIŲ IR PRAVAŽIAVIMŲ, VETERINARŲ G. 34, PASTOTĖS G. 8 IR 14, BIRULIŠKIŲ K., KARMĖLAVOS SEN., KAUNO R. STATYBOS PROJEKTAS

OBJEKTAS 01

SANDĖLIAVIMO PASKIRTIES PASTATAS

DOKUMENTŲ ŽINIARAŠTIS

BRĖŽ. NR.	PAVADINIMAS	PASTABOS
1	3	4
PP-TDBŽ	DOKUMENTŲ ŽINIARAŠTIS	
PP-AR	AIŠKINAMASIS RAŠTAS	
PP-SP.B-1	SKLYPO PLANAS M 1:500	
PP-SA-101	I IR II AUKŠTO PLANAI, M 1:100	
PP-SA-102	PJŪVIS 1-1, FASADAI M 1:100	
PP-SA-103-107	3D VAIZDAI	

0	2020-10	Projektiniai pasiūlymai viešinimui		
Laida	Išleidimo data	Laidos statusas, keitimų priežastis (jei taikoma)		
KVAL. PATV. DOK NR.	 ARCHITEKTŲ BIURAS “KITA KRYPTIS” Tel./Faks. 8 37 32 11 47, Laisvės al.11-2, Kaunas el.p.: info@kitakryptis.lt		Statinio projekto pavadinimas SANDĖLIAVIMO PASKIRTIES PASTATO VETERINARŲ G. 32 IR KITOS PASKIRTIES INŽINERINIŲ STATINIŲ – AIKŠTELIŲ IR PRAVAŽIAVIMŲ, VETERINARŲ G. 34, PASTOTĖS G. 8 IR 14, BIRULIŠKIŲ K., KARMĖLAVOS SEN., KAUNO R. STATYBOS PROJEKTAS	
			Statinio numeris ir pavadinimas PROJEKTINIAI PASIŪLYMAI	
31006	PV	Dovydas Sirutis	Dokumento pavadinimas TEKSTINIŲ DOKUMENTŲ IR BRĖŽINIŲ ŽINIARAŠTIS	
			Laida 0	
LT	Statytojas ir (arba) užsakovas UAB “GERAS BALDŲ FABRIKAS”		Žymuo 256/20 – XX – PP – TDBŽ	Lapas 1
				Lapų 1

PROJEKTINIŲ PASIŪLYMŲ AIŠKINAMASIS RAŠTAS

Statomų statinių statybos vieta - Veterinarų g. 32, 34, Pastotės g. 8, 14, Biruliškių k., Karmėlavos sen., Kauno r.

Statytojas – UAB Geras baldų fabrikas.

Statybos rūšis – naujo statinio statyba.

Statinio naudojimo paskirtis - sandėliavimo paskirties pastatas.

Statinio kategorija - ypatingas statinys.

Planuojama ūkinė veikla – baldų ir baldinių medžiagų sandėliavimas.

Užstatymo plotas – 26371,25 m².

Bendras pastato plotas – 27786,4 m².

Sandėliavimo plotas – 24861,6m².

Pastato tūris - 276900 m³.

PROJEKTUOJAMI STATINIAI:

Sandėliavimo paskirties pastatas - ypatingas statinys;

Autotransporto parkavimo ir manevravimo aikštelė - nesudėtingas statinys.

STATINIŲ VIETA

Schema 1



0	2020 10	Projektiniai pasiūlymai		
Laida	Išleidimo data	Laidos statusas, keitimų priežastis (jei taikoma)		
KVAL. PATV. DOK NR.	 ARCHITEKTŲ BIURAS "KITA KRYPTIS" Tel./Faks. 8 37 32 11 47, Laisvės al.11-2, Kaunas el.p.: info@kitakryptis.lt		Statinio projekto pavadinimas SANDĖLIAVIMO PASKIRTIES PASTATO VETERINARŲ G. 32 IR KITOS PASKIRTIES INŽINERINIŲ STATINIŲ – AIKŠTELIŲ IR PRAVAŽIAVIMŲ, VETERINARŲ G. 34, PASTOTĖS G. 8 IR 14, BIRULIŠKIŲ K., KARMĖLAVOS SEN., KAUNO R. STATYBOS PROJEKTAS	
			Statinio numeris ir pavadinimas PROJEKTINIAI PASIŪLYMAI	
31006	PV	Dovydas Sirutis	Dokumentų pavadinimas AIŠKINAMASIS RAŠTAS	Laida
				0
LT	Statytojas ir (arba) užsakovas UAB "GERAS BALDŲ FABRIKAS"		Žymuo	Lapas
			256/20 – XX – PP – AR	1
				3

Statybos sklypai


Pastato statybos sklypas yra Kauno LEZ teritorijoje. Pastato statybos sklypo kad. Nr. 5233/0009:1173. Statytojas, UAB Geras baldų fabrikas, valdo sklypą pagal subnuomos sutartį. Žemės naudojimo būdas - Pramonės ir sandėliavimo objektų teritorijos. Sklypo dydis 3,4734 ha.

Autotransporto aikštelės statybos sklypų kad.Nr. 5233/0009:1109, :1110, :1111. Sklypai į LEZ teritoriją nepatenka, Statytojui priklauso nuosavybės teise. Žemės naudojimo būdas - Pramonės ir sandėliavimo objektų teritorijos.

Už jų esančiame sklype (kad.Nr. 5233/0009:1131) jau yra veikianti baldų gamykla, priklausanti Statytojui.

Planuojamas pastatas ir esama gamykla bus funkciškai susiję. Gamykloje pagaminti baldai bus sandėliuojami projektuojamame pastate. Todėl sklypus tarp pastatų Statytojas planuoja išnaudoti transportavimo ryšiams, inžinerinių tinklų ryšiams įgyvendinti, automobilių manevravimui, parkavimui bei trūkstantiems privalomųjų želdynų plotams sklype 5233/0009:1173 kompensuoti. Kadangi sklypuose yra magistralinio dujotiekio trasa, juose niekada nebus leidžiama pastatų statyba, o inžinerinių statinių statyba leidžiama su apribojimais. Vejos auginimas bei priežiūra yra ir liks privaloma tiek pagal Magistralinio dujotiekio administruojančios įstaigos reikalavimus, tiek pagal pačio Statytojo įsipareigojimą.

Schema 2

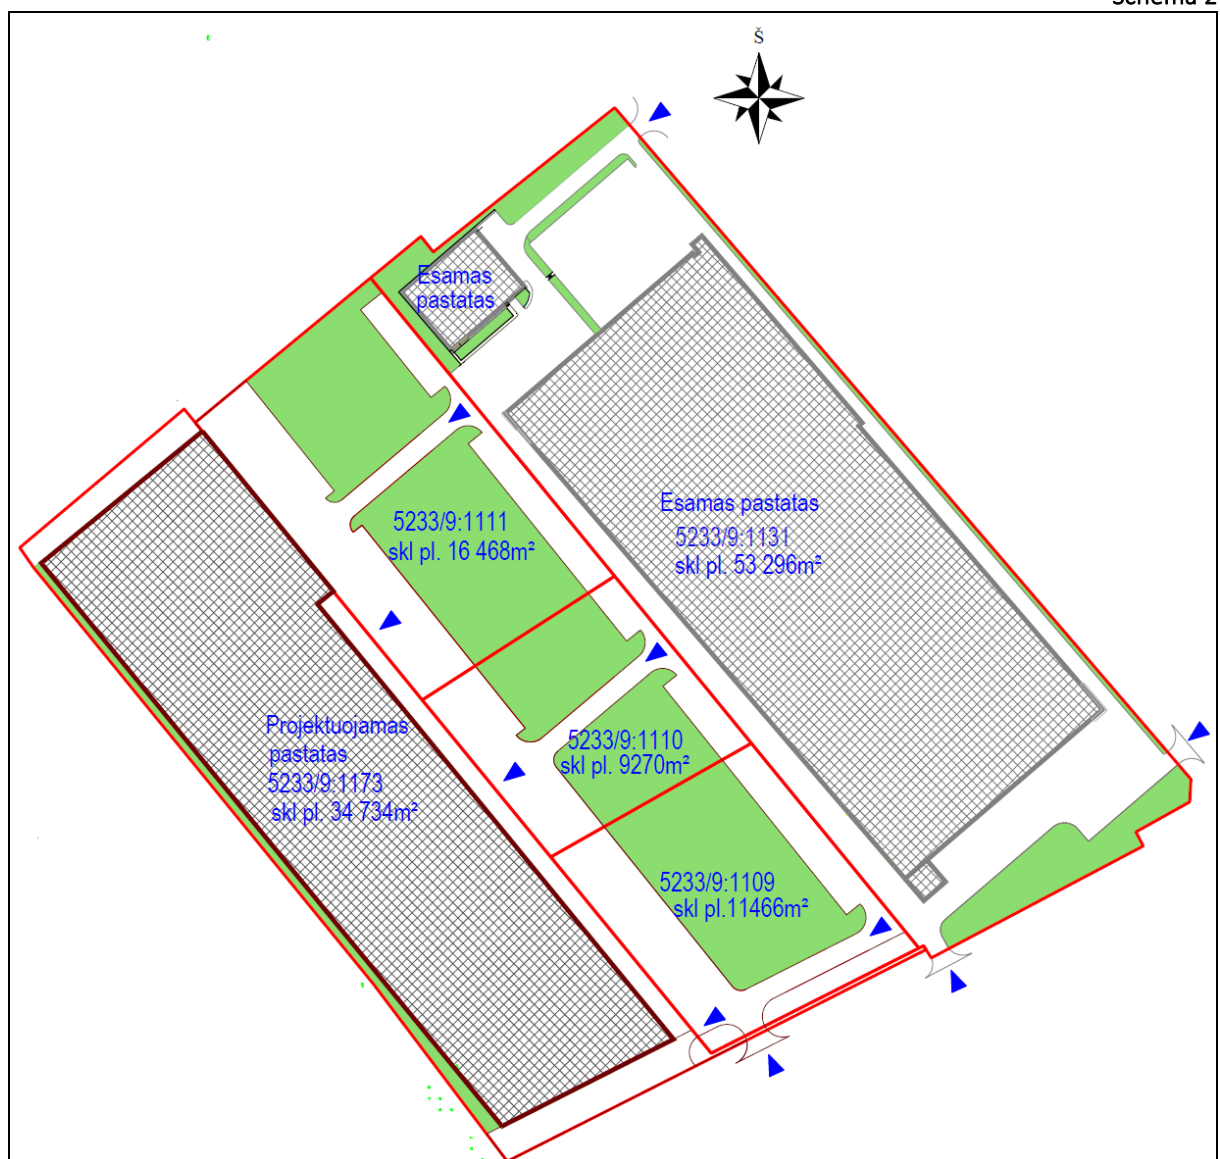

256/20-01-PP-SA-AR	Lapas	Lapų	Laida
	2	3	0

PASTATO PLANINIAI, KONSTRUKTYVINIAI SPRENDINIAI

Pastatas dviejų aukštų. Pagrindinis fasadas orientuotas į rytus, į esamą gamyklą. Pirmame aukšte dėstomos sandėliavimo, inžinerinių tinklų įvadų patalpos, buitinės patalpos, sanmazgai, techninės patalpos. Antrame aukšte įrengiamos administracijos darbo kabinetai, serverinės, sanmazgai, techninės ir pagalbinės patalpos.

Prie sandėlio rytinio fasado projektuojamos 8 sunkvežimių rampos.

Pastato karkasas gelžbetoninis, laiptinė iš surenkamų g/b konstrukcijų, sandėliavimo patalpų denginys – profiliuoto pakloto ant 24m tarpatramio santvarių. Tarpaukštinė perdanga ir stogo denginys – surenkamų g/b plokščių. Fasada iš daugiasluoksnės plokščių su PIR šerdimi. Viduje sandėliavimo patalpos (Cg) nuo kitų patalpų atskiriamos daugiasluoksniomis plokštėmis su mineralinės vatos šerdimi. Stogas – PVC membrana ant PIR izoliacinės plokštės. Grindys projektuojamos pramoninės betoninės, išskyrus buitines, kuriose būtų įrengiamos šildomos PVC ir plytelių dangos grindys. Ant stogo numatomi apšvietimo ir dūmų šalinimo stoglangiai ir saulės baterijų blokai.

INŽINERINIAI SPRENDINIAI

Dujotiekio, vandentiekio, buitinės kanalizacijos tinklai jungiami į Veterinarų gatvėje esančius magistralinius tinklus. Esami drenažiniai tinklai naikinami. Naujai projektuojamas drenažas ir lietaus kanalizacija jungiami į atskiru projektu projektuojamus lietaus nuotekų magistralinius tinklus Veterinarų gatvėje. Lietaus nuotekos nuo kietųjų dangų sklype planuojama surinkti ir išvalyti naftos gaudyklėse prieš išleidžiant į magistralinius tinklus. Elektros tinklai jungiami prie esamos transformatorinės sklype kad.Nr. 5233/0009:1131, priklausančiame Statytojui.

ESAMOS SITUACIJOS ANALIZĖ MAGISTRALINIO DUJOTIEKIO VAMZDYNŲ (MDV) ATŽVILGIU



Projektuojamo pastato sklypas patenka:

- į esamo magistralinio dujotiekio rekonstruotos atkarpos, 3 vietovės klasės teritoriją ir projektinės dokumentacijos magistralinius dujotiekius eksploatuojančioje įmonėje derinimo zoną (zonos ribos po 200m abipus vamzdynų ašies),

- į suplanuoto (ir suprojektuoto) magistralinio dujotiekio 3 vietovės klasės teritoriją ir projektinės dokumentacijos magistralinius dujotiekius eksploatuojančioje įmonėje derinimo zoną (zona ribos po 200m abipus vamzdynų ašies).






Pagal Magistralinio dujotiekio įrengimo ir plėtros taisykles trečios vietovės klasės vienetą pastatų skaičius nėra ribojamas.

	Lapas	Lapų	Laida
256/20-01-PP-SA-AR	3	3	0

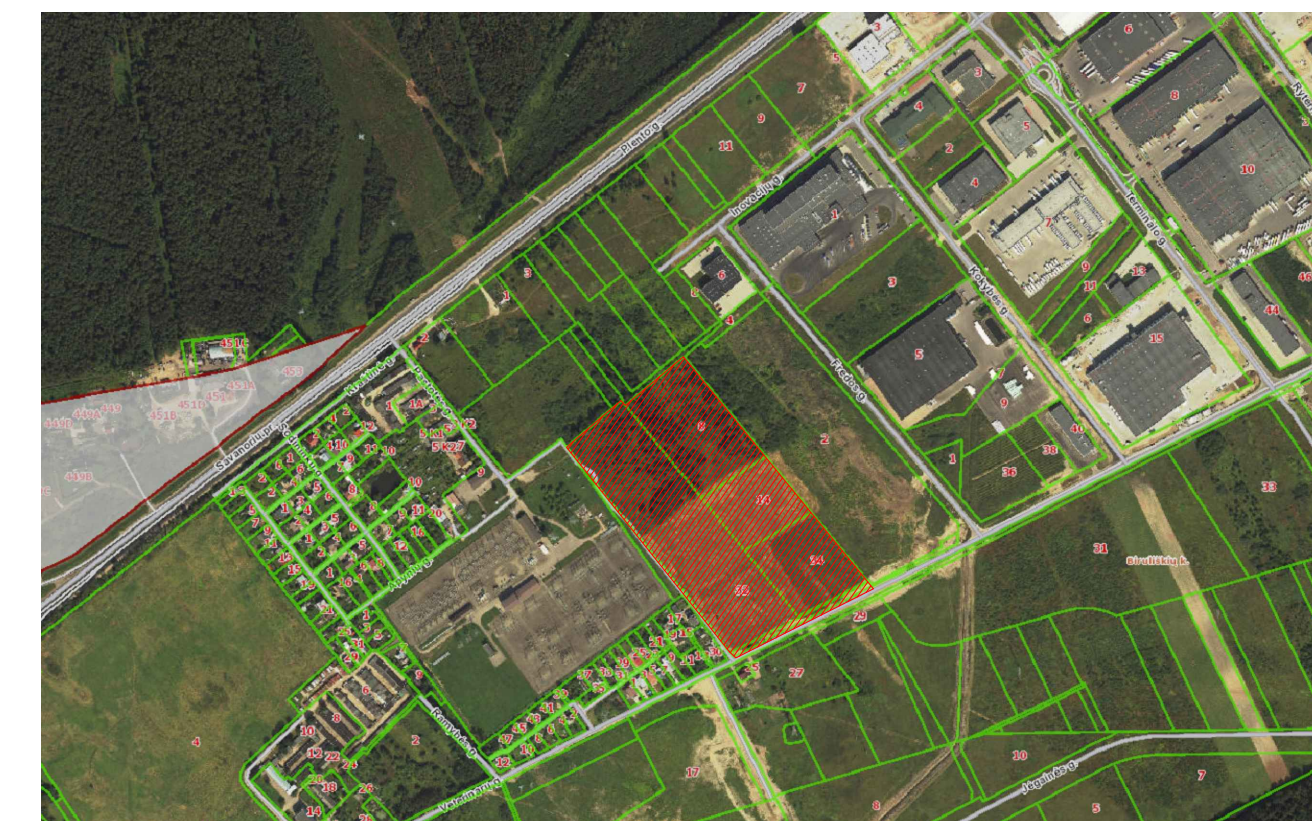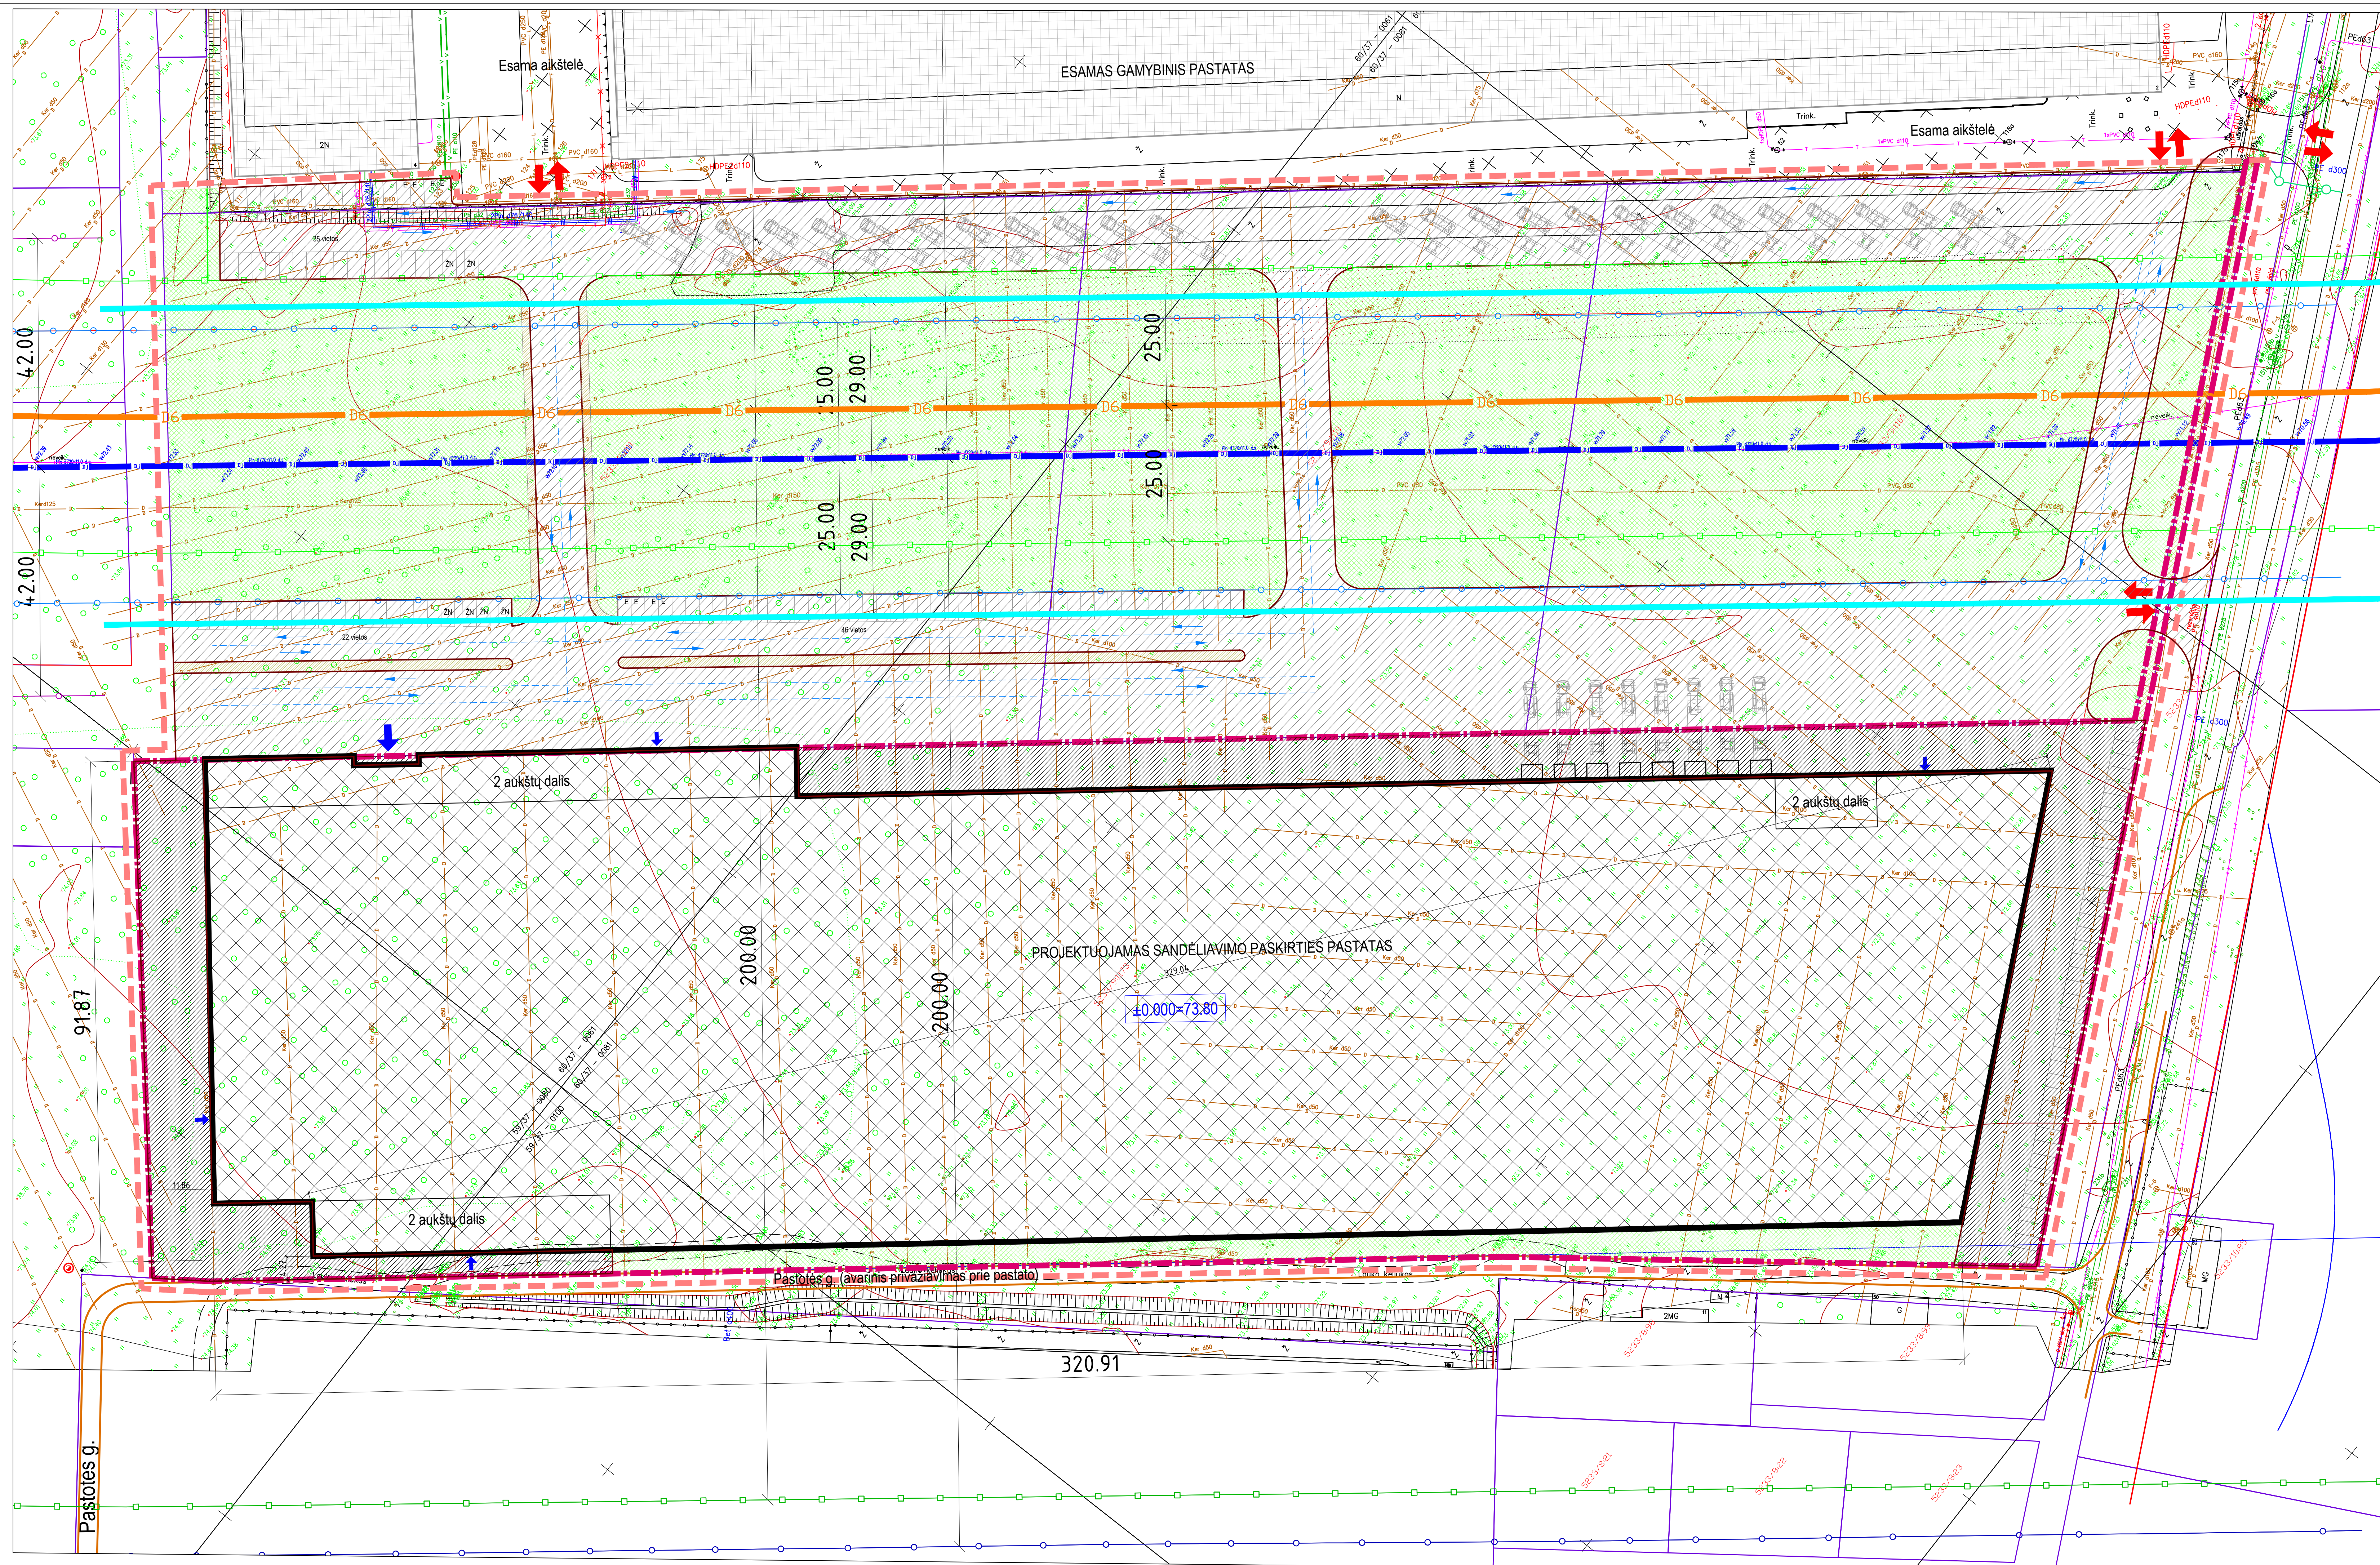

**MAGISTRALINIO DUJOTIEKIO
SUTARTINIAI ŽYMĖJIMAI:**

- Esamo (atitinkanti I vietovės klasę)** magistrinio dujotiekio atkarpas
- Esamo (atitinkancio II vietovės klasę) magistrinio dujotiekio atkarpas** apsaugos zonos riba, po 25m abipus vamzdyno ašies
- Esamo (atitinkancio III vietovės klasę) magistrinio dujotiekio atkarpas** 3 vietovės klasės dokumentacijos magistrinuos dujotiekus eksploatuojančioje įmonėje derinio riba, po 200m abipus vamzdyno ašies
- Mažiausio atstumo riba nuo samo (atitinkancio II vietovės klasę) magistrinio dujotiekio atkarpas** vamzdyno ašies iki pastatų, po 29m abipus vamzdyno ašies.
- Sulpnautos (r šrupuoktelio) magistrinis dujotiekis**
- Sulpnauto** magistrinio dujotiekio apsaugos zonos riba, kuri sutampa su riba, mažiausio atstumo nuo sulpnauto magistrinio dujotiekio vamzdyno ašies po 25m abipus vamzdyno ašies.
- Sulpnauto** magistrinio dujotiekio 3 vietovės klasės vienetų teritorijos r projektinės dokumentacijos magistrinuos dujotiekus eksploatuojančioje įmonėje derinio riba, po 200m abipus vamzdyno ašies
- Mažiausio atstumo riba nuo esamo (nerekonstruoto) magistrinio dujotiekio vamzdyno ašies iki pastatų, po 42m abipus vamzdyno ašies**

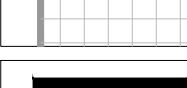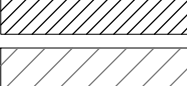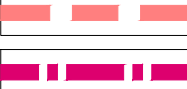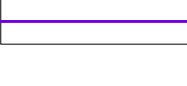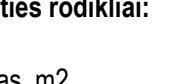- | | |
|---|--|
|  | Esami gamybiniai pastatai |
|  | Projektuojamas pastatas |
|  | Automobilių stovėjimo vietos
ŽN - vietos žmoniems su negalia (4%)
E - elektromobilių vietos |
|  | Veja |
|  | Akitektės ir kietomis dangomis
sklypo ribose |
|  | Akitektės ir privažiavimai su kietomis
dangomis už sklypo ribos
(teritorijos naudojimas su greitųjų sklypų savininko sutikimu) |
|  | [važiavimai
į tvarkomą teritorijos dalį] |
|  | [važiavimai
į tvarkomą teritorijos dalį] |
|  | Projektavimo riba |
|  | Sklypo riba |
|  | Kaimyninių sklypų ribos |


Žemės sklypo techniniai ir paskirties rodikliai

Žemės sklypo plotas, ha	3,4734
Planuojamas sklypo užstatymo plotas, m ²	26 371,25
Planuojamas sklypo užstatymo tankumas, %	76
Planuojamas bendras pastatų plotas, m ²	27 786,40
Planuojamas sklypo užstatymo intensyvumas, %	80
Projektuojamų pastatų aukštis, m	10,5


PASTABOS

1. PRIEŠ DARBŲ VYKDYMA MAGISTRALINIO DUJOTIEKIO APSAUGOS ZONOSE, GRENKAMOVAS IR SUBRANGOVAI TURI GAUTI RAŠTINĄ SUTIKIMĄ AB "AMBER GRID" GUEDELIU G. 49, VILNIUS;
2. MAGISTRALINIO DUJOTIEKIO APSAUGOS ZONOSE DARBUS VYKDYTI, DALYVAUJANT AB "AMBER GRID" ATSTOVAMS;
3. ATLIKUS DRENŽŲ TINKLŲ PAKLOJIMO DARBUS, PATEIKTI PAKLOTŲ TINKLŲ IŠPILDOMASIAS (SKAITMEINE IR PAPIRINE VERSIJA) AB "AMBER GRID" GUEDELIU G. 49, VILNIUS


[illegible]

 


Šiaurės rytų fasadas, M 1:200

 


Pietvakarių fasadas, M 1:200

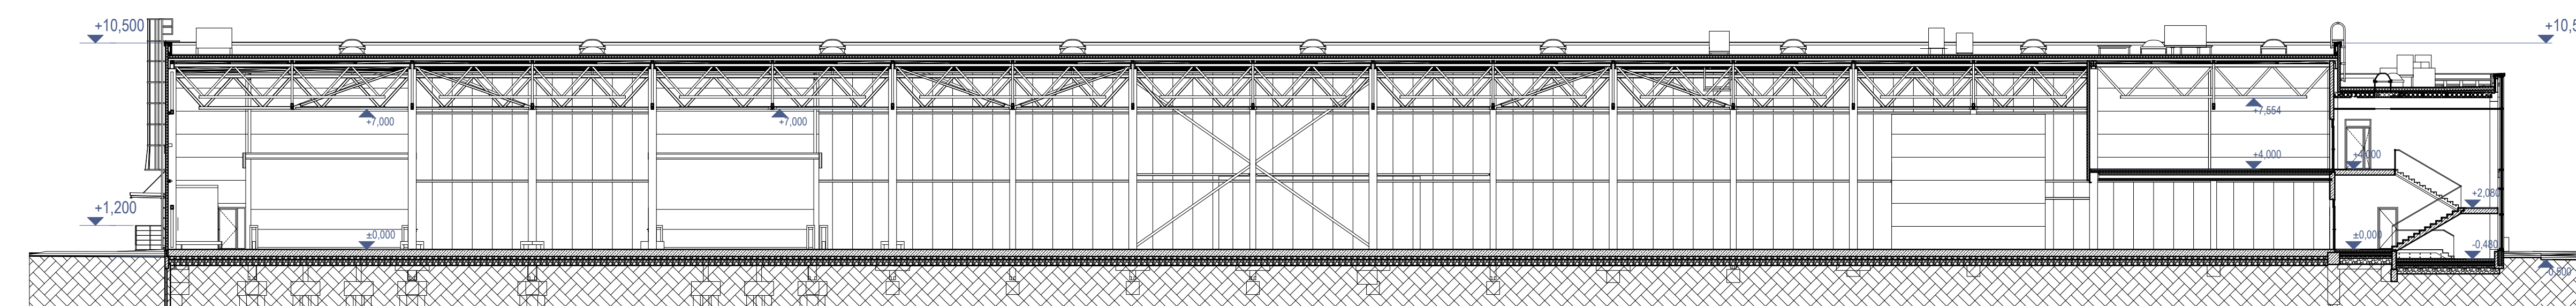


PJ0vis 1-1, M 1:20

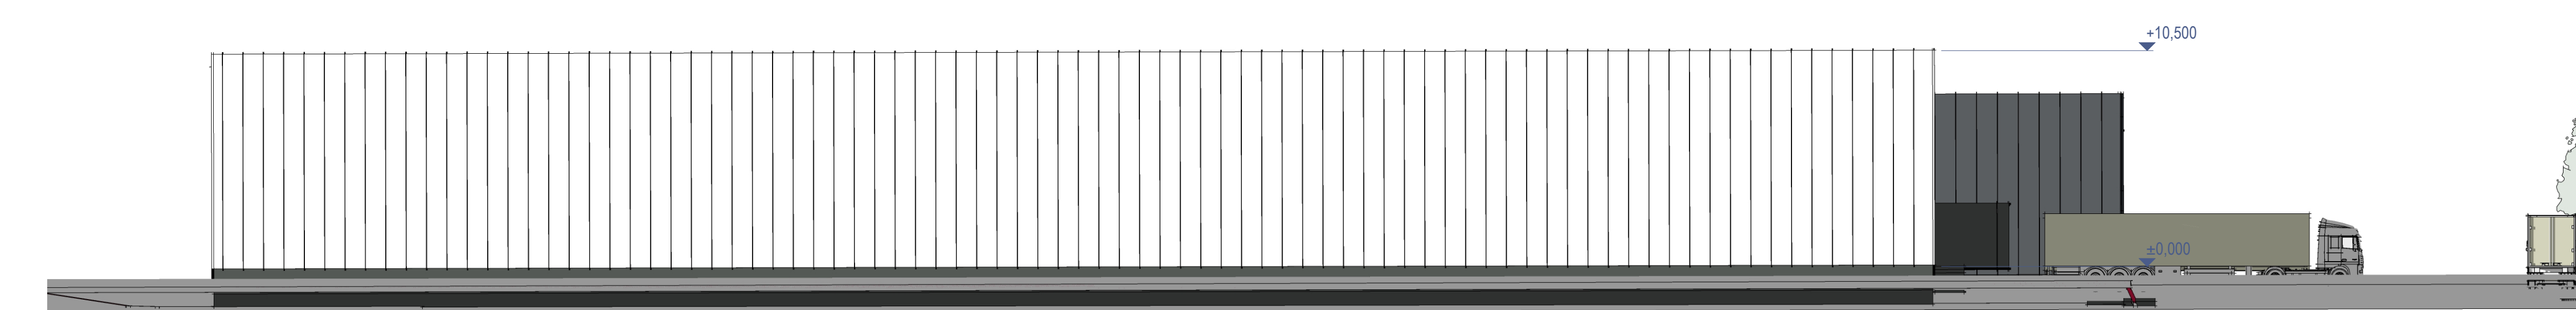


Pietryčių fasadas, M 1:200

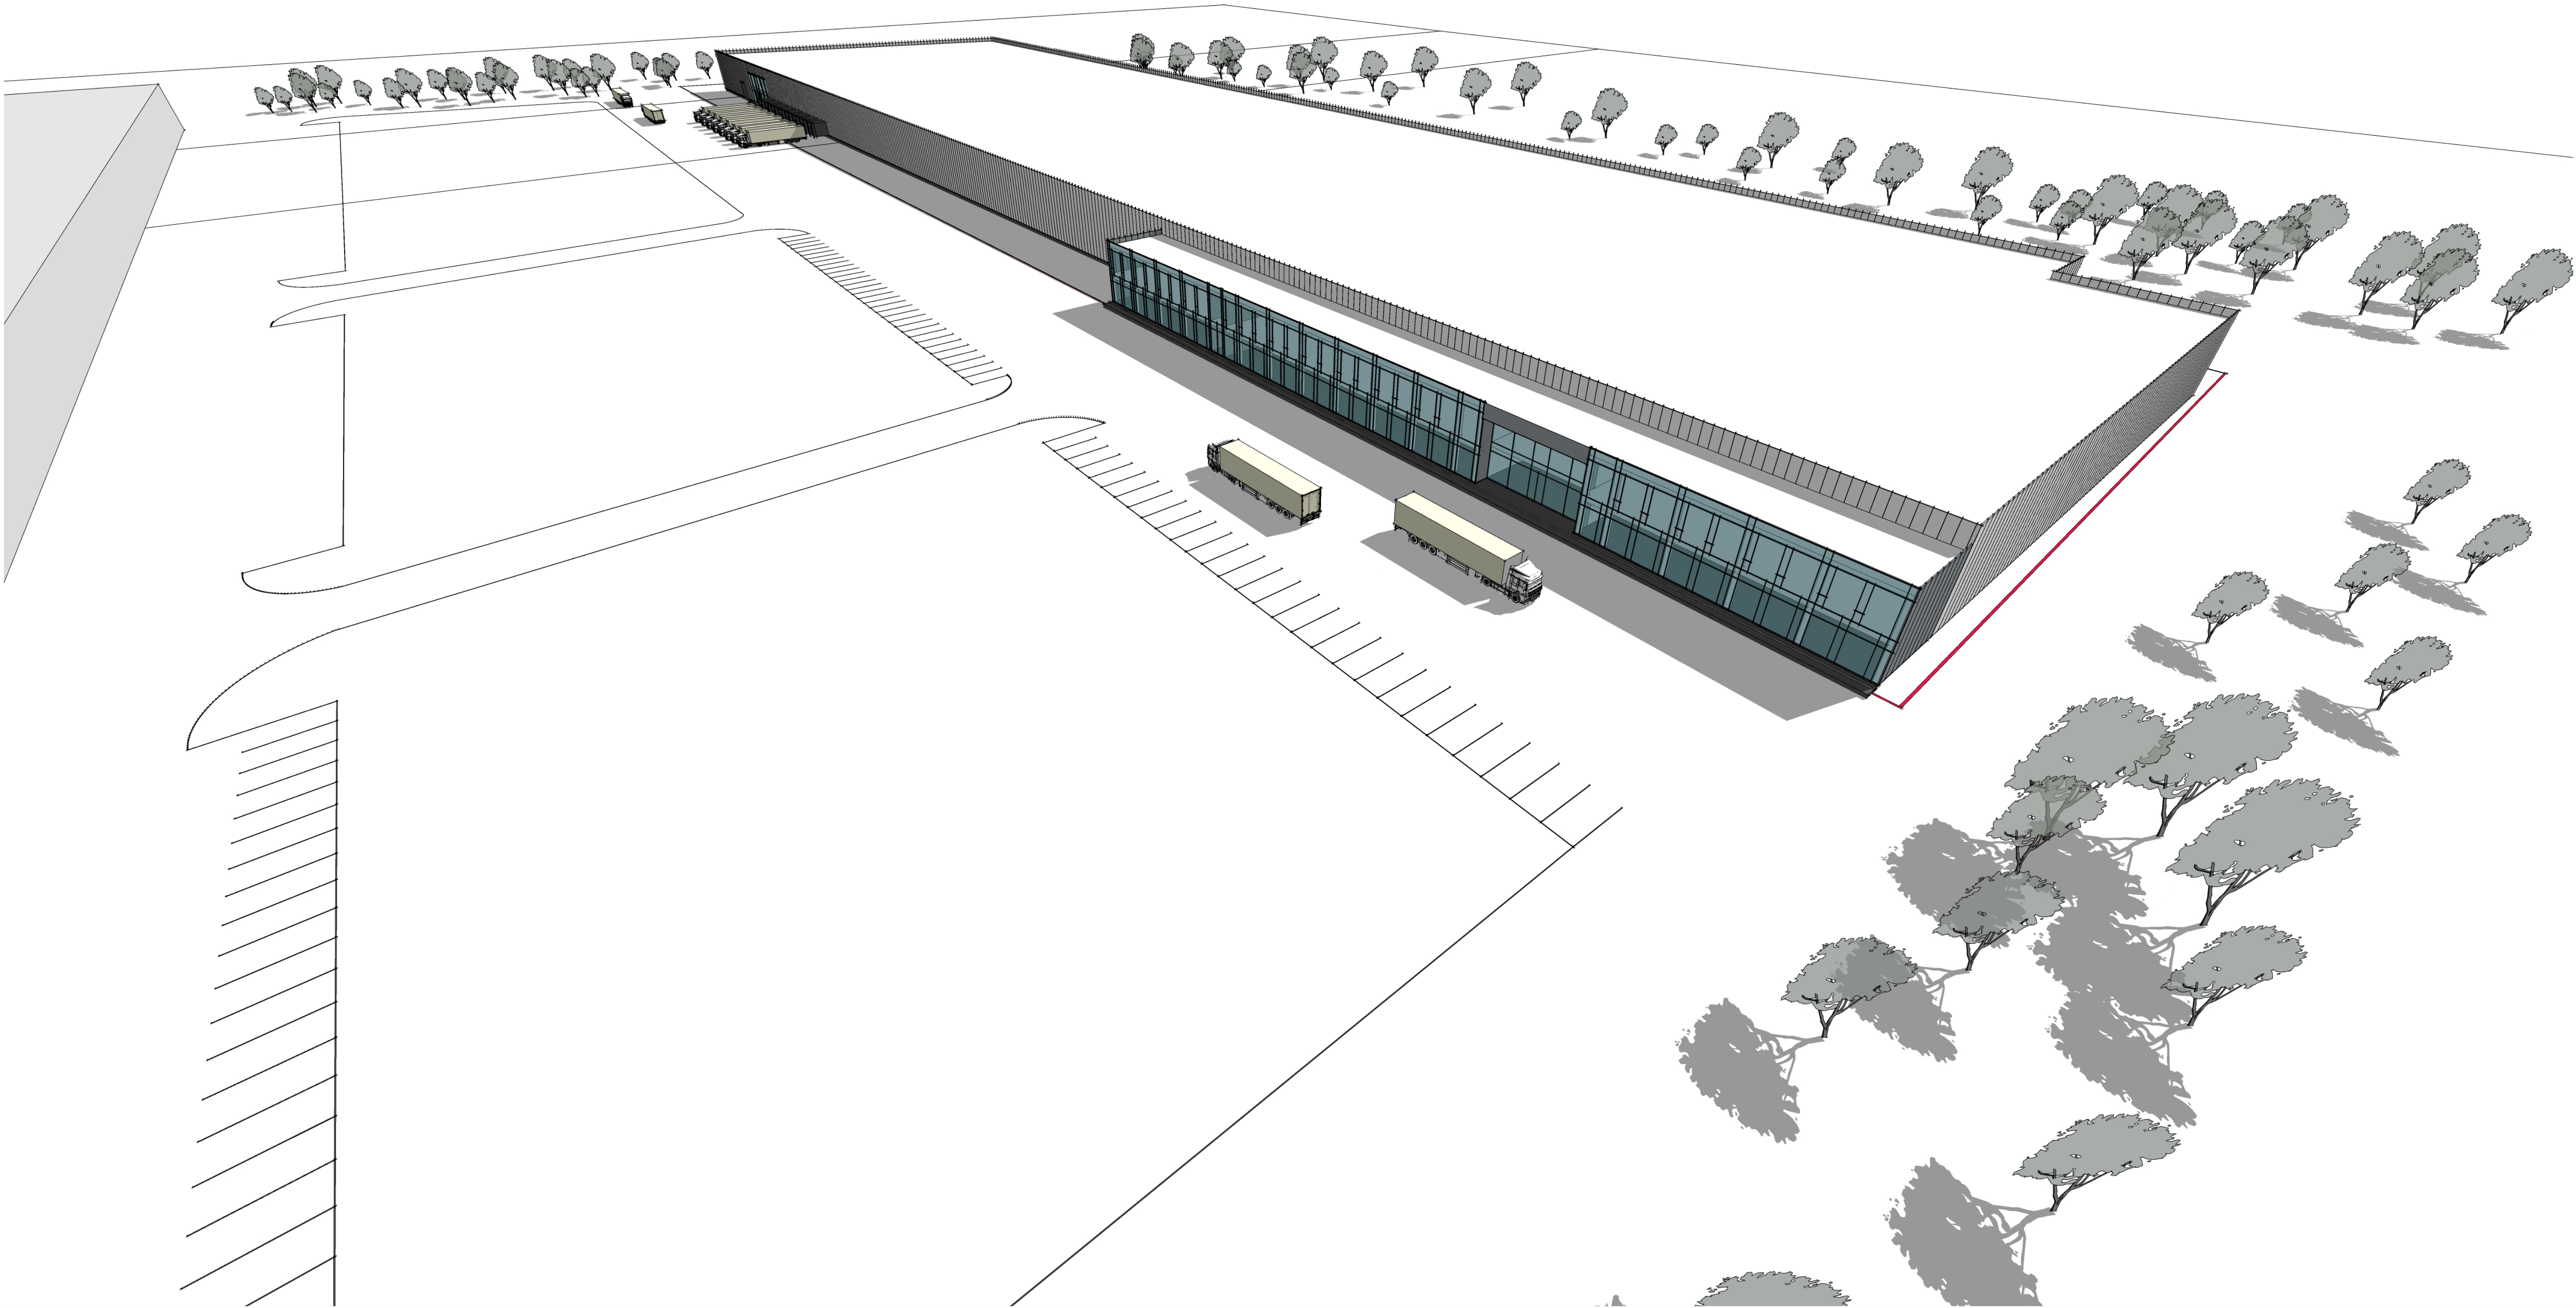


KVAL. PATV. DOK. NR.	ARCHITEKTŲ BIURAS UAB "ANTRA KRYPTIS" Tel./Faks. +370 37 321147, Latėvės al. 11-2, Kaunas www.kitakryptis.lt, el.p.: info@kitakryptis.lt			Statinio projekto pavadinimas:	
				SANDĖLIAVIMO PASKIRTIES PASTATO VETERINARŲ G. 32 IR KITOS	
				PASKIRTIES INŽINERINIŲ STATINIŲ - AIKŠTELŲ IR PRĄVAŽIAVIMŲ,	
				VETERINARŲ G. 34, PASTOTĖS G. 8 IR 14, BIRULISKIŲ K.,	
31006	PV	Dovydas Sirutis		Statinio numeris ir pavadinimas:	
	Archit.	Ignė Girgaliūnaitė		01-SANDĖLIAVIMO PASKIRTIES PASTATAS	
				Dokumento pavadinimas:	
				3D	
				Laida	
				0	
LT	Statybos ir (arba) užsakovo:			Dokumento žymuo:	
	UAB "Geras baldų fabrikas"			256/20-01-PP-SA-103	
				Lapas	Lapų
				1	1

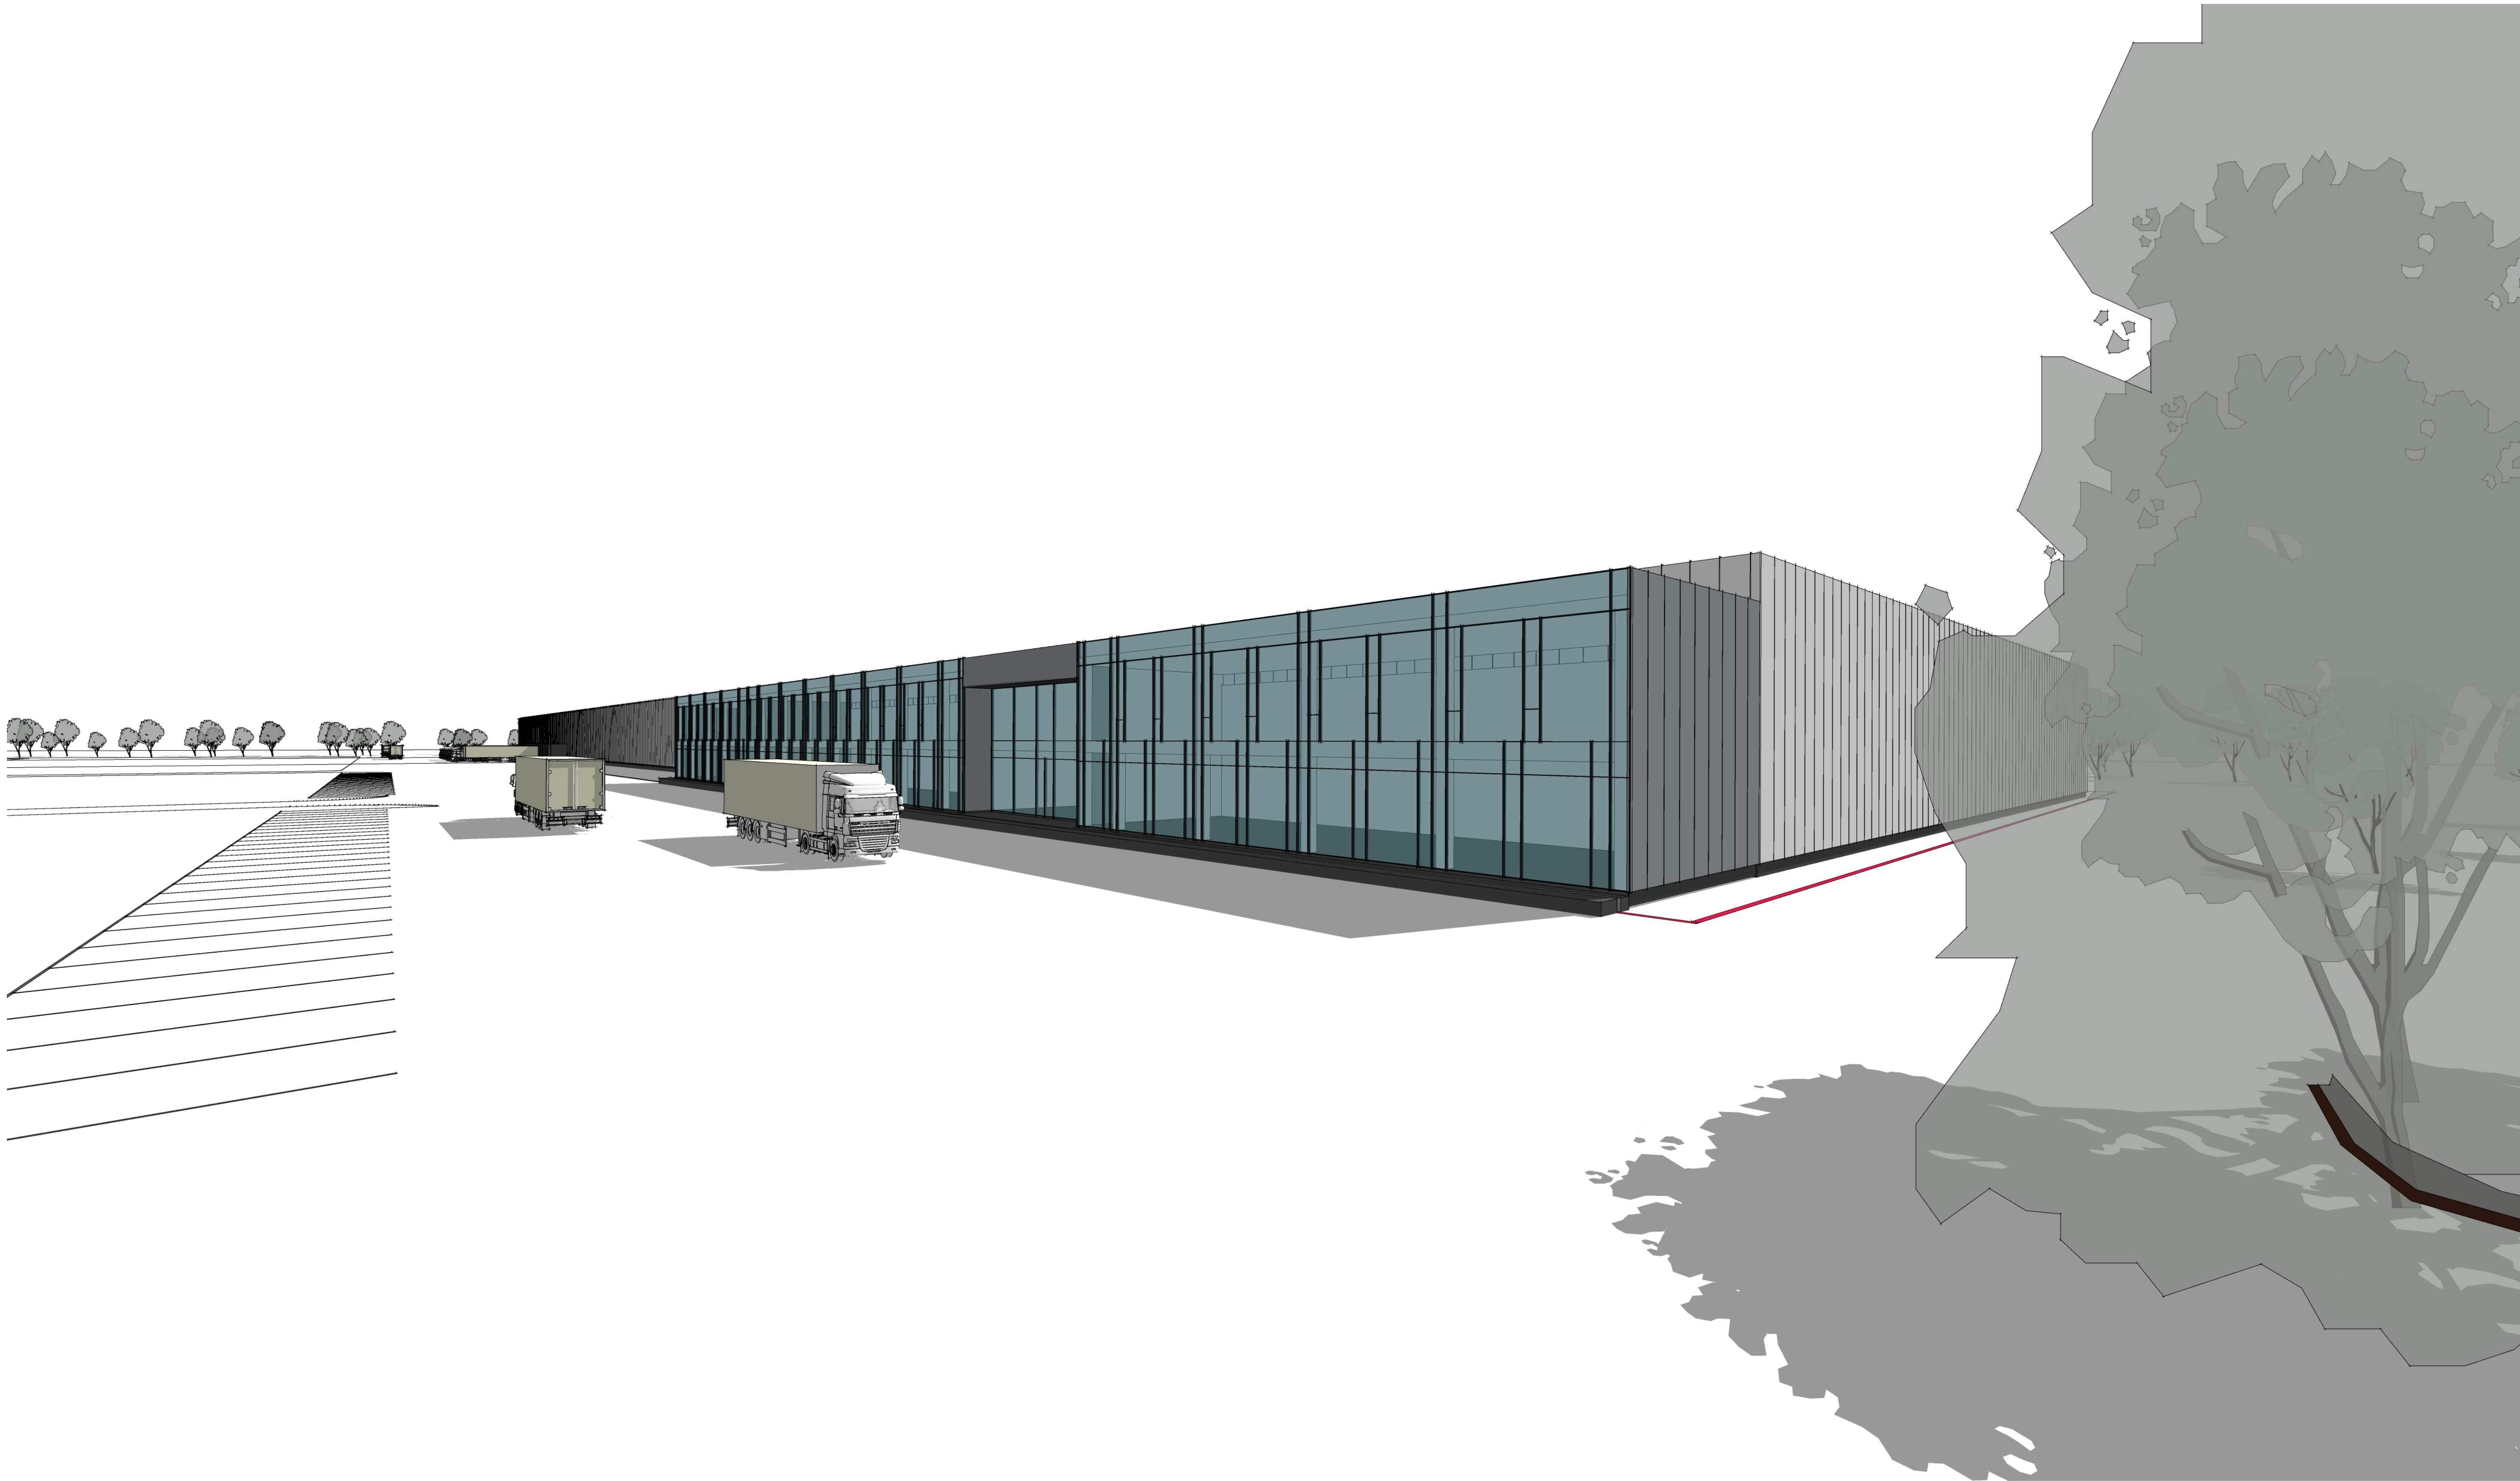


KVAL. PATV. DOK. NR.	 ARCHITEKTŲ BIURAS UAB "ANTRA KRYPTIS" Tel./Faks. +370 37 321147, Latėvės al. 11-2, Kaunas www.kitakryptis.lt, el.p.: info@kitakryptis.lt		Statinio projekto pavadinimas: SANDĖLIAVIMO PASKIRTIES PASTATO VETERINARŲ G. 32 IR KITOS PASKIRTIES INŽINERINIŲ STATINIŲ - AIKŠTELIŲ IR PRAVAŽIAVIMŲ, VETERINARŲ G. 34, PASTOTIES G. 8 IR 14, BIRULISKIŲ K., KARMELAVOS SEN., KAUNO R. STATYBOS PROJEKTAS Statinio numeris ir pavadinimas: 01-SANDĖLIAVIMO PASKIRTIES PASTATAS	
31006	PV	Dovydas Sirutis	Dokumentų pavadinimas: 3D	Laida 0
	Archit.	Ignė Gīgaliūnaitė		
LT	Statybos ir (arba) užsakovo: UAB "Geras baldų fabrikas"		Dokumentų žymuo: 256/20-01-PP-SA-104	Lapas 1
				Lapų 1

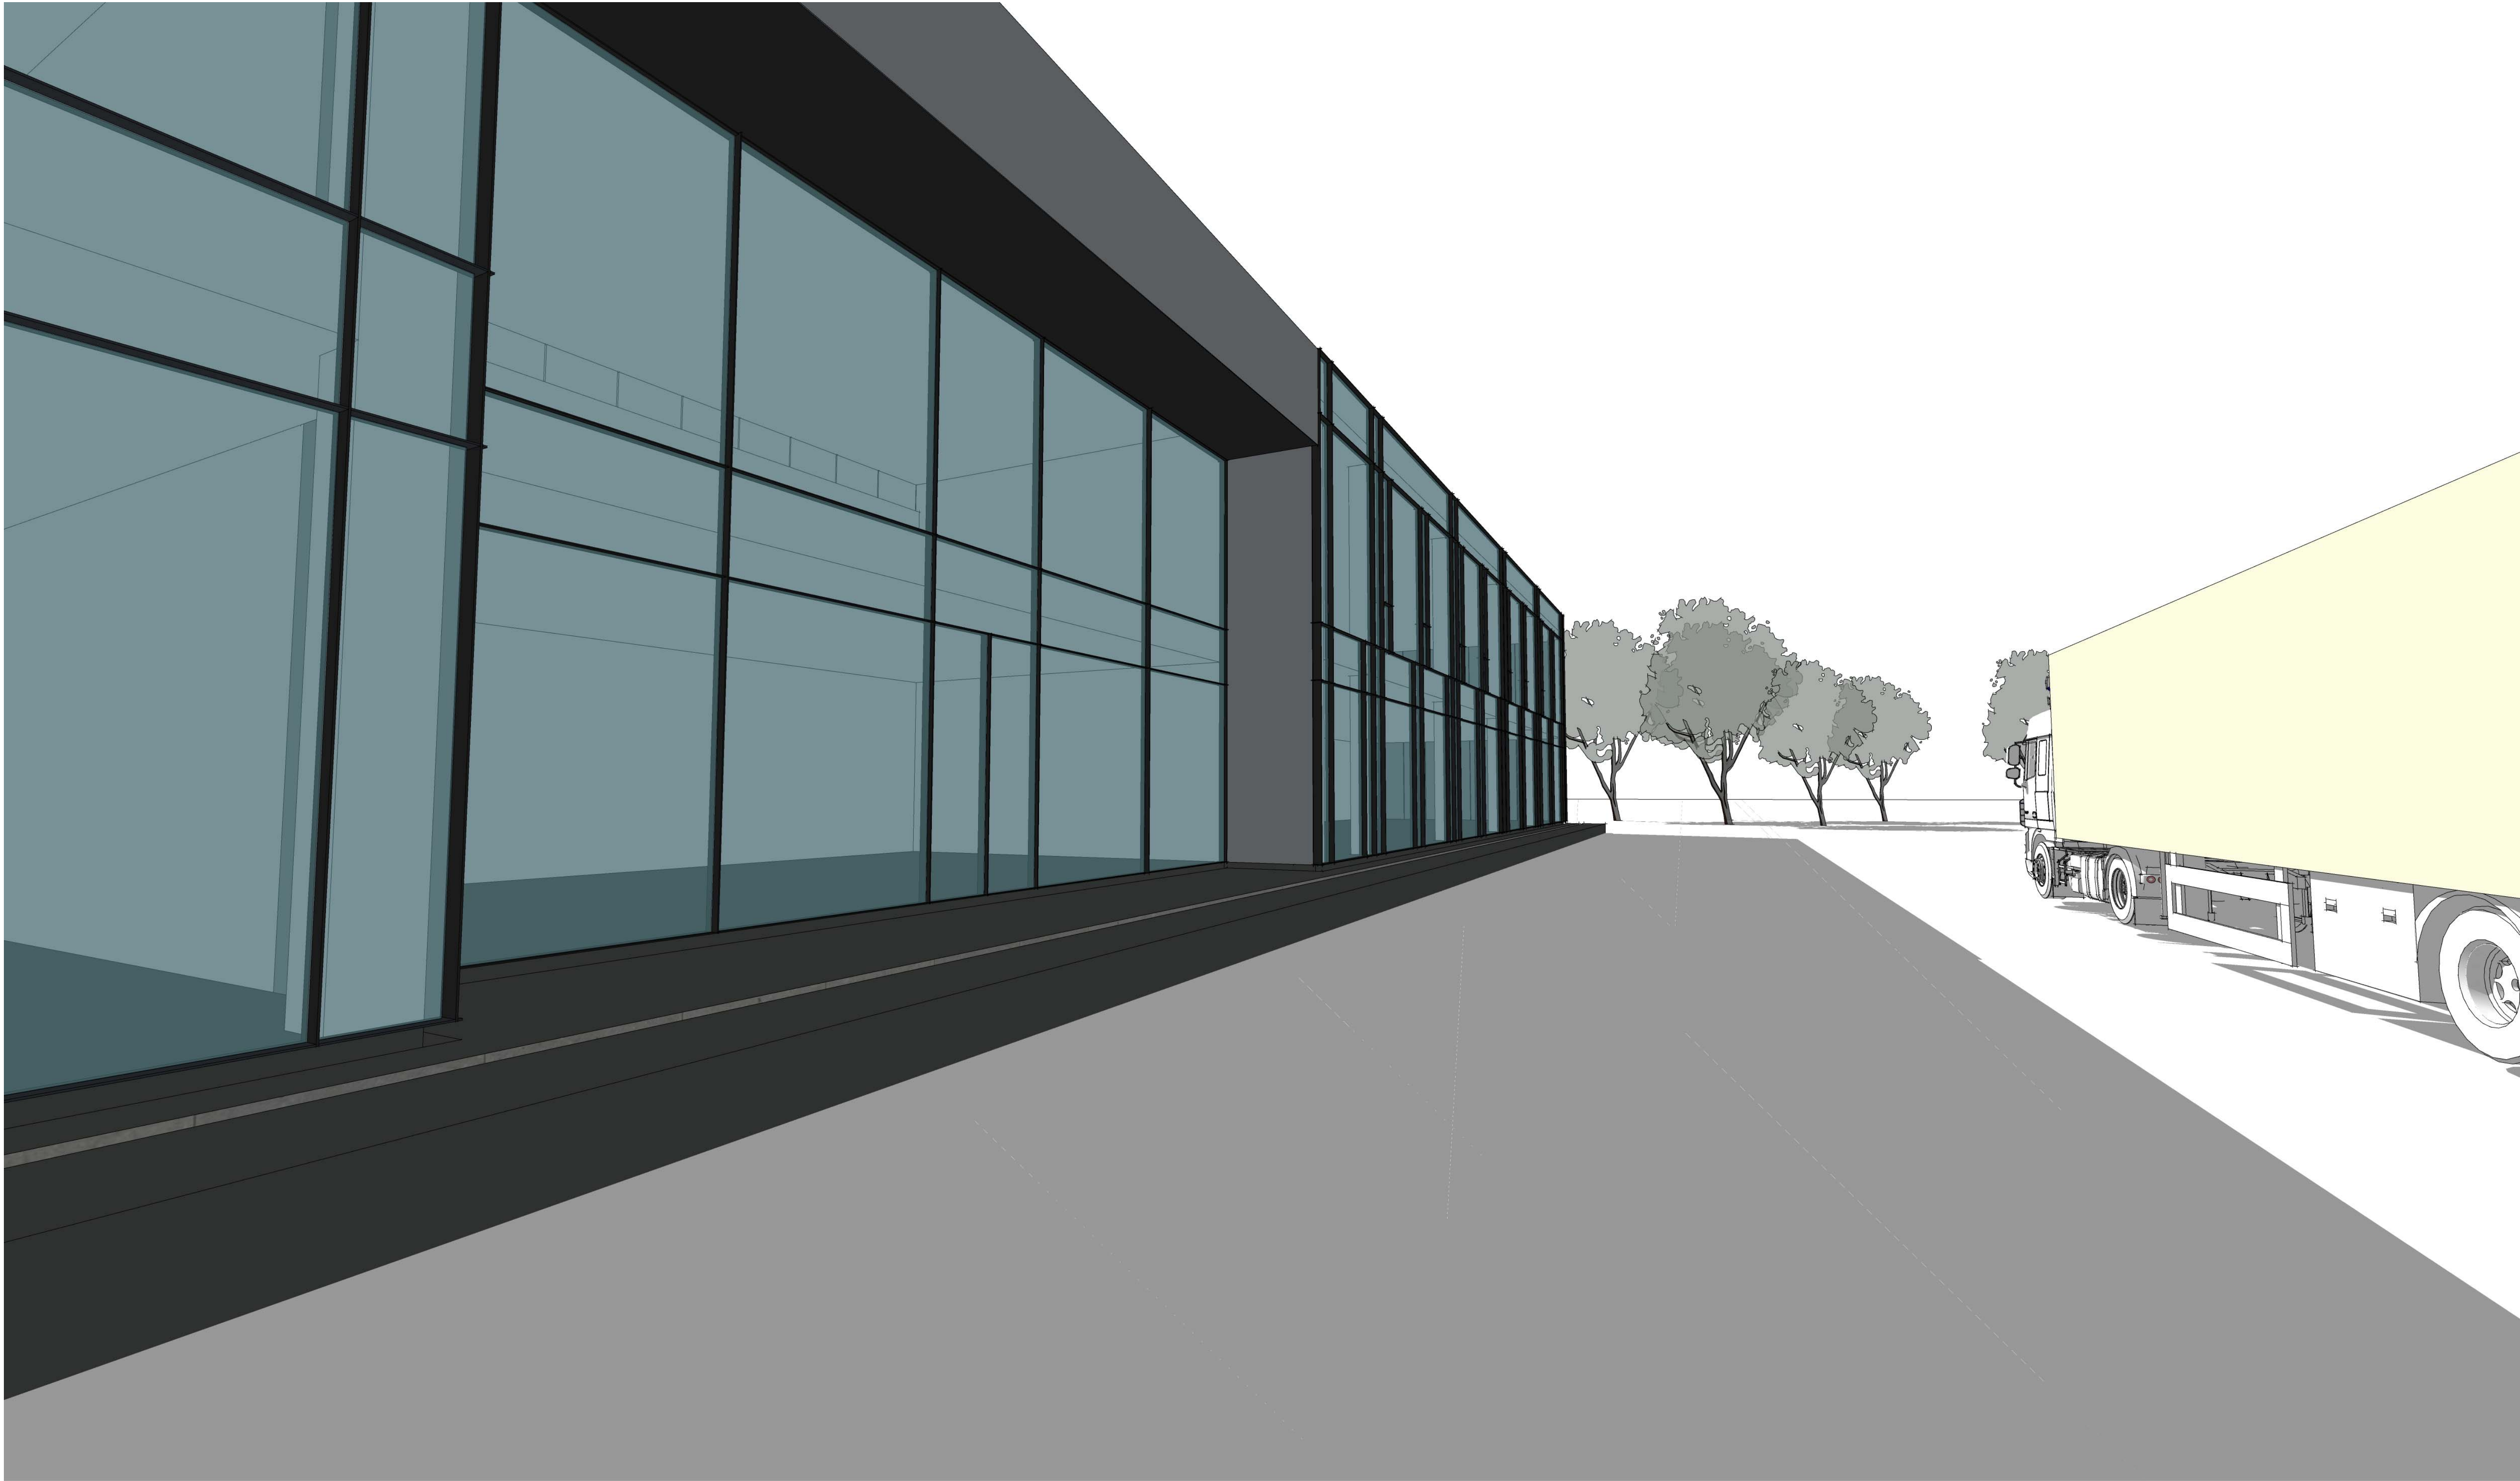

KVAL PATV. DOK. NR.		ARCHITEKTŲ BIURAS UAB "ANTRA KRYPTIS" Tel./Faks. +370 37 321147 Latėvės al. 11-2, Kaunas www.kitakryptis.lt, el.p.: info@kitakryptis.lt		Statinio projekto pavadinimas:		
				SANDĖLIAVIMO PASKIRTIES PASTATO VETERINARŲ G. 32 IR KITOS PASKIRTIES INŽINERINIŲ STATINIŲ - AIKŠTELŲ IR PRAVAŽIAVIMŲ, VETERINARŲ G. 34, PASTOTĖS G. 8 IR 14, BIRULISKŲ K., KARMĖLAVOŠ SEN., KAUNO R. STATYBOS PROJEKTAS		
				Statinio numeris ir pavadinimas:		
				01-SANDĖLIAVIMO PASKIRTIES PASTATAS		
31006	PV	Dovydas Sirutis	Dokumento pavadinimas:	3D	Laida	
	Archit.	Ignė Grigaliūnaitė				
LT	Statybos ir (arba) užsakovas:		Dokumento žymuo:	256/20-01-PP-SA-105	Lapas	
	UAB "Geras baldų fabrikas"				Lapų	
					1 1	

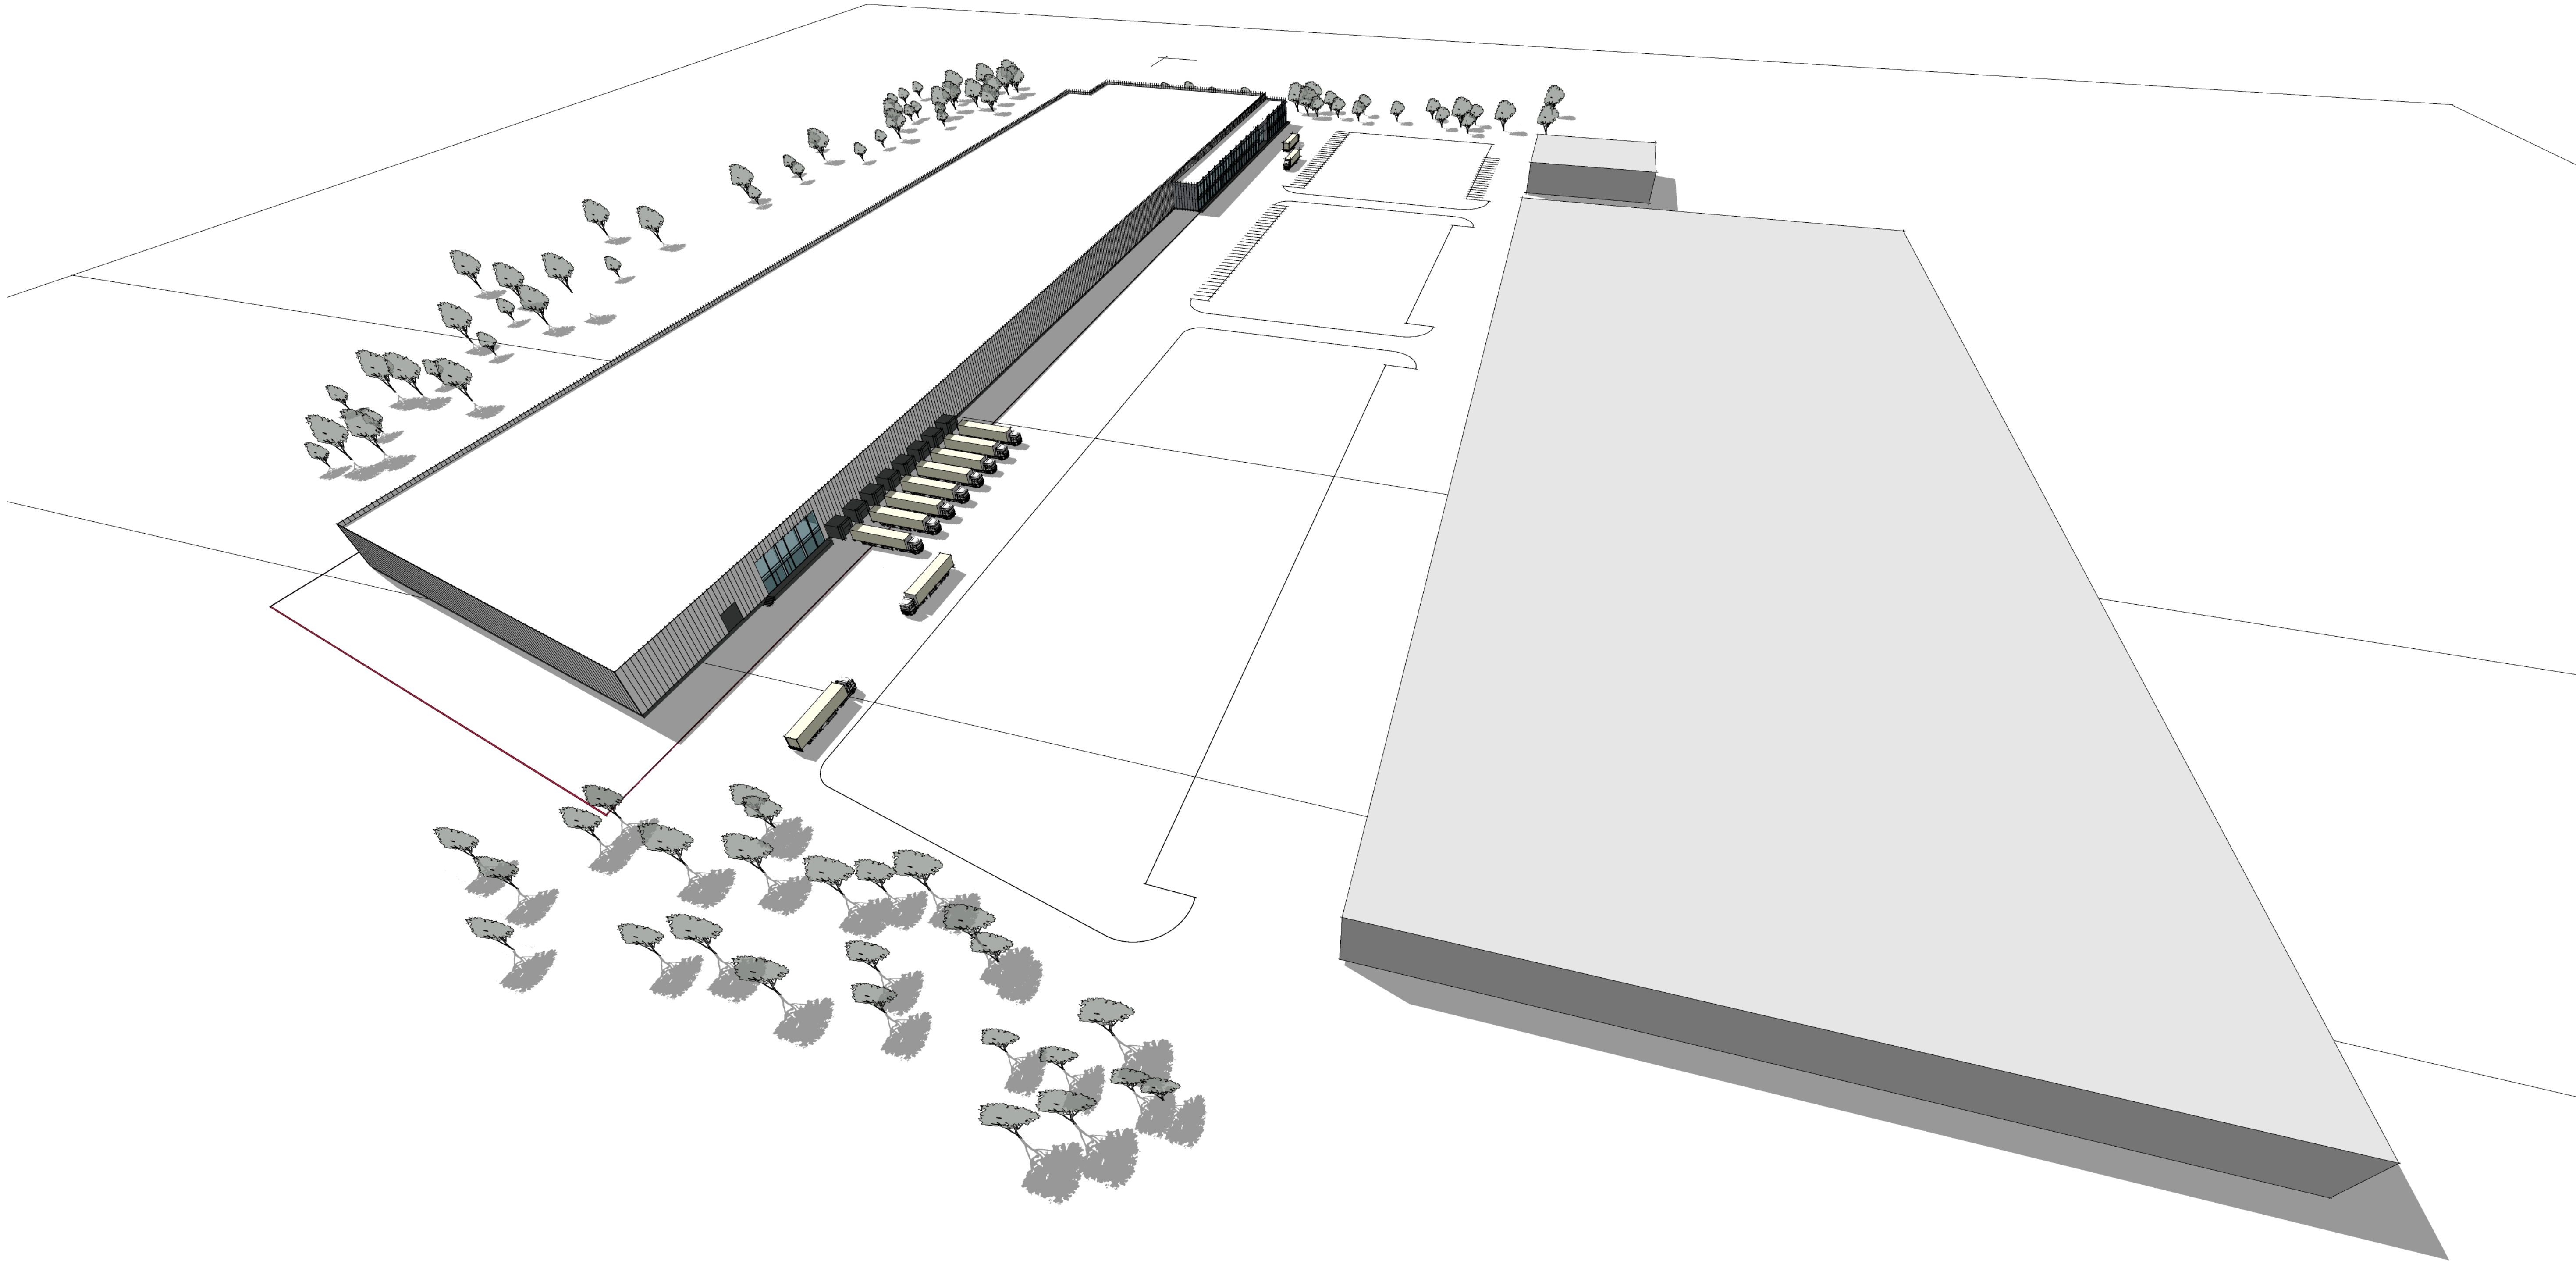

KVAL PATV. DOK. NR.		ARCHITEKTŲ BIURAS UAB "ANTRA KRYPTIS" Tel./Faks. +370 37 321147 Latėvės al. 11-2, Kaunas www.kitakryptis.lt, el.p.: info@kitakryptis.lt				Statinio projekto pavadinimas: SANDELIAVIMO PASKIRTIES PASTATO VETERINARŲ G. 32 IR KITOS PASKIRTIES INŽINERINIŲ STATINIŲ - AIKŠTELŲ IR PRAVAŽIAVIMŲ, VETERINARŲ G. 34, PASTOTĖS G. 8 IR 14, BIRULISKIŲ K., KARMIELAVOS SEN., KAUNO R. STATYBOS PROJEKTAS					
						Statinio numeris ir pavadinimas:					
						01-SANDELIAVIMO PASKIRTIES PASTATAS					
						Dokumento pavadinimas:					
31006	PV	Dovydas Sirutis		3D				Laida		0	
	Archit.	Ignė Girgaliūnaitė									
LT	Statybos ir (arba) užsakovo:		Dokumento žymuo:						Lapas	Lapų	
	UAB "Geras baldų fabrikas"		256/20-01-PP-SA-106						1	1	

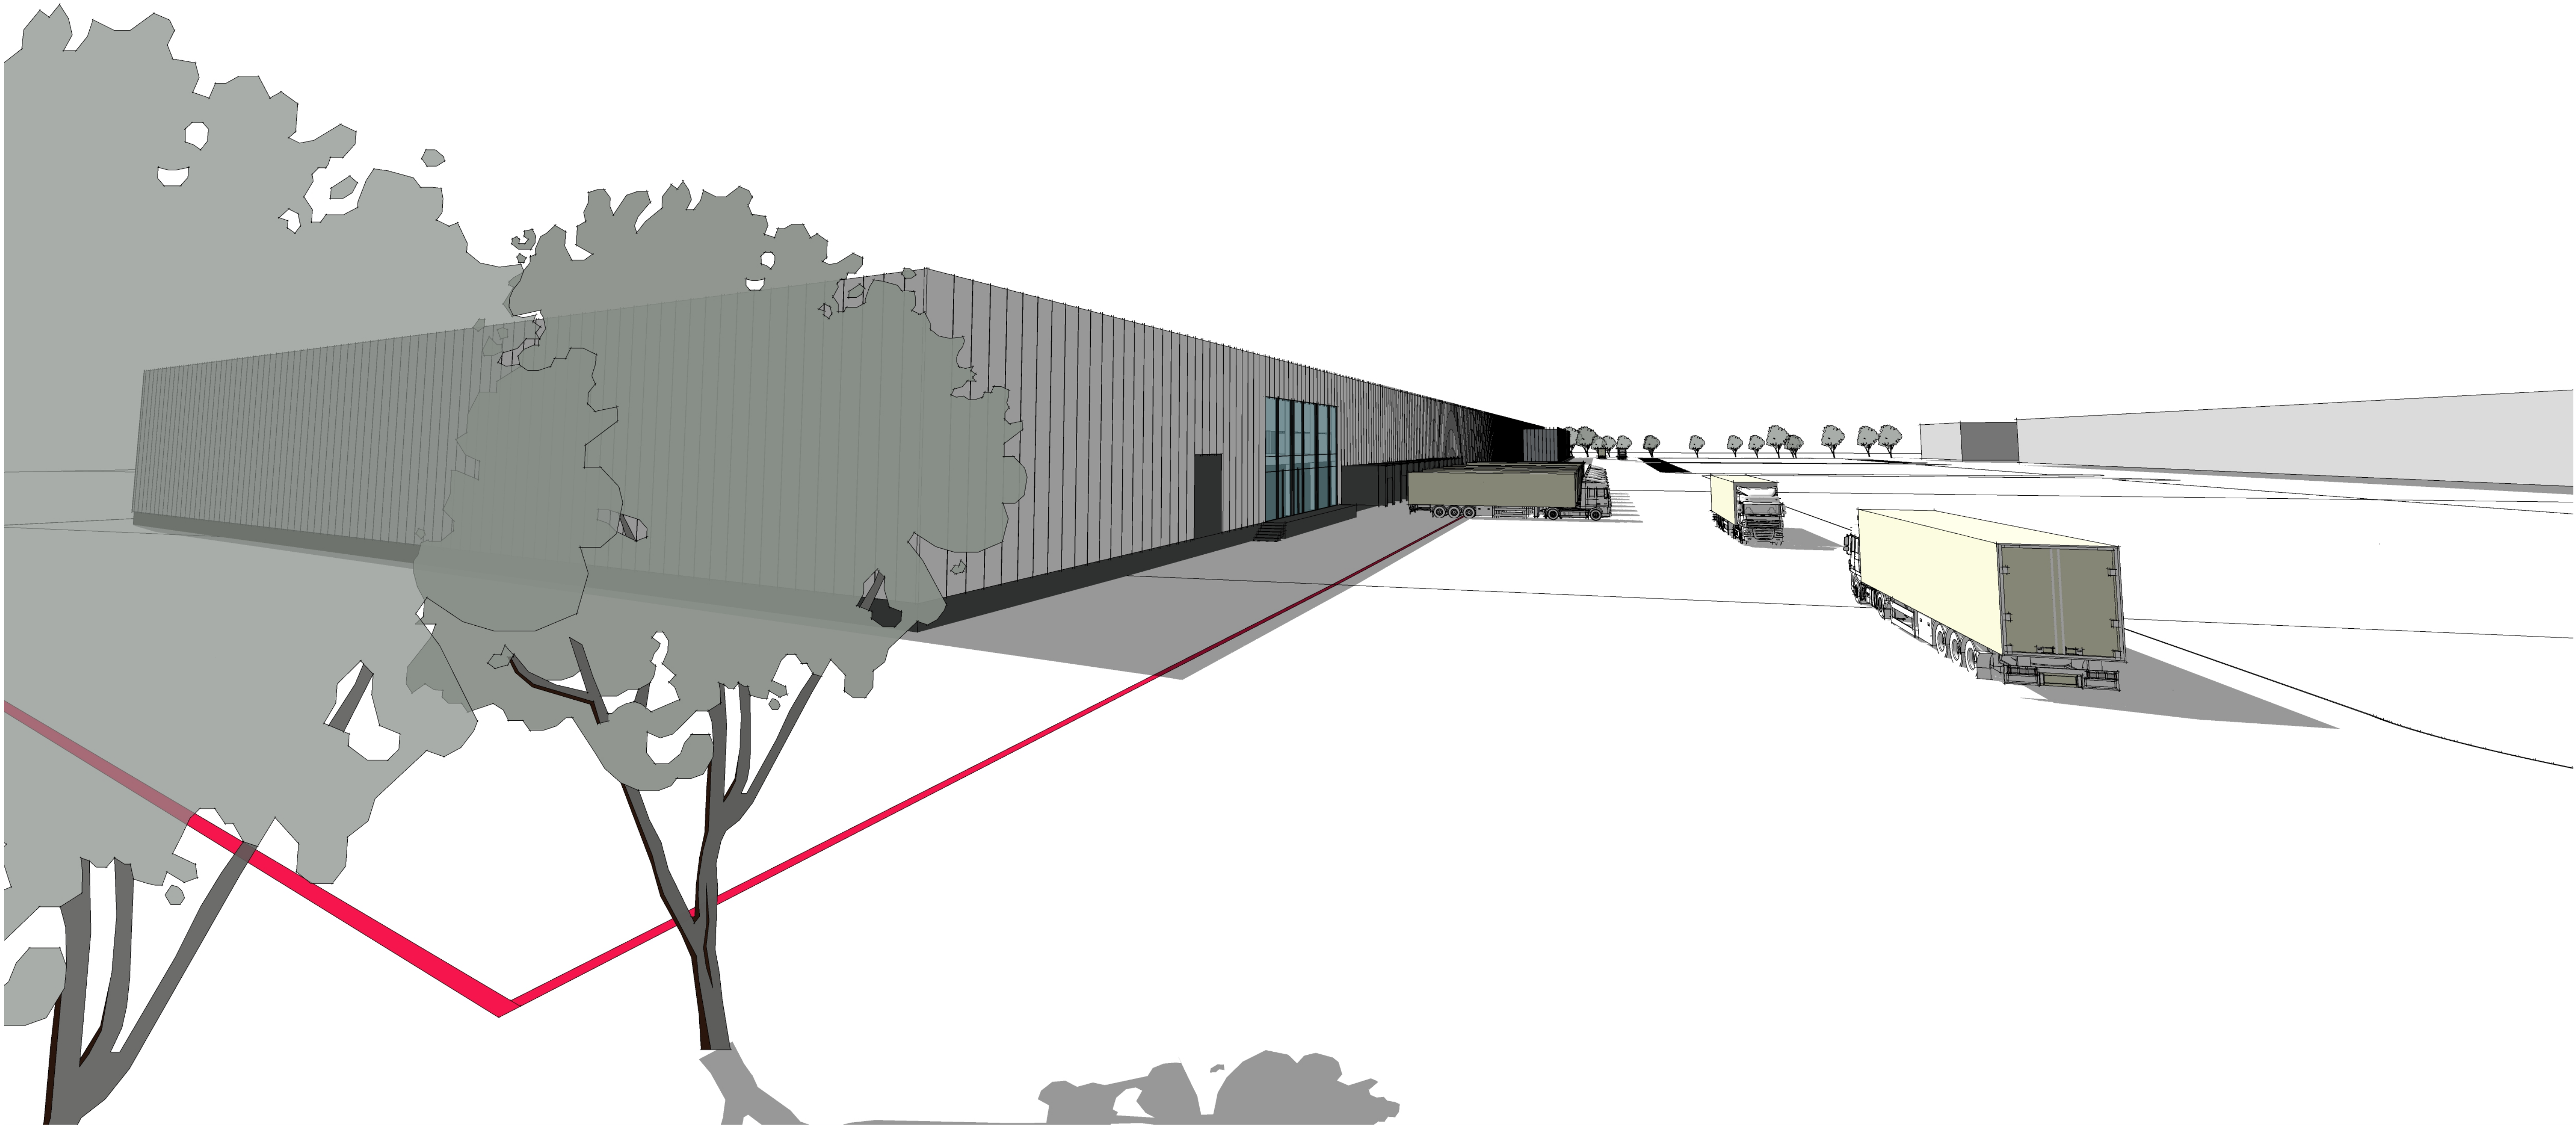

KVAL PATV. DOK. NR.		ARCHITEKTŲ BIURAS UAB "ANTRA KRYPTIS"		Statinio projekto pavadinimas: SANDĖLIAVIMO PASKIRTIES PASTATO VETERINARŲ G. 32 IR KITOS PASKIRTIES INŽINERINIŲ STATINIŲ - AIKŠTELIŲ IR PRĄVAŽIAVIMŲ, VETERINARŲ G. 34, PASTOTĖS G. 8 IR 14, BIRULISKIŲ K., KARMĖLAVOS SEN., KAUNO R. STATYBOS PROJEKTAS	
		Tel./Faks. +370 37 321147, Latėvės al. 11-2, Kaunas			
		www.kitakryptis.lt, el.p.: info@kitakryptis.lt			
31006	PV	Dovydas Sirutis	01-SANDĖLIAVIMO PASKIRTIES PASTATAS		
	Archit.	Ignė Grigaliūnaitė			
			Dokumento pavadinimas:		Laida
			3D		0
			Dokumento žymuo:		Lapas Lapų
LT	Statytojas ir (arba) užsakovas:		256/20-01-PP-SA-107		1 1
	UAB "Geras baldų fabrikas"				