KAUNO RAJONO SAVIVALDYBĖS ADMINISTRACIJOS DIREKTORIAUS 2015-01-19 ĮSAKYMU NR. ĮS-36 patvirtinto Žemės sklypų Kauno r.sav., Alšėnų sen., Kampiškių k.: kadastro Nr. 5247/0007:761, kadastro Nr. 5247/0007:53, Alšėnų g. 8 (kadastro Nr. 5247/0007:568), Alšėnų g. 10 (kadastro Nr. 5247/0007:712), Alšėnų g. 12 (kad.Nr. 5247/0007:224) ir Alšėnų g. 14 (kadastro Nr. 5247/0007:68), DETALIOJO PLANO KEITIMAS Žemės sklypuose Kauno r.sav., Alšėnų sen., Kampiškių k., Alšėnų g. 2 (kad.Nr. 5247/0007:223), kad.Nr. 5247/0007:711, Alšėnų g. 8 (kad.Nr. 5247/0007:1084), Alšėnų g. 10 (kad.Nr. 5247/0007:1069), Alšėnų g. 12 (kad.Nr. 5247/0007:1083) ir Baltijos g. 34 (kad.Nr. 5247/0007:192)

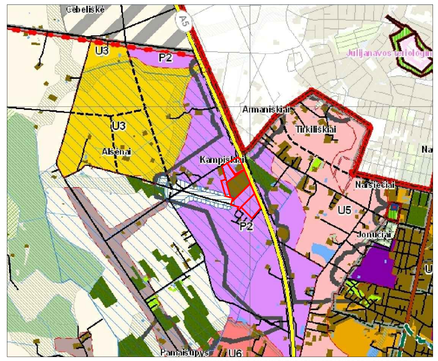

IŠTRAUKA IŠ KAUNO RAJONO SAVIVALDYBĖS ADMINISTRACIJOS BP II-OJO PAKEITIMO

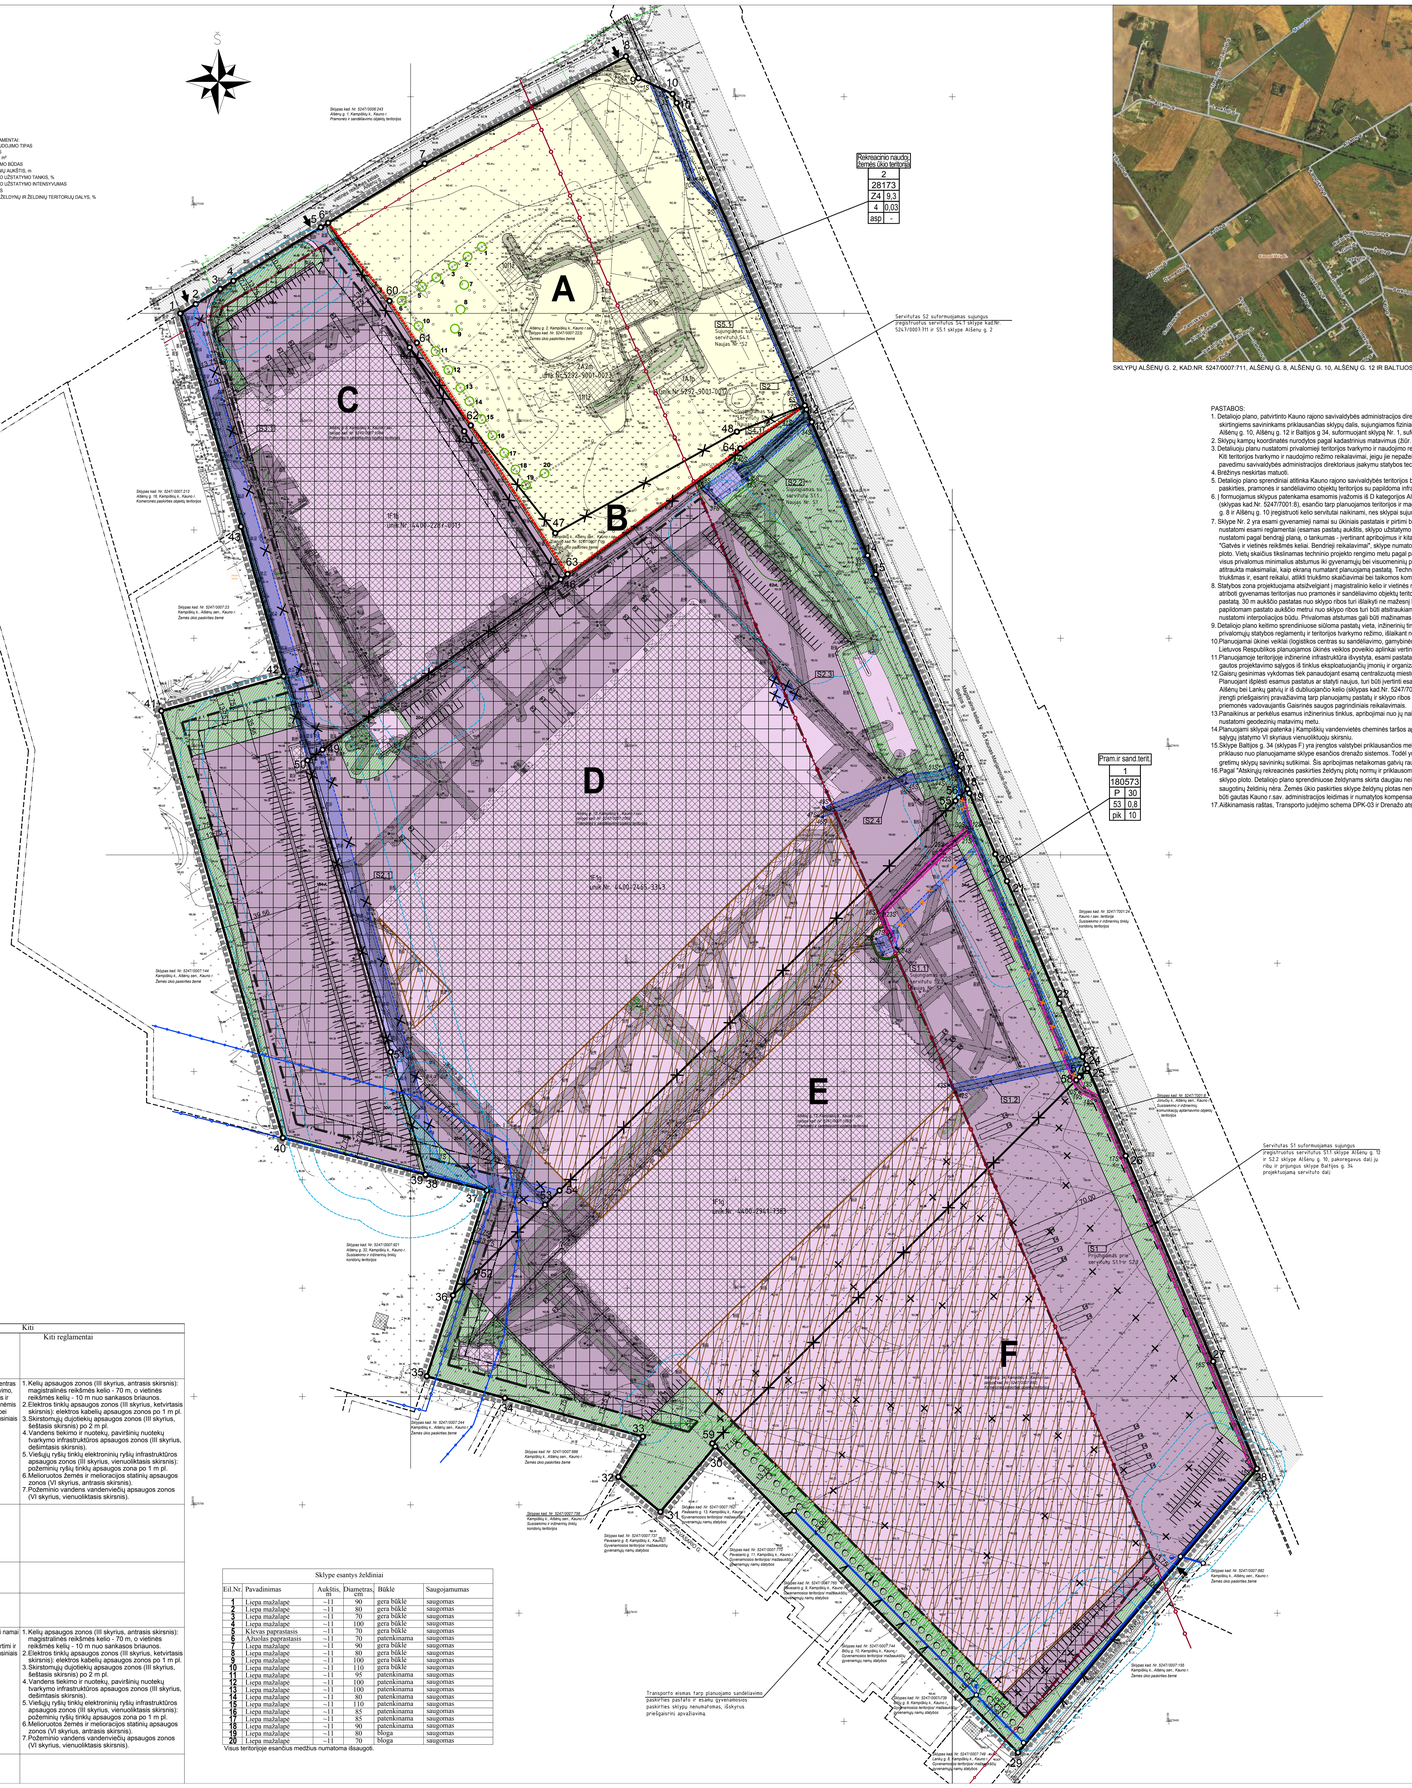

SKYPŲ ALŠĖNŲ G. 2, KAD.NR. 5247/0007:711, ALŠĖNŲ G. 8, ALŠĖNŲ G. 10, ALŠĖNŲ G. 12 IR BALTIJOS G. 34, KAMPIŠKIŲ K., SITUACIJOS SCHEMA

T	PRIVALOMIEJI REGLAMENTAI:
N	T - TERITORIJOS NAUDOJIMO TIPAS
M	N - SKLYPO NUMERIS
1 2	M - PLOTAS, m²
3 4	1 - SKLYPO NAUDOJIMO BŪDAS
5 6	2 - LEISTINAS STATINIŲ AUKŠTIS, m
	3 - LEISTINAS SKLYPO UŽSTATYMO TANKIS, %
	4 - LEISTINAS SKLYPO UŽSTATYMO INTENSYVUMAS
	5 - UŽSTATYMO TIPAS
	6 - PRIKLAUSOMŲJŲ ŽELDINIŲ IR ŽELDINIŲ TERITORIJŲ DALYS, %

Reikšmingo naudojimo/apsaugos žiedo teritorija
2
28173
Z4 9,3
4 0,03
asp -

KAMPŲ KOORDINATĖS

Skly-po (po dalies) Nr.	Skly-po (po dalies) kampų žymėjimas plane	Skly-po (po dalies) kampų koordinatės X	Y
1	60?949.92	489643.73	
2	60?9254.25	489650.82	
3	60?9261.25	489652.16	
4	60?9264.84	489668.26	
5	60?9269.64	489708.56	
6	60?9291.75	489711.97	
7	60?9319.07	489756.55	
8	60?9368.56	489849.42	
9	60?9358.54	489855.18	
10	60?9351.26	489870.94	
10'	60?9347.11	489872.81	
11	60?9207.47	489931.98	
12	60?9205.64	489932.75	
13	60?9199.82	489935.19	
14	60?9138.25	489960.99	
15	60?9129.42	489964.76	
16	60?9042.55	490001.87	
17	60?9038.87	490003.45	
18	60?9030.41	490007.06	
19	60?9028.44	490007.90	
20	60?9000.37	490019.89	
21	60?8987.85	490025.26	
22	60?8931.43	490049.46	
23	60?8906.81	490060.17	
24	60?8903.05	490061.81	
25	60?8901.35	490062.55	
26	60?8861.08	490080.06	
27	60?8766.14	490120.46	
28	60?8716.60	490140.63	
29	60?8585.63	490030.35	
30	60?8726.94	489850.60	
31	60?8696.73	489865.32	
32	60?8712.88	489845.91	
33	60?8731.48	489857.22	
34	60?8746.26	489793.55	
35	60?8759.33	489757.51	
36	60?8796.69	489759.61	
37	60?8845.16	489785.19	
38	60?8852.15	489757.00	
39	60?8852.44	489756.88	
40	60?8869.36	489691.10	
41	60?9066.46	489634.98	
42	60?9082.48	489691.40	
43	60?9151.54	489671.75	
55	60?9024.95	490001.51	
56	60?9026.45	490003.01	
57	60?8897.47	490058.66	
60	60?9255.70	489740.29	
61	60?9236.38	489752.93	
62	60?9198.25	489777.77	
63	60?9129.64	489822.48	
64	60?9187.64	489902.22	
1S	60?9356.21	489860.22	
2S	60?9353.11	489868.93	
3S	60?9349.74	489868.46	
4S	60?9311.97	489881.81	
5S	60?9300.47	489892.53	
6S	60?9206.34	489930.28	
7S	60?9206.00	489929.77	
8S	60?9215.29	489926.47	
9S	60?9208.54	489890.59	
10S	60?9311.85	489878.21	
11S	60?9026.23	490005.66	
12S	60?9012.34	490009.10	
13S	60?8892.43	490060.97	
14S	60?8888.73	490068.04	
15S	60?8714.44	490138.81	
16S	60?8765.12	490118.15	
17S	60?8860.09	490077.76	
18S	60?8886.56	490066.26	
19S	60?8890.35	490058.80	
20S	60?8891.76	490057.20	
21S	60?9010.42	490007.77	
22S	60?9000.40	489996.46	
23S	60?8972.79	489968.77	
24S	60?8956.56	489975.07	
25S	60?8953.73	489967.79	
26S	60?8961.20	489964.88	
27S	60?8963.27	489970.11	
28S	60?8973.41	489965.85	
29S	60?9002.22	489994.74	
30S	60?9012.84	490006.72	
31S	60?9036.07	490002.47	
32S	60?9128.63	489962.92	
33S	60?9137.47	489955.15	
34S	60?9198.44	489933.60	
35S	60?9173.84	489905.19	
36S	60?9172.96	489905.82	
37S	60?9162.19	489890.63	
38S	60?9169.94	489885.14	
39S	60?9180.71	489900.32	
40S	60?9178.76	489901.70	
41S	60?9204.26	489931.19	
42S	60?8890.40	490001.57	
43S	60?8893.79	489998.23	
44S	60?9035.05	489995.49	
45S	60?9033.03	489978.70	
46S	60?9017.47	489940.18	
47S	60?9017.95	489938.03	
48S	60?9021.14	489941.28	
49S	60?9021.52	489940.52	
50S	60?9036.94	489977.70	
51S	60?9038.55	489994.35	

SKLYPŲ UNIKLI ILGIAI

Žarp taškų Nr.	Ilgumos ilgis, m
1-2	8,31
2-3	13,30
3-4	7,16
4-5	47,28
5-6	4,00
6-7	52,29
7-8	105,23
8-9	11,56
9-10	17,36
10-10'	4,55
10'-11	141,66
11-12	1,99
12-13	6,19
13-14	66,76
14-15	9,60
15-16	94,46
16-17	4,00
17-18	9,20
18-19	2,14
19-20	30,52
20-21	13,62
21-22	61,39
22-23	26,85
23-24	4,10
24-25	1,85
25-26	43,91
26-27	103,18
27-28	53,49
28-29	171,22
29-30	198,74
30-31	39,39
31-32	25,25
32-33	21,77
33-34	66,11
34-35	37,42
35-36	39,27
36-37	50,91
37-38	29,04
38-39	0,31
39-40	67,92
40-41	204,93
41-42	58,65
42-43	71,80
43-1	102,29
6-60	45,84
60-61	23,09
61-62	45,52
62-63	81,89
63-64	98,60
64-11	35,76

Duomenys apie sklypus

Sklypas A:
Sklypas taip taškų 6-11, 48, 47, 44 įregistruotas Neklinojamojo turto registre Nr. 44/123799, kadastro Nr. 5247/0007:223;
Pagrindinė tikslinė žemės naudojimo paskirtis: žemės ūkio;
Plotas: 2,6815 ha (pagal kadastrinius matavimus);
Adresas: Alšėnų g. 2, Kampiškių k., Alšėnų sen., Kauno r. sav.;
Skypas nusavybės teise priklauso: UAB "Sanitex" (55/3365 skypo), B.K. (3006/5363 žemės skypo).

Sklypas B:
Sklypas taip taškų 44-46, 11, 48, 47 įregistruotas Neklinojamojo turto registre Nr. 44/851408, kadastro Nr. 5247/0007:711;
Pagrindinė tikslinė žemės naudojimo paskirtis: žemės ūkio;
Žemės skypo naudojimo būdas: kit.žemės ūkio paskirties žemės skypai;
Plotas: 0,2143 ha (pagal kadastrinius matavimus);
Adresas: Kampiškių k., Alšėnų sen., Kauno r. sav.;
Skypas nusavybės teise priklauso: UAB "Sanitex" (510/2143 žemės skypo), B.K. (1633/2143 žemės skypo).

Sklypas C:
Sklypas taip taškų 1-6, 44-60, 49-51, 39-43 įregistruotas Neklinojamojo turto registre Nr. 44/1076467, kadastro Nr. 5247/0007:1084;
Pagrindinė tikslinė žemės naudojimo paskirtis: kita;
Žemės skypo naudojimo būdas: pramonės ir sandėliavimo objektų teritorijos;
Plotas: 3,5401 ha (pagal kadastrinius matavimus);
Adresas: Alšėnų g. 8, Kampiškių k., Alšėnų sen., Kauno r. sav.;
Skypas nusavybės teise priklauso: UAB "Sanitex".

Sklypas D:
Sklypas taip taškų 11-18, 56, 55, 54, 53, 52, 36-39, 51, 50, 49, 46 įregistruotas Neklinojamojo turto registre Nr. 44/1965401, kadastro Nr. 5247/0007:1069;
Pagrindinė tikslinė žemės naudojimo paskirtis: kita;
Žemės skypo naudojimo būdas: pramonės ir sandėliavimo objektų teritorijos;
Plotas: 6,2062 ha (pagal kadastrinius matavimus);
Adresas: Alšėnų g. 10, Kampiškių k., Alšėnų sen., Kauno r. sav.;
Skypas nusavybės teise priklauso: UAB "Sanitex".

Sklypas E:
Sklypas taip taškų 18-25, 57-59, 30-36, 52-56 įregistruotas Neklinojamojo turto registre Nr. 44/1976305, kadastro Nr. 5247/0007:1083;
Pagrindinė tikslinė žemės naudojimo paskirtis: kita;
Žemės skypo naudojimo būdas: pramonės ir sandėliavimo objektų teritorijos;
Plotas: 4,1860 ha (pagal kadastrinius matavimus);
Adresas: Alšėnų g. 12, Kampiškių k., Alšėnų sen., Kauno r. sav.;
Skypas nusavybės teise priklauso: UAB "Sanitex".

Sklypas F:
Sklypas taip taškų 25-30, 59, 58, 57 įregistruotas Neklinojamojo turto registre Nr. 52/50767, kadastro Nr. 5247/0007:192;
Pagrindinė tikslinė žemės naudojimo paskirtis: kita;
Žemės skypo naudojimo būdas: komercinės paskirties objektų teritorijos;
Plotas: 3,9078 ha (pagal kadastrinius matavimus). Ribų plane įrašyta pastaba - skypo plotas 39962 m^2 + 16 m^2 patalsa dėl projekcijos;
Adresas: Baltijos g. 34, Kampiškių k., Alšėnų sen., Kauno r. sav.;
Skypas nusavybės teise priklauso: UAB "Sanitex".

DETALIOJO PLANO TERITORIJOS TVARKYMO REŽIMO PAGRINDINIŲ SPRENDINIŲ APRAŠOMOJI LENTELĖ

Sklypo (po dalies) Nr.	Sklypo (po dalies) kampų žymėjimas plane	Sklypo (po dalies) kampų koordinatės X	Y	Sklypo (po dalies) plotas, m^2	Privalomieji reikalavimai: Teritorijos naudojimo tipas	Žemės naudojimo paskirtis	Žemės naudojimo būdas	Statinio aukštis Nuo žemės paviršiaus, m	Absoliutinė aukštis, m	Užstatymo tankis, %	Užstatymo intensyvumas arba užstatomo tūrio tankis	Užstatymo tipas	Priklausomųjų želdinių ir želdinių teritorijų dalys, %	Servitutai	Statinių aukštų skaičius (mažiausias - didžiausias)	Statinių paskirtys	Kiti reglamentai: Kiti reglamentai
1	1-6, 60-64, 11-43	Žr. taškų koordinačių lentelę pagrindiniame brėžinyje		180573	Pramonės ir sandėliavimo teritorija	Kita	Pramonės ir sandėliavimo objektų teritorijos	30	114.98	53	0,8	Pramonės ir infrastruktūros įmonių kompleksai	10	1. Servitutas S1 (tamsiajame), gautas sujungus įregistruotus servitutus S1.1 ir S2.2 bei pažymėjus projektuojamą servitutą skiptje Baltijos g. 34: - teisė statyti modulinės transformatorinės; teisė; apternuot; naudot 10 kV ir 0,4 kV kabelių linijas AB ESO. 2.Servitutas S1.2 (tamsiajame) - teisė teisė; apternuot; naudot dujotekio linijas AB ESO. 3.Servitutas S2.4 (tamsiajame) - teisė teisė; apternuot; naudot dujotekio linijas AB ESO.	1-8	Logistikos centras su sandėliavimo, gamybinėmis ir administracinėmis patalpomis bei kitais priklausiniais	1. Kelių apsaugos zonos (III skyrius, antrasis skirsnis): magistralinės reikšmės kelio - 70 m, o vietinės reikšmės kelių - 10 m nuo sankasos briaunos. 2.Elektros tinklų apsaugos zonos (III skyrius, ketvirtasis skirsnis): elektros kabelių apsaugos zonos po 1 m pl. 3.Skirstomųjų dujotekių apsaugos zonos (III skyrius, šeštasis skirsnis) po 2 m pl. 4.Vandens tiekimo ir nuotekų, paviršinių nuotekų tvarkymo infrastruktūros apsaugos zonos (III skyrius, dešimtasis skirsnis). 5.Viešųjų ryšių tinklų elektroninių ryšių infrastruktūros apsaugos zonos (III skyrius, vienuoliktasis skirsnis): požeminių ryšių tinklų apsaugos zona po 1 m pl. 6.Melioruotos žemės ir melioracijos statinių apsaugos zonos (VI skyrius, antrasis skirsnis). 7.Požeminio vandens vandenviečių apsaugos zonos (VI skyrius, vienuoliktasis skirsnis).
S1	11-19, 41S-14S, 26-28, 15S-30S, 55-56, 31S-41S, 65	Žr. taškų koordinačių lentelę pagrindiniame brėžinyje		1944										Tamsiajame servitutas - statyti modulines transformatorines MT, teisė 10 kV, 0,4 kV kabelių linijas ir laisvo elektros įrenginius eksploatuot AB ESO. Sujungus skypus, sujungiami įregistruoti servitutai S1.1 ir S2.2 bei prie jų prijungiamas skypas Baltijos g.34 projektuojamas servitutas.			
S1.2	23-24, 42S-45S	Žr. taškų koordinačių lentelę pagrindiniame brėžinyje		250										Tamsiajame servitutas - teisė teisė, apternuot, naudot dujotekio tinklus AB ESO			
S2.4	16,17, 44S-51S	Žr. taškų koordinačių lentelę pagrindiniame brėžinyje		267										Tamsiajame servitutas - teisė teisė, apternuot, naudot dujotekio tinklus AB ESO			
2	6-11, 64,63 62,61, 60	Žr. taškų koordinačių lentelę pagrindiniame brėžinyje		28173	Rekreacinio naudojimo Žemės ūkio teritorija	Žemės ūkio	Rekreacinio naudojimo Žemės skypai	9,3	93.85	4	0,03	Atskirai stovintys pastatai	-	1. Kitą servitutą (tamsiajame) - 10 kV kabelių, optinio ryšio linijų teisimui ir šių elektros įrenginių eksploatavimui AB ESO.	1-2	Gyvenamieji namai su ūkiniais pastatais, pirtimi ir kitais priklausiniais	1.Kelių apsaugos zonos (III skyrius, antrasis skirsnis): magistralinės reikšmės kelio - 70 m, o vietinės reikšmės kelių - 10 m nuo sankasos briaunos. 2.Elektros tinklų apsaugos zonos (III skyrius, ketvirtasis skirsnis): elektros kabelių apsaugos zonos po 1 m pl. 3.Skirstomųjų dujotekių apsaugos zonos (III skyrius, šeštasis skirsnis) po 2 m pl. 4.Vandens tiekimo ir nuotekų, paviršinių nuotekų tvarkymo infrastruktūros apsaugos zonos (III skyrius, dešimtasis skirsnis). 5.Viešųjų ryšių tinklų elektroninių ryšių infrastruktūros apsaugos zonos (III skyrius, vienuoliktasis skirsnis): požeminių ryšių tinklų apsaugos zona po 1 m pl. 6.Melioruotos žemės ir melioracijos statinių apsaugos zonos (VI skyrius, antrasis skirsnis). 7.Požeminio vandens vandenviečių apsaugos zonos (VI skyrius, vienuoliktasis skirsnis).
S2	15-5S, 11, 6S-10S	Žr. taškų koordinačių lentelę pagrindiniame brėžinyje		479										Kitą servitutą (tamsiajame) - 10 kV kabelių, optinio ryšio linijų teisimui ir šių elektros įrenginių eksploatavimui AB ESO. Sujungus skypus, sujungiami įregistruoti servitutai S4.1 ir S5.1.			

Eil. Nr.	Pavadinimas	Aukštis, m	Diametras, cm	Būklė	Saugojamumas
1	Liepa mažalapė	~11	90	gera būklė	saugomas
2	Liepa mažalapė	~11	80	gera būklė	saugomas
3	Liepa mažalapė	~11	70	gera būklė	saugomas
4	Liepa mažalapė	~11	100	gera būklė	saugomas
5	Klevas paprastasis	~11	70	gera būklė	saugomas
6	Ąžuolas paprastasis	~11	70	patenkinama	saugomas
7	Liepa mažalapė	~11	90	gera būklė	saugomas
8	Liepa mažalapė	~11	80	gera būklė	saugomas
9	Liepa mažalapė	~11	100	gera būklė	saugomas
10	Liepa mažalapė	~11	110	gera būklė	saugomas
11	Liepa mažalapė	~11	95	patenkinama	saugomas
12	Liepa mažalapė	~11	100	patenkinama	saugomas
13	Liepa mažalapė	~11	80	patenkinama	saugomas
14	Liepa mažalapė	~11	110	patenkinama	saugomas
15	Liepa mažalapė	~11	85	patenkinama	saugomas
16	Liepa mažalapė	~11	85	patenkinama	saugomas
17	Liepa mažalapė	~11	90	patenkinama	saugomas
18	Liepa mažalapė	~11	80	bloga	saugomas
19	Liepa mažalapė	~11	70	bloga	saugomas
20	Liepa mažalapė	~11	70	bloga	saugomas

Visos teritorijoje esančios medžių nuomotoms išaugoti.

Pram.ir sand.terit.
1
180573
P 30
53 0,8
pik 10

SUTARTINIAI ŽYMĖJIMAI:
- PLANUOJAMOS TERITORIJOS RIBA (sutampa su įregistruotų sklypų ribomis)
- ĮREGISTRUOTOS PROJ. SKLYPŲ RIBOS
- NAIKINAMA SKLYPO RIBA
- PROJEKTUOJAMA SKLYPO RIBA
- GRETIMŲ SKLYPŲ RIBOS
- PRAMONĖS IR SANDĖLIAVIMO OBJEKTŲ TERITORIJOS
- ŽEMĖS ŪKIO PASKIRTIES SKLYPAS
- SKLYPE ESANTYS PASTATAI
- STATYBOS RIBA
- SKIRTINGŲ REŽIMŲ RIBA
- STATYBOS ZONA (pastatų aukštis iki 30 m)
- STATYBOS ZONA (pastatų aukštis nuo 18 iki 30 m, žr. pastabą Nr. 8)
- STATYBOS ZONA GALIMA TIK PERKELUS AR PANAIKINUS INŽINERINIUS TINKLUS
- SIŪLOMA PASTATO VIETA (TIKSLINAMA TECH.PROJEKTE)
- GRETIMI PASTATAI
- GRETIMŲ SKLYPŲ STATYBOS ZONA
- ĮREGISTRUOTAS SERVITUTAS
- NAIKINAMAS SERVITUTAS
- TIKSLINAMA ĮREGISTRUOTO SERVITUTO RIBA (perkeliama servituto riba)
- PROJEKTUOJAMA NAUJA SERVITUTO S1 DALIS
- KAMPIŠKIŲ VANDENVIETĖS I-OJI JUOSTA
- KAMPIŠKIŲ VANDENVIETĖS II-OJI JUOSTA
- KELIO Nr. AS APSAUGOS ZONA (70 m pl.)
- VIETINĖS REIKŠMĖS KELIŲ APSAUGOS ZONOS (10 m pl.)
- ESAMŲ TP IR VALYMO ĮRENGINIŲ APSAUGOS ZONOS
- INŽ.TINKLŲ IR ĮRENGINIŲ APS.ZONOS
- VAŽIUOJAMOJI KELIO GATVĖS DALIS
- ĮVAŽIAVIMO-IŠVAŽIAVIMO VIETA
- SIŪLOMA PARKINGO VIETA (TIKSLINAMA TECH PROJEKTE)
- PLANUOJAMA PARKAVIMO-MANEVRAVIMO ZONA
- ATSTUMAS NUO PARKINGO
- ŽELDYNŲ TERITORIJA (NE MAŽIAU KAIP 10 % SKLYPO PLOTO)
- SUSTIPRINTA VEJA PRIEŠGAISRINEI TECHNIKAI
- SIŪLOMA MEDŽIŲ EILĖ
- ESAMAS MEDIS
- PROJEKTUOJAMI DRENAŽO RINKTUVAI
- PROJEKTUOJAMI ESAMŲ DRENŲ PASIJUNGIMAI | NAUJUS RINKTUVUS
- NAIKINAMOS ESAMOS DRENOS
- ESAMŲ DRENŲ GALŲ UŽKIŠMĖMAS PLASTMASINIAIS KAMŠČIAIS
- PROJEKTUOJAMI KONTROLINIAI POŽEMINIAI ŠULINIAI

	Privalomi atstumai nuo atvirų automobilių stovėjimo aikštelių iki gyvenamųjų ir visuomeninių pastatų langų				
Objektų, iki kurių nustatoma atstumas, pavadinimas	Atstumas nuo aikštelės, kai automobilių skaičius				
	1-10 vt.	11-50 vt.	51-100 vt.	101-300 vt.	
Gyvenamieji namai	10 m	15 m	25 m	35 m	
Visuomeninės paskirties pastatai	10 m	10 m	15 m	25 m	

Vaikų ar medicinos įstaigų aplinkinėse teritorijose nėra, todėl atstumas iki jų nevertinamas.

Stambaus mastelio topografinėje/planėje inžinerinių tinklų planėje derinimas viešųjų/ir elektroninėje paslaugoje (TOPD) plano teritorijai suteiktas unikalus numeris ir data.			Data	Suteiktas unikalus Nr.
Objektas	Alšėnų g. 10, Kampiškių k., Alšėnų sen., Kauno r. sav.			
Koordinačių sistema: LKS-94			Aukščių sistema: LAS07	
UAB "Jonvos" a. 30368223 Raudondvario pl. 98-210 LT-47132, Kaunas zenatis@gmail.com	Kvalifikacijos pažymėjimo Nr. 10KV-1500			
	Direktorius	Vardas Pavardė	Parašas	Data
	Geodezininkas	Mindaugas Grigaliūnas		–
		Tomas Bušinskas		–
	Lapų skaičius	14	Lapo Nr. 1	A.V.

Projektuotojas					Pavadinimas: KAUNO R.SAV. ADMINISTRACIJOS DIREKTORIAUS 2015-01-19 ĮSAKYMU NR. ĮS-36, PATVIRTINTO DETALIOJO PLANO KEITIMAS. ŽEMĖS SKL.VPA KAUNO R.SAV., ALŠĖNŲ SEN., KAMPIŠKIŲ K., ALŠĖNŲ G. 2, KAD.NR. 5247/0007:711, ALŠĖNŲ G. 8, ALŠĖNŲ G. 10, ALŠĖNŲ G. 12 IR BALTIJOS G. 34		
Atestato Nr.	ARCHITEKTĖ KRISTINA BURDULYTĖ tel.: +370 685 28361, ind. veiklos vykdymo pažyma Nr. 387403						
ATP 2072	PV, arch.	K.Burdulytė		2021.01	Brėžinys: DETALIOJO PLANO KEITIMAS. SPRENDINIŲ BRĖŽINYS	Mastelis 1:1000	Laida 01
Etapas	Organizacinis kodas				Brėžinio žymuo:	Lapas	Lapų
DPK	KAUNO RAJONO SAV. ADMINISTRACIJOS DIREKTORIUS				K-VT-52-20-586-DPK-02	1	1
	Iniciatorius: UAB "SANITEX", fizinis asmuo B.K.						