

STATYTOJAS | **UAB „DARNUS VERSLAS“**

STATINIO
PROJEKTAS | **SANDĖLIAVIMO PASKIRTIES PASTATO SU
ADMINISTRACINĖS PASKIRTIES PATALPOMIS PIEVŲ G.
11, JURGINIŠKIŲ K., GARLIAVOS APYL. SEN., KAUNO
R.SAV. NAUJOS STATYBOS PROJEKTAS**

DALIS | **BD, SP, SA.**

KOMPLEKSO Nr. TOMAS LAIDA STADIJA

G/01-10-2020-PP | **I** | **O** | **PP**

PROJEKTUOTOJAS



DIREKTORIUS | **RAIMONDAS KAZYS STANKUS**

PROJEKTO VADOVAS | **EDMUNDAS JACKUS, kval. atest. Nr. A1564**
Kval. atest. Nr.

PP PARENGIMO METAI | **2021**

BENDRIEJI STATINIŲ RODIKLIAI

Sandėliavimo paskirties pastato su administracinės paskirties patalpomis Pievų g. 11, Jurginiškių k., Garliavos apyl. sen., Kauno r.sav. naujos statybos projektas			
	unikalus Nr. 5227-0003-0460		
	kad. Nr. 5227/0003:460		
Pavadinimas	Mato vienetas	Kiekis	Pastabos
I SKYRIUS SKLYPAS			
1. sklypo plotas	ha	1.4601	
2. sklypo užstatymo intensyvumas	%	6	
3. sklypo užstatymo tankis	%	6	
II SKYRIUS PASTATAI			
1. Pastato paskirties rodikliai (gamybos, kitos planuojamos ūkinės veiklos, paslaugų apimtis, butų, vietų, lovų, bendras ir aptarnaujamų žmonių skaičius, kiti rodikliai).			
2. Pastato bendrasis plotas.*	m ²	941.82	
3. Pastato naudingasis plotas.*	m ²	-	
4. Pastato tūris.*	m ³	7599 kub.m	
5. Aukštų skaičius.*	vnt.	1+antresolė	
6. Pastato aukštis.*	m	9.00	
7. Butų skaičius (gyvenamajame name), iš jų:	vnt.	-	
7.1. 1 kambario	vnt.	-	
7.2. 2 ir daugiau kambarių	vnt.	-	
8. Energinio naudingumo klasė	-	A++	
9. Pastato (patalpų) akustinio komforto sąlygų klasė	-	C	
10. Statinio atsparumo ugniai laipsnis	-	II	
11. Kiti papildomi pastato rodikliai			

8. * Žvaigždute pažymėti rodikliai apskaičiuojami vadovaujantis Nekilnojamojo turto kadastrinių matavimų ir kadastro duomenų surinkimo taisyklėmis, kurias tvirtina Lietuvos Respublikos žemės ūkio ministras. Baigus statybą ir atlikus kadastrinius matavimus šie rodikliai gali turėti neesminių nukrypimų [5.39].

Statinio projekto vadovas Edmundas Jackus, atestato Nr. A1564

G1/-01-2020-PP-BD.BSR	lapas	lapų	laida
	1	1	0

PROJEKINIŲ PASIŪLYMŲ AIŠKINAMASIS RAŠTAS

1. ŽEMĖS SKLYPO PAŽINTINIAI DUOMENYS

- **Žemės sklypo savininkas:** UAB „Darnus verslas“
- **Adresas:** Pievų g. 11, Jurginiškių k., Garliavos apyl. sen., Kauno r.sav.
- **Žemės sklypo kadastrinis Nr.:** 5227/0003:460
- **Pagrindinė naudojimo paskirtis:** Kita
- **Naudojimo būdas:** Pramonės ir sandėliavimo objektų teritorijos
- **Žemės sklypo plotas:** 1,4601 ha
- **Matavimų tipas:** žemės sklypas suformuotas, atliekant kadastrinius matavimus.

2. PROJEKTUOJAMŲ STATINIŲ PAŽINTINIAI DUOMENYS

- **Statinio pavadinimas:** Sandėliavimo paskirties pastato su administracinės paskirties patalpomis Pievų g. 11, Jurginiškių k., Garliavos apyl. sen., Kauno r.sav. naujos statybos projektas
- **Projektuotojas:** projektinius pasiūlymus parengė UAB „GEORAIMONDA“, įm. k. 302302000;
- **Projekto vadovas:** Edmundas Jackus, kval. atest. Nr. A1564
- **Projekto rengimo pagrindas:**
1) Kauno rajono savivaldybės teritorijos bendrasis planas
- **Projektavimo etapai (stadijos):** Parengiami projektiniai pasiūlymai
- **Statybos rūšis:** 7.1. naujo statinio statyba pagal STR 1.01.08:2002 Statinio statybos rūšys.
- **Statinių kategorija:** Objektas nepriskiriamas ypatingiems statiniams pagal STR 1.01.03:2017 „Statinių klasifikavimas“.

3. SKLYPO SAVYBĖS, PLANO SPRENDINIAI IR RODIKLIAI

Projektuojamas sklypas yra Kauno rajone, neužstatytoje teritorijoje. Pietinė sklypo dalis ribojasi su geležinkelio vėžėmis.

Statinio vieta žemės sklype ir sklypo dalis, skirta Pievų g. platinimui yra numatyta, įvertinus gretimo žemės sklypo, adresu Kauno r. sav., Garliavos apylinkių sen., Juragių k., Pievų g. 5, detaliojo plano sprendinius ir Kauno rajono savivaldybės bendrojo plano sprendinius.

Žemės sklypas yra vienodo nuolydžio. Žemės sklypo altitudės pietinėje dalyje tolygiai kinta nuo 88.15 iki 87.90 šiaurinėje dalyje. Patekimas į žemės sklypą numatomas iš naujai projektuojamos įvažos iš Pievų g.

Pagal nekilnojamojo turto registro centro išrašą žemės sklypui yra nustatytos teritorijos, kuriose taikomos specialiosios žemės naudojimo sąlygos.

Planuojamas sklypo užstatymo tankumas – 6 %, planuojamas sklypo užstatymo intensyvumas – 6 %.

Automobilių stovėjimo vietų poreikis apskaičiuojamas pagal STR 2.06.04:2014 „Gatvės ir vietinės reikšmės keliai. Bendrieji reikalavimai“ 30 lentelę:

30 lentelė. Automobilių stovėjimo vietų minimalus skaičius

Eil. Nr.	Pastatų	Minimalus stovėjimo vietų skaičius
	Sandėliavimo paskirties pastatai	1 vieta 200 m ² sandėlių ploto
	Administracinės paskirties pastatai	1 vieta 25 m ² pagrindinio ploto

Pagal pateiktus duomenis skaičiuojamas automobilių stovėjimo vietų poreikis – 9 vietos (pagrindinis pastato plotas – 652.50 kv.m), tačiau pastate projektuojamos ir administracinės paskirties patalpos, kurių bendras plotas – 161.82

Atestato Nr.	Projektuotojas: UAB „Georaimonda“, įm.k. 302302000 Vytauto pr. 43A-27, LT-44352 Kaunas				Objektas: Sandėliavimo paskirties pastato su administracinės paskirties patalpomis Pievų g. 11, Jurginiškių k., Garliavos apyl. sen., Kauno r.sav. naujos statybos projektas				
	PV	E.Jackus		2020 10	Bendroji dalis Aiškinamasis raštas			Laida	
	PDV	E.Jackus		2020 10				0	
Etapas	Statytojas:				Žymuo: G/01-01-2020-PP-BD.AR			Lapas	Lapų
PP	UAB „Darnus verslas“							1	3

kv.m, stovėjimo vietų poreikis administracinės paskirties patalpoms - 7 vietos, 1 vieta skirta neįgaliojo automobilio laikymui.

4. ARCHITEKTŪRINIAI SPRENDINIAI IR RODIKLIAI

Funkciniai – planiniai sprendiniai.

Projektuojamas sandėliavimo paskirties pastatas su administracinės paskirties patalpomis. Pastato 1 aukšte projektuojamos šios patalpos: kabinetas, ŽN tualetas, koridorius, buitinė patalpa (sanmazgų patalpa, dušo patalpa, persirengimo patalpa, poilsio patalpa), laiptinė, sandėlio patalpa. Antresolės patalpose projektuojama: administracinė patalpa, laiptinė.

Pastatas yra vieno aukšto su antresolės aukštu. Pagrindinė įeiga į pastatą projektuojama iš vidinio kiemo pusės.

Pastato gabaritiniai matmenys: 40.40m x 20.40m.

Stogo konstrukcija: dvišlaitis stogas.

Pastato aukštis iki aukščiausios stogo dalies – 9.00 m.

Pastato bendras plotas – 941.82 kv.m.

Fasadų apdaila.

Pastato išorės apdailai naudojama fasadinės apdailos plokštės spalva pagal RAL 7016, stogui naudojama skardos plokštės spalva pagal RAL 7016, vartų ir durų spalva pagal RAL 7016, langų, vartų ir durų rėmų spalva pagal RAL 7016.

Konstrukciniai sprendiniai.

Pamatai: projektuojami gręžtiniai poliniai pamatai. Gręžtiniams pamatams naudojamas C20/25 betonas, pamatinėms sijoms C20/25 betonas.

Sienos: pagrindinė laikanti konstrukcija – plieninės kolonos ir arkinių sijų rėmai, prie kurių numatyta tvirtinti daugiasluoksnės plokštės. Metaliniams elementams privaloma apsauga nuo korozijos. Bendrą plieninio karkaso pastovumą užtikrina horizontalių ir vertikalų ryšių sistema.

Stogas: pagrindinė laikanti konstrukcija iš vamzdinio profilių santvarų, perdengimas profiliuotų daugiasluoksnių plokščių, tvirtinamų ilginių pagalba. Metaliniams elementams privaloma apsauga nuo korozijos.

5. APLINKOS APSAUGA IR GALIMA STATYBOS ĮTAKA APLINKAI.

Projektuojamas statinys eksploatavimo metu poveikio aplinkai neturės. Statybos metu gretimuose sklypuose esančių pastatų naudotojai nepatogumų nepatirs.

Priėjimai ir privažiavimai nebus apriboti. Vykdam statybos darbus naudotis tik sklypo teritorija. Mechanizmai, statybinis ir krovinis transportas turi būti techniškai tvarkingi, medžiagų iškrovimo darbai netrukdyt kitam transportui pravažiuoti (rekomenduojama nenaudoti stambiagabaritinės technikos). Statybines medžiagas sandėliuoti tik žemės sklypo ribose. Statybos metu susidariusios atliekos turi būti rūšiuojamos ir tvarkomos vadovaujantis atliekų tvarkymo įstatymu ir atliekų tvarkymo taisyklėmis. Tara, skirta laikyti tepalus, degalus, skystas statybines medžiagas ir cheminius preparatus, turi būti sandari, kad pastarieji nepatektų į gruntą. Betono ir skiedinio gamybai turi būti įrengtos aikštelės su paklotu ir bortais. Statybines atliekas, galimai susidarysiančias statybos metu, privaloma surūšiuoti.

3.6. HIGIENA, SVEIKATA, APLINKOS APSAUGA.

Higienos, sveikatos ir aplinkos saugos reikalavimai. Pastatas projektuojamas taip, kad atitiktų pastate ir prie jo esančių žmonių higienos sąlygas ir nekiltų grėsmė žmonių sveikatai.

Pastatas neigiamų veiksnių, galinčių turėti neigiamą įtaką aplinkai (oro, vandens, grunto tarša, triukšmas, elektromagnetinės bangos, radioaktyvumas ir kt.) neturės. Visos statybinės atliekos – įvairios nuobiros ir likučiai pristatomi į kietų atliekų sąvartyną. Prieš statybos pradžią privaloma pasirašyti sutartį su atliekas tvarkančia įmone.

Naudojimo sauga. Statinys suprojektuotas taip, kad būtų išvengta nelaimingų atsitikimų (dėl paslydimo, kritimo, varveklių kritimo, susidūrimo, nudegimo, nutrenkimo ar susižalojimo elektros srove, sprogimo) rizikos.

3.7. ESMINIŲ STATINIO REIKALAVIMŲ IŠPILDYMAS PROJEKTE

Statinio konstrukcijos suprojektuotos, vadovaujantis normatyviniais statybos techniniais dokumentais. Projektiniai sprendiniai užtikrina statinio mechaninį patvarumą ir pastovumą statybos bei ilgalaikio naudojimo metu, kad galinčios veikti apkrovos nesukeltų viso statinio ar jo dalies griūties, didesnių už leistinas deformacijų.

3.8. TREČIŲJŲ ASMENŲ GYVENIMO IR VEIKLOS SĄLYGŲ UŽTIKRINIMAS

G/01-10-2020-PP-BD.AR	lapas	lapų	laida
	2	3	0

Statybos metu trečiųjų asmenų (kaimyninių teritorijų naudotojų) gyvenimo, poilsio ir kitos veiklos sąlygos nesuvaržomos – išlaikoma galimybė, patekti į vietinius ir valstybinės reikšmės kelius, naudotis inžineriniais tinklais. Visi darbai turi būti vykdomi, prisilaikant aplinkos apsaugos normatyvinių reikalavimų ir taisyklių. Statybos aikštelė turi būti nuolatos tvarkoma, šiukšlės kaupiamos atskiruose kontaineriuose: buitinės atliekos, statybos atliekos ir cheminių medžiagų atliekos. Skystų ir kitų cheminių medžiagų atliekos turi būti surenkamos į specialius indus. Tokių medžiagų išvežimas ir utilizavimas turi būti vykdomas tik turint sutartį su specializuotomis tarnybomis. Iš statybų aikštelės dulkančios atliekos gali būti išvežamos tik sandariai uždengtame kėbule. Šiukšlės ir atliekos turi būti reguliariai išvežamos.

Automobilių ratai prieš išvažiuojant iš statybos teritorijos nuvalomi.

Projektuojamas statinys eksploatacijos metu nepadidins aplinkos taršos, triukšmo lygio, elektros tiekimo trikdymo ir nesukels jokių kitokių nepatogumų.

3.9 ESAMOS PADĖTIES ĮVERTINIMAS.


Sklypo sanitarinė ir ekologinė situacija yra normali. Sklype susikaupusių šiukšlių, kenksmingų aplinkai medžiagų ar statybinio laužo nėra.

G/01-01-2020-PP-BD.AR	lapas	lapų	laida
	3	3	0



SITUACIJOS SCHEMA

SKLYPO PLANAS M 1:500

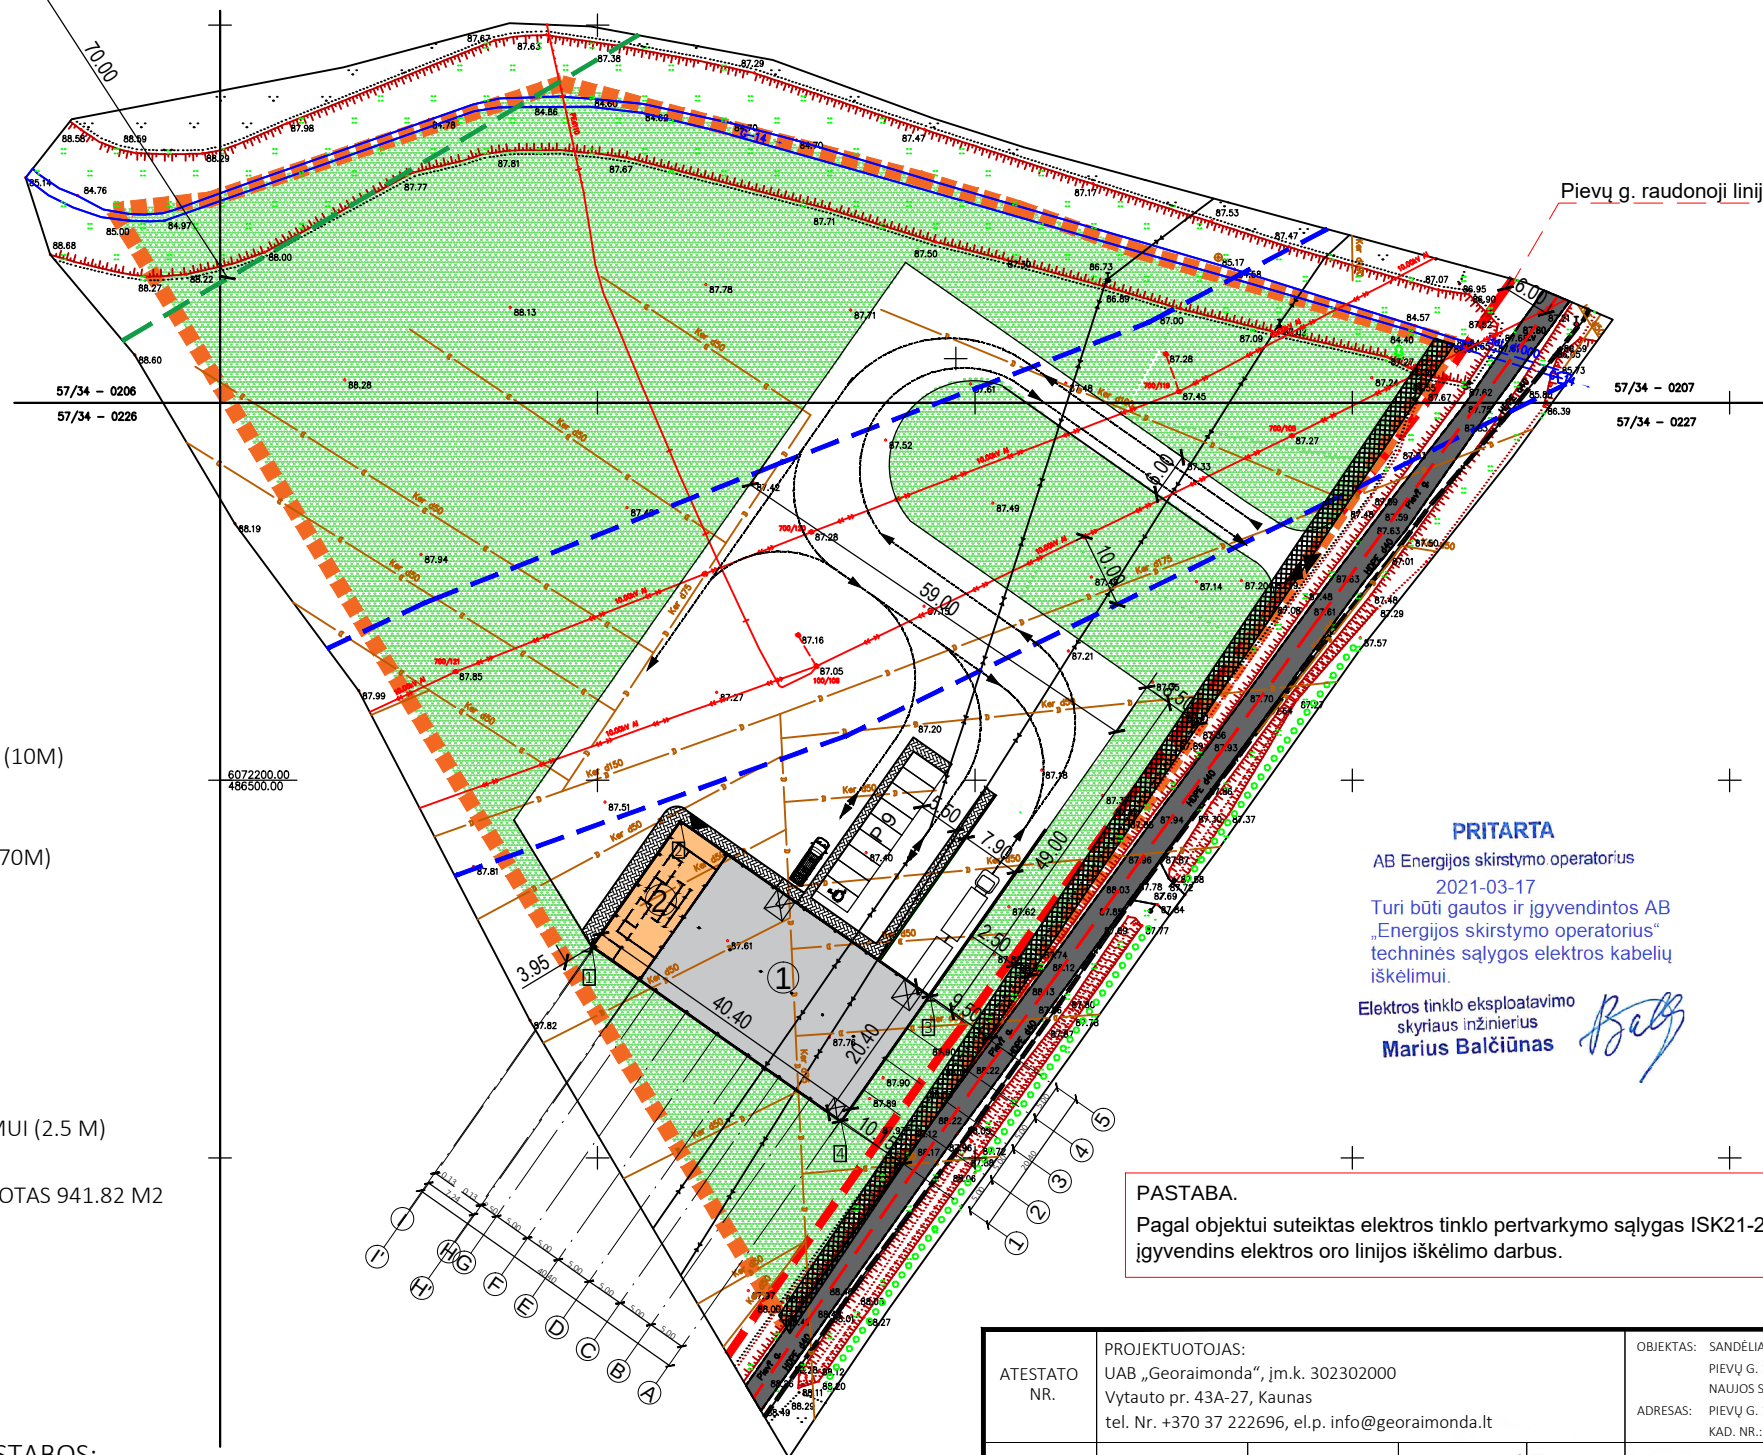

SUTARTINIAI ŽYMĖJIMAI

- SKLYPO RIBA
- ELEKTROS TINKLO 10KW APSAUGOS ZONA (10M)
- PIEVŲ G. RAUDONOJI LINIJA (6M)
- PIEVŲ G. SU CENTRINE AŠIMI
- MAGISTRALINIO KELIO RAUDONOJI LINIJA (70M)
- EISMO JUDĖJIMO KRYPTYS
- ĮVAŽIAVIMAS Į SKLYPĄ
- BETONINIŲ TRINKELIŲ DANGA
- ASFALTO DANGA
- VEJA
- PAKELIAMIEI VARTAI
- PASTATO IŠORINIO KAMPO TAŠKAS
- ŽĖMĖS SKLYPO DALIS, SKIRTA KELIO PLATIMUI (2.5 M)

NAUJAS PREKYBOS PASTATAS. BENDRAS PLOTAS 941.82 M²

- PAGRINDINIS PLOTAS 652.50 M²
- PAGALBINIS PLOTAS 289.32 M²
- PAGRINDINIS ĮĖJIMAS

PASTATO IŠORINIŲ KAMPŲ KOORDINATĖS		
TAŠKO NR.	X	Y
1	486549.23	6072177.97
2	486560.97	6072194.64
3	486594.03	6072171.41
4	486582.30	6072154.72

PASTABOS:


- Matmenys pateikti milimetrais, aukščiai - metrais.
- Langai ir durys turi atitikti STR 2.05.20:2006 "Langai ir išorinės įėjimo durys".
- Daugiasluksnės apšilimo plokštės storis 150mm.
- Lietaus nuotekų stovai ne siauresni nei d110.
- Durys ašyje H skirtos atskirti sandėlį nuo pagalbinių patalpų ir prekybos salės. Šių durų atsparumas ugniai - EI 90 - C5.


PRITARTA
AB Energijos skirstymo operatorius
2021-03-17
Turi būti gautos ir įgyvendintos AB „Energijos skirstymo operatorius“ techninės sąlygos elektros kabelių iškėlimui.

Elektros tinklo eksploatavimo
skyriaus inžinierius
Marius Balčiūnas

PASTABA.

Pagal objektui suteiktas elektros tinklo pertvarkymo sąlygas ISK21-24645 statytojas parengs įrenginių iškėlimo projektą ir įgyvendins elektros oro linijos iškėlimo darbus.

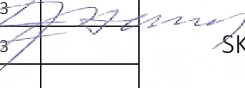ATESTATO NR.		PROJEKTUOTOJAS: UAB „Georaimonda“, įm.k. 302302000 Vytauto pr. 43A-27, Kaunas tel. Nr. +370 37 222696, el.p. info@georaimonda.lt			OBJEKTAS: SANDĖLIAVIMO PASKIRTIES PASTATO SU ADMINISTRACINĖS PASKIRTIES PATALPOMIS PIEVŲ G. 11, JURGINIŠKIŲ K., GARLIAVOS APYLINKIŲ SEN., KAUNO R.SAV. NAUJOS STATYBOS PROJEKTAS ADRESAS: PIEVŲ G. 11, JURGINIŠKIŲ K., GARLIAVOS APYLINKIŲ SEN., KAUNO R.SAV. KAD. NR.: 5227/0003:460 JURAGIŲ k.v.			
A 1564	PV	E.Jackus	2021.03		SKLYPO PLANAS M 1:500		LAIDA	
	ARCH.		2021.03				O	
STADIJA	STATYTOJAS						LAPAS	LAPŲ
pp	UAB „Darnus verslas“				G1/-01-2020-PP-SP.01		1	1

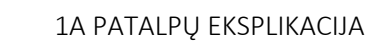

101	KABINETAS.....	14.62	M2
102	ŽN TUALETAS.....	5.84	M2
103	KORIDORIUS.....	23.83	M2
104	DUŠO PATALPA.....	2.72	M2
105	PERSIRENGIMO PATALPA.....	17.20	M2
106	KORIDORIUS.....	7.10	M2
107	TUALETAS.....	1.32	M2
108	TUALETAS.....	1.76	M2
109	POILSIO PATALPA.....	12.60	M2
110	HOLAS.....	5.60	M2
111	TUALETAS.....	1.60	M2
112	TUALETAS.....	1.60	M2
113	HOLAS.....	5.60	M2
114	DUŠO PATALPA.....	2.72	M2
115	PERSIRENGIMO PATALPA.....	17.20	M2
116	TUALETAS.....	1.76	M2
117	TUALETAS.....	1.31	M2
118	LAIPTINĖ.....	17.94	M2
119	SANDELIS.....	652.50	M2

PAGALBINIS 1A PLOTAS.....	142.32	M2
PAGRINDINIS 1A PLOTAS.....	652.50	M2
1 AUKŠTO BENDRAS PASTATO PLOTAS.....	794.82	M2
BENDRAS PASTATO PLOTAS.....	941.82	M2



SUTARTINIAI ŽYMĖJIMAI

-  G/B KONSTRUKCIJOS
-  G/K KONSTRUKCIJOS
-  STIKLO KONSTRUKCIJOS
-  DAUGIASLUOKSNĖ APŠILTINIMO PLOKŠTĖ
-  BALDAI/IRANGA
-  PAGRINDINIS ĮĖJIMAS
- LN LIETAUS NUOTEKOS

PASTABOS:

1. Matmērys pateikti milimetrais, aukšči – metrais.
2. Langai ir durys turi atbilsti STR 2.05.20:2006 "Langai ir išeirīs jējimo durys".
3. Daugiasluoksņs apšiltinimo plokštes storis 150mm.
4. Lietaus nuotekų stovai ne siauresni nei 110mm.
5. Durų ašyje H ir S atsparumas ugnijai – EI 90 – C5.


A 1564	PV	E. Jaukus	2020.10		PIRMO AUKŠTO PLANAS M 1:100	LAIDA					
	ARCH.		2020.10			O					
STADIJA	STATYTOJAS					LAPAS	LAPŲ				
pp	UAB „Darnus verslas“				G/01-01-2020-PP.SA-1	1	1				

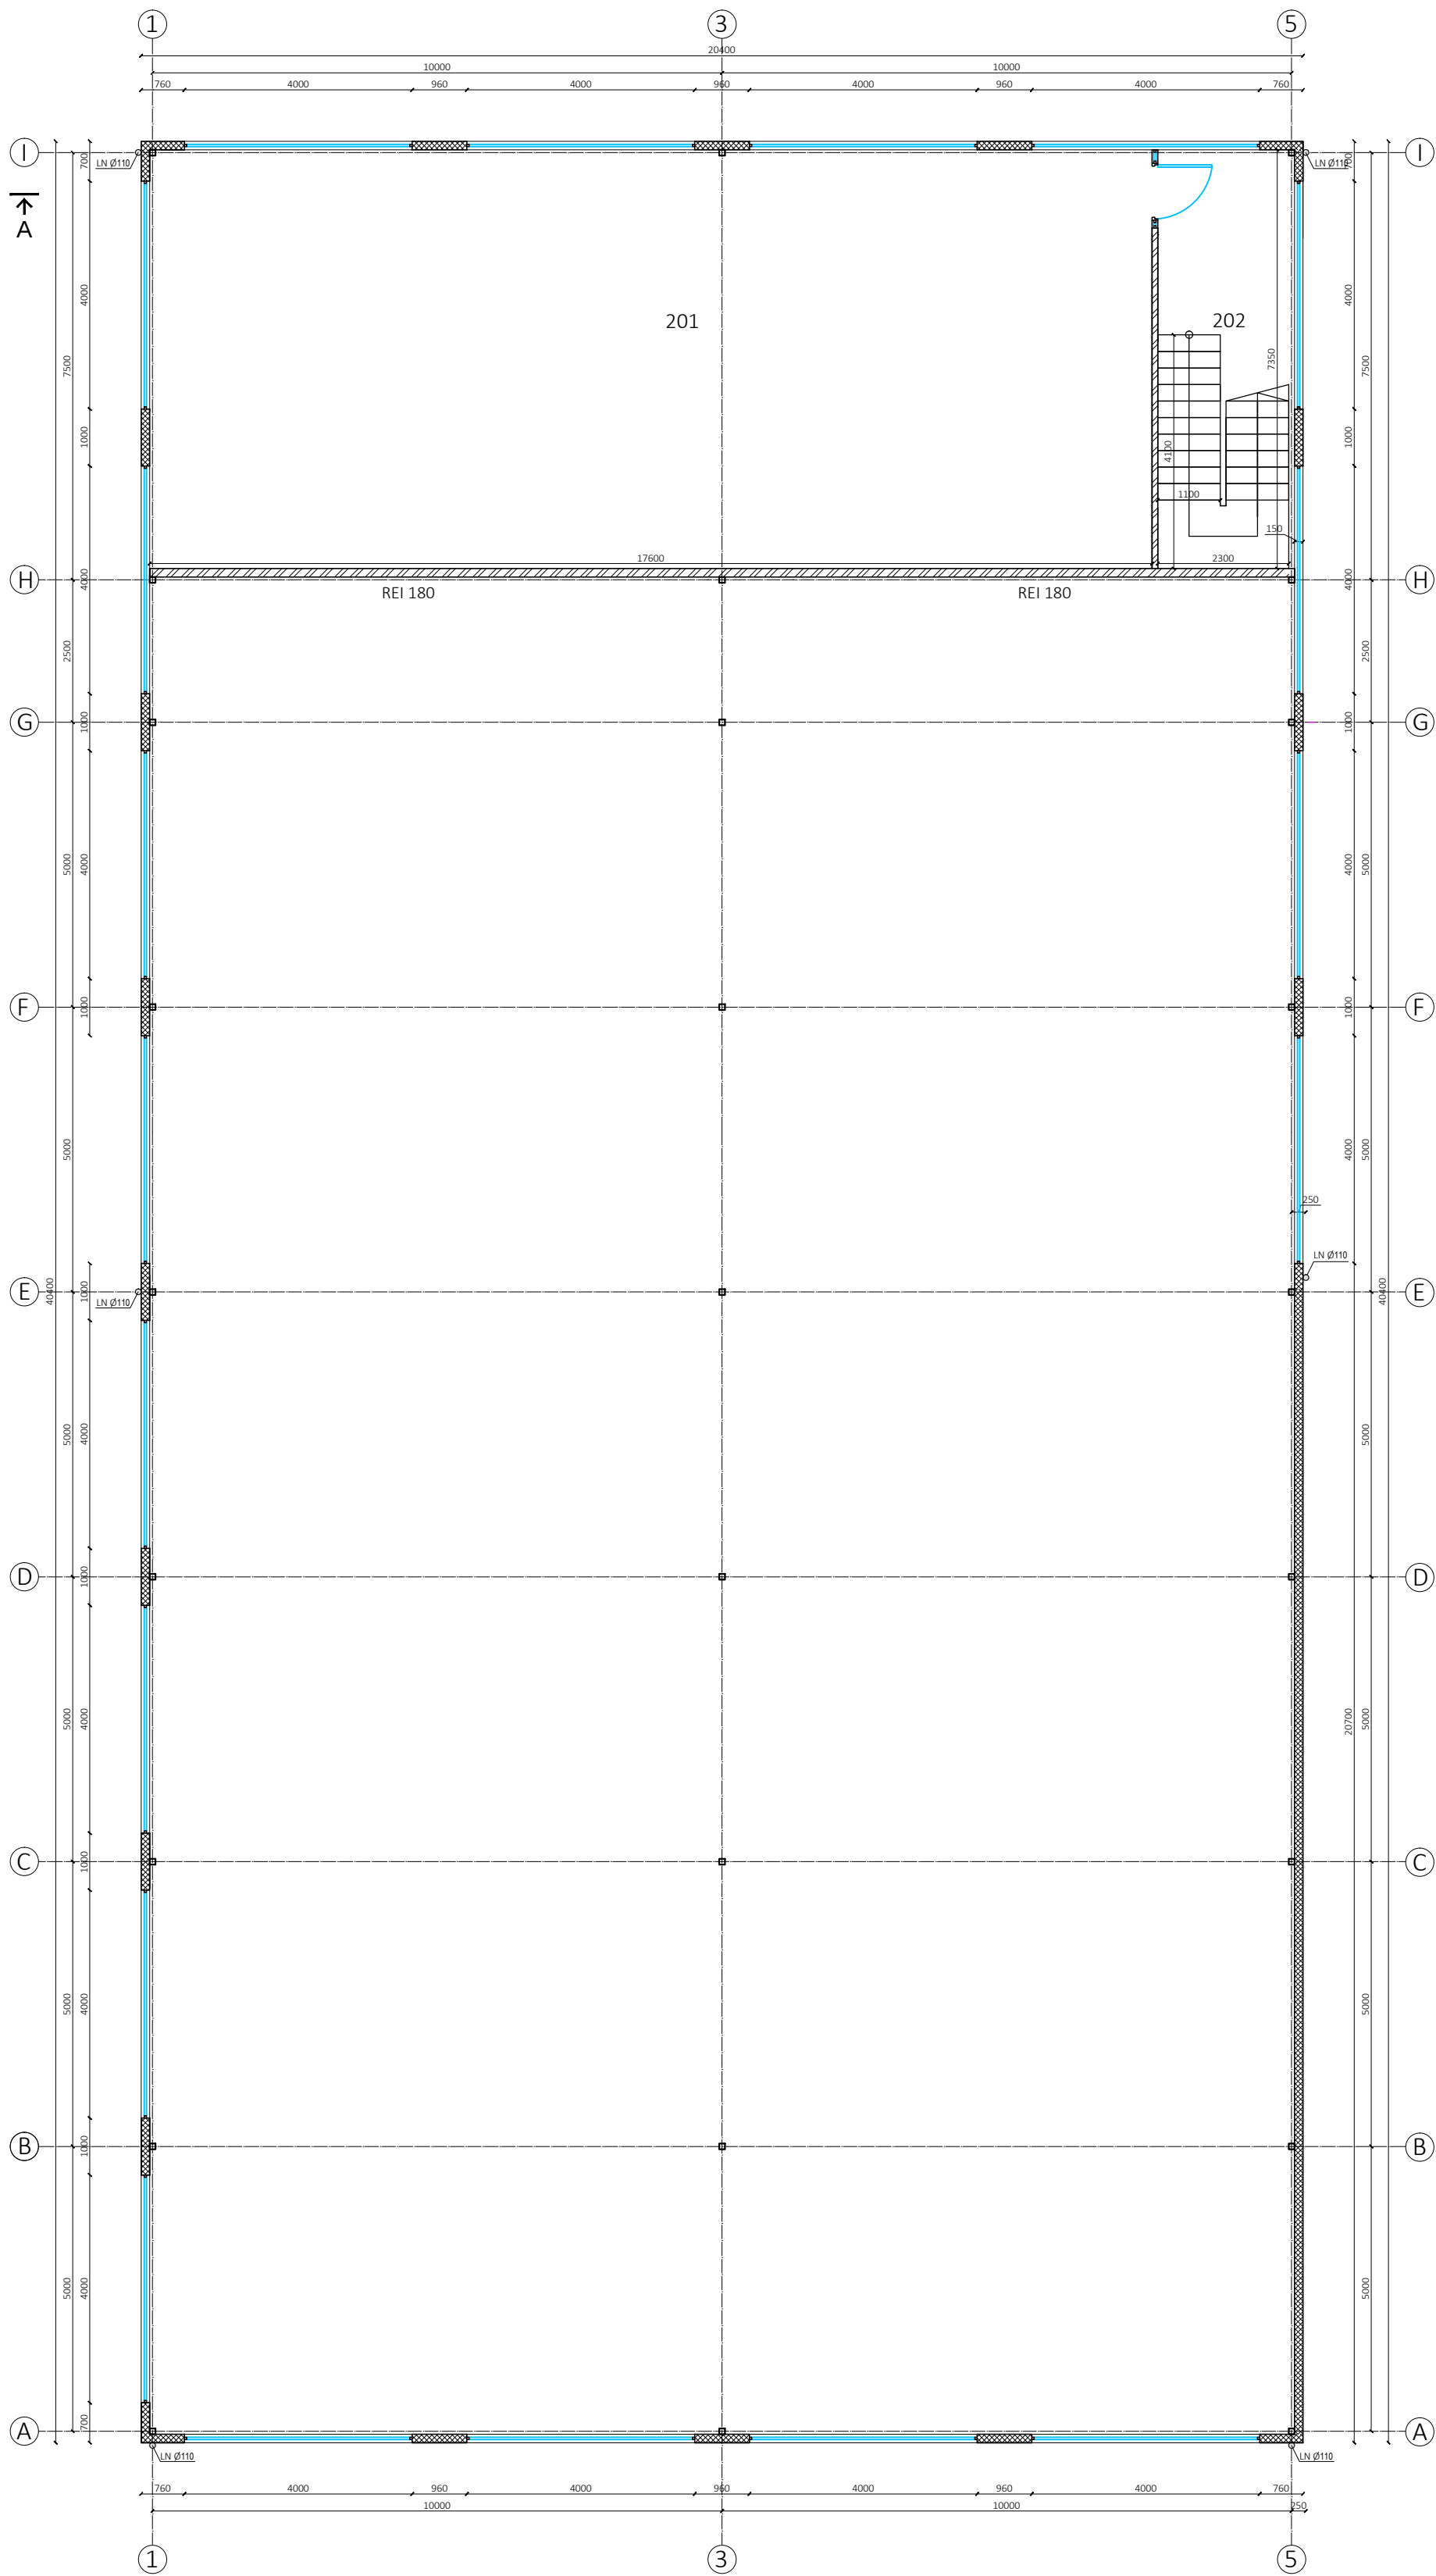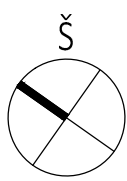

ANTRESOLĒS PATALPŲ EKSPLIKĀCIJA

201	ADMINISTRACINĒ PATALPA	129.35	M2
202	LAIPTINĒ	17.65	M2

PAGALBINIS ANTRESOLĒS PLOTAS	147.00	M2
BENDRAS PASTĀTO PLOTAS	941.82	M2

SUTARTINĀI ŽYMĒJIMAI

- G/B KONSTRUKCIJOS
- G/K KONSTRUKCIJOS
- STIKLO KONSTRUKCIJOS
- DAUGIASLUOKSNĒ APSILTINĪMO PLOKŠTĒ
- BALDAI/JRANGA
- LIETAUS NUOTEKOS

PASTABOS:



	A 1564	PV	E. Jackus	2020.10		ANTRESOLĒS PLANAS M 1:100	LĀDĀ	
		ARCH.		2020.10			O	
STĀDĶĶ		STATĶTĶOJAS			G/01-01-2020-PP-SA-2	LĀPĀS	LĀPĶ	
PP	UAB „Darnus verslas”					1	1	



FASADAS 1-5 M 1:100



FASADAS A-I M 1:100



FASADAS 5-1 M 1:100



FASADAS I-A M 1:100




SUTARTINIAI ŽYMĖJIMAI

- STOGO SKARDA, TAMSAI PILKA, RAL 7016
- LANGŲ, DURŲ, VARTŲ RĖMAS, TAMSAI PILKA, RAL 7016
- VARTŲ IR DURŲ UŽPILDAS, TAMSAI PILKA, RAL 7016
- COKOLIO SPALVA, STRUKTŪRINIS TINKAS, TAMSAI PILKA, RAL 7016
- FASADO SPALVA, PLIENO SKARDA, RAL 7016
- FASADO SPALVA, PLIENO SKARDA SU GROIOVELIAIS, RAL 7016
- ŠLAITINIO STOGO PARAPETAS, VĖJALENTĖS, PLIENO SKARDA, RAL 7016


PASTABOS:

- Matmenys pateikti milimetrais, aukščiau - metrais.
- Langai ir durys turi atitikti STR 2.05.20:2006 "Langai ir durinės įėjimo durys".
- Daugiaaukštinės apšilimo plokštės storis 150mm.
- Lietaus nuotekų stovai ne sausesni nei d310.
- Durų alyse H ir S atsparumas ugniai - EI 90 - CS.


	A 1564	PV	E. Jackus	2020.10	2020.10
		ARCH.		2020.10	2020.10
STADIJA		STATYTOJAS			LAPAS
pp		UAB „Darnus verslas“			LAPŲ
		G/01-01-2020-PP-SA-3			1
					1

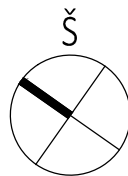

PJŪVIS A-A M 1:100

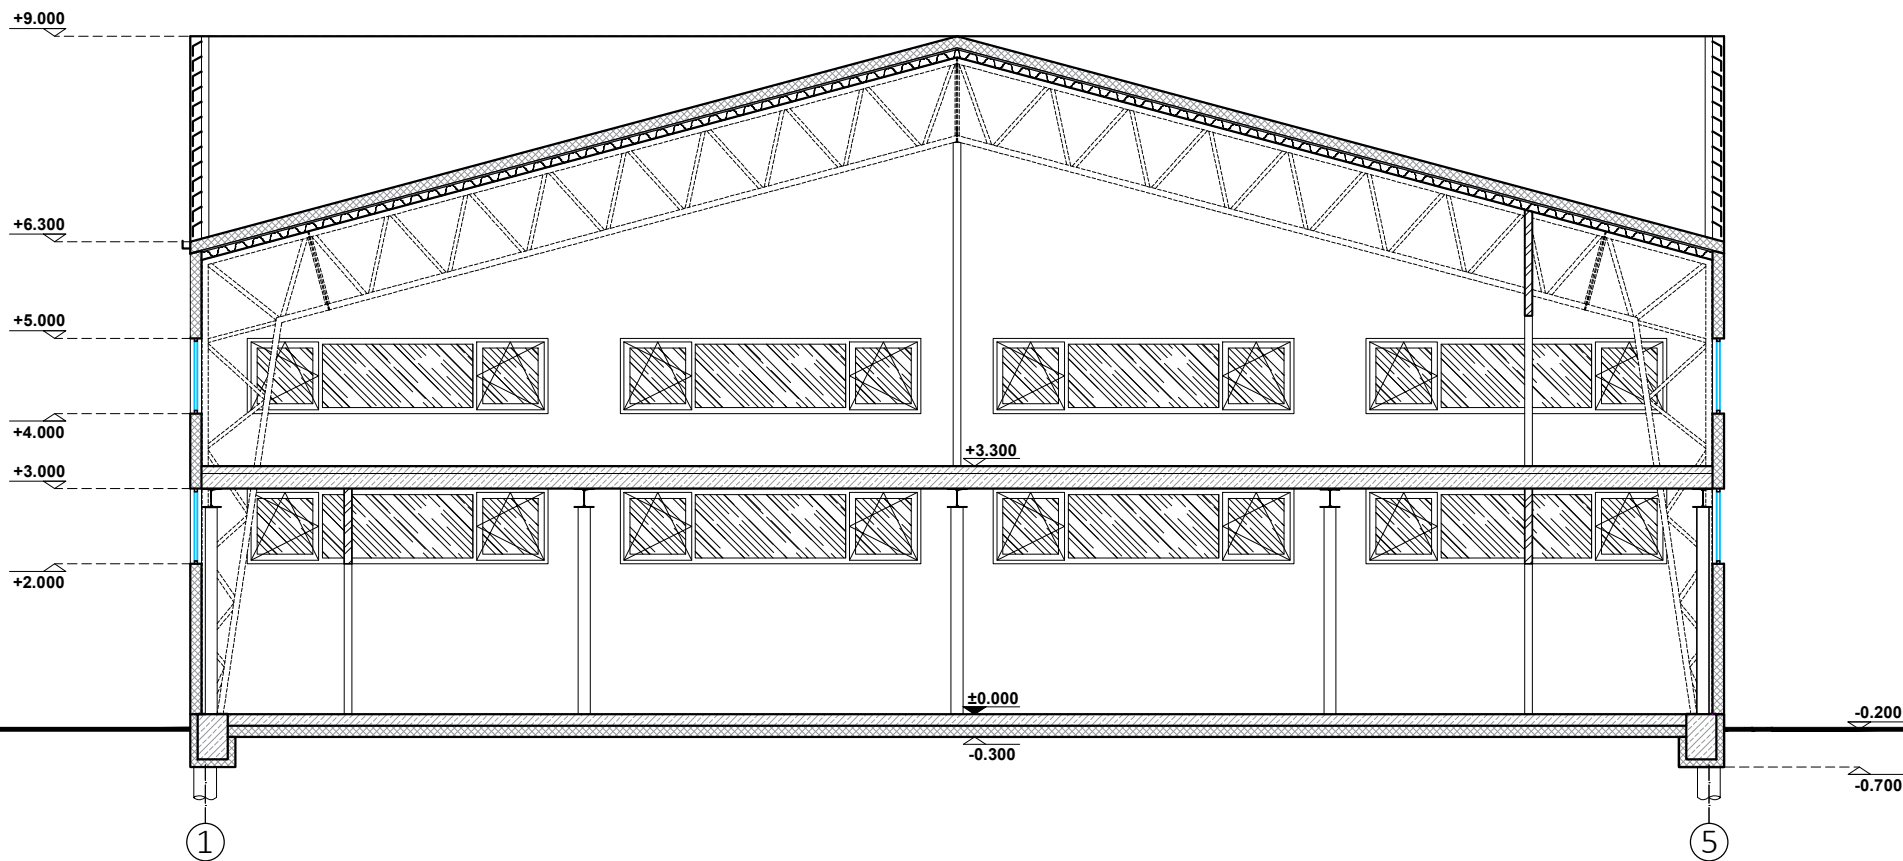


SUTARTINIAI ŽYMĖJIMAI

- METALINĖS RYŠIŲ KONSTRUKCIJOS
- G/B KONSTRUKCIJOS
- G/K KONSTRUKCIJOS
- DAUGIASLUOKSNĖ APŠILTINIMO PLOKŠTĖ
- PROFILIUOTOS SKARDOS PAKLOTAS
- APŠILTINIMO MEDŽIAGOS 3CM SLUOKSNIS
- HIDROIZOLIACINĖ DANGA / ORO, GARSO PLĖVELĖ
- VĖJALENTĖS

PASTABOS:

- Matmenys pateikti milimetrais, aukščiai - metrais.
- Langai ir durys turi atitikti STR 2.05.20:2006 "Langai ir išorinės įėjimo durys".
- Daugiasluoksnės apšiltinimo plokštės storis 150mm.
- Lietaus nuotekų stovai ne siauresni nei d110.
- Durų ašyse H ir S atsparumas ugniai - EI 90 - C5.

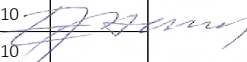ATESTATO NR.		PROJEKTUOTOJAS: UAB „Georaimonda“, įm.k. 302302000 Vytauto pr. 43A-27, Kaunas tel. Nr. +370 37 222696, el.p. info@georaimonda.lt			OBJEKTAS: SANDĖLIAVIMO PASKIRTIES PASTATO SU ADMINISTRACINĖS PASKIRTIES PATALPOMIS PIEVJ G. 11, JURGINIŠKIŲ K., GARLIAVOS APYLINKIŲ SEN., KAUNO R.SAV. NAUJOS STATYBOS PROJEKTAS ADRESAS: PIEVJ G. 11, JURGINIŠKIŲ K., GARLIAVOS APYLINKIŲ SEN., KAUNO R.SAV. KAD. NR.: 5227/0003:460 JURAGIŲ k.v.			
A 1564	PV	E. Jackus	2020.10		PJŪVIS A-A M 1:000		LAIDA	
	ARCH.		2020.10				O	
STADIJA	STATYTOJAS				G/01-01-2020-PP.SA-4		LAPAS	LAPŲ
pp	UAB „Darnus verslas“						1	1