


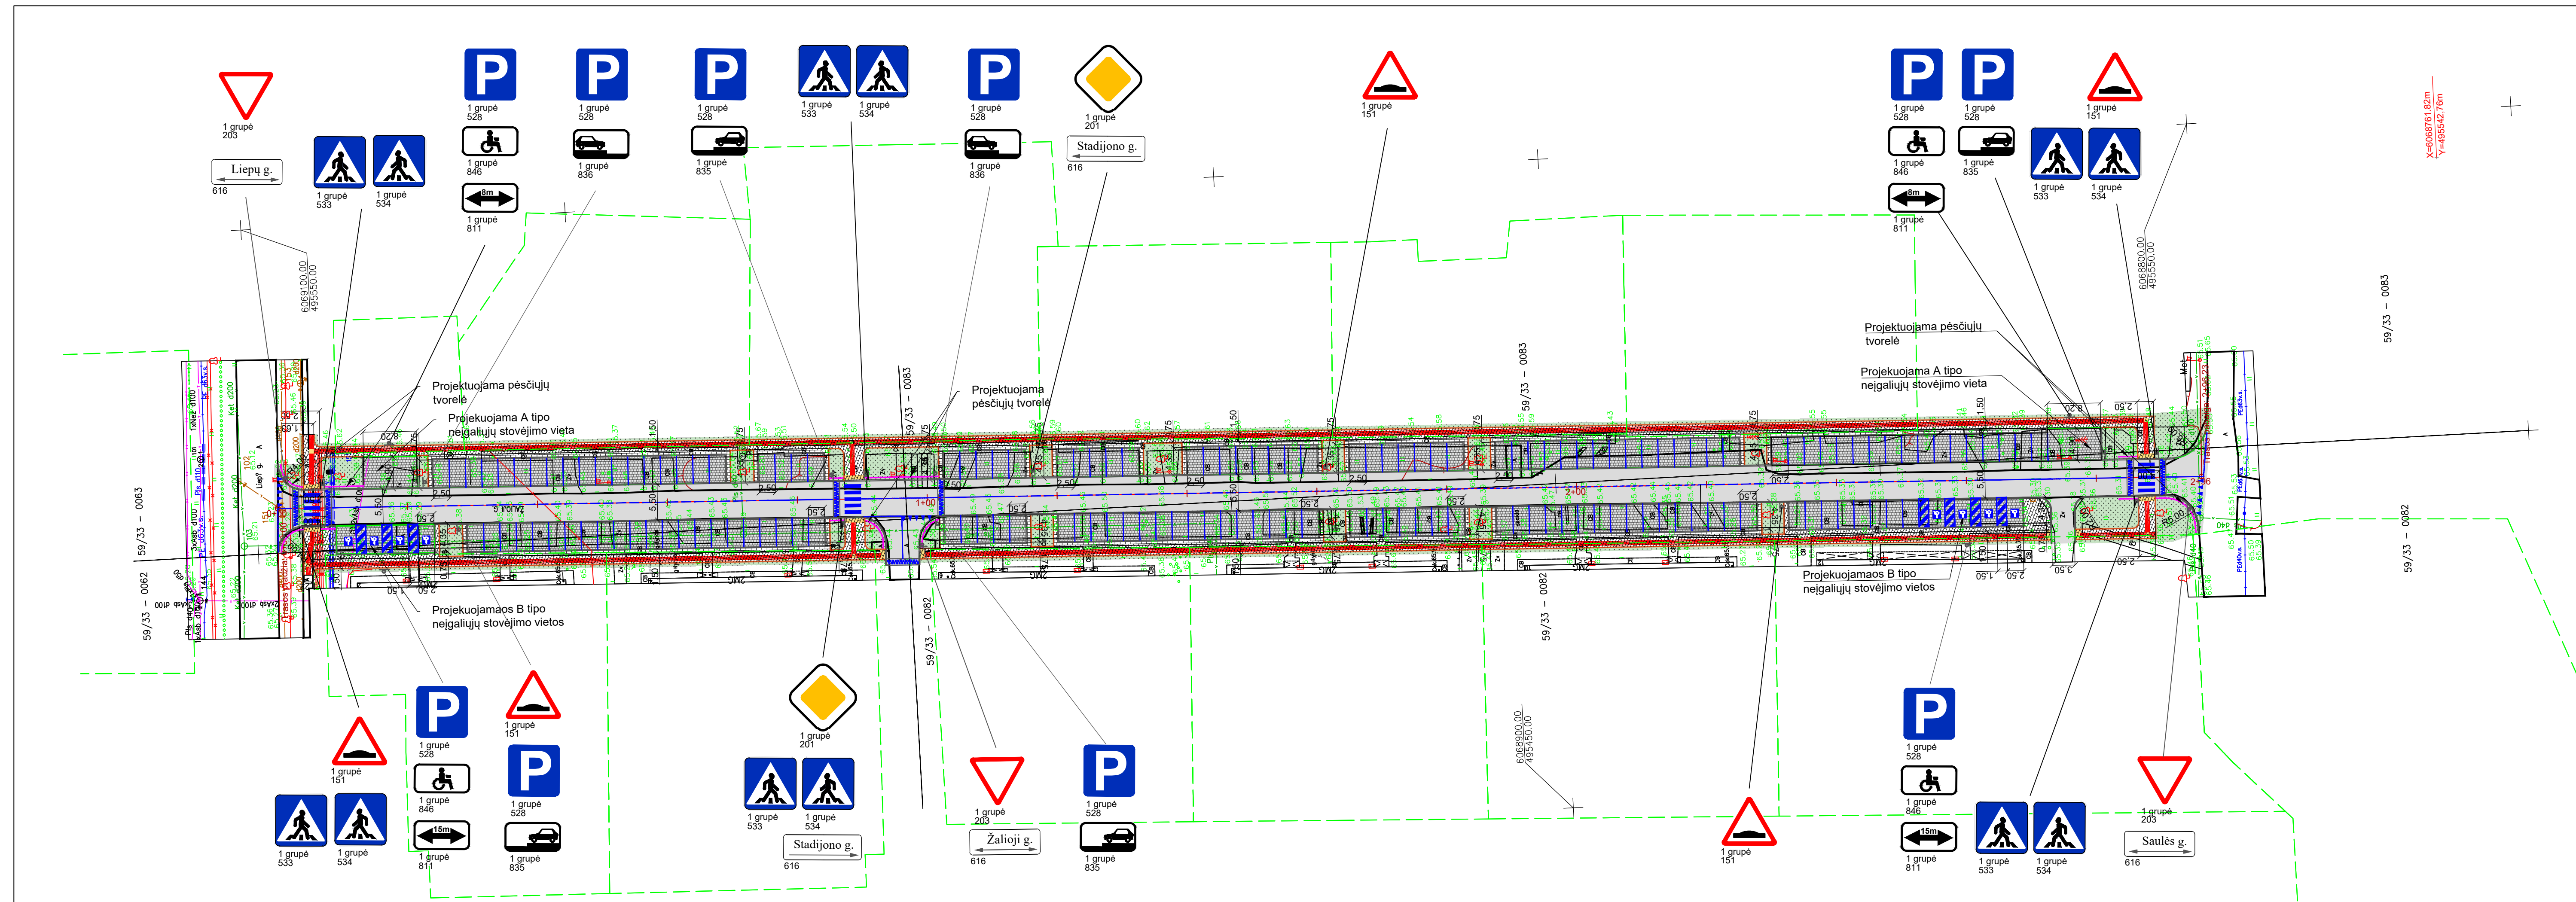

SUTARTINIAI ŽYMĖJIMAI				
Eil. Nr.	Žymuo		Pavadinimas	
1			Projektuojama ašinė linija	
			Kreivės pradžia	
			Kreivės pabaiga	
			Pereinamosios kreivės pradžia	
			Pereinamosios kreivės pabaiga	
1			DK0,1 Projektuojama asfalto danga	
1			Projektuojama trinkelų danga (nuovaža)	
1			Projektuojama trinkelų danga (šaligatvis)	
1			Projektuojama trinkelų danga (silpnaregiams pritaikytas įspėjamasis paviršius)	
1			Projektuojama trinkelų danga (silpnaregiams pritaikytas įspėjamasis paviršius)	
1			Dirvožemio sluoksnis apželdintas veja	
1			Projektuojamas betoninis bordiūras 100x15x30 cm	
1			Projektuojamas betoninis bordiūras 100x15x30 cm (nužemintas)	
1			Projektuojamas betoninis bordiūras 100x8x20 cm	
1			Žemės sklypų ribos	
1			Projektuojamas plaukiojančio tipo liukas atitinkantis 40t apkrovą (sunkaus tipo)	
1			Projektuojamas plaukiojančio tipo liukas atitinkantis 12,5t apkrovą (lengvo tipo)	
1			Matmenys, metrais	
1			Projektuojamo kelio ženklų pastatymo vieta (atrama). Vienas skydas/ du skydai	
1			Projektuojamas kelio ženklas	

0	2021-04		Projektiniai pasiūlymai	
LAIDA	IŠLEIDIMO DATA		LAIDOS STATUSAS, KEITIMO PRIEŽASTIS (JEI TAIKOMA)	
Kval. atest. Nr.	 PATVANHA www.patvanha.lt		Projekto pavadinimas ŽALIOSIOS G. LINKSMAKALNIO K., LINKSMAKALNIO SEN., KAUNO R. REKONSTRAVIMO PROJEKTAS	
1594	S PV	K. Amolevičius	Brėžinys	
38352	S PDV	R. Batavičius	Dangų ir esimo organizavimo planas, M 1:500	
LT	KAUNO RAJONO SAVIVALDYBĖ		2051-PP.BR.I	Lapas 1
				Lapų 1