


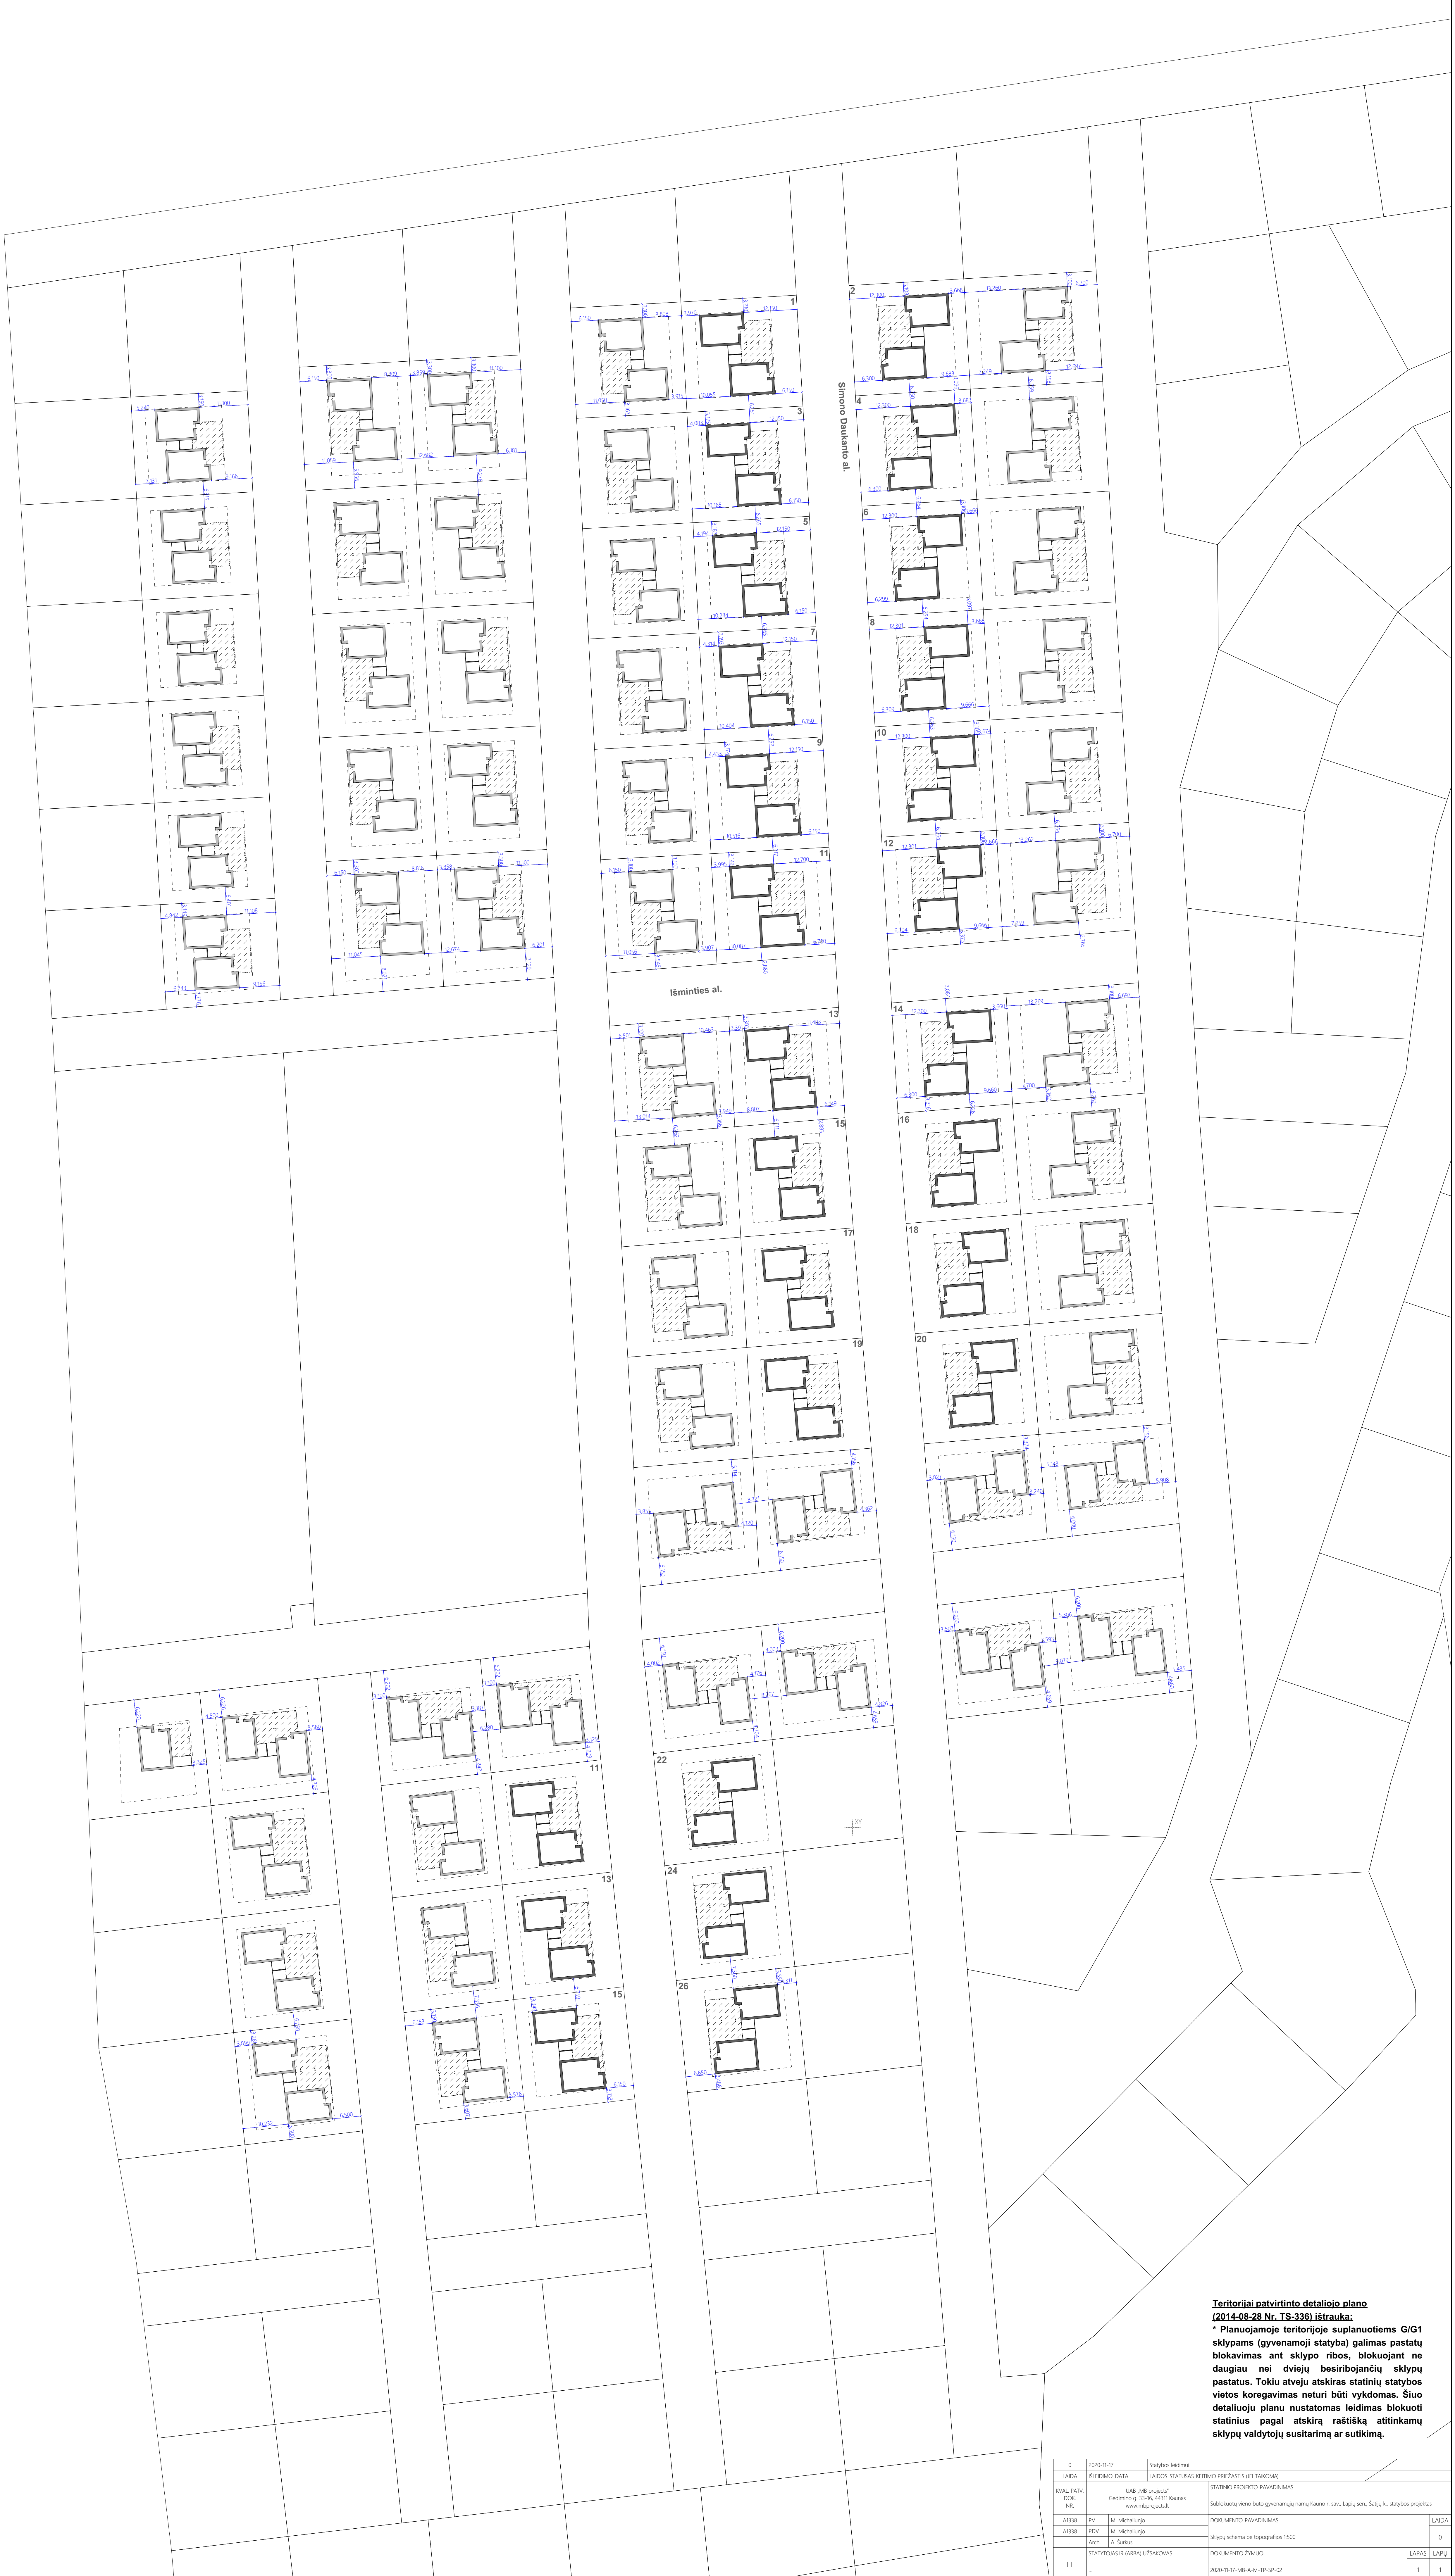

**Teritorijai patvirtinto detaliojo plano
(2014-08-28 Nr. TS-336) ištrauka:**
* Planuojamoje teritorijoje suplanuotiems G/G1 sklypams (gyvenamoji statyba) galimas pastatų blokavimas ant sklypo ribos, blokuojant ne daugiau nei dviejų besiribojančių sklypų pastatus. Tokiu atveju atskiras statinių statybos vietos koregavimas neturi būti vykdomas. Šiuo detaliojo planu nustatomas leidimas blokuoti statinius pagal atskirą raštiną atitinkamų sklypų valdytojų susitarimą ar sutikimą.

0	2020-11-17	Statybos leidimas
LAIKŲ	GLIEDIMO DATA	LAIDOS STATYBAS RETINO PREŽASTIS (B) TRACINAI
KVAL. INŽIN. DOK. NR.	UAB „ABT projektai“ Gedimino g. 33-16, 44311 Kaunas www.abtproject.lt	STATYBOS PROJEKTO PAVADINIMAS
A1338	PV M. Michalungo	Subjektui vieno buto gyvenamųjų namų Kurio r. sav. Lapių sm., Sėtyų k., statybos projektas
A1338	PDV M. Michalungo	DOCUMENTO PAVADINIMAS
Arch. A. Šurys	Statybos schema bei topografinis 1:500	0
STATYBOS IR ĮRABŲ LŪŠAKAVAS	DOCUMENTO ŽYMO	LAPAS
LT	2020-11-17 MB-A-M-TP-SP-02	1 1