


Projekto pavadinimas	RAUDONDVARIO GIMNAZIJOS MOKSLO PASKIRTIES PASTATO (UNIK. NR. 5296-8032-0016) ATGIMIMO G. 1, RAUDONDVARIO K., RAUDONDVARIO SEN., KAUNO R. SAV. REKONSTRAVIMO PROJEKTINIAI PASIŪLYMAI
Statybos adresas	ATGIMIMO G. 1, RAUDONDVARIO SEN., RAUDONDVARIO K., KAUNO R. SAV.
Registro numeris	44/731116
Sklypo kadastrinis numeris	5270/0008:849 Raudondvario k.v.
Statytojas (užsakovas)	KAUNO R. RAUDONDVARIO GIMNAZIJA VAIDA TROFIMIŠINIENĖ 
Statinio statybos rūšis	REKONSTRAVIMAS
Statinio paskirtis	1 - MOKSLO PASKIRTIES PASTATAS
Statinio kategorija	YPATINGAS STATINYS
Projekto rengimo metai	2021

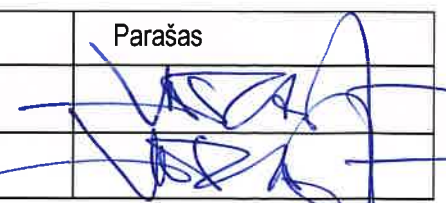

Bylos Nr.	Bylos šifras	Bylos pavadinimas	Laida
I	NEB-21-G1-PP	PROJEKTINIAI PASIŪLYMAI	0

Pareigos	Pavardė	Parašas
UAB NEBRAU direktorius	VAIDAS TAMOŠIŪNAS	
PV, PDV	VAIDAS TAMOŠIŪNAS, A1811	

Objektas: RAUDONDVARIO GIMNAZIJOS MOKSLO PASKIRTIES PASTATO (UNIK. NR. 5296-8032-0016) ATGIMIMO G. 1, RAUDONDVARIO K., RAUDONDVARIO SEN., KAUNO R. SAV. REKONSTRAVIMO PROJEKTINIAI PASIŪLYMAI

Statytojas: KAUNO R. RAUDONDVARIO GIMNAZIJA

Stadija: PROJEKTINIAI PASIŪLYMAI

PROJEKTINIŲ PASIŪLYMŲ DOKUMENTŲ SUDĖTIES ŽINIARAŠTIS

Eil. Nr.	Dokumento žymuo	Laida	Pavadinimas	Lapų sk.
TEKSTINIŲ DOKUMENTŲ ŽINIARAŠTIS				
1	NEB-21-G1-PP-PSŽ	0	Projektinių pasiūlymų sudėties žiniaraštis	1
2	NEB-21-G1-PP-AR	0	Aiškinamasis raštas	4
BRĖŽINIŲ ŽINIARAŠTIS				
1		0	Esamos situacijos foto analizė	2
2	NEB-21-G1-PP-SP-1	0	Sklypo planas M1:750	1
3	NEB-21-G1-PP-SA-1	0	Rūsio planas M1:200	1
4	NEB-21-G1-PP-SA-2	0	Pirmo aukšto planas M1:200	1
5	NEB-21-G1-PP-SA-3	0	Antro aukšto planas M1:200	1
6	NEB-21-G1-PP-SA-4	0	Fasadai	1
7	NEB-21-G1-PP-SA-5	0	Vizualizacijos	7

Eil. Nr.	Dokumento žymuo	Laida	Pavadinimas	Lapų sk.
PRIEDŲ ŽINIARAŠTIS				
1		0	Projektinių pasiūlymų rengimo užduotis	2
2		0	Žemės sklypo ir statinių registų centro išrašas	4
3		0	Žemės sklypo ribų planas	2
4		0	Sklypo topografinė nuotrauka	4
5		0	Statinių kadastrinių matavimų byla	31
6	02-05-4778	0	Kauno apskrities viršininko įsakymas	1
7	P52/2008-0003	0	Valstybinės žemės panaudos sutartis	3
8	S-1130/118	0	Savivaldybės turto patikėjimo sutartis	4
9		0	Igaliojimas projektuotojui	1
10		0	Igaliojimas projekto vadovui	1
11		0	PV atestatas	1

0	2021-07	PROJEKTINIAI PASIŪLYMAI		
Laida	Išleidimo data	Laidos statusas, keitimo priežastis (jei taikoma)		
Atestato Nr.	Projektuotojas:		Projekto pavadinimas:	
	nebrau.cøm UAB NEBRAU įm.k. 302644986 M. Daukšos g. 10-9, Kaunas hello@nebrau.com		RAUDONDVARIO GIMNAZIJOS MOKSLO PASKIRTIES PASTATO (UNIK. NR. 5296-8032-0016) ATGIMIMO G. 1, RAUDONDVARIO K., RAUDONDVARIO SEN., KAUNO R. SAV. REKONSTRAVIMO PROJEKTINIAI PASIŪLYMAI	
A1811	PV.	V.Tamošiūnas	2021-07	Statinio numeris ir pavadinimas: 1-MOKSLO PASKIRTIES PASTATAS Dokumentų pavadinimas: DOKUMENTŲ SUDĖTIES ŽINIARAŠTIS
A1811	PDV	V.Tamošiūnas	2021-07	
LT	Statytojas:		Dokumento žymuo:	Lapas
	KAUNO R. RAUDONDVARIO GIMNAZIJA		NEB-21-G1-PP-PSŽ	Lapų
				1
				1

Objektas: RAUDONDVARIO GIMNAZIJOS MOKSLO PASKIRTIES PASTATO (UNIK. NR. 5296-8032-0016) ATGIMIMO G. 1, RAUDONDVARIO K., RAUDONDVARIO SEN., KAUNO R. SAV. REKONSTRAVIMO PROJEKTINIAI PASIŪLYMAI
Statytojas: KAUNO R. RAUDONDVARIO GIMNAZIJA
Stadija: PROJEKTINIAI PASIŪLYMAI

AIŠKINAMASIS RAŠTAS

1. Bendrieji duomenys

Objekto pavadinimas	Raudondvario gimnazijos, mokslo paskirties pastato (unik. Nr. 5296-8032-0016) Atgimimo g. 1, Raudondvario k., Raudondvario sen., Kauno r. sav. rekonstravimo projektiniai pasiūlymai
Projekto stadija	Projektiniai pasiūlymai
Statybos vieta	Atgimimo g. 1, Raudondvario k., Raudondvario sen., Kauno r. sav.
Statybos rūšis	Rekonstravimas
Objekto paskirtis	Mokslo paskirties pastatas
Statinių kategorijos	Mokslo paskirties pastatas - mokykla, ypatingas statinys
Statytojas / užsakovas	Kauno rajono Raudondvario gimnazija

1.1 Žemės sklypo teritorijos naudojimo reglamento parametrai

Adresas	Atgimimo g. 1, Raudondvario sen., Raudondvario k., Kauno r. sav.
Žemės sklypo kadastrinis numeris	5270/0008:849 Raudondvario k.v.
Daikto pagrindinė naudojimo paskirtis	Kita
Žemės sklypo naudojimo būdas	Visuomeninės paskirties teritorijos
Žemės sklypo plotas	3.5647 ha

1.2 Esamų statinių techniniai rodikliai

1 - PASTATAS - MOKYKLA	
Unikalus numeris	5296-8032-0016
Pagrindinė naudojimo paskirtis	Mokslo
Statybos metai	1968
Aukštų skaičius	2
Bendras plotas	4329,82 m ²
Užstatytas plotas (statinio užimtas plotas)	2551,00 m ²
Tūris	18881 m ³
Pastato aukštis	7.50 m
2 - PASTATAS - GAMYBINĖS DIRBTUVĖS	
Unikalus numeris	4400-0089-0032
Pagrindinė naudojimo paskirtis	Mokslo
Statybos metai	1979
Aukštų skaičius	1
Bendras plotas	205,93 m ²
Užstatytas plotas (statinio užimtas plotas)	247,00 m ²
Tūris	989 m ³
Pastato aukštis	4.70 m
3 - KITI INŽINERINIAI STATINIAI - KIEMO STATINIAI	
Unikalus numeris	4400-0089-0120
Pagrindinė naudojimo paskirtis	Kiti inžineriniai statiniai
Statybos metai	1979

0	2021-07	PROJEKTINIAI PASIŪLYMAI		
Laida	Išleidimo data	Laidos statusas, keitimo priežastis (jei taikoma)		
Atestato Nr.	Projektuotojas:		Projekto pavadinimas:	
	nebrau.cøm UAB NEBRAU įm.k. 302644986 M. Daukšos g. 10-9, Kaunas hello@nebrau.com		RAUDONDVARIO GIMNAZIJOS MOKSLO PASKIRTIES PASTATO (UNIK. NR. 5296-8032-0016) ATGIMIMO G. 1, RAUDONDVARIO K., RAUDONDVARIO SEN., KAUNO R. SAV. REKONSTRAVIMO PROJEKTINIAI PASIŪLYMAI	
A1811	PV.	V.Tamošiūnas	2021-07	Statinio numeris ir pavadinimas: 1-MOKSLO PASKIRTIES PASTATAS Dokumento pavadinimas: AIŠKINAMASIS RAŠTAS
A1811	PDV	V.Tamošiūnas	2021-07	
LT	Statytojas:		Dokumento žymuo:	Lapas
	KAUNO R. RAUDONDVARIO GIMNAZIJA		NEB-21-G1-PP-AR	Lapų
				1
				4

1.3 Specialiosios žemės naudojimo sąlygos

Sklype įregistruotos specialiosios žemės naudojimo sąlygos: šilumos perdavimo tinklų apsaugos zonos; vandens tiekimo ir nuotekų, paviršinių nuotekų tvarkymo infrastruktūros apsaugos zonos; viešųjų ryšių tinklų elektroninių ryšių infrastruktūros apsaugos zonos; kelių apsaugos zonos; elektros tinklų apsaugos zonos.

2. Situacija

Tvarkoma teritorija yra Raudondvario miestelyje, Kauno rajone. Raudondvaris – yra išsidėstęs, abipus kelio Kaunas-Jurbarkas-Šilutė-Klaipėda, šalia Nemuno ir Nevėžio santakos, aukštutinėje Nevėžio terasoje (dešiniajame krante). Miestelyje stovi Raudondvario Šv. Kūdikėlio Jėzaus Teresės bažnyčia (pastatyta 1938 m.), yra Raudondvario kapinės, pilies-dvaro architektūros ansamblis, kurį sudaro XVII a. 1-osios pusės renesanso pilies rūmai, šiaurinė ir pietinė ofisinės, oranžerija, liokajaus namas, arklidės, ūkvedžio namelis, šiaurinis ir pietinis svirnai, ledainė ir parkas (užveistas XIX a.). Pilyje veikia kompozitoriaus J.Naujaliao memorialinis muziejus. Miestelyje gyvena apie 4300 gyventojų, o su aplinkiniais kaimais – apie 6000.

situacijos schema



2.1 Esama sklypo analizė

Sklypas yra miestelio centre. Šiaurinėje pusėje ribojasi su Didžiąja gatve, rytinėje su Atgimimo gatve, pietinėje pusėje su komercinės paskirties sklypu, kuriame šiuo metu yra parduotuvė, vakarinėje pusėje su gyvenamosios paskirties sklypais. Automobiliu į sklypą patenkama iš Didžiosios gatvės pusės. Pėsčiųjų pagrindinis įėjimas iš Atgimimo gatvės pusės.

Sklype įregistruoti du mokslo paskirties pastatai: mokykla ir dirbtuvės. Pietinėje pusėje yra išvystyta lauko sporto erdvė, stadionas, dvi žaidimų aikštelės, treniruokliai. Į teritoriją automobiliu galima patekti iš Didžiosios gatvės. Šiaurinėje sklypo dalyje prie esamų statinių yra nedidelio gabarito automobilių parkavimo aikštelės. Sklype yra pavienių medžių.

2.2 Mokyklos pastato analizė

Funkciškai 1968 metais pastatytos mokyklos pastato struktūra nesugeba pilnai užtikrinti tinkamų sąlygų edukacinės veiklos vykdymui. Sporto salė ir dalis klasių neatitinka šiandien tokios paskirties patalpoms keliamų minimalių higienos normų reikalavimų. Dalis mokyklos ir pagalbinio pastato konstrukcinių elementų turi galimos avarinės būklės požymių.


Dokumento žymuo:	Lapas	Lapų	Laida
NEB-21-G1-PP-AR	2	4	0

3. Konceptija

Projektiniuose pasiūlymuose pateikiami Kauno r. sav., Raudondvario sen., Raudondvario k., Atgimimo g. 1. sklype esančio mokslo paskirties pastato – mokyklos, rekonstravimo idėjos sprendiniai. Vadovaujantis gauta užduotimi parengti minėto pastato ir jo sklypo sprendiniai: pagal poreikį padidintas bendras klasių skaičius, taip pat valgyklos, pagalbinių patalpų ir sanitarinių mazgų plotai taip siekiant mokykloje sutalpinti ir aptarnauti 960 mokinių. Suprojektuota nauja, organiškai integruota ir pagal poreikį funkciją galinti keisti aktų salės erdvė, bei nauja, higienos reikalavimus atitinkanti sporto salė. Sklypo teritorijoje numatytos automobilių parkavimo vietos, pėsčiųjų takai, žalioji lauko klasė. Sutvarkytos prieigos prie pastato.

Rekonstruojant pastatą buvo atsižvelgta į supančią teritoriją, esamą pastato išsidėstymą sklype, aikštynus, pėsčiųjų ir automobilių srautus. Siekta sukurti šiuolaikinę mokymo įstaigą, kuri pilnavertiškai tenkintų mokslo bendruomenės poreikius ir atitiktų keliamus higienos reikalavimus.

konceptijos schema, etapai

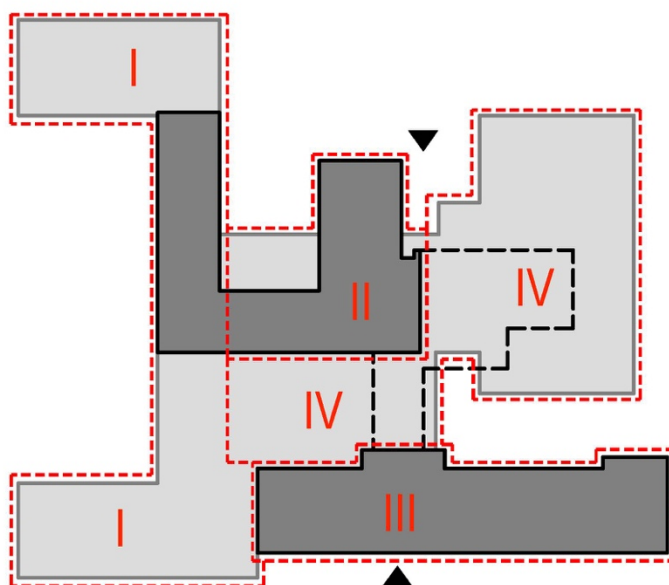

Tamsiai pilka spalva pažymėta esama mokykla; juodu punktyru - griauinama mokyklos dalis; šviesiai pilka spalva - pristatomi nauji mokyklos korpusai;

Siekiant tinkamai atlikti pastato rekonstravimą nenutraukiant mokymosi proceso, rekonstrukciją planuojama atlikti per 4 etapus.

I etapas - rekonstruojamos esamos ir projektuojamos naujos klasės

II etapas - rekonstruojama virtuvė su valgykla ir projektuojamos naujos klasės, biblioteka

III etapas - rekonstruojamos esamos klasės

IV etapas - griauinama esama sporto salė ir jungiantis koridorius. Naujai projektuojama sporto salė ir daigiafunkcinė erdvė (aktų salė), atliekamas sklypo sutvarkymas.

3.1 Sklypo plano sprendiniai

Rekonstruojamas pastatas išsidėstęs šiaurinėje sklypo dalyje. Siekiant prisitaikyti prie mokyklos pastato plėtros ir išaugusių mokinių skaičiumi, siūloma plėsti vidinį mokyklos kiemą. Esamą dirbtuvių pastatą siūloma nugriauti, čia numatoma įrengti vidinę automobilių parkavimo aikštelę (72 vietų), dviračių saugojimo vietas ir alternatyvų įėjimą į mokyklą, taip leidžiant į pastatą patekti ne tik per esamą pagrindinį įėjimą pietrytinėje sklypo dalyje, bet ir per šiaurės vakarų dalį. Taip padedant centralizuoti mokinių srautus iš aplinkinių gyvenamųjų kvartalų.

Sutvarkoma ir pabrėžiama paradinė mokyklos erdvė. Čia sukurama derama vieta mokyklos pavadinimui – atributikai. Minėtos zonos sujungiamos kietos dangos (trinkelų) takais, kurie įrengiami atsižvelgiant į sklypo teritorijoje organiškai susiformavusius ir naujus pėsčiųjų takus, prie kurių išdėstyti ir suoliukai. Prie pagrindinių įėjimų į pastatą numatyti pandusai, pritaikyti žmonėms su negalia. Sklypo teritorija aptveriam metaline tvora. Didžioji dalis teritorijoje esamų medžių išsaugomi, keletas iškertama dėl statinio plėtros.

Dokumento žymuo:	Lapas	Lapų	Laida
NEB-21-G1-PP-AR	3	4	0

Sklypo centrinėje dalyje tarp mokyklos pastato ir stadiono, pietinėje pusėje suformuojama nauja laisvalaikio erdvė, kuri esant reikalui gali būti panaudojama ir kaip lauko (žalioji) klasė. Esamos žaidimų aikštelių vietos nekeičiamos, papildomai įrengiami takai prie jų prieiti.

3.2 Architektūriniai sprendiniai

Siekiant išpildyti keliamus funkcinis reikalavimus prie esamo pastato tūrio pristatomos keturios naujos dalys, (žiūrėti koncepcijos schema). I etapu, pietinėje pusėje projektuojamos naujos klasės ir rekonstruojama dalis esamo pastato klasių. II etapu, vakarinėje pusėje, tvarkoma virtuvė, pristatoma valgyklos patalpa, sukuriamos technologijų klasės ir biblioteka su skaitykla. III etapu, rytinėje dalyje, rekonstruojamas esamo pastato korpusas, perprojektuojamos esamos klasės. IV etapu, griunamas jungiantis koridorius ir sporto salė su pagalbinėmis patalpomis, projektuojama nauja daugiavfunkcinė aktų salės erdvė ir sporto salė (44x24 m.) su persirengimo patalpomis. Atsižvelgiant į supančią aplinką ir gretimais statinius, jų mastelį, visi pristatomi nauji korpusai, numatyti dviejų aukštų, kaip ir esama mokykla.

Pristatomas pietinis pastato korpusas (I etapu), sujungia esamo mokyklos pastato rytinį ir vakarinį korpusus taip sukurdamas galimybę mokinių srautams judėti ratu. Čia taip pat suformuojamas uždaras vidinis kiemas, kurį uždengsime stogu (IV etapu) taip sukuriant daugiavfunkcinę aktų salės erdvę, kuri atitinkamai pagal poreikį galėtų būti naudojama kaip aktų salė, mokinių laisvalaikio erdvė ir kt.

Pastato rekonstravimo projektiniuose pasiūlyimuose numatytos šios patalpos: 30 mokomosios klasės po 30 vaikų; 8 klasės po 20 vaikų, daugiavfunkcinė aktų salė, sporto salė su pagalbinėmis patalpomis, padidinta valgyklos patalpa, biblioteka, būreliams skirtos patalpos, administracijos patalpos, persirengimo spintelių zonos, holai ir kitos patalpos. Patalpos išplanuotos taip, kad tenkintų mokykloms keliamus higienos reikalavimus. Aukštuose numatytas liftas, skirtas nevaržomai judėti žmonėms su negalia.

Bendras pastato plotas po rekonstrukcijos - 8666,90 kv.m. Atlikus rekonstrukciją mokykloje galės mokintis 1090 mokinių.

Esami pastato fasadai apšiltinami ir nudažomi neutralia pilka spalva, taip architektūros kontekste išsaugant senojo pastato charakteringų architektūrinių bruožų estetiką (ritmiškumą). Naujai statomų korpusų fasadų apdailai naudojamos raudonos klinterio plytos (rausvos molio spalvos), taip siekiant pastatą susieti su vietiniu - istoriniu Raudondvario kontekstu. Taip pat naujai įrengiamų fasadų apdailai naudojamos aliuminės lamelės (rausvos spalvos), kurios suteikia naujoms pastato dalims ritmiškumo ir darniai sujungia senuosius ir naujuosius pastato fasadus.

3.3 Inžineriniai sprendiniai

Atsižvelgiant į esamo pastato ekspertizės aktą, tvarkomos visos avarinės pastato konstrukcinės vietos. Naujos pastato dalys projektuojamos parenkant optimaliausius konstrukcinius sprendinius. Naujai įrengiama vidinė pastato dalis (daugiavfunkcinė aktų salė) projektuojama iš klijuoto medžio konstrukcijų, kurios paliekamos matomos pastato viduje.

Rekonstrukcijos projektu projektuojamos naujos inžinerinės sistemos: vandentiekio, kanalizacijos, lietaus kanalizacijos, šildymo, elektros, elektroninių ryšių, apsauginės signalizacijos, gaisrinės signalizacijos ir kitos. Taip pat ant sporto salės stogo įrengiamos saulės baterijos, siekiant pastatui užtikrinti A++ energetinį efektyvumą.

4. Sklypo ir statinių techniniai rodikliai


SKLYPO RODIKLIAI		
	Esamas	Po rekonstrukcijos
Sklypo plotas	35647 m ²	35647 m ²
Užstatymo tankumas	7,8 proc.	15,9 proc.
Užstatymo intensyvumas	12,7 proc.	24,4 proc.
MOKSLO PASKIRTIES PASTATO RODIKLIAI		
	Esamas	Po rekonstrukcijos
Pastato unikalus numeris	5296-8032-0016	
Pagrindinė naudojimo paskirtis	Mokslo paskirties pastatas - mokykla	
Pastato statybos metai	1968	
Aukštų skaičius	2 su rūsiu	2 su rūsiu
Bendras plotas	4329,82 m ²	8666,90 m ²
Užstatytas plotas (statinio užimtas plotas)	2551,00 m ²	5656,00 m ²
Mokinių skaičius	-	1090 mok.
Automobilių parkavimo vietų skaičius	-	70 vietų + 2 vietos žmonėms su negalia

Dokumento žymuo: NEB-21-G1-PP-AR	Lapas	Lapų	Laida
	4	4	0





ETAPŲ SCHEMA

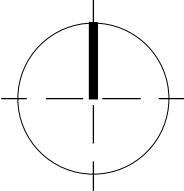

SUTARTINIAI ŽYMĖJIMAI	
	ATGIMIMO G. 1 ŽEMĖS SKLYPO RIBA
	GREIŲ SKLYPŲ RIBOS
	REKONSTRUOJAMAS PASTATAS - MOKYKLA
	GRIAUNAMAS PASTATAS - GAMYBINĖS DIRBTUVĖS
	AUTOMOBILIŲ PARKAVIMO AIKŠTELĖ (ASFALTO DANGA)
	TAKAI (BETONINĖS TRINKELĖS)
	ŽALI PLOTAI (VEJA)
	NUOGRINDA (SKALDA)
	VAŽIAVIMAI / ĮEJIMAI
	PAGRINDINIAI ĮEJIMAI PASTATŲ
	AUTOMOBILIŲ PARKAVIMO VIETOS - 70 VNT.
	ŽŪN. AUTOMOBILIŲ PARKAVIMO VIETOS - 2 VNT.
	MOKYKLINIO AUTOBUSO VIETOS - 2 VNT.
	KERTAMI MEDŽIAI - 15 VNT.
	SAUGOMI MEDŽIAI - 50 VNT.

EKSPLIKACIJA	
1	PASTATAS - MOKYKLA (REKONSTRUOJAMAS)
2	PROJEKTUOJAMA AIKŠTĖ (LAUKO KLASĖ)
3	ESAMOS ŽAIDIMŲ AIKŠTELĖS
4	ESAMA ŽAIDIMŲ AIKŠTELĖ
5	ESAMOS STADIONAS
6	PROJEKTUOJAMAS 1 GR. NESUDĖTINGAS PAGALBINIO ŪKIO PASTATAS 17.7 KV.M
7	ŠIUKŠLIŲ KONTEINERIŲ VIETA
8	LAUKO TERASA
9	DVIRAČIŲ LAIKYMO VIETA
10	GAMYBINĖS DIRBTUVĖS (GRIAUNAMAS PASTATAS)

SKLYPO RODIKLIAI	PRIEŠ REKONSTRAVIMĄ	PO REKONSTRAVIMO
SKLYPO PLOTAS	3.5647 ha	3.5647 ha
SKLYPO UŽSTATYMO PLOTAS	2790,00 m²	5680,00 m²
SKLYPO UŽSTATYMO TANKUMAS	7,8 %	15,9 %
BENDRAS PASTATŲ PLOTAS	4535,75 m²	8684,60 m²
SKLYPO UŽSTATYMO INTENSIVUMAS	12,7 %	24,4 %
DANGIŲ PLOTAS		9090,00 m²
APŽELDINTAS SKLYPO PLOTAS		21041,00 m²

Pastaba: rodikliai tikslinami atlikus techninį rekonstravimo projektą


PASTATO RODIKLIAI	PRIEŠ REKONSTRAVIMĄ	PO REKONSTRAVIMO
BENDRAS PASTATO PLOTAS	4329,82 m²	8666,90 m²
SKLYPO UŽSTATYMO PLOTAS	2551,00 m²	5656,00 m²
PASTATO TŪRIS	18881 m³	44160 m³
AUKŠTŲ SKAIČIUS	2	2

Pastaba: rodikliai tikslinami atlikus techninį rekonstravimo projektą



Derinimo Nr.: 52:20:1177

Objektas	Atgimimo g. 1, Raudondvaris, Kauno r. sav. Skl. Kod. Nr. 5270/0008:849			
Koordinatų sistema: LKS-94		Aukštų sistema: LAS07		
UAB "Suveto" %304423125 Vasario 16-osios g. 23-16 LT-53274, Kauno r., telefonas k. suveto.motavinio@gmail.com	Kvalifikacijos pažymėjimo Nr. 1GKV-1318			
		Vardas Pavardė?	Parašas	Data
	Direktorius	Artūras Aleksandras		2020-03
	Geodezininkas	Artūras Aleksandras		2020-03
A. V.				

0	2021-07	PROJEKTO PAVADINIMAS	
Laida	Išleidimo data	Laidos statusas, keitimo priežastis (jei taikoma)	
Atestato nr.	Projektuotojas:	Projektuotojas: UAB NEBRAU Jm.k. 302644986 M. Daukšos g. 10-9, Kaunas hello@nebrau.com	
A1811	PV.	V. Tamošiūnas	2021-07
A1811	PDV.	V. Tamošiūnas	2021-07
		Projektuotojas: RAUDONDVARIO GIMNAZIJOS MOKSLO PASKIRTIES PASTATO (NR. 5296-8032-0016) ATGIMIMO G. 1, RAUDONDVARIO K., RAUDONDVARIO SEN., KAUNO R. SAV., REKONSTRAVIMO PROJEKTO PAVADINIMAS	
		Statinio numeris ir pavadinimas: 1-MOKSLO PASKIRTIES PASTATAS	
		Dokumento pavadinimas: SKLYPO PLANAS M 1:750	
		Laida: 0	
LT	Statytojas: KAUNO R. RAUDONDVARIO GIMNAZIJĄ	Dokumento žymuo: NEB-21-G1-PP-SP-1	
		Lapas: 1	Lapų: 1


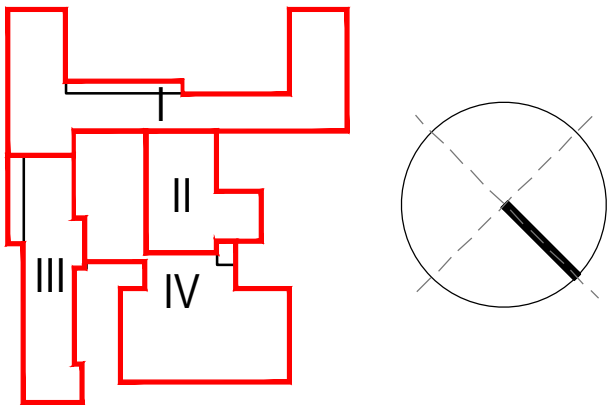


0	2021-07		PROJEKTIŅNAI PASĪSLĪJUMI			
Laiņa	Izdevuma data		Laiņa statuss, veiksmi pabeigti (ar tālruni)			
Asināto nr.	Projekta kods:		Projekta pasākums: RAUDONDVARIĢO ĢIMNAZIJOS MOKŠLO PASKIRTIES PASTĀTO (NR. 5236-8032-0016) ATĢIMMĢO G.1. RAUDONDVARIĢO K. RAUDONDVARIĢO SEN. KALINO R. SAV. REKONSTRUĢIMO PROJEKTIŅNAI PASĪSLĪJUMI			
	nebraur.com		Laiņa NEBRAUR p.1. 30.06.2016 M. Dabars g. 19.04.2000 nebraur@nebraur.com			
A1B11	PV. V. Tāmoliņš	2021-07	Stābno numurs p. pasākums: 1-MOKŠLO PASKIRTIES PASTĀTAS			
A1B11	PDV. V. Tāmoliņš	2021-07	Dokumento pasākums: 1. AUKŠTĢO PLANAS M.1200			
			Laiņa 0			
LT	Reaģējo: KALINO R. RAUDONDVARIĢO ĢIMNAZIJA		Dokumento šķērs: NEB-21-Ģ1-PP-Sa-2		Lapas 1	Ispū 1

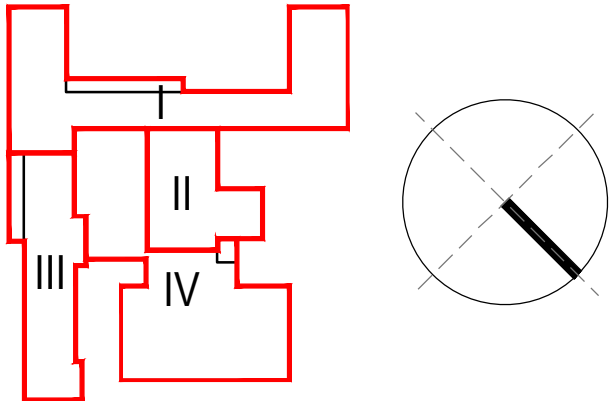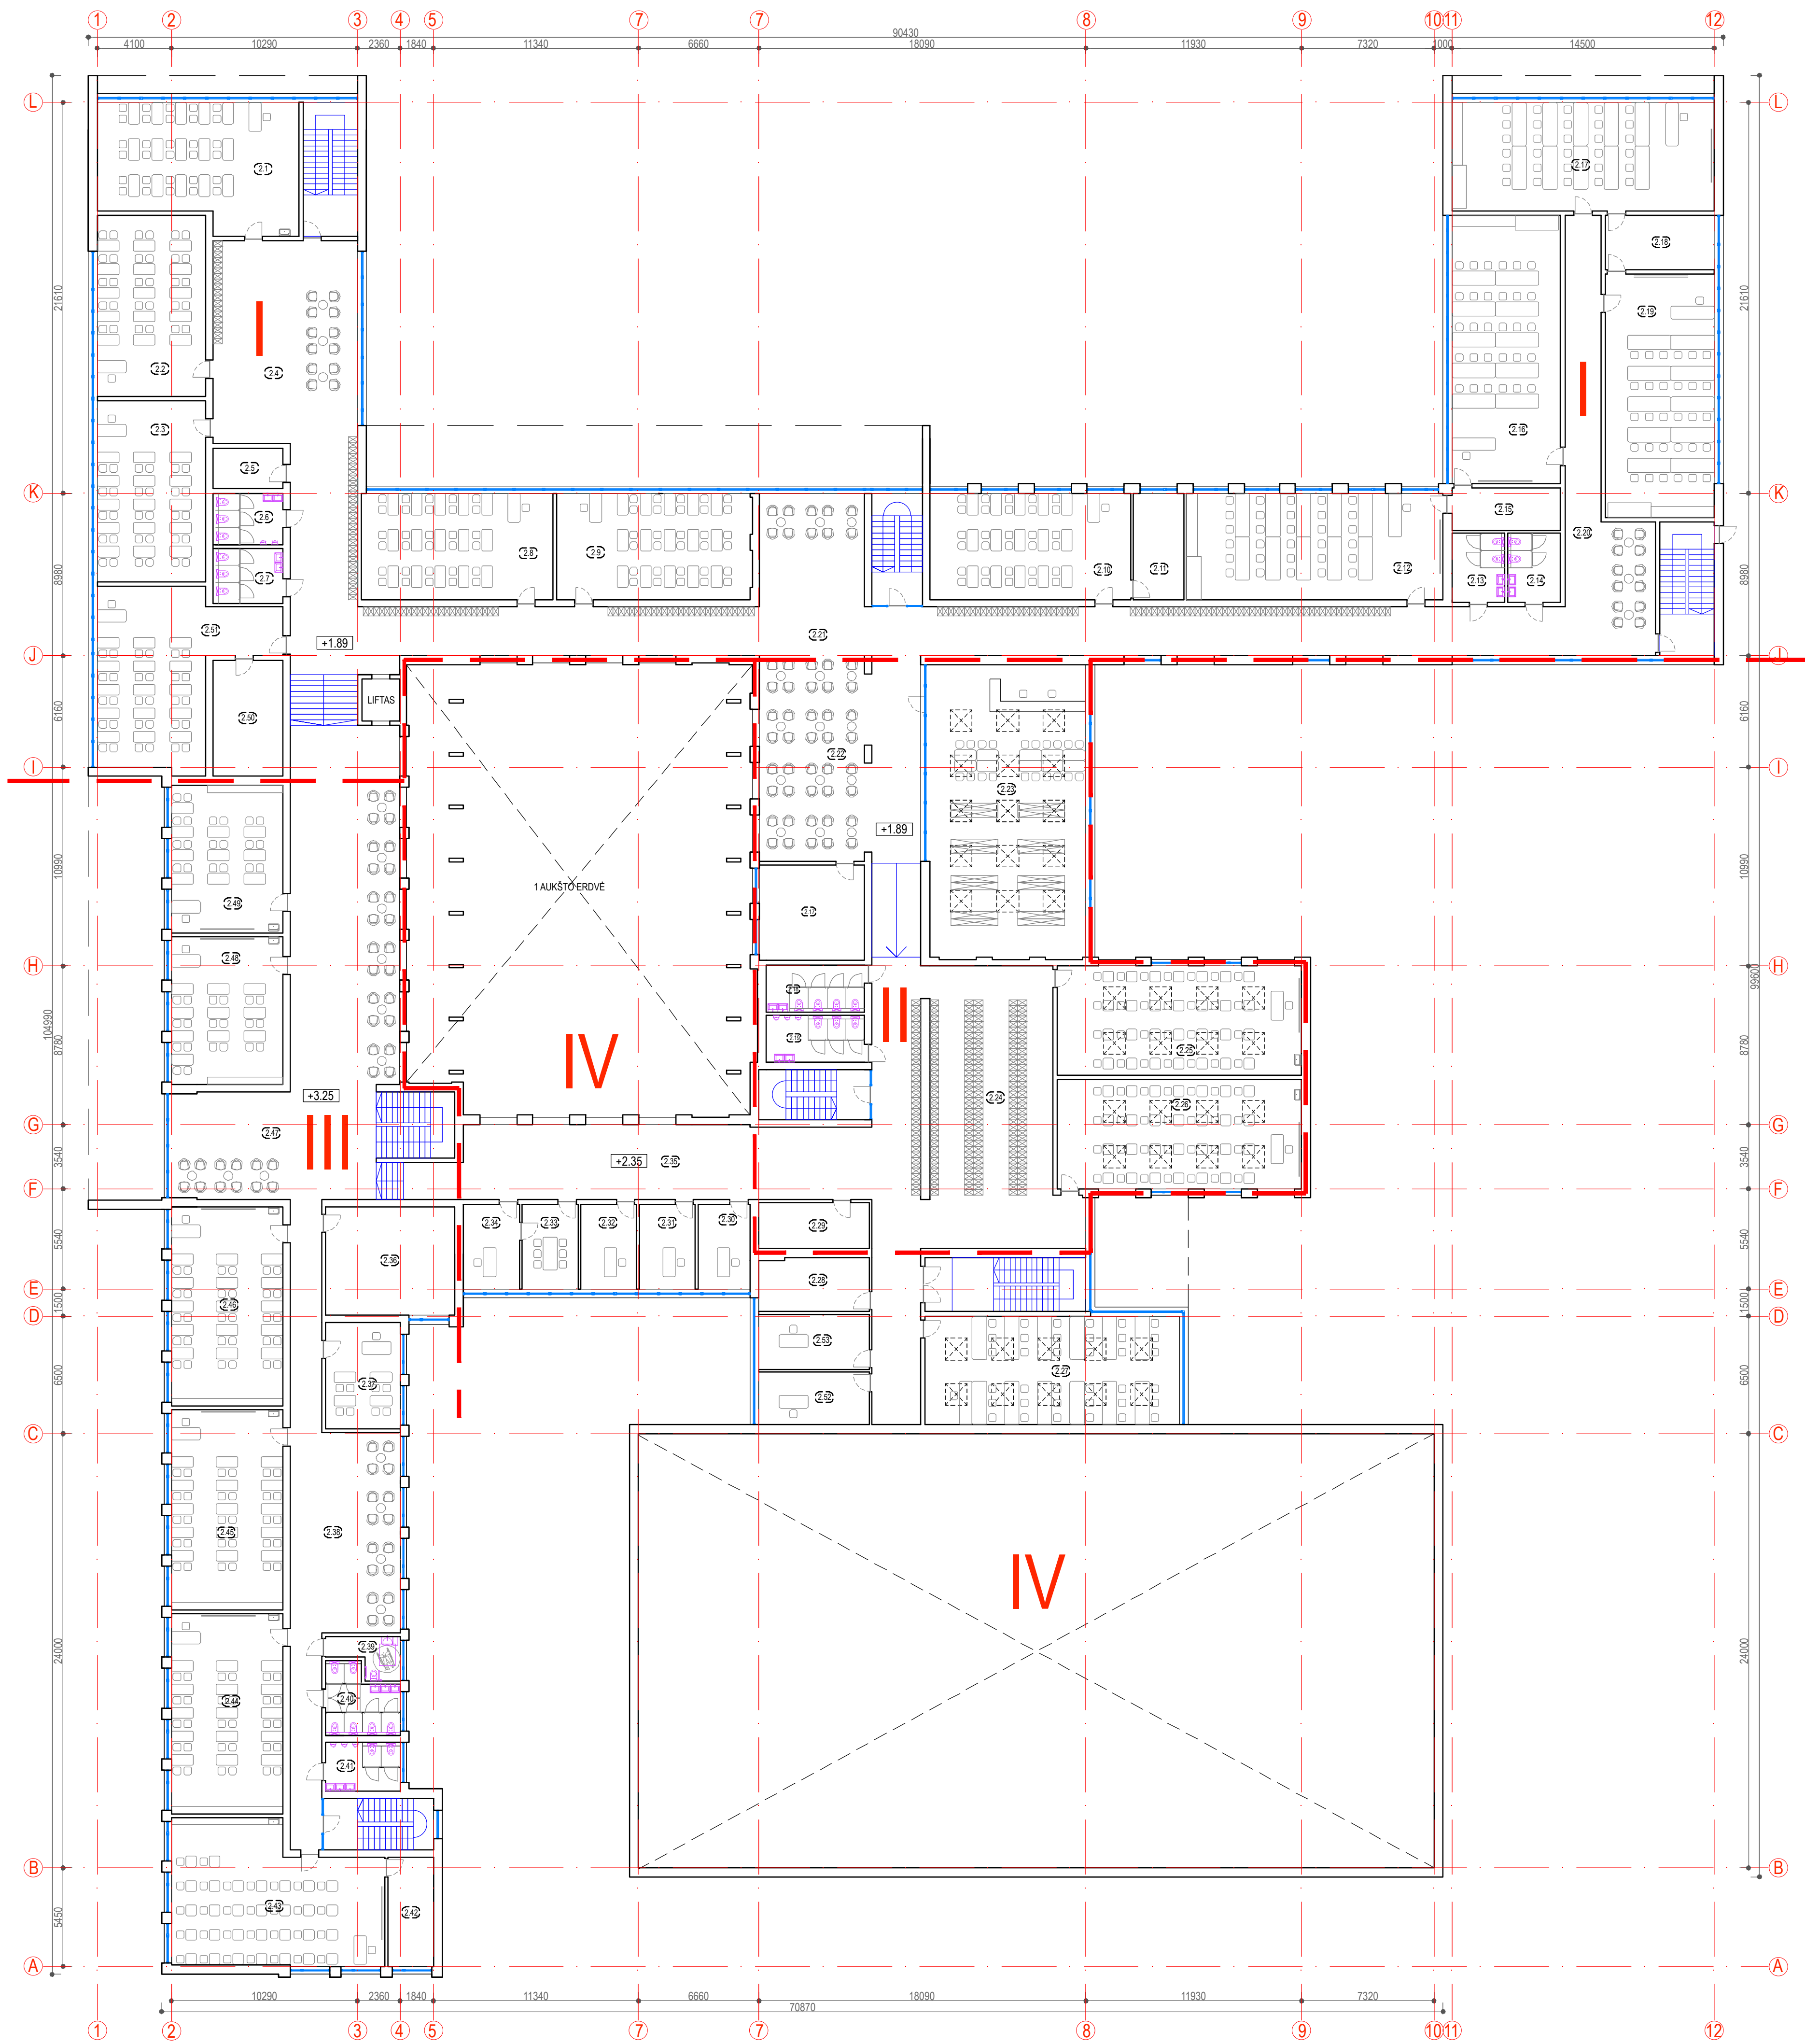

2 AUKŠTO PATALPŲ EKSPLIKACIJA		
Nr.	Pavadinimas	Plotas
2.1	MATEMATIKOS KLASĖ	70.4
2.2	MATEMATIKOS KLASĖ	60.0
2.3	MATEMATIKOS KLASĖ	60.0
2.4	KORIDORIUS	123.2
2.5	PAGALBINĖ PATALPA	8.7
2.6	VYRŲ WC	11.0
2.7	MOTERŲ WC	11.7
2.8	MATEMATIKOS KLASĖ	62.4
2.9	MATEMATIKOS KLASĖ	63.4
2.10	DAILĖ KLASĖ	65.4
2.11	PAGALBINĖ PATALPA	16.3
2.12	CHEMIJOS KLASĖ	63.4
2.13	VYRŲ WC	11.2
2.14	MOTERŲ WC	11.2
2.15	PAGALBINĖ PATALPA	14.1
2.16	CHEMIJOS KLASĖ	88.9
2.17	FIZIKOS KLASĖ	87.0
2.18	PAGALBINĖ PATALPA	18.0
2.19	FIZIKOS KLASĖ	80.6
2.20	KORIDORIUS	70.9
2.21	KORIDORIUS	233.2
2.22	KORIDORIUS	116.3
2.23	BIBLIOTEKA	142.6
2.24	RŪBINĖ	187.8
2.25	TECHNOLOGIJŲ KLASĖ	81.6
2.26	TECHNILOGIJŲ KLASĖ	81.6
2.27	TECHNOLOGIJŲ KLASĖ	84.3
2.28	PAGALBINĖ PATALPA	18.0
2.29	VALYTOJO PATALPA	15.5
2.30	ADMINISTRACIJOS KABINETAS	13.5
2.31	ADMINISTRACIJOS KABINETAS	14.5
2.32	ADMINISTRACIJOS KABINETAS	14.5
2.33	ADMINISTRACIJOS KABINETAS	14.5
2.34	ADMINISTRACIJOS KABINETAS	14.5
2.35	KORIDORIUS	99.6
2.36	MUZIEJUS	42.7
2.37	SPEC. PEDAGOGO KABINETAS	24.4
2.38	KORIDORIUS	110.9
2.39	ŽN WC	7.1
2.40	MOTERŲ WC	14.3
2.41	VYRŲ WC	12.0
2.42	PARUOŠIAMASIS KLASĖ	15.1
2.43	GEOGRAFIJOS KLASĖ	84.1
2.44	ISTORIJOS KLASĖ	68.3
2.45	ISTORIJOS KLASĖ	68.3
2.46	ISTORIJOS KLASĖ	67.8
2.47	KORIDORIUS	189.4
2.48	TIKYBOS KLASĖ	50.3
2.49	ETIKOS KLASĖ	50.3
2.50	PAGALBINĖ PATALPA	24.7
2.51	MUZIKOS KLASĖ	72.4
2.52	ADMINISTRACIJOS KABINETAS	17.7
2.53	ADMINISTRACIJOS KABINETAS	18.6
BENDRAS 2 AUKŠTO PLOTAS		3088.20
BENDRAS PASTATO PLOTAS		8666.9

0	2021-07	PROJEKTIŲ PASIŲLYMAI	
Laida	Užsakytojas	Laidos statusas, ketinimo pabrėžti (jei taikoma)	
Atestato nr.	Projektuotojas:	Projekto pavadinimas: RAUDONDVARIO GIMNAZIJOS MOKSLO PASKIRTIES PASTATO (NR. 5296-8032-0016) ATSIMIMO G. 1. RAUDONDVARIO SEN., KAUNO R. SAV., REKONSTRAVIMO PROJEKTIŲ PASIŲLYMAI	
A1811	PV. V. Tamoliūnas	2021-07	Statinio numeris ir pavadinimas:
A1811	PDV. V. Tamoliūnas	2021-07	1-MOKSLO PASKIRTIES PASTATAS
Dokumento pavadinimas:			Laida
2 AUKŠTO PLANAS M 1:200			0
Sąlygos:			Dokumento šaltinis:
LT KAUNO R. RAUDONDVARIO GIMNAZIJA			NEB-21-G1-PP-SA-3
			Lapas
			1
			Lapų
			1

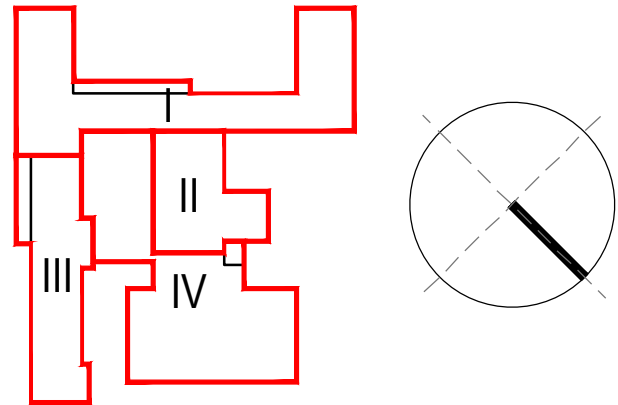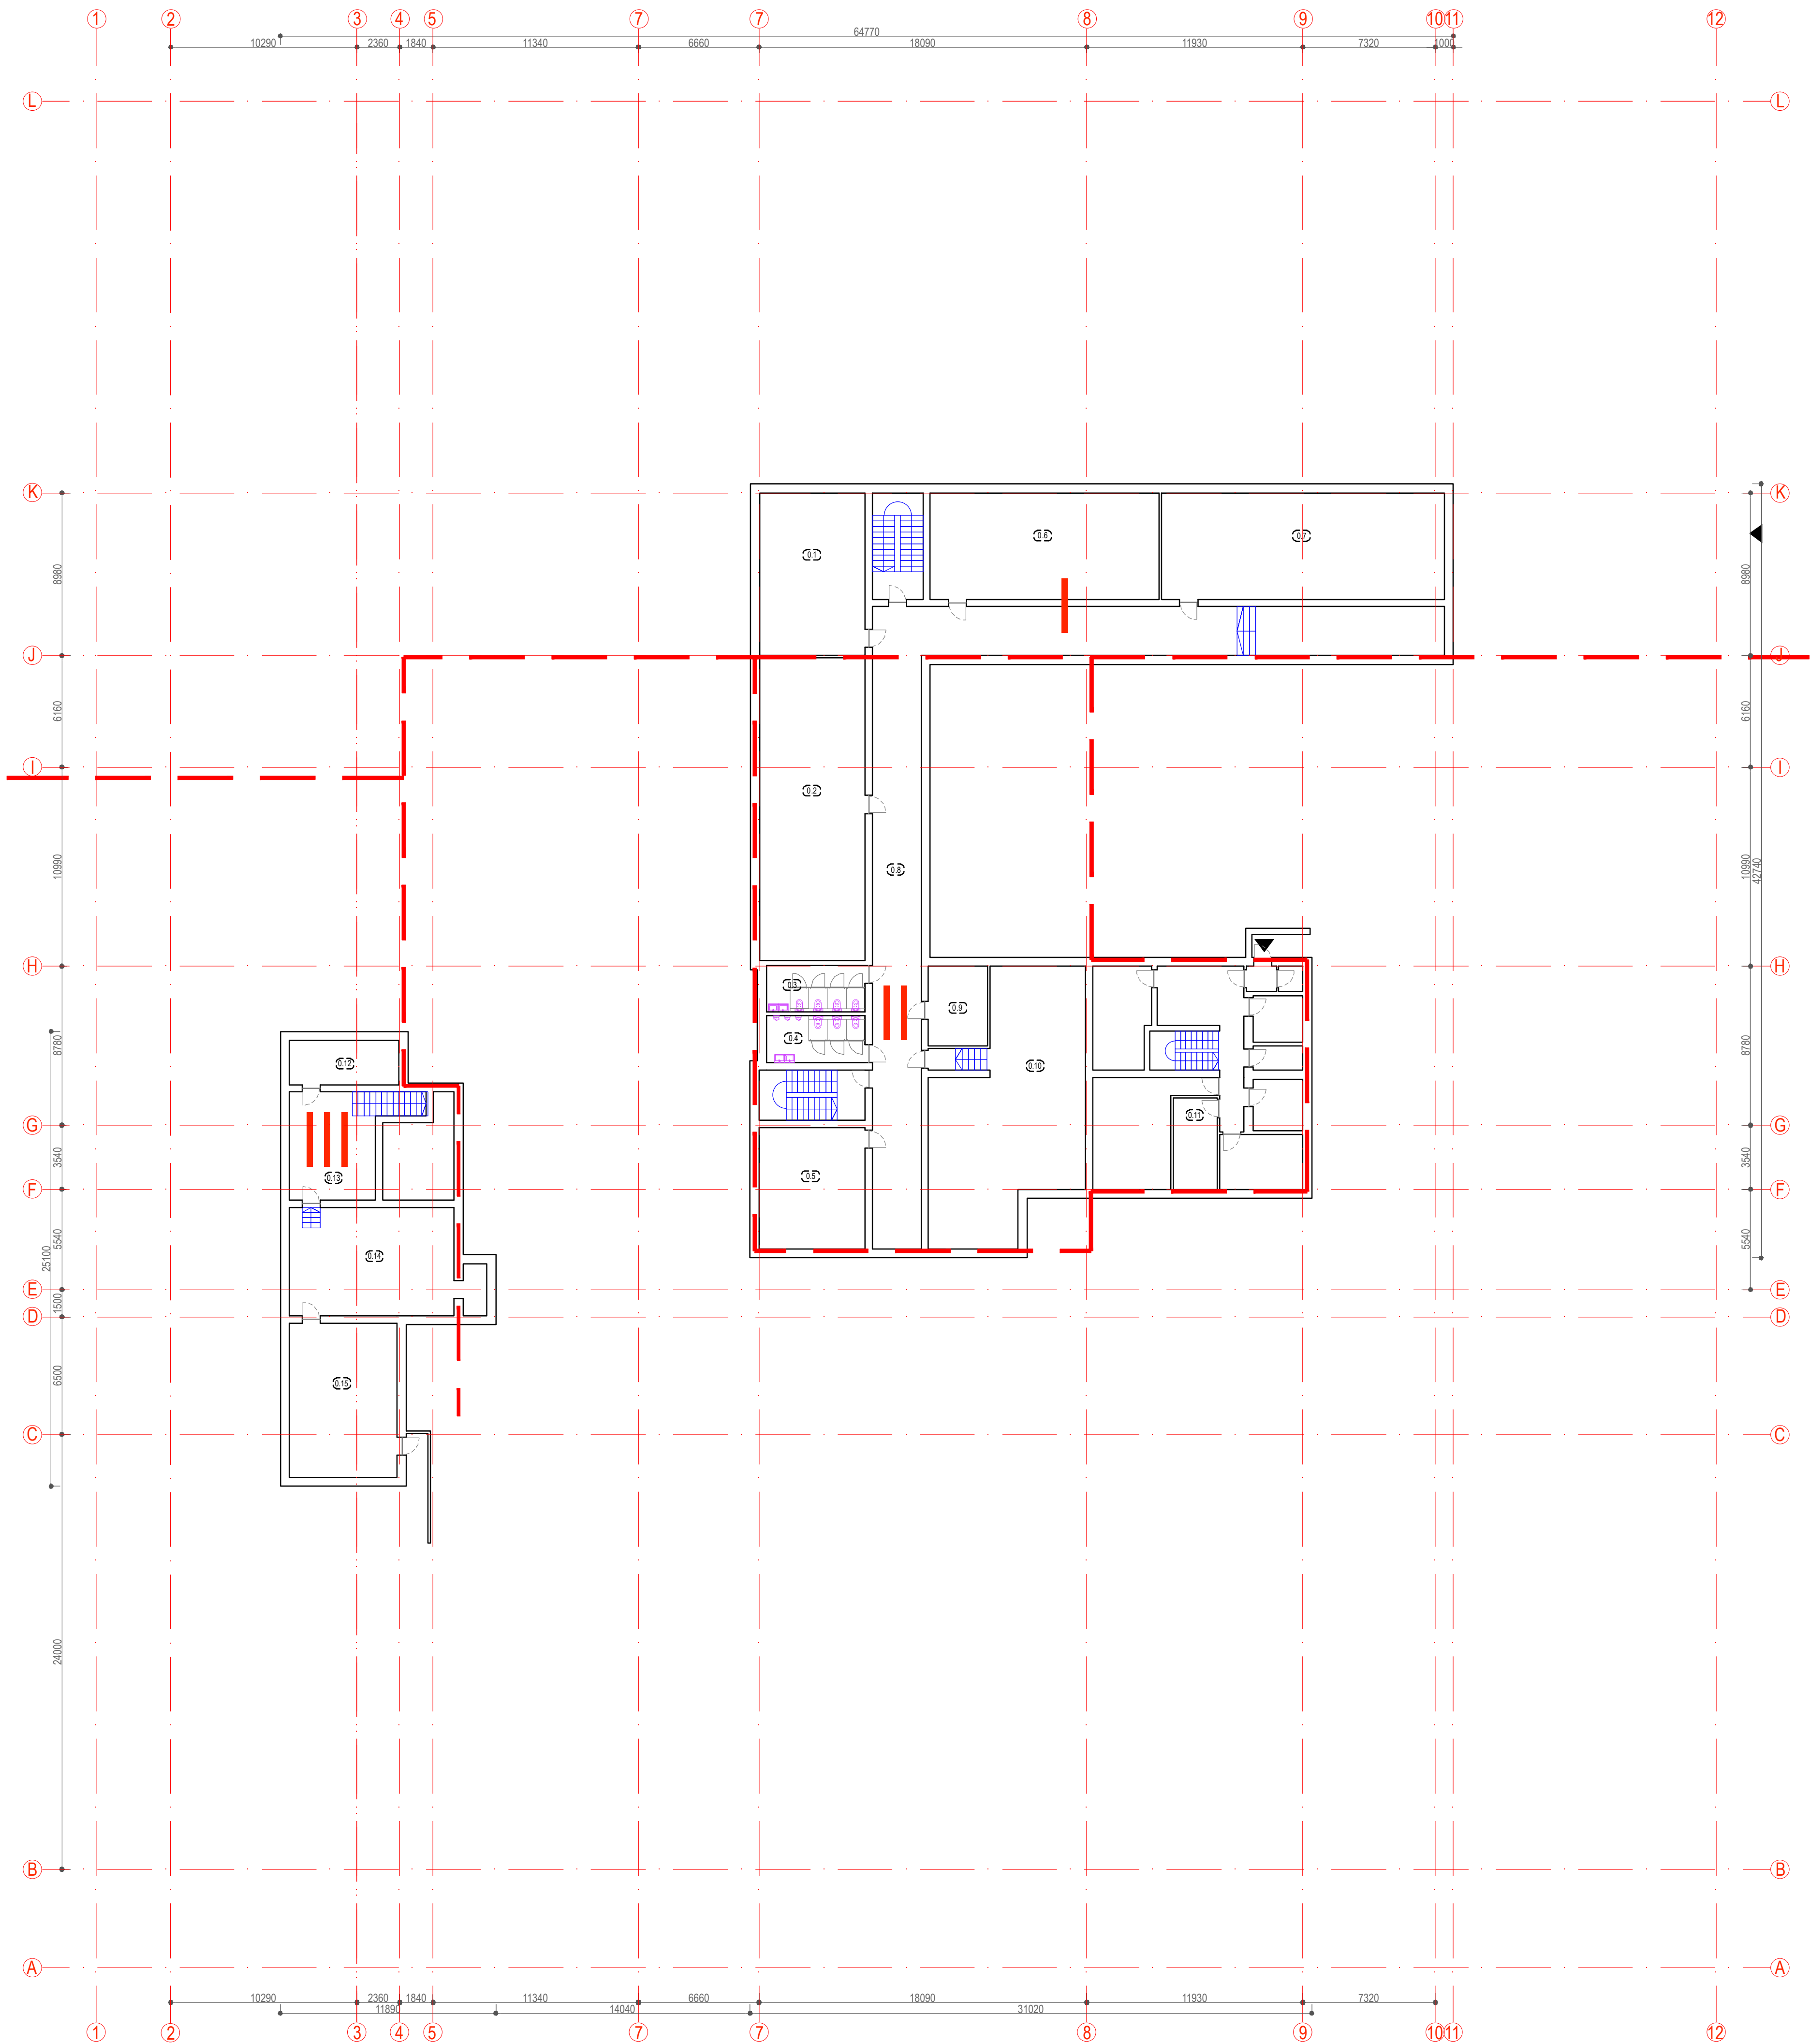

RŪSIO PATALPŲ EKSPLIKACIJA		
Nr.	Pavadinimas	Plotas
0.1	INŽINERINĖS PATALPOS	52.2
0.2	INŽINERINĖS PATALPOS	97.2
0.3	WC MOTERŲ	14.1
0.4	WC VYRŲ	14.1
0.5	INŽINERINĖS PATALPOS	39.3
0.6	UŽKLASINIO UGDYMO SALE	74.4
0.7	UŽKLASINIO UGDYMO SALE	91.8
0.8	KORIDORIUS	173.7
0.9	ELEKTROS PUNKTAS	14.5
0.10	INŽINERINĖS PATALPOS	103.8
0.11	VIRTUVĖS ZONA	119.7
0.12	INŽINERINĖS PATALPOS	14.8
0.13	INŽINERINĖS PATALPOS	26.7
0.14	INŽINERINĖS PATALPOS	57.5
0.15	INŽINERINĖS PATALPOS	50.6
BENDRAS RŪSIO PLOTAS		944.40
BENDRAS PASTATO PLOTAS		8666.9

0	2021-07	PROJEKTIŲ PASIŪLYMAI	
Laida	Išleidimo data	Laidos statusas, keitimo priežastis (jei taikoma)	
Atestato nr.	Projektuotojas:	Projekto pavadinimas: RAUDONDVARIO GIMNAZIJOS MOKSLO PASKIRTIES PASTATO (NR. 5296-8032-0016) ATGIMIMO G. 1, RAUDONDVARIO K., RAUDONDVARIO SEN., KAUNO R. SAV., REKONSTRAVIMO PROJEKTIŲ PASIŪLYMAI	
A1811	PV. V. Tamoliūnas	2021-07	Statinio numeris ir pavadinimas: 1-MOKSLO PASKIRTIES PASTATAS
A1811	PDV. V. Tamoliūnas	2021-07	Dokumento pavadinimas: RŪSIO PLANAS M 1:200
			Laida 0
LT	Stiprinamas: KAUNO R. RAUDONDVARIO GIMNAZIJA	Dokumento šaltinis: NEB-21-G1-PP-SA-1	Lapas 1



FASADO MEDŽIAGŲ SPECIFIKACIJA

- KLINKERIO PLYTA (MOLIO SPALVA)
- STRUKTŪRINIS TINKAS
- STIKLINĖ FASADO SISTEMA
- ALIUMINĖS FASADO LAMELĖS

0	2021-07	PROJEKTO PAVADINIMAS	
Laida	Uždavinio data	Laidos statusas, keitimo priežastis (jei taikoma)	
Atestato nr.	Projektuotojas:	Projekto pavadinimas:	
	nebrau.com	RAUDONDVARIO GIMNAZIJOS MOKSLO PASKIRTIES PASTATO (NR. 5296-8032-0016) ATGIMIMO G. 1. RAUDONDVARIO K. RAUDONDVARIO SEN., KAUNO R. SAV., REKONSTRAVIMO PROJEKTO PAVADINIMAS	
A1811	PV. V. Tamoliūnas	2021-07	Statinio numeris ir pavadinimas:
A1811	PDV. V. Tamoliūnas	2021-07	1-MOKSLO PASKIRTIES PASTATAS
			Dokumento pavadinimas:
			FASADAI M 1:200
			Laida
			0
LT	Sienų tipas:	Dokumento žymos:	Lapas
	KAUNO R. RAUDONDVARIO GIMNAZIJOS	NEB-21-G1-PPSA-4	1



0	2021-07		PROJEK TINIAI PASIŪLYMAI		
Laida	išleidimo data		Laidos statusas, keitimo priežastis (jei taikoma)		
Atestato nr.	Projektuotojas: UAB NEBRAU įm.k. 302644986 M. Daukšos g. 10-9, Kaunas hello@nebrau.com nebrau.com			Projekto pavadinimas: RAUDONDVARIO GIMNAZIJOS MOKSLO PASKIRTIES PASTATQNR. 5296-8032-0016) ATGIMIMO G. 1, RAUDONDVARIO K.,RAUDONDVARIO SEN.,KAUNO R. SAV., REKONSTRAVIMO PROJEK TINIAI PASIŪLYMAI	
A1811	PV.	V. Tamošiūnas		2021-07	Statinio numeris ir pavadinimas: 1-MOKSLO PASKIRTIES PASTATAS
A1811	PDV.	V. Tamošiūnas		2021-07	
					Dokumento pavadinimas: VIZUALIZACIJA
LT	Statytojas: KAUNO R. RAUDONDVARIO GIMNAZIJA			Dokumento žymuo: NEB-21-G1-PP-SA-5	Lapas 1
					Lapų 1




0	2021-07	PROJEKTINIAI PASIŪLYMAI			
Laida	Išleidimo data	Laidos statusas, keitimo priežastis (jei taikoma)			
Atestato nr.	Projektuotojas: UAB NEBRAU įm.k. 302644986 M. Daukšos g. 10-9, Kaunas hello@nebrau.com nebrau.cøm			Projekto pavadinimas: RAUDONDVARIO GIMNAZIJOS MOKSLO PASKIRTIES PASTATQNR. 5296-8032-0016) ATGIMIMO G. 1, RAUDONDVARIO K.,RAUDONDVARIO SEN.,KAUNO R. SAV., REKONSTRAVIMO PROJEKTINIAI PASIŪLYMAI	
A1811	PV.	V. Tamošiūnas		2021-07	Statinio numeris ir pavadinimas: 1-MOKSLO PASKIRTIES PASTATAS
A1811	PDV.	V. Tamošiūnas		2021-07	
					Dokumento pavadinimas: VIZUALIZACIJA
LT	Statytojas: KAUNO R. RAUDONDVARIO GIMNAZIJA			Dokumento žymuo: NEB-21-G1-PP-SA-5	
				Lapas	Lapų
				1	1




0	2021-07	PROJEKTINIAI PASIŪLYMAI			
Laida	Išleidimo data	Laidos statusas, keitimo priežastis (jei taikoma)			
Atestato nr.	Projektuotojas: UAB NEBRAU įm.k. 302644986 M. Daukšos g. 10-9, Kaunas hello@nebrau.com nebrau.cøm			Projekto pavadinimas: RAUDONDVARIO GIMNAZIJOS MOKSLO PASKIRTIES PASTATQNR. 5296-8032-0016) ATGIMIMO G. 1, RAUDONDVARIO K.,RAUDONDVARIO SEN.,KAUNO R. SAV., REKONSTRAVIMO PROJEKTINIAI PASIŪLYMAI	
A1811	PV.	V. Tamošiūnas		2021-07	Statinio numeris ir pavadinimas: 1-MOKSLO PASKIRTIES PASTATAS
A1811	PDV.	V. Tamošiūnas		2021-07	
					Dokumento pavadinimas: VIZUALIZACIJA
LT	Statytojas: KAUNO R. RAUDONDVARIO GIMNAZIJA			Dokumento žymuo: NEB-21-G1-PP-SA-5	Lapas 1
					Lapų 1

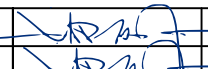

0	2021-07		PROJEKCTINIAI PASIŪLYMAI			
Laida	Išleidimo data		Laidos statusas, keitimo priežastis (jei taikoma)			
Atestato nr.	Projektuotojas:			Projekto pavadinimas:		
	UAB NEBRAU įm.k. 302644986 M. Daukšos g. 10-9, Kaunas hello@nebrau.com nebrau.com			RAUDONDVARIO GIMNAZIJOS MOKSLO PASKIRTIES PASTATQNR. 5296-8032-0016) ATGIMIMO G. 1, RAUDONDVARIO K.,RAUDONDVARIO SEN.,KAUNO R. SAV., REKONSTRAVIMO PROJEKCTINIAI PASIŪLYMAI		
A1811	PV.	V. Tamošiūnas		2021-07	Statinio numeris ir pavadinimas: 1-MOKSLO PASKIRTIES PASTATAS	
A1811	PDV.	V. Tamošiūnas		2021-07		
				Dokumento pavadinimas: VIZUALIZACIJA	Laida	
					0	
LT	Statytojas: KAUNO R. RAUDONDVARIO GIMNAZIJA			Dokumento žymuo: NEB-21-G1-PP-SA-5	Lapas	Lapų
					1	1



	0	2021-07	PROJEK TINIAI PASIŪLYMAI				
	Laida	Išleidimo data	Laidos statusas, keitimo priežastis (jei taikoma)				
	Atestato nr.	Projektuotojas:			Projekto pavadinimas:		
		UAB NEBRAU įm.k. 302644986 M. Daukšos g. 10-9, Kaunas hello@nebrau.com			RAUDONDVARIO GIMNAZIJOS MOKSLO PASKIRTIES PASTATQNR. 5296-8032-0016) ATGIMIMO G. 1, RAUDONDVARIO K.,RAUDONDVARIO SEN.,KAUNO R. SAV., REKONSTRAVIMO PROJEK TINIAI PASIŪLYMAI		
	A1811	PV.	V. Tamošiūnas		2021-07	Statinio numeris ir pavadinimas: 1-MOKSLO PASKIRTIES PASTATAS	
	A1811	PDV.	V. Tamošiūnas		2021-07		
						Dokumento pavadinimas: VIZUALIZACIJA	Laida
							0
LT	Statytojas: KAUNO R. RAUDONDVARIO GIMNAZIJA				Dokumento žymuo: NEB-21-G1-PP-SA-5	Lapas	Lapų
						1	1

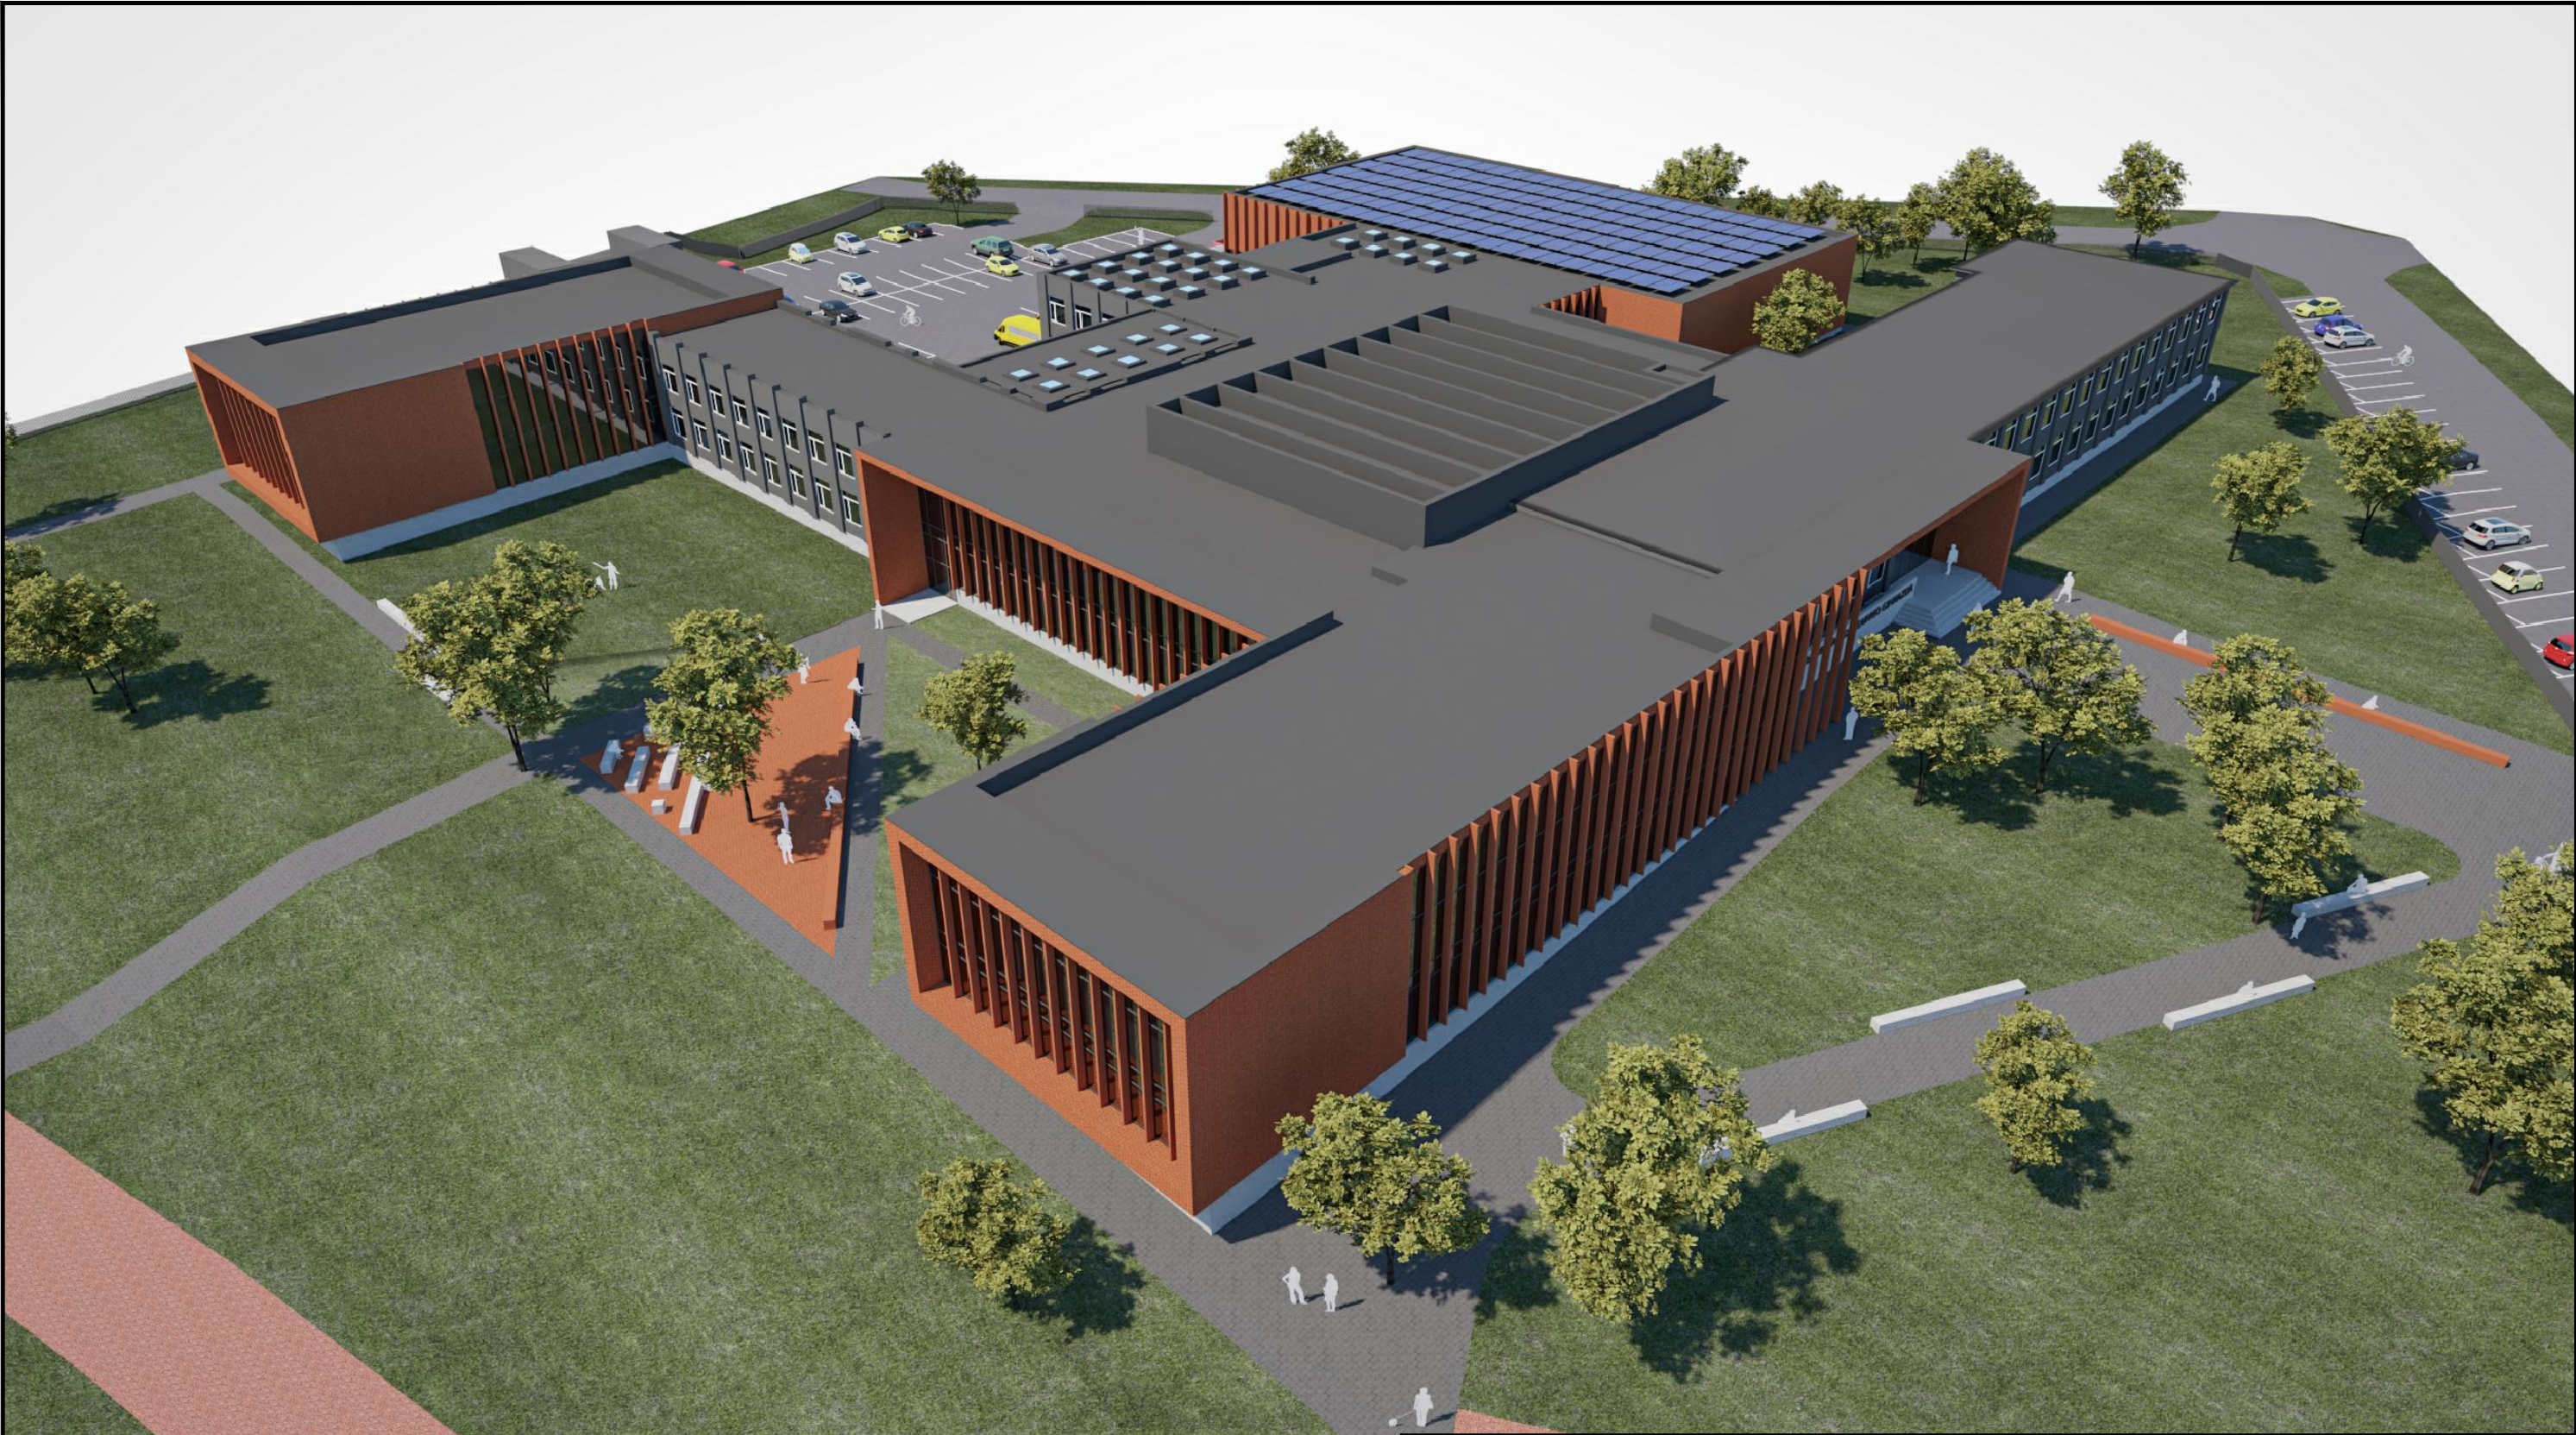

0	2021-07		PROJEKTINIAI PASIŪLYMAI		
Laida	Išleidimo data		Laidos statusas, keitimo priežastis (jei taikoma)		
Atestato nr.	Projektuotojas: UAB NEBRAU įm.k. 302644986 M. Daukšos g. 10-9, Kaunas hello@nebrau.com nebrau.com			Projekto pavadinimas: RAUDONDVARIO GIMNAZIJOS MOKSLO PASKIRTIES PASTATQNR. 5296-8032-0016) ATGIMIMO G. 1, RAUDONDVARIO K.,RAUDONDVARIO SEN.,KAUNO R. SAV., REKONSTRAVIMO PROJEKTINIAI PASIŪLYMAI	
A1811	PV.	V. Tamošiūnas		2021-07	Statinio numeris ir pavadinimas: 1-MOKSLO PASKIRTIES PASTATAS
A1811	PDV.	V. Tamošiūnas		2021-07	
					Dokumento pavadinimas: VIZUALIZACIJA
LT	Statytojas: KAUNO R. RAUDONDVARIO GIMNAZIJA			Dokumento žymuo: NEB-21-G1-PP-SA-5	Lapas 1
					Lapų 1




0	2021-07		PROJEKTINIAI PASIŪLYMAI		
Laida	Išleidimo data		Laidos statusas, keitimo priežastis (jei taikoma)		
Atestato nr.	Projektuotojas: UAB NEBRAU įm.k. 302644986 M. Daukšos g. 10-9, Kaunas hello@nebrau.com nebrau.com			Projekto pavadinimas: RAUDONDVARIO GIMNAZIJOS MOKSLO PASKIRTIES PASTATQNR. 5296-8032-0016) ATGIMIMO G. 1, RAUDONDVARIO K.,RAUDONDVARIO SEN.,KAUNO R. SAV., REKONSTRAVIMO PROJEKTINIAI PASIŪLYMAI	
A1811	PV.	V. Tamošiūnas		2021-07	Statinio numeris ir pavadinimas: 1-MOKSLO PASKIRTIES PASTATAS
A1811	PDV.	V. Tamošiūnas		2021-07	
					Dokumento pavadinimas: VIZUALIZACIJA
LT	Statytojas: KAUNO R. RAUDONDVARIO GIMNAZIJA			Dokumento žymuo: NEB-21-G1-PP-SA-5	Lapas 1
					Lapų 1




0	2021-07		PROJEKTINIAI PASIŪLYMAI			
Laida	Išleidimo data		Laidos statusas, keitimo priežastis (jei taikoma)			
Atestato nr.	Projektuotojas: UAB NEBRAU įm.k. 302644986 M. Daukšos g. 10-9, Kaunas hello@nebrau.com nebrau.com		Projekto pavadinimas: RAUDONDVARIO GIMNAZIJOS MOKSLO PASKIRTIES PASTATQNR. 5296-8032-0016) ATGIMIMO G. 1, RAUDONDVARIO K.,RAUDONDVARIO SEN.,KAUNO R. SAV., REKONSTRAVIMO PROJEKTINIAI PASIŪLYMAI			
A1811	PV.	V. Tamošiūnas	2021-07	Statinio numeris ir pavadinimas: 1-MOKSLO PASKIRTIES PASTATAS		
A1811	PDV.	V. Tamošiūnas	2021-07			
				Dokumento pavadinimas: VIZUALIZACIJA		
LT	Statytojas: KAUNO R. RAUDONDVARIO GIMNAZIJA			Dokumento žymuo: NEB-21-G1-PP-SA-5	Lapas 1	Lapų 1



0	2021-07		PROJEKTINIAI PASIŪLYMAI		
Laida	Išleidimo data		Laidos statusas, keitimo priežastis (jei taikoma)		
Atestato nr.	Projektuotojas: UAB NEBRAU įm.k. 302644986 M. Daukšos g. 10-9, Kaunas hello@nebrau.com nebrau.com		Projekto pavadinimas: RAUDONDVARIO GIMNAZIJOS MOKSLO PASKIRTIES PASTATQNR. 5296-8032-0016) ATGIMIMO G. 1, RAUDONDVARIO K.,RAUDONDVARIO SEN., KAUNO R. SAV., REKONSTRAVIMO PROJEKTINIAI PASIŪLYMAI		
A1811	PV.	V. Tamošiūnas	2021-07	Statinio numeris ir pavadinimas: 1-MOKSLO PASKIRTIES PASTATAS	
A1811	PDV.	V. Tamošiūnas	2021-07		
				Dokumento pavadinimas:	
				Laida	
				0	
				VIZUALIZACIJA	
LT	Statytojas: KAUNO R. RAUDONDVARIO GIMNAZIJA			Dokumento žymuo: NEB-21-G1-PP-SA-5	Lapas
					Lapų
					1
					1

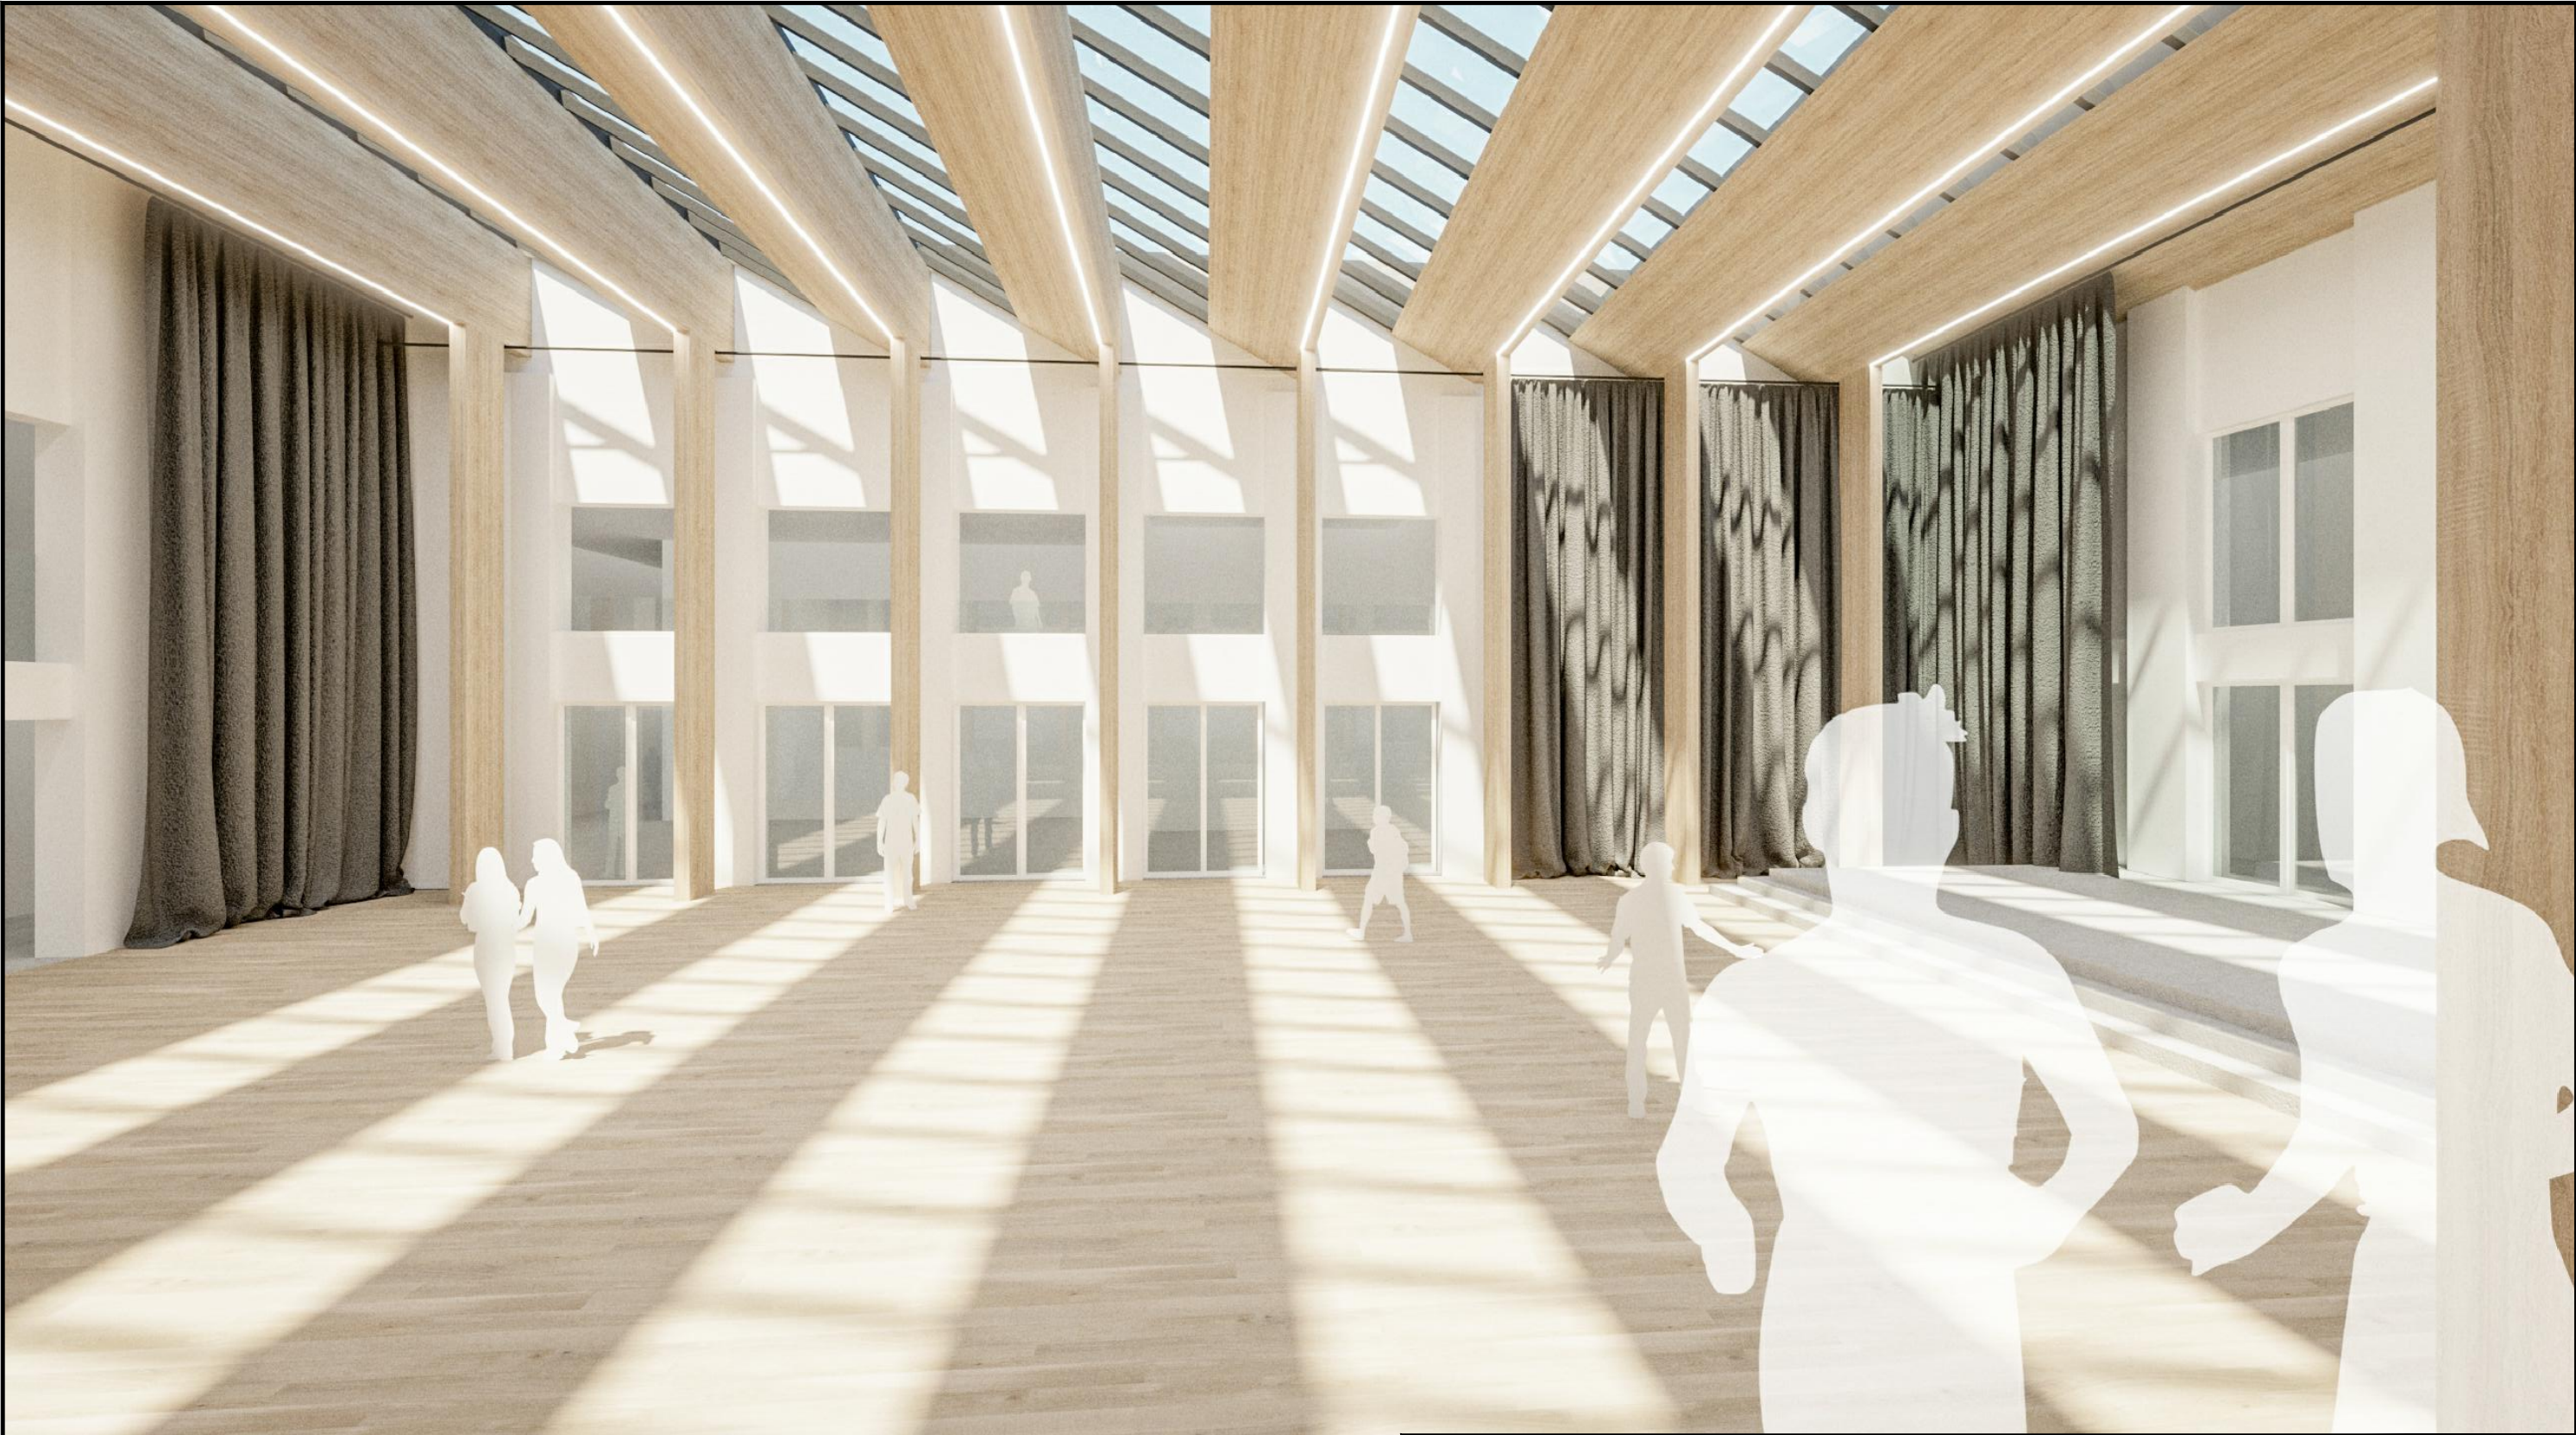

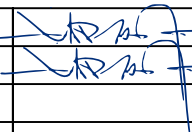0	2021-07		PROJEKTO PAVADINIMAS:			
Laida	Išleidimo data		Laidos statusas, keitimo priežastis (jei taikoma)			
Atestato nr.	Projektuotojas:			Projekto pavadinimas:		
	UAB NEBRAU įm.k. 302644986 M. Daukšos g. 10-9, Kaunas hello@nebrau.com nebrau.com			RAUDONDVARIO GIMNAZIJOS MOKSLO PASKIRTIES PASTATQNR. 5296-8032-0016) ATGIMIMO G. 1, RAUDONDVARIO K.,RAUDONDVARIO SEN., KAUNO R. SAV., REKONSTRAVIMO PROJEKSTINIAI PASIŪLYMAI		
A1811	PV.	V. Tamošiūnas		2021-07	Statinio numeris ir pavadinimas:	
A1811	PDV.	V. Tamošiūnas		2021-07	1-MOKSLO PASKIRTIES PASTATAS	
					Dokumento pavadinimas:	
					Laida	
					0	
					VIZUALIZACIJA	
LT	Statytojas:			Dokumento žymuo:		Lapas
	KAUNO R. RAUDONDVARIO GIMNAZIJA			NEB-21-G1-PP-SA-5		Lapų
					1	1