

STATYTOJAS: Kauno rajono savivaldybė
STATYTOJO ADRESAS: Savanorių pr. 371, LT-49500 Kaunas
UŽSAKOVAS: Kauno rajono savivaldybės administracija
UŽSAKOVO ADRESAS: Savanorių pr. 371, LT-49500 Kaunas

SUTARTIES PAVADINIMAS: Pirkimo sutartis Nr. CPO162574. Kauno rajono savivaldybės Ringaudų seniūnijos Ringaudų kaimo Taikos ir Beržų gatvės kapitalinio remonto (ruožas nuo Margirio g. iki Gėlių g.) techninio darbo projekto parengimas

STATINIO PROJEKTO PAVADINIMAS: Taikos g. ir Beržų g. kapitalinio remonto ir lietaus nuotekų tinklų statybos Ringaudų k., Ringaudų sen., Kauno r. sav. projektas

STATINIO PROJEKTO NUMERIS: UL-21-0023

STATINIO PROJEKTO ETAPAS: Statinio kapitalinio remonto techninis darbo projektas

STATINIO PAVADINIMAS: 01 Susisiekimo komunikacijos: gatvės (Taikos g. unik. Nr. 4400-1031-7278) (pagrindinis statinys)
02 Susisiekimo komunikacijos: gatvės (Beržų g. unik. Nr. 4400-1152-7666) (pagrindinis statinys)
03 Inžineriniai tinklai: nuotekų šalinimo tinklai (lietaus nuotekų tinklai)
04 Inžineriniai tinklai: elektros tinklai (gatvių apšvietimas)
05 Inžineriniai tinklai: ryšių (telekomunikacijų) tinklai

STATINIO KATEGORIJA: 01, 02, 03 Neypatingieji statiniai
04, 05 Nesudėtingieji statiniai, I grupė

STATINIO PROJEKTO DALIS: Projektiniai pasiūlymai

BYLOS ŽYMUO: PP

BYLOS LAIDOS ŽYMUO: 0

BYLOS IŠLEIDIMO DATA: 2021-08

Statytojas Tvirtinu

Projektuotojas ir pareigos	Kvalifikaciją patvirtinančio dok. Nr.	Vardas Pavardė
UAB „URBAN LINE“ DIREKTORIUS		Vitalijus Aleksandrovas
STATINIO PROJEKTO VADOVAS	25326	Vitalijus Aleksandrovas

STATINIO PROJEKTO DALIES BYLŲ SUDĖTIES ŽINIARAŠTIS

<i>Eil. Nr.</i>	<i>Bylos žymuo</i>	<i>Laida</i>	<i>Bylos pavadinimas</i>	<i>Pastabos</i>
1.	PP	0	Projektiniai pasiūlymai	

STATINIO PROJEKTO DALIES DOKUMENTŲ ŽINIARAŠTIS

TEKSTINIAI DOKUMENTAI

<i>Dokumento žymuo</i>	<i>Lapų sk.</i>	<i>Laida</i>	<i>Dokumento pavadinimas</i>	<i>Pastabos</i>	<i>Lapo Nr.</i>
-	1	0	Antraštinis lapas		1
UL-21-0023-XX-TDP-PP.PDŽ-01	1	0	Statinio projekto dalies bylų ir dokumentų sudėties žiniaraštis		2
UL-21-0023-XX-TDP-PP.AR-01	3	0	Aiškinamasis raštas		3-5

PRIDEDAMIEJI DOKUMENTAI

<i>Dokumento žymuo</i>	<i>Lapų sk.</i>	<i>Laida</i>	<i>Dokumento pavadinimas</i>	<i>Pastabos</i>	<i>Lapo Nr.</i>
-	1	-	Priedamųjų dokumentų antraštinis lapas		6
-	2	-	Projektavimo pasiūlymo rengimo užduotis		7-8
-	3	-	Nekilnojamojo turto registro centrinio duomenų banko išrašai		9-11
-	2	-	Įmonės bei specialistų, rengusių PP, atestatų kopijos		12-13
-	1	-	Projekto atsakingų darbuotojų paskyrimo dokumentas		14

GRAFINIAI DOKUMENTAI

<i>Dokumento žymuo</i>	<i>Lapų sk.</i>	<i>Laida</i>	<i>Dokumento pavadinimas</i>	<i>Pastabos</i>	<i>Lapo Nr.</i>
UL-21-0023-01.02-TDP-PP.B-01	2	0	Projektiniai pasiūlymai, M 1:500		15-16
UL-21-0023-01.02-TDP-PP.B-02	2	0	Suvestinis inžinerinių tinklų planas, M 1:500		17-18
UL-21-0023-01.02-TDP-PP.B-03	1	0	Dangos konstrukcijos skersinis profilis, M 1:50		19

0	2021-08	Statybos leidimui, konkursui ir statybai			
<i>Laida</i>	<i>Išleidimo data</i>	<i>Laidos statusas. Keitimo priežastis (jei taikoma)</i>			
<i>Kval. patv. dok. Nr.</i>	III URBANLINE Liepkalnio g. 85, LT-02120 Vilnius; Tel. Nr.: 8 699 19380; Įmonės kodas: 300149157		<i>Statinio projekto pavadinimas</i>		
			TAIKOS G. IR BERŽŲ G. KAPITALINIO REMONTO IR LIETAUS NUOTEKŲ TINKLŲ STATYBOS RINGAUDŲ K., RINGAUDŲ SEN., KAUNO R. SAV. PROJEKTAS		
25326	SPV V. Aleksandrovas		<i>Statinio numeris ir pavadinimas</i>		
			-		
			<i>Dokumento pavadinimas:</i>		<i>Laida</i>
			STATINIO PROJEKTO DALIES BYLŲ IR DOKUMENTŲ SUDĖTIES ŽINIARAŠTIS		0
LT	<i>Statytojas ir (arba) Užsakovas</i>		<i>Dokumento žymuo</i>		
			UL-21-0023-XX-TDP-PP.PDŽ-01		
			<i>Lapas</i>	<i>Lapų</i>	
			1	1	

PROJEKTINIŲ PASIŪLYMŲ AIŠKINAMASIS RAŠTAS

IVADAS

Projektiniai pasiūlymai (toliau – PP) parengti remiantis Kauno rajono savivaldybės administracijos (toliau – Užsakovas) parengta Projektinių pasiūlymų rengimo užduotimi, Kauno rajono savivaldybės bendrojo planu.

Projekto pavadinimas – Taikos g. ir Beržų g. kapitalinio remonto ir lietaus nuotekų tinklų statybos Ringaudų k., Ringaudų sen., Kauno r. sav. projektas;

Statybos rūšis – Statinio kapitalinis remontas; Statinio nauja statyba.

Statinio kategorija – 01, 02, 03 Neypatingieji statiniai; 04, 05, 06 Nesudėtingieji statiniai, I grupė


Statinio naudojimo paskirtis – 01 Susisiekimo komunikacijos: gatvės (Taikos g. unik. Nr. 4400-1031-7278) (pagrindinis statinys); 02 Susisiekimo komunikacijos: gatvės (Beržų g. unik. Nr. 4400-1152-7666) (pagrindinis statinys); 03 Inžineriniai tinklai: nuotekų šalinimo tinklai (lietaus nuotekų tinklai); 04 Inžineriniai tinklai: elektros tinklai (gatvių apšvietimas); 05 Inžineriniai tinklai: elektros tinklai (AB „ESO“); 06 Inžineriniai tinklai: ryšių (telekomunikacijų) tinklai.

ESAMA SITUACIJA

Ringaudai – kaimas Kauno rajono savivaldybėje, išsidėstęs į vakarus nuo Kauno miesto, prie valstybinės reikšmės krašto kelio Nr. 140 Kaunas–Zapyškis–Šakiai.

Šiame projekte nagrinėjamos Taikos g. ir Beržų g. Nagrinėjama visa Taikos gatvė, Beržų g. nagrinėjama atkarpa nuo sankryžos su Marginio g. iki sankryžos su Taikos g. Aplink nagrinėjamas gatves yra išsidėstę gyvenamosios paskirties mažaukščiai pastatai.

Situacijos schema pateikta 1 pav. Esama situacija nagrinėjamoje gatvių atkarpose pateikta 2-4 pav.

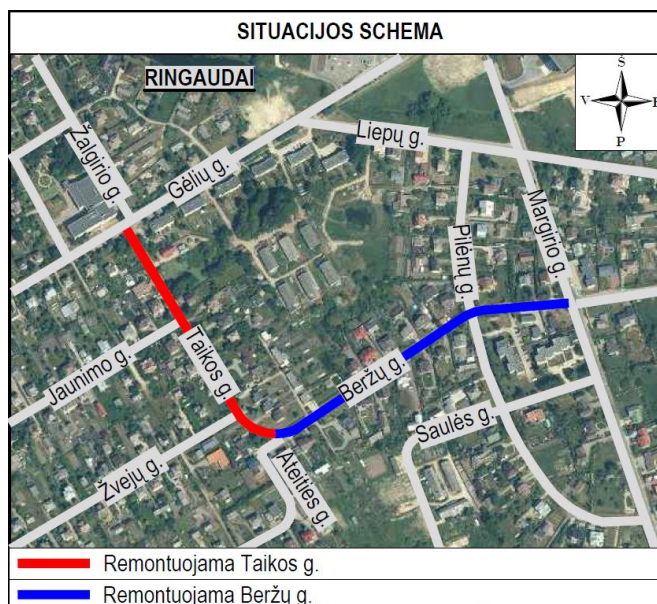

1. pav. Situacijos schema

0	2021-08	Statybos leidimui, konkursui ir statybai		
Laida	Išleidimo data	Laidos statusas. Keitimo priežastis (jei taikoma)		
Kval. patv. dok. Nr.	III URBANLINE Liepkalnio g. 85, LT-02120 Vilnius; Tel. Nr.: 8 699 19380; Įmonės kodas: 300149157		Statinio projekto pavadinimas TAIKOS G. IR BERŽŲ G. KAPITALINIO REMONTO IR LIETAUS NUOTEKŲ TINKLŲ STATYBOS RINGAUDŲ K., RINGAUDŲ SEN., KAUNO R. SAV. PROJEKTAS	
			Statinio numeris ir pavadinimas -	
25326	SPV	V. Aleksandrovas		
LT	Statytojas ir (arba) Užsakovas KAUNO RAJONO SAVIVALDYBĖ		Dokumento pavadinimas: AIŠKINAMASIS RAŠTAS	Laida 0
			Dokumento žymuo UL-21-0023-XX-TDP-PP.AR-01	Lapas 1
				Lapų 3



2. pav. Esama situacija Beržų g.



3. pav. Esama situacija Taikos g.

PROJEKTINIAI PASIŪLYMAI

Visi projektiniai pasiūlymai atitinka teritorijų planavimo, aplinkosaugos, kraštovaizdžio įstatymų, kitų teisės aktų projekto rengimo dokumentus, normatyvinių statinio saugos ir paskirties dokumentus, normatyvinių statybos techninių dokumentų reikalavimus.

Taikos gatvė

Remontuojama Taikos gatvė atitinka Ds kategorijai keliamus reikalavimus. Eismo juostų skaičius – 2, eismo juostos plotis – 3,0 m, važiuojamosios dalies plotis – 6,0 m. Projektuojama danga – asfaltas.

Beržų gatvė

Remontuojama Beržų gatvė atitinka Ds kategorijai keliamus reikalavimus. Eismo juostų skaičius – 2, eismo juostos plotis – 3,0 m, važiuojamosios dalies plotis – 6,0 m. Projektuojama danga – asfaltas.

Taikos g., Beržų g. ir Ateities g. sankryža

Vietoje trišalės Taikos g., Beržų g. ir Ateities g. sankryžos projektuojama labai maža žiedinė sankryža. Išorinis žiedo skersmuo – 15,0 m, vidinis – 5,0 m. Projektuojama danga – asfaltas ir granitas.

Šaligatviai

Nagrinėjamosiose gatvėse, iš abiejų gatvės pusių, numatoma įrengti 1,5 m pločio šaligatvius. Numatoma danga – pilkos spalvos betoninės trinkelės.

Gatvės važiuojamosios dalies bei šaligatvių susikirtimai projektuojami viename lygyje, be peraukštėjimų. Ties šaligatvių pabaiga įrengiamos nuožulnios plokštumos su įspėjamaisiais paviršiais akliesiems ir silpnaregiams iš geltonos spalvos trinkelėlių dangos.

Skersiniai ir išilginiai profiliai

Gatvių ir šaligatvių dangų skersiniai ir išilginiai nuolydžiai projektuojami prisilaikant leistinų ir maksimaliai prisitaikant prie esamo žemės paviršiaus nuolydžio.

Taikos g. ir Beržų g. važiuojamosios dalies skersinis nuolydis – dvišlaitis, 2,5 %. Šaligatvių skersinis nuolydis – vienšlaitis 2,0 %, žemėjantis iš dešinės į kairę.

Priimti projektiniai sprendiniai parinkti, remiantis STR 2.03.01:2019 „Statinių prieinamumas“.

Paviršinio vandens nuvedimas

Paviršinis vanduo nuo projektuojamų nuvedamas į projektuojamus lietaus nuotekų tinklus.

Apšvietimas

Projektu numatoma įrengti apšvietimą su LED tipo šviestuvais.

Inžineriniai tinklai

Projektu numatomas lietaus vandens tinklų surinkimo įrengimas, apšvietimo įrengimas, elektroninių ryšių tinklų sutvarkymas, elektros kabelių apsaugojimas.

Žymuo:	Lapas	Lapų	Laida
	2	3	0

UL-21-0023-XX-TDP-PP.AR-01

Apželdinimas

Teritorija tvarkoma, vadovaujantis aplinkosauginiais reikalavimais želdinių šalinimui. Vadovaujantis LR želdynų įstatymu ir LR Vyriausybės nutarimu „Dėl kriterijų, pagal kuriuos medžiai ir krūmai augantys ne miškų ūkio paskirties žemėje, priskiriami saugotiniams, sąrašo patvirtinimo ir medžių ir krūmų priskyrimo saugotiniams“ želdiniai, kurie auga miestų bendro naudojimo teritorijose yra laikomi saugotiniais.

Darbų metų numatoma pašalinti želdinius, trukdančius darbams ir augančius darbų vykdymo ribose. Statybos darbų metu kertami 6 vnt. medžių.

Laisvus vejos plotus numatoma apželdinti medžiais ir krūmais.

Visoje statybų teritorijoje po pagrindinių statybos darbų numatoma sutvarkyti darbų zoną.

Žymuo: UL-21-0023-XX-TDP-PP.AR-01	Lapas	Lapų	Laida
	3	3	0

PROJEKTINIŲ PASIŪLYMŲ PRIEDAI

TVIRTINU:

Kauno rajono savivaldybės
administracijos direktorius
Sarmantas Čukovičius

PROJEKTINIŲ PASIŪLYMŲ RENGIMO UŽDUOTIS

I. BENDRA INFORMACIJA

1. **Statytojas:** Kauno rajono savivaldybė, įstaigos kodas 188756386, Savanorių pr. 371, LT-49500 Kaunas;
2. **Projekto pavadinimas:** Taikos g. ir Beržų g. kapitalinio remonto ir lietaus nuotekų tinklų statybos Ringaudų k., Ringaudų sen., Kauno r. sav. projektas;
3. **Projekto adresas:** Taikos g. ir Beržų g., Ringaudų k., Ringaudų sen., Kauno r. sav.;
4. **Statinio paskirtis ir jo paskirties pagrindiniai rodikliai:** Susisiekimo komunikacijos: gatvės (pagrindiniai statiniai); Inžineriniai tinklai: nuotekų šalinimo tinklai (lietaus nuotekų tinklai), elektros tinklai (gatvės apšvietimas), elektros tinklai (ESO, AB), ryšių (telekomunikacijų) tinklai.
5. **Statybos rūšis:** Statinio kapitalinis remontas (pagrindiniai statiniai); Naujo statinio statyba;
6. **Statinio kategorija:** Neypatingieji statiniai (pagrindiniai statiniai); Neypatingasis statinys; Nesudėtingieji statiniai, I grupė;
7. **Statinio projekto rengimo etapas:** Projektiniai pasiūlymai;
8. **Projektinių pasiūlymų paskirtis:** Informuoti visuomenę (STR 1.04.04:2017 „Statinio projektavimas, projekto ekspertizė“ 60 punktas);
9. **Projektinių pasiūlymų sudėtis:** Projektinius pasiūlymus parengti vadovaujantis STR 1.04.04:2017 „Statinio projektavimas, projekto ekspertizė“ 13 priedu;
10. **Statinių grupės sudėtis:**
 - Taikos gatvė: Susisiekimo komunikacijos: gatvės;
 - Beržų gatvė: Susisiekimo komunikacijos: gatvės;
 - Lietaus nuotekų tinklai: Inžineriniai tinklai: nuotekų šalinimo tinklai;
 - Gatvės apšvietimas: Inžineriniai tinklai: elektros tinklai;
 - AB „ESO“: Inžineriniai tinklai: elektros tinklai;
 - Inžineriniai tinklai: ryšių (telekomunikacijų) tinklai.
11. **Funkciniai (paskirties) ir naudojimo (eksplotaciniai) reikalavimai statiniui (statinių grupei):**
 - 11.1. Esami statinių duomenys:
 - Taikos gatvė:
 - o Gatvės kategorija – Ds;
 - o Gatvės atkarpos pradžia – sankryža su Gėlių g.;
 - o Gatvės pabaiga – sankryža su Beržų g.;
 - o Gatvės atkarpos ilgis – apie 0,289 km;
 - o Važiuojamoji dalis – asfalto danga, plotis – apie 6,0 m;
 - o Šaligatviai – nėra;
 - Beržų gatvė:
 - o Gatvės kategorija – Ds;
 - o Gatvės atkarpos pradžia – sankryža su Margirio g.

Kopija tikra

Projekto vadovas
Vitalijus Aleksandrovas
Atestato Nr. 25326



- Gatvės pabaiga – sankryža su Taikos g.;
 - Gatvės atkarpos ilgis – apie 1,240 km;
 - Važiuojamoji dalis – asfalto danga, plotis – apie 6,0 m;
 - Šaligatviai – nėra;
 - Teritorija (gatvės trasa):
 - Inžineriniai tinklai – į statybos darbų zonos ribas patenka vandentiekio, buitinių nuotekų, drenažo, dujų tinklai, ryšių, žemos ir aukštos įtampos elektros linijos;
 - Apšvietimas – yra.
- 11.2. Projektuojamų statinių duomenys:
- Numatyti Taikos gatvės atkarpos tarp Gėlių gatvės ir Beržų g. bei Beržų g. tarp Margirio g. ir Taikos g. remontą, numatant važiuojamąją dalį iš asfalto dangos. Projektuojamų gatvių kategorija – Ds. Gatvių važiuojamosios dalies plotis – 6,0 m;
 - Numatyti šaligatvio įrengimą iš betoninių trinkelų dangos iš abiejų gatvės pusių. Šaligatvio plotis – 1,5 m;
 - Numatyti nuovažų į aplinkines teritorijas įrengimą;
 - Numatyti projektinių sprendinių pritaikymą žmonių su negalia reikmėms;
 - Numatyti betoninių gatvės ir vejos bordiūrų įrengimą;
 - Numatyti būtinas eismo saugumo ir reguliavimo inžinerines priemones;
 - Numatyti paviršinio vandens nuvedimą nuo projektuojamų dangų įrengiant lietaus vandens surinkimo tinklus;
 - Numatyti požeminių inžinerinių tinklų šulinių ir perdangų sutvarkymą, pakėlimą į projektinį aukštį;
 - Numatyti gatvės apšvietimo įrengimą;
 - Esant poreikiui, numatyti į darbų vykdymo zoną patenkančių želdinių šalinimą;
 - Esant poreikiui, numatyti į darbų vykdymo zoną patenkančių inžinerinių tinklų sutvarkymą (apsaugojimą ar perkėlimą);
 - Numatyti darbų vykdymo zonos sutvarkymą pagal privalomų normatyvinių dokumentų reikalavimus.

12. Statinio (statinių grupės) projektavimo eiliškumas:

1. Statybinių inžinerinių tyrinėjimų atlikimas;
2. Statinio statybos projektinių pasiūlymų parengimas;
3. Visuomenės informavimas apie numatomą statinių projektavimą;
4. Statinio statybos projekto parengimas;
5. Statinio statybos projekto taisymas pagal statinio projekto bendrosios ekspertizės išvadas;
6. Statinio statybos projekto derinimas su prisijungimo ir technines sąlygas išdavusiomis ir kitomis suinteresuotomis institucijomis;
7. Statinio statybą leidžiančio dokumento gavimas.

13. Nurodymai statinio projekto dokumentų komplektavimui, įforminimui; dokumentų komplektų skaičius, tame tarpe kompiuterinėje laikmenoje ir t.t.: statinio statybos projektinius pasiūlymus parengti 3 (trim) egzemplioriais: 2 (dvi) kopijos popierine forma ir 1 (viena) kopija skaitmenine forma (kompaktiniame diske ar universaliame skaitmeniniame (optiniame) diske) (tekstinius dokumentus ir brėžinius *jpeg* arba *pdf* formatu). Kiekvienas atskiras dokumentas, pateikiamas skaitmenine forma, turi turėti konkretų, dokumento paskirtį ir esmę atitinkantį pavadinimą. Projektinių pasiūlymų pateikimas skaitmenine forma turi būti suderintas su Statytoju.

Statytojas

Vardas, pavardė

Parašas

Data

Projekto vadovas

Vardas, pavardė

Parašas

Data

Kopija tikra

Projekto vadovas
Vitalijus Aleksandrovas
Atestato Nr. 25326



NEKILNOJAMOJO TURTO REGISTRO DUOMENŲ BAZĖS IŠRAŠAS

2021-06-28 13:48:14

1. Nekilnojamojo turto registre įregistruotas turtas:

Registro Nr.: **44/780073**
Registro tipas: **Statiniai**
Sudarymo data: **2007-07-04**

Kauno r. sav., Ringaudų sen., Ringaudų k., Beržų g.

2. Nekilnojamieji daiktai:

2.1.

Kelias (gatvė) - Gatvė

Kauno r. sav., Ringaudų sen., Ringaudų k., Beržų g.

Unikalus daikto numeris: **4400-1152-7666**Daikto pagrindinė naudojimo paskirtis: **Kelių (gatvių)**Ilgis: **1.24 km**Danga: **Asfaltbetonis**Eismo juostų skaičius: **Dvi**Gatvės kategorija: **Pagalbinė**Atkūrimo sąnaudos (statybos vertė): **569393 Eur**Atkuriamoji vertė: **369845 Eur**Vidutinė rinkos vertė: **369845 Eur**Vidutinės rinkos vertės nustatymo būdas: **Atkuriamoji vertė**Vidutinės rinkos vertės nustatymo data: **2011-03-23**Kadastro duomenų nustatymo data: **2011-03-23**

2.2.

Nuotekų šalinimo tinklai - Lietaus nuotekų tinklai

Kauno r. sav., Ringaudų sen., Ringaudų k., Beržų g.

Unikalus daikto numeris: **4400-2128-3212**Daikto pagrindinė naudojimo paskirtis: **Nuotekų šalinimo tinklų**Žymėjimas plane: **KL**Statybos pradžios metai: **2009**Statybos pabaigos metai: **2010**Baigtumo procentas: **100 %**Ilgis: **699.90 m**Medžiaga: **Polivinilchloridas**Nuotekų linijos reikšmė: **Skirstomoji (kvartinė)**Nuotekų linijos rūšis: **Renkamoji**Atkūrimo sąnaudos (statybos vertė): **79646 Eur**Atkuriamoji vertė: **79646 Eur**Vidutinė rinkos vertė: **79646 Eur**Vidutinės rinkos vertės nustatymo būdas: **Atkuriamoji vertė**Vidutinės rinkos vertės nustatymo data: **2011-01-11**Kadastro duomenų nustatymo data: **2011-01-11**

3. Daikto priklausiniai iš kito registro: įrašų nėra

4. Nuosavybė:

4.1.

Nuosavybės teisė

Savininkas: **KAUNO RAJONO SAVIVALDYBĖ, a.k. 111100622**Daiktas: **nuotekų šalinimo tinklai Nr. 4400-2128-3212, aprašyti p. 2.2.**Įregistravimo pagrindas: **2011-05-02 Statybos užbaigimo aktas Nr. SUA-810-(15.34)**Įrašas galioja: **Nuo 2011-05-13**

4.2.

Nuosavybės teisė

Savininkas: **KAUNO RAJONO SAVIVALDYBĖ, a.k. 111100622**Daiktas: **kelias (gatvė) Nr. 4400-1152-7666, aprašytas p. 2.1.**Įregistravimo pagrindas: **2008-11-26 Perdavimo - priėmimo aktas Nr. 08-31/2008-12-01****2011-05-02 Statybos užbaigimo aktas Nr. SUA-810-(15.34)**Įrašas galioja: **Nuo 2011-05-13**

5. Valstybės ir savivaldybių žemės patikėjimo teisė: įrašų nėra

6. Kitos daiktinės teisės: įrašų nėra

7. Juridiniai faktai: įrašų nėra

8. Žymos: įrašų nėra

9. Teritorijos, kuriose taikomos specialiosios žemės naudojimo sąlygos: įrašų nėra

10. Daikto registravimas ir kadastro žymos:

10.1.

Suformuotas naujas (daikto registravimas)

Daiktas: **nuotekų šalinimo tinklai Nr. 4400-2128-3212, aprašyti p. 2.2.**Įregistravimo pagrindas: **2011-05-02 Statybos užbaigimo aktas Nr. SUA-810-(15.34)**Įrašas galioja: **Nuo 2011-05-11**

10.2.

Kadastrinius matavimus atliko (kadastro žyma)

Valstybės įmonės Registrų centro Kauno filialas, a.k. 135040952

Daiktas: **nuotekų šalinimo tinklai Nr. 4400-2128-3212, aprašyti p. 2.2.**Įregistravimo pagrindas: **2011-01-11 Nekilnojamojo daikto kadastro duomenų byla****Licencija Nr. G-734-(623)****Kvalifikacijos pažymėjimas Nr. 2M-M-188**Įrašas galioja: **Nuo 2011-05-11**

10.3.

Rekonstrukcija (daikto registravimas)

Daiktas: **kelias (gatvė) Nr. 4400-1152-7666, aprašytas p. 2.1.**Įregistravimo pagrindas: **2011-05-02 Statybos užbaigimo aktas Nr. SUA-810-(15.34)**Įrašas galioja: **Nuo 2011-05-11**

10.4.

Kadastrinius matavimus atliko (kadastro žyma)
Valstybės įmonės Registrų centro Kauno filialas, a.k. 135040952
Daiktas: kelias (gatvė) Nr. 4400-1152-7666, aprašytas p. 2.1.
Įregistravimo pagrindas: 2011-03-23 Nekilnojamojo daikto kadastro duomenų byla
Kvalifikacijos pažymėjimas Nr. 2M-M-187
Licencija Nr. G-734-(623)
Įrašas galioja: Nuo 2011-05-11

10.5.

Suformuotas naujas (daikto registravimas)
Daiktas: kelias (gatvė) Nr. 4400-1152-7666, aprašytas p. 2.1.
Įregistravimo pagrindas: 2007-12-05 Nekilnojamojo daikto kadastro duomenų byla
2008-11-26 Perdavimo - priėmimo aktas Nr. 08-31/2008-12-01
Įrašas galioja: Nuo 2009-01-12

11. Registro pastabos ir nuorodos: įrašų nėra

12. Kita informacija: įrašų nėra

13. Informacija apie duomenų sandoriui tikslinimą: įrašų nėra

Dokumentą atspausdino

GRETA JANULYTĖ

Kopija tikra

Projekto vadovas
Vitalijus Aleksandrovas
Atestato Nr. 25326



**VALSTYBĖS ĮMONĖ REGISTRŲ CENTRAS**

Lvovo g. 25-101, 09320 Vilnius, tel. (8 5) 2688 262, el. p. info@registrucentras.lt
Duomenys kaupiami ir saugomi Juridinių asmenų registre, kodas 124110246

NEKILNOJAMOJO TURTO REGISTRO DUOMENŲ BAZĖS IŠRAŠAS

2021-06-28 13:50:42

1. Nekilnojamojo turto registre įregistruotas turtas:

Registro Nr.: **44/697123**
Registro tipas: **Statiniai**
Sudarymo data: **2007-01-29**
Kauno r. sav., Ringaudų sen., Ringaudų k., Taikos g.

2. Nekilnojamieji daiktai:

2.1.

Susisiekimo komunikacijos - Gatvė
Kauno r. sav., Ringaudų sen., Ringaudų k., Taikos g.
Aprašymas / pastabos: **L=289.00m**
Unikalus daikto numeris: **4400-1031-7278**
Daikto pagrindinė naudojimo paskirtis: **Kelių (gatvių)**
Statybos pabaigos metai: **1978**
Baigtumo procentas: **100 %**
Atkūrimo sąnaudos (statybos vertė): **127864 Eur**
Atkuriamoji vertė: **31966 Eur**
Vidutinė rinkos vertė: **31858 Eur**
Vidutinės rinkos vertės nustatymo būdas: **Atkuriamoji vertė**
Vidutinės rinkos vertės nustatymo data: **2006-12-23**
Kadastro duomenų nustatymo data: **2006-12-23**

3. Daikto priklausiniai iš kito registro: įrašų nėra**4. Nuosavybė:**

4.1.

Nuosavybės teisė
Savininkas: **KAUNO RAJONO SAVIVALDYBĖ, a.k. 111100622**
Daiktas: **susisiekimo komunikacijos Nr. 4400-1031-7278, aprašytos p. 2.1.**
Įregistravimo pagrindas: **2007-10-15 Perdavimo - priėmimo aktas**
Įrašas galioja: **Nuo 2007-11-26**

5. Valstybės ir savivaldybių žemės patikėjimo teisė: įrašų nėra**6. Kitos daiktinės teisės : įrašų nėra****7. Juridiniai faktai: įrašų nėra****8. Žymos: įrašų nėra****9. Teritorijos, kuriose taikomos specialiosios žemės naudojimo sąlygos: įrašų nėra****10. Daikto registravimas ir kadastro žymos:**

10.1.

Kadastrinius matavimus atliko (kadastro žyma)
Valstybės įmonės Registrų centro Kauno filialas, a.k. 135040952
Daiktas: **susisiekimo komunikacijos Nr. 4400-1031-7278, aprašytos p. 2.1.**
Įregistravimo pagrindas: **2006-12-23 Nekilnojamojo daikto kadastro duomenų byla**
Įrašas galioja: **Nuo 2007-11-22**

11. Registro pastabos ir nuorodos: įrašų nėra**12. Kita informacija: įrašų nėra****13. Informacija apie duomenų sandoriui tikslinimą: įrašų nėra**

Dokumentą atspausdino

GRETA JANULYTĖ

Kopija tikra

Projekto vadovas
Vitalijus Aleksandrovas
Atestato Nr. 25326





STATYBOS PRODUKCIJOS
SERTIFIKAVIMO CENTRAS

Valstybės įmonė Statybos produkcijos sertifikavimo centras, įmonės kodas 110068926, Linkmenų g. 28, LT-08217 Vilnius

KVALIFIKACIJOS ATESTATAS

Nr.25326

Vitalijus Aleksandrovas

A.k. **KONFIDENCIALU**

Suteikta teisė eiti ypatingojo statinio projekto vadovo ir ypatingojo statinio projekto vykdymo priežiūros vadovo pareigas.

Statiniai: susisiekimo komunikacijos (keliai, gatvės, geležinkelio kelias, oro uosto statiniai, kiti transporto statiniai), taip pat minėti statiniai, esantys kultūros paveldo objekto teritorijoje, jo apsaugos zonoje, kultūros paveldo vietovėje.

Direktorius



Valdemaras Gauronskas

Kopija tikra

Projekto vadovas
Vitalijus Aleksandrovas
Atestato Nr. 25326



22804

Išduotas 2019 m. vasario 21 d.

Pirmą kartą išduotas 2006 m. gruodžio 11 d.

Kvalifikacijos atestatų registras skelbiamas www.spssc.lt



STATYBOS PRODUKCIJOS
SERTIFIKAVIMO CENTRAS

Valstybės įmonė Statybos produkcijos sertifikavimo centras, įmonės kodas 110068926, Linkmenų g. 28, LT-08217 Vilnius

KVALIFIKACIJOS ATESTATAS

Nr.29450

Vitalijus Aleksandrovas

A.k. **KONFIDENCIALU**

Suteikta teisė eiti ypatingojo statinio projekto dalies vadovo ir ypatingojo statinio projekto dalies vykdymo priežiūros vadovo pareigas.

Statiniai: susisiekimo komunikacijos (keliai, gatvės, geležinkelio kelias, oro uosto statiniai, kiti transporto statiniai), taip pat minėti statiniai, esantys kultūros paveldo objekto teritorijoje, jo apsaugos zonoje, kultūros paveldo vietovėje.

Projekto dalys: konstrukcijų, susisiekimo, pasirengimo statybai ir statybos darbų organizavimo, statybos skaičiuojamosios kainos nustatymo.

Direktorius



Kopija tikra

Valdemaras Gauronskis
Projekto vadovas
Vitalijus Aleksandrovas
Atestato Nr. 25326



22805

Išduotas 2019 m. vasario 21 d.

Pirmą kartą išduotas 2012 m. balandžio 24 d.

Kvalifikacijos atestatų registras skelbiamas www.spsc.lt

UAB "URBAN LINE"
DIREKTORIUS

ĮSAKYMAS

DĖL PROJEKTO VADOVO IR PROJEKTO DALIES VADOVO PASKYRIMO

2021 m. kovo 8 d. Nr. **ATS – 2021/03/08/02**
Vilnius

Vadovaudamasis Statybos techniniu reglamentu STR 1.04.04:2017 "Statinio projektavimas, projekto ekspertizė" ir Bendrovėje įdiegtos Integruotos kokybės, aplinkos apsaugos, darbuotojų saugos ir sveikatos vadybos sistemos (atitinkančios LST EN ISO 9001:2015, LST EN ISO 14001:2015 ir LST 1977:2008 standartų reikalavimus) procedūromis, objektui „Kauno rajono savivaldybės Ringaudų seniūnijos Ringaudų kaimo Taikos ir Beržų gatvės kapitalinio remonto (ruožas nuo Margirio g. iki Gėlių g.) techninis darbo projektas“ s k i r i u:

nuo 2021 m. kovo 8 d. save, direktorių Vitalijų Aleksandrova projektą vadovu (kval. atestato Nr. 25326),

nuo 2021 m. kovo 8 d. save, direktorių Vitalijų Aleksandrova, projekto dalies vadovu (S, KS dalis), (kval. atestato Nr. 29450),

pagal 2021 m. kovo 8 d. Pirkimo sutartį Nr. CPO162574, sudarytą su Kauno rajono savivaldybės administracija.

Direktorius



.....
(parašas)

Vitalijus Aleksandrovas

Kopija tikra

Projekto vadovas
Vitalijus Aleksandrovas
Atestato Nr. 25326



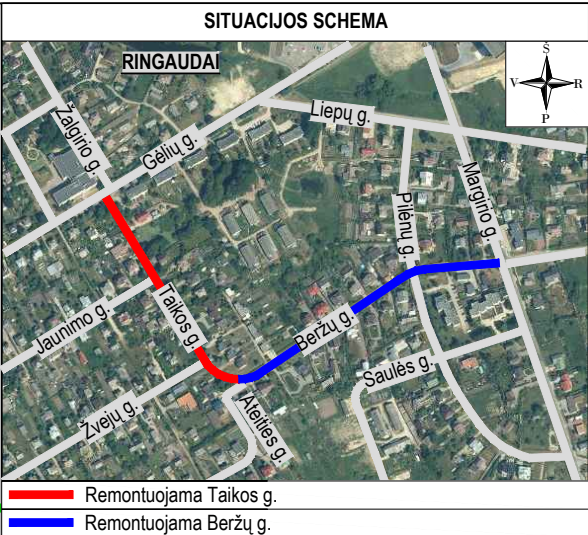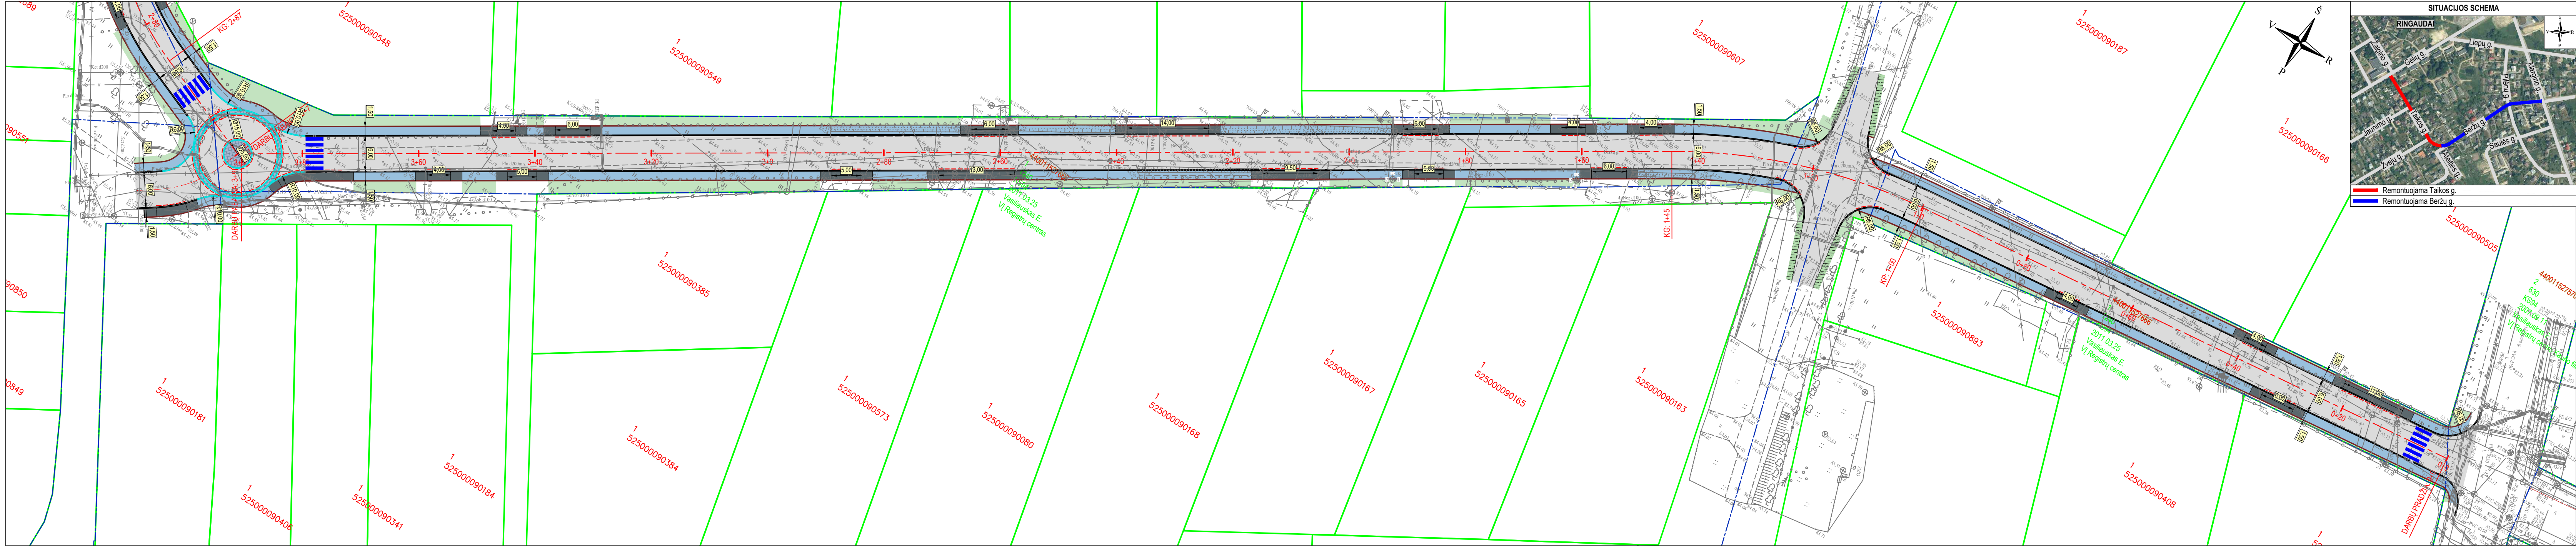



- PASTABOS:
- Matmenys pateikti metrais;
 - Vykdamas darbus visus matmenis būtina tikslinti vietoje;
 - Statybos darbų Rangovas, prieš pradėdamas vykdyti žemės darbus, privalo išsikviesti inžinerinius tinklus eksploatuojančios organizacijos atstovą. Atliekant darbus greta esamų inžinerinių tinklų, žemės darbai turi būti vykdomi rankiniu būdu, nepažeidžiant esamų komunikacijų. Pažeidus - sutvarkyti;
 - Statybos darbai turi būti vykdomi griežtai pagal projektą, pasirašant nustatytą tvarką darbų aktus, vykdamas darbus priežiūrą vykdančių tarnybų reikalavimus, turint gaminių sertifikavimo arba kitus kokybę įrodančius dokumentus;
 - Esamų inžinerinių komunikacijų požeminių skėdžių kaptis ir šulinių liukai, patenkantys po naujai projektuojamomis dangomis, privalo būti paaukštinti ar nužeminti iki projekcinio aukščio, pakeičiant netinkamus naujais (plaukiojančio tipo) su atitinkama simbolika. Statybos darbų metu pastebėjus defektuotas g/b šulinių perdangas, pakeisti naujomis;
 - Projekte numatyti reikalavimai medžiagoms, gaminiams, darbų vykdymui pagal turimus pradinis duomenis. Statybos metu atsiradus nenumatytoms aplinkybėms, šie reikalavimai gali būti patikslinti projekto vykdymo priežiūros metu;
 - Visos statybos ir apdailos medžiagos turi atitikti LR galiojančius priešgaisrinės saugos ir higienos reikalavimus bei turėti atitikties sertifikatus;
 - Esant neatitiktims tarp projekto sudarančių dokumentų, kaip pagrindine projekte medžiaga remtis techninėmis specifikacijomis, aiškinamųjų raštu, brėžiniais, sąnaudų žiniarašiais;
 - Kelio ženklai projektuojami I grupės dydžio.

Aukščių sistema - LAS-07
Koordinatų sistema - LKS-94
Topografinę nuotrauką atliko UAB "URBAN LINE" 2021 m.

Stambaus mastelio topografinių planų ir inžinerinių tinklų planų derinimas (TOPD)	
Data	Suteiktas unikalus numeris
2021-07-20	52:21:4058

SUTARTINIAI ŽYMĖJIMAI	
	PROJEKTUOJAMA ASFALTO DANGOS KONSTRUKCIJA (VAŽIUOJAMOJOJE DALYJE)
	PROJEKTUOJAMA 8 CM STORIO JUODOS SPALVOS BETONINIŲ TRINKELIŲ (20X10 CM) DANGOS KONSTRUKCIJA (NUOVAŽOSE)
	PROJEKTUOJAMA 8 CM STORIO PILKOS SPALVOS BETONINIŲ TRINKELIŲ (20X10 CM) DANGOS KONSTRUKCIJA (ŠALIGATVYJE)
	PROJEKTUOJAMA 10 CM STORIO PILKOS SPALVOS GRANITINIŲ TRINKELIŲ (10X10 CM) DANGOS KONSTRUKCIJA
	PROJEKTUOJAMAS APŽELDINTAS KELKRAŠTIS
	SEJAMA VEJA
	PROJEKTUOJAMA GATVĖS AŠINĖ LINIJA
	INŽINERINIO STATINIO RIBA
	REGISTRUOTŲ ŽEMĖS SKLYPŲ RIBOS
	PROJEKTUOJAMI BETONINIAI BORDIŪRAI (100.15.30)
	PROJEKTUOJAMI GRANITINIAI BORDIŪRAI (100.15.30)
	PROJEKTUOJAMI GRANITINIAI BORDIŪRAI (100.15.30) VAŽIUOJAMOSIOS DALIES AUKŠTYJE

0	2021-08		Statybos leidimui, konkursui ir statybai		
Laida	Išleidimo data		Laidos statusas, keitimo priežastis (jei taikoma)		
Kval. patv. dok. Nr.	III URBANLINE Liekpailio g. 85, LT-02120 Vilnius; Tel. Nr.: 8 699 19380; [monės kodas: 300149157]		Statinio projekto pavadinimas TAIKOS G. IR BERŽŲ G. KAPITALINIO REMONTO IR LIETAUS NUOTEKŲ TINKLŲ STATYBOS RINGAUDŲ K., RINGAUDŲ SEN., KAUNO R. SAV. PROJEKTAS		
25326	SPV	V. Aleksandrovas	Statinio numeris ir pavadinimas 01 SUSISIEKIMO KOMUNIKACIJOS: gatvės (Taikos g.) 02 SUSISIEKIMO KOMUNIKACIJOS: gatvės (Beržų g.)		
29450	SPDV S	V. Aleksandrovas			
	PI	G. Janulytė	Statinio numeris ir pavadinimas, dokumento pavadinimas		Laida
			PROJEKTINIAI PASIŪLYMAI, M 1:500		0
LT	Statytojas ir (arba) Užsakovas KAUNO RAJONO SAVIVALDYBĖ		Dokumento žymuo UL-21-0023-01.02-TDP-PP-B-01		Lapas 1
					Lapų 2

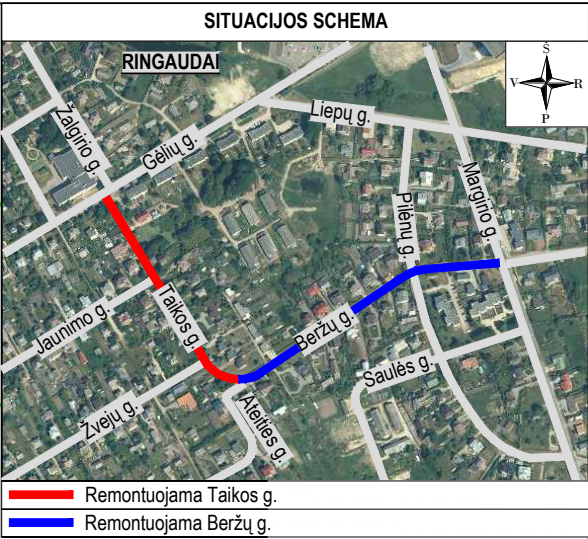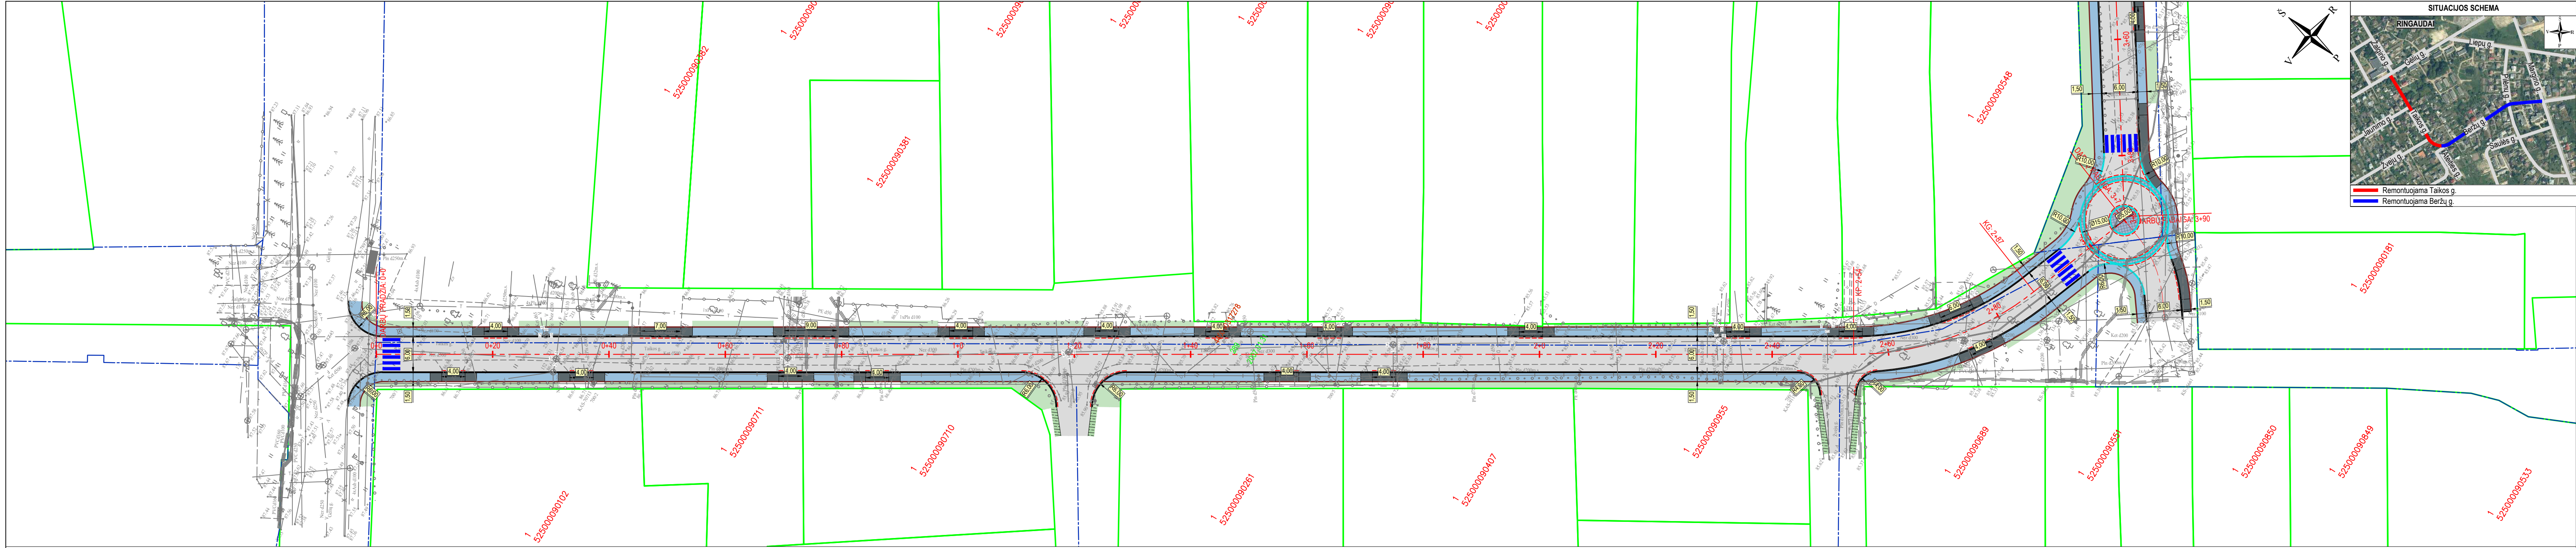



- PASTABOS:
- Matmenys pateikti metrais;
 - Vykdam statybos darbus visus matmenis būtina tikslinti vietoje;
 - Statybos darbų Rangovas, prieš pradėdamas vykdyti žemės darbus, privalo išsikviesti inžinerinius tinklus eksploatuojančios organizacijos atstovą. Atliekant darbus greta esamų inžinerinių tinklų, žemės darbai turi būti vykdomi rankiniu būdu, nepažeidžiant esamų komunikacijų. Pažeidus - sutvarkyti;
 - Statybos darbai turi būti vykdomi griežtai pagal projektą, pasirašant nustatytą tvarką darbų aktus, vykdam statybos priežiūrą vykdančių tarnybų reikalavimus, turint gaminių sertifikavimo arba kitus kokybę įrodančius dokumentus;
 - Esamų inžinerinių komunikacijų požeminių sklendžių kapos ir šulinių liukai, patenkantys po naujai projektuojamomis dangomis, privalo būti paaukštinti ar nužeminti iki projekcinio aukščio, pakeičiant netinkamus naujais (plaukiojančio tipo) su atitinkama simbolika. Statybos darbų metu pastebėjus defektuotas g/b šulinių perdangas, pakeisti naujomis;
 - Projekte numatyti reikalavimai medžiagoms, gaminiams, darbų vykdymui pagal turimus pradinis duomenis. Statybos metu atsiradus nenumatytioms aplinkybėms, šie reikalavimai gali būti patikslinti projekto vykdymo priežiūros metu;
 - Visos statybos ir apdailos medžiagos turi atitikti LR galiojančius priešgaisrinės saugos ir higienos reikalavimus bei turėti atitikties sertifikatus;
 - Esant neatitikimams tarp projekto sudarančių dokumentų, kaip pagrindine projekte medžiaga remtis techninėmis specifikacijomis, aiškinamuoju raštu, brėžiniais, sąnaudų žiniarašiais;
 - Kelio ženklai projektuojami I grupės dydžio.

Aukščių sistema - LAS-07
Koordinacių sistema - LKS-94
Topografinė nuotrauką atliko UAB "URBAN LINE" 2021 m.

Stambaus mastelio topografinių planų ir inžinerinių tinklų planų derinimas (TOPD)	
Data	Suteiktas unikalus numeris
2021-07-20	52:21-4058

SUTARTINIAI ŽYMĖJIMAI	
	PROJEKTUOJAMA ASFALTO DANGOS KONSTRUKCIJA (VĄŽIUOJAMOJOJE DALYJE)
	PROJEKTUOJAMA 8 CM STORIO JUODOS SPALVOS BETONINIŲ TRINKELIŲ (20X10 CM) DANGOS KONSTRUKCIJA (NUOVAŽOSE)
	PROJEKTUOJAMA 8 CM STORIO PILKOS SPALVOS BETONINIŲ TRINKELIŲ (20X10 CM) DANGOS KONSTRUKCIJA (ŠALIGATVYJE)
	PROJEKTUOJAMA 10 CM STORIO PILKOS SPALVOS GRANITINIŲ TRINKELIŲ (10X10 CM) DANGOS KONSTRUKCIJA
	PROJEKTUOJAMAS APŽELDINTAS KELKRĄSTIS
	ŠEJAMA VEJA
	PROJEKTUOJAMA GATVĖS AŠINĖ LINIJA
	INŽINERINIO STATINIO RIBA
	REGISTRUOTŲ ŽEMĖS SKLYPŲ RIBOS
	PROJEKTUOJAMI BETONINIAI BORDIŪRAI (100.15.30)
	PROJEKTUOJAMI GRANITINIAI BORDIŪRAI (100.15.30)
	PROJEKTUOJAMI GRANITINIAI BORDIŪRAI (100.15.30) VĄŽIUOJAMOSIOS DALIES AUKŠTYJE

Statinio numeris ir pavadinimas, dokumento pavadinimas		Laida
PROJEKTINIAI PASIŪLYMAI, M 1:500		0
Dokumento žymuo		Lapas
UL-21-0023-01.02-TDP-PP-B-01		2

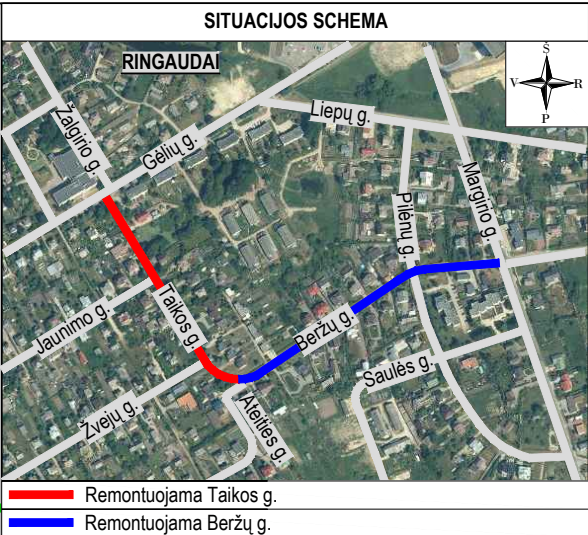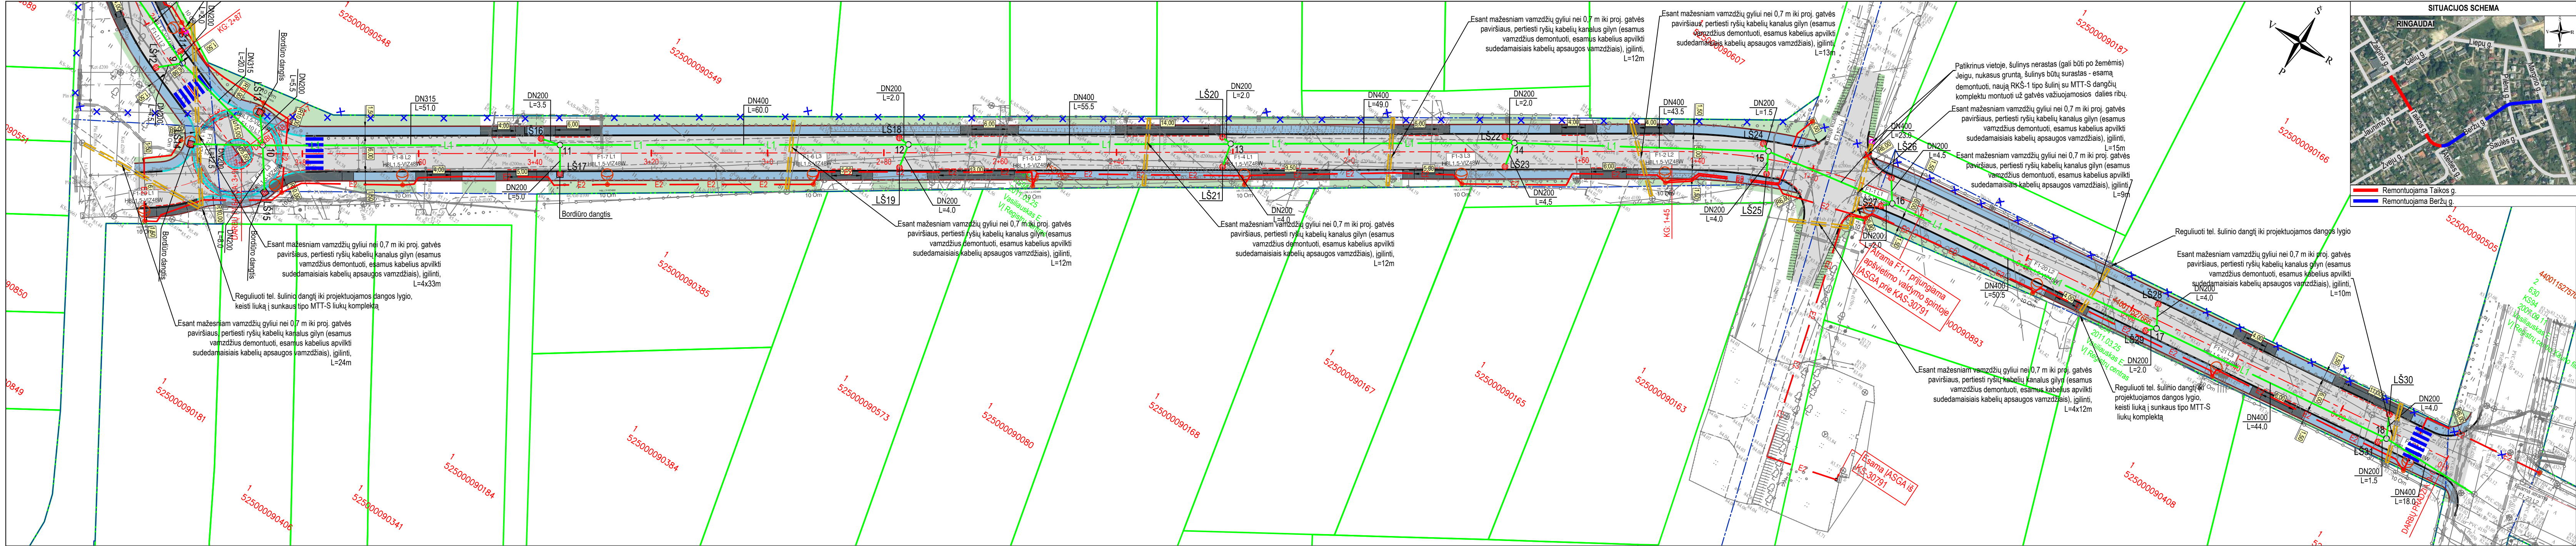


- PASTABOS:
- Matmenys pateikti metrais;
 - Vykdamas statybos darbus visus matmenis būtina tikslinti vietoje;
 - Statybos darbų Rangovas, prieš pradėdamas vykdyti žemės darbus, privalo išsikviesti inžinerinius tinklus eksploatuojančios organizacijos atstovą. Atliekant darbus greta esamų inžinerinių tinklų, žemės darbai turi būti vykdomi rankiniu būdu, nepažeidžiant esamų komunikacijų. Pažeidus - sutarkyti;
 - Statybos darbai turi būti vykdomi griežtai pagal projektą, pasirašant nustatytą tvarką darbų aktus, vykdamas statybos priežiūrą vykdančių tarnybų reikalavimus, turint gaminių sertifikavimo arba kitus kokybę įrodančius dokumentus;
 - Esamų inžinerinių komunikacijų požeminių sklendžių kapos ir šulinių liukai, patenkantys po naujai projektuojamomis dangomis, privalo būti paaukštinti ar nužeminti iki projekcinio aukščio, pakeičiant netinkamus naujais (plaukiojančio tipo) su atitinkama simbolika. Statybos darbų metu pastebėjus defektuotas g/b šulinių perdangas, pakeisti naujomis;
 - Projekte numatyti reikalavimai medžiagoms, gaminiams, darbų vykdymui pagal turimus pradinis duomenis. Statybos metu atsiradus nenumatytoms aplinkybėms, šie reikalavimai gali būti patikslinti projekto vykdymo priežiūros metu;
 - Visos statybos ir apdailos medžiagos turi atitikti LR galiojančius priešgaisrinės saugos ir higienos reikalavimus bei turėti atitikties sertifikatus;
 - Esant neatitiktims tarp projekto sudarančių dokumentų, kaip pagrindinė projektinė medžiaga remtis techninėmis specifikacijomis, aiškinamuoju raštu, brėžiniais, sąnaudų žiniarašiais;
 - Kelio ženklai projektuojami I grupės dydžio.

Aukščių sistema - LAS-07
Koordinatų sistema - LKS-94
Topografinė nuotrauką atliko UAB "URBAN LINE" 2021 m.

Stambaus mastelio topografinių planų ir inžinerinių tinklų planų derinimas (TOPD)	
Data	Suteiktas unikalus numeris
2021-07-20	52.21-4058

SUTARTINIAI ŽYMĖJIMAI	
	PROJEKTUOJAMA ASFALTO DANGOS KONSTRUKCIJA (VAŽIUOJAMOJOJE DALYJE)
	PROJEKTUOJAMA 8 CM STORIO JUODOS SPALVOS BETONINIŲ TRINKELIŲ (20X10 CM) DANGOS KONSTRUKCIJA (NUOVAŽOSE)
	PROJEKTUOJAMA 8 CM STORIO PILKOS SPALVOS BETONINIŲ TRINKELIŲ (20X10 CM) DANGOS KONSTRUKCIJA (SALIGATVYJE)
	PROJEKTUOJAMA 10 CM STORIO PILKOS SPALVOS BETONINIŲ TRINKELIŲ (10X10 CM) DANGOS KONSTRUKCIJA
	PROJEKTUOJAMAS APŽELDINTAS KELKRAŠTIS
	SEJAMA VEJA
	PROJEKTUOJAMA GATVĖS AŠINĖ LINIJA
	INŽINERINIO STATINIO RIBA
	REGISTRUOTŲ ŽEMĖS SKLYPŲ RIBOS
	PROJEKTUOJAMI BETONINIAI BORDIŪRAI (100.15.30)
	PROJEKTUOJAMI GRANITINIAI BORDIŪRAI (100.15.30)
	PROJEKTUOJAMI GRANITINIAI BORDIŪRAI (100.15.30) VAŽIUOJAMOSIOS DALIES AUKŠTYJE

0	2021-08	Statybos leidimui, konkursui ir statybai		
Laida	Išleidimo data	Laidos statusas, keitimo priežastis (jei taikoma)		
Kval. patv. dok. Nr.	III URBANLINE Liepkelio g. 85, LT-02120 Vilnius; Tel. Nr.: 8 699 19380; [monės kodas: 300149157]		Statinio projekto pavadinimas TAIKOS G. IR BERŽŲ G. KAPITALINIO REMONTO IR LIETAUS NUOTEKŲ TINKLŲ STATYBOS RINGAUDŲ K., RINGAUDŲ SEN., KAUNO R. SAV. PROJEKTAS	
25326	SPV	V. Aleksandrovas	Statinio numeris ir pavadinimas 01 SUSISIEKIMO KOMUNIKACIJOS: gatvės (Taikos g.) 02 SUSISIEKIMO KOMUNIKACIJOS: gatvės (Beržų g.)	
29450	SPDV S	V. Aleksandrovas	Statinio numeris ir pavadinimas, dokumento pavadinimas	
			SUVESTINIS INŽINERINIŲ TINKLŲ PLANAS, M 1:500	
			Laida	
			0	
LT	Statytojas ir (arba) Užsakovas		Dokumento žymuo	
	KAUNO RAJONO SAVIVALDYBĖ		UL-21-0023-01.02-TDP-PP-B-02	
			Lapas	Lapų
			1	2

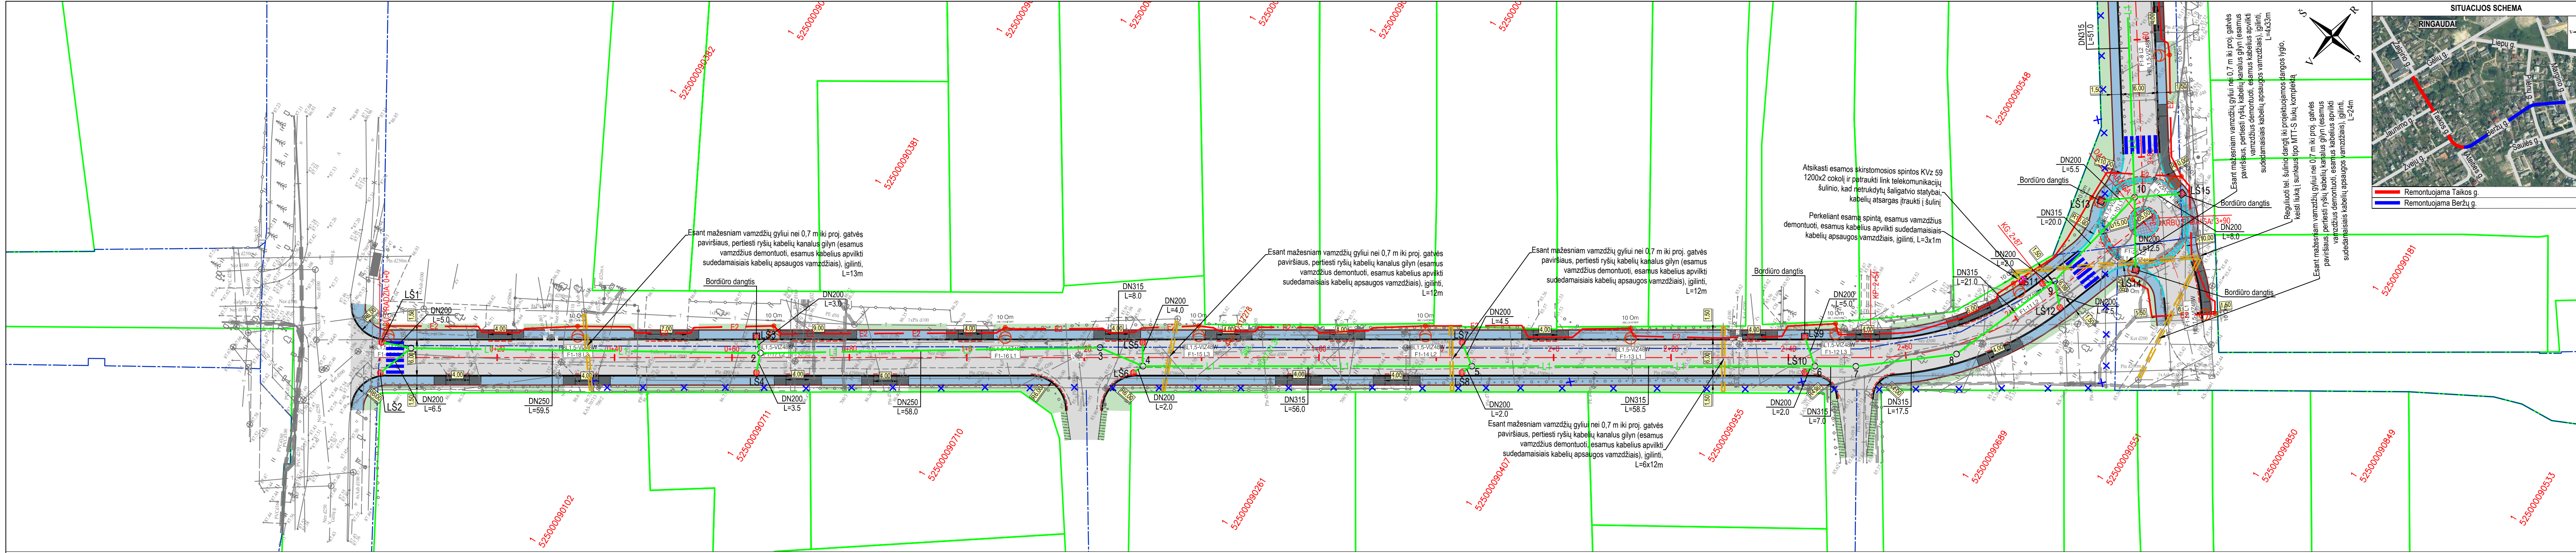


- PASTABOS:
- Matmenys pateikti metrais;
 - Vykdam statybos darbus visus matmenis būtina tikslinti vietoje;
 - Statybos darbų Rangovas, prieš pradėdamas vykdyti žemės darbus, privalo išsikviesti inžinerinius tinklus eksploatuojančios organizacijos atstovą. Atliekant darbus greta esamų inžinerinių tinklų, žemės darbai turi būti vykdomi rankiniu būdu, nepažeidžiant esamų komunikacijų. Pažeidus - sutvarkyti;
 - Statybos darbai turi būti vykdomi griežtai pagal projektą, pasirašant nustatytą tvarką darbų aktus, vykdam statybos priežiūrą vykdančių tarnybų reikalavimus, turint gaminių sertifikavimo arba kitus kokybę įrodančius dokumentus;
 - Esamų inžinerinių komunikacijų požeminių sklendžių kopos ir šulinių liukai, patenkantys po naujai projektuojamomis dangomis, privalo būti apaukštinti ar nužeminti iki projekcinio aukščio, pakeičiant netinkamus naujais (plaukiojančio tipo) su atitinkama simbolika. Statybos darbų metu pastebėjus defektuotas g/b šulinių perdangas, pakeisti naujomis;
 - Projekte numatyti reikalavimai medžiagoms, gaminiams, darbų vykdymui pagal turimus pradinis duomenis. Statybos metu atsiradus nenumatytoms aplinkybėms, šie reikalavimai gali būti patikslinti projekto vykdymo priežiūros metu;
 - Visos statybos ir apdailos medžiagos turi atitikti LR galiojančius priešgaisrinės saugos ir higienos reikalavimus bei turėti atitikties sertifikatus;
 - Esant neatitiktims tarp projekto sudarančių dokumentų, kaip pagrindine projekte medžiaga remtis techninėmis specifikacijomis, aiškinamuoju raštu, brėžiniais, sąnaudų žiniarašiais;
 - Kelio ženklai projektuojami I grupės dydžio.

Aukščių sistema - LAS-07
Koordinatų sistema - LKS-94
Topografinę nuotrauką atliko UAB "URBAN LINE" 2021 m.


Stambaus mastelio topografinių planų ir inžinerinių tinklų planų derinimas (TOPD)	
Data	Suteiktas unikalus numeris
2021-07-20	52:21-4058

SUTARTINIAI ŽYMĖJIMAI	
	PROJEKTUOJAMA ASFALTO DANGOS KONSTRUKCIJA (VAŽIUOJAMOJOJE DALYJE)
	PROJEKTUOJAMA 8 CM STORIO JUODOS SPALVOS BETONINIŲ TRINKELIŲ (20X10 CM) DANGOS KONSTRUKCIJA (NUOVAŽOSE)
	PROJEKTUOJAMA 8 CM STORIO PILKOS SPALVOS BETONINIŲ TRINKELIŲ (20X10 CM) DANGOS KONSTRUKCIJA (ŠALIGATVYJE)
	PROJEKTUOJAMA 10 CM STORIO PILKOS SPALVOS GRANITINIŲ TRINKELIŲ (10X10 CM) DANGOS KONSTRUKCIJA
	PROJEKTUOJAMAS APŽELDINTAS KELKRĄSTIS
	ŠEJAMA VEJA
	PROJEKTUOJAMA GATVĖS AŠINĖ LINIJA
	INŽINERINIO STATINIO RIBA
	REGISTRUOTŲ ŽEMĖS SKLYPŲ RIBOS
	PROJEKTUOJAMI BETONINIAI BORDIŪRAI (100.15.30)
	PROJEKTUOJAMI GRANITINIAI BORDIŪRAI (100.15.30)
	PROJEKTUOJAMI GRANITINIAI BORDIŪRAI (100.15.30) VAŽIUOJAMOSIOS DALIES AUKŠTĮJE

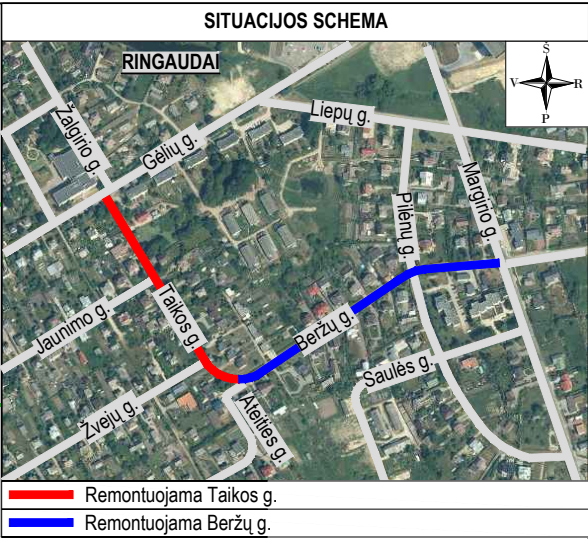

Statinio numeris ir pavadinimas, dokumento pavadinimas		Laida
SUVESTINIS INŽINERINIŲ TINKLŲ PLANAS, M 1:500		0
Dokumento žymuo		Lapas Lapų
UL-21-0023-01.02-TDP-PP.B-02		2 2

DANGOS KONSTRUKCIJOS SKERSINIS PROFILIS NR. 1 **BERŽŲ G. / TAIKOS G.**

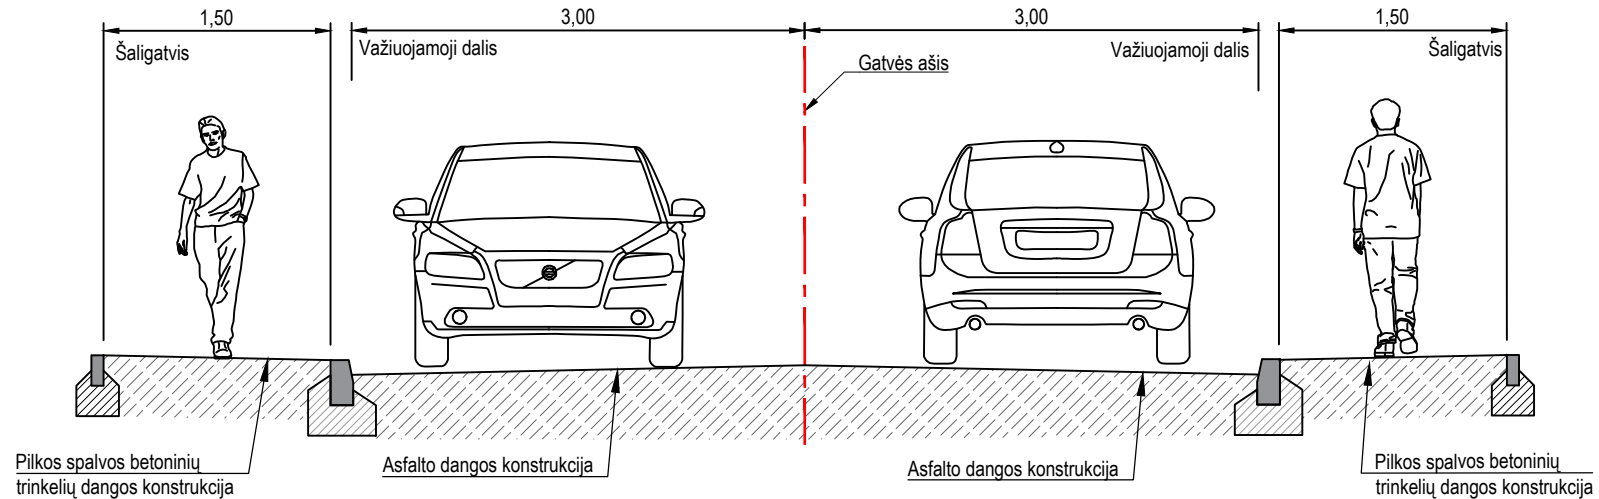

PASTABOS:
 1. Matmenys pateikti metrais.

0	2021-08	Statybos leidimui, konkursui ir statybai		
Laida	Išleidimo data	Laidos statusas, keitimo priežastis (jei taikoma)		
Kval. patv. dok. Nr.	III URBANLINE Liepkalnio g. 85, LT-02120 Vilnius; Tel. Nr.: 8 699 19380; Įmonės kodas: 300149157		<i>Statinio projekto pavadinimas</i> TAIKOS G. IR BERŽŲ G. KAPITALINIO REMONTO IR LIETAUS NUOTEKŲ TINKLŲ STATYBOS RINGAUDŲ K., RINGAUDŲ SEN., KAUNO R. SAV. PROJEKTAS	
25326	SPV	V. Aleksandrovas	<i>Statinio numeris ir pavadinimas</i> 01 SUSISIEKIMO KOMUNIKACIJOS: gatvės (Taikos g.) 02 SUSISIEKIMO KOMUNIKACIJOS: gatvės (Beržų g.)	
29450	SPDV S	V. Aleksandrovas		
	PI	G. Janulytė	<i>Statinio numeris ir pavadinimas, dokumento pavadinimas</i> DANGOS KONSTRUKCIJOS SKERSINIS PROFILIS, M 1:50	Laida 0
LT	<i>Statytojas ir (arba) Užsakovas</i> KAUNO RAJONO SAVIVALDYBĖ		<i>Dokumento žymuo</i> UL-21-0023-XX-TDP-PP.B-03	<i>Lapas</i> 1 <i>Lapų</i> 1