

III URBANLINE

Statinio projektuotojas: UAB „URBAN LINE“
Įmonės kodas: 300149157
Adresas: Liepkalnio g. 85, LT-02120 Vilnius
Tel. / el. p.: 8 699 19380 / info@urbanline.lt

STATYTOJAS:	Kauno rajono savivaldybė
STATYTOJO ADRESAS:	Savanorių pr. 371, 49500 Kaunas
UŽSAKOVAS:	Kauno rajono savivaldybės administracija
UŽSAKOVO ADRESAS:	Savanorių pr. 371, 49500 Kaunas
SUTARTIES PAVADINIMAS:	Sutartis CPO162570. Kauno rajono savivaldybės Ringaudų seniūnijos Tabariškių kaimo Gėlių gatvės kapitalinio remonto (ruožas nuo Vyšnių g. iki Tiesiosios g.) techninio darbo projekto parengimas
STATINIO PROJEKTO PAVADINIMAS:	Kauno r. sav., Ringaudų sen., Tabariškių k., Gėlių g. atkarpos nuo Vyšnių g. iki Tiesiosios g. kapitalinio remonto ir lietaus nuotekų tinklų statybos projektas
STATINIO PROJEKTO NUMERIS:	UL-21-0024
STATINIO PROJEKTO ETAPAS:	Statinio kapitalinio remonto techninis darbo projektas
STATINIO PAVADINIMAS:	01 Susisiekimo komunikacijos: gatvės (Gėlių g., unik. Nr. 4400-1033-2008) 02 Inžineriniai tinklai: nuotekų šalinimo tinklai (lietaus nuotekų tinklai) 03 Inžineriniai tinklai: elektros tinklai (gatvės apšvietimas) 04 Inžineriniai tinklai: elektros tinklai (AB „ESO“)
STATINIO KATEGORIJA:	01, 02 Neypatingieji statiniai 03, 04, Nesudėtingieji statiniai
STATINIO PROJEKTO DALIS:	Projektiniai pasiūlymai
BYLOS ŽYMUO:	PP
BYLOS LAIDOS ŽYMUO:	0
BYLOS IŠLEIDIMO DATA:	2021-10

Statytojas Tvirtinu

Projektuotojas ir pareigos	Kvalifikacija patvirtinančio dok. Nr.	Vardas Pavardė
UAB „URBAN LINE“ DIREKTORIUS		Vitalijus Aleksandrovas
STATINIO PROJEKTO VADOVAS	25326	Vitalijus Aleksandrovas
STATINIO PROJEKTO DALIES VADOVAS	29450	Vitalijus Aleksandrovas

STATINIO PROJEKTO DALIES BYLŲ SUDĖTIES ŽINIARAŠTIS

<i>Eil. Nr.</i>	<i>Bylos žymuo</i>	<i>Laida</i>	<i>Bylos pavadinimas</i>	<i>Pastabos</i>
1.	PP	0	Projektiniai pasiūlymai	

STATINIO PROJEKTO DALIES DOKUMENTŲ ŽINIARAŠTIS

TEKSTINIAI DOKUMENTAI

<i>Dokumento žymuo</i>	<i>Lapų sk.</i>	<i>Laida</i>	<i>Dokumento pavadinimas</i>	<i>Puslap. Nr.</i>	<i>Pastabos</i>
-	1	0	Antraštinis lapas	1	
UL-21-0024-XX-KRP-PP.PDŽ-01	1	0	Statinio projekto dalies bylų ir dokumentų sudėties žiniaraštis	2	
UL-21-0024-XX-KRP-PP.BAR-01	3	0	Aiškinamasis raštas	3-5	

GRAFINIAI DOKUMENTAI

<i>Dokumento žymuo</i>	<i>Lapų sk.</i>	<i>Laida</i>	<i>Dokumento pavadinimas</i>	<i>Puslap. Nr.</i>	<i>Pastabos</i>
UL-21-0024-XX-KRP-PP.B-01	1	0	Situacijos schema M 1:5000	6	
UL-21-0024-01-KRP-PP.B-02	2	0	Dangų ir eismo organizavimo planas, M 1:500	7-8	
UL-21-0024-01-KRP-PP.B-03	1	0	Dangos konstrukcijos skersiniai profiliai M:1:50	9	
UL-21-0024-XX-KRP-PP.B-04	2	0	Suvestinis inžinerinių tinklų planas M 1:500	10-11	

PRIDEDAMIEJI DOKUMENTAI I

<i>Dokumento žymuo</i>	<i>Lapų sk.</i>	<i>Laida</i>	<i>Dokumento pavadinimas</i>	<i>Puslap. Nr.</i>	<i>Pastabos</i>
-	1	-	Priedų antraštinis lapas	12	
-	2	-	Projektinių pasiūlymų rengimo užduotis	13-14	
-	4	-	Nekilnojamojo turto registro duomenų bazės išrašas	15-18	
	1		Projekto atsakingų darbuotojų paskyrimo dokumentas	19	
-	8	-	Įmonės ir specialistų, rengusių PP, kvalifikacijos atestatų kopijos	20-27	

0	2021-10	Statybos leidimui, konkursui			
Laida	Išleidimo data	Laidos statusas. Keitimo priežastis (jei taikoma)			
Kval. patv. dok. Nr.	III URBANLINE Liepkalnio g. 85, LT-02120 Vilnius; Tel. Nr.: 8 699 19380; Įmonės kodas: 300149157		Statinio projekto pavadinimas KAUNO R. SAV., RINGAUDŲ SEN., TABARIŠKIŲ K., GĖLIŲ G. ATKARPOS NUO VYŠNIŲ G. IKI TIESIOSIOS G. KAPITALINIO REMONTO IR LIETAUS NUOTEKŲ TINKLŲ STATYBOS PROJEKTAS		
			Statinio numeris ir pavadinimas -		
25326	SPV	V. Aleksandrovas			
29450	SPDV S	V. Aleksandrovas		Dokumento pavadinimas:	
				Laida	
				0	
LT	Statytojas ir (arba) Užsakovas KAUNO RAJONO SAVIVALDYBĖ		Dokumento žymuo		Lapas
			UL-21-0024-XX-KRP-PP.PDŽ-01		Lapų
				1	1

AIŠKINAMASIS RAŠTAS

IVADAS

Projektiniai pasiūlymai (toliau – PP) parengti remiantis Kauno rajono savivaldybės administracijos (toliau – Užsakovas) parengta Projektinių pasiūlymų rengimo užduotimi.

Projekto pavadinimas: Kauno r. sav., Ringaudų sen., Tabariškių k., Gėlių g. atkarpos nuo Vyšnių g. iki Tiesiosios g. kapitalinio remonto ir lietaus nuotekų tinklų statybos projektas.

Statybos rūšis – Statinio kapitalinis remontas; Statinio nauja statyba.

Statinio kategorija – 01, 02 Neypatingieji statiniai, 03, 04 Nesudėtingieji statiniai, I grupė

Statinio naudojimo paskirtis – Susisieikimo komunikacijos: gatvės (Gėlių g unik. Nr. 4400-1033-2008.); 02 Inžineriniai tinklai: nuotekų šalinimo tinklai (lietaus nuotekų tinklai); 03 Inžineriniai tinklai: elektros tinklai (gatvių apšvietimas); 04 Inžineriniai tinklai: elektros tinklai (AB „ESO“).

Vadovaujantis Statybos įstatymo 6 str., 4 p. ir STR 1.04.04:2017 1 priedo reikalavimais, patvirtiname, kad projekto sprendiniai atitinka įstatymų, kitų teisės aktų, Projekto rengimo dokumentų, normatyvinių statybos techninių, normatyvinių statinio saugos ir paskirties dokumentų reikalavimus, nepažeidžia valstybės, neįgaliųjų integracijos, visuomenės ir trečiųjų asmenų interesų.

ESAMA SITUACIJA

Gatvės apibūdinimas

Tabariškiai – kaimas Kauno rajone, netoli Kauno vakarinio lanksto, 1 km į vakarus Ringaudų, 5 km į vakarus nuo Kauno. Nagrinėjama Gėlių g. atkarpa yra Tabariškių kaime.


Gėlių g. nagrinėjamos atkarpos pradžia – sankryža su Vyšnių g., pabaiga – sankryža su Tiesiąja g. Analizuojama gatvė yra Ds kategorijos. Minimalus plotis tarp gatvės raudonųjų linijų – 5,0 m arba iki artimiausių suformuotų žemės sklypų ribų. Nagrinėjamos gatvės atkarpos ilgis apie – 0,830 km.

Gatvės aplinką sudaro mažaaukščiai gyvenamieji namai, pramoniniai pastatai, šalia gatvės įsikūręs Ringaudų bendruomenės centras. Gatvėje vyksta tranzitinis eismas.

Nagrinėjamos gatvės atkarpos važiuojamosios dalies plotis apie 6,0 m. Esama gatvės danga asfaltas. Nagrinėjamoje gatvės atkarpoje trūksta šaligatvio, pėstiesiems nesaugu eiti kelkraščiu.

Gatvėje išsidėstę inžineriniai tinklai: elektros, apšvietimo, ryšių, vandentiekio, nuotekų, dujų, šilumotekio, drenažo

0	2021-10	Statybos leidimui, konkursui			
Laida	Išleidimo data	Laidos statusas. Keitimo priežastis (jei taikoma)			
Kval. patv. dok. Nr.	III URBANLINE Liepkalnio g. 85, LT-02120 Vilnius; Tel. Nr.: 8 699 19380; Įmonės kodas: 300149157			Statinio projekto pavadinimas	
				KAUNO R. SAV., RINGAUDŲ SEN., TABARIŠKIŲ K., GĖLIŲ G. ATKARPOS NUO VYŠNIŲ G. IKI TIESIOSIOS G. KAPITALINIO REMONTO IR LIETAUS NUOTEKŲ TINKLŲ STATYBOS PROJEKTAS	
	Statinio numeris ir pavadinimas				
	-				
	25326	SPV	V. Aleksandrovas		
29450	SPDV S	V. Aleksandrovas	Dokumento pavadinimas:		
			BENDRASIS AIŠKINAMASIS RAŠTAS		
			0		
LT	Statytojas ir (arba) Užsakovas			Dokumento žymuo	
	KAUNO RAJONO SAVIVALDYBĖ			UL-21-0024-XX-KRP-PP-AR-01	
				Lapas	Lapų
			1	3	

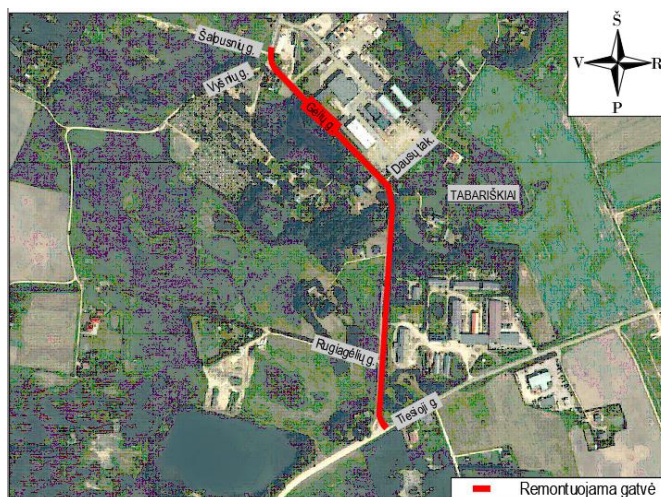

1 pav. Situacijos schema



2 pav. Esama padėtis nagrinėjamoje gatvėje

PROJEKTO SPRENDINIAI

Visi siūlomi projektiniai sprendiniai atitinka teritorijų planavimo, aplinkosaugos, kraštovaizdžio, saugomų teritorijų apsaugos reikalavimus, įstatymų, kitų teisės aktų projekto rengimo dokumentus, normatyvinių statinio saugos ir paskirties dokumentus, normatyvinių statybos techninių dokumentų reikalavimus.

Važiuojamoji dalis

Remontuojama Gėlių gatvė atitinka Ds kategorijai keliamus reikalavimus. Eismo juostų skaičius – 2, eismo juostos plotis – 3,0 m, važiuojamosios dalies plotis – 6,0 m. Projektuojama danga – asfaltas.

Gėlių g. ir Vyšnių g. sankryža

Vietoje Gėlių gatvėje esamos sankryžos su Vyšnių g. projektuojama labai maža žiedinė sankryža. Išorinis žiedo skersmuo – 15,0 m, vidinis – 5,0 m. Projektuojama danga – asfaltas ir granitas.

Šaligatviai

Nagrinėjamoje gatvėje, iš kairės gatvės pusės, numatoma įrengti 2,0 m pločio šaligatvį. Numatoma danga – pilkos spalvos betoninės trinkelės.

Gatvės važiuojamosios dalies bei šaligatvio susikirtimai projektuojami viename lygyje, be peraukštėjimų. Ties šaligatvio pabaiga įrengiamos nuožulnios plokštumos su įspėjamaisiais paviršiais akliems ir silpnaregiams iš geltonos spalvos trinkelų dangos.

Žymuo:	Lapas	Lapų	Laida
UL-21-0024-01-KRP-PP-AR-01	2	3	0

Skersiniai ir išilginiai profiliai

Gatvės ir šaligatvio dangų skersiniai ir išilginiai nuolydžiai projektuojami prisilaikant leistinų ir maksimaliai prisitaikant prie esamo žemės paviršiaus nuolydžio.

Gėlių g. važiuojamos dalies skersinis nuolydis nuo Pk 0+00 iki PK 1+00 – dvišlaitis, 2,5 %, nuo PK 1+00 iki PK 8+30 vienslaitis, 2,5 %, žemėjantis iš kairės į dešinę. Šaligatvio skersinis nuolydis – vienslaitis 1,5 %, žemėjantis š gatvės pusę.

Priimti projektiniai sprendiniai parinkti, remiantis STR 2.03.01:2019 „Statinių prieinamumas“.

Paviršinio vandens nuvedimo sprendiniai

Paviršinis vanduo, nuo Pk 0+00 iki Pk 1+00, nuo projektuojamų paviršių nuvedamas į projektuojamus lietaus nuotekų tinklus ir išleidžiamas į tvenkinį. Nuo Pk 1+00 iki Pk 8+30 paviršinis vanduo gatvės skersiniu ir išilginiu nuolydžiu nuvedamas į žaliuosius plotus.

Apšvietimas

Projektu numatoma įrengti apšvietimą su LED tipo šviestuvais.

Inžineriniai tinklai

Projektu numatomas lietaus vandens tinklų surinkimo įrengimas, apšvietimo įrengimas, elektroninių ryšių tinklų apsaugojimas, elektros kabelių apsaugojimas.

Apželdinimas

Teritorija tvarkoma, vadovaujantis aplinkosauginiais reikalavimais želdinių šalinimui. Vadovaujantis LR želdynų įstatymu ir LR Vyriausybės nutarimu „Dėl kriterijų, pagal kuriuos medžiai ir krūmai augantys ne miškų ūkio paskirties žemėje, priskiriami saugotiniams, sąrašo patvirtinimo ir medžių ir krūmų priskyrimo saugotiniams“ želdiniai, kurie auga miestų bendro naudojimo teritorijose yra laikomi saugotinais.

Darbų metu numatoma pašalinti želdinius, trukdančius darbams ir augančius darbų vykdymo ribose. Naujų želdinių sodinimas šiuo projektu taip pat nenumatomas.


Visoje statybų teritorijoje po pagrindinių statybos darbų numatoma sutvarkyti darbų zoną.

Žymuo: UL-21-0024-01-KRP-PP-AR-01	Lapas	Lapų	Laida
	3	3	0



Remontuojama gatvė

0	2021-10	Statybos leidimui, konkursui		
Laida	Išleidimo data	Laidos statusas, keitimo priežastis (jei taikoma)		
Kval. patv. dok. Nr.	III URBANLINE Liepkalnio g. 85, LT-02120 Vilnius; Tel. Nr.: 8 699 19380; Įmonės kodas: 300149157		<i>Statinio projekto pavadinimas</i> KAUNO R. SAV., RINGAUDŲ SEN., TABARIŠKIŲ K., GĖLIŲ G. ATKARPOS NUO VYŠNIŲ G. IKI TIESIOSIOS G. KAPITALINIO REMONTO IR LIETAUS NUOTEKŲ TINKLŲ STATYBOS PROJEKTAS	
25326	SPV	V. Aleksandrovas	<i>Statinio numeris ir pavadinimas</i> -	
29450	SPDV S	V. Aleksandrovas		
	PI	E. Simonaitytė	<i>Statinio numeris ir pavadinimas, dokumento pavadinimas</i> SITUACIJOS SCHEMA, M 1:5000	Laida 0
LT	Statytojas ir (arba) Užsakovas KAUNO RAJONO SAVIVALDYBĖ		Dokumento žymuo UL-21-0024-XX-KRP-PP-01	
			Lapas 1	Lapų 1

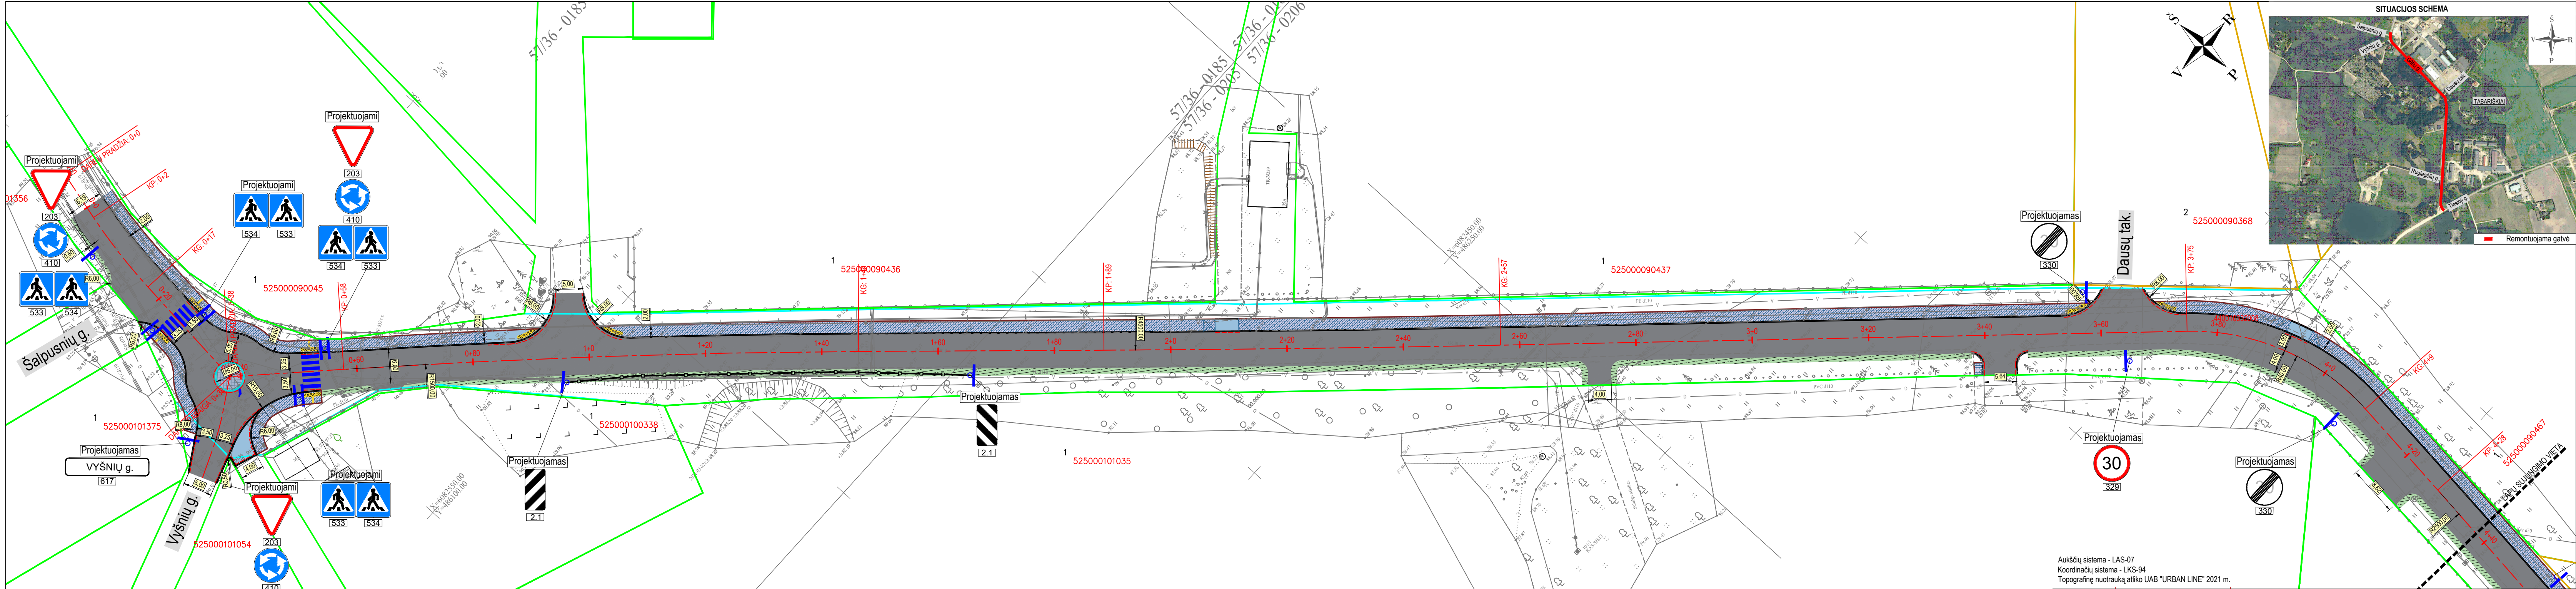


- PASTABOS:
- Matmenys pateikti metrais;
 - Vykstant statybos darbus visus matmenis būtina tikslinti vietoje;
 - Statybos darbų Rangovas, prieš pradėdamas vykdyti žemės darbus, privalo išsikviesti inžinerinius tinklus eksploatuojančios organizacijos atstovą. Atliekant darbus greta esamų inžinerinių tinklų, žemės darbai turi būti vykdomi rankiniu būdu, nepažeidžiant esamų komunikacijų. Pažeidus - sutvarkyti;
 - Statybos darbai turi būti vykdomi griežtai pagal projektą, pasirašant nustatytą tvarką darbų aktus, vykstant statybos priežiūrą vykdančių tarnybų reikalavimus, turint gaminių sertifikavimo arba kitus kokybės įrodančius dokumentus;
 - Esamų inžinerinių komunikacijų požeminių sklendžių kapos ir šulinių liukai, patenkantys po naujai projektuojamomis dangomis, privalo būti paaukštinti ar nužeminti iki projekcinio aukščio, pakeičiant netinkamus naujais (plaukiojančio tipo) su atitinkama simbolika. Statybos darbų metu pastebėjus defektuotas grb šulinių perdangas, pakeisti naujomis;
 - Projekte numatyti reikalavimai medžiagoms, gaminiams, darbų vykdymui pagal turimus pradinus duomenis. Statybos metu atsiradus nenumatytais aplinkybėmis, šie reikalavimai gali būti patikslinti projekto vykdymo priežiūros metu;
 - Visos statybos ir apdailos medžiagos turi atitikti LR galiojančius priešgaisrinės saugos ir higienos reikalavimus bei turėti atitiktis sertifikatus;
 - Esant neatitiktims tarp projekto sudarančių dokumentų, kaip pagrindinė projektinė medžiaga remtis techninėmis specifikacijomis, aiškinamuoju raštu, brėžniais, sąnaudų žiniarašiais;
 - Kelio ženklai projektuojami I grupės dydžio;

SUTARTINIAI ŽYMĖJIMAI			
	PROJEKTUOJAMA GATVĖS AŠINĖ LINIJA		ATSTATOMA BETONINIŲ TRINKELIŲ / PLYTELIŲ DANGA
	REGISTRUOTŲ ŽEMĖS SKLYPŲ RIBOS		PROJEKTUOJAMA 8 CM STORIO PILKOS SPALVOS BETONINIŲ TRINKELIŲ DANGOS KONSTRUKCIJA
	REGISTRUOTŲ ŽEMĖS SKLYPŲ PRELIMENARIOS RIBOS		PROJEKTUOJAMAS APŽELDINTAS KELKRAŠTIS
	INŽINERINIO STATINIO RIBA		PROJEKTUOJAMI BETONINIAI BORDIŪRAI (100.15.30)
	PROJEKTUOJAMA ASFALTO DANGOS KONSTRUKCIJA (rengiant pilną konstrukciją)		PROJEKTUOJAM BETONINIAI BORDIŪRAI (100.15.30) VAŽIUOJAMOSIOS DALIES AUKŠTYJE
	SĖJAMA VEJA		PROJEKTUOJAMI BETONINIAI BORDIŪRAI (100.08.20)
	PROJEKTUOJAMA 8 CM STORIO PILKOS SPALVOS BETONINIŲ TRINKELIŲ DANGOS KONSTRUKCIJA (važiuojamoji dalis)		PROJEKTUOJAMI GRANITINIAI BORDIŪRAI (100.15.30)
	PROJEKTUOJAMA 10 CM STORIO PILKOS SPALVOS GRANITINIŲ TRINKELIŲ (10X10 CM) DANGOS KONSTRUKCIJA		PROJEKTUOJAMAS KELIO ŽENKLAS IR ATRAMA
			PROJEKTUOJAMAS APSAUGINIS KELIO ATITVARAS

Aukščių sistema - LAS-07
Koordinatų sistema - LKS-94
Topografinę nuotrauką atliko UAB "URBAN LINE" 2021 m.

0	2021-10	Statybos leidimui, konkursui
Laida	Išleidimo data	Laidos statusas, keitimo priežastis (jei taikoma)
Kval. patv. dok. Nr.	III URBANLINE Liepkalnio g. 85, LT-02120 Vilnius; Tel. Nr.: 8 699 19380; Įmonės kodas: 300149157	
25326	SPV	V. Aleksandrovas
29450	SPDV S	V. Aleksandrovas
	PI	E. Simonaitytė
Statybos ir (arba) Užsakovas		
KAUNO RAJONO SAVIVALDYBĖ		
Statinio projekto pavadinimas		Statinio numeris ir pavadinimas
KAUNO R. SAV., RINGAUDŲ SEN., TABARIŠKIŲ K., GĖLIŲ G. ATKARPOS NUO VYŠNIŲ G. IKI TIESIOSIOS G. KAPITALINIO REMONTO IR LIETAUS NUOTEKŲ TINKLŲ STATYBOS PROJEKTAS		Laida
Statinio numeris ir pavadinimas		0
SUSISIEKIMO KOMUNIKACIJOS: GATVĖS (KAUNO G.)		
DANGŲ IR EISMO ORGANIZAVIMO PLANAS		
M 1:500		
Dokumento žymuo		Lapas
UL-21-0024-01-KRP-PP.B-02		Lapų
		1 2

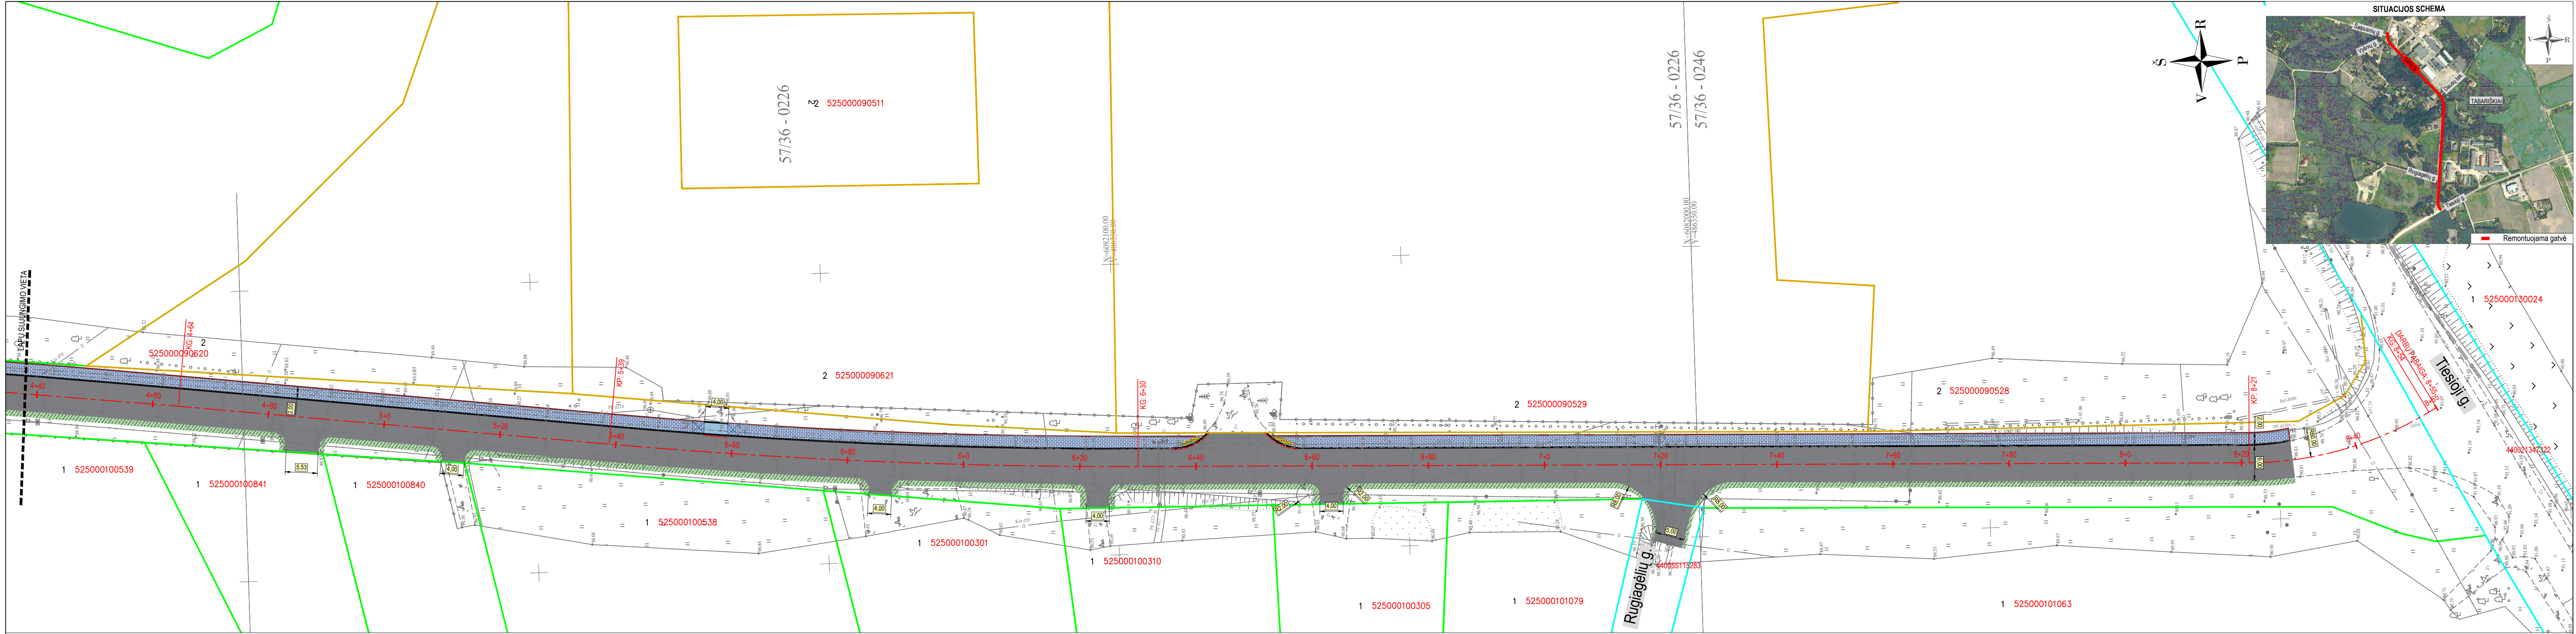

PASTABOS:

- Matmenys pateikti metrais;
- Vykdam statybos darbus visus matmenis būtina tikslinti vietoje;
- Statybos darbų Rangovas, prieš pradėdamas vykdyti žemės darbus, privalo išsikviesti inžinerinius tinklus eksploatuojančios organizacijos atstovą. Atliekant darbus greta esamų inžinerinių tinklų, žemės darbai turi būti vykdomi rankiniu būdu, nepažeidžiant esamų komunikacijų. Pažeidus - sutvarkyti;
- Statybos darbai turi būti vykdomi griežtai pagal projektą, pasirašant nustatytą tvarką darbų aktus, vykdam statybos priežiūrą vykdančių tarnybų reikalavimus, turint gaminių sertifikavimo arba kitus kokybę įrodančius dokumentus;
- Esamų inžinerinių komunikacijų požeminių sklendžių kapos ir šulinių liukai, patenkantys po naujai projektuojamomis dangomis, privalo būti paaukštinti ar nužeminti iki projekcinio aukščio, pakeičiant netinkamus naujais (plaukiojancio tipo) su atitinkama simbolika. Statybos darbų metu pastebėjus defektuotas gfb šulinių perdangas, pakeisti naujomis;
- Projekte numatyti reikalavimai medžiagoms, gaminiams, darbų vykdymui pagal turimus pradinis duomenis. Statybos metu atsiradus nenumatytoms aplinkybėms, šie reikalavimai gali būti patikslinti projekto vykdymo priežiūros metu;
- Visos statybos ir apdailos medžiagos turi atitikti LR galiojančius priešgaisrinės saugos ir higienos reikalavimus bei turėti atitiktis sertifikatus;
- Esant neatitiktims tarp projektą sudarančių dokumentų, kaip pagrindine projekline medžiaga remtis techninėmis specifikacijomis, aiškinamuoju raštu, brėžiniais, sąnaudų žiniarašiais;
- Kelio ženklai projektuojami į grupės dydžio ;


SUTARTINIAI ŽYMĖJIMAI

	0+20	PROJEKTUOJAMA GATVĖS AŠINĖ LINIJA		ATSTATOMA BETONINIŲ TRINKELIŲ / PLYTELIŲ DANGA
		REGISTRUOTŲ ŽEMĖS SKLYPŲ RIBOS		PROJEKTUOJAMA 8 CM STORIO PILKOS SPALVOS BETONINIŲ TRINKELIŲ DANGOS KONSTRUKCIJA
		REGISTRUOTŲ ŽEMĖS SKLYPŲ PRELIMENARIOS RIBOS		PROJEKTUOJAMAS APŽELDINTAS KELKRAŠTIS
		INŽINERINIO STATINIO RIBA		PROJEKTUOJAMI BETONINIAI BORDIŪRAI (100.15.30)
		PROJEKTUOJAMA ASFALTO DANGOS KONSTRUKCIJA (ir rengiant pilną konstrukciją)		PROJEKTUOJAM BORDIŪRAI (100.15.30) VAŽIUOJAMOSIOS DALIES AUKŠTYJE
		SĖJAMA VEJA		PROJEKTUOJAMI BETONINIAI BORDIŪRAI (100.08.20)
		PROJEKTUOJAMA 8 CM STORIO PILKOS SPALVOS BETONINIŲ TRINKELIŲ DANGOS KONSTRUKCIJA (važiujamoji dalis)		PROJEKTUOJAMAS KELIO ŽENKLAS IR ATRAMA


Aukščių sistema - LAS-07
Koordinatų sistema - LKS-94
Topografinę nuotrauką atliko UAB "URBAN LINE" 2021 m.

Statinio numeris ir pavadinimas, dokumento pavadinimas		Laida
DANGŲ IR EISMO ORGANIZAVIMO PLANAS		0
M 1:500		
Dokumento žymuo	Lapas	Lapų
UL-21-0024-01-KRP-PP.B-02	2	2

DANGOS KONSTRUKCIJOS SKERSINIS PROFILIS NR. 1 (Pk 0+00 - Pk 1+00)


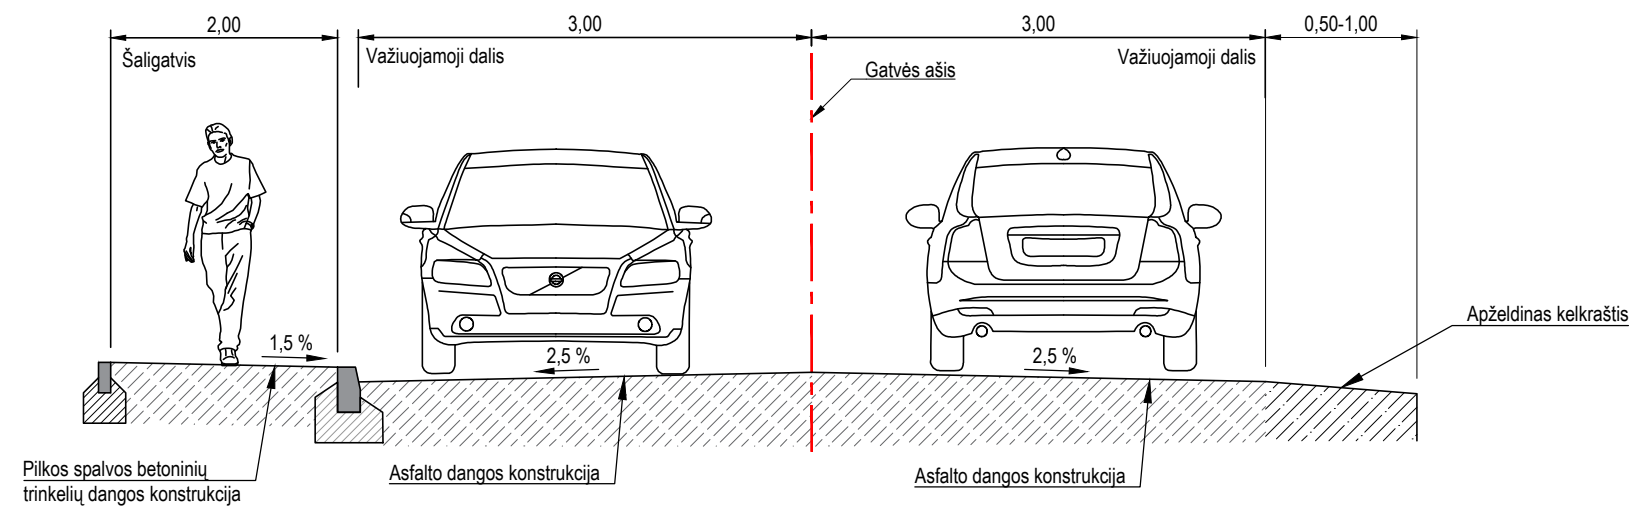


DANGOS KONSTRUKCIJOS SKERSINIS PROFILIS NR. 2 (Pk 1+00 - Pk 8+30)

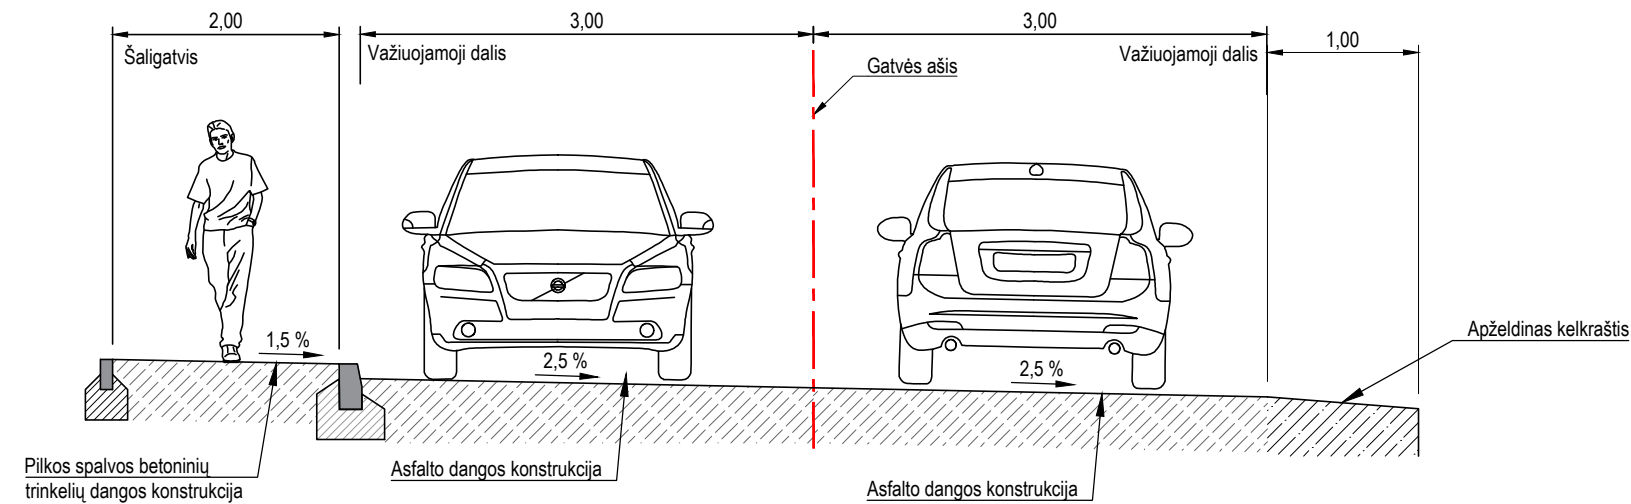

PASTABOS:
1. Matmenys pateikti metrais;

0	2021-10	Statybos leidimui, konkursui		
Laida	Išleidimo data	Laidos statusas, keitimo priežastis (jei taikoma)		
Kval. patv. dok. Nr.	III URBANLINE Liepkalnio g. 85, LT-02120 Vilnius; Tel. Nr.: 8 699 19380; Įmonės kodas: 300149157		Statinio projekto pavadinimas KAUNO R. SAV., RINGAUDŲ SEN., TABARIŠKIŲ K., GĖLIŲ G. ATKARPOS NUO VYŠNIŲ G. IKI TIESIOSIOS G. KAPITALINIO REMONTO IR LIETAUS NUOTEKŲ TINKLŲ STATYBOS PROJEKTAS	
25326	SPV	V. Aleksandrovas	Statinio numeris ir pavadinimas SUSISIEKIMO KOMUNIKACIJOS: GATVĖS (KAUNO G.)	
29450	SPDV S	V. Aleksandrovas		
	PI	E. Simonaitytė		
			Statinio numeris ir pavadinimas, dokumento pavadinimas DANGOS KONSTRUKCIJOS SKERSINIAI PROFILIAI, M 1:50	
			Laida 0	
LT	Statytojas ir (arba) Užsakovas KAUNO RAJONO SAVIVALDYBĖ		Dokumento žymuo UL-21-0024-01-KRP-PP.B-03	
			Lapas 1	Lapų 1

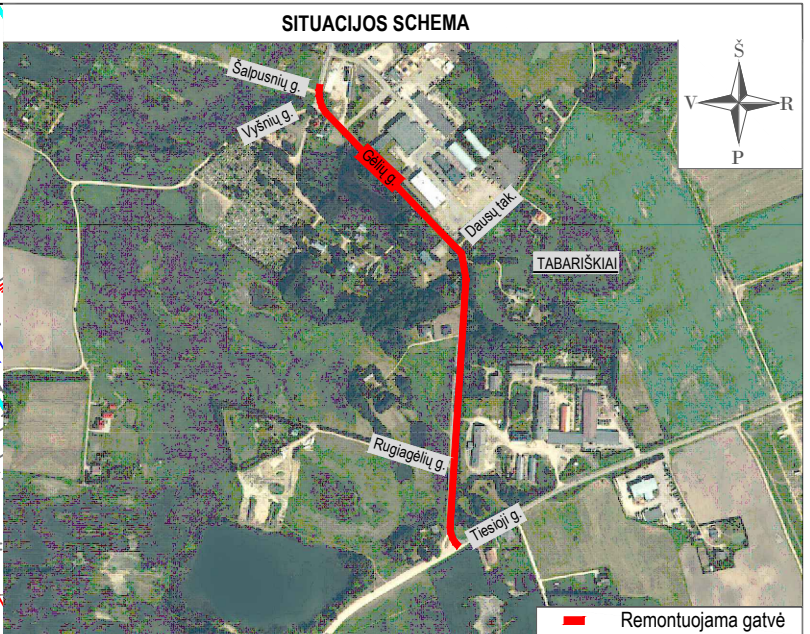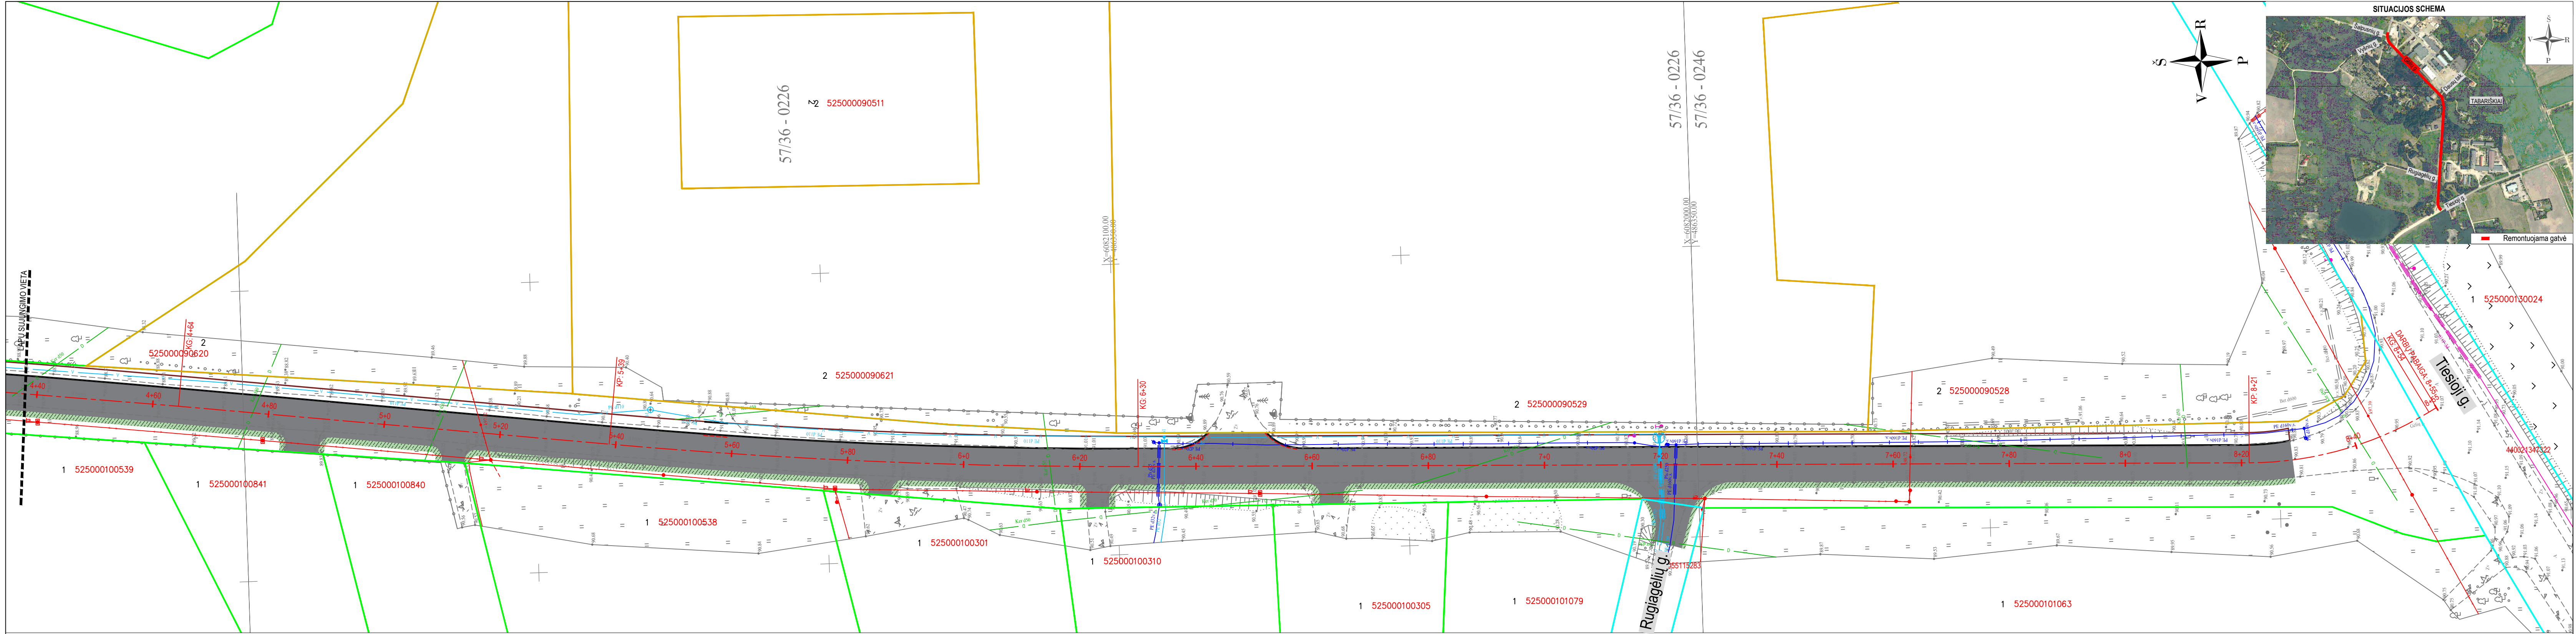

- PASTABOS:
- Matmenys pateikti metrais;
 - Vykdam statybos darbus visus matmenis būtina tikslinti vietoje;
 - Statybos darbų Rangovas, prieš pradėdamas vykdyti žemės darbus, privalo išsikviesti inžinerinius tinklus eksploatuojančios organizacijos atstovą. Atliekant darbus greta esamų inžinerinių tinklų, žemės darbai turi būti vykdomi rankiniu būdu, nepažeidžiant esamų komunikacijų. Pažeidus - sutvarkyti;
 - Statybos darbai turi būti vykdomi griežtai pagal projektą, pasirašant nustatytą tvarka darbų aktus, vykdam statybos priežiūrą vykdančių tarnybų reikalavimus, turint gaminių sertifikavimo arba kitus kokybę įrodančius dokumentus;
 - Esamų inžinerinių komunikacijų požeminių sklendžių kapos ir šulinių liukai, patenkantys po naujai projektuojamomis dangomis, privalo būti paaukštinti ar nužeminti iki projekcinio aukščio, pakeičiant netinkamus naujais (plaukiojancio tipo) su atitinkama simbolika. Statybos darbų metu pastebėjus defektuotas gfb šulinių perdangas, pakeisti naujomis;
 - Projekte numatyti reikalavimai medžiagoms, gaminiams, darbų vykdymui pagal turimus pradinis duomenis. Statybos metu atsiradus nenumatytais aplinkybėms, šie reikalavimai gali būti patikslinti projekto vykdymo priežiūros metu;
 - Visos statybos ir apdailos medžiagos turi atitikti LR galiojančius priešgaisrinės saugos ir higienos reikalavimus bei turėti atitiktis sertifikatus;
 - Esant neatitikimam tarp projektą sudarančių dokumentų, kaip pagrindine projekline medžiaga remtis techninėmis specifikacijomis, aiškinamuoju raštu, brėžiniais, sanauodų žiniarašiais;
 - Kelio ženklai projektuojami į grupės dydžio ;

SUTARTINIAI ŽYMĖJIMAI	
	PROJEKTUOJAMA GATVĖS AŠINĖ LINIJA
	REGISTRUOTŲ ŽEMĖS SKLYPŲ RIBOS
	REGISTRUOTŲ ŽEMĖS SKLYPŲ PRELIMENARIOS RIBOS
	INŽINERINIO STATINIO RIBA
	PROJEKTUOJAMA ASFALTO DANGOS KONSTRUKCIJA (irengiant pilną konstrukciją)
	PROJEKTUOJAMAS APŽELDINTAS KELKRĄSTIS
	PROJEKTUOJAMI BETONINIAI BORDIŪRAI (100.15.30)
	PROJEKTUOJAM BETONINIAI BORDIŪRAI (100.15.30) VAŽIUOJAMOSIOS DALIES AUKŠTYJE
	PROJEKTUOJAMI BETONINIAI BORDIŪRAI (100.08.20)


SUTARTINIAI ŽYMĖJIMAI	
	Ryšių kanalizacijos kanalai
	Ryšių kabelinė linija
	Žemos įtampos elektros kab.
	Aukštos įtampos elektros kab.
	Dujotiekio linija
	Vandentiekio vamzdžiai
	Šilumotiekio trasa pakloti vamzd.
	Drenažinė linija
	KF Nuotekų kanalizacijos linija
	KL Lietaus kanalizacijos linija
	Proj. 0,4 kV apšv. kabelių linija vamzdyje d75
	Proj. gatvės šviestuvai vienguba gembe
	Proj. gatvės šviestuvai dviguba gembe
	Demontuojama oro apšvietimo linija, gembės ir šviestuvai nuo esamų atramų

Aukščių sistema - LAS-07
Koordinatų sistema - LKS-94
Topografinę nuotrauką atliko UAB "URBAN LINE" 2021 m.

Statinio numeris ir pavadinimas, dokumento pavadinimas		Laida
SUVESTINIS INŽINERINIŲ TINKLŲ PLANAS		0
M 1:500		
Dokumento žymuo		Lapas Lapų
UL-21-0024-01-KRP-PP.B-04		2 2

PROJEKTINIŲ PASIŪLYMŲ PRIEDAI

TVIRTINU:

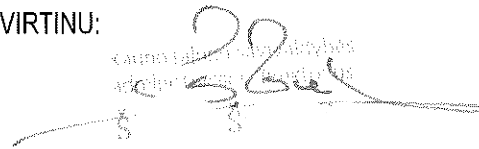


PROJEKTINIŲ PASIŪLYMŲ RENGIMO UŽDUOTIS

I. BENDRA INFORMACIJA

1. **Statytojas:** Kauno rajono savivaldybė, įstaigos kodas 188756386, Savanorių pr. 371, LT-49500 Kaunas;
2. **Projekto pavadinimas:** Kauno r. sav., Ringaudų sen., Tabariškių k., Gėlių g. atkarpos nuo Vyšnių g. iki Tiesiosios g. kapitalinio remonto ir lietaus nuotekų tinklų statybos projektas;
3. **Projekto adresas:** Tabariškių k., Ringaudų sen., Kauno raj. sav.;
4. **Statinio paskirtis ir jo paskirties pagrindiniai rodikliai:** Susisiekimo komunikacijos: gatvės (pagrindinis statinys); Inžineriniai tinklai: vandentiekio ir nuotekų šalinimo tinklai, elektros tinklai;
5. **Statybos rūšis:** Statinio kapitalinis remontas (pagrindinis statinys); Naujo statinio statyba;
6. **Statinio kategorija:** Neypatingasis statinys (pagrindinis statinys); Neypatingasis statinys; Nesudėtingieji statiniai, I grupė;
7. **Statinio projekto rengimo etapas:** Projektiniai pasiūlymai;
8. **Projektinių pasiūlymų paskirtis:** Informuoti visuomenę (STR 1.04.04:2017 „Statinio projektavimas, projekto ekspertizė“ 60 punktas);
9. **Projektinių pasiūlymų sudėtis:** Projektinius pasiūlymus parengti vadovaujantis STR 1.04.04:2017 „Statinio projektavimas, projekto ekspertizė“ 13 priedu;
10. **Statinių grupės sudėtis:**
 - Gėlių gatvė: Susisiekimo komunikacijos: gatvės;
 - Lietaus nuotekų tinklai: Inžineriniai tinklai: nuotekų šalinimo tinklai;
 - Gatvės apšvietimas: Inžineriniai tinklai: elektros tinklai;
 - AB „ESO“: Inžineriniai tinklai: elektros tinklai;
11. **Funkciniai (paskirties) ir naudojimo (eksploataciniai) reikalavimai statiniui (statinių grupei):**
 - 11.1. **Esami statinių duomenys:**
 - Gėlių gatvė:
 - Gatvės kategorija – Ds;
 - Gatvės atkarpos pradžia – sankryža su Vyšnių g.;
 - Gatvės pabaiga – sankryža su Tiesiaja g.;
 - Gatvės atkarpos ilgis – apie 830 m;
 - Važiuojamoji dalis – asfalto dangą, plotis – apie 6,0 m;
 - Šaligatviai – nėra;
 - Teritorija (gatvės trasa):
 - Inžineriniai tinklai – į statybos darbų zonos ribas patenka vandentiekio, buitinių nuotekų, drenažo, dujų tinklai, ryšių, žemos ir aukštos įtampos elektros linijos;
 - Apšvietimas – yra.
 - 11.2. **Projektuojamų statinių duomenys:**

Kopija tikra

Projekto vadovas
Vitalijus Aleksandrovas
Atestato Nr. 25326

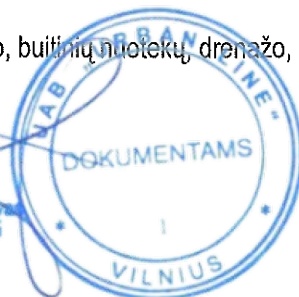

- Numatyti Gėlių gatvės atkarpos tarp Vyšnių gatvės ir Tiesiosios g. remontą, numatant važiuojamąją dalį iš asfalto dangos; Projektuojamos gatvės kategorija – Ds; Gatvės važiuojamosios dalies plotis – 6,0 m;
- Numatyti šaligatvio remontą/ įrengimą iš betoninių trinkelų dangos vienoje gatvės pusėje; Šaligatvio plotis – 2,0 m;
- Numatyti nuovažų į aplinkines teritorijas įrengimą;
- Numatyti projektinių sprendinių pritaikymą žmonių su negalia reikmėms;
- Numatyti betoninių gatvės ir vejos bordiūrų įrengimą;
- Numatyti būtinas eismo saugumo ir reguliavimo inžinerines priemones;
- Numatyti paviršinio vandens nuvedimą nuo projektuojamų dangų įrengiant lietaus vandens surinkimo tinklus;
- Numatyti požeminių inžinerinių tinklų šulinių ir perdangų sutvarkymą, pakėlimą į projektinį aukštį;
- Numatyti gatvės apšvietimo įrengimą;
- Esant poreikiui, numatyti į darbų vykdymo zoną patenkančių želdinių šalinimą;
- Esant poreikiui, numatyti į darbų vykdymo zoną patenkančių inžinerinių tinklų sutvarkymą (apsaugojimą ar perkėlimą);
- Numatyti darbų vykdymo zonos sutvarkymą pagal privalomų normatyvinių dokumentų reikalavimus.

12. Statinio (statinių grupės) projektavimo eiliškumas:

1. Statybinių inžinerinių tyrinėjimų atlikimas;
2. Statinio statybos projektinių pasiūlymų parengimas;
3. Visuomenės informavimas apie numatomą statinių projektavimą;
4. Statinio statybos projekto parengimas;
5. Statinio statybos projekto taisymas pagal statinio projekto bendrosios ekspertizės išvadas;
6. Statinio statybos projekto derinimas su prisijungimo ir technines sąlygas išdavusiomis ir kitomis suinteresuotomis institucijomis;
7. Statinio statybą leidžiančio dokumento gavimas.

13. Nurodymai statinio projekto dokumentų komplektavimui, įforminimui; dokumentų komplektų skaičius, tame tarpe kompiuterinėje laikmenoje ir t.t.: statinio statybos projektinius pasiūlymus parengti 3 (trim) egzemplioriais: 2 (dvi) kopijos popierine forma ir 1 (viena) kopija skaitmenine forma (kompaktiniame diske ar universaliame skaitmeniniame (optiniame) diske) (tekstinius dokumentus ir brėžinius *jpeg* arba *pdf* formatu). Kiekvienas atskiras dokumentas, pateikiamas skaitmenine forma, turi turėti konkretų, dokumento paskirtį ir esmę atitinkantį, pavadinimą.. Projektinių pasiūlymų pateikimas skaitmenine forma turi būti suderintas su Statytoju.

Statytojas Kauno rajono savivaldybės administracijos direktorius

Vardas, pavardė

Parašas

Data

Projekto vadovas

Vardas, pavardė

Parašas

Data





VALSTYBĖS ĮMONĖ REGISTRŲ CENTRAS

Lvovo g. 25-101, 09320 Vilnius, tel. (8 5) 2688 262, el. p. info@registrucentras.lt
Duomenys kaupiami ir saugomi Juridinių asmenų registre, kodas 124110246

NEKILNOJAMOJO TURTO REGISTRO DUOMENŲ BAZĖS IŠRAŠAS

2021-06-23 12:47:59

1. Nekilnojamojo turto registre įregistruotas turtas:

Registro Nr.: **44/698100**
Registro tipas: **Statiniai**
Sudarymo data: **2007-01-31**
Kauno r. sav., Ringaudų sen., Ringaudų k., Gėlių g.

2. Nekilnojamieji daiktai:

2.1.

Kelias (gatvė) - Gatvė
Kauno r. sav., Ringaudų sen., Ringaudų k., Gėlių g.
Unikalus daikto numeris: **4400-1033-2008**
Daikto pagrindinė naudojimo paskirtis: **Kelių (gatvių)**
Žymėjimas plane: **1-31**
Statybos pabaigos metai: **1971**
Rekonstravimo pradžios metai: **2011**
Rekonstravimo pabaigos metai: **2012**
Statinio kategorija: **II grupės nesudėtingasis**
Baigtumo procentas: **100 %**
Ilgis: **2.831 km**
Danga: **Asfaltbetonis**
Eismo juostų skaičius: **Dvi**
Gatvės kategorija: **Pagalbinė**
Atkūrimo sąnaudos (statybos vertė): **2750000 Eur**
Atkuriamoji vertė: **863000 Eur**
Vidutinė rinkos vertė: **863000 Eur**
Vidutinės rinkos vertės nustatymo būdas: **Atkuriamoji vertė**
Vidutinės rinkos vertės nustatymo data: **2014-03-07**
Kadastro duomenų nustatymo data: **2014-03-07**

3. Daikto priklausiniai iš kito registro: įrašų nėra

4. Nuosavybė:

4.1.

Nuosavybės teisė
Savininkas: **KAUNO RAJONO SAVIVALDYBĖ, a.k. 111100622**
Daiktas: **kelias (gatvė) Nr. 4400-1033-2008, aprašytas p. 2.1.**
Įregistravimo pagrindas: **2007-10-15 Perdavimo - priėmimo aktas**
2015-03-24 Deklaracija apie statybos užbaigimą / paskirties pakeitimą Nr. 1
Įrašas galioja: **Nuo 2015-04-08**

5. Valstybės ir savivaldybių žemės patikėjimo teisė: įrašų nėra

6. Kitos daiktinės teisės : įrašų nėra

7. Juridiniai faktai: įrašų nėra

8. Žymos: įrašų nėra

9. Teritorijos, kuriose taikomos specialiosios žemės naudojimo sąlygos: įrašų nėra

10. Daikto registravimas ir kadastro žymos:

10.1.

Nustatyti nauji kadastro duomenys, kurie neįrašyti į kadastrą (kadastro žyma)
Duomenis nustatė: **R R**
Daiktas: **kelias (gatvė) Nr. 4400-1033-2008, aprašytas p. 2.1.**
Įregistravimo pagrindas: **2008-09-11 Kvalifikacijos pažymėjimas Nr. 2M-M-687**
2017-12-29 Nekilnojamojo daikto kadastro duomenų byla
Įrašas galioja: **Nuo 2018-01-05**

10.2.

Išduotas statybą leidžiantis dokumentas (kadastro žyma)
Daiktas: **kelias (gatvė) Nr. 4400-1033-2008, aprašytas p. 2.1.**
Įregistravimo pagrindas: **2017-08-22 Informacinės sistemos "Infostatyba" pranešimas Nr. LRS-24-170822-00091**
Aprašymas: **Paprastasis remontas**
Įrašas galioja: **Nuo 2017-08-22**

10.3.

Rekonstrukcija (daikto registravimas)
Daiktas: **kelias (gatvė) Nr. 4400-1033-2008, aprašytas p. 2.1.**
Įregistravimo pagrindas: **2014-03-07 Nekilnojamojo daikto kadastro duomenų byla**
2015-03-24 Deklaracija apie statybos užbaigimą / paskirties pakeitimą Nr. 1
Įrašas galioja: **Nuo 2015-04-08**

10.4.

Kadastrinius matavimus atliko (kadastro žyma)
Valstybės įmonės Registrų centras Kauno filialas, a.k. 135040952
Daiktas: **kelias (gatvė) Nr. 4400-1033-2008, aprašytas p. 2.1.**
Įregistravimo pagrindas: **2014-03-07 Nekilnojamojo daikto kadastro duomenų byla**
Kvalifikacijos pažymėjimas Nr. 2M-M-187
Įrašas galioja: **Nuo 2015-04-08**

11. Registro pastabos ir nuorodos: įrašų nėra

12. Kita informacija: įrašų nėra

13. Informacija apie duomenų sandoriui tikslinimą: įrašų nėra

Dokumentą atspausdino



NEKILNOJAMOJO TURTO REGISTRO DUOMENŲ BAZĖS IŠRAŠAS

2021-10-07 08:38:47

1. Nekilnojamojo turto registre įregistruotas turtas:

Registro Nr.: **44/1328083**
 Registro tipas: **Žemės sklypas su statiniais**
 Sudarymo data: **2009-10-20**
 Adresas: **Kauno r. sav., Ringaudų sen., Tabariškių k., Gėlių g. 110**

2. Nekilnojamieji daiktai:

2.1.

Žemės sklypas
 Unikalus daikto numeris: **4400-1985-5962**
 Žemės sklypo kadastro numeris ir kadastro vietovės pavadinimas: **5250/0010:1035 Noreikiškių k.v.**
 Daikto pagrindinė naudojimo paskirtis: **Kita**
 Žemės sklypo naudojimo būdas: **Visuomeninės paskirties teritorijos**
 Žemės sklypo plotas: **5.4067 ha**
 Žemės ūkio naudmenų plotas viso: **1.9678 ha**
 iš jo: ariamos žemės plotas: **0.2693 ha**
 iš jo: sodų plotas: **0.1251 ha**
 iš jo: pievų ir natūralių ganyklų plotas: **1.5734 ha**
 Kelių plotas: **0.1460 ha**
 Užstatyta teritorija: **1.4681 ha**
 Vandens telkinių plotas: **0.5006 ha**
 Kitos žemės plotas: **1.3242 ha**
 Nusausintos žemės plotas: **4.8873 ha**
 Žemės ūkio naudmenų našumo balas: **45.2**
 Matavimų tipas: **Žemės sklypas suformuotas atliekant kadastrinius matavimus**
 Indeksuota žemės sklypo vertė: **40894 Eur**
 Žemės sklypo vertė: **25559 Eur**
 Vidutinė rinkos vertė: **103000 Eur**
 Vidutinės rinkos vertės nustatymo data: **2020-04-02**
 Vidutinės rinkos vertės nustatymo būdas: **Masinis vertinimas**
 Kadastro duomenų nustatymo data: **2017-11-06**
 Teritorija, kurioje taikomos specialiosios žemės naudojimo sąlygos: **Skirstomųjų dujotiekių apsaugos zonos (III skyrius, šeštasis skirsnis)**
 Teritorijos unikalus numeris: **100021656**
 Teritorijos nustatymo data: **2020-02-13**
 Žymos apie teritoriją padarymo data: **2021-05-26**

2.2.

Pastatas - Gyvenamas namas
 Unikalus daikto numeris: **5296-1025-2016**
 Daikto pagrindinė naudojimo paskirtis: **Gyvenamoji (vieno buto pastatai)**
 Žymėjimas plane: **1A1ž**
 Statybos pabaigos metai: **1981**
 Baigtumo procentas: **100 %**
 Šildymas: **Vietinis centrinis šildymas**
 Vandentiekis: **Vietinis vandentiekis**
 Nuotekų šalinimas: **Vietinis nuotekų šalinimas**
 Dujos: **Gamtinės**
 Sienos: **Karkasai**
 Stogo danga: **Juoda skarda**
 Aukštų skaičius: **1**
 Bendras plotas: **273.42 kv. m**
 Naudingas plotas: **164.23 kv. m**
 Gyvenamasis plotas: **93.20 kv. m**
 Rūšių (pusrūšių) plotas: **109.19 kv. m**
 Tūris: **926 kub. m**
 Užstatytas plotas: **153.00 kv. m**
 Gyvenamosios paskirties patalpų skaičius: **1**
 Kambarių skaičius: **5**
 Koordinatė X: **6082373.99**
 Koordinatė Y: **486162.13**
 Atkūrimo sąnaudos (statybos vertė): **54174 Eur**
 Fizinio nusidėvėjimo procentas: **53 %**
 Atkuriamoji vertė: **25462 Eur**
 Vidutinė rinkos vertė: **5092 Eur**
 Vidutinės rinkos vertės nustatymo data: **2002-04-17**
 Kadastro duomenų nustatymo data: **2002-04-17**

2.3.

Pastatas - Ūkio pastatas
 Unikalus daikto numeris: **5296-1025-2027**
 Daikto pagrindinė naudojimo paskirtis: **Pagalbinio ūkio**
 Žymėjimas plane: **211p**
 Statybos pabaigos metai: **1981**
 Baigtumo procentas: **100 %**
 Sienos: **Plytų mūras**
 Aukštų skaičius: **1**
 Tūris: **276 kub. m**
 Užstatytas plotas: **92.00 kv. m**
 Atkūrimo sąnaudos (statybos vertė): **15907 Eur**
 Fizinio nusidėvėjimo procentas: **25 %**
 Atkuriamoji vertė: **11930 Eur**
 Vidutinė rinkos vertė: **2386 Eur**
 Vidutinės rinkos vertės nustatymo data: **2002-04-17**
 Kadastro duomenų nustatymo data: **2002-04-17**

2.4.

Priklausinys: **Kiti inžineriniai statiniai - Kiemo statiniai**

Priklausanti dalis: 1/1 priklauso pastatui Nr. 5296-1025-2016, aprašytam p. 2.2.
 Aprašymas / pastabos: (kiemo aikštelė, šuliniai-2vnt., kan. šulinys)
 Unikalus daikto numeris: 5296-1025-2038
 Daikto pagrindinė naudojimo paskirtis: Kiti inžineriniai statiniai
 Statybos pabaigos metai: 1981
 Atkūrimo sąnaudos (statybos vertė): 4129 Eur
 Atkuriamoji vertė: 4129 Eur
 Vidutinė rinkos vertė: 535 Eur
 Vidutinės rinkos vertės nustatymo data: 2002-04-17
 Kadastro duomenų nustatymo data: 2002-04-17

3. Daikto priklausiniai iš kito registro: įrašų nėra

4. Nuosavybė:

- 4.1. Nuosavybės teisė
 Savininkas: Tabariškių Kristaus Karaliaus parapija, a.k. 191289583
 Daiktas: žemės sklypas Nr. 4400-1985-5962, aprašytas p. 2.1.
 Įregistravimo pagrindas: 2009-10-16 Apskrities viršininko įsakymas Nr. 02-05-10142
 Įrašas galioja: Nuo 2009-11-09
- 4.2. Nuosavybės teisė
 Savininkas: Tabariškių Kristaus Karaliaus parapija, a.k. 191289583
 Daiktas: pastatas Nr. 5296-1025-2016, aprašytas p. 2.2.
 pastatas Nr. 5296-1025-2027, aprašytas p. 2.3.
 Įregistravimo pagrindas: 1990-03-22 LDT vykdomojo komiteto sprendimas Nr. 93
 Įrašas galioja: Nuo 2002-12-31

5. Valstybės ir savivaldybių žemės patikėjimo teisė: įrašų nėra

6. Kitos daiktinės teisės :

- 6.1. Servitutas - teisė tiesti, aptarnauti, naudoti požemines, antžemines komunikacijas (tarnaujantis)
 Daiktas: žemės sklypas Nr. 4400-1985-5962, aprašytas p. 2.1.
 Įregistravimo pagrindas: 2020-04-09 Servituto sutartis Nr. 1738
 Plotas: 0.0258 ha
 Aprašymas: Skirtas vidutinio slėgio dujų skirstomiesiems tinklams tiesti, naudoti ir aptarnauti tarp taškų nuo M1 iki M24.
 Įrašas galioja: Nuo 2020-04-14
- 6.2. Kelio servitutas (tarnaujantis)
 Daiktas: žemės sklypas Nr. 4400-1985-5962, aprašytas p. 2.1.
 Įregistravimo pagrindas: 2009-10-16 Apskrities viršininko įsakymas Nr. 02-05-10142
 Plotas: 0.0975 ha
 Įrašas galioja: Nuo 2009-11-09
- 6.3. Kelio servitutas (tarnaujantis)
 Daiktas: žemės sklypas Nr. 4400-1985-5962, aprašytas p. 2.1.
 Įregistravimo pagrindas: 2009-10-16 Apskrities viršininko įsakymas Nr. 02-05-10142
 Plotas: 0.0485 ha
 Įrašas galioja: Nuo 2009-11-09

7. Juridiniai faktai:

- 7.1. Sudaryta panaudos sutartis
 Panaudos gavėjas: Ringaudų bendruomenės centras, a.k. 300128234
 Daiktas: žemės sklypas Nr. 4400-1985-5962, aprašytas p. 2.1.
 Įregistravimo pagrindas: 2014-03-28 Panaudos sutartis
 2017-03-15 Susitarimas pakeisti sutartį Nr. 1
 Įrašas galioja: Nuo 2017-07-07
 Terminas: Iki 2032-03-15

8. Žymos: įrašų nėra

9. Teritorijos, kuriose taikomos specialiosios žemės naudojimo sąlygos:

- 9.1. Paviršinių vandens telkinių pakrantės apsaugos juostos (VI skyrius, aštuntasis skirsnis)
 Daiktas: žemės sklypas Nr. 4400-1985-5962, aprašytas p. 2.1.
 Įregistravimo pagrindas: 2019-06-06 Lietuvos Respublikos specialiųjų žemės naudojimo sąlygų įstatymas Nr. XIII-2166
 2019-12-19 Lietuvos Respublikos žemės ūkio ministro įsakymas Nr. 3D-711
 Plotas: 0.1525 ha
 Įrašas galioja: Nuo 2020-01-02
- 9.2. Paviršinių vandens telkinių apsaugos zonos (VI skyrius, septintasis skirsnis)
 Daiktas: žemės sklypas Nr. 4400-1985-5962, aprašytas p. 2.1.
 Įregistravimo pagrindas: 2019-06-06 Lietuvos Respublikos specialiųjų žemės naudojimo sąlygų įstatymas Nr. XIII-2166
 2019-12-19 Lietuvos Respublikos žemės ūkio ministro įsakymas Nr. 3D-711
 Plotas: 0.1527 ha
 Įrašas galioja: Nuo 2020-01-02
- 9.3. Melioruotos žemės ir melioracijos statinių apsaugos zonos (VI skyrius, antrasis skirsnis)
 Daiktas: žemės sklypas Nr. 4400-1985-5962, aprašytas p. 2.1.
 Įregistravimo pagrindas: 2019-06-06 Lietuvos Respublikos specialiųjų žemės naudojimo sąlygų įstatymas Nr. XIII-2166
 2019-12-19 Lietuvos Respublikos žemės ūkio ministro įsakymas Nr. 3D-711
 Plotas: 4.9061 ha
 Įrašas galioja: Nuo 2020-01-02
- 9.4. Komunalinių objektų sanitarinės apsaugos zonos (IV skyrius, pirmasis skirsnis)
 Daiktas: žemės sklypas Nr. 4400-1985-5962, aprašytas p. 2.1.
 Įregistravimo pagrindas: 2019-06-06 Lietuvos Respublikos specialiųjų žemės naudojimo sąlygų įstatymas Nr. XIII-2166
 2019-12-19 Lietuvos Respublikos žemės ūkio ministro įsakymas Nr. 3D-711
 Plotas: 5.4067 ha
 Įrašas galioja: Nuo 2020-01-02

- 9.5. **Gamybinių objektų sanitarinės apsaugos zonos (IV skyrius, pirmasis skirsnis)**
Daiktas: žemės sklypas Nr. 4400-1985-5962, aprašytas p. 2.1.
Įregistravimo pagrindas: 2019-06-06 Lietuvos Respublikos specialiųjų žemės naudojimo sąlygų įstatymas Nr. XIII-2166
2019-12-19 Lietuvos Respublikos žemės ūkio ministro įsakymas Nr. 3D-711
Plotas: 5.4067 ha
Įrašas galioja: Nuo 2020-01-02
- 9.6. **Elektros tinklų apsaugos zonos (III skyrius, ketvirtasis skirsnis)**
Daiktas: žemės sklypas Nr. 4400-1985-5962, aprašytas p. 2.1.
Įregistravimo pagrindas: 2019-06-06 Lietuvos Respublikos specialiųjų žemės naudojimo sąlygų įstatymas Nr. XIII-2166
2019-12-19 Lietuvos Respublikos žemės ūkio ministro įsakymas Nr. 3D-711
Plotas: 0.1286 ha
Įrašas galioja: Nuo 2020-01-02
- 9.7. **Kelių apsaugos zonos (III skyrius, antrasis skirsnis)**
Daiktas: žemės sklypas Nr. 4400-1985-5962, aprašytas p. 2.1.
Įregistravimo pagrindas: 2019-06-06 Lietuvos Respublikos specialiųjų žemės naudojimo sąlygų įstatymas Nr. XIII-2166
2019-12-19 Lietuvos Respublikos žemės ūkio ministro įsakymas Nr. 3D-711
Plotas: 0.2853 ha
Įrašas galioja: Nuo 2020-01-02
- 9.8. **Viešųjų ryšių tinklų elektroninių ryšių infrastruktūros apsaugos zonos (III skyrius, vienuoliktasis skirsnis)**
Daiktas: žemės sklypas Nr. 4400-1985-5962, aprašytas p. 2.1.
Įregistravimo pagrindas: 2019-06-06 Lietuvos Respublikos specialiųjų žemės naudojimo sąlygų įstatymas Nr. XIII-2166
2019-12-19 Lietuvos Respublikos žemės ūkio ministro įsakymas Nr. 3D-711
Plotas: 0.024 ha
Įrašas galioja: Nuo 2020-01-02
- 10. Daikto registravimas ir kadastro žymos:**
- 10.1. **Kadastro duomenų tikslinimas (daikto registravimas)**
Daiktas: žemės sklypas Nr. 4400-1985-5962, aprašytas p. 2.1.
Įregistravimo pagrindas: 2017-11-06 Nekilnojamojo daikto kadastro duomenų byla
Įrašas galioja: Nuo 2017-11-06
- 10.2. **Kadastrinius matavimus atliko (kadastro žyma)**
Daiktas: žemės sklypas Nr. 4400-1985-5962, aprašytas p. 2.1.
Įregistravimo pagrindas: 2009-10-28 Kvalifikacijos pažymėjimas Nr. 2M-M-1078
2017-11-06 Nekilnojamojo daikto kadastro duomenų byla
Įrašas galioja: Nuo 2017-11-06
- 10.3. **Suformuotas naujas (daikto registravimas)**
Daiktas: žemės sklypas Nr. 4400-1985-5962, aprašytas p. 2.1.
Įregistravimo pagrindas: 2009-10-16 Apskrities viršininko įsakymas Nr. 02-05-10142
Įrašas galioja: Nuo 2009-11-05
- 11. Registro pastabos ir nuorodos:** įrašų nėra
- 12. Kita informacija:** įrašų nėra
- 13. Informacija apie duomenų sandoriui tikslinimą:** įrašų nėra

Dokumentą atspausdino

EGLĖ SIMONAITYTĖ

UAB "URBAN LINE"
DIREKTORIUS

ĮSAKYMAS

DĖL PROJEKTO VADOVO IR PROJEKTO DALIES VADOVO PASKYRIMO

2021 m. kovo 8 d. Nr. **ATS – 2021/03/08/06**
Vilnius


Vadovaudamasis Statybos techniniu reglamentu STR 1.04.04:2017 "Statinio projektavimas, projekto ekspertizė" ir Bendrovėje įdiegtos Integruotos kokybės, aplinkos apsaugos, darbuotojų saugos ir sveikatos vadybos sistemos (atitinkančios LST EN ISO 9001:2015, LST EN ISO 14001:2015 ir LST 1977:2008 standartų reikalavimus) procedūromis, objektui „Kauno rajono savivaldybės Ringaudų seniūnijos Tabariškių kaimo Gėlių gatvės (ruožas nuo Vyšnių g. iki Tiesiosios g.) kapitalinio remonto techninis darbo projektas“ s k i r i u:

nuo 2021 m. kovo 8 d. save, direktorių Vitalijų Aleksandrova projektą vadovu (kval. atestato Nr. 25326),

nuo 2021 m. kovo 8 d. save, direktorių Vitalijų Aleksandrova, projekto dalies vadovu (S, KS dalis), (kval. atestato Nr. 29450),

pagal 2021 m. kovo 8 d. Pirkimo sutartį Nr. CPO162570, sudarytą su Kauno rajono savivaldybės administracija.

Direktorius

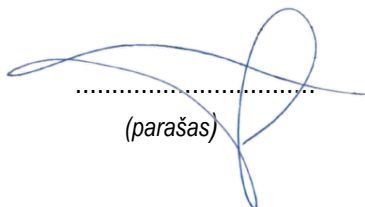
.....
(parašas)

Vitalijus Aleksandrovas

Kopija tikra

Projekto vadovas
Vitalijus Aleksandrovas
Atestato Nr. 25326





REGISTRŲ CENTRAS

VALSTYBĖS ĮMONĖ REGISTRŲ CENTRAS

Vincio Kudirkos g. 18-3, 03105 Vilnius, tel. (8 5) 2688 262, faks. (8 5) 2688 311, el.p. info@registrucentras.lt

LIETUVOS RESPUBLIKOS JURIDINIŲ ASMENŲ REGISTRO
IŠPLĖSTINIS IŠRAŠAS

2018-06-28 15:28:51

1. Juridinių asmenų registre įregistruota:

Pavadinimas: **UAB "URBAN LINE"**
Kodas: **300149157**
Teisinė forma: **Uždaroji akcinė bendrovė**
Teisinis statusas: **Teisinis statusas neįregistruotas**
Buveinės adresas: **Vilniaus m. sav. Vilniaus m. Pylimo g. 21**
NTR objekto kodas: **1094-0307-1018:0026**
Įregistravimo data: **2005-10-03**
Versija: **30 (2017-06-12)**
Duomenų būklė: **Pilnai sutvarkyti duomenys**
Registro tvarkytojas: **Valstybės įmonės Registrų centro Vilniaus filialas**

2. Filialai, atstovybės registruoti Lietuvoje: įrašų nėra**3. Kapitalas ir akcijos:**

Įstatinio kapitalo dydis:
Akcijų skaičius:
Vardinių paprastųjų akcijų
skaičius:
Vardinės paprastosios akcijos
nominali vertė:

KONFIDENCIALU

4. Veiklos tikslai ir rūšys:

Tikslai: **prekyba, gamyba, paslaugų teikimas, architektūros ir inžinerijos veikla, techninis tikrinimas ir analizė, bet kokia kita veikla, kuri neprieštaruja Lietuvos Respublikos teisės aktams**

5. Organai:

5.1.

Visuotinis akcininkų susirinkimas
Registruota: **Nuo 2005-10-03**
Dokumentas (-ai): **Aprašytas (-ti) p. 14.38**

5.2.

Vadovas
Registruota: **Nuo 2005-10-03**
Dokumentas (-ai): **Aprašytas (-ti) p. 14.34, 14.36, 14.38**

5.2.1.

Asmuo: **VITALIJUS ALEKSANDROVAS, a.k. KONFIDENCIALU**
Paskyrimo (išrinkimo) data **2006-04-14**
Registruota: **Nuo 2006-04-21**

Dokumentas (-ai) aprašytas (-ti) p. 14.34**6. Dalyviai:**

6.1.

Akcininkas
Registruota:
Dokumentas (-ai):

6.1.1.

Asmuo: **KONFIDENCIALU**
Registruota:

7. Taisyklė, pagal kurią asmenys veikia juridinio asmens vardu:

7.1.

Vienasmenis atstovavimas
Registruota: **Nuo 2005-10-03**
Aprašymas: **Juridinio asmens vardu veikia vadovas**
Dokumentas (-ai): **Aprašytas (-ti) p. 14.36**

UAB „URBAN LINE“
Direktorius
Vitalijus Aleksandrovas



Kopija tikra

8. Licencijuojama veikla:

- 8.1. **Geodeziniai darbai**
 Registruota: Nuo 2008-02-04
 Terminas: Nuo 2008-01-30
 Aprašymas: Licencijos Nr. G-591-(919)
 Dokumentas (-ai): Aprašytas (-ti) p. 14.31
- 8.2. **Topografiniai ir kartografiniai darbai**
 Registruota: Nuo 2008-02-04
 Terminas: Nuo 2008-01-30
 Aprašymas: Licencijos Nr. TK-591-(919)
 Dokumentas (-ai): Aprašytas (-ti) p. 14.32
- 8.3. **Kaimo plėtros žemėtvarkos projektų rengimas**
 Registruota: Nuo 2008-07-15
 Terminas: Nuo 2008-07-08
 Aprašymas: Licencijos Nr. 1 R-KP-92
 Dokumentas (-ai): Aprašytas (-ti) p. 14.28
- 8.4. **Žemės sklypų formavimo ir pertvarkymo projektų rengimas**
 Registruota: Nuo 2008-02-11
 Terminas: Nuo 2008-02-05
 Aprašymas: Licencijos Nr. 1 R-ŽF-220
 Dokumentas (-ai): Aprašytas (-ti) p. 14.30

9. Kiti duomenys:

Finansinių metų pradžia: 01-01
 Finansinių metų pabaiga: 12-31

10. Žymos: įrašų nėra

11. Bankrotas: įrašų nėra

12. Veiklos apribojimai: įrašų nėra

13. Finansinės atskaitomybės pateikimas:

- 13.1. Ataskaitinis laikotarpis: Nuo 2016-01-01 iki 2016-12-31
 Pateikimo data: 2017-06-12
 Dokumentas: Aprašytas p. 14.1

14. Dokumentai:

- 14.1. **Finansinės atskaitomybės dokumentai**
 Dokumento data: 2017-05-12, Nr. 000628982011
 Gautas 2017-06-12, įregistruotas 2017-06-12
 Aprašymas: 2016 m. finansinė atskaitomybė, aiškinamasis raštas
- 14.2. **Įgaliojimas**
 Dokumento data: 2017-04-20, Nr. 506527
 Gautas 2017-04-20, įregistruotas 2017-04-20
- 14.3. **Prašymas registruoti Juridinių asmenų registre JAR-1-E**
 Dokumento data: 2016-12-29
 Gautas 2016-12-29, įregistruotas 2017-02-27
- 14.4. **Istatai**
 Dokumento data: 2016-11-03
 Gautas 2016-12-29, įregistruotas 2017-02-27
- 14.5. **Vienintelio akcininko sprendimas**
 Dokumento data: 2016-11-03, Nr. 1
 Gautas 2016-12-29, įregistruotas 2017-02-27
 Aprašymas: Vienintelio akcininko sprendimas
- 14.6. **Finansinės atskaitomybės dokumentai**
 Dokumento data: 2016-04-28, Nr. 000628982010
 Gautas 2017-02-22, įregistruotas 2017-02-22
 Aprašymas: 2015 m. finansinė atskaitomybė, aiškinamasis raštas
- 14.7. **Įgaliojimas**



Dokumento data: 2017-02-13, Nr. 493651
Gautas 2017-02-13, įregistruotas 2017-02-13

14.8.

Įgaliojimas
Dokumento data: 2016-11-15
Gautas 2016-11-15, įregistruotas 2016-11-17

14.9.

Įgaliojimo panaikinimas
Dokumento data: 2015-08-14
Gautas 2015-09-15, įregistruotas 2015-09-16

14.10.

Įgaliojimo panaikinimas
Dokumento data: 2015-08-14
Gautas 2015-09-15, įregistruotas 2015-09-16

14.11.

Finansinės atskaitomybės dokumentai
Dokumento data: 2015-03-02, Nr. 000628982009
Gautas 2015-05-29, įregistruotas 2015-05-29
Aprašymas: 2014 m. finansinė atskaitomybė, aiškinamasis raštas, juridinio asmens finansinių ataskaitų rinkinys

14.12.

Įgaliojimo panaikinimas
Dokumento data: 2014-11-18
Gautas 2014-11-19, įregistruotas 2014-11-21

14.13.

Įgaliojimas
Dokumento data: 2014-11-18
Gautas 2014-11-19, įregistruotas 2014-11-21

14.14.

Įgaliojimas
Dokumento data: 2014-11-18
Gautas 2014-11-19, įregistruotas 2014-11-21

14.15.

Finansinės atskaitomybės dokumentai
Dokumento data: 2014-04-30, Nr. 000628982008
Gautas 2014-06-09, įregistruotas 2014-06-09
Aprašymas: 2013 m. finansinė atskaitomybė, aiškinamasis raštas, patvirtintos finansinės ataskaitos

14.16.

Įgaliojimas
Dokumento data: 2014-05-27
Gautas 2014-05-27, įregistruotas 2014-05-27

14.17.

Finansinės atskaitomybės dokumentai
Dokumento data: 2013-04-30, Nr. 000628982007
Gautas 2013-05-21, įregistruotas 2013-05-21
Aprašymas: 2012 m. finansinė atskaitomybė, aiškinamasis raštas

14.18.

Įstatai
Dokumento data: 2012-12-20
Gautas 2012-12-31, įregistruotas 2013-01-04

14.19.

Prašymas registruoti Juridinių asmenų registre
Dokumento data: 2012-12-31
Gautas 2012-12-31, įregistruotas 2013-01-04
Notaro žymas: Vilniaus m. 30-as notarų biuras, not. M S , Reg.
Nr. 4342, notarinio veiksmo atlikimo data 2012-12-31
Aprašymas: Dėl įstatų įregistravimo

14.20.

Vienintelio akcininko sprendimas
Dokumento data: 2012-12-20
Gautas 2012-12-31, įregistruotas 2013-01-04
Aprašymas: Dėl įstatų patvirtinimo

14.21.

Finansinės atskaitomybės dokumentai
Dokumento data: 2012-04-30, Nr. 000628982006



- Aprašymas: Gautas 2012-06-01, įregistruotas 2012-06-01
2011 m. finansinė atskaitomybė, aiškinamasis raštas
- 14.22. Akcininkų sąrašas
Dokumento data: 2012-04-25, Nr. SPF-2012/143
Gautas 2012-04-25, įregistruotas 2012-04-30
- 14.23. Prašymas registruoti Juridinių asmenų registre
Dokumento data: 2012-04-25
Gautas 2012-04-25, įregistruotas 2012-04-30
Aprašymas: Dėl akcininko duomenų įregistravimo
- 14.24. Finansinės atskaitomybės dokumentai
Dokumento data: 2011-04-29, Nr. 000628982005
Gautas 2011-05-26, įregistruotas 2011-05-26
Aprašymas: 2010 m. finansinė atskaitomybė, aiškinamasis raštas
- 14.25. Akcininkų sąrašas
Dokumento data: 2010-05-26
Gautas 2010-05-27, įregistruotas 2010-06-02
- 14.26. Finansinės atskaitomybės dokumentai
Dokumento data: 2010-04-30, Nr. 000628982004
Gautas 2010-05-26, įregistruotas 2010-05-26
Aprašymas: 2009 m. finansinė atskaitomybė, aiškinamasis raštas
- 14.27. Finansinės atskaitomybės dokumentai
Dokumento data: 2009-04-30, Nr. 000628982003
Gautas 2009-05-28, įregistruotas 2009-05-28
Aprašymas: 2008 m. finansinė atskaitomybė, aiškinamasis raštas
- 14.28. Pranešimas apie licencijos (leidimo) išdavimą
Dokumento teikėjas: Nacionalinė žemės tarnyba prie Žemės ūkio ministerijos, JA k. 188704927
Dokumento data: 2008-07-10, Nr. 1 R-KP-92
Gautas 2008-07-14, įregistruotas 2008-07-15
- 14.29. Finansinės atskaitomybės dokumentai
Dokumento data: 2008-03-07, Nr. 000628982002
Gautas 2008-04-01, įregistruotas 2008-04-02
Aprašymas: 2007 m. finansinė atskaitomybė, aiškinamasis raštas, metinis pranešimas (veiklos ataskaita)
- 14.30. Pranešimas apie licencijos (leidimo) išdavimą
Dokumento teikėjas: Nacionalinė žemės tarnyba prie Žemės ūkio ministerijos, JA k. 188704927
Dokumento data: 2008-02-06, Nr. 1 R-ŽF-220
Gautas 2008-02-11, įregistruotas 2008-02-11
- 14.31. Pranešimas apie licencijos (leidimo) išdavimą
Dokumento teikėjas: Nacionalinė žemės tarnyba prie Žemės ūkio ministerijos, JA k. 188704927
Dokumento data: 2008-01-30, Nr. G-591-(919)
Gautas 2008-01-31, įregistruotas 2008-02-04
- 14.32. Pranešimas apie licencijos (leidimo) išdavimą
Dokumento teikėjas: Nacionalinė žemės tarnyba prie Žemės ūkio ministerijos, JA k. 188704927
Dokumento data: 2008-01-30, Nr. TK-591-(919)
Gautas 2008-01-31, įregistruotas 2008-02-04
- 14.33. Finansinės atskaitomybės dokumentai
Dokumento data: 2006-04-28, Nr. 000628982001
Gautas 2006-05-17, įregistruotas 2006-11-24
Aprašymas: 2005 m. finansinė atskaitomybė, aiškinamasis raštas, veiklos ataskaita



- 14.34. **Prašymas registruoti Juridinių asmenų registre**
 Dokumento data: 2006-04-13
 Gautas 2006-04-13, įregistruotas 2006-04-21
 Aprašymas: Dėl vadovo duomenų įregistravimo
- 14.35. **Visuotinio akcininkų susirinkimo protokolas**
 Dokumento data: 2006-04-07
 Gautas 2006-04-13, įregistruotas 2006-04-21
 Aprašymas: Dėl vadovo išrinkimo
- 14.36. **Prašymas registruoti Juridinių asmenų registre**
 Dokumento data: 2005-09-28
 Gautas 2005-09-28, įregistruotas 2005-10-03
 Notaro žyma: Vilniaus m. 37-as notaro biuras, not. S. K.
 Reg. Nr. SK-7864, notarinio veiksmo atlikimo data 2005-09-28
 Aprašymas: Dėl juridinio asmens įregistravimo
- 14.37. **Steigimo sutartis**
 Dokumento data: 2005-09-05
 Gautas 2005-09-28, įregistruotas 2005-10-03
- 14.38. **Įstatai**
 Dokumento data: 2005-09-28
 Gautas 2005-09-28, įregistruotas 2005-10-03
- 14.39. **Pažyma apie laikiną pavadinimo įrašymą**
 Dokumento data: 2005-09-06
 Gautas 2005-09-28, įregistruotas 2005-10-03
- 14.40. **Prašymas laikinai įrašyti į Juridinių asmenų registrą pavadinimą**
 Dokumento data: 2005-09-05
 Gautas 2005-09-06, įregistruotas 2005-09-06

15. Kita informacija: įrašų nėra

16. Kontaktinė informacija:

Mobilusis telefonas: 869961112
 Elektroninio pašto adresas: info@urbanline.lt
 Internetinės svetainės adresas: www.urbanline.lt

2018-06-28 15:28:51

Išrašas tikras, turi *prima facie* galią

Dokumentą atspausdino:
 Vilniaus filialo Juridinių asmenų registravimo skyriaus
 Registro duomenų tvarkymo grupės
 Vyriausioji specialistė



E Z

UAB „URBAN LINE“
 DOKUMENTAMS
 UAB „URBAN LINE“
 Direktorius
 Vitalijus Aleksandrovas
 Kopija tikra

KONFIDENCIALU

Susiūta, sunumeruota

5 (prieš) lap 22



Junėnų asmenų registro duomenų tvarkymo grupės vyriausioji specialistė

Eglė Zubarauskaitė



UAB "URBAN LINE"
Direktorius
Vitalijus Aleksandrovas

Kopija tikra



STATYBOS PRODUKCIJOS
SERTIFIKAVIMO CENTRAS

Valstybės įmonė Statybos produkcijos sertifikavimo centras, įmonės kodas 110068926, Linkmenų g. 28, LT-08217 Vilnius

KVALIFIKACIJOS ATESTATAS

Nr.25326

Vitalijus Aleksandrovas

A.k. **KONFIDENCIALU**

Suteikta teisė eiti ypatingojo statinio projekto vadovo ir ypatingojo statinio projekto vykdymo priežiūros vadovo pareigas.

Statiniai: susisiekimo komunikacijos (keliai, gatvės, geležinkelio kelias, oro uosto statiniai, kiti transporto statiniai), taip pat minėti statiniai, esantys kultūros paveldo objekto teritorijoje, jo apsaugos zonoje, kultūros paveldo vietovėje.

Direktorius



V

G



Išduotas 2019 m. vasario 21 d.

Pirmą kartą išduotas 2006 m. gruodžio 11 d.

Kvalifikacijos atestatų registras skelbiamas www.spsc.lt

22804



STATYBOS PRODUKCIJOS
SERTIFIKAVIMO CENTRAS

Valstybės įmonė Statybos produkcijos sertifikavimo centras, įmonės kodas 110068926, Linkmenų g. 28, LT-08217 Vilnius

KVALIFIKACIJOS ATESTATAS

Nr.29450

Vitalijus Aleksandrovas

A.k. **KONFIDENCIALU**

Suteikta teisė eiti ypatingojo statinio projekto dalies vadovo ir ypatingojo statinio projekto dalies vykdymo priežiūros vadovo pareigas.

Statiniai: susisiekimo komunikacijos (keliai, gatvės, geležinkelio kelias, oro uosto statiniai, kiti transporto statiniai), taip pat minėti statiniai, esantys kultūros paveldo objekto teritorijoje, jo apsaugos zonoje, kultūros paveldo vietovėje.

Projekto dalys: konstrukcijų, susisiekimo, pasirengimo statybai ir statybos darbų organizavimo, statybos skaičiuojamosios kainos nustatymo.

Direktorius



V. G.



Išduotas 2012 m. vasario 21 d.
Pirmą kartą išduotas 2012 m. balandžio 24 d.

Kvalifikacijos atestatų registras skelbiamas www.spsc.lt

22805